




ТОВ «ЕНЕРГОЛІГА»

ЗАЛІЗОБЕТОННІ ОПОРИ ПЛЗ 35 кВ.

Проект повторного застосування
Арх. № 1.19
Робочі креслення

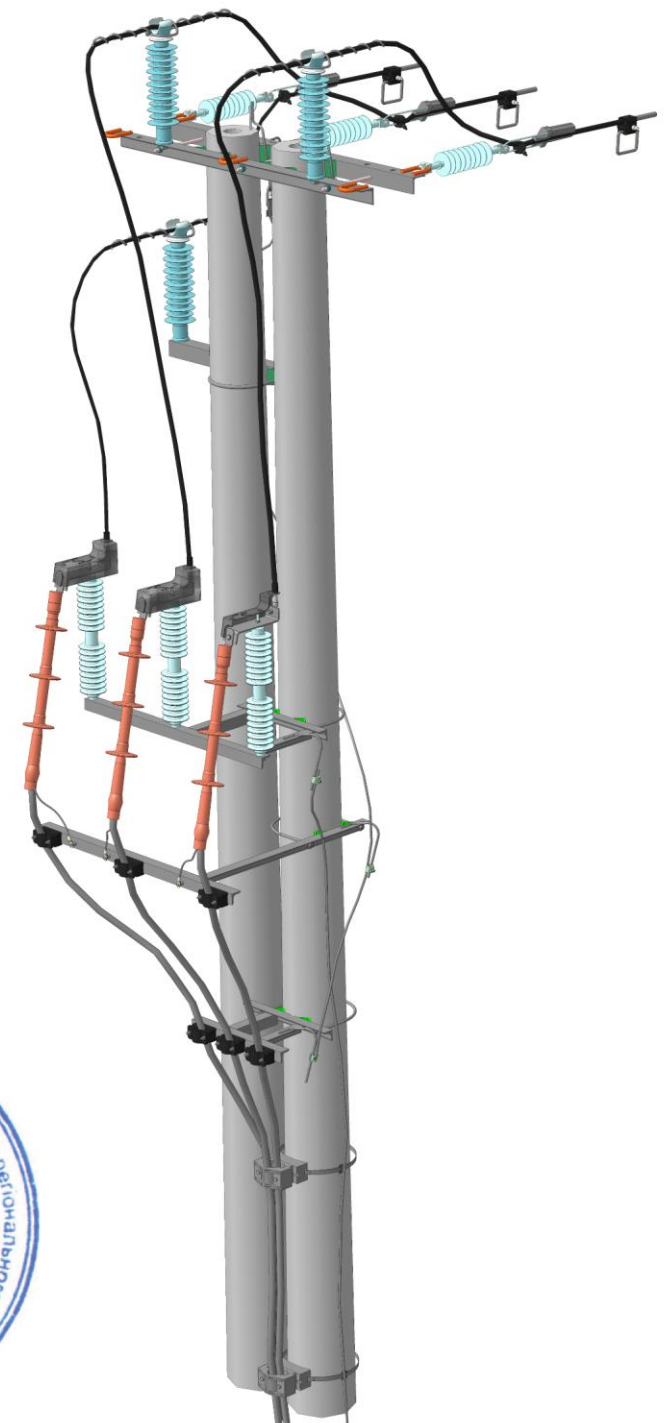

Директор
Головний інженер проекту

КИЇВ 2019

Давидова О. В.

Журавльов І. В.



ПЕРЕДМОВА

1.ЗАМОВЛЕНО

ТОВ «СІКАМ УКРАЇНА»

2.РОЗРОБЛЕНО

ТОВ «ЕНЕРГОЛІГА» згідно договору № 21/08-19 від 21 серпня 2019 р.

3. ВИКОНАВЦІ


Журавльов І. В., Ковальчук В. Л.,
Ястреба О. С., Ковальчук В. Ю., Скребунов О.А.

СКЛАД ПРОЕКТУ

Номер розділу	Позначення	Найменування	Примітка
–	1.19/ПЗ	Пояснювальна записка	
1	1.19/1	Номенклатура опор	
2	1.19/2	Рішення по закріпленню опор у ґрунті	
3	1.19/3	Будівельні рішення опор	
4	1.19/4	Додаткове обладнання опор	
5	1.19/5	Двоколові та однокорові залізобетонні опори П/З 35 кВ з вертикальним розташуванням фаз	
6	1.19/6	Металеві конструкції	
7	1.19/7	Вибір обладнання та лінійної арматури	
8	1.19/8	Таблиці монтажних тяжінь та стріл провисань проводів РАС-35	

Інв.№ ориг.	Підпис і дата	Зам. Інв.№

						1.19/СП			
Зм	Кільк.	Арк.	№ док.	Підпис	Дата	Склад проекту	Стадія	Аркуш	Аркушів
ГІП		Журавльов			1119		Р	–	1
Н.контр.		Ковальчук			1119				
Перевір.		Скребунов			1119				
Розроб.		Ястреба			1119				
								ТОВ «ЕНЕРГОЛІГА» Київ 2019	

 

Інв.№ ориг.	Підпис і дата	Зам. Інв.№

ЗМІСТ ПОЯСНЮВАЛЬНОЇ ЗАПИСКИ

№	Найменування	Сторінка
1	Загальна частина	5
2	Вказівки до застосування опор	6
3	Проводи, ізолятори та арматура	6
4	Рекомендації щодо вибору максимального тяжіння проводу	7
5	Основні положення щодо розрахунку опор	7
6	Закріплення опор у ґрунті	16
7	Заземлення.	16
8	Захист від перенапруг	16
9	Металеві конструкції	16
10	Вказівки з технології монтажу	16
11	Правила прив'язки робочих креслень	17

						1.19/ПЗ					
Зм	Кільк.	Арк.	№ док.	Підпис	Дата	Пояснювальна записка			Стадія	Аркуш	Аркушів
ГІП		Журавльов			1119				Р	1	14
Н.контр.		Ковальчук			1119						
Перевір.		Скребунов			1119						
Розроб.		Ястреба			1119						
									 ТОВ «ЕНЕРГОЛІГА» Київ 2019		

1. ЗАГАЛЬНА ЧАСТИНА

1.1. Проект повторного застосування арх. № 1.19 «Залізобетонні опори П/ІЗ 35 кВ», розроблений відповідно до договору № 21/08-19 від 21 серпня 2019 р.

1.2. У даному випуску наведені робочі креслення опор повітряної лінії з захищеними проводами напрузою 35 кВ (П/ІЗ 35 кВ).

1.3. Будівельні конструкції опор виконані на базі залізобетонних стояків СК120 та СК135.

1.4. Запропонована підвіска проводів П/ІЗ 35 кВ задовольняє вимогам ПУЕ (станом на 21.08.2017 р.) .

1.5. Проект складається з наступних розділів:

1.19/ПЗ – пояснювальна записка;

1.19/1 – номенклатура опор;

1.19/2 – рішення по закріпленню опор в ґрунті;

1.19/3 – будівельні рішення опор;

1.19/4 – додаткове обладнання опор;

1.19/5 – двоколові та одноколові залізобетонні опори П/ІЗ 35 кВ з вертикальним розташування фаз;

1.19/6 – металеві конструкції;

1.19/7 – вибір обладнання та лінійної арматури;

1.19/8 – таблиці монтажних тяжінь та стріл провисань проводів PAS-35;

1.6. В проект включені наступні типи опор:

- проміжна опора;
- анкерна опора;
- анкерна полегшена опора
- кінцева опора;
- кутова анкерна опора;
- відгалужувальна анкерна опора;

1.7. Умовне позначення опор має літерно-цифровий шифр:

П 35 – 1з (1 х СК120-6) – 1

Тип опори:

- П – проміжна опора;
- А – анкерна опора;
- АП – анкерна полегшена опора;
- К – кінцева опора;
- КА – кутова анкерна;
- ВА – відгалужувальна анкерна опора

Тип лінії: П/ІЗ 35 кВ

Кількість кіл: 1з (1 коло захищеним проводом PAS)

Кількість стояків: 1;2;

Тип стояків: СК120-...; СК135-...

Варіант виконання конструкції опори: 1;2

Приклад умовного позначення:

- проміжна опора П/ІЗ 35 кВ на базі одного стояка СК120-6 з першим варіантом виконання конструкції опори – **П35-1з(1хСК120-6)-1**;
- анкерна опора П/ІЗ 35 кВ на базі двох стояків СК135-10 з першим варіантом виконання конструкції опори – **А35-1з(2хСК135-10)-1**;

1.8. Проектом передбачена можливість встановлення додаткового обладнання на опорах, а саме:

- улаштування відгалуження;
- встановлення роз'єднувача;
- встановлення кабельної муфти;
- встановлення кабельної муфти та роз'єднувача;
- встановлення ЗА типу ЗхАЗС492;
- встановлення засника вібрації PL VIB;
- організація відгалуження П/ІЗ 35 кВ від проміжної опори П/ІЗ 35 кВ;
- встановлення реклаузера.

Інв.№ ориг.	Підпис і дата	Зам. Інв.№

Зм	Кільк.	Арк.	№ док.	Підпис	Дата


1.19/ПЗ

Арк.

2

1.9. Умовне позначення типу додаткового обладнання має наступний літерно-цифровий шифр:

УВ 35з — 1

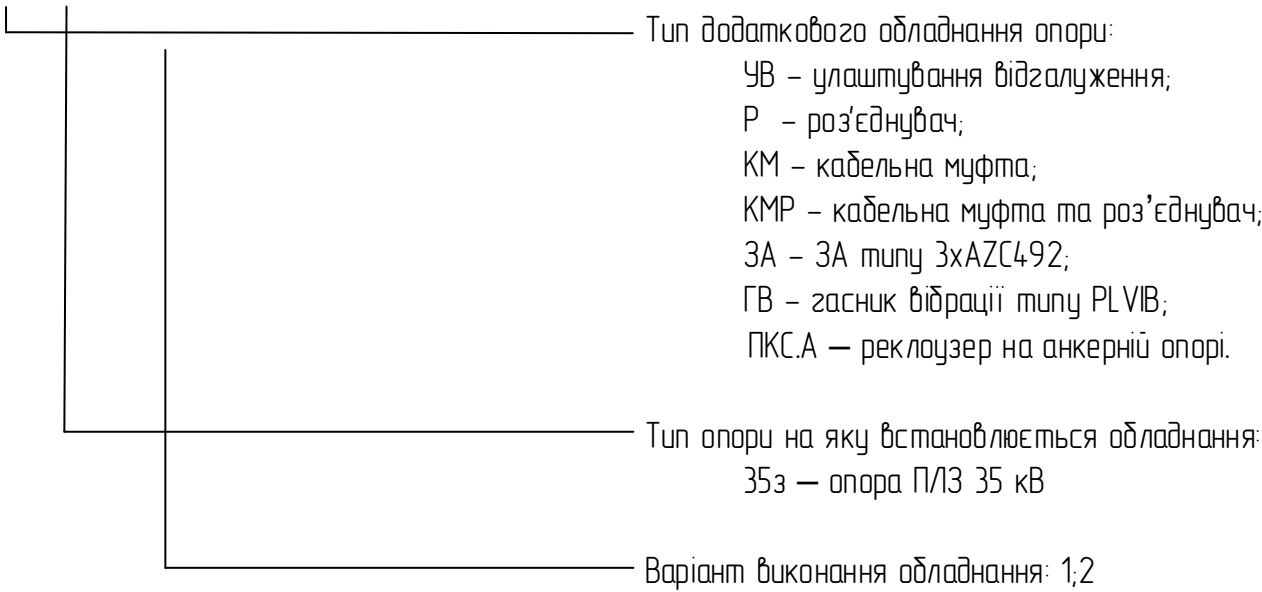

Приклад умовного позначення опори з додатковим обладнанням:

- Кінцева опора П/ЛЗ 35 кВ в першому варіанті виконання на базі двох стояків СК120–10 з встановленням ЗА (захисний апарат) — **К35–1з(2хСК120–10)–1 + ЗА35з–1;**
- Анкерна опора П/ЛЗ 35 кВ в першому варіанті виконання на базі двох стояків СК120–16 з улаштуванням відгалуження — **А35–1з(1хСК120–16)–1 + УВ35з–3.**

1.10. Специфікації залізобетонних елементів, металоконструкцій, ізоляторів та лінійної арматури подані окремо для опор та для додаткового обладнання.

Для уточнення специфікації опори на якій встановлено додаткове обладнання необхідно виконати вибірку матеріалів по відповідній специфікації для опори та доповнити її матеріалами, які вибрати по відповідній специфікації для встановлення додаткового обладнання.

2. ВКАЗІВКИ ДО ЗАСТОСУВАННЯ ОПОР

2.1. Передбачені проектом опори розраховані для застосування у 1–5 районах за навантаженням ожеледі, 1–5 районах за вітровим тиском та у 1–5 районах за навантаженням дії вітру на проводи вкриті ожеледдю відповідно до ПУЕ.

2.2. Опори розроблені для застосування у районах з розрахунковою температурою найхолоднішої п'ятиденки до мінус 40° С.

2.3. Опори призначені для застосування у неагресивних і слабкоагресивних ґрунтових середовищах. У випадку застосування опор у середньо і сильно агресивних ґрунтових середовищах тип захисного покриття залізобетонних стояків на висоті 3 м від комля повинен вибиратись згідно з ДСТУ Б В.2.6–14:5:2010 «Захист бетонних і залізобетонних конструкцій від корозії», а сталевих конструкцій – згідно з ОСТ 34–72–64:5–83 «Конструкции стальные опор воздушных линий электропередачи напряжением 0,38 — 35 кВ».

2.4. Анкерні опори встановлюються на прямих ділянках П/ЛЗ 35 кВ при зміні перерізу, тяжіння проводу та на кінцях анкерних прогонів. Довжина анкерного прогону приймається не більшою за:

- 1,5 км для лінії П/ЛЗ 35 кВ в 1–3му районі за навантаженням ожеледі;
- 1 км для лінії П/ЛЗ 35 кВ в 4–5 районі за навантаженням ожеледі;

Також допускається встановлення анкерних полегшених опор на кінцях анкерних ділянок де не має зміни тяжіння та перерізу проводу. Анкерна полегшена опора може встановлюватися на кутах траси лінії П/ЛЗ 35 кВ. Максимальний кут відхилу лінії **α** та марка стояка визначається з таблиці на кресленні анкерної полегшеної опори 1.19/3–03.

2.5. Кутові анкерні опори використовуються в місцях повороту траси лінії П/ЛЗ 35 кВ. Значення допустимого кута відхилу лінії **α** та марка стояка визначається з таблиці на кресленні кутової анкерної опори 1.19/3–04.

2.6. Проміжні опори використовуються на прямих ділянках магістралі П/ЛЗ 35 кВ. Проміжні опори допускають кут відхилу лінії не більше ніж 5°.

2.7. Опори відгалужувальні анкерні є анкерними в дік відгалуження та проміжними на прямолінійній ділянці П/ЛЗ 35 кВ.

2.8. Кінцеві опори встановлюються по кінцям лінії П/ЛЗ 35 кВ.

3. ПРОВОДИ, ІЗОЛЯТОРИ ТА АРМАТУРА

3.1. Всі типи опор розраховані на підвішування одного кола П/ЛЗ 35 кВ з проводами PAS–35 номінальним перерізом 70–185 мм². Провід, що використовується для дудівництва лінії П/ЛЗ 35 кВ повинен мати ізоляцію зі світлостабілізованого зшитого поліетилену та відповідати вимогам ДСТУ 4743:2007 «Проводи самоутримні ізольовані та захищені для повітряних ліній електропередавання. Загальні технічні умови». Характеристики проводу PAS–35 приведені в таблиці 3.1 .

Таблиця 3.1. Характеристики проводу PAS–35

Тип проводу	Переріз проводу, мм²	Діаметр проводу, мм²	Вага проводу, кг/км	Тмах, кН			
				4		8	
				σмах, МПа	σе, МПа	σмах, МПа	σе, МПа
Захищені провода PAS–35	70	16,9	340	57	43	114	86
	95	18,6	420	42	32	84	63
	120	20	510	33	25	67	50
	185	23	780	22	16	43	32

3.2. Вся лінійна арматура, що використовується в рішеннях проекту, забезпечує збереження герметичності проводу протягом усього терміну служби лінії (згідно СОУ–Н МЕВ 40.1–21677681–83:2013 «Вимоги до проектування повітряних ліній електропередавання напругою від 6 кВ до 35 кВ з проводами із захисним покриттям. Правила»).

3.3. Усі металеві частини елементів лінійної арматури, що використовується в рішеннях проекту, з боку потенціалу П/ЛЗ 35 кВ мають електричний зв'язок із жилою проводу (вирівнювання потенціалу) для запобігання пошкодженню ізоляції проводу (згідно СОУ–Н МЕВ 40.1–21677681–83:2013 «Вимоги до проектування повітряних ліній електропередавання напругою від 6 кВ до 35 кВ з проводами із захисним покриттям. Правила»).

Зам. Інв.№	
Підпис і дата	
Інв.№ орг.	

3.4. Для закріплення проводу PAS-35 кола лінії П/ІЗ 35 кВ застосовуються: опорно-стрижневі ізолятори PSI 42 RD, діелектричні полімерні спіральні в'язки типу PLCDT42 або PLDT42, натяжні полімерні ізолятори типу PSI 42 CC, натяжні клинові затискачі PA.

Для з'єднання проводу PAS-35 кола лінії П/ІЗ 35 кВ між собою на опорах та для розгалужень використовуються затискачі проколюючі типу TTDC45401 AT.

Для забезпечення захисту ізоляції від треккінг — ефекту, проектом передбачено використання проколюючих затискачів з системою вирівнювання потенціалу на болтах затискача (опція AT).

Для збереження герметичності лінії, з'єднання будівельних довжин проводу PAS-35 виконується на анкерній опорі з використанням проколюючого затискача з двома ковпачками, що герметизують, TTDC45401 AT FP2D (Опція FP2D).

3.5. Згідно п.2.5.94 ПУЕ захист від вібрації виконується якщо напруження в проводі прогону при середньорічній температурі t_e перевищує 40 МПа ($\sigma_e > 40$ МПа). Значення σ_e для різних перерізів проводів PAS-35 при $T_{max} = 4$ кН або $T_{max} = 8$ кН вказані в табл. 3.1. Для захисту від вібрації проводу, де це необхідно, на лінію встановлюються на відстані 150 мм від останнього елемента лінійної арматури діелектричні спіральні заспики вібрації PLVIB (див. 1.19/4-10)

3.6. Відстань між проводами різних фаз на опорі при відгалуженнях, переході з одного розташування в інше та перетинанні між собою при транспозиції повинна бути не менше ніж 500 мм. При цьому треба враховувати наслідки дії ожеледного навантаження на розташування проводів П/ІЗ.

3.7. Ізоляційна відстань в повітрі від проводів та арматури, яка знаходиться під напругою до заземлених елементів опори повинна бути не менше ніж 350 мм.

3.8. Технічні характеристики лінійної арматури вказані в розділі 1.19/7.

4. РЕКОМЕНДАЦІЇ ЩОДО ВИБОРУ МАКСИМАЛЬНОГО ТЯЖІННЯ ПРОВОДУ

4.1. Проектом передбачене використання наступних максимальних тяжінь T_{max} : 4 кН; 8 кН.

4.2. В загальному випадку при виборі максимального тяжіння, доцільно керуватися наступними рекомендаціями:

- максимальне тяжіння 4 кН рекомендується приймати для умов населеної місцевості з використанням стояків проміжних опор з несучою здатністю 6 т·м (СК120-6; СК135-6);
- максимальне тяжіння 8 кН рекомендується приймати для умов ненаселеної місцевості з використанням стояків проміжних опор з несучою здатністю 10 т·м (СК120-10; СК135-10).

4.3. Опори на базі стояків СК135 рекомендується використовувати при необхідності збільшення габаритних прогонів та в якості підвищених опор для виконання перетинів з інженерними спорудами.

5. ОСНОВНІ ПОЛОЖЕННЯ ЩОДО РОЗРАХУНКУ ОПОР

5.1. Розрахунок навантаження на опори виконувався відповідно до вимог ПУЕ. П/ІЗ 35 кВ відноситься до другого класу безвідмовності (2КБ) з наступними характеристиками:

- розрахунковий період експлуатації – 50 років;
- середній період повторюваності змінних навантажень при розрахунках конструкції за першою групою граничних станів – 50 років;
- середній період повторюваності змінних навантажень при розрахунках конструкції за другою групою граничних станів – 10 років;
- середній період повторюваності змінних навантажень при розрахунках проводів та арматури – 10 років;

5.2. Розрахунок навантаження на опори виконувався для наступних кліматичних районів з відповідними характеристичними значеннями:

– вітровий тиск W_0 : 1 район – 400 Па; 2 район – 450 Па; 3 район – 500 Па; 4 район – 550 Па; 5 район – 600 Па.

– вага ожеледі G_r : 1 район – 8 Н/м; 2 район – 12 Н/м; 3 район – 15 Н/м; 4 район – 20 Н/м; 5 район – 30 Н/м.

– вітровий тиск під час ожеледі на конструкції опори W_{og} : 1 район – 150 Па; 2 район – 200 Па; 3 район – 250 Па; 4 район – 300 Па; 5 район – 350 Па.

– вітрове навантаження на проводи під час ожеледі Q_0 : 1 район – 4 Н/м; 2 район – 6 Н/м; 3 район – 8 Н/м; 4 район – 10 Н/м; 5 район – 12 Н/м.

5.3. Розрахункові навантаження і коефіцієнти перевантажень прийняті у відповідності з п. 2.5.62 – 2.5.67 ПУЕ.

5.4. При розрахунках приймалися наступні типи місцевості (згідно ПУЕ п. 2.5.45):

I (ненаселена) — відкриті поверхні морів, озер, а також плоскі рівнини без перешкод, що піддаються дії вітру на ділянці довжиною не менше ніж 3 км.

II (населена) — сільська місцевість з огорожами (парканами), невеликими спорудами, будинками і деревами.

5.5. При проектуванні лінії в III типі місцевості (приміські і промислові зони і протяжні лісові масиви) слід використовувати данні типового проекту як для II типу місцевості.

5.6. Розрахункові вітрові прогони наведені в табл. 6.1-6.4. Вітрові прогони для проміжної опори визначались виходячи з несучої здатності стояка.

5.7. При визначенні розрахункового вітрового прогону між різними типами опор необхідно приймати менший прогін, який відповідає одній із суміжних опор.

5.8. В нормальному режимі проміжні опори розраховувались на зусилля від вітрового навантаження на проводи та стояк опори під час ожеледі та без неї.

В аварійному режимі проміжні опори розраховувались на умовне горизонтальне навантаження вздовж лінії від обірваного проводу, яке рівне $0,5T_{max}$, но не менше ніж 3 кН.

При аварійному режимі прийняте наступне сполучення кліматичних умов:

- проводи покриті ожеледдю, температура мінус 5°C, вітер відсутній;
- мінімальна температура, вітер та ожеледь відсутні.

5.9. Анкерні, відгалужувальні, кінцеві опори розраховувались на зусилля від тяжіння проводів.

Куткові проміжні, куткові анкерні та анкерні полегшені опори – на зусилля від тяжіння проводів та тиску вітру на проводи і стояк опори.

5.10. За розрахунковий прогін приймається найменше з двох значень розрахункового вітрового прогону (див. табл. 5.1-5.4) та рекомендованого габаритного прогону (див. табл. 5.5-5.10).

Інв.№	ориг.
Зам. Інв.№	
Підпис і дата	

						1.19/ПЗ	Арк.
Зм	Кільк.	Арк.	№ док.	Підпис	Дата		4

Таблиця 5.1. Розрахункові вітрові прогони для проміжної опори ПЗ5–1з(1хСК120–6)–1, м

Тип місцевості			I (ненаселена)				II (населена)			
Тип опори	Переріз проводу П/ІІ 0,38кВ	Вітровий тиск, Па	Навантаження від дії вітру на проводи, вкриті ожеледдю, Н/м				Навантаження від дії вітру на проводи, вкриті ожеледдю, Н/м			
			6	8	10	12	6	8	10	12
ПЗ5–1з(1хСК120–6)–1	70	450	62	62	52	44	100	74	63	55
		500	54	54	52	44	72	72	63	55
		550	48	48	48	44	65	65	63	55
		600	42	42	42	42	59	59	59	55
	95	450	59	59	51	44	91	71	62	54
		500	52	52	51	44	71	71	62	54
		550	46	46	46	44	65	65	62	54
		600	41	41	41	41	59	59	59	54
	120	450	56	56	50	43	83	69	60	53
		500	50	50	50	43	68	68	60	53
		550	45	45	45	43	63	63	60	53
		600	40	40	40	40	58	58	58	53
	185	450	49	49	48	41	68	68	56	50
		500	44	44	44	41	59	59	56	50
		550	39	39	39	39	54	54	54	50
		600	35	35	35	35	50	50	50	50

Таблиця 5.2. Розрахункові вітрові прогони для проміжної опори ПЗ5–1з(1хСК120–10)–1, м

Тип місцевості			I (ненаселена)				II (населена)			
Тип опори	Переріз проводу П/ІІ 0,38кВ	Вітровий тиск, Па	Навантаження від дії вітру на проводи, вкриті ожеледдю, Н/м				Навантаження від дії вітру на проводи, вкриті ожеледдю, Н/м			
			6	8	10	12	6	8	10	12
ПЗ5–1з(1хСК120–10)–1	70	450	167	162	126	103	243	237	184	150
		500	151	151	126	103	222	222	184	150
		550	137	137	126	103	204	204	184	150
		600	125	125	125	103	189	189	184	150
	95	450	149	149	122	100	215	215	178	145
		500	134	134	122	100	196	196	178	145
		550	122	122	122	100	181	181	178	145
		600	112	112	112	100	168	168	168	145
	120	450	136	136	119	97	195	195	174	142
		500	123	123	119	97	178	178	174	142
		550	112	112	112	97	164	164	164	142
		600	103	103	103	97	152	152	152	142
	185	450	114	114	114	93	161	161	161	136
		500	103	103	103	93	147	147	147	136
		550	94	94	94	93	136	136	136	136
		600	86	86	86	86	126	126	126	126

Таблиця 5.3. Розрахункові вітрові прогони для проміжної опори ПЗ5–1з(1хСК135–6)–1, м

Тип місцевості			I (ненаселена)				II (населена)			
Тип опори	Переріз проводу П/ІІ 0,38кВ	Вітровий тиск, Па	Навантаження від дії вітру на проводи, вкриті ожеледдю, Н/м				Навантаження від дії вітру на проводи, вкриті ожеледдю, Н/м			
			6	8	10	12	6	8	10	12
ПЗ5–1з(1хСК135–6)–1	70	450	39	39	36	30	53	52	44	39
		500	33	33	33	30	46	46	44	39
		550	27	27	27	27	40	40	40	39
		600	22	22	22	22	35	35	35	35
	95	450	39	39	36	31	55	51	44	39
		500	33	33	33	31	49	49	44	39
		550	28	28	28	28	44	44	44	39
		600	23	23	23	23	39	39	39	39
	120	450	39	39	36	31	55	50	44	39
		500	33	33	33	31	49	49	44	39
		550	28	28	28	28	44	44	44	39
		600	24	24	24	24	40	40	40	39
	185	450	34	34	34	30	48	48	42	38
		500	30	30	30	30	43	43	42	38
		550	26	26	26	26	39	39	39	38
		600	22	22	22	22	36	36	36	36

Таблиця 5.4. Розрахункові вітрові прогони для проміжної опори ПЗ5–1з(1хСК135–10)–1, м

Тип місцевості			I (ненаселена)				II (населена)			
Тип опори	Переріз проводу П/ІІ 0,38кВ	Вітровий тиск, Па	Навантаження від дії вітру на проводи, вкриті ожеледдю, Н/м				Навантаження від дії вітру на проводи, вкриті ожеледдю, Н/м			
			6	8	10	12	6	8	10	12
ПЗ5–1з(1хСК135–10)–1	70	450	126	118	92	75	189	170	132	107
		500	111	111	92	75	171	170	132	107
		550	98	98	92	75	156	156	132	107
		600	86	86	86	75	143	143	132	107
	95	450	113	113	89	73	167	165	128	104
		500	100	100	89	73	151	151	128	104
		550	89	89	89	73	138	138	128	104
		600	78	78	78	73	126	126	126	104
	120	450	103	103	87	71	152	152	125	102
		500	91	91	87	71	137	137	125	102
		550	81	81	81	71	125	125	125	102
		600	73	73	73	71	115	115	115	102
	185	450	86	86	84	69	124	124	120	98
		500	77	77	77	69	113	113	113	98
		550	68	68	68	69	103	103	103	98
		600	61	61	61	61	94	94	94	94

Таблиця 5.5. Розрахункові вітрові прогони для проміжної опори П35-2з(1хСВ164-12)-1, м

Тип місцевості			I (ненаселена)				II (населена)			
Тип опори	Переріз проводу П/II 0,38кВ	Вітровий тиск, Па	Навантаження від дії вітру на проводи, вкриті ожеледдю, Н/м				Навантаження від дії вітру на проводи, вкриті ожеледдю, Н/м			
			6	8	10	12	6	8	10	12
П35-2з(1хСВ164-12)-1	70	450	35	34	28	24	40	36	31	27
		500	30	30	28	24	35	35	31	27
		550	25	25	25	24	31	31	31	27
		600	21	21	21	21	27	27	27	27
	95	450	35	34	28	24	43	37	32	28
		500	31	31	28	24	39	37	32	28
		550	26	26	26	24	35	35	32	28
		600	23	23	23	23	31	31	31	28
	120	450	35	34	29	24	43	37	32	29
		500	31	31	29	24	40	37	32	29
		550	27	27	27	24	36	36	32	29
		600	23	23	23	23	33	33	32	29
	185	450	32	32	28	24	40	36	32	29
		500	28	28	28	24	37	36	32	29
		550	25	25	25	24	34	34	32	29
		600	22	22	22	22	31	31	31	29

Таблиця 5.6. Розрахункові вітрові прогони для проміжної опори П35-2з(1хСВ164-12)-2, м

Тип місцевості			I (ненаселена)				II (населена)			
Тип опори	Переріз проводу П/II 0,38кВ	Вітровий тиск, Па	Навантаження від дії вітру на проводи, вкриті ожеледдю, Н/м				Навантаження від дії вітру на проводи, вкриті ожеледдю, Н/м			
			6	8	10	12	6	8	10	12
П35-2з(1хСВ164-12)-2	70	450	43	43	37	31	55	51	44	38
		500	37	37	37	31	48	48	44	38
		550	32	32	32	31	43	43	43	38
		600	27	27	27	27	38	38	38	38
	95	450	43	43	37	32	56	51	44	39
		500	37	37	37	32	51	51	44	39
		550	32	32	32	32	46	46	44	39
		600	28	28	28	28	41	41	41	39
	120	450	42	42	37	31	55	50	43	38
		500	37	37	37	31	50	50	43	38
		550	32	32	32	31	46	46	43	38
		600	28	28	28	28	42	42	42	38
	185	450	37	37	35	30	48	47	41	37
		500	33	33	33	30	44	44	41	37
		550	29	29	29	29	41	41	41	37
		600	26	26	26	26	38	38	38	37

Таблиця 5.7. Розрахункові вітрові прогони для проміжної опори П35-1з(1хСВ164-12)-3, м

Тип місцевості			I (ненаселена)				II (населена)			
Тип опори	Переріз проводу П/II 0,38кВ	Вітровий тиск, Па	Навантаження від дії вітру на проводи, вкриті ожеледдю, Н/м				Навантаження від дії вітру на проводи, вкриті ожеледдю, Н/м			
			6	8	10	12	6	8	10	12
П35-1з(1хСВ164-12)-3	70	450	97	74	59	50	140	100	77	64
		500	79	74	59	50	138	100	77	64
		550	65	65	59	50	122	100	77	64
		600	55	55	55	50	108	100	77	64
	95	450	89	73	58	49	137	99	76	63
		500	74	73	58	49	125	99	76	63
		550	61	61	58	49	111	99	76	63
		600	52	53	53	49	98	98	76	63
	120	450	82	72	57	48	129	97	75	62
		500	69	69	57	48	114	97	75	62
		550	58	58	57	48	102	97	75	62
		600	50	50	50	48	91	91	75	62
	185	450	70	70	55	47	108	95	74	60
		500	58	59	55	47	96	95	74	60
		550	51	51	51	47	85	85	74	60
		600	45	45	45	45	75	75	74	60

Таблиця 5.8. Розрахункові вітрові прогони для проміжної опори П35-1з(1хСВ164-12)-4, м

Тип місцевості			I (ненаселена)				II (населена)			
Тип опори	Переріз проводу П/II 0,38кВ	Вітровий тиск, Па	Навантаження від дії вітру на проводи, вкриті ожеледдю, Н/м				Навантаження від дії вітру на проводи, вкриті ожеледдю, Н/м			
			6	8	10	12	6	8	10	12
П35-1з(1хСВ164-12)-4	70	450	128	126	98	80	205	194	151	122
		500	110	110	98	80	183	183	151	122
		550	93	93	93	80	165	165	151	122
		600	78	78	78	78	148	148	148	122
	95	450	114	114	95	77	181	181	146	119
		500	99	99	95	77	162	162	146	119
		550	85	85	85	77	146	146	146	119
		600	70	72	72	72	132	132	132	119
	120	450	105	105	93	76	165	165	143	116
		500	90	90	90	76	147	147	143	116
		550	78	78	78	76	132	132	132	116
		600	66	67	67	67	119	119	119	116
	185	450	87	87	87	73	135	135	135	112
		500	76	76	76	73	121	121	121	112
		550	66	66	66	66	109	109	109	109
		600	57	57	57	57	98	98	98	98

Таблиця 5.9. Розрахункові габаритні прогони П/ІЗ 35 кВ для опор на базі стояка СК120 з проводом перерізом 70 мм² (Wo = 400–600 Па), м

Тип місцевості			I (ненаселена)																II (населена)															
Висота кріплення на опорі, м. в точці:		Тmax, кН	Ожеледне навантаження, Н/м																Ожеледне навантаження, Н/м															
			12				15				20				30				12				15				20				30			
			Навантаження дії вітру на проводи, вкриті ожеледдю, Н/м																Навантаження дії вітру на проводи, вкриті ожеледдю, Н/м															
A	Б		6	8	10	12	6	8	10	12	6	8	10	12	6	8	10	12	6	8	10	12	6	8	10	12	6	8	10	12	6	8	10	12
10,1	10,1	4	97	92	88	83	91	88	84	81	85	83	80	77	73	73	72	70	85	83	81	78	79	78	77	75	73	73	72	71	62	62	62	62
		8	141	134	128	126	133	128	122	117	123	120	116	112	105	105	103	101	125	122	119	115	116	115	112	109	106	106	105	102	90	90	90	90
10,1	9,4	4	94	90	86	81	89	86	82	79	84	81	78	76	72	72	70	68	82	80	78	76	77	76	74	72	71	71	70	68	60	60	60	60
		8	138	132	125	124	130	125	120	115	121	117	113	109	103	103	101	98	122	119	115	112	112	111	109	106	103	103	102	100	87	87	87	87
10,1	8,3	4	86	82	78	74	81	78	75	72	76	74	71	69	65	65	64	62	71	69	67	65	66	65	64	62	61	61	60	59	52	52	52	52
		8	126	120	114	113	118	114	109	104	110	107	103	100	94	94	92	90	106	103	100	97	98	97	95	92	89	89	88	87	76	76	76	76
9,4	9,4	4	92	88	84	80	87	84	81	77	82	79	77	74	70	70	69	67	80	78	76	73	74	74	72	70	69	69	68	66	59	59	59	59
		8	135	129	122	121	127	122	117	112	118	115	111	107	101	101	99	96	118	115	112	108	109	108	106	103	100	100	99	97	84	84	84	84
9,4	8,3	4	83	80	76	72	79	76	73	70	74	72	69	67	64	64	62	61	68	67	65	63	64	63	62	60	59	59	58	57	51	51	51	51
		8	123	117	111	111	116	111	106	102	108	104	101	97	92	92	90	88	101	100	97	94	94	94	91	89	86	86	85	84	73	73	73	73
8,3	8,3	4	75	71	68	65	71	68	65	63	67	65	62	60	57	57	56	55	56	55	54	52	53	53	51	50	49	49	49	48	42	42	42	42
		8	111	105	100	101	104	100	96	92	97	94	91	87	83	83	81	79	82	80	79	77	78	77	76	74	73	73	72	71	62	62	62	62

Таблиця 5.10. Розрахункові габаритні прогони П/ІЗ 35 кВ для опор на базі стояка СК120 з проводом перерізом 95 мм² (Wo = 400–600 Па), м

Тип місцевості			І (ненаселена)																ІІ (населена)															
Висота кріплення на опорі, м. в точці:		Тmax, кН	Ожеледне навантаження, Н/м																Ожеледне навантаження, Н/м															
			12				15				20				30				12				15				20				30			
			Навантаження дії вітру на проводи, вкриті ожеледдю, Н/м																Навантаження дії вітру на проводи, вкриті ожеледдю, Н/м															
А	Б		6	8	10	12	6	8	10	12	6	8	10	12	6	8	10	12	6	8	10	12	6	8	10	12	6	8	10	12	6	8	10	12
10,1	10,1	4	92	88	84	80	87	84	81	78	82	80	77	75	71	71	69	68	80	79	77	75	75	75	73	71	70	70	69	68	60	60	60	60
		8	134	129	123	118	127	123	118	114	120	116	113	109	102	102	101	99	117	115	113	110	110	109	107	105	102	102	101	99	87	87	87	87
10,1	9,4	4	90	86	82	78	85	82	79	76	80	78	76	73	69	69	68	66	78	76	74	72	73	72	71	69	68	68	67	66	58	58	58	58
		8	131	126	121	115	124	120	116	111	117	114	110	107	100	100	98	97	114	112	109	106	107	106	104	102	99	99	98	97	85	85	85	85
10,1	8,3	4	81	78	75	71	77	75	72	69	73	71	69	66	63	63	62	60	66	65	64	62	63	62	61	59	58	58	57	56	50	50	50	50
		8	119	115	110	105	113	110	106	101	107	104	101	97	92	92	90	88	98	97	94	92	93	92	90	88	86	86	85	84	74	74	74	74
9,4	9,4	4	88	84	80	77	83	81	77	74	79	76	74	71	68	68	66	65	75	74	72	70	70	70	68	67	65	65	65	63	57	57	57	57
		8	128	123	118	113	122	118	113	109	115	112	108	105	98	98	96	95	110	108	106	103	103	103	101	99	96	96	95	94	82	82	82	82
9,4	8,3	4	79	76	73	69	75	73	70	67	71	69	67	65	62	62	60	59	64	63	61	59	60	60	58	57	56	56	55	54	49	49	49	49
		8	116	112	107	102	111	107	103	99	104	101	98	95	89	89	88	86	93	93	91	89	89	89	87	85	83	83	83	81	71	71	71	71
8,3	8,3	4	71	68	65	62	67	65	63	60	64	62	60	58	55	55	54	53	53	52	50	49	50	49	48	47	47	47	46	45	41	41	41	40
		8	104	100	96	92	99	96	93	89	94	91	89	86	81	81	79	78	71	71	71	71	71	71	71	71	71	71	71	70	69	60	60	60

Зам. Інв.№

Підпис і дата

Інв.№ ориг.

Таблиця 5.13. Розрахункові габаритні прогони П/ІЗ 35 кВ для опор на базі стояка СКВ5 з проводом перерізом 70 мм² (Wo = 400–600 Па), м

Тип місцевості			І (ненаселена)																ІІ (населена)															
Висота кріплення на опорі, м. в точці:		Тмах., кН	Ожеледне навантаження, Н/м																Ожеледне навантаження, Н/м															
			12				15				20				30				12				15				20				30			
			Навантаження дії вітру на проводи, вкриті ожеледдю, Н/м																Навантаження дії вітру на проводи, вкриті ожеледдю, Н/м															
А	Б		6	8	10	12	6	8	10	12	6	8	10	12	6	8	10	12	6	8	10	12	6	8	10	12	6	8	10	12	6	8	10	12
11,6	11,6	4	116	110	105	100	109	105	101	97	102	99	96	92	87	87	85	83	108	105	102	99	100	99	97	94	92	92	91	89	78	78	78	78
		8	168	160	157	149	158	152	146	139	147	143	138	133	124	124	122	120	156	153	149	144	144	143	140	137	132	132	131	128	112	112	112	112
11,6	10,9	4	114	109	103	98	108	104	99	95	101	98	94	91	86	86	84	82	105	103	100	97	98	97	95	93	90	90	89	87	77	77	77	77
		8	165	158	154	147	155	150	144	137	145	140	136	131	123	123	121	118	153	150	146	142	142	141	138	134	130	130	128	126	110	110	110	110
11,6	9,8	4	107	102	97	92	101	97	93	89	94	92	89	85	81	81	79	77	97	95	92	89	90	89	88	85	83	83	82	80	71	71	71	71
		8	155	148	141	138	146	141	135	129	136	132	128	123	115	115	113	111	142	139	135	131	131	130	127	124	120	120	119	116	102	102	102	102
10,9	10,9	4	112	107	102	97	106	102	98	94	99	96	93	90	85	85	83	81	103	101	98	95	96	95	93	91	88	88	87	86	75	75	75	75
		8	163	155	152	145	153	147	141	135	142	138	134	129	121	121	119	116	151	147	143	139	139	138	135	132	127	127	126	124	108	108	108	108
10,9	9,8	4	105	100	95	91	99	96	92	88	93	90	87	84	79	79	78	76	95	93	90	88	88	88	86	84	81	81	80	79	69	69	69	69
		8	153	146	139	136	144	138	133	127	134	130	126	121	114	114	112	109	139	136	132	128	128	127	125	121	117	117	116	114	99	99	99	99
9,8	9,8	4	98	93	89	85	93	89	85	82	87	84	81	78	74	74	73	71	87	85	82	80	81	80	78	76	74	74	73	72	63	63	63	63
		8	143	136	129	128	134	129	124	119	125	122	117	113	106	106	104	102	128	124	121	117	118	117	114	111	108	108	107	104	91	91	91	91

Таблиця 5.14. Розрахункові габаритні прогони П/ІЗ 35 кВ для опор на базі стояка СК135 з проводом перерізом 95 мм² (Wo = 400–600 Па), м

Тип місцевості			I (ненаселена)																II (населена)															
Висота кріплення на опорі, м. в точці:		Тмах, кН	Ожеледне навантаження, Н/м																Ожеледне навантаження, Н/м															
			12				15				20				30				12				15				20				30			
			Навантаження дії вітру на проводи, вкриті ожеледдю, Н/м																Навантаження дії вітру на проводи, вкриті ожеледдю, Н/м															
A	Б		6	8	10	12	6	8	10	12	6	8	10	12	6	8	10	12	6	8	10	12	6	8	10	12	6	8	10	12	6	8	10	12
11,6	11,6	4	111	106	101	96	105	101	97	93	98	96	93	89	85	85	83	81	102	100	98	95	95	95	93	91	88	88	87	86	76	76	76	76
		8	160	153	147	140	151	146	141	136	142	138	134	130	121	121	119	117	147	145	142	138	138	137	135	132	128	128	127	125	109	109	109	109
11,6	10,9	4	109	104	100	95	103	100	96	92	97	94	91	88	83	83	82	80	100	98	96	93	93	93	91	89	87	87	86	84	74	74	74	74
		8	157	151	145	138	149	144	139	134	140	136	132	128	120	120	118	116	145	142	139	135	135	135	132	129	125	125	124	122	107	107	107	107
11,6	9,8	4	102	98	93	89	97	93	90	86	91	88	86	83	78	78	77	75	92	90	88	86	86	85	84	82	80	80	79	77	69	69	69	69
		8	148	142	136	130	140	136	131	126	132	128	124	120	113	113	111	109	133	131	128	125	125	124	122	119	116	116	115	113	99	99	99	99
10,9	10,9	4	107	103	98	93	101	98	94	90	95	93	90	87	82	82	80	79	98	96	94	91	92	91	89	87	85	85	84	82	73	73	73	73
		8	155	149	142	136	147	142	137	132	138	134	130	126	118	118	116	114	142	139	136	133	133	132	130	127	123	123	122	120	105	105	105	105
10,9	9,8	4	100	96	92	87	95	92	88	85	89	87	84	81	77	77	75	74	90	88	86	84	84	84	82	80	78	78	77	76	67	67	67	67
		8	145	140	134	128	138	133	128	123	130	126	122	118	111	111	109	107	131	128	125	122	122	122	119	117	114	114	113	111	97	97	97	97
9,8	9,8	4	93	89	85	81	89	86	82	79	83	81	78	76	72	72	70	69	82	80	78	76	77	76	74	73	71	71	70	69	61	61	61	61
		8	136	130	125	119	129	125	120	115	121	118	114	111	104	104	102	100	119	117	115	112	112	111	109	107	104	104	103	101	89	89	89	89

Зам. Інв.№

Підпис і дата

Інв.№ ориз.

Таблиця 5.15. Розрахункові габаритні прогони П/ІЗ 35 кВ для опор на базі стояка СК135 з проводом перерізом 120 мм² (Wo = 400–600 Па), м

Тип місцевості			I (ненаселена)																II (населена)															
Висота кріплення на опорі, м. в точці:		Т _{мах.} , кН	Ожедне навантаження, Н/м																Ожедне навантаження, Н/м															
			12				15				20				30				12				15				20				30			
			Навантаження дії вітру на проводи, вкриті ожеледдю, Н/м																Навантаження дії вітру на проводи, вкриті ожеледдю, Н/м															
А	Б		6	8	10	12	6	8	10	12	6	8	10	12	6	8	10	12	6	8	10	12	6	8	10	12	6	8	10	12	6	8	10	12
11,6	11,6	4	106	102	98	94	101	98	94	91	95	93	90	87	82	82	81	79	98	96	94	91	91	91	89	87	85	85	84	83	74	74	74	74
		8	151	146	140	134	144	139	135	130	136	132	129	125	117	117	116	113	138	136	134	131	130	130	127	125	121	121	121	119	105	105	105	105
11,6	10,9	4	105	101	96	92	99	96	93	89	94	91	89	86	81	81	80	78	96	94	92	90	90	89	88	86	84	84	83	81	72	72	72	72
		8	149	144	138	132	141	137	133	128	134	130	127	123	116	116	114	112	136	134	131	128	127	127	125	123	119	119	118	116	103	103	103	103
11,6	9,8	4	98	94	90	86	93	90	87	84	88	86	83	80	76	76	75	73	88	86	84	82	82	82	80	79	77	77	76	75	67	67	67	67
		8	139	135	129	124	133	129	124	120	125	122	119	115	109	109	107	105	125	123	120	118	117	117	115	113	110	110	109	107	95	95	95	95
10,9	10,9	4	103	99	95	91	98	95	91	88	92	90	87	84	80	80	78	77	94	92	90	88	88	87	86	84	82	82	81	80	71	71	71	71
		8	146	141	136	130	139	135	131	126	132	128	125	121	114	114	112	110	133	131	128	125	125	125	122	120	117	117	116	114	101	101	101	101
10,9	9,8	4	96	93	89	85	91	89	85	82	86	84	82	79	75	75	74	72	86	84	83	80	81	80	79	77	75	75	75	73	65	65	65	65
		8	137	132	127	122	130	127	122	118	123	120	117	113	107	107	105	103	122	120	118	115	115	114	112	110	107	107	107	105	93	93	93	93
9,8	9,8	4	90	86	83	79	85	83	80	77	81	78	76	74	70	70	69	67	78	77	75	73	73	73	72	70	69	69	68	67	60	60	60	60
		8	128	123	118	114	122	118	114	110	115	112	109	106	100	100	98	96	111	109	107	105	105	104	102	101	98	98	97	96	85	85	85	85

Таблиця 5.16. Розрахункові габаритні прогони П/ІЗ 35 кВ для опор на базі стояка СК135 з проводом перерізом 185 мм² (Wo = 400–600 Па), м

Тип місцевості			І (ненаселена)																ІІ (населена)															
Висота кріплення на опорі, м. в точці:		Т _{мах.} , кН	Ожеледне навантаження, Н/м																Ожеледне навантаження, Н/м															
			12				15				20				30				12				15				20				30			
			Навантаження дії вітру на проводи, вкриті ожеледдю, Н/м																Навантаження дії вітру на проводи, вкриті ожеледдю, Н/м															
А	Б		6	8	10	12	6	8	10	12	6	8	10	12	6	8	10	12	6	8	10	12	6	8	10	12	6	8	10	12	6	8	10	12
11,6	11,6	4	97	94	91	87	92	90	87	85	88	86	84	82	77	77	76	75	88	87	86	84	83	83	82	81	79	79	78	77	69	69	69	69
		8	135	132	128	124	130	127	123	120	123	121	119	116	109	109	108	106	122	121	120	118	116	116	115	113	110	110	110	108	97	97	97	97
11,6	10,9	4	95	92	89	86	91	89	86	83	87	85	83	80	76	76	75	74	86	85	84	82	82	82	80	79	77	77	77	76	68	68	68	68
		8	133	130	126	122	128	125	121	118	121	119	117	114	107	107	106	104	120	119	117	115	114	114	112	111	108	108	108	106	95	95	95	95
11,6	9,8	4	89	87	84	81	85	83	81	78	81	80	78	75	71	71	70	69	79	78	77	76	75	75	74	73	71	71	71	70	62	62	62	62
		8	125	121	118	114	119	117	114	110	114	112	109	107	100	100	99	98	110	109	107	106	104	104	103	102	99	99	99	97	88	88	88	88
10,9	10,9	4	94	91	88	85	90	87	85	82	85	84	81	79	75	75	74	72	85	84	82	81	80	80	79	77	76	76	75	74	66	66	66	66
		8	131	128	124	120	125	123	119	116	120	118	115	112	105	105	104	102	117	117	115	113	111	111	110	108	106	106	105	104	93	93	93	93
10,9	9,8	4	88	85	82	79	84	82	79	77	80	78	76	74	70	70	69	68	78	77	75	74	73	73	72	71	69	69	69	68	61	61	61	61
		8	122	119	116	112	117	115	112	108	112	110	107	105	99	99	98	96	107	106	105	103	102	102	101	99	97	97	97	95	86	86	86	86
9,8	9,8	4	82	79	77	74	78	76	74	72	74	73	71	69	66	66	65	63	70	70	69	67	67	67	66	65	63	63	63	62	56	56	56	56
		8	114	111	107	104	109	107	104	101	104	102	100	98	92	92	91	89	97	96	95	93	93	93	91	90	88	88	88	87	78	78	78	78

Таблиця 5.17. Розрахункові габаритні прогони двоколових П/ІЗ 35 кВ для опор на базі стояка СК135 з проводом перерізом 70 мм² (Wo = 400–600 Па), м

Тип місцевості			І (ненаселена)																ІІ (населена)															
Висота кріплення на опорі, м. в точці:		Тmax, кН	Ожеледне навантаження, Н/м																Ожеледне навантаження, Н/м															
			12				15				20				30				12				15				20				30			
			Навантаження дії вітру на проводи, вкриті ожеледдю, Н/м																Навантаження дії вітру на проводи, вкриті ожеледдю, Н/м															
А	Б		6	8	10	12	6	8	10	12	6	8	10	12	6	8	10	12	6	8	10	12	6	8	10	12	6	8	10	12	6	8	10	12
10,8	10,8	4	111	106	101	96	105	101	97	93	98	95	92	89	84	84	82	80	102	100	97	94	95	94	92	90	87	87	86	84	74	74	74	74
		8	161	154	151	143	151	146	140	134	141	137	132	128	120	120	117	115	149	145	141	137	137	136	133	130	125	125	124	122	106	106	106	106
10,8	8,5	4	95	90	86	82	89	86	83	79	84	81	79	76	72	72	70	68	82	80	78	75	76	75	74	72	70	70	69	68	60	60	60	60
		8	138	132	125	124	130	125	120	115	121	117	114	109	103	103	101	99	121	118	115	111	112	111	108	105	102	102	101	99	86	86	86	86
10,8	7,9	4	89	85	81	77	84	81	78	74	79	77	74	71	68	68	66	65	74	72	70	68	69	68	67	65	64	64	63	62	55	55	55	55
		8	131	124	118	117	123	118	113	108	114	111	107	103	97	97	95	93	110	108	104	101	102	101	99	96	93	93	92	90	79	79	79	79
8,5	8,5	4	78	75	71	67	74	71	68	65	70	67	65	63	60	60	58	57	61	60	58	57	58	57	56	54	53	53	52	51	46	46	46	46
		8	115	110	104	105	109	104	100	96	101	98	95	91	86	86	84	82	90	88	86	84	85	84	83	81	79	79	78	76	67	67	67	67
8,5	7,9	4	73	69	66	63	69	66	64	61	65	63	61	58	56	56	54	53	53	52	51	49	50	50	49	47	47	47	46	45	40	40	40	40
		8	108	103	97	98	102	98	93	89	95	92	89	85	81	81	79	77	77	76	74	72	73	72	71	70	69	69	68	67	59	59	59	59
7,9	7,9	4	67	64	61	58	64	62	59	56	60	58	56	54	52	52	51	49	42	42	42	42	42	42	42	41	40	40	39	39	35	35	35	35
		8	100	95	91	92	95	91	87	83	88	85	82	79	75	75	73	72	65	65	65	65	61	61	60	58	58	58	57	56	51	51	51	51

Таблиця 5.18. Розрахункові габаритні прогони двоколових П/ІЗ 35 кВ для опор на базі стояка СК135 з проводом перерізом 95 мм² (Wo = 400–600 Па), м

Тип місцевості			I (ненаселена)																II (населена)															
Висота кріплення на опорі, м. в точці:		Тmax, кН	Ожеледне навантаження, Н/м																Ожеледне навантаження, Н/м															
			12				15				20				30				12				15				20				30			
			Навантаження дії вітру на проводи, вкриті ожеледдю, Н/м																Навантаження дії вітру на проводи, вкриті ожеледдю, Н/м															
A	Б		6	8	10	12	6	8	10	12	6	8	10	12	6	8	10	12	6	8	10	12	6	8	10	12	6	8	10	12	6	8	10	12
10,8	10,8	4	106	101	97	92	100	97	93	89	94	92	89	86	81	81	80	78	97	95	92	90	90	90	88	86	84	84	83	81	72	72	72	72
		8	153	147	141	135	145	141	135	130	136	133	129	125	117	117	115	113	140	138	134	131	131	130	128	125	121	121	120	118	104	104	104	104
10,8	8,5	4	90	86	82	79	85	83	79	76	80	78	76	73	70	69	68	66	77	76	74	72	72	72	70	69	67	67	66	65	58	58	58	58
		8	131	126	121	115	124	120	116	112	117	114	111	107	100	100	99	97	113	111	108	106	106	105	103	101	99	99	98	96	84	84	84	84
10,8	7,9	4	85	81	78	74	81	78	75	72	76	74	71	69	66	66	64	63	70	68	67	65	65	65	64	62	61	61	60	59	53	53	53	53
		8	124	119	114	109	118	114	110	105	111	108	105	101	95	95	93	92	103	101	99	96	96	96	94	92	90	90	89	88	77	77	77	77
8,5	8,5	4	74	71	68	65	71	68	65	63	67	65	63	60	58	58	56	55	57	56	55	53	54	54	52	51	51	51	50	49	44	44	44	44
		8	109	105	100	96	104	100	97	93	98	95	92	89	84	84	82	81	80	80	80	80	80	80	79	77	76	76	75	74	65	65	65	65
8,5	7,9	4	69	66	63	60	66	63	61	58	62	60	58	56	54	54	53	51	50	49	48	46	47	46	46	45	44	44	43	43	38	38	38	38
		8	102	98	94	90	97	94	90	87	92	89	86	84	79	79	77	76	65	65	65	65	65	65	65	65	65	65	65	65	58	58	58	58
7,9	7,9	4	63	61	58	56	61	58	56	54	57	56	54	52	50	50	49	48	39	39	39	39	39	39	39	38	37	37	37	36	33	33	33	33
		8	94	91	87	83	90	87	84	81	85	83	80	78	73	73	72	71	52	52	52	52	52	52	52	52	52	52	52	52	50	50	50	50

Зам. Інв.№

Підпис і дата

Інв.№ ориг.

Таблиця 5.19. Розрахункові габаритні прогони двоколових П/ІЗ 35 кВ для опор на базі стояка СК135 з проводом перерізом 120 мм² (Wo = 400–600 Па), м

Тип місцевості			I (ненаселена)																II (населена)															
Висота кріплення на опорі, м. в точці:		Тmax, кН	Ожеледне навантаження, Н/м																Ожеледне навантаження, Н/м															
			12				15				20				30				12				15				20				30			
			Навантаження дії вітру на проводи, вкриті ожеледдю, Н/м																Навантаження дії вітру на проводи, вкриті ожеледдю, Н/м															
A	Б		6	8	10	12	6	8	10	12	6	8	10	12	6	8	10	12	6	8	10	12	6	8	10	12	6	8	10	12	6	8	10	12
10,8	10,8	4	102	98	94	90	97	94	90	87	91	89	86	83	79	79	78	76	92	91	89	87	87	86	85	83	81	81	80	79	70	70	70	70
		8	145	140	134	129	138	134	129	125	130	127	124	120	113	113	111	109	131	129	127	124	123	123	121	118	115	115	114	113	100	100	100	100
10,8	8,5	4	86	83	80	76	82	80	77	74	78	76	73	71	68	68	66	65	74	72	71	69	69	69	68	66	65	65	64	63	56	56	56	56
		8	123	119	114	110	117	114	110	106	111	108	105	102	97	97	95	93	105	103	101	99	99	98	97	95	93	93	92	90	81	81	81	81
10,8	7,9	4	81	78	75	72	77	75	72	70	73	71	69	67	64	64	62	61	66	65	64	62	63	62	61	60	59	59	58	57	51	51	51	51
		8	116	112	108	103	111	107	104	100	105	102	99	96	91	91	90	88	94	93	91	89	89	89	87	86	84	84	83	82	73	73	73	73
8,5	8,5	4	71	68	65	63	68	66	63	61	64	63	61	59	56	56	55	54	54	53	52	51	52	51	50	49	48	48	48	47	42	42	42	42
		8	101	98	94	91	97	94	91	88	92	90	87	85	80	80	79	77	72	72	72	72	72	72	72	71	70	70	69	68	61	61	61	61
8,5	7,9	4	66	63	61	58	63	61	59	57	60	58	56	55	52	52	51	50	47	46	45	44	45	44	44	43	42	42	42	41	37	37	37	37
		8	94	91	88	84	90	88	85	82	86	84	81	79	75	75	74	72	58	58	58	58	58	58	58	58	58	58	58	58	54	54	54	54
7,9	7,9	4	61	58	56	54	58	56	54	52	55	54	52	50	48	48	47	46	37	37	37	37	37	37	37	36	36	36	35	35	32	32	32	32
		8	87	84	81	78	83	81	78	76	79	77	75	73	70	70	68	67	46	46	46	46	46	46	46	46	46	46	46	46	46	46	46	46

Таблиця 5.20. Розрахункові габаритні прогони двоколових П/ІЗ 35 кВ для опор на базі стояка СК135 з проводом перерізом 185 мм² (Wo = 400–600 Па), м

Тип місцевості			I (ненаселена)																II (населена)															
Висота кріплення на опорі, м. в точці:		Тmax, кН	Ожеледне навантаження, Н/м																Ожеледне навантаження, Н/м															
			12				15				20				30				12				15				20				30			
			Навантаження дії вітру на проводи, вкриті ожеледдю, Н/м																Навантаження дії вітру на проводи, вкриті ожеледдю, Н/м															
			6	8	10	12	6	8	10	12	6	8	10	12	6	8	10	12	6	8	10	12	6	8	10	12	6	8	10	12	6	8	10	12
10,8	10,8	4	93	90	87	84	89	86	84	81	84	83	81	78	74	74	73	72	83	83	81	80	79	79	78	76	75	75	74	73	66	66	66	66
		8	130	126	122	118	124	121	118	115	118	116	114	111	104	104	103	101	116	115	113	111	110	110	109	107	104	104	104	103	92	92	92	92
10,8	8,5	4	79	76	74	71	75	73	71	69	72	70	69	67	63	63	62	61	66	66	65	63	63	63	62	61	60	60	59	58	53	53	53	53
		8	110	107	104	100	105	103	100	97	100	99	96	94	89	89	88	86	91	91	89	88	87	87	86	85	83	83	83	82	74	74	74	74
10,8	7,9	4	74	72	69	67	71	69	67	65	68	66	65	63	60	60	59	58	60	59	58	57	57	57	56	55	54	54	54	53	48	48	48	48
		8	103	100	97	94	99	97	94	91	95	93	91	88	84	84	83	81	82	81	80	79	78	78	77	76	75	75	74	73	67	67	67	67
8,5	8,5	4	65	63	61	59	62	60	59	57	59	58	57	55	52	52	52	51	49	49	48	47	47	47	46	45	44	44	44	44	40	40	40	40
		8	89	87	85	82	86	84	82	80	83	81	79	77	73	73	73	71	62	62	62	62	62	62	62	62	61	61	61	60	55	55	55	55
8,5	7,9	4	60	58	56	54	58	56	54	53	55	54	53	51	49	49	48	47	42	42	41	40	40	40	40	39	39	39	38	38	35	35	35	35
		8	83	81	78	76	80	78	76	74	76	75	73	72	68	68	67	66	51	51	51	51	51	51	51	51	51	51	51	51	48	48	48	48
7,9	7,9	4	55	54	52	50	53	52	50	49	51	50	49	47	45	45	44	43	34	34	34	34	34	34	34	33	33	33	32	32	29	29	29	29
		8	76	74	72	70	73	72	70	68	70	69	68	66	63	63	62	61	39	39	39	39	39	39	39	39	39	39	39	39	39	39	39	39


Зам. Інв.№

Підпис і дата

Інв.№ ориг.

6. ЗАКРІПЛЕННЯ ОПОР У ҐРУНТІ

- 6.1. Характеристики ґрунтів для розрахунку несучої здатності в них фундаментів прийняті за додатком «В» ДБН В.2.1-10-2009 “Основи та фундаменти споруд”.
- 6.2. В загальному випадку несуча здатність закріплення в ґрунті (див. розділ 1.19/2) повинна бути не менше несучої здатності будівельної конструкції опори.
- 6.3. Засипка пазух котлованів здійснюється виїнятим під час буріння ґрунтом, за винятком рослинного шару ґрунту. Засипка пазух котлованів повинна здійснюватись з ущільненням ґрунту шарами не більше 20 см за допомогою трамбівки.
- 6.4. Закріплення опор в торфовищах, просадних та інших слабких ґрунтах визначається при конкретному проектуванні.
- 6.5. Умовне позначення закріплення опори в ґрунті має наступний літерно-цифровий шифр:

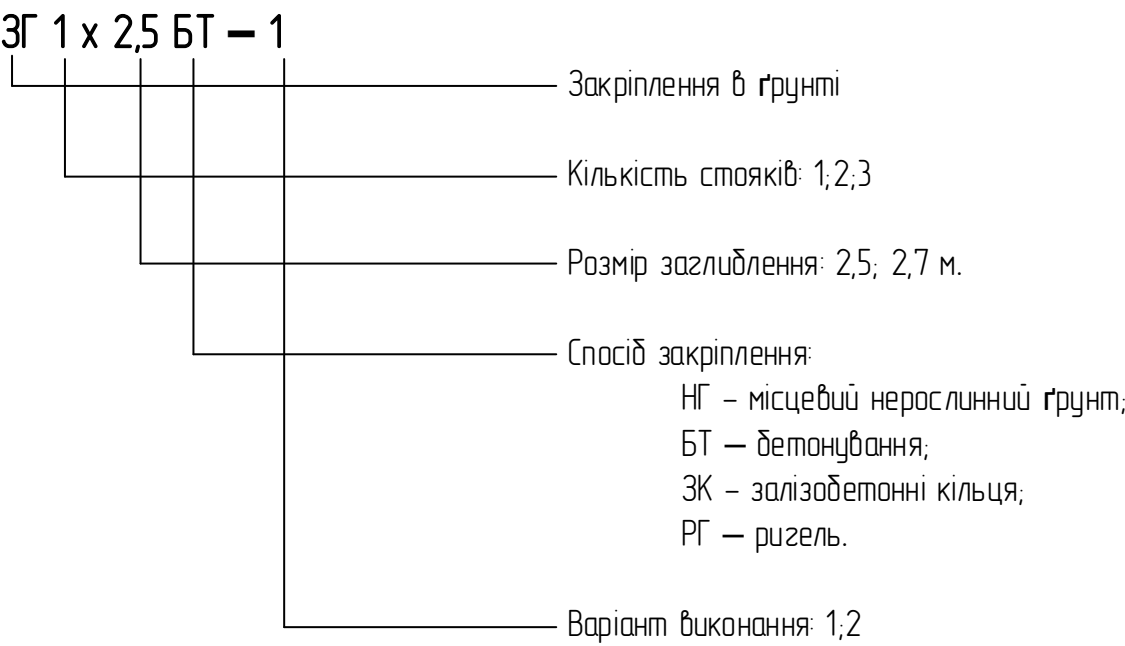

7. ЗАЗЕМЛЕННЯ.

- 7.1. Згідно п. 2.5.127 ПУЕ на П/ЛЗ слід заземлювати всі залізобетонні опори.
- 7.2. Для заземлення залізобетонних опор в якості заземлювальних спусків (ЗС) проектом передбачено використання сталюого круга $\phi 10$ по ДСТУ 4738:2007 «Прокат сортовий сталевий гарячекатаний круглий. Сортамент (EN 10060:2003. NEQ)».
- 7.3. На всіх опорах металеві кронштейни та траверси повинні бути приєднані до заземлюючого спуску. В якості з'єднувального провідника (ЗП1) використовується сталюий круг $\phi 10$ по ДСТУ 4738:2007 «Прокат сортовий сталевий гарячекатаний круглий. Сортамент (EN 10060:2003. NEQ)»
- 7.4. Для утворення надійного електричного контакту у колі заземлення перед монтажем сталевих елементів місця з'єднання необхідно зачистити до металічного блиску і змастити технічним вазеліном.

8. ЗАХИСТ ВІД ПЕРЕНАПРУГ.

- 8.1. Згідно п. 2.5.116 ПУЕ на П/ЛЗ 35кВ треба передбачати встановлення захисних апаратів (ЗА) для недопущення перекриття ізоляторів на опорах від зрзових перенапруг.
- 8.2. Для захисту П/ЛЗ 35 кВ від наведених перенапруг проектом передбачено встановлення ЗА типу AZC492 для одноколових (див.1.19/4-09) та двоколових опор (див.1.19/5-15 та.1.19/5-16).
- 8.3. Для надійного захисту лінії П/ЛЗ 35 кВ рекомендується встановлювати комплект ЗА типу AZC492 з інтервалом не більш ніж 1 км.
- 8.4. При проектуванні допускається використання ЗА інших конструкцій, які визначені п 2.5.116 ПУЕ та СОУ-Н МЕР 40.1-21677681-83:2013 «Вимоги до проектування повітряних ліній електропередавання напругою від 6 кВ до 35 кВ з проводами із захисним покриттям. Правила». В даному випадку правила встановлення ЗА регулюються технічними рекомендаціями підприємства виробника та нормами ПУЕ.
- 8.5. Грозозахист підходів П/ЛЗ 35 кВ до підстанції потрібно виконувати з дотриманням вимог глави 4.2. ПУЕ. Конструкція опор передбачає захист підходів к підстанції ЗА типу ЗхAZC492 встановленими на опорах на відстані 1 км до підстанції та на останній опорі перед підстанцією.

9. МЕТАЛЕВІ КОНСТРУКЦІЇ

- 9.1. Металоконструкції опор, що застосовані в проекті, є заводським виробом ТОВ «СІКАМ Україна».
- 9.2. Металоконструкції розраховані для використання в районах з розрахунковою температурою найбільш холодної п'ятиденки до мінус 40°С.
- 9.3 Маркування металоконструкцій прийнято за такою схемою:
- ТМ35з-П**
-
- Тип конструкції:
ТМ35з – траверса для П/ЛЗ 35 кВ
КР35з – кронштейн для П/ЛЗ 35 кВ
- Варіант виконання конструкції: П; Р; К1; К2; ОПН1

- 9.4. Всі металоконструкції, що використовуються, повинні бути захищені від корозії способом гарячого цинкування на товщину 60 мкм.

10. ВКАЗІВКИ З ТЕХНОЛОГІЇ МОНТАЖУ

- 10.1. Під час монтажу опор і проводів потрібно дотримуватися правил техніки безпеки у будівництві згідно зі ДБН А.3.2-2-2009 «Охорона праці і промислова безпека в будівництві» і НАОП 1.1.10-1.10-83 «Правила техніки безпеки при производстві електромонтажних работ на объектах Минэнерго СССР».

№№ аркуш.	Підпис і дата	Зам. Інв.№

						1.19/ПЗ	Арк.
Зм	Кільк.	Арк.	№ док.	Підпис	Дата		13



ТОВ «ЕНЕРГОЛІГА»

ЗАЛІЗОБЕТОННІ ОПОРИ ПЛЗ 35 кВ.

Проект повторного застосування

Арх. № 1.19

Розділ 1.19/1
Номенклатура опор

Директор

Головний інженер проекту

КИЇВ 2019

Давидова Е. В.

Журавльов І. В.



Проміжна опора П/ІЗ 35 кВ
ПЗ5-1з(1хСК120-[])-1
ПЗ5-1з(1хСК135-[])-1


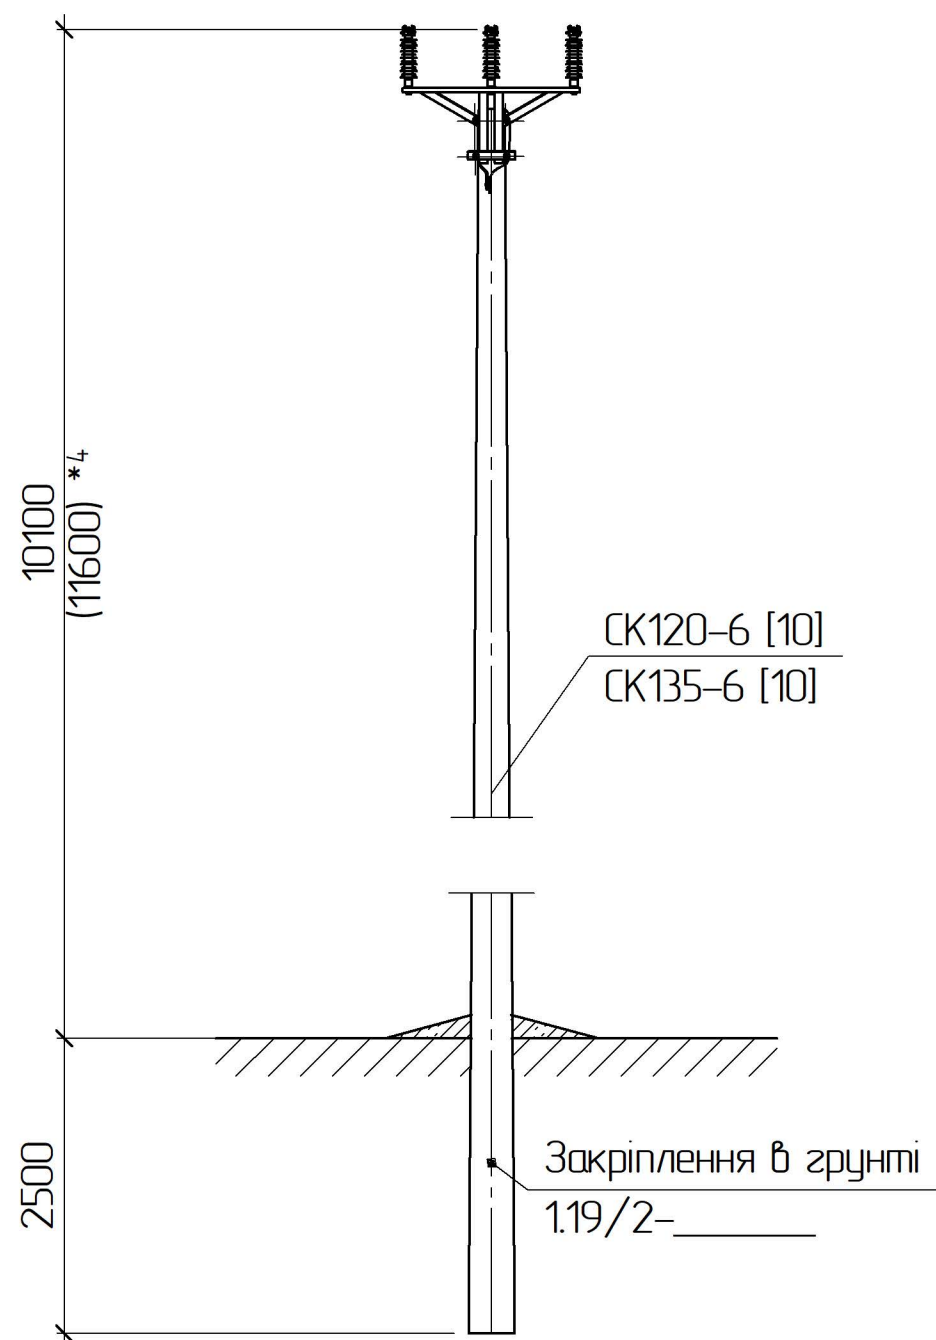


Схема встановлення опори

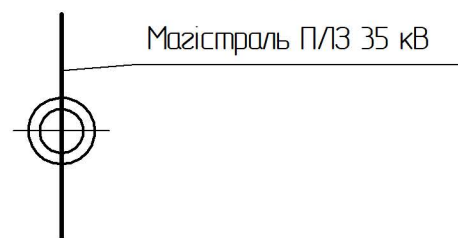

Анкерна опора П/ІЗ 35 кВ
АЗ5-1з(2хСК120-[])-1
АЗ5-1з(2хСК135-[])-1


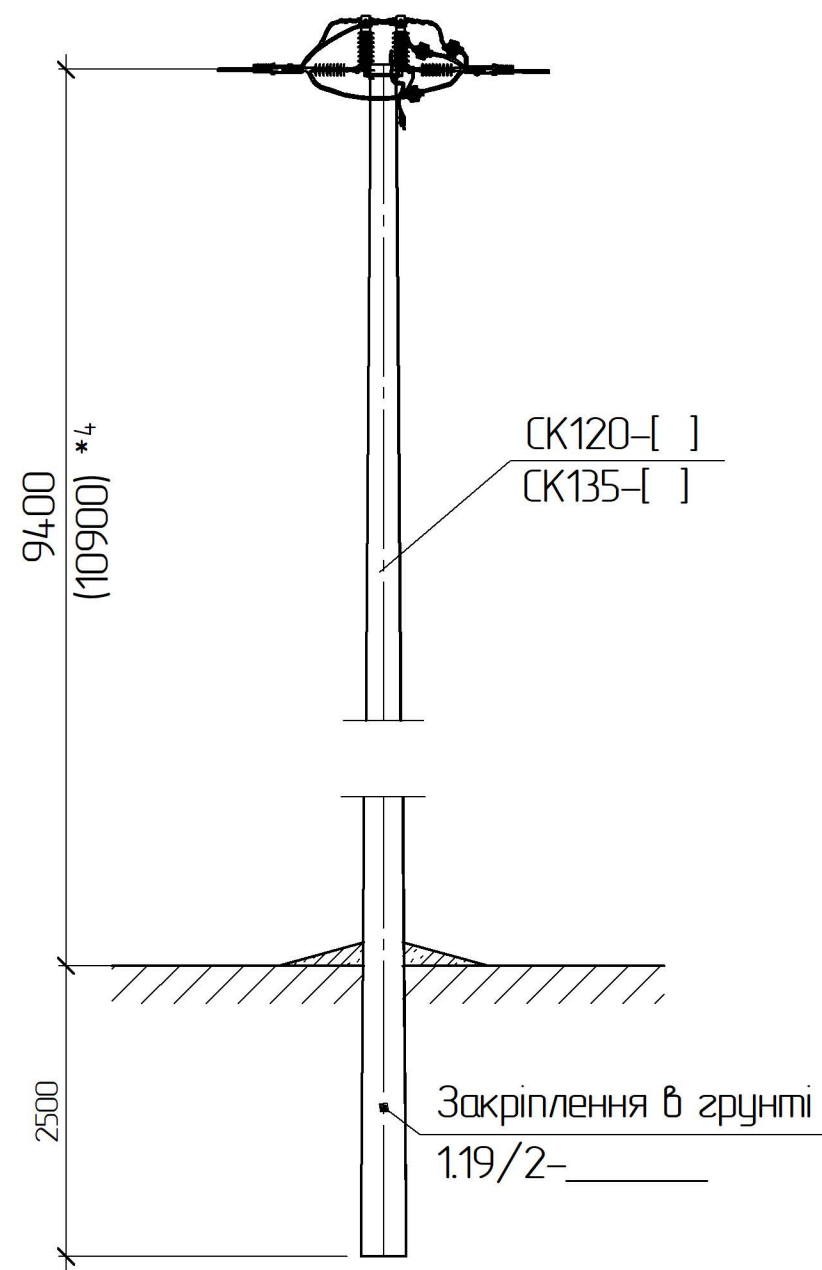


Схема встановлення опори

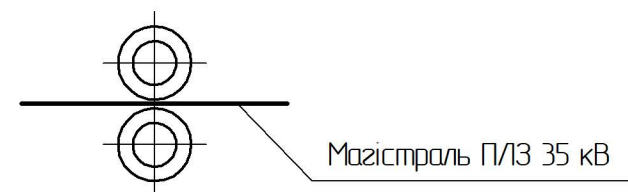

Анкерна полегшена опора П/ІЗ 35 кВ
АПЗ5-1з(1хСК120-[])-1
АПЗ5-1з(1хСК135-[])-1


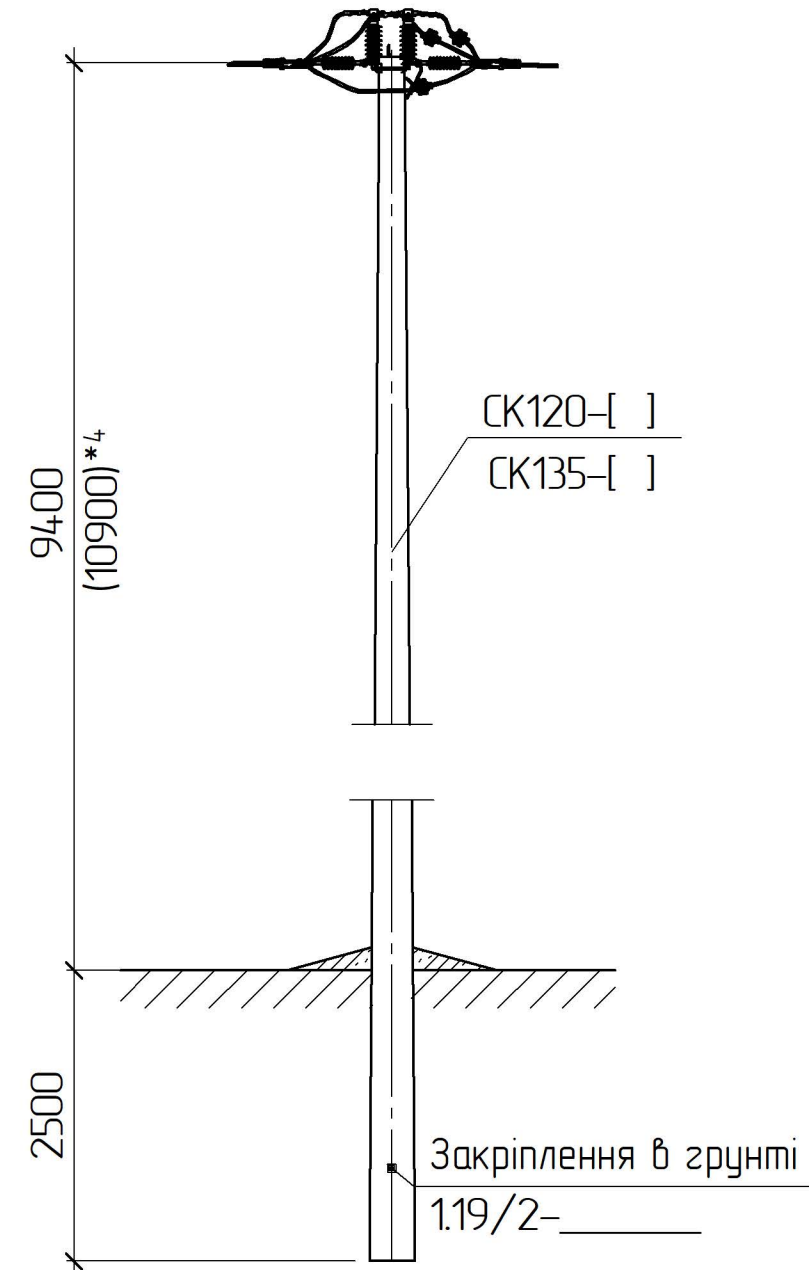


Схема встановлення опори

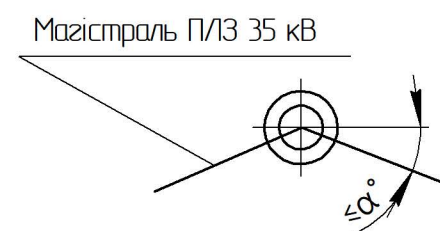

*4 Значення у дужках наведені для опори зі стояком СК135-[]

Зм.	Кільк.	Арк.	№ док.	Підпис	Дата
ГП		Журавльов			11.19
Н.контр.		Ковальчук			11.19
Перевір.		Скредунов			11.19
Розроб.		Ястреба			11.19

1.19/1-Н0

Номенклатура опор

Стадія	Арк.ш	Арк.шів
РП	1	8

ТОВ «ЕНЕРГОЛІГА»
Київ 2019

№ док.	№ аркуш.	Підпис і дата	Зам. інв. №

Кутова анкерна опора П/ІЗ 35 кВ
КА35-1з(2хСК120-[])-1
КА35-1з(2хСК135-[])-1


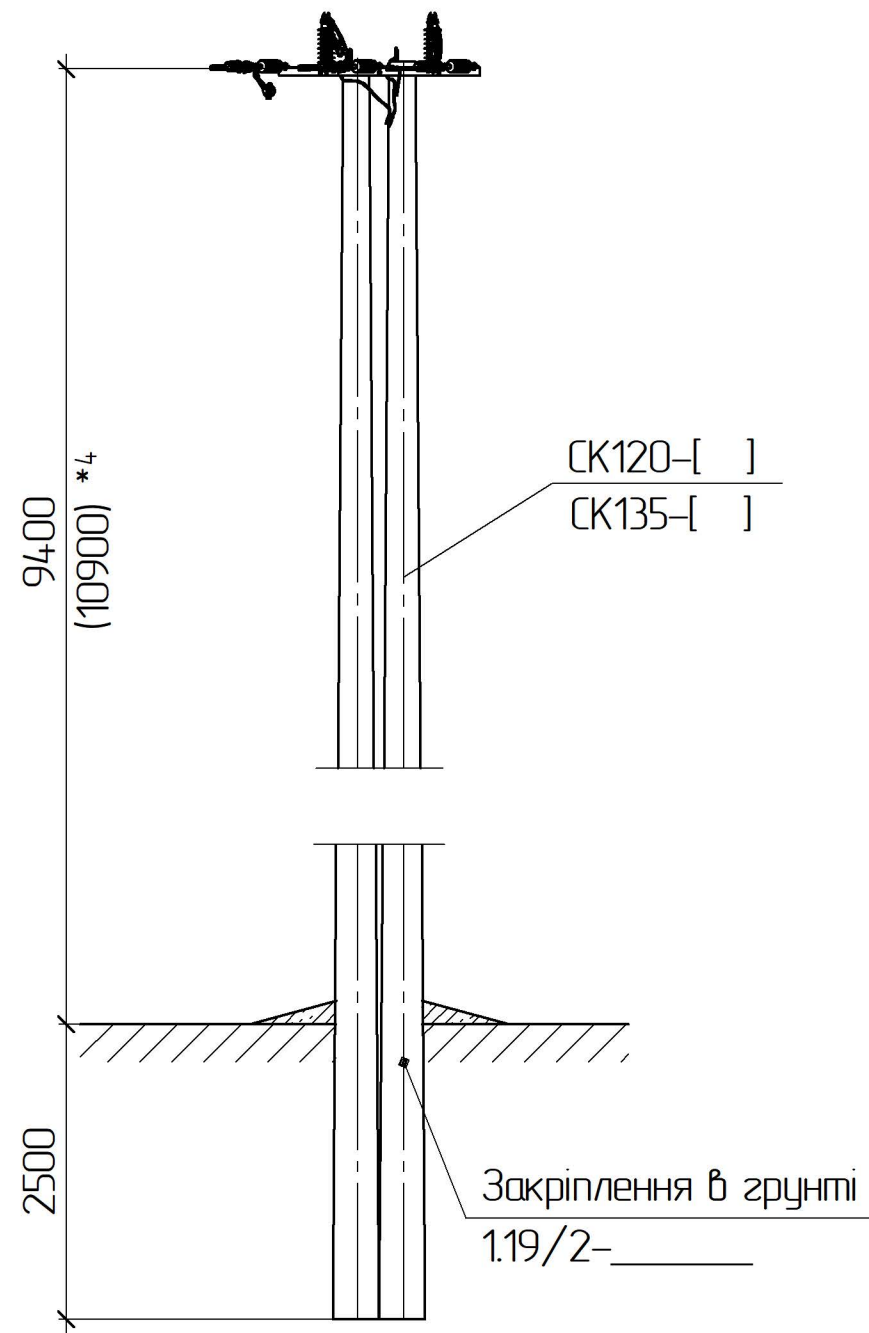


Схема встановлення опори

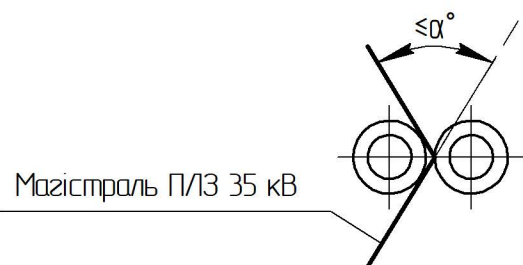

Кінцева опора П/ІЗ 35 кВ
К35-1з(2хСК120-[])-1
К35-1з(2хСК135-[])-1

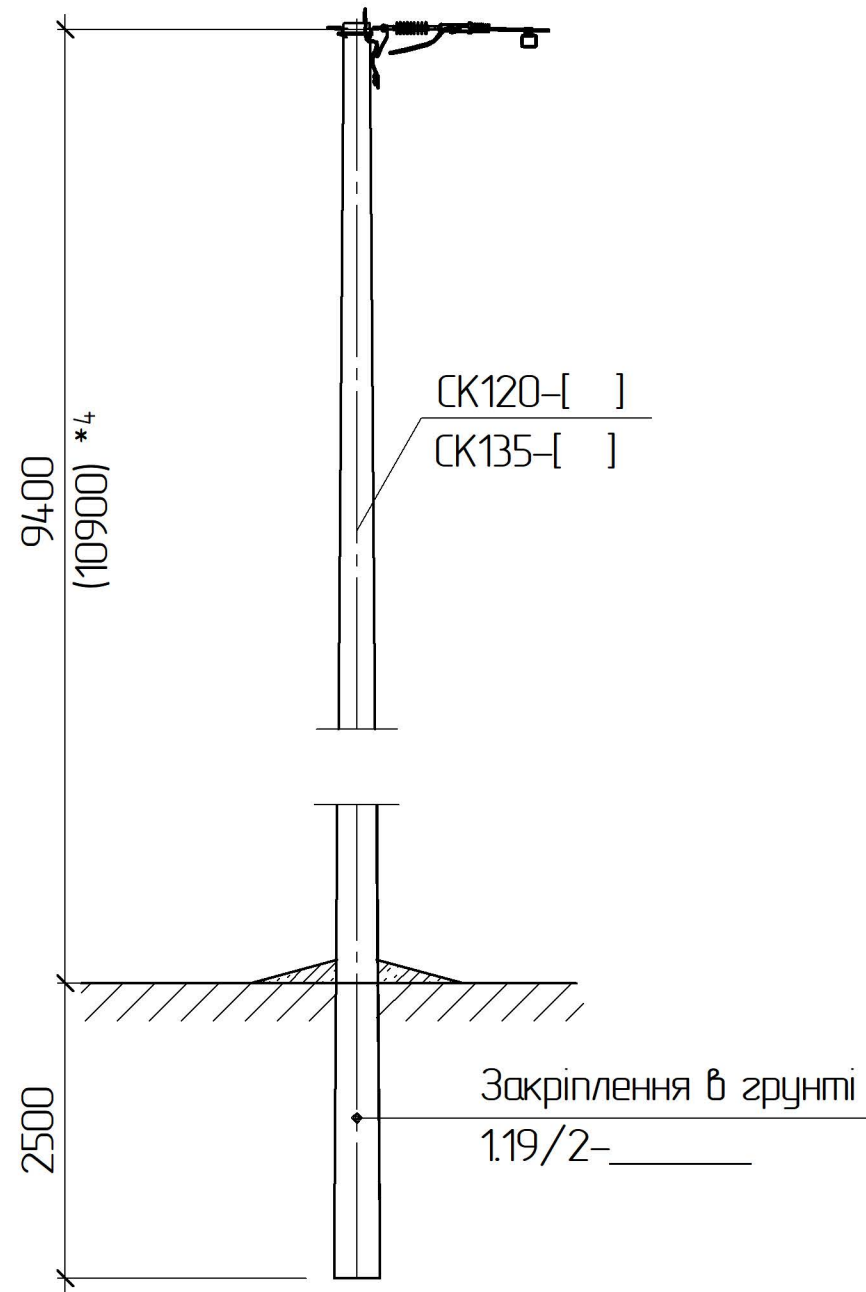


Схема встановлення опори



Відгалужувальна анкерна опора П/ІЗ 35 кВ
ВА35-1з(2хСК120-[])-1
ВА35-1з(2хСК135-[])-1


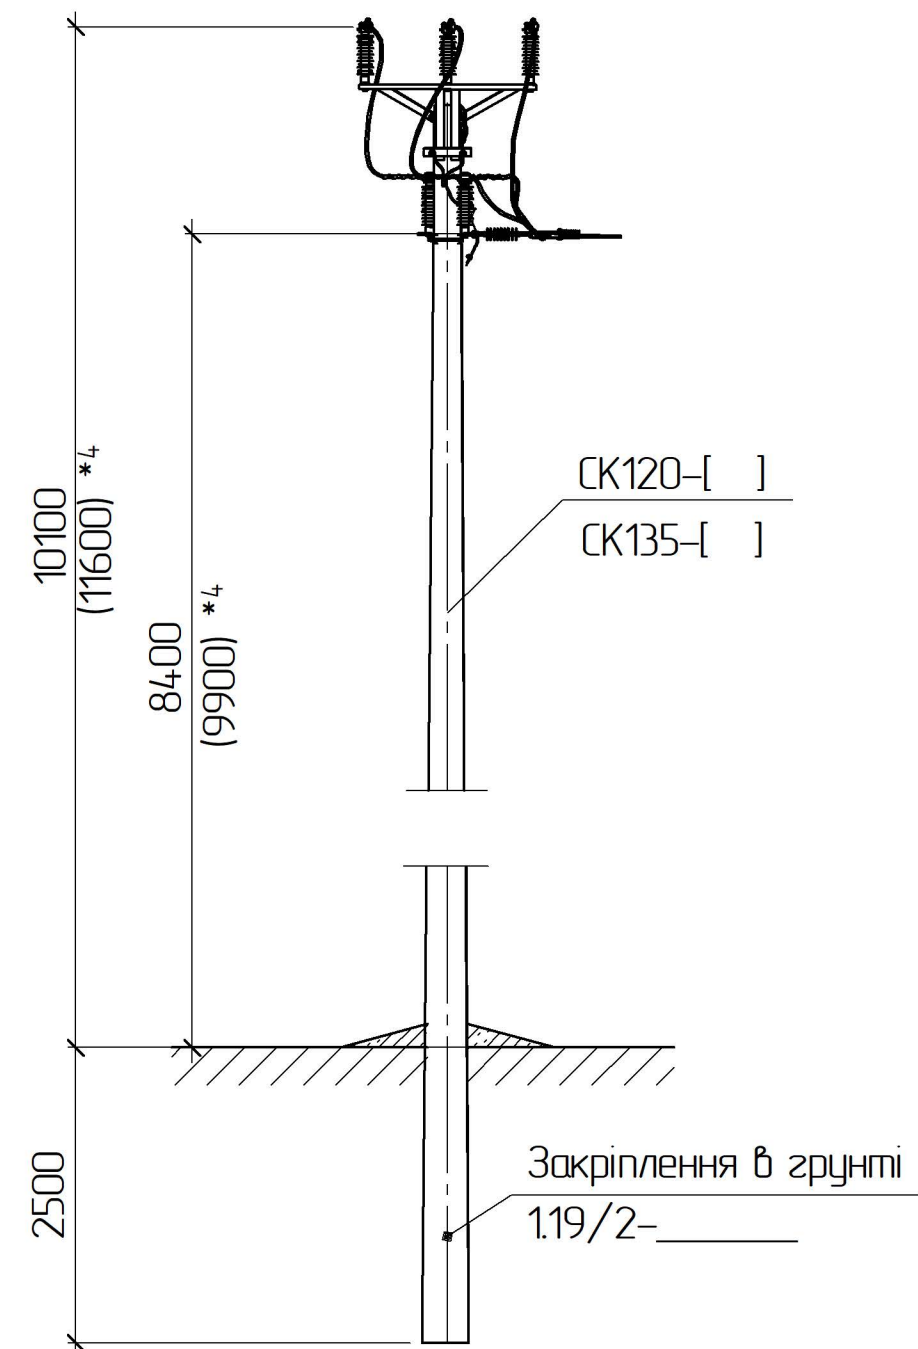


Схема встановлення опори

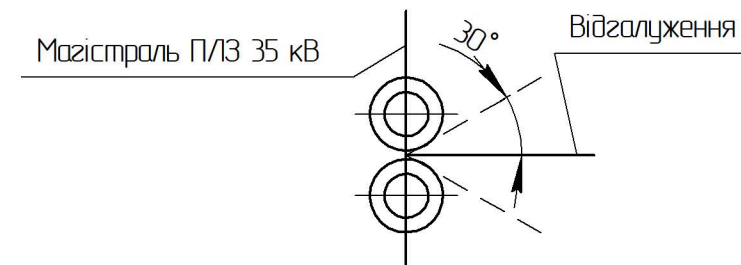

Зм.	Кільк.	Арк.	№ док.	Підпис	Дата

1.19/1-Н0

Проміжна опора з грозозахисним тросом
ПЗ5-2з(1хСВ164-12)-1


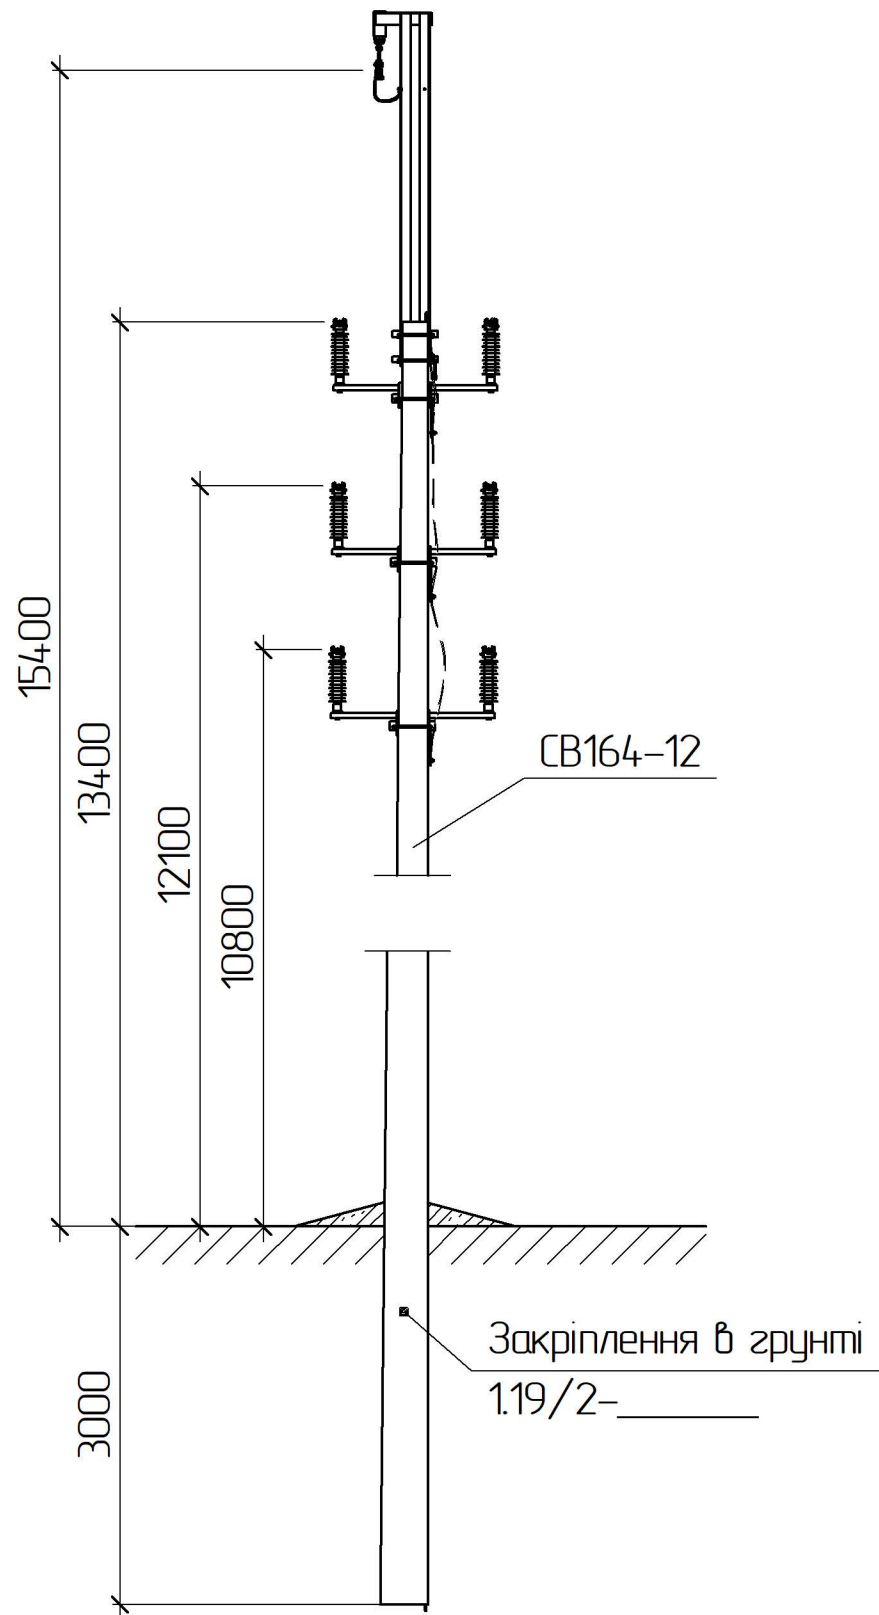


Схема встановлення опори

Грозозахисний трос

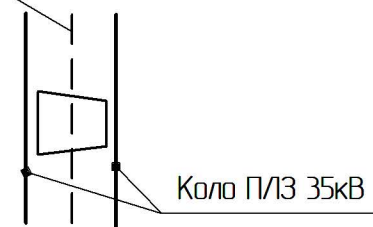

Проміжна опора
ПЗ5-2з(1хСВ164-12)-2


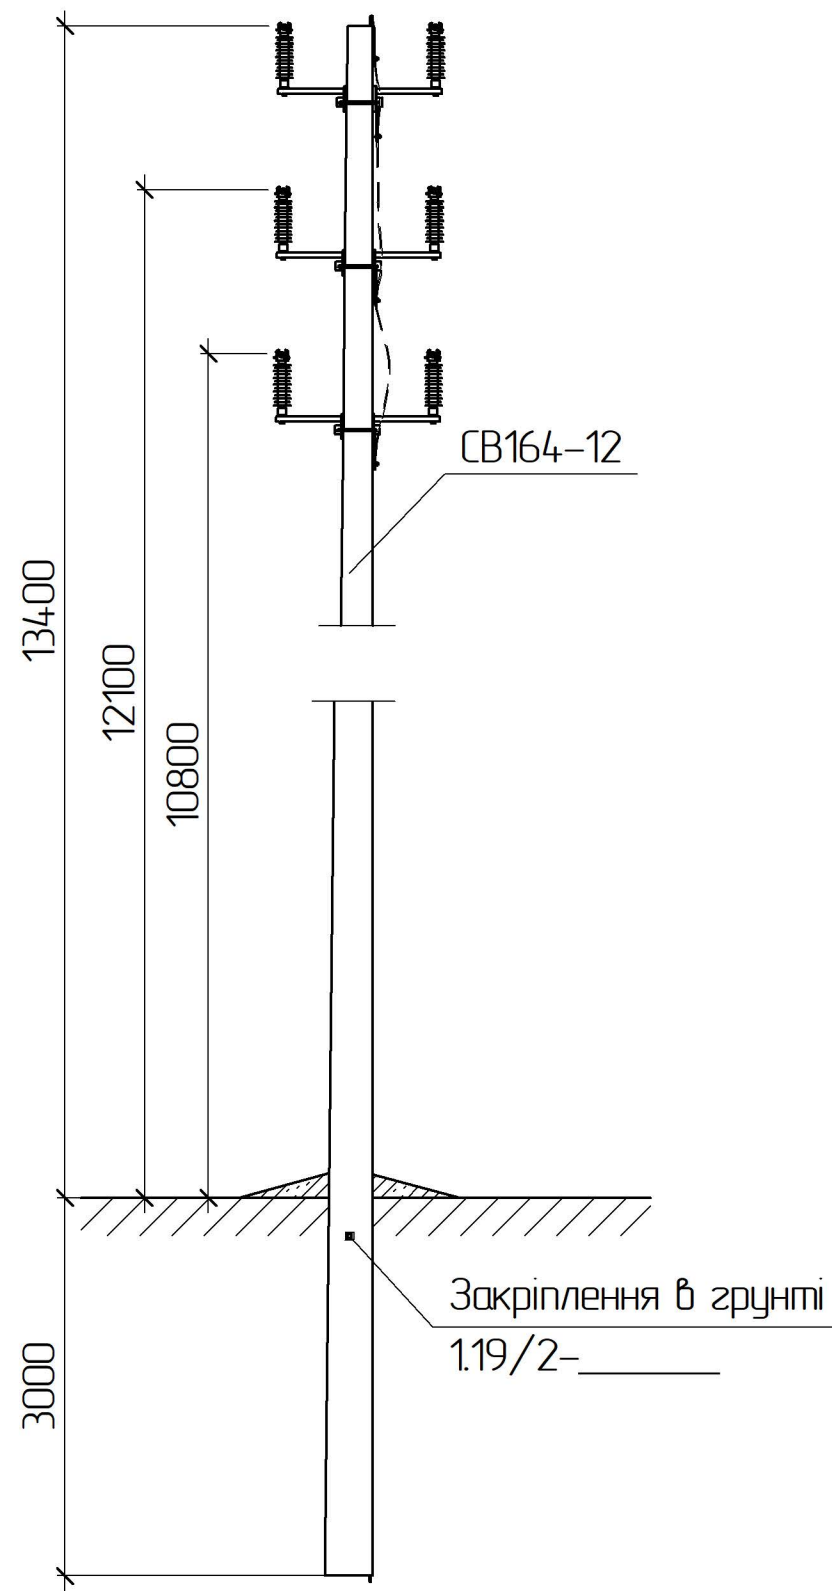


Схема встановлення опори

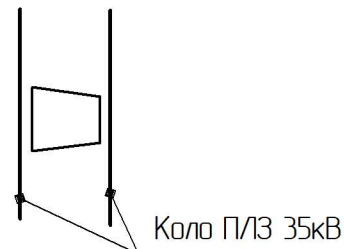

Проміжна одноколова опора з грозозахисним тросом
ПЗ5-1з(1хСВ164-12)-3


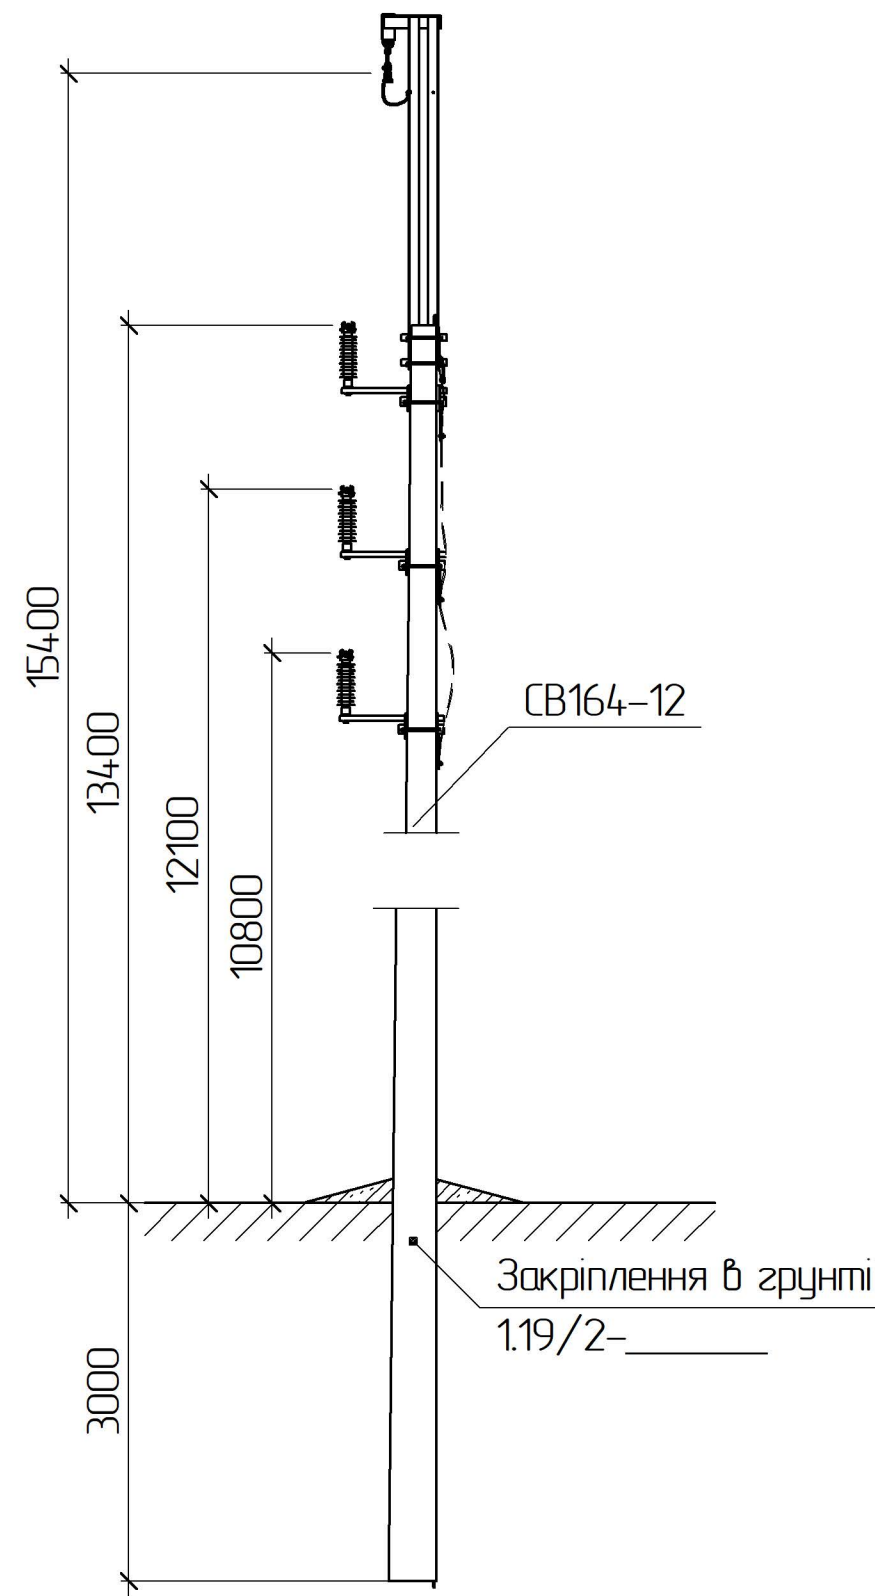


Схема встановлення опори

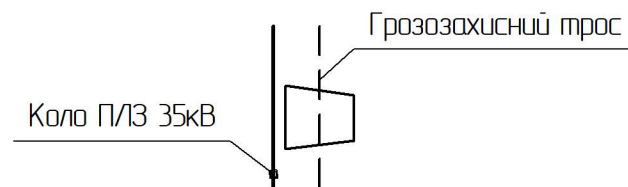

Інв. № ориг.	Підпис і дата	Зам. інв. №

Зм.	Кільк.	Арк.	№ док.	Підпис	Дата

1.19/1-НО

Проміжна одноколова опора
ПЗ5-1з(1хСВ164-12)-4


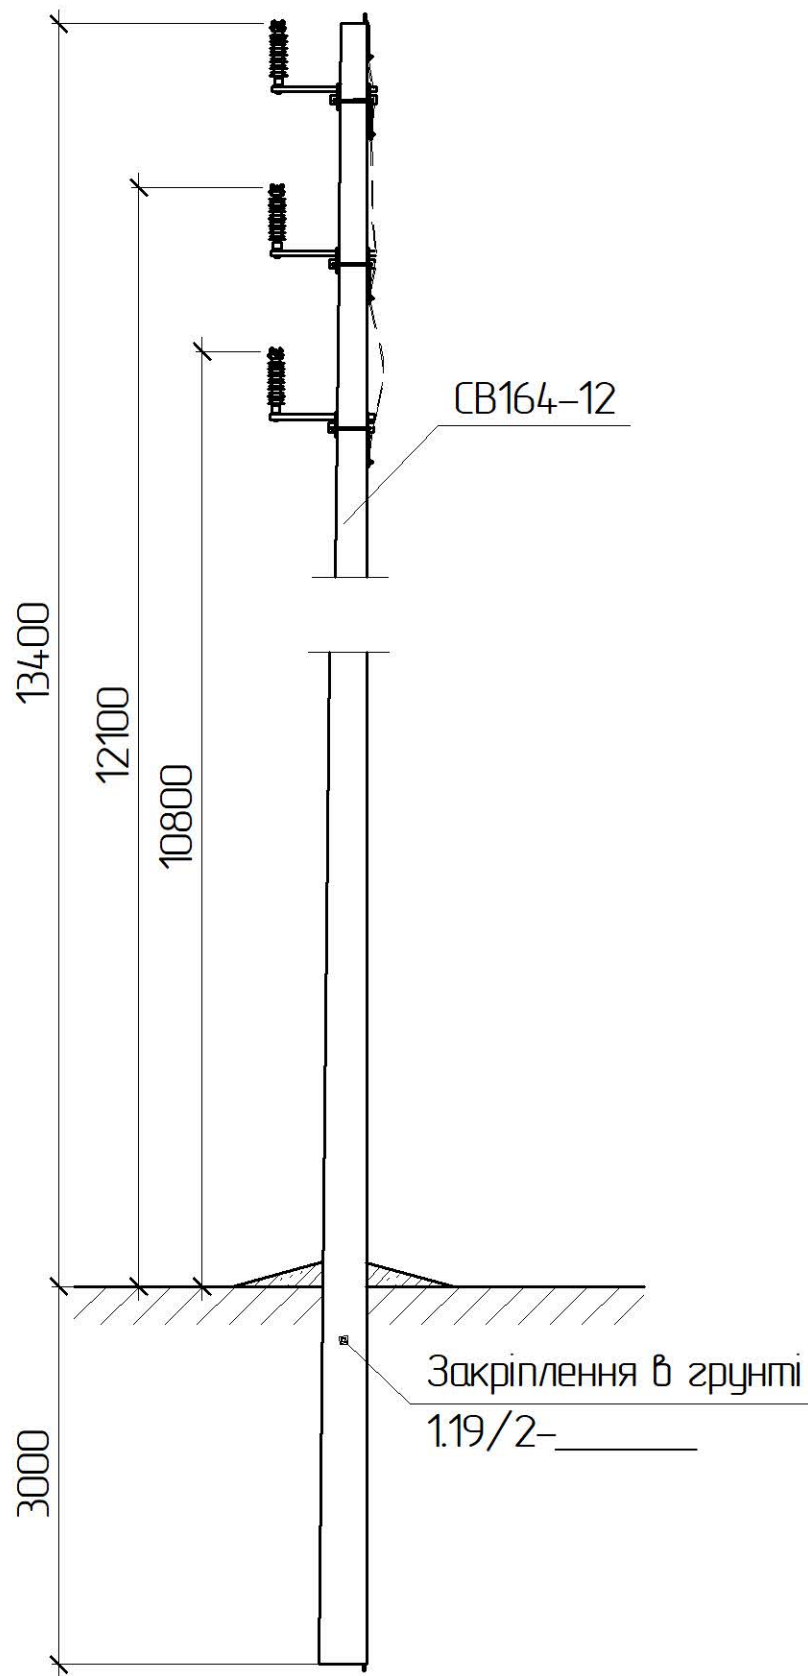


Схема встановлення опори

Коло П/ІЗ 35кВ

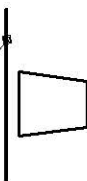

Анкерна опора з грозозахисним тросом
А35-2з(2хСК135-15)-1


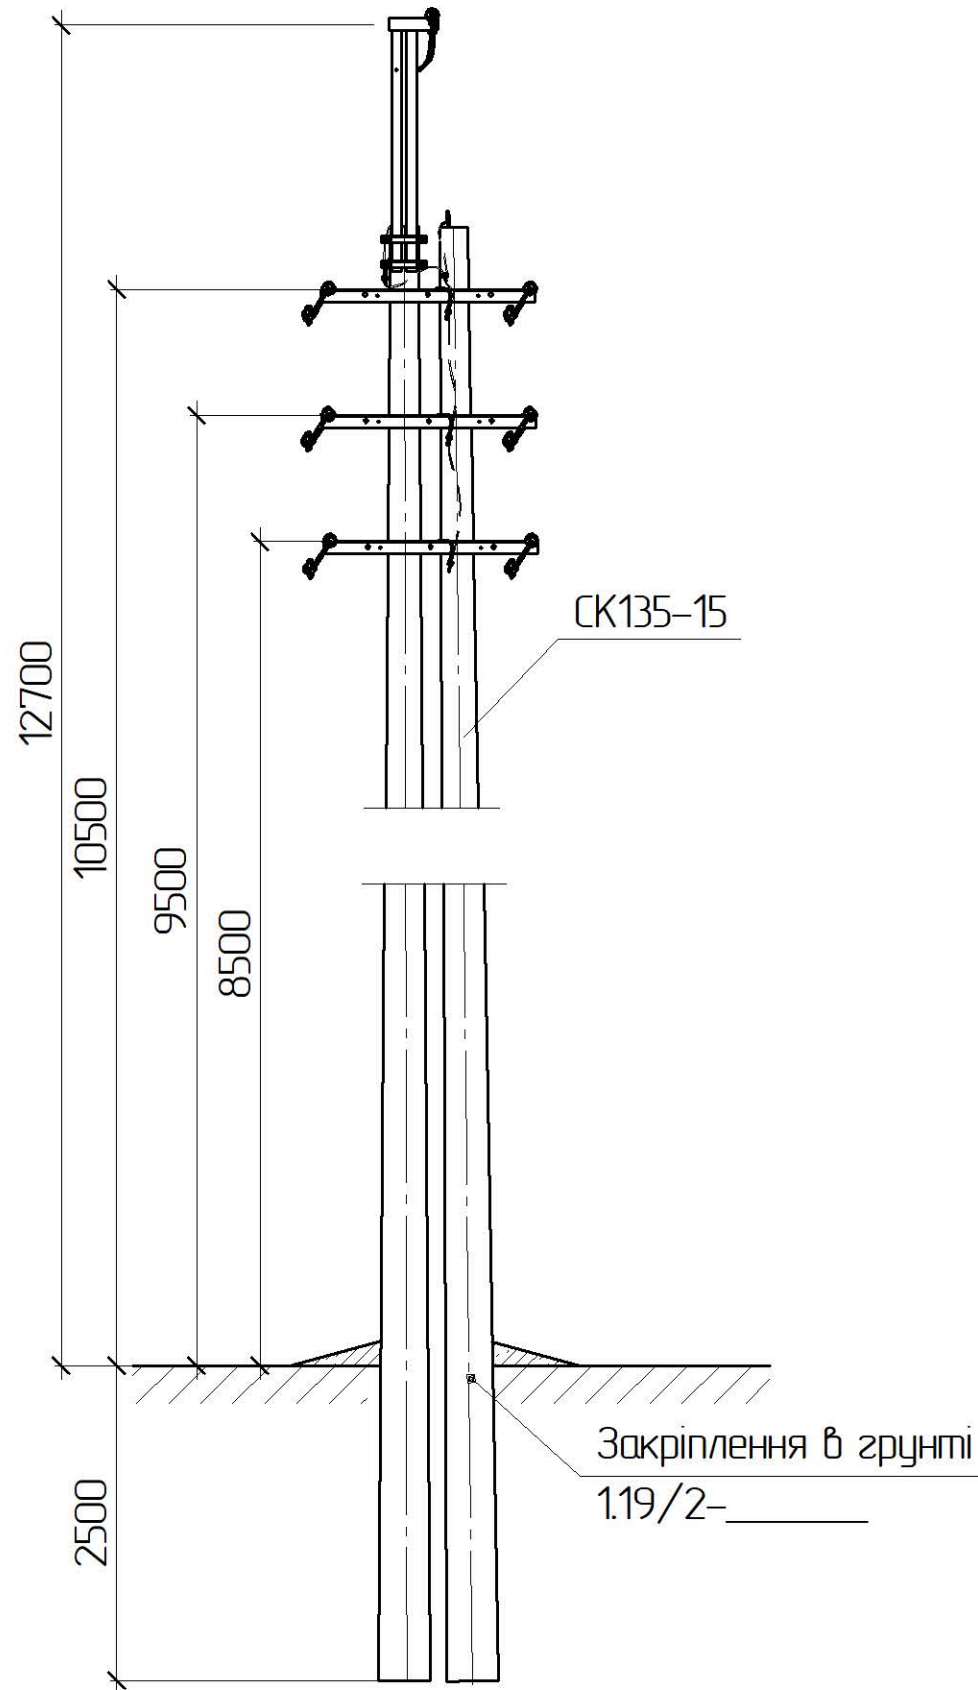


Схема встановлення опори

Грозозахисний трос

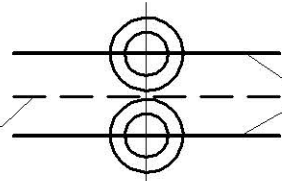

Коло П/ІЗ 35кВ

Анкерна опора
А35-2з(2хСК135-10)-2


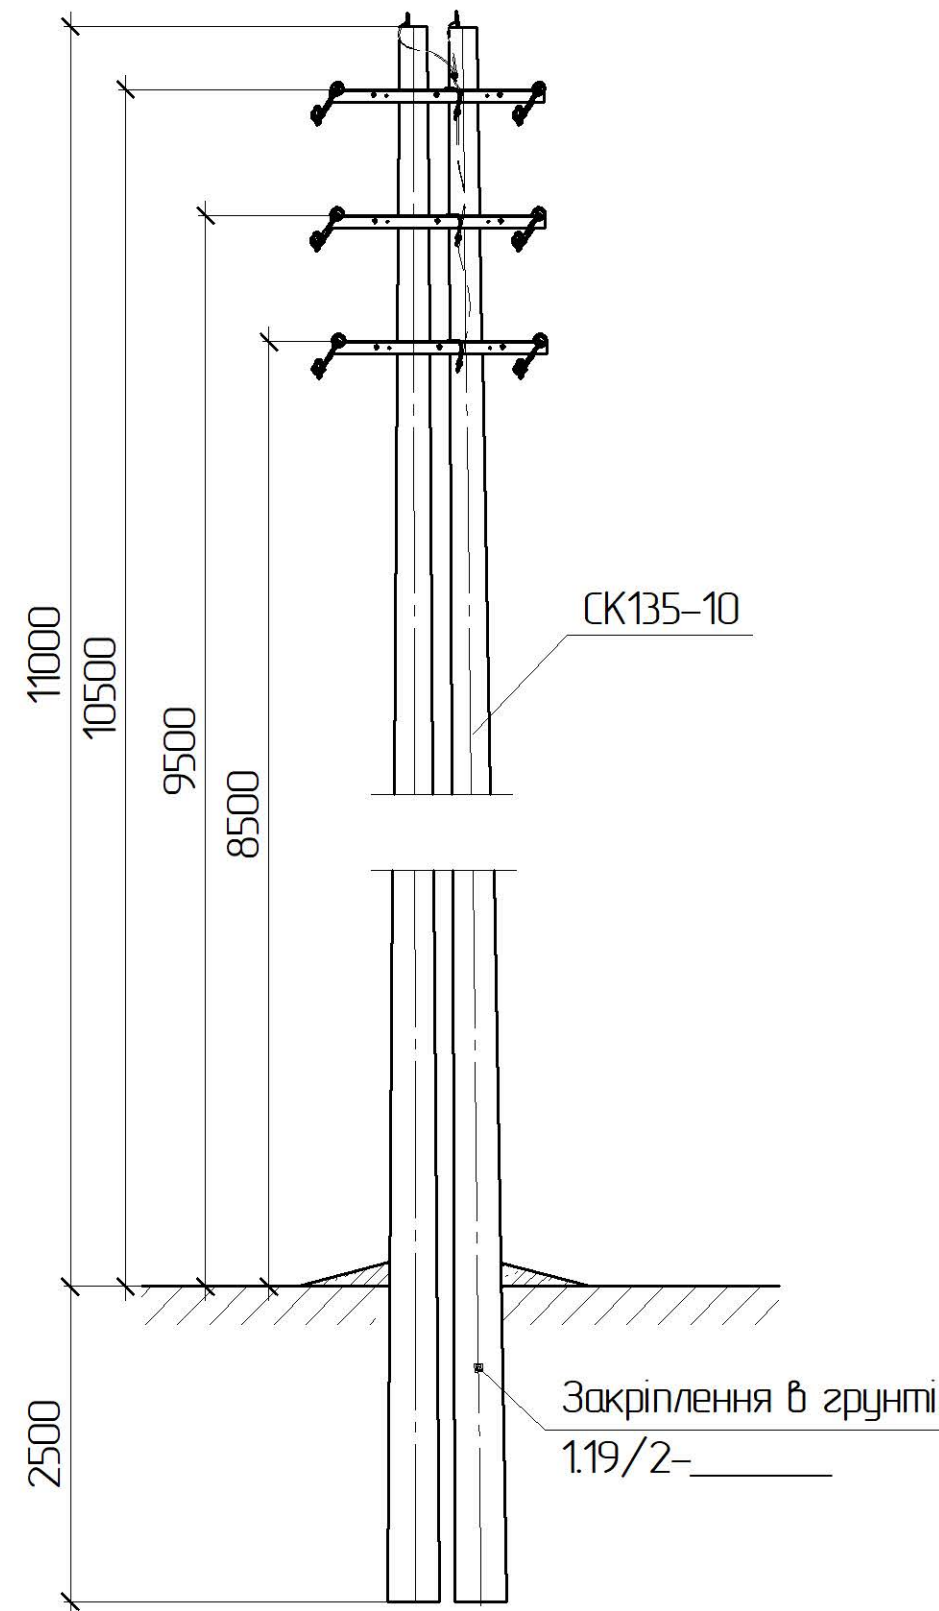


Схема встановлення опори

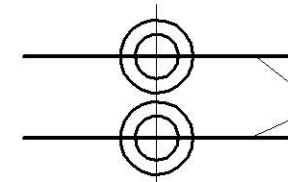

Коло П/ІЗ 35кВ

Зм.	Кільк.	Арк.	№ док.	Підпис	Дата

1.19/1-Н0

Анкерна одноколова опора з грозозахисним тросом
А35-1з(2хСК135-10)-3


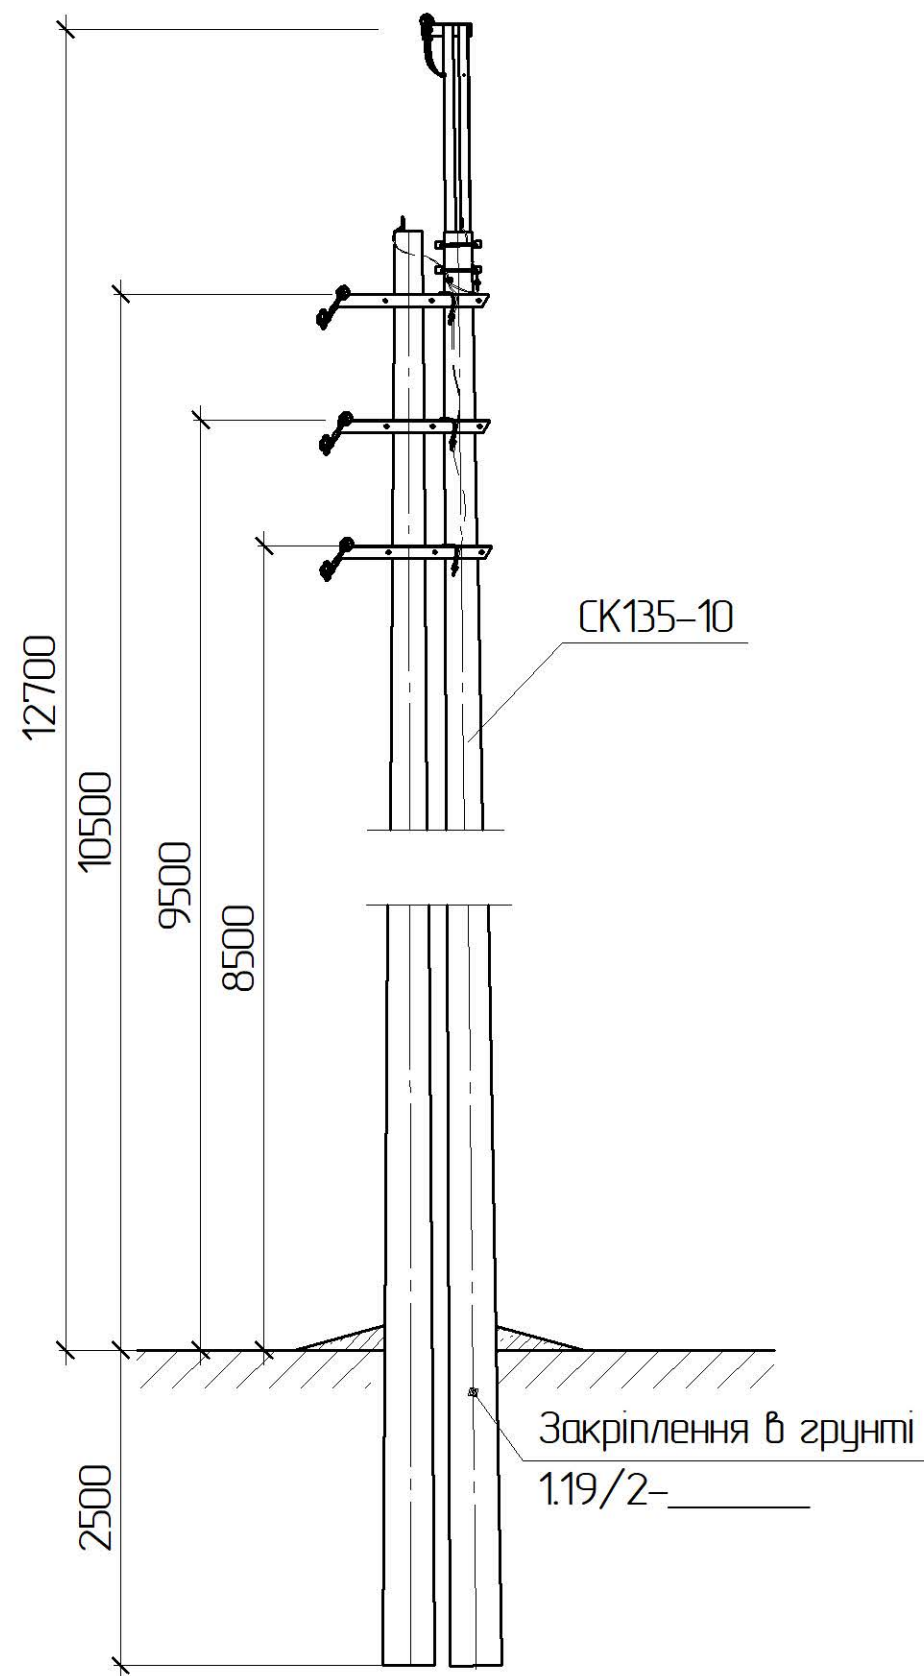


Схема встановлення опори

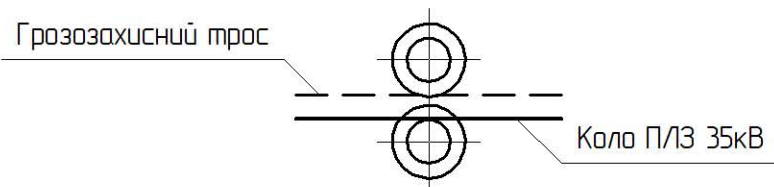

Анкерна одноколова опора
А35-1з(2хСК135-10)-4


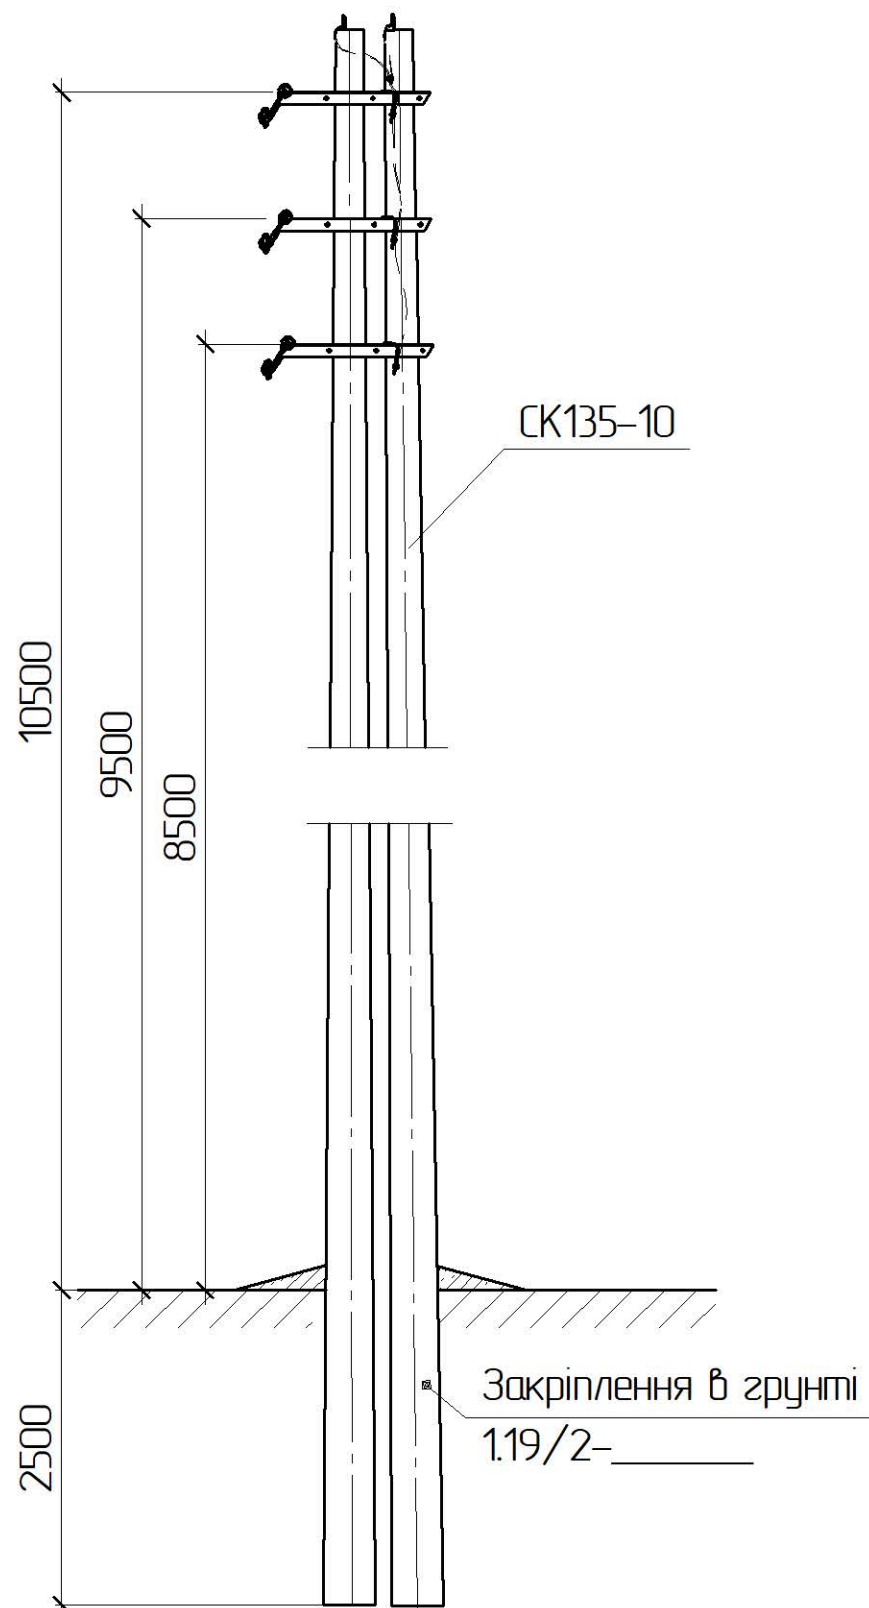


Схема встановлення опори

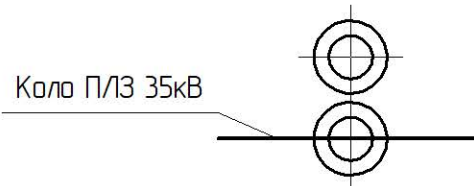

Кутова анкерна опора з грозозахисним тросом
КА35-2з(2хСК135-17)-1


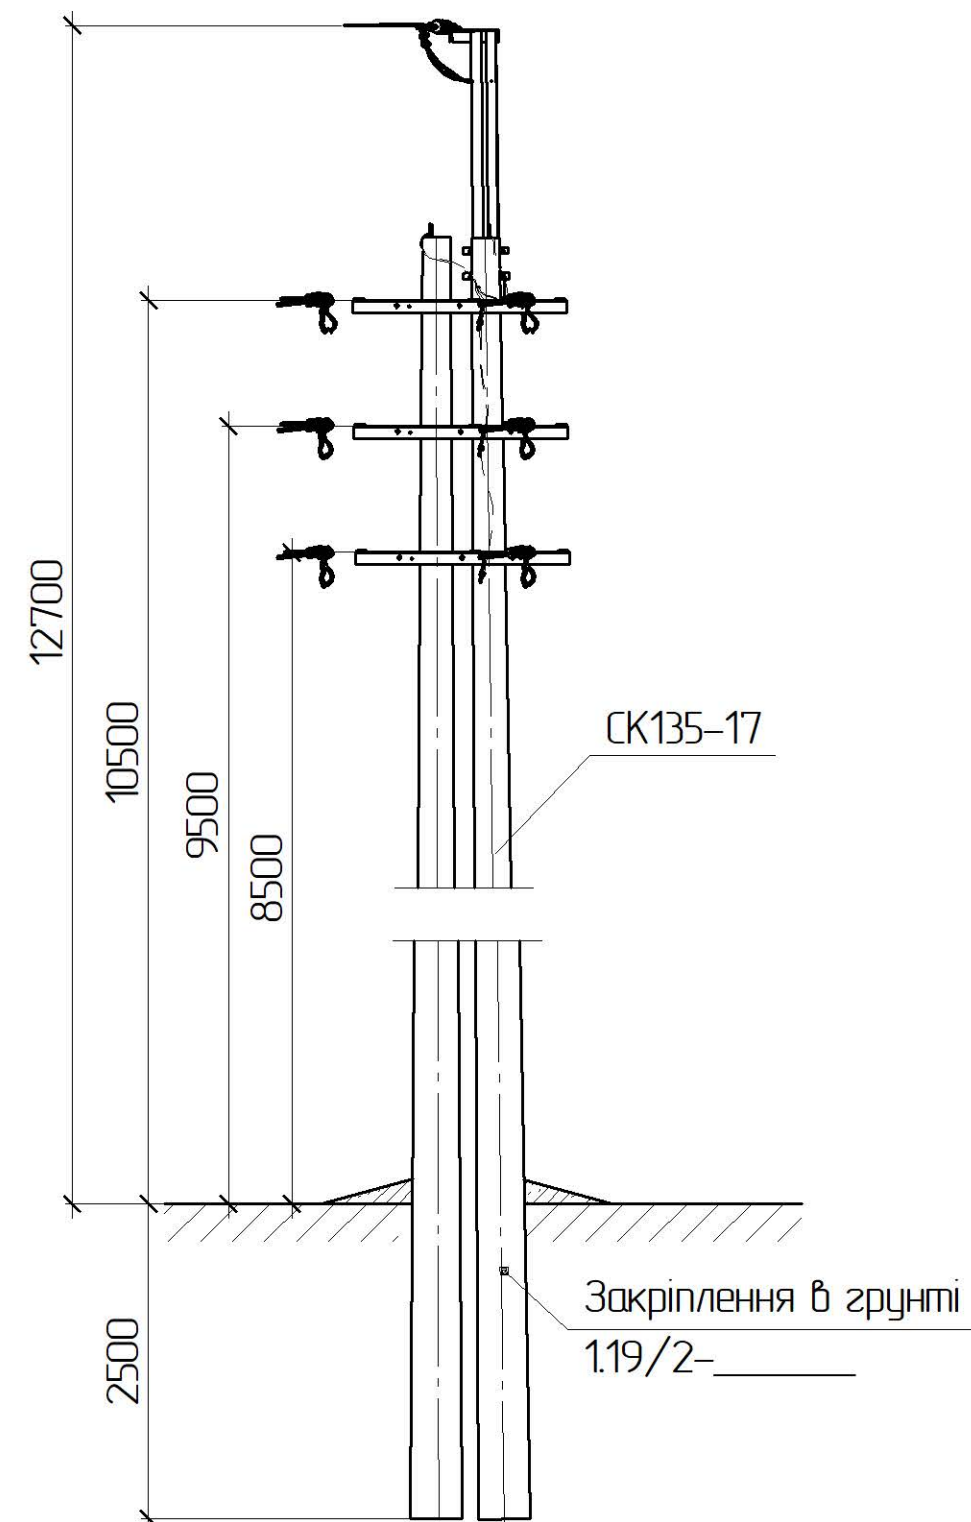


Схема встановлення опори

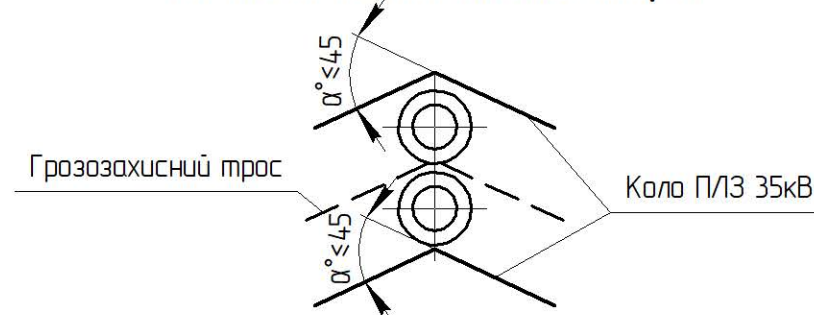


1.19/1-Н0

Інв. № ориг.	Підпис і дата	Зам. інв. №

Зм.	Кільк.	Арк.	№ док.	Підпис	Дата

Кутова анкерна опора
КА35-2з(2хСК135-17)-2

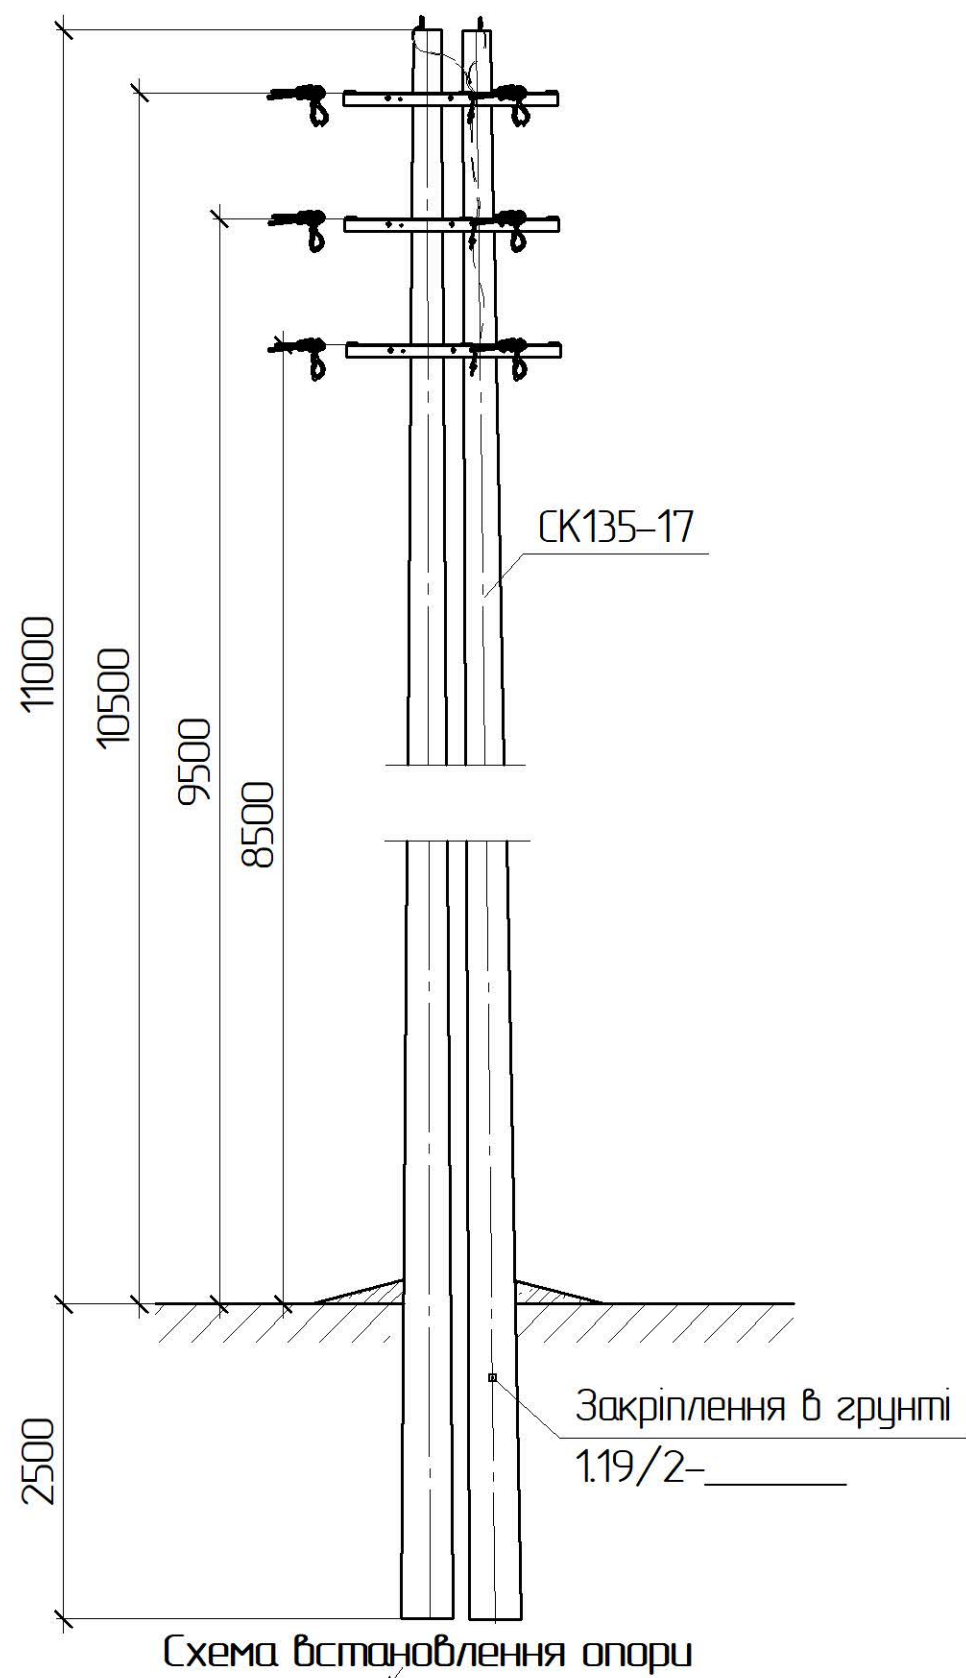

Кінцева опора з грозозахисним тросом
К35-2з(2хСК135-17)-1


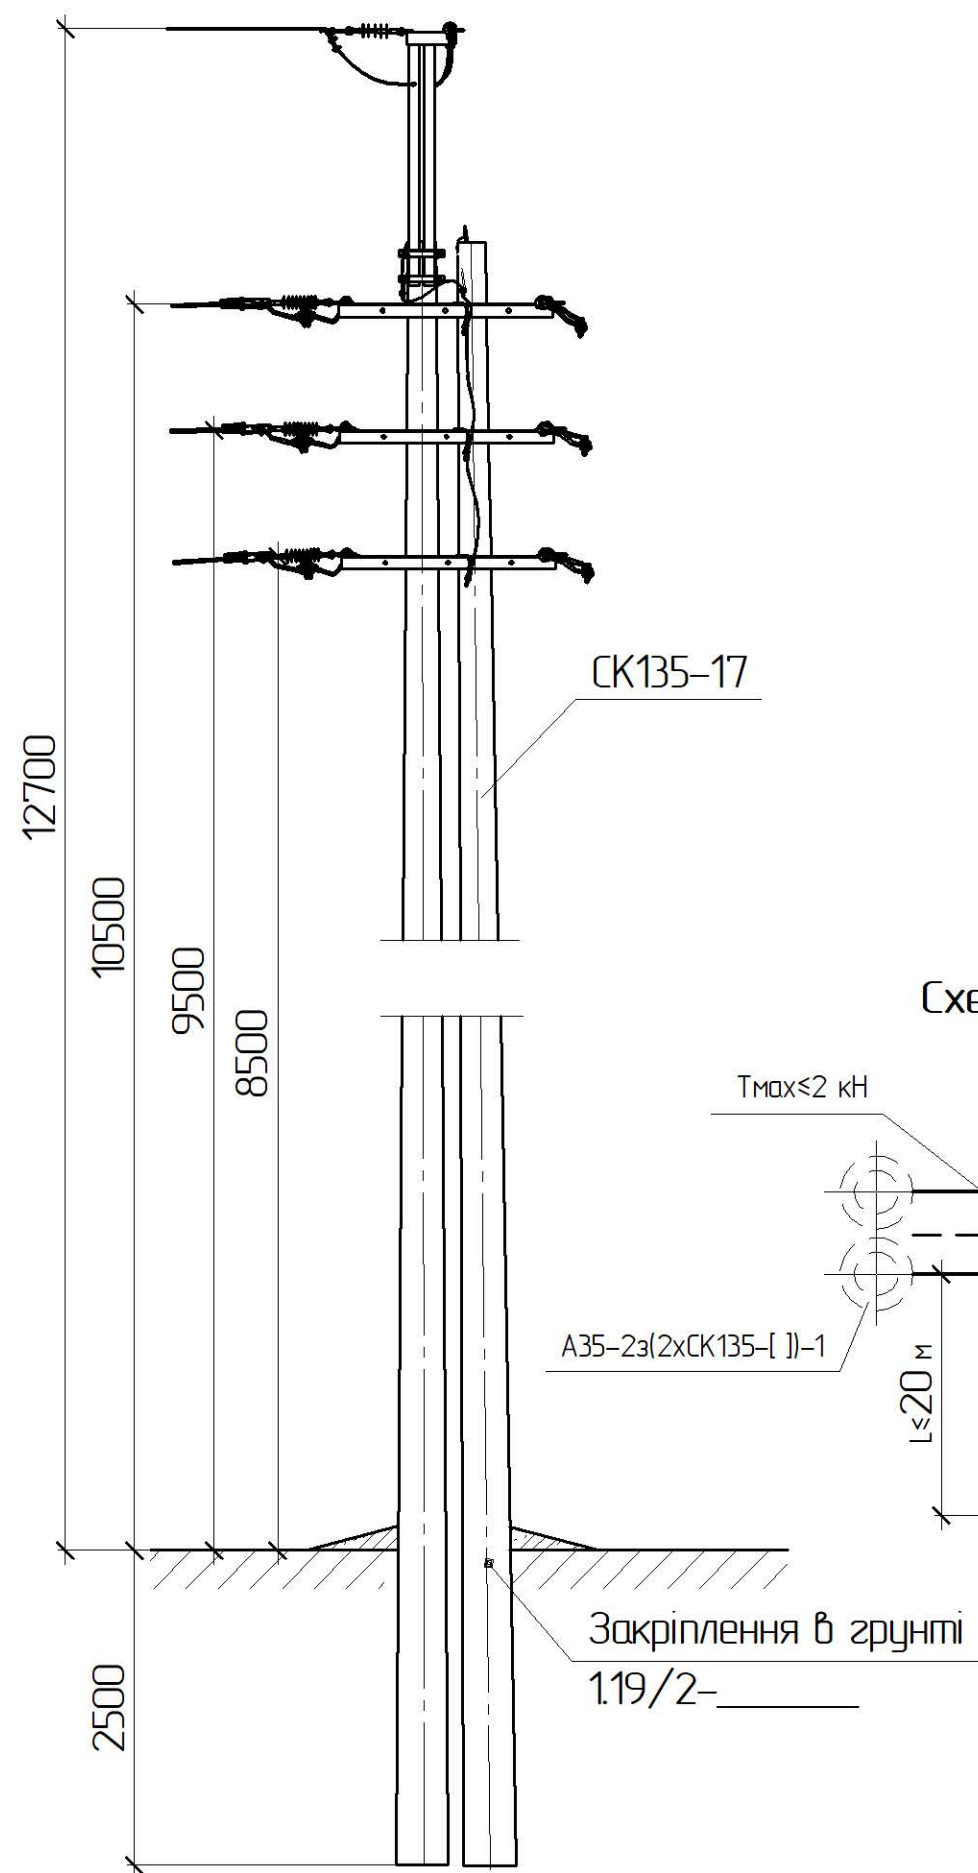


Схема встановлення опори

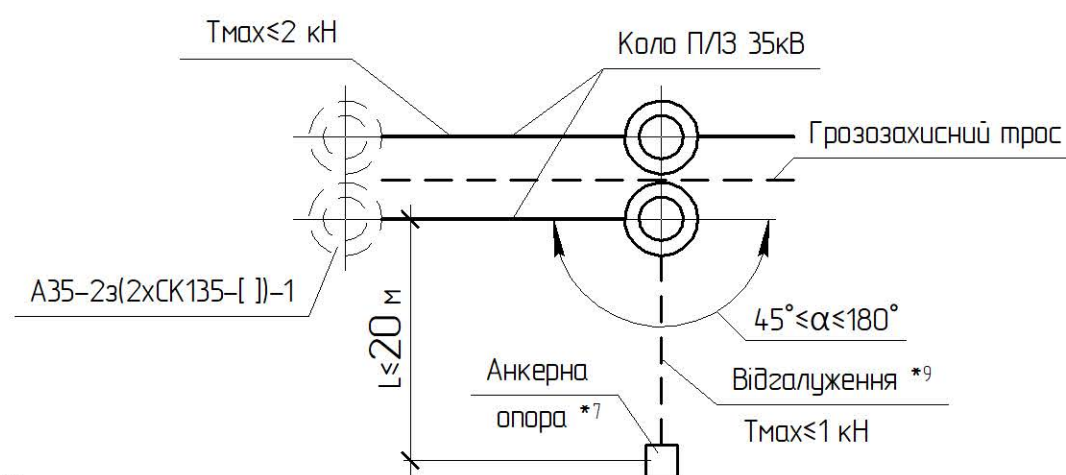

Інв. № ориг.	Підпис і дата	Зам. інв. №

Зм.	Кільк.	Арк.	№ док.	Підпис	Дата

1.19/1-Н0

Арк.
6

Кінцева опора з грозозахисним тросом
К35-2з(2хСК135-17)-2


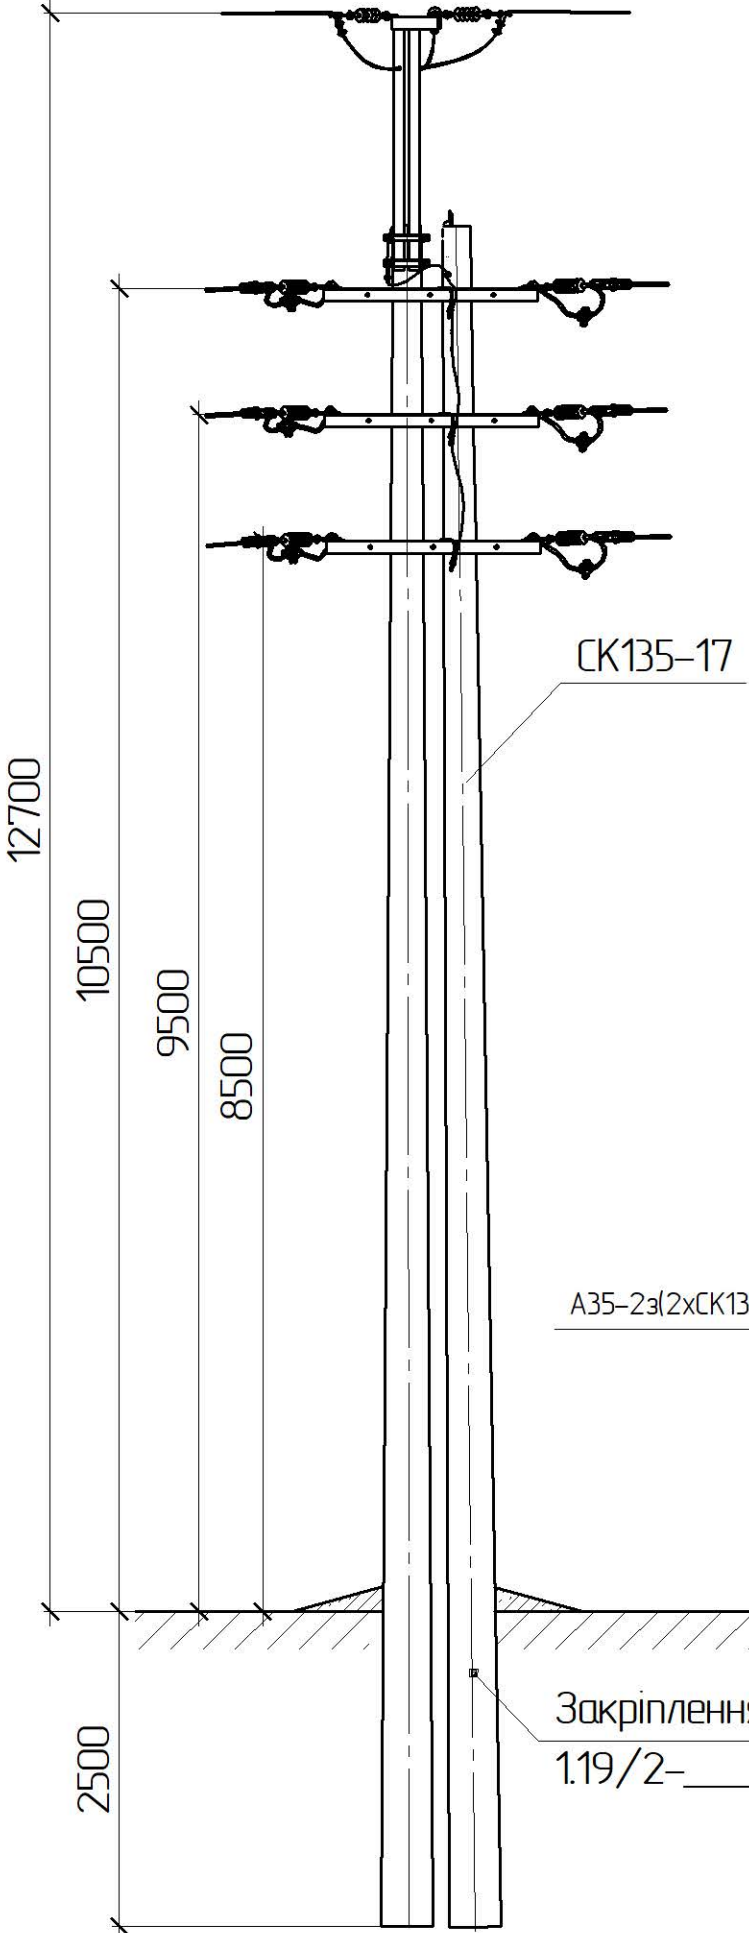


Схема встановлення опори

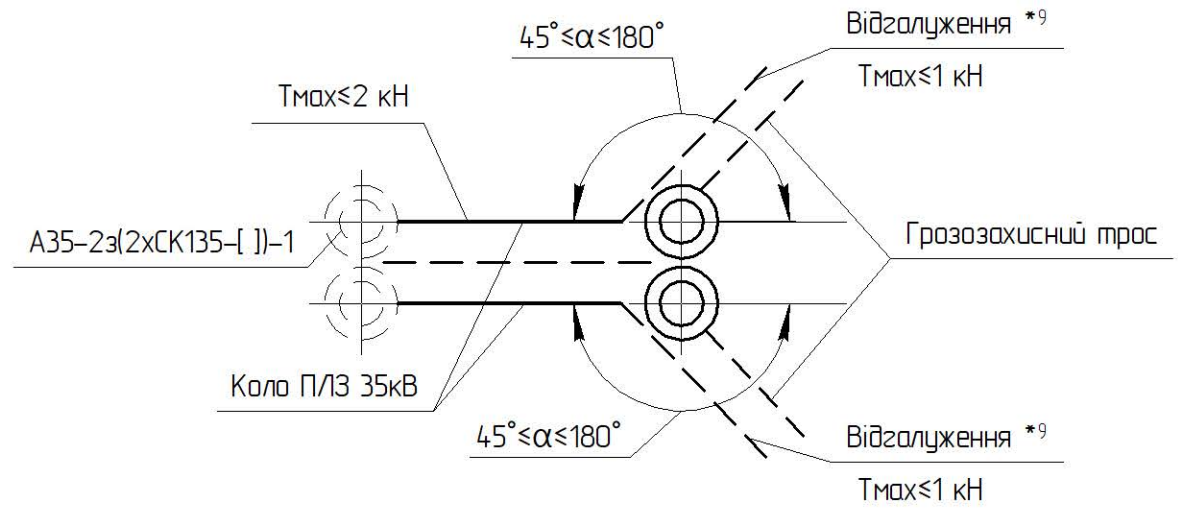

Кінцева опора з переходом двох кіл П/ІЗ в кабельну лінію
К35-2з(2хСК135-17)-3


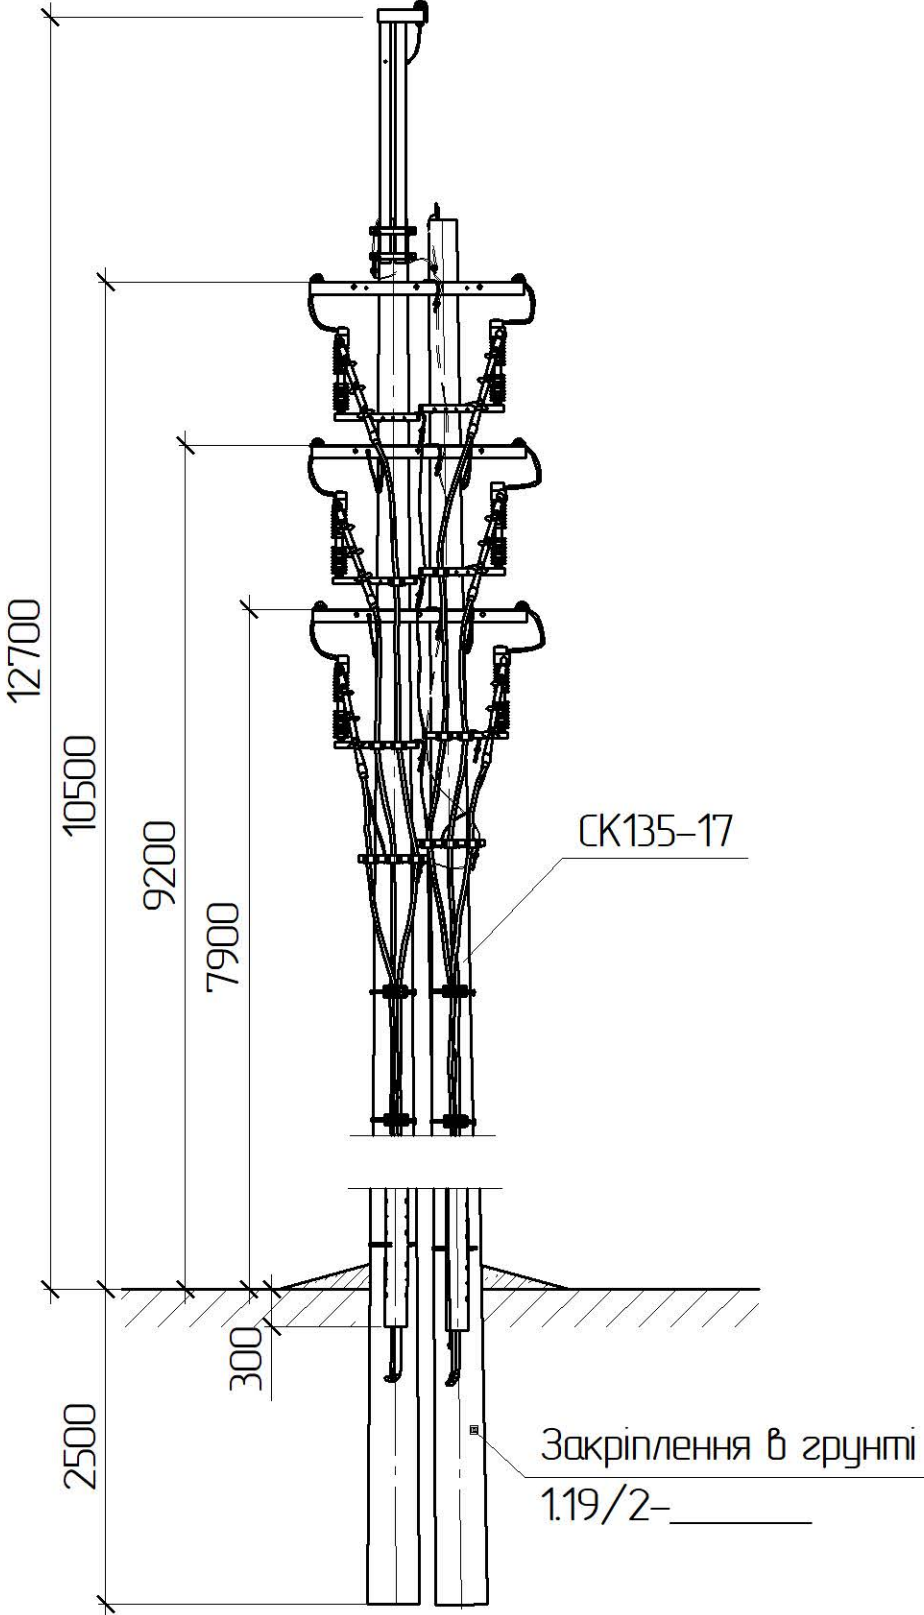


Схема встановлення опори

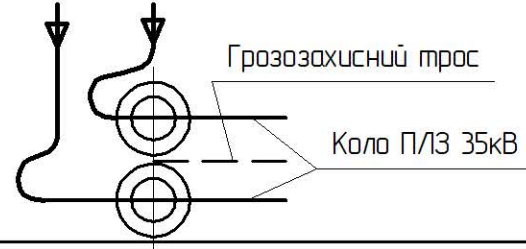

1.19/1-Н0

Інв. № ориг.	Підпис і дата	Зам. інв. №

Зм.	Кільк.	Арк.	№ док.	Підпис	Дата

Кінцева опора з переходом одного кола П/ІЗ в кабельну лінію
К35-2з(2хСК135-17)-4



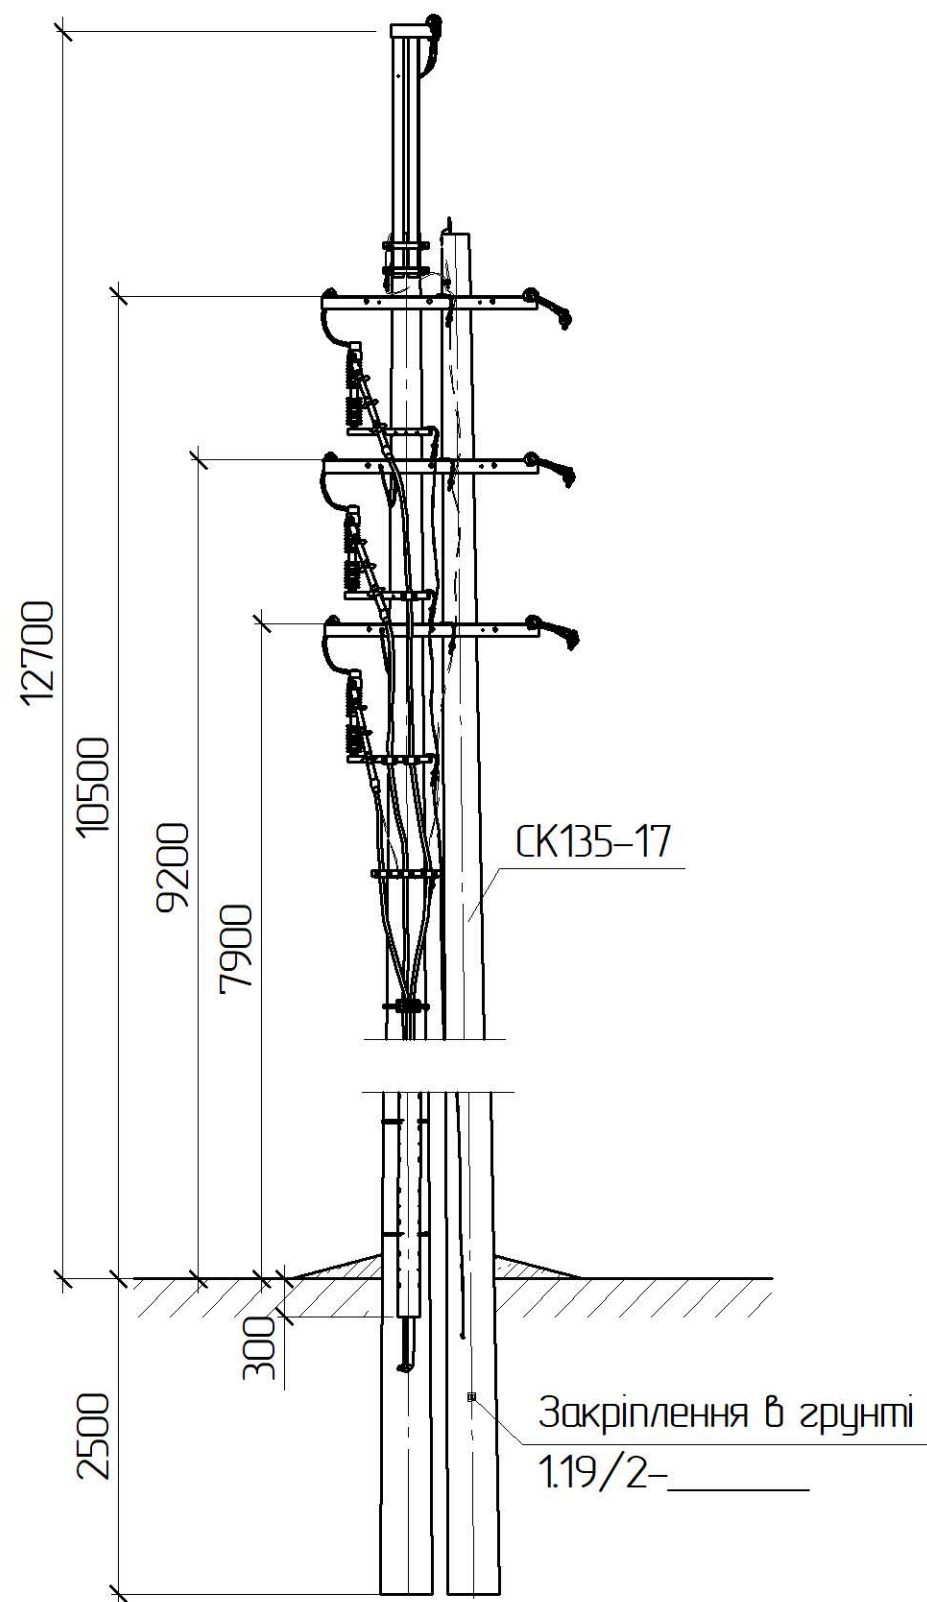


Схема встановлення опори

Встановлення ЗА типу AZC492
на проміжній опорі
ЗА35з-2

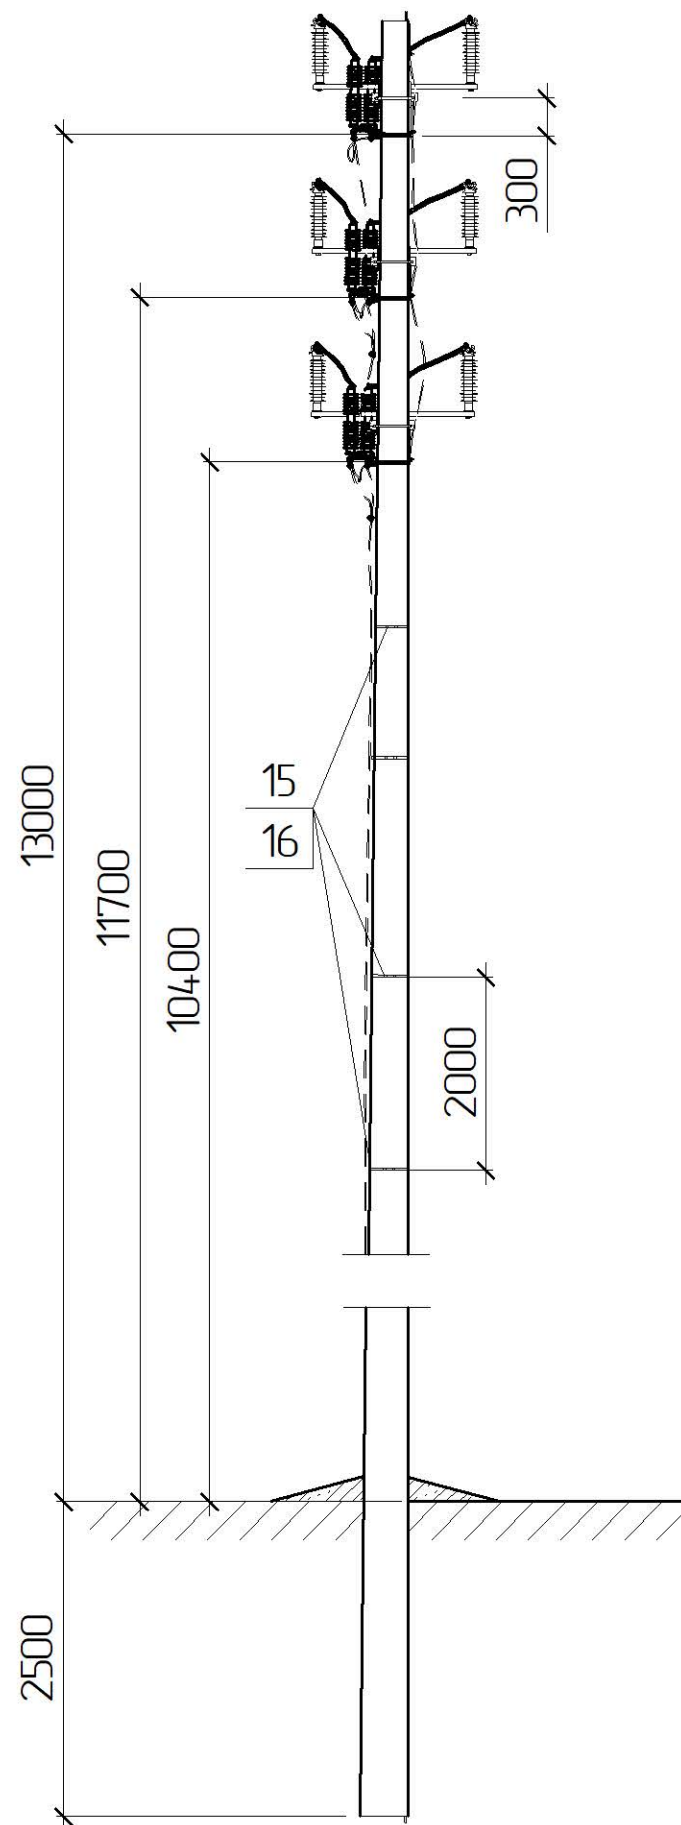

Встановлення ЗА типу AZC492
на анкерній (кінцевій) опорі
ЗА35з-3

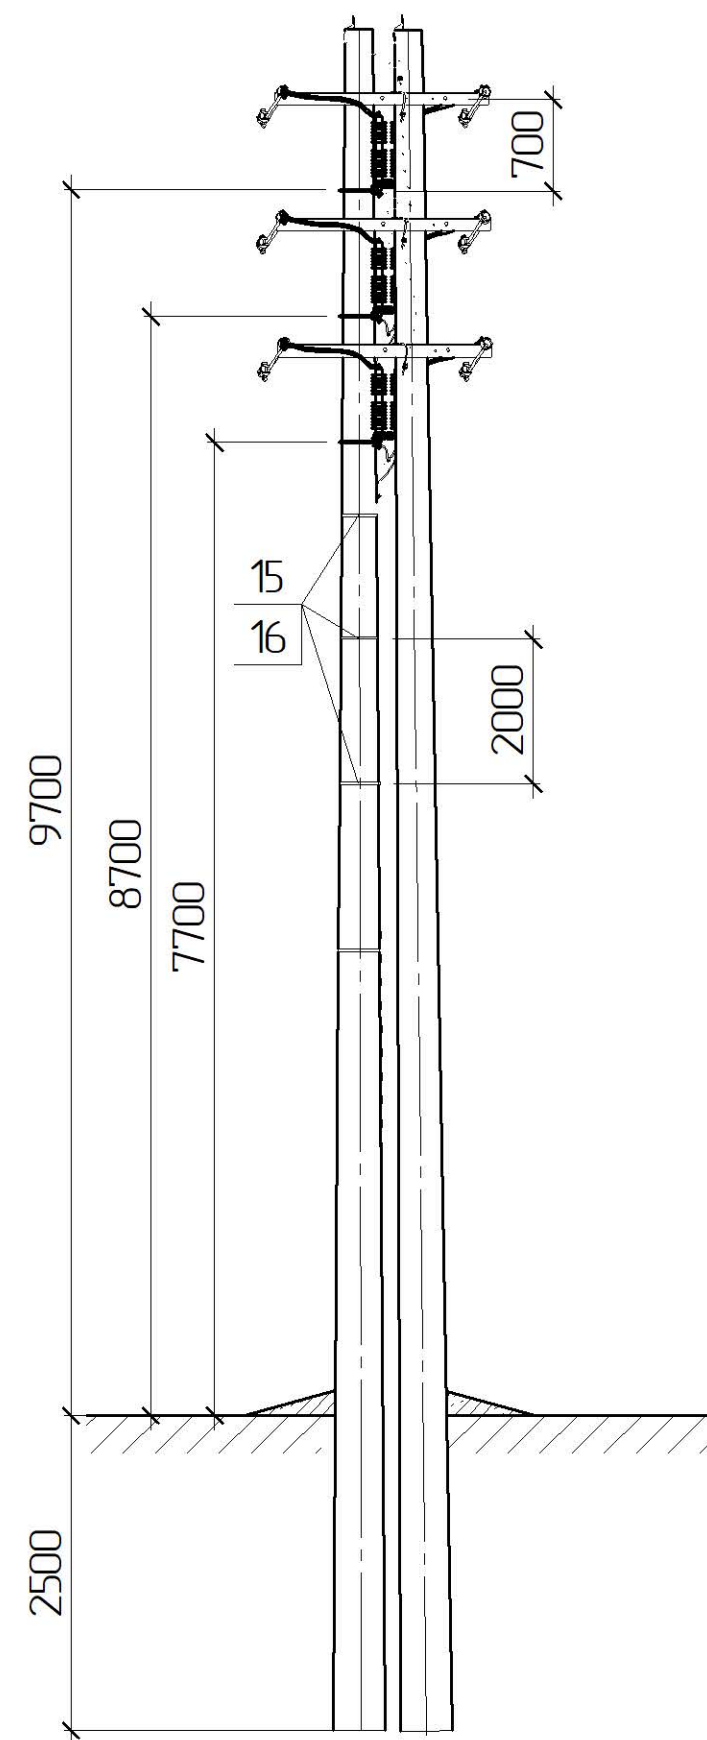

Інв. № ориг.	Підпис і дата	Зам. інв. №

Зм.	Кільк.	Арк.	№ док.	Підпис	Дата

1.19/1-Н0



ТОВ «ЕНЕРГОЛІГА»

ЗАЛІЗОБЕТОННІ ОПОРИ ПЛЗ 35 кВ.

Проект повторного застосування

Арх. № 1.19

Розділ 1.19/2

Рішення по закріпленню опор в ґрунті

Робочі креслення

Директор

Головний інженер проекту

КИЇВ 2019

Давидова Е. В.

Журавльов І. В.



ЗМІСТ

Позначення	Найменування	№ стор.
1.19/2-3М	Заглиблення ЗГ1х2,5НГ-1	2-3
1.19/2-1	Заглиблення ЗГ1х2,5НГ-1	2-4
1.19/2-2	Заглиблення ЗГ1х2,5РГ-1	2-5
1.19/2-3	Заглиблення ЗГ1х2,5БТ-1	2-6
1.19/2-4	Заглиблення ЗГ1х2,5БТ-2	2-7
1.19/2-5	Заглиблення ЗГ1х2,5ЗК-1	2-8
1.19/2-6	Заглиблення ЗГ1х2,5ЗК-2	2-9
1.19/2-7	Заглиблення ЗГ2х2,5БТ-1	2-10
1.19/2-8	Заглиблення ЗГ2х2,5БТ-2	2-11
1.19/2-9	Заглиблення ЗГ2х2,5ЗК-1	2-12
1.19/2-10	Заглиблення ЗГ1х2,5РГ-2	2-13


Інв.№ ориг.	Підпис і дата	Зам. Інв.№

						1.19/2-3М			
Зм	Кільк.	Арк.	№ док.	Підпис	Дата	Закріплення опор в ґрунті. Зміст.	Стадія	Аркуш	Аркушів
ГП		Журавльов			1119		Р	1	1
Н.контр.		Ковальчук			1119				
Перевір.		Скредунов			1119				
Розроб.		Ястреба			1119				
								ТОВ «ЕНЕРГОЛІГА» Київ 2019	

Прив'язаний

ИВ. №			

Об'єм вийнятого ґрунту – 0,5 м³
Об'єм засипки пазах – 0,3 м³

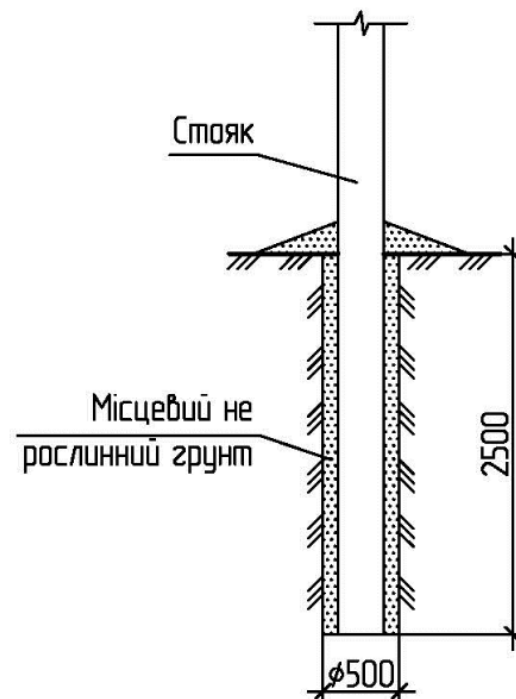

Несуча здатність, М, закріплення одностоякової опори
в свердлованому котловані глибиною 2,5 м, т-м


Найменування ґрунтів	Види ґрунтів	Коефіцієнт пористості ґрунту "е"						
		0,45	0,55	0,65	0,75	0,85	0,95	1,05
Піски	Гравіюватий і крупний	10,7	8,5	7,9	–	–	–	–
	Середньої крупності	7,9	7,2	5,7	–	–	–	–
	Мілкий	7,9	6,4	4,7	–	–	–	–
	Пилуватий	7,2	6,1	4,4	2,4	–	–	–
Супіски	0<I<0,25	9,3	7,9	7,0	5,6	–	–	–
	0,25<I<0,75	6,8	6,6	4,5	3,9	3,1	–	–
Суглинки	0<I<0,25	12,2	9,8	8,3	6,7	6,0	5,0	–
	0,25<I<0,50	9,5	8,1	6,8	5,8	4,6	3,8	–
	0,50<I<0,75	–	–	4,8	4,1	3,1	3,0	2,7
Глини	0<I<0,25	–	–	12,2	9,8	8,4	6,7	5,8
	0,25<I<0,50	–	–	9,7	8,3	6,9	5,7	4,4
	0,50<I<0,75	–	–	5,8	5,0	4,2	3,6	2,8

Інв. № об.	Підпис і дата	Замін інв.№						
Зм. Кільк. Арк. № док. Підпис Дата ГІП Журавльов 11.19 Н.Контроль Ковальчук 11.19 Перевірів Скредюнов 11.19 Розробив Ястреба 11.19	1.19/2-1					Стадія	Аркцш	Аркцшів
	Заглиблення ЗГ1х2,5НГ-1					РП	1	1
						 ТОВ «ЕНЕРГОЛІГА» Київ 2019		

Прив'язаний

ИД. №			

Об'єм виїнятого ґрунту – 0,7 м³
Об'єм засипки падух – 0,4 м³

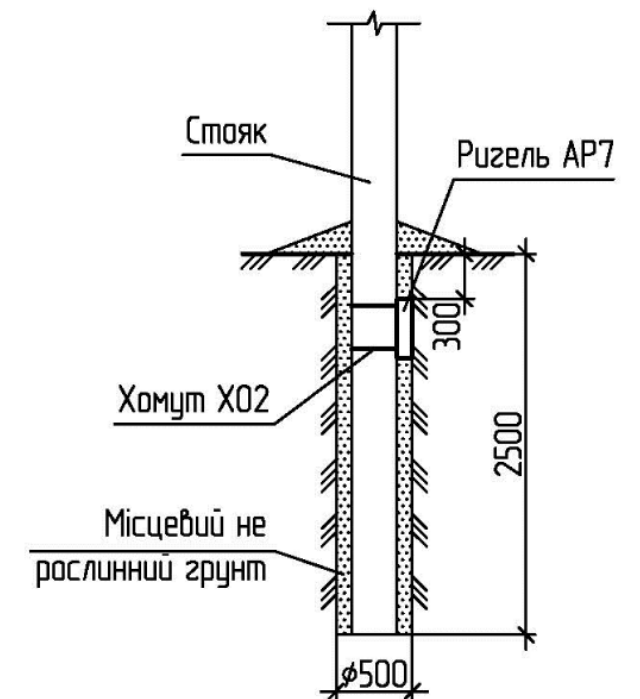

Несуча здатність, М, закріплення одностоякової опори з ригелем AP7 в свердловному котловані глибиною 2,5 м, т·м

Найменування ґрунтів	Види ґрунтів	Коефіцієнт пористості ґрунту "е"						
		0,45	0,55	0,65	0,75	0,85	0,95	1,05
Піски	Гравіюватий і крупний	11,9	9,5	8,9	–	–	–	–
	Середньої крупності	8,9	8,1	6,4	–	–	–	–
	Мілкий	9,1	7,4	5,4	–	–	–	–
	Пилуватий	8,5	7,1	5,2	2,8	–	–	–
Супіски	0<l1<0,25	12,5	10,5	9,4	7,5	–	–	–
	0,25<l1<0,75	9,0	7,8	6,5	5,9	4,2	–	–
Суглинки	0<l1<0,25	17,3	13,9	11,8	9,6	8,6	7,2	–
	0,25<l1<0,50	13,7	11,8	9,8	8,4	6,6	5,5	–
	0,50<l1<0,75	–	–	6,9	5,8	4,4	4,2	3,5
Глини	0<l1<0,25	–	–	18,2	14,8	12,8	10,4	9,0
	0,25<l1<0,50	–	–	14,7	12,7	10,6	8,9	7,0
	0,50<l1<0,75	–	–	9,0	7,7	6,6	5,7	4,6

[illegible]

2-6

Прив'язаний

Інв. №

Об'єм виїнятого ґрунту – 0,5 м³

Стояк

Бетон кл. С12/15

2500

Ø500

Несуча здатність, М, закріплення одностоякової опори при заглибленні в ґрунті на 2,5 м з бетонуванням пазухи котловану (500 мм), т·м

Найменування ґрунтів	Види ґрунтів	Коефіцієнт пористості ґрунту "е"						
		0,45	0,55	0,65	0,75	0,85	0,95	1,05
Піски	Гравіюватий і крупний	13,9	11,1	10,3	–	–	–	–
	Середньої крупності	10,3	9,4	7,4	–	–	–	–
	Мілкий	10,2	8,4	6,2	–	–	–	–
	Пилуватий	9,4	8,0	5,8	3,2	–	–	–
Супіски	0<I1<0,25	12,1	10,4	9,3	7,4	–	–	–
	0,25<I1<0,75	9,0	7,9	6,6	5,3	4,2	–	–
Суглинки	0<I1<0,25	15,6	12,6	10,8	8,8	7,9	6,6	–
	0,25<I1<0,50	12,3	10,6	7,6	6,1	5,1	3,0	–
	0,50<I1<0,75	–	–	6,7	5,4	4,2	3,0	3,4
Глини	0<I1<0,25	–	–	15,5	12,7	10,9	8,8	7,6
	0,25<I1<0,50	–	–	12,5	10,7	9,0	7,6	5,9
	0,50<I1<0,75	–	–	7,7	6,7	5,7	4,8	3,9

Замін інв.№	Марка поз.	Позначення	Найменування	Кільк.	Масса	Примітка		
	С12/15	ДСТУ Б В.2.7-221:2009	Бетон кл. С12/15	0,3		м ³		
Підпис і дата								
Інв. № об.	Зм.	Кільк.	Арк. № док.	Підпис	Дата	1.19/2-3		
	Г.П.		Жураб'яков		11.19	Заглиблення ЗГ1х2,5БТ-1		
	Н.Контроль		Ковальчук		11.19			
	Перевірю		Скредню		11.19			
	Розроблю		Ястреба		11.19			
						Стадія	Арк.ш	Арк.шів
						РП	1	1
						ТОВ «ЕНЕРГОЛІГА» Київ 2019		

2-7

Прив'язаний

Інв. №

Об'єм виїнятого ґрунту – 1,3 м³

Стояк

Бетон кл. С12/15

2500

Ø800


Несуча здатність, М, закріплення одностоякової опори при заглибленні в ґрунті на 2,5 м з бетонуванням пазухи котловану (800 мм), т·м

Найменування ґрунтів	Види ґрунтів	Коефіцієнт пористості ґрунту "е"						
		0,45	0,55	0,65	0,75	0,85	0,95	1,05
Піски	Гравіюватий і крупний	20,9	16,8	15,6	–	–	–	–
	Середньої крупності	15,5	14,2	11,3	–	–	–	–
	Мілкий	15,4	12,7	9,4	–	–	–	–
	Пилуватий	14,1	12,0	8,8	4,9	–	–	–
Супіски	0<I1<0,25	18,1	15,6	13,9	11,9	–	–	–
	0,25<I1<0,75	13,5	11,9	10,1	8,0	6,5	–	–
Суглинки	0<I1<0,25	22,8	18,6	16,0	13,2	11,8	10,0	–
	0,25<I1<0,50	18,1	15,7	13,2	11,5	9,3	7,8	–
	0,50<I1<0,75	–	–	9,6	8,3	6,5	6,1	5,2
Глини	0<I1<0,25	–	–	22,4	18,5	16,0	13,1	11,4
	0,25<I1<0,50	–	–	18,2	15,8	13,3	11,3	8,9
	0,50<I1<0,75	–	–	11,5	10,0	8,6	7,7	5,9

Замін інв.№	Марка поз.	Позначення	Найменування	Кільк.	Масса	Примітка		
	С12/15	ДСТУ Б В.2.7-221:2009	Бетон кл. С12/15	1,0		м ³		
Підпис і дата								
Інв. № об.	Зм.	Кільк.	Арк. № док.	Підпис	Дата	1.19/2-4		
	Г.П.		Жураб'яков		11.19	Заглиблення ЗГ1х2,5БТ-2		
	Н.Контроль		Ковальчук		11.19			
	Перевірю		Скредню		11.19			
	Розроблю		Ястреба		11.19			
						Стадія	Арк.ш	Арк.шів
						РП	1	1
						ТОВ «ЕНЕРГОЛІГА» Київ 2019		

Прив'язаний

Інв. №

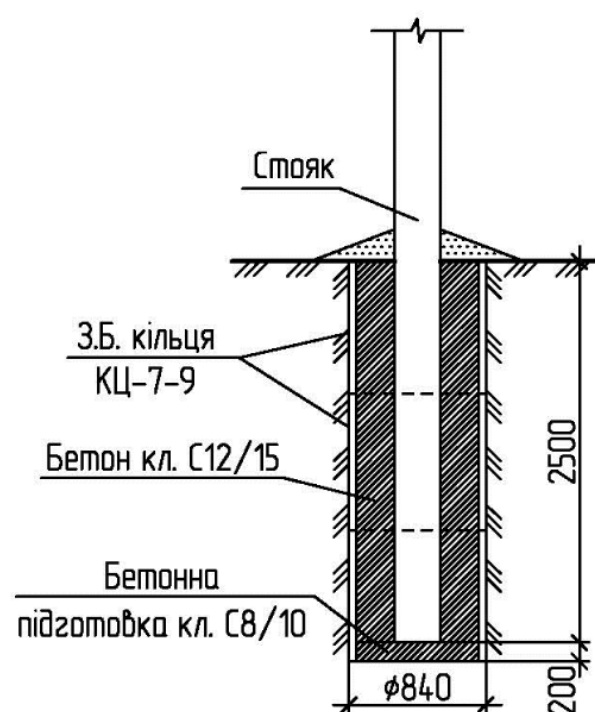
Об'єм виїнятого ґрунту – 1,5 м³

Несуча здатність, М, закріплення опори з бетонуванням стояка в залізобетонних кільцях при заглибленні в ґрунті на 2,5 м, т-м

Найменування ґрунтів	Види ґрунтів	Коефіцієнт пористості ґрунту "е"						
		0,45	0,55	0,65	0,75	0,85	0,95	1,05
Піски	Гравіюватий і крупний	27,9	22,4	20,9	–	–	–	–
	Середньої крупності	20,8	19,1	15,2	–	–	–	–
	Мілкий	20,6	17,1	12,8	–	–	–	–
	Пилуватий	18,9	16,1	11,8	6,6	–	–	–
Супіски	0<I<0,25	23,7	20,5	18,3	14,8	–	–	–
	0,25<I<0,75	17,9	15,8	13,4	10,7	8,9	–	–
Суглинки	0<I<0,25	29,0	24,1	20,7	17,2	15,5	13,1	–
	0,25<I<0,50	23,3	20,3	17,2	15,0	12,2	10,3	–
	0,50<I<0,75	–	–	12,6	10,9	8,6	8,1	7,0
Глини	0<I<0,25	–	–	28,5	23,6	20,5	16,8	14,7
	0,25<I<0,50	–	–	23,2	20,2	17,1	14,5	11,4
	0,50<I<0,75	–	–	14,8	13,0	11,1	9,5	7,6

Прив'язаний

Інв. №

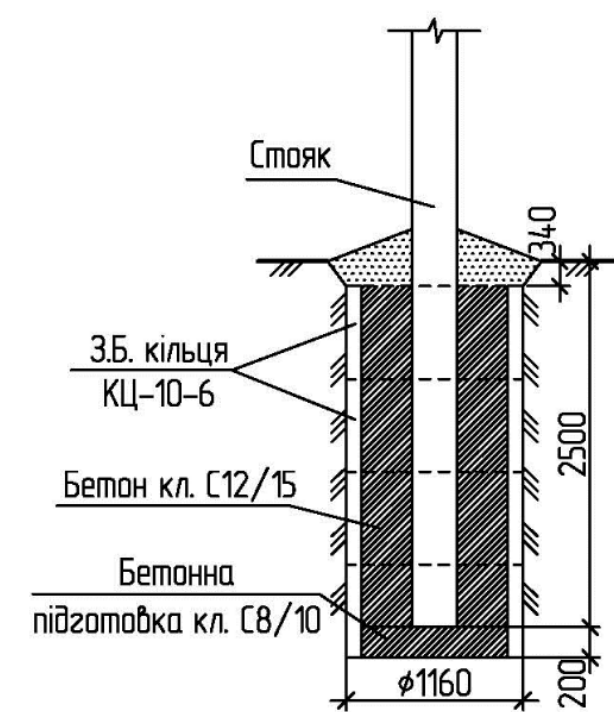Об'єм виїнятого ґрунту – 2,9 м³


Несуча здатність, М, закріплення опори з бетонуванням стояка в залізобетонних кільцях при заглибленні в ґрунті на 2,5 м, т-м

Найменування ґрунтів	Види ґрунтів	Коефіцієнт пористості ґрунту "е"						
		0,45	0,55	0,65	0,75	0,85	0,95	1,05
Піски	Гравіюватий і крупний	39,7	32,1	29,9	–	–	–	–
	Середньої крупності	29,7	27,3	21,7	–	–	–	–
	Мілкий	29,3	24,4	18,3	–	–	–	–
	Пилуватий	26,9	23,0	17,0	9,5	–	–	–
Супіски	0<I<0,25	33,3	28,9	25,9	21,0	–	–	–
	0,25<I<0,75	25,4	22,5	19,1	15,2	12,6	–	–
Суглинки	0<I<0,25	40,5	33,5	28,9	24,2	21,8	18,5	–
	0,25<I<0,50	32,4	28,3	24,1	21,0	17,2	14,5	–
	0,50<I<0,75	–	–	17,8	15,4	12,2	11,5	10,0
Глини	0<I<0,25	–	–	38,8	32,4	28,3	23,3	20,4
	0,25<I<0,50	–	–	31,8	27,8	23,6	20,2	15,8
	0,50<I<0,75	–	–	20,6	18,1	15,5	13,3	10,6

Інв. № об.	Підпис і дата	Замін інв.№	Марка поз.	Позначення	Найменування	Кільк.	Масса	Примітка
			C12/15	ДСТУ Б В.2.7-221:2009	Бетон кл. C12/15	1,0		м ³
			C8/10	ДСТУ Б В.2.7-221:2009	Бетон кл. C8/10	0,1		м ³
			КЦ-7-9	ТПЗ.900-3 випуск 7	Залізобетонні кільця КЦ-7-9	3		
1.19/2-5								
Зм. Кільк. Арк. № док. Підпис Дата						Стадія	Аркцш	Аркцшів
ГП Журавльов						РП	1	1
Н.Контроль Ковальчук						ТОВ «ЕНЕРГОЛІГА» Київ 2019		
Перевірюв Скредюнов								
Розробив Ястреба								
Закріплення ЗГ1х2,53К-1								

Інв. № об.	Підпис і дата	Замін інв.№	Марка поз.	Позначення	Найменування	Кільк.	Масса	Примітка
			C12/15	ДСТУ Б В.2.7-221:2009	Бетон кл. C12/15	1,4		м ³
			C8/10	ДСТУ Б В.2.7-221:2009	Бетон кл. C8/10	0,2		м ³
			КЦ-10-6	ТПЗ.900-3 випуск 7	Залізобетонні кільця КЦ-10-6	4		
1.19/2-6								
Зм. Кільк. Арк. № док. Підпис Дата						Стадія	Аркцш	Аркцшів
ГП Журавльов						РП	1	1
Н.Контроль Ковальчук						ТОВ «ЕНЕРГОЛІГА» Київ 2019		
Перевірюв Скредюнов								
Розробив Ястреба								
Закріплення ЗГ1х2,53К-2								

Об'єм виїнятого ґрунту – 4,4 м³
Об'єм котловану встановлений з
20% відхиленням дозових стінок
від горизонтального розміру.

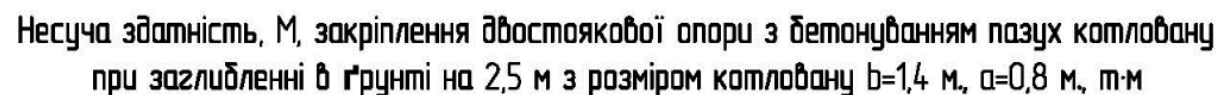


Марка поз.	Позначення	Найменування	Кільк.	Масса	Примітка
С12/15	ДСТУ Б В.2.7-221:2009	Бетон кл. С12/15	3,7		м ³
С8/10	ДСТУ Б В.2.7-221:2009	Бетон кл. С8/10	0,22		м ³

Заглиблення
ЗГ2х2,5БТ-1

 **ТОВ «ЕНЕРГОЛІГА»**
Київ 2019

Об'єм виїнятого ґрунту – 7,5 м³
Об'єм котловану встановлений з
20% відхиленням дозових стінок
від горизонтального розміру.

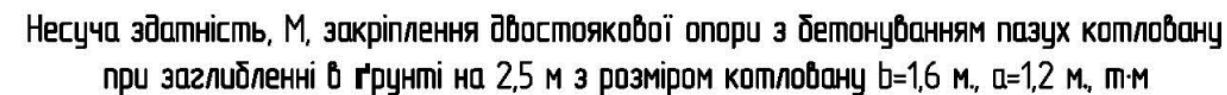


Марка поз.	Позначення	Найменування	Кільк.	Маса	Примітка
С12/15	ДСТУ Б В.2.7-221:2009	Бетон кл. С12/15	6,62		м ³
С8/10	ДСТУ Б В.2.7-221:2009	Бетон кл. С8/10	0,4		м ³

Заглиблення
3Г2х2,5БТ-2




ТОБ «ЕНЕРГОЛІГА»
Квітень 2019

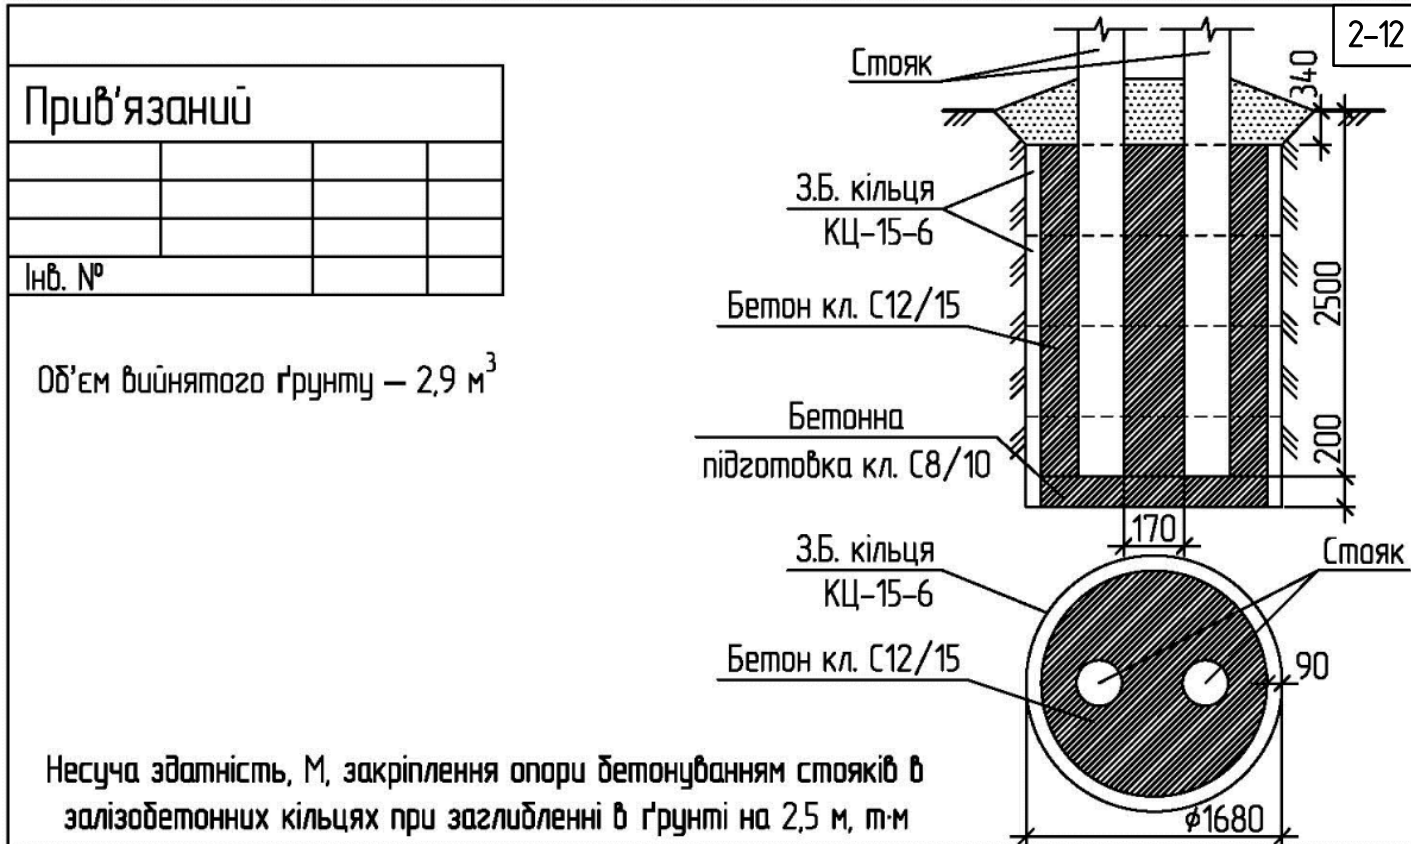

Найменування ґрунтів	Види ґрунтів	Коефіцієнт пористості ґрунту "е"						
		0,45	0,55	0,65	0,75	0,85	0,95	1,05
Піски	Гравіюватий і крупний	63,8	51,5	48,1	–	–	–	–
	Середньої крупності	47,6	43,9	35,0	–	–	–	–
	Мілкий	47,1	39,3	29,5	–	–	–	–
	Пилуватий	43,2	37,0	27,3	15,2	–	–	–
Супіски	0<I<0,25	52,5	45,7	41,1	33,2	–	–	–
	0,25<I<0,75	40,2	35,7	30,3	24,2	20,0	–	–
Суглинки	0,50<I<0,25	62,3	51,9	45,0	37,8	34,1	29,8	–
	0,25<I<0,50	50,0	43,9	37,5	32,9	26,9	22,7	–
	0,50<I<0,75	–	–	27,8	24,2	19,2	18,0	15,4
Глини	0<I<0,25	–	–	58,4	49,2	43,0	35,5	31,1
	0,25<I<0,50	–	–	48,0	42,1	35,9	30,8	24,1
	0,50<I<0,75	–	–	31,7	27,8	23,7	20,3	16,0

Марка поз.	Позначення	Найменування	Кільк.	Масса	Примітка
С12/15	ДСТУ Б В.2.7-221:2009	Бетон кл. С12/15	3,9		м ³
С8/10	ДСТУ Б В.2.7-221:2009	Бетон кл. С8/10	0,4		м ³
КЦ-15-6	ТПЗ.900-3 випуск 7	Залізобетонні кільця КЦ-15-6	4		
1.19/2-9					
Зм.	Кільк.	Арк.	№ док.	Підпис	Дата
ГІП		Журабляов			11.19
Н.Контроль		Ковальчук			11.19
Перевірю		Скредунов			11.19
Розробив		Ястреба			11.19
Заглиблення 3Г2х2,53К-1			Стадія	Аркцш	Аркцшів
			РП	1	1
			ТОВ «ЕНЕРГОЛІГА» Київ 2019		

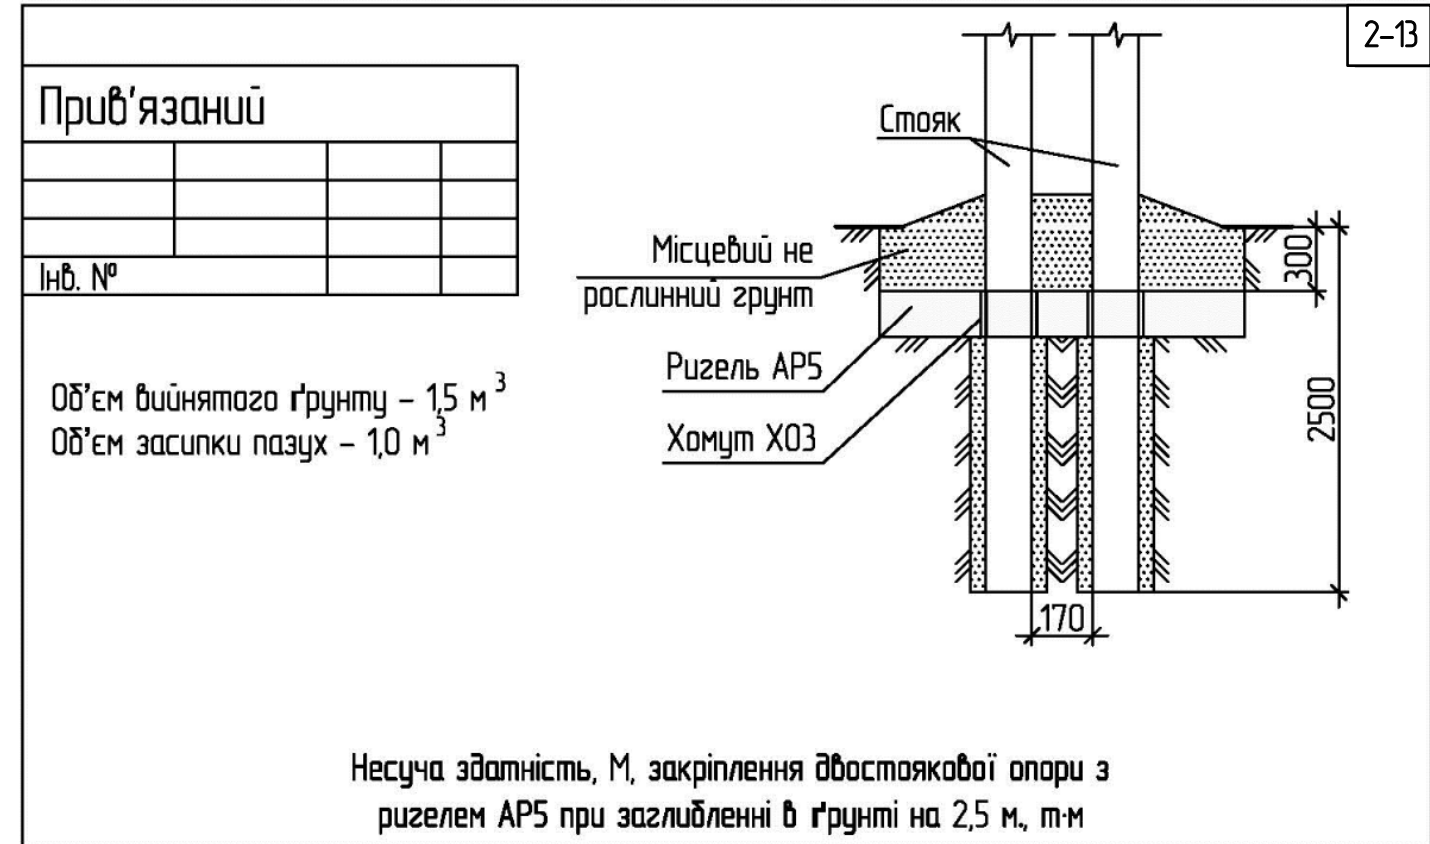

Найменування ґрунтів	Види ґрунтів	Коефіцієнт пористості ґрунту "е"						
		0,45	0,55	0,65	0,75	0,85	0,95	1,05
Піски	Гравіюватий і крупний	27,4	22,2	20,7	–	–	–	–
	Середньої крупності	20,7	18,9	15,2	–	–	–	–
	Мілкий	20,1	17,2	12,8	–	–	–	–
	Пилуватий	19,4	16,5	12,1	6,9	–	–	–
Супіски	0<I<0,25	27,2	23,3	20,8	16,9	–	–	–
	0,25<I<0,75	20,2	17,6	14,9	12,0	9,7	–	–
Суглинки	0<I<0,25	35,8	29,3	25,1	20,1	18,7	15,8	–
	0,25<I<0,50	28,6	25,0	21,0	18,2	14,7	12,3	–
	0,50<I<0,75	–	–	15,8	13,0	10,0	9,5	8,0
Глини	0<I<0,25	–	–	36,3	30,2	26,3	21,7	19,0
	0,25<I<0,50	–	–	29,8	26,0	22,1	18,8	15,0
	0,50<I<0,75	–	–	19,0	16,6	14,2	12,3	10,0

Марка поз.	Позначення	Найменування	Кільк.	Масса	Примітка
AP5	7271 ТМ-V-KЖ-14	Ригель AP5	1		
X03	SICAME	Хомут X03	2		
1.19/2-10					
Зм.	Кільк.	Арк.	№ док.	Підпис	Дата
ГІП		Журабляов			11.19
Н.Контроль		Ковальчук			11.19
Перевірю		Скредунов			11.19
Розробив		Ястреба			11.19
Заглиблення 3Г2х2,5РГ-1			Стадія	Аркцш	Аркцшів
			РП	1	1
			ТОВ «ЕНЕРГОЛІГА» Київ 2019		



ТОВ «ЕНЕРГОЛІГА»

ЗАЛІЗОБЕТОННІ ОПОРИ ПЛЗ 35 кВ.

Проект повторного застосування

Арх. № 1.19

Розділ 1.19/3

Будівельні рішення опор

Робочі креслення

Директор

Головний інженер проекту

КИЇВ 2019

Давидова Е. В.

Журавльов І. В.



ЗМІСТ

Позначення	Найменування	Сторінка
1.19/3-3М	Будівельні рішення опор. Зміст	3-3
1.19/3-01	Проміжна опора П35-1з(1хСК120-[])-1 П35-1з(1хСК135-[])-1	3-4
1.19/3-02	Анкерна опора А35-1з(2хСК120-[])-1 А35-1з(2хСК135-[])-1	3-6
1.19/3-03	Анкерна полегшена опора АП35-1з(1хСК120-[])-1 АП35-1з(1хСК135-[])-1	3-8
1.19/3-04	Кутова анкерна опора КА35-1з(2хСК120-[])-1 КА35-1з(2хСК135-[])-1	3-10
1.19/3-05	Кінцева опора К35-1з(2хСК120-[])-1 К35-1з(2хСК135-[])-1	3-12
1.19/3-06	Відгалужувальна анкерна опора ВА35-1з(2хСК120-[])-1 ВА35-1з(2хСК135-[])-1	3-14

Інв.№ ориг.	Підпис і дата	Зам. Інв.№

						1.19/3-3М			
Зм	Кільк.	Арк.	№ док.	Підпис	Дата	Будівельні рішення опор. Зміст.	Стадія	Аркуш	Аркушів
ГІП		Журавльов			1119		Р	1	1
Н.контр.		Ковальчук			1119				
Перевір.		Скребунов			1119				
Розроб.		Ястреба			1119				
								ТОВ «ЕНЕРГОЛІГА» Київ 2019	


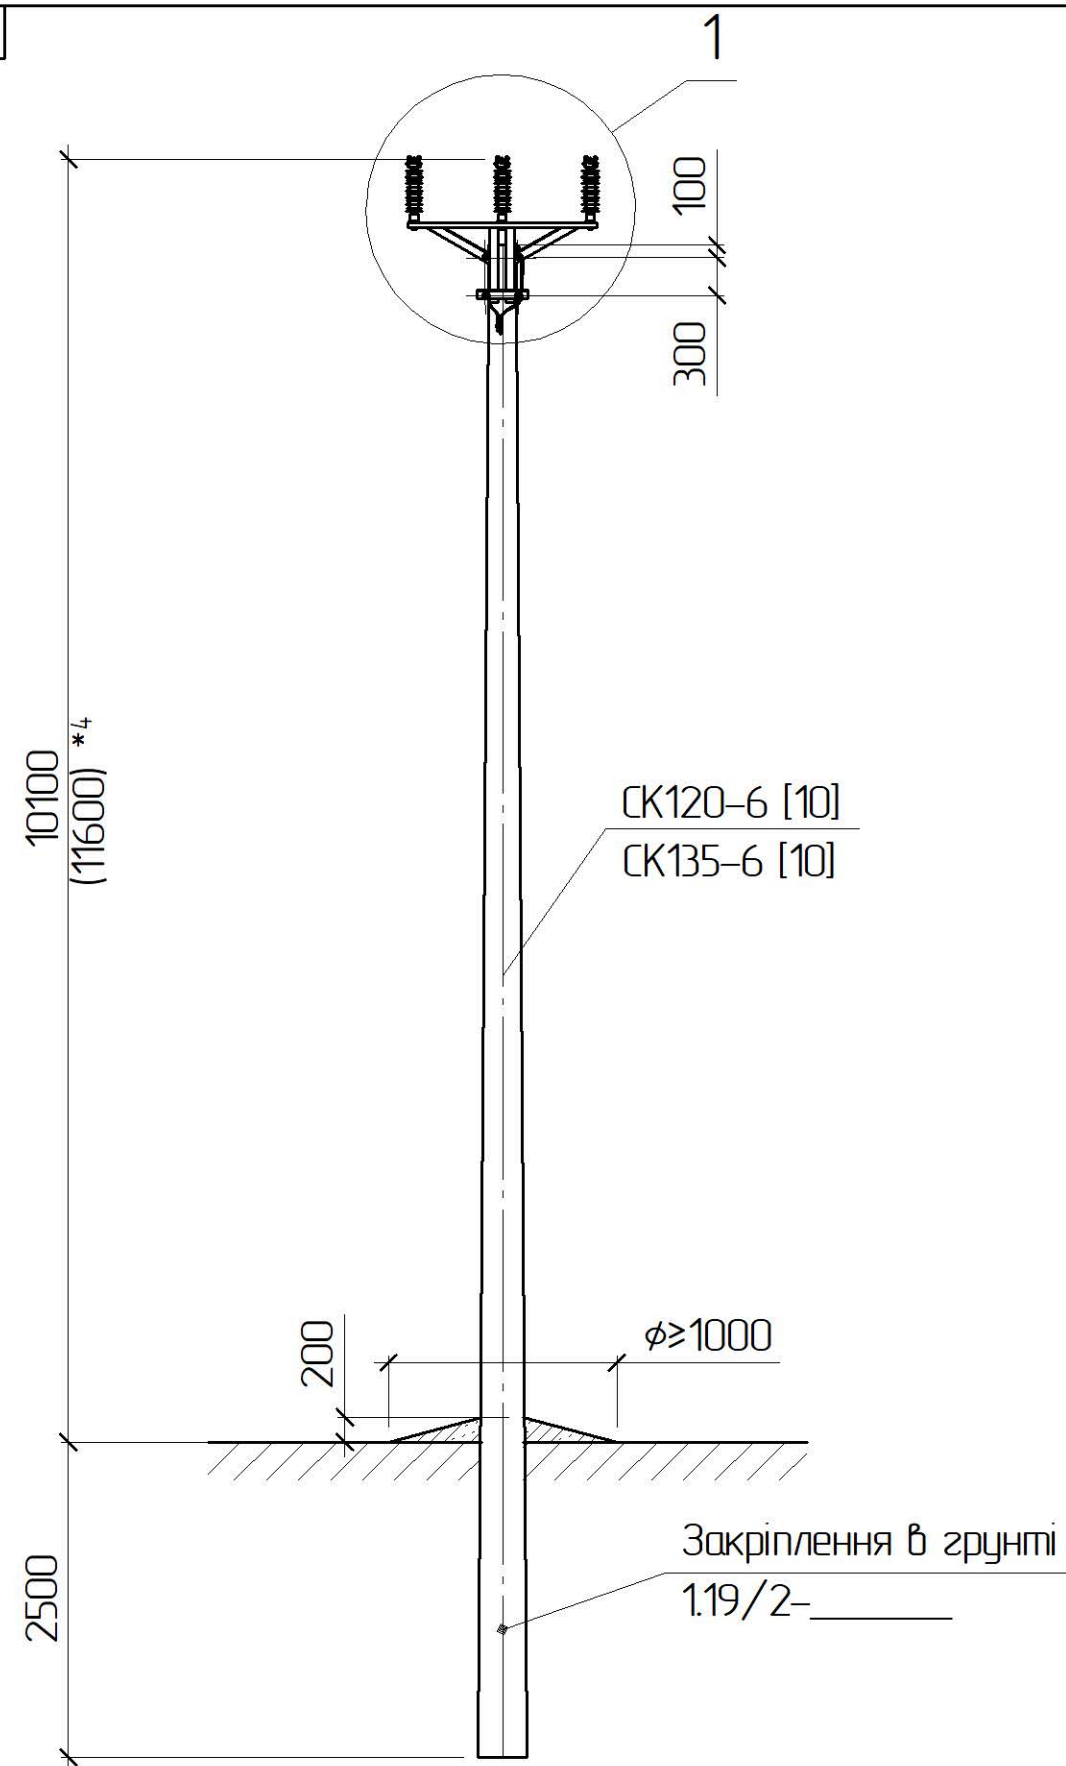


Схема восстановления опоры

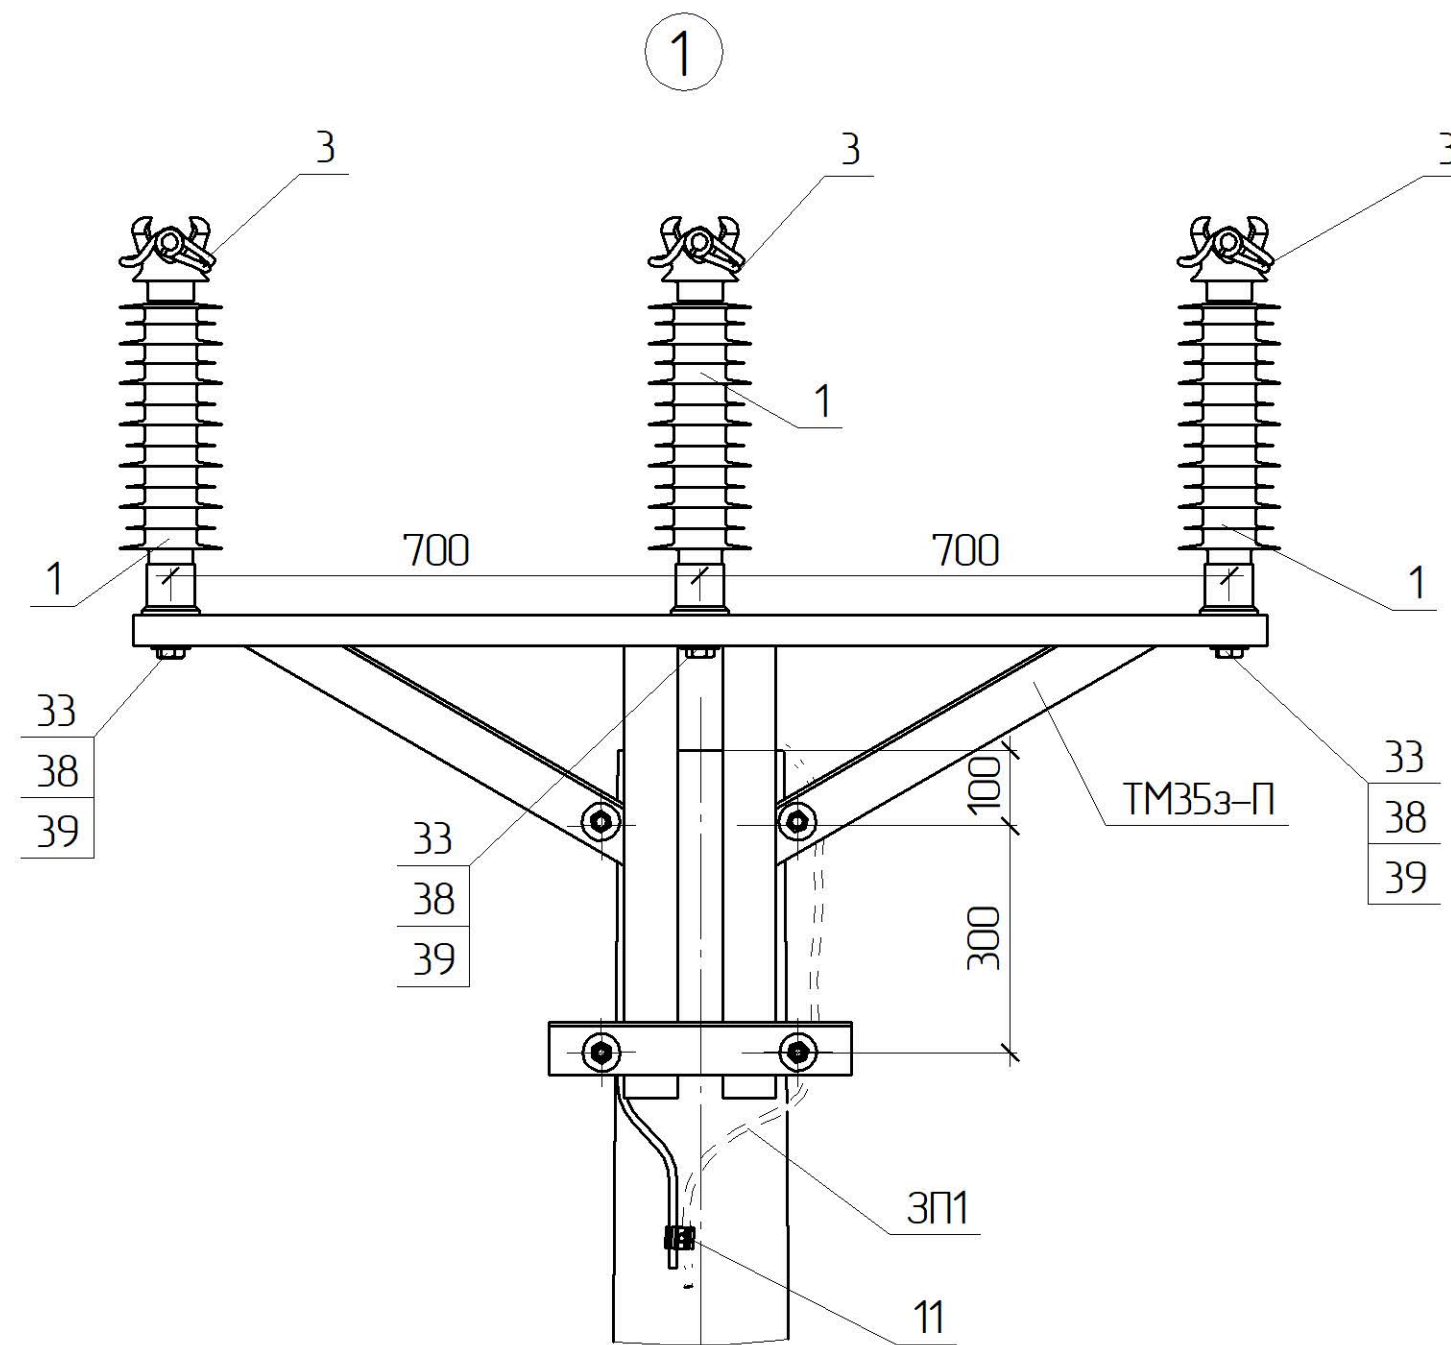


Допускається кут відхилення магістралі ПЛЗ до 5°

*1 Тип арматури залежить від перерізу проводу магістралі (дуб 1.19/7)

*₄ Значення у дужках наведені для опори зі стояком СК135

Інф. № опр.	місця і дата	Зам. інв. №

										1.19/3-01					
Прив'язаний				Зм.	Кільк.	Арк.	№ док.	Підпис	Дата	Проміжна опора ПЗ5-1з(1хСК120-6)-1 ПЗ5-1з(1хСК135-6)-1			Стадія	Аркуш	Аркушів
				ГІП		Журавльов			11.19				РП	1	2
				Н.контр.		Ковальчук			11.19				 ТОВ „ЕНЕРГО/ІІГА” Київ 2019		
				Перевір.		Скребунов			11.19						
				Розроб.		Ястреба			11.19						
Інв. №															

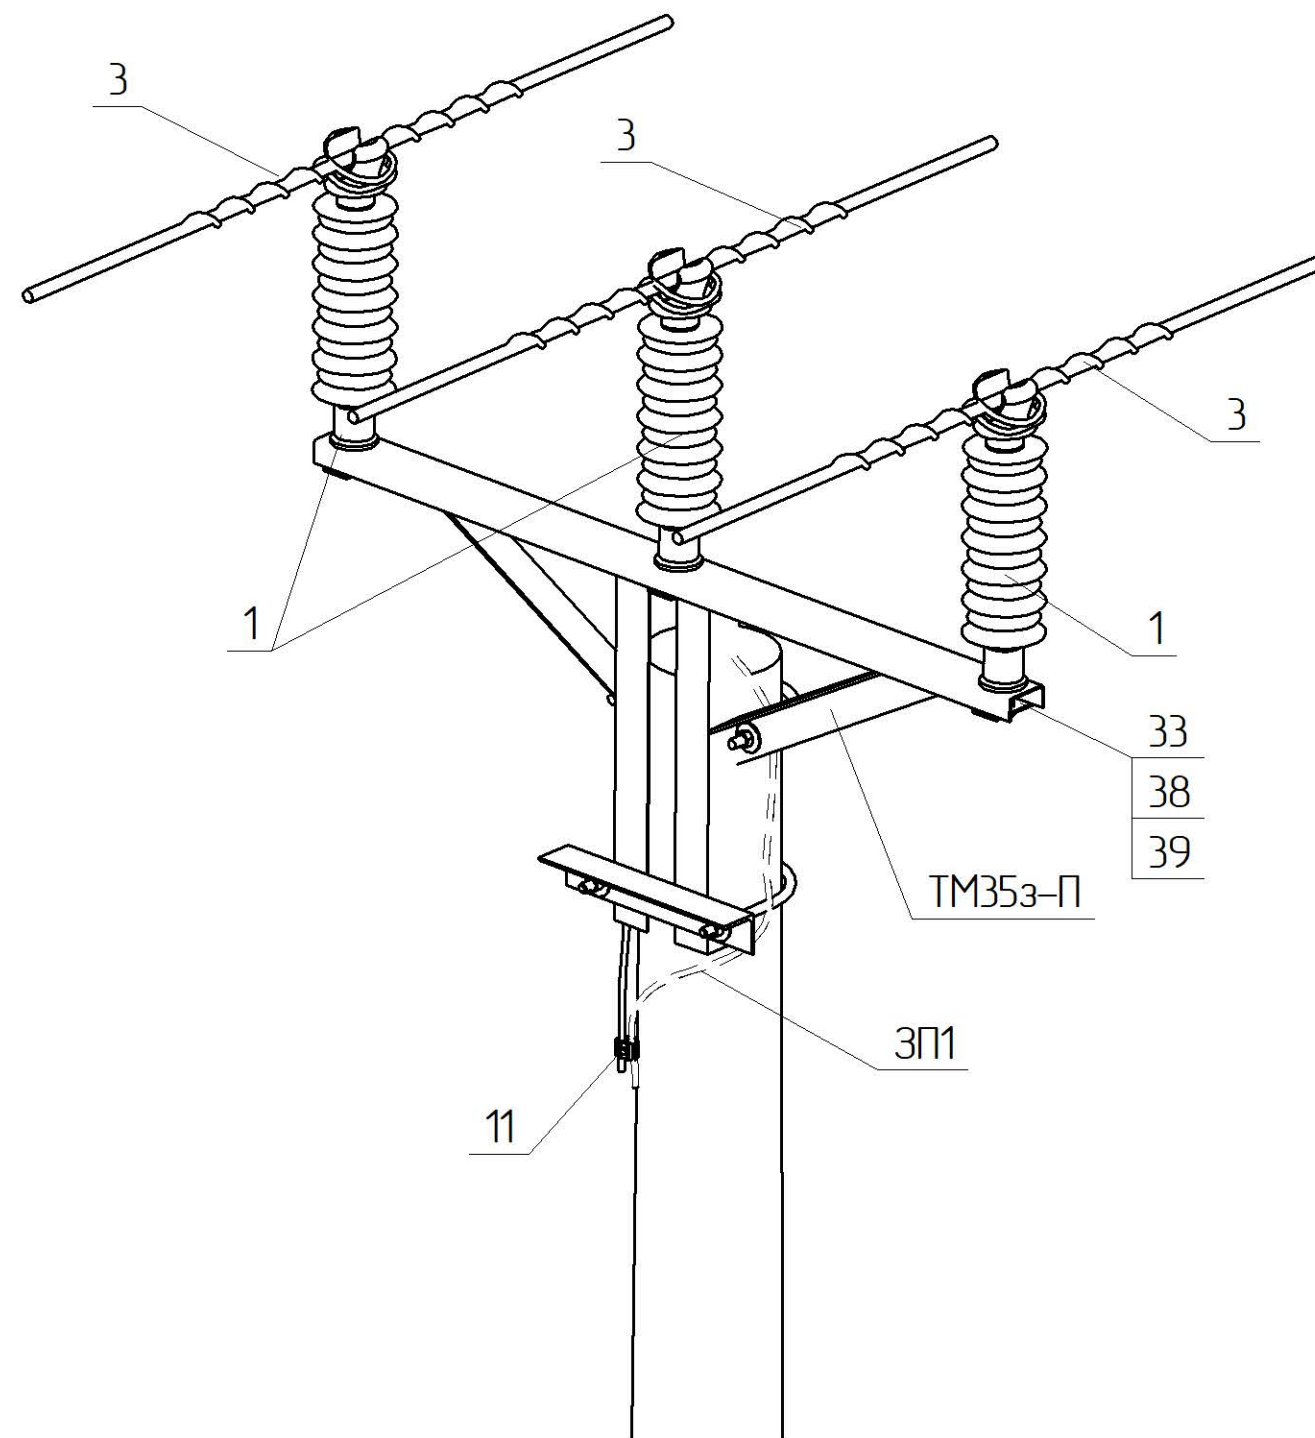

Поз.	Позначення	Найменування	Кільк.	Маса од. кз	Примітка	
		Залізобетонні елементи:				
СК120-6[10]	ТУ.У.В2.6.024.954.3-35-95	Стояк СК120-6 [10]	1	1540		
СК135-6[10]	ТУ.У.В2.6.024.954.3-35-95	Стояк СК135-6 [10]		1540		
		Сталеві конструкції:				
ТМ35з-П	1.19/6-01	Траверса ТМ35з-П	1	22,89		
33	ДСТУ ГОСТ 7798:2008	Болт М24х75	3	0,31		
38	ГОСТ 11371-78	Шайба 24	3	0,02		
39	ГОСТ 6402-70	Шайба пружинна 24	3	0,02		
ЗП1	ДСТУ 4738:2007 ISO 1461:2009	Ст. круг $\phi 10$ В2 з цинковим покриттям, L=1 п.м.	1	0,62		
	Всього на опорі, кз					
		Лінійна арматура:				
1 *1	PSI 42 RD	Ізолятор стрижневий	3	3,85		
3 *1	PLDT3 CR	В'язка спіральна діелектрична	3	0,2	70-95 мм²	
	PLDT4 CR			0,21	120-185 мм²	
11	PGA 101	Затискач плашковий	2	0,055		
	Додаткове обладнання					
		1.19/3-01				Арк.
Зм.	Кільк.	Арк.	№ док.	Підпис	Дата	2




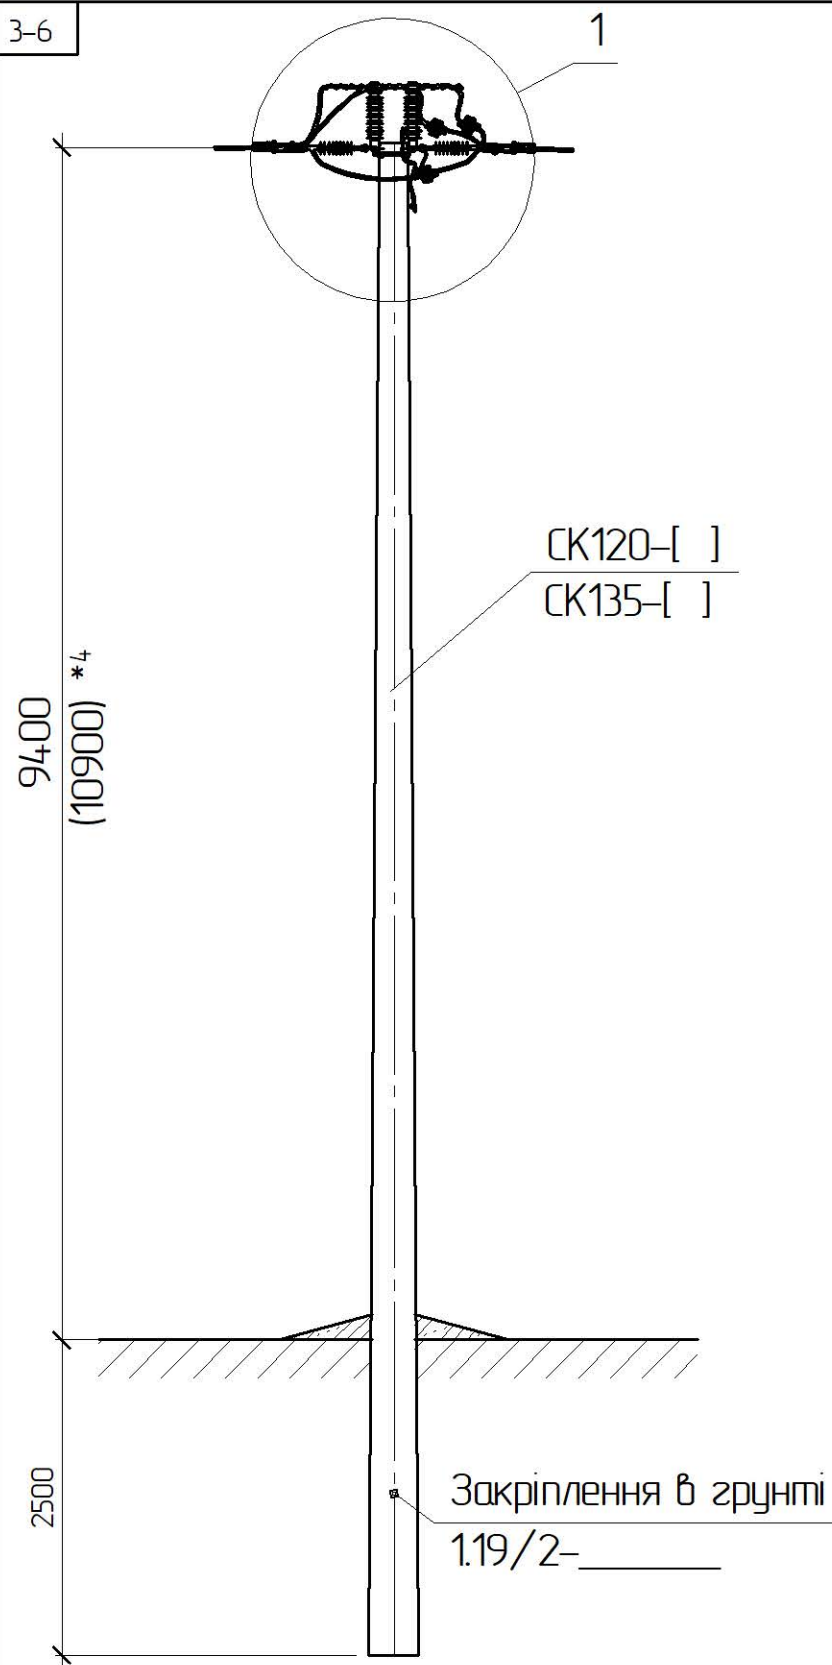


Схема встановлення опори

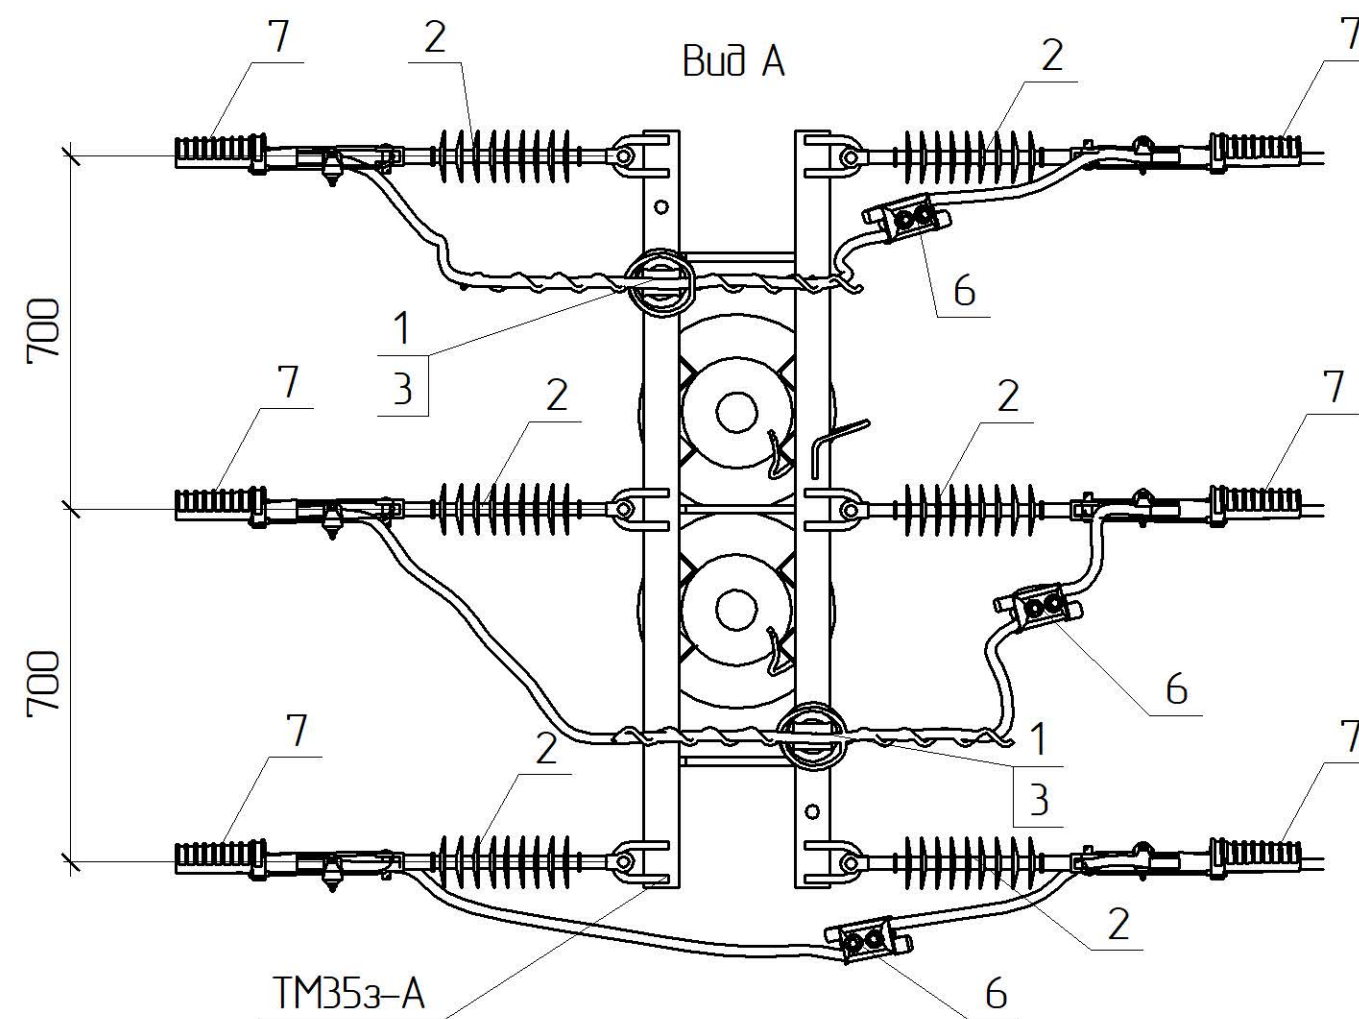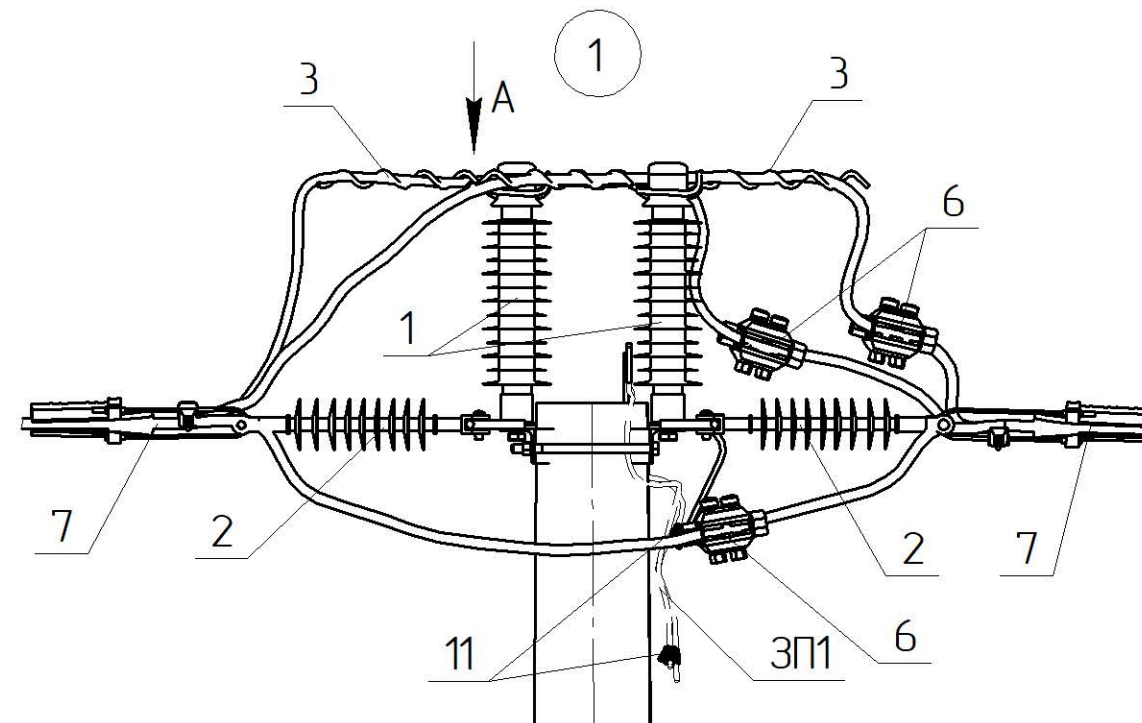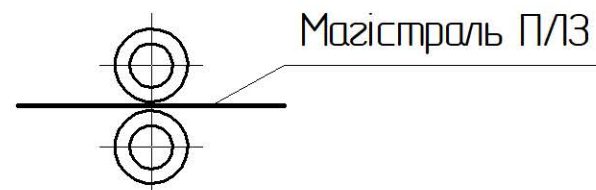

1.19/3-02

Прив'язаний	Зм.	Кільк.	Арк.	№ док.	Підпис	Дата
	ГП			Журавльов	<i>[Signature]</i>	11.19
	Н.контр.			Ковальчук	<i>[Signature]</i>	11.19
	Перевір.			Скребунов	<i>[Signature]</i>	11.19
	Розроб.			Ястреба	<i>[Signature]</i>	11.19
Інв. №						

Анкерна опора
 А35-1з(2хСК120-[])-1
 А35-1з(2хСК135-[])-1


Стадія	Аркуш	Аркушів
РП	1	2
ТОВ „ЕНЕРГО/ІГА” Київ 2019		

*1 Тип арматури залежить від перерізу проводу магістралі, див 1.19/7

*4 Значення у дужках наведені для опори зі стояком СК135

Марка стаяка в залежності від тяжіння T_{max}

Максимальне тяжіння T _{max} , кН	Марка стаяка	
4	СК120-10	СК135-10
8	СК120-12	СК135-15

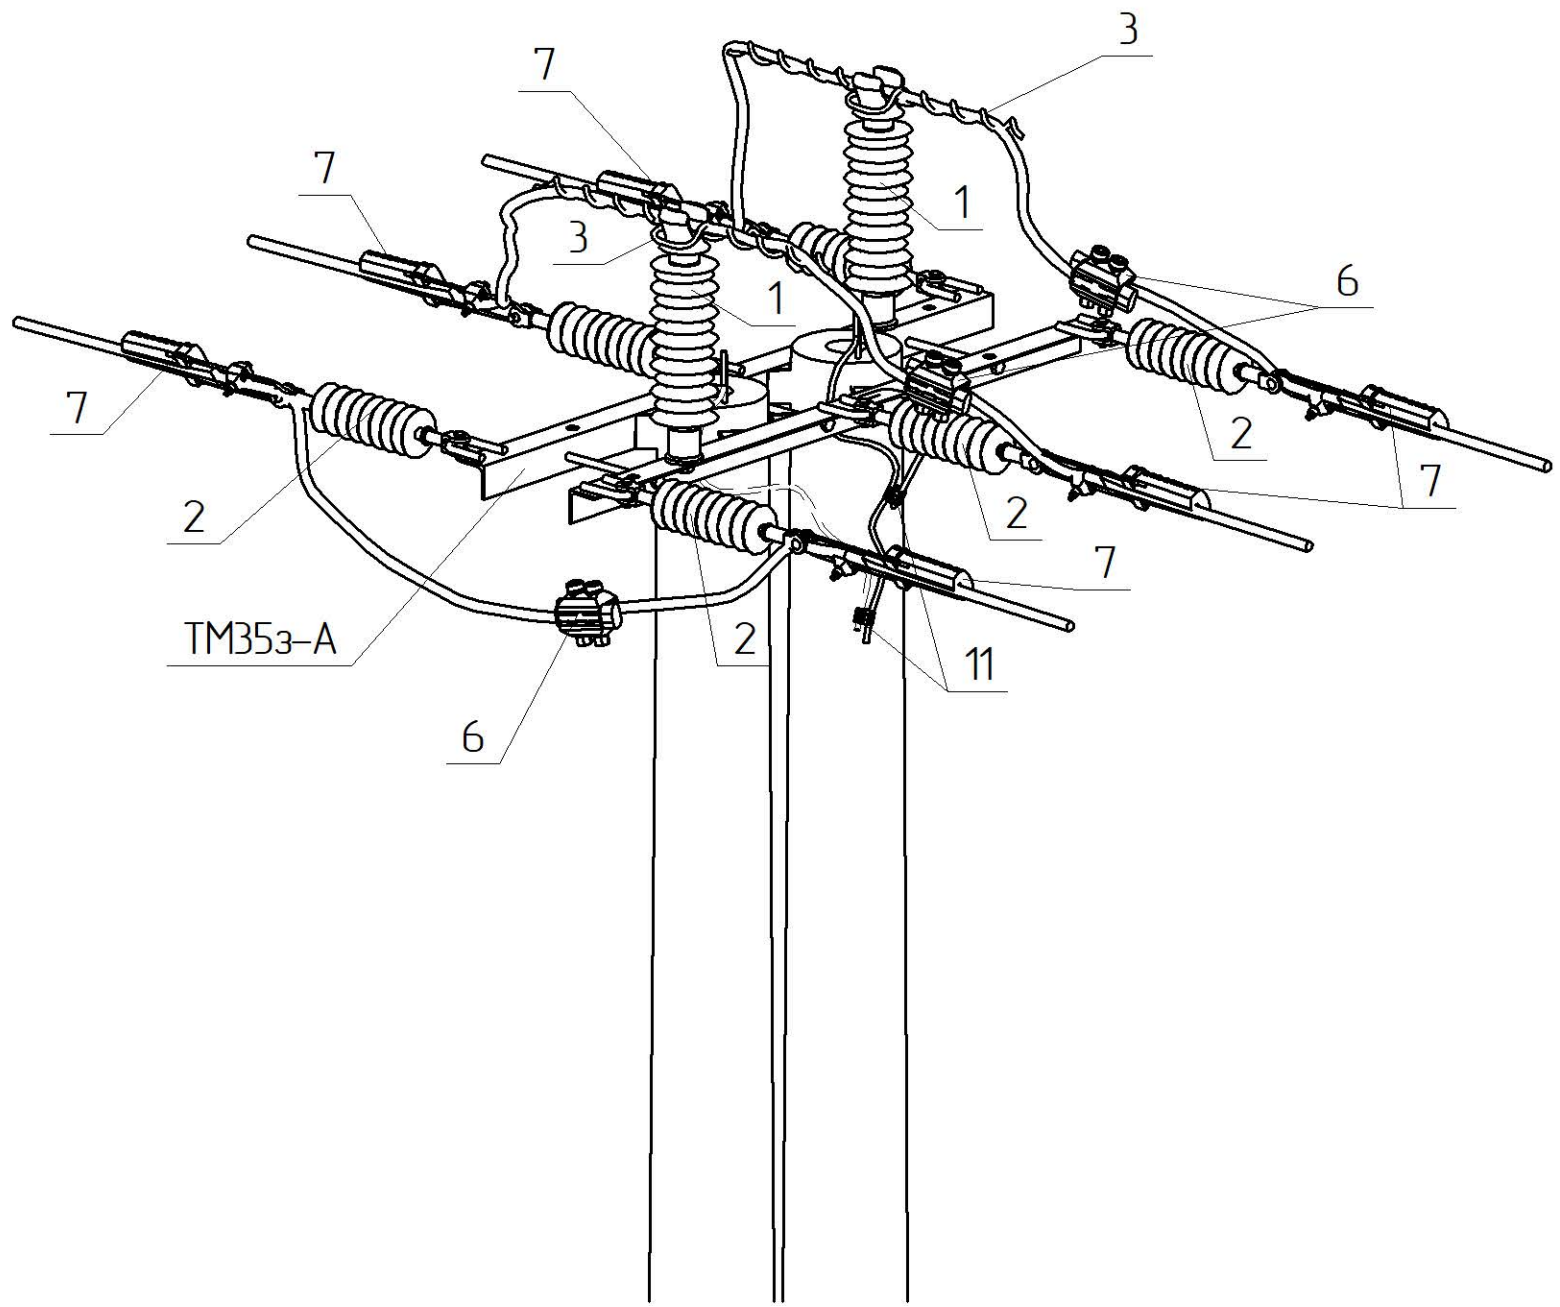

Поз.	Позначення	Найменування	Кільк.	Маса од. кз	Примітка
		Залізобетонні елементи:			
СК120-[]	ТУ.У.В2.6.024.9543-35-95	Стойак СК120-[]	2	1800	
СК135-[]	ТУ.У.В2.6.024.9543-35-95	Стойак СК135-[]		1880	
		Сталеві конструкції:			
ТМ35з-А	1.19/6-07	Траверса ТМ35з-А	1	22,81	
32	ДСТУ ГОСТ 7798:2008	Болт М24х35	2	0,14	
38	ГОСТ 11371-78	Шайба 24	2	0,02	
39	ГОСТ 6402-70	Шайба пружинна 24	2	0,02	
ЗП1	ДСТУ 4738:2007 ISO 1461:2009	Ст. круг. Ø10 В2 з цинковим покриттям, L=0,5 п.м.	1	0,31	
	Всього на опорі, кз			23,12	
		Лінійна арматура:			
1 *1	PSI 42 RD	Ізолятор стрижневий	2	3,85	
2	PSI42CC	Ізолятор натяжний	6	1,9	
3 *1	PLDT3 CR	В'язка спіральна діелектрична	2	0,2	70-95 мм²
	PLDT4 CR			0,21	120-185 мм²
6 *1	TTDC45401 AT FP2D	Затискач проколюючий 35 кВ	3	0,50	70-120 мм²
	TTDC45501 AT FP2D			0,53	185 мм²
7 *1	PA4595 P	Затискач натяжний	6	1,20	70-95 мм²
	PA45120 P			1,22	120 мм²
	PA45185 P			1,34	185 мм²
11	PGA 101	Затискач плашковий	2	0,055	
	Додаткове обладнання				

Інв. № ориз.	Підпис і дата	Зам. інв. №


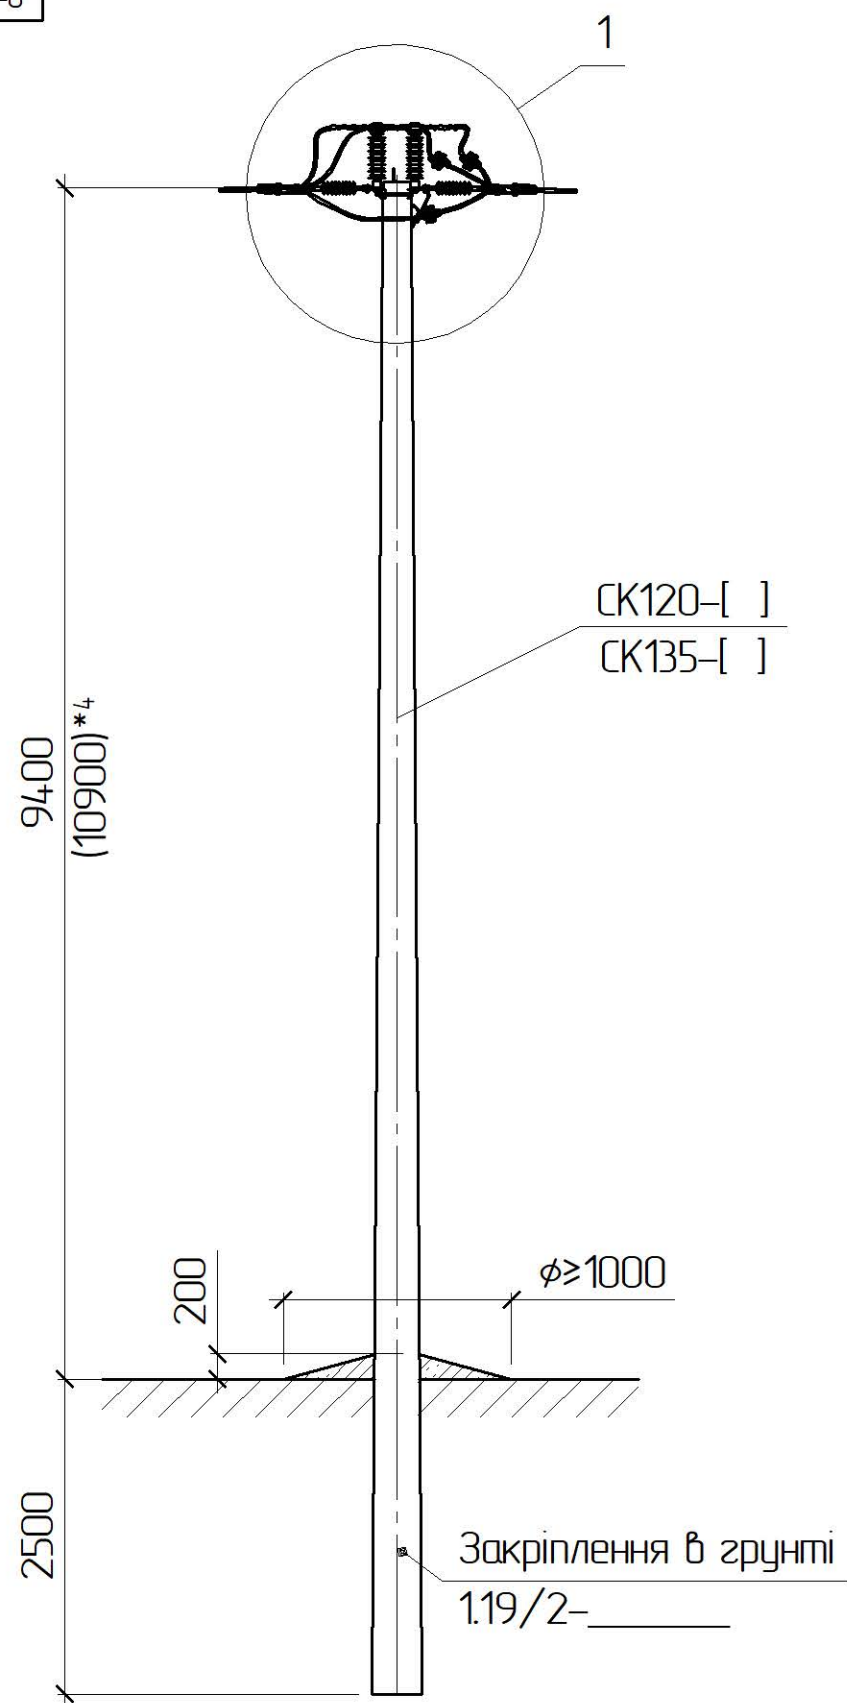


Схема встановлення опори


Магістраль П/З 35 кВ

Стояк

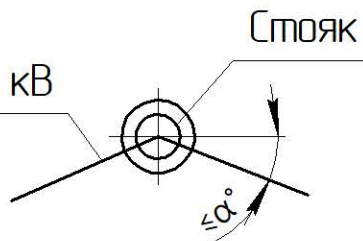


*1 Тип арматури залежить від перерізу проводу магістралі, див 1.19/7

*4 Значення у дужках наведені для опори зі стояком СК135

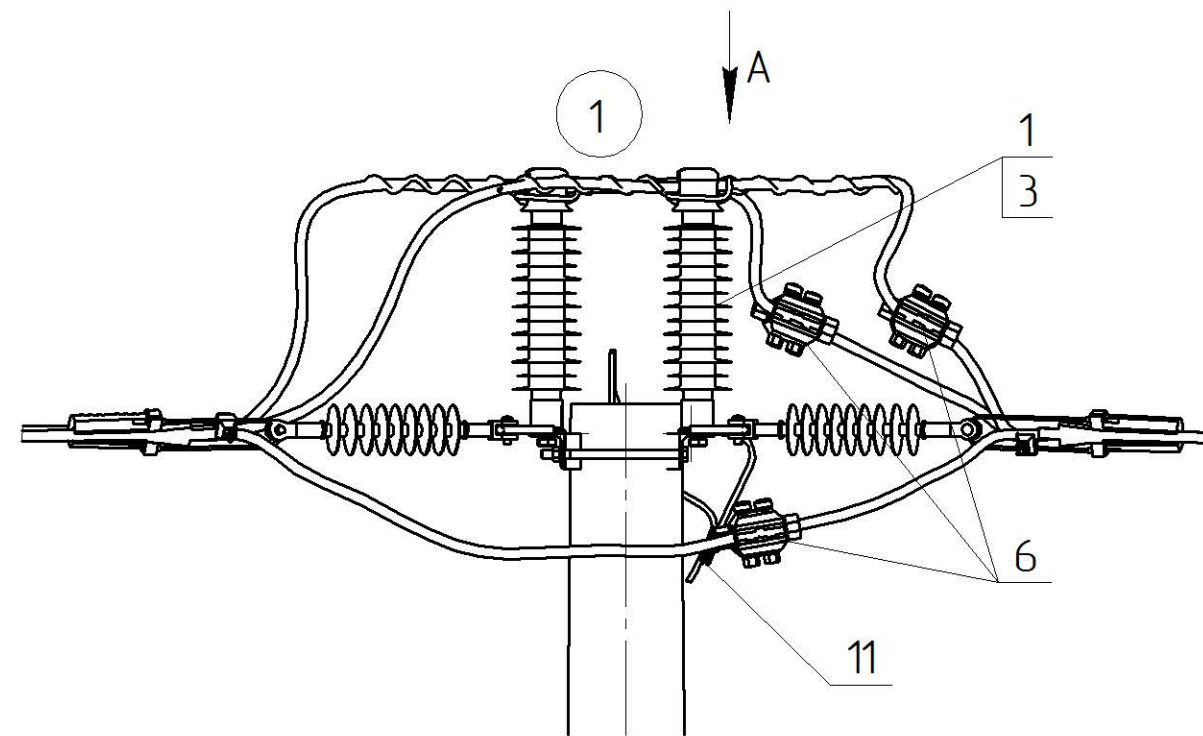

Вид А

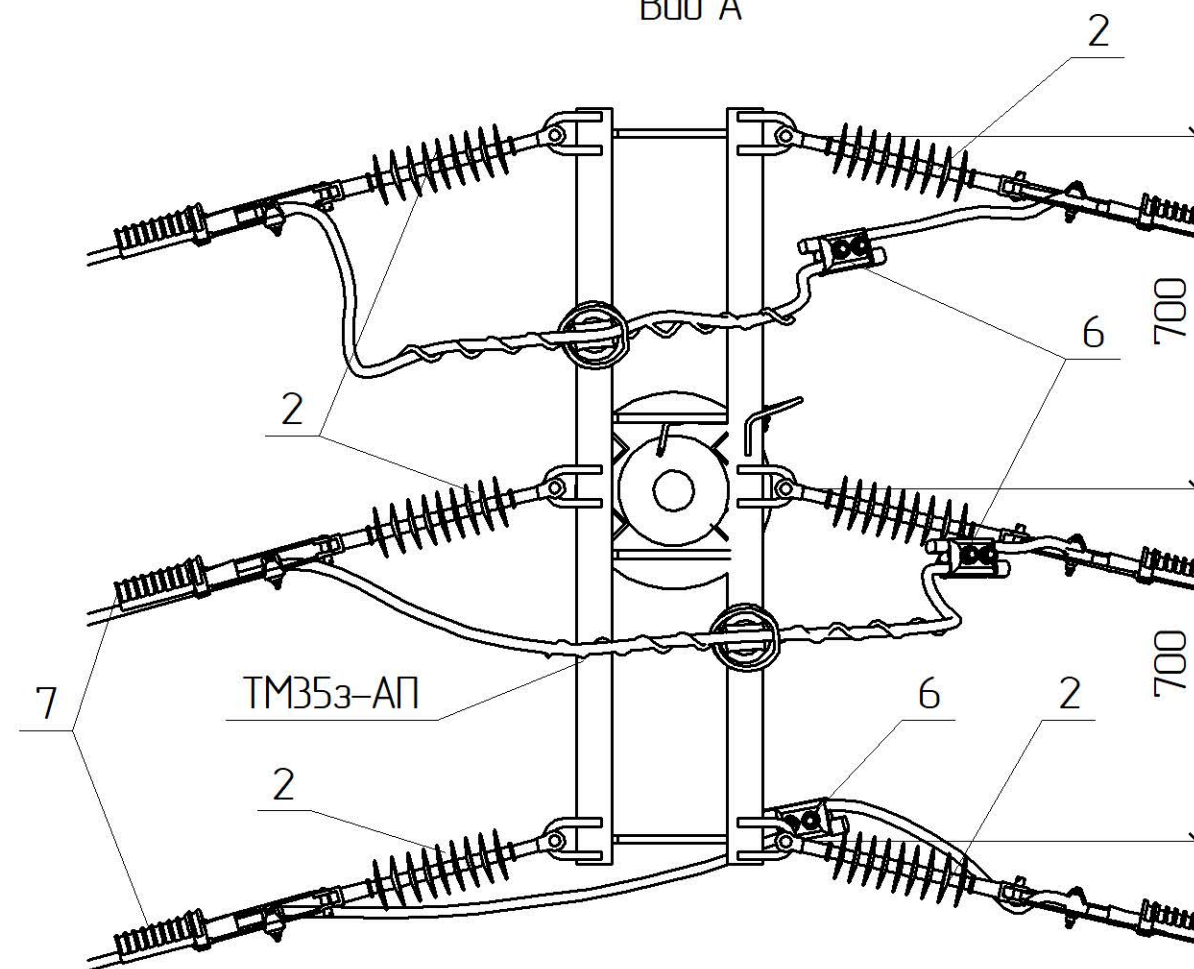

Прив'язаний	Зм.	Кільк.	Арк.	№ док.	Підпис	Дата
	ГП			Журавльов	<i>[Signature]</i>	11.19
	Н.контр.			Ковальчук	<i>[Signature]</i>	11.19
	Перевір.			Скребунов	<i>[Signature]</i>	11.19
	Розроб.			Ястреба	<i>[Signature]</i>	11.19
Інв. №						


1.19/3-03

Анкерна полегшена опора
 АП35-1з(2хСК120-[])-1
 АП35-1з(2хСК135-[])-1

Стадія	Аркуш	Аркушів
РП	1	2
ТОВ „ЕНЕРГО/ЛІГА” Київ 2019		

Максимальний кут повороту α , °

Тип стояка	СК120-15	СК135-15
Макси- мальне тяжіння T_{max} , кН	Кут повороту α , град.	
4	55	45
8	25	20

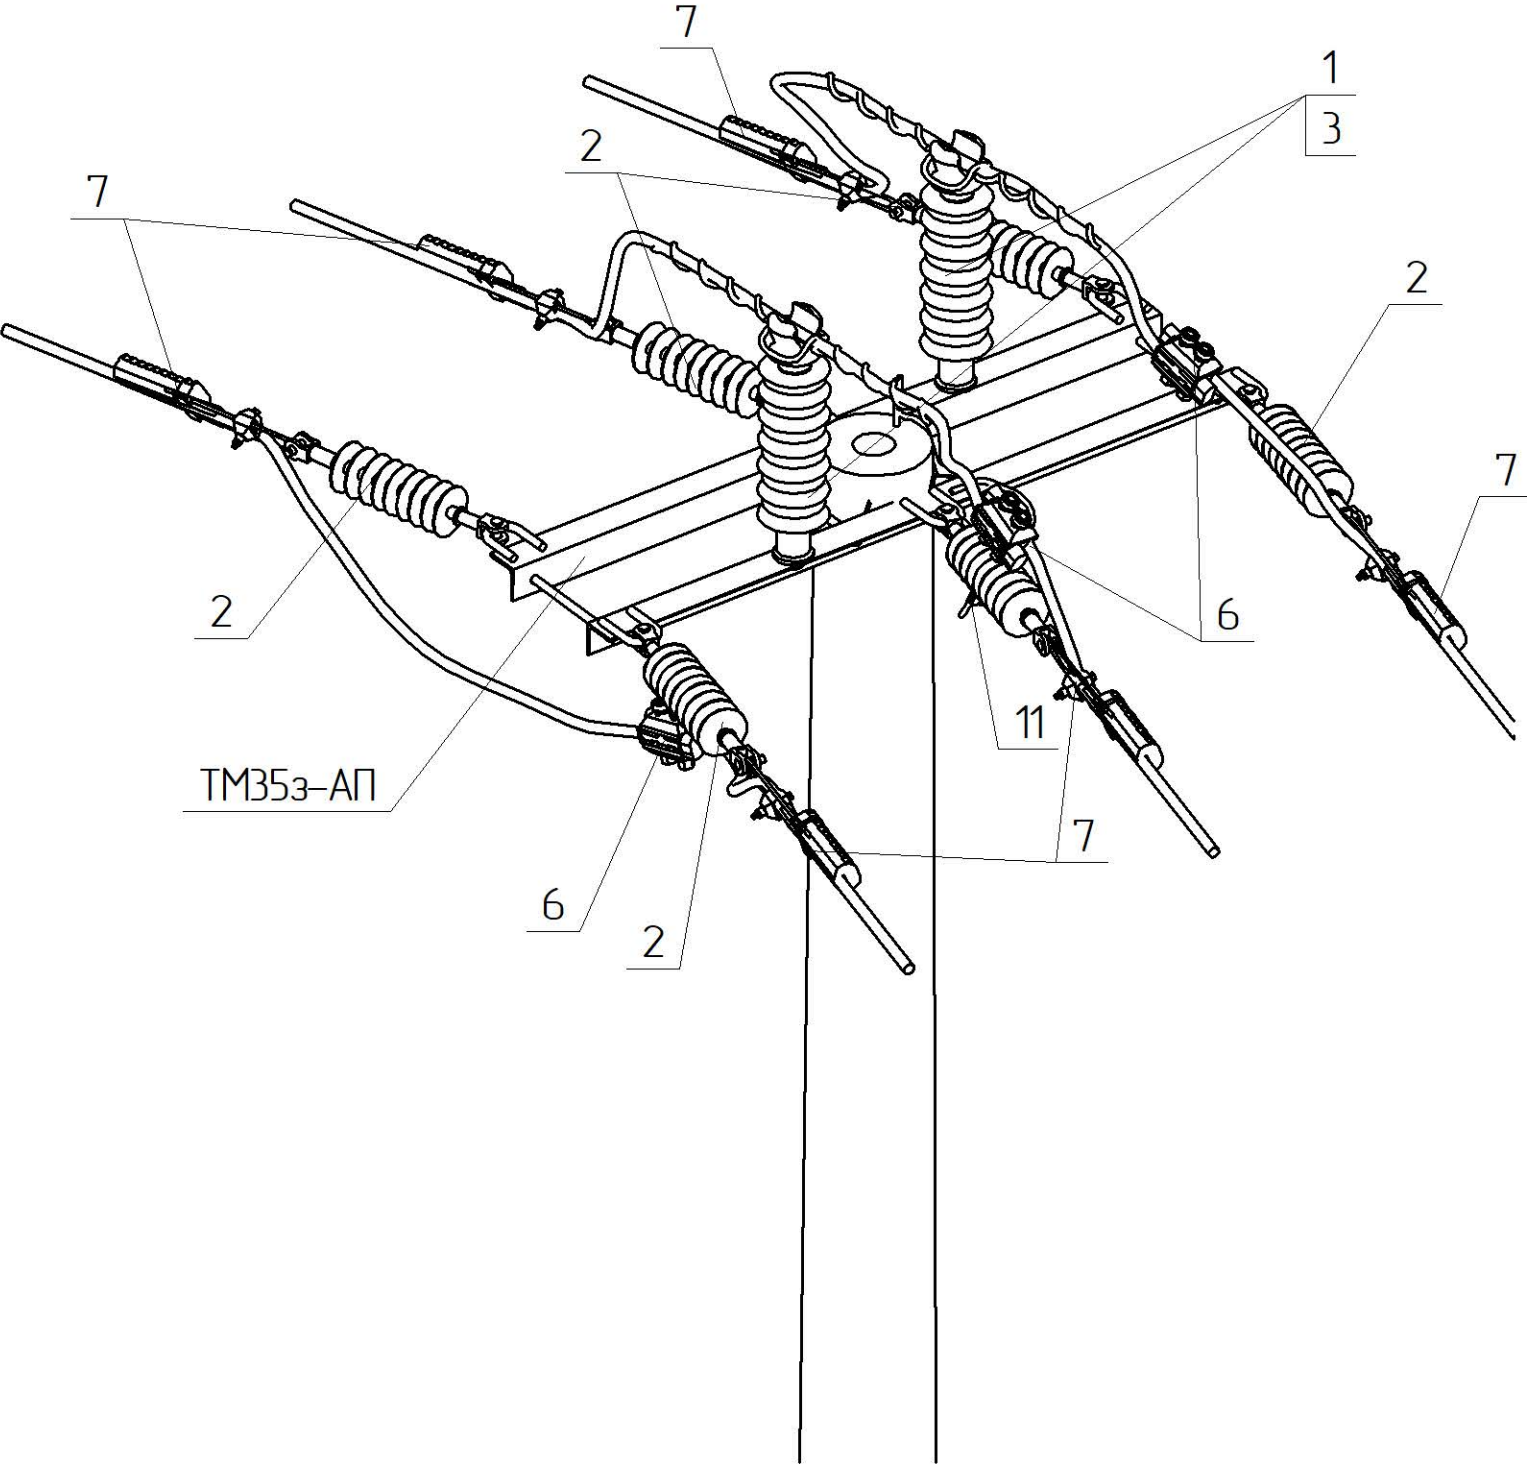

Поз.	Позначення	Найменування	Кільк.	Маса од. кг	Примітка
		Залізобетонні елементи:			
СК120-[]	ТУ.У.В2.6.024.9543-35-95	Стояк СК120-[]	1	1800	
СК135-[]	ТУ.У.В2.6.024.9543-35-95	Стояк СК135-[]		1880	
		Сталеві конструкції:			
ТМ35з-АП	1.19/6-08	Траверса ТМ35з-АП	1	21,86	
32	ДСТУ ГОСТ 7798:2008	Болт М24х35	2	0,14	
38	ГОСТ 11371-78	Шайба 24	2	0,02	
39	ГОСТ 6402-70	Шайба пружинна 24	2	0,02	
	Всього на опорі, кг				
		Лінійна арматура:			
1 *1	PSI 42 RD	Ізолятор стрижневий	2	3,85	
2	PSI42CC	Ізолятор натяжний	6	1,9	
3 *1	PLDT3 CR	В'язка спіральна діелектрична	2	0,2	70-95 мм²
	PLDT4 CR			0,21	120-185 мм²
6 *1	TTDC45401 AT FP2D	Затискач прокалюючий 35 кВ	3	0,50	70-120 мм²
	TTDC45501 AT FP2D			0,53	185 мм²
7 *1	PA4595 P	Затискач натяжний	6	1,20	70-95 мм²
	PA45120 P			1,22	120 мм²
	PA45185 P			1,34	185 мм²
11	PGA 101	Затискач плашковий	1	0,055	
	Додаткове обладнання				

Інв. № ориг.	Підпис і дата	Зам. інв. №



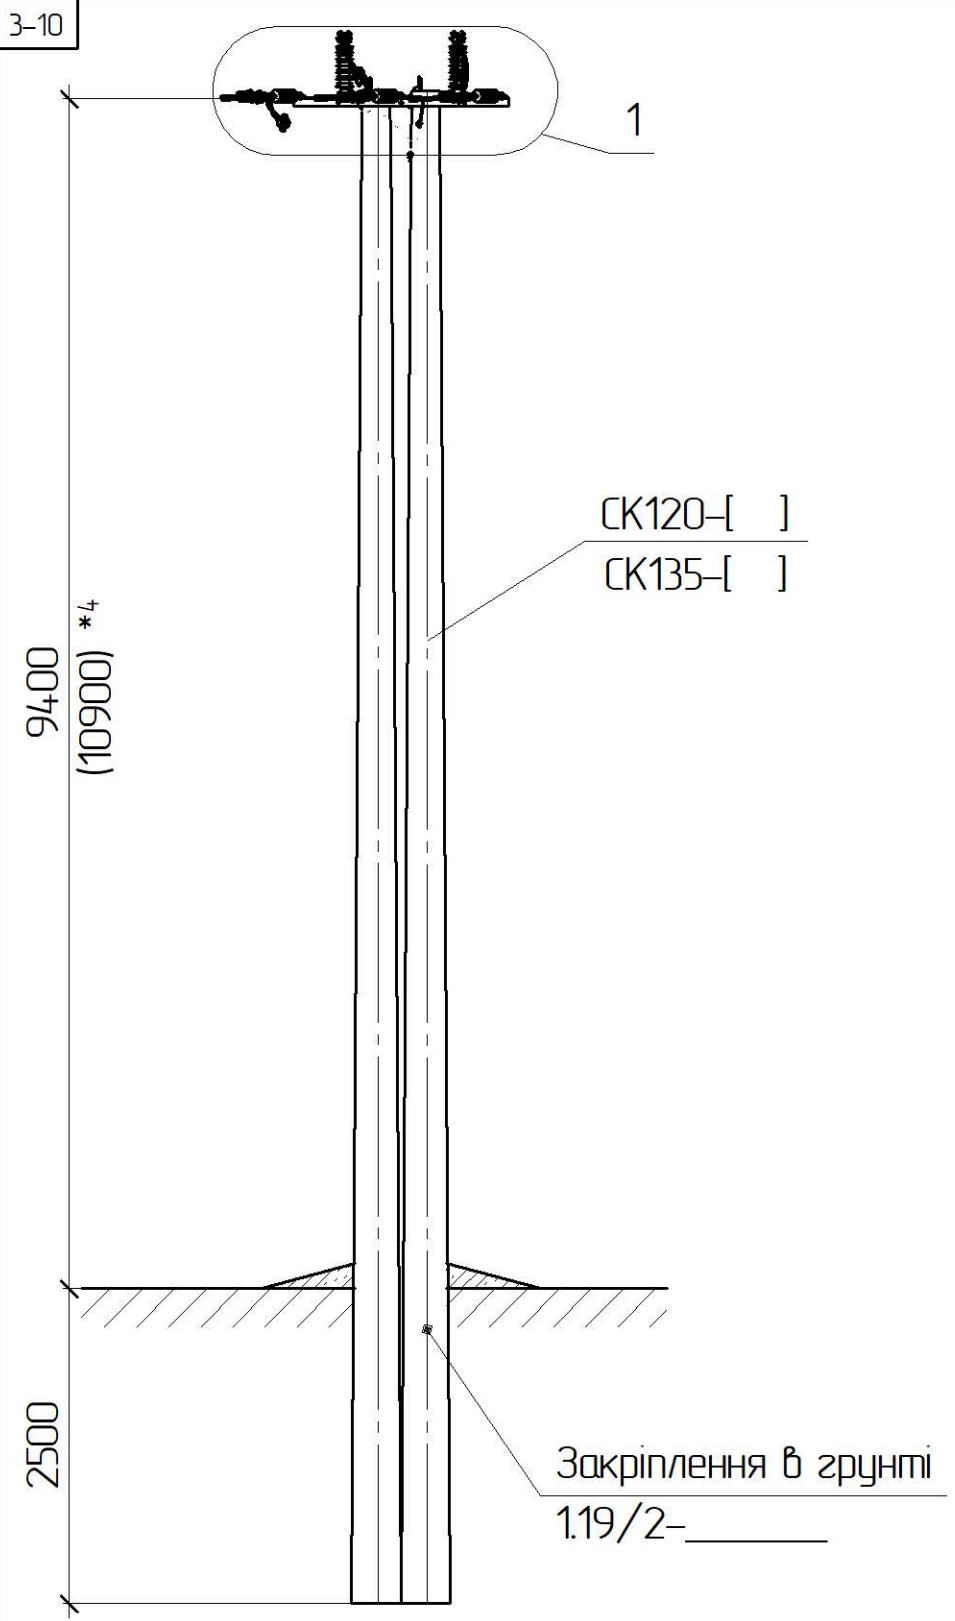


Схема встановлення опори

Магістраль П/ІЗ 35 кВ

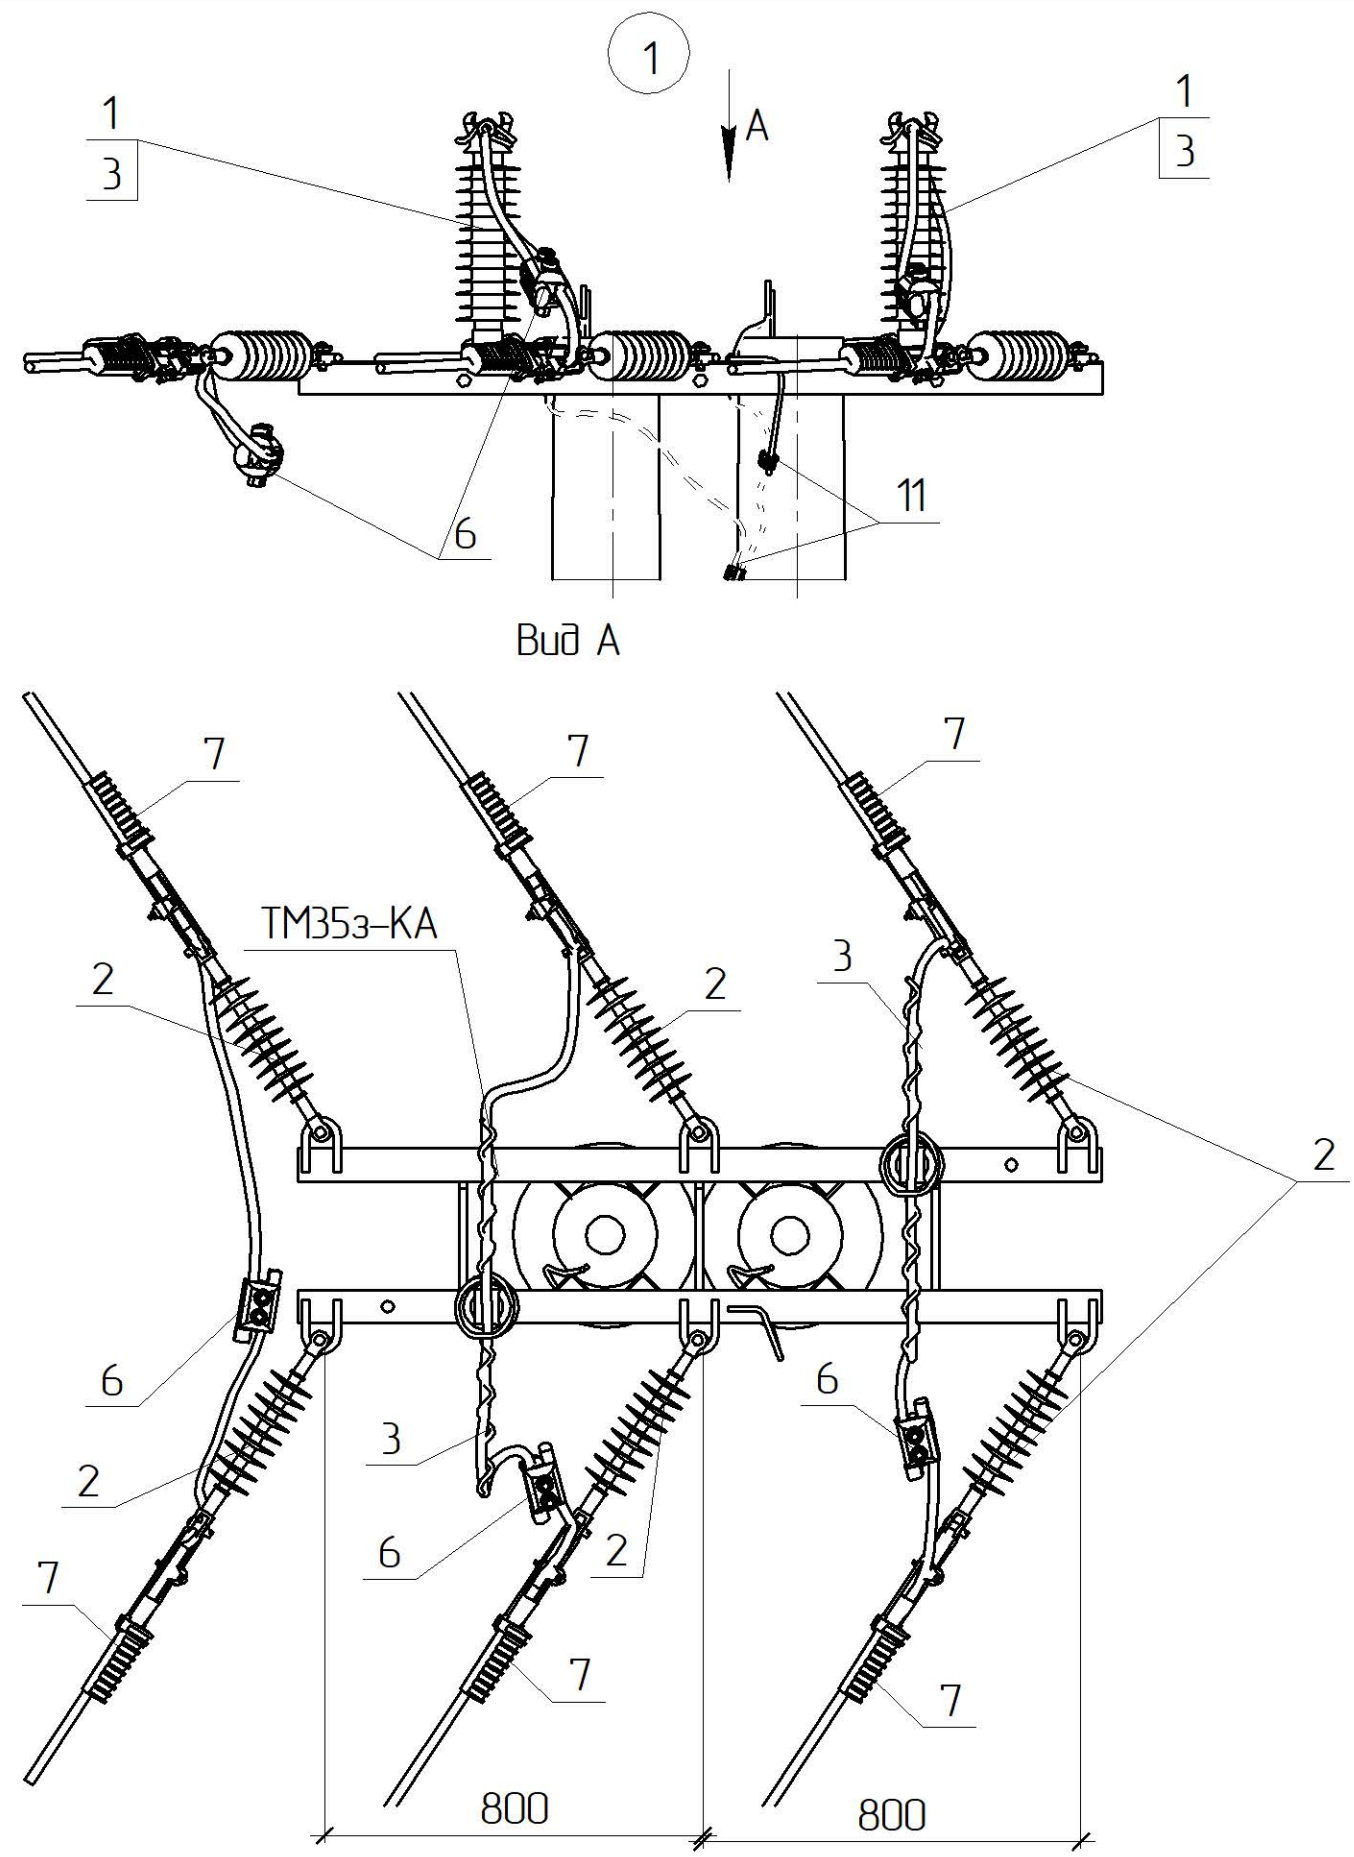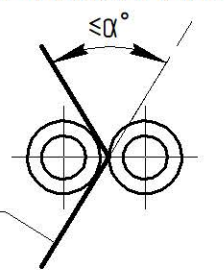

1.19/3-04

*1 Тип арматури залежить від перерізу проводу магістралі, див 1.19/7
*4 Значення у дужках наведені для опори зі стояком СК135

								1.19/3-04					
Прив'язаний				Зм.	Кільк.	Арк.	№ док.	Підпис	Дата	Кутова анкерна опора КА35-1з(2хСК120-[])—1 КА35-1з(2хСК135-[])—1	Стадія	Аркуш	Аркушів
				ГП		Журавльов			11.19		РП	1	2
				Н.контр.		Ковальчук			11.19				
				Перевір.		Скребунов			11.19				
				Розроб.		Ястреба			11.19				
Інв. №											ТОВ „ЕНЕРГО/ЛІГА” Київ 2019		



Поз.	Позначення	Найменування	Кільк.	Маса од. кз	Примітка
		Залізобетонні елементи:			
СК120-[]	ТУ.У.В2.6.024-9543-35-95	Стойка СК120-[]	2	1800	
СК135-[]	ТУ.У.В2.6.024-9543-35-95	Стойка СК135-[]		1880	
		Сталеві конструкції:			
ТМ35з-КА	1.19/6-11	Траверса ТМ35з-КА	1	25,01	
32	ДСТУ ГОСТ 7798-2008	Болт М24х35	2	0,14	
38	ГОСТ 11371-78	Шайба 24	2	0,02	
39	ГОСТ 6402-70	Шайба пружинна 24	2	0,02	
ЗП1	ДСТУ 4738-2007 ISO 1461:2009	Ст. круг ϕ 10 В2 з цинковим покриттям, L=0,5 м.	1	0,31	
	Всього на опору, кг				
		Лінійна арматура:			
1 *1	PSI 42 RD	Ізолятор стрижневий	2	3,85	
2	PSI42CC	Ізолятор натяжний	6	1,9	
3 *1	PLDT3 CR	В'язка спіральна діелектрична	2	0,2	70-95 мм ²
	PLDT4 CR			0,21	120-185 мм ²
6 *1	TTDC45401 AT FP2D	Затискач прокалюючий 35 кВ	3	0,50	70-120 мм ²
	TTDC45501 AT FP2D			0,53	185 мм ²
7 *1	PA4595 P	Затискач натяжний	6	1,20	70-95 мм ²
	PA45120 P			1,22	120 мм ²
	PA45185 P			1,34	185 мм ²
11	PGA 101	Затискач плашковий	2	0,055	
	Додаткове обладнання				
Зм.	Кільк.	Арк.	№ док.	Підпис	Дата
1.19/3-04					
Арк. 2					



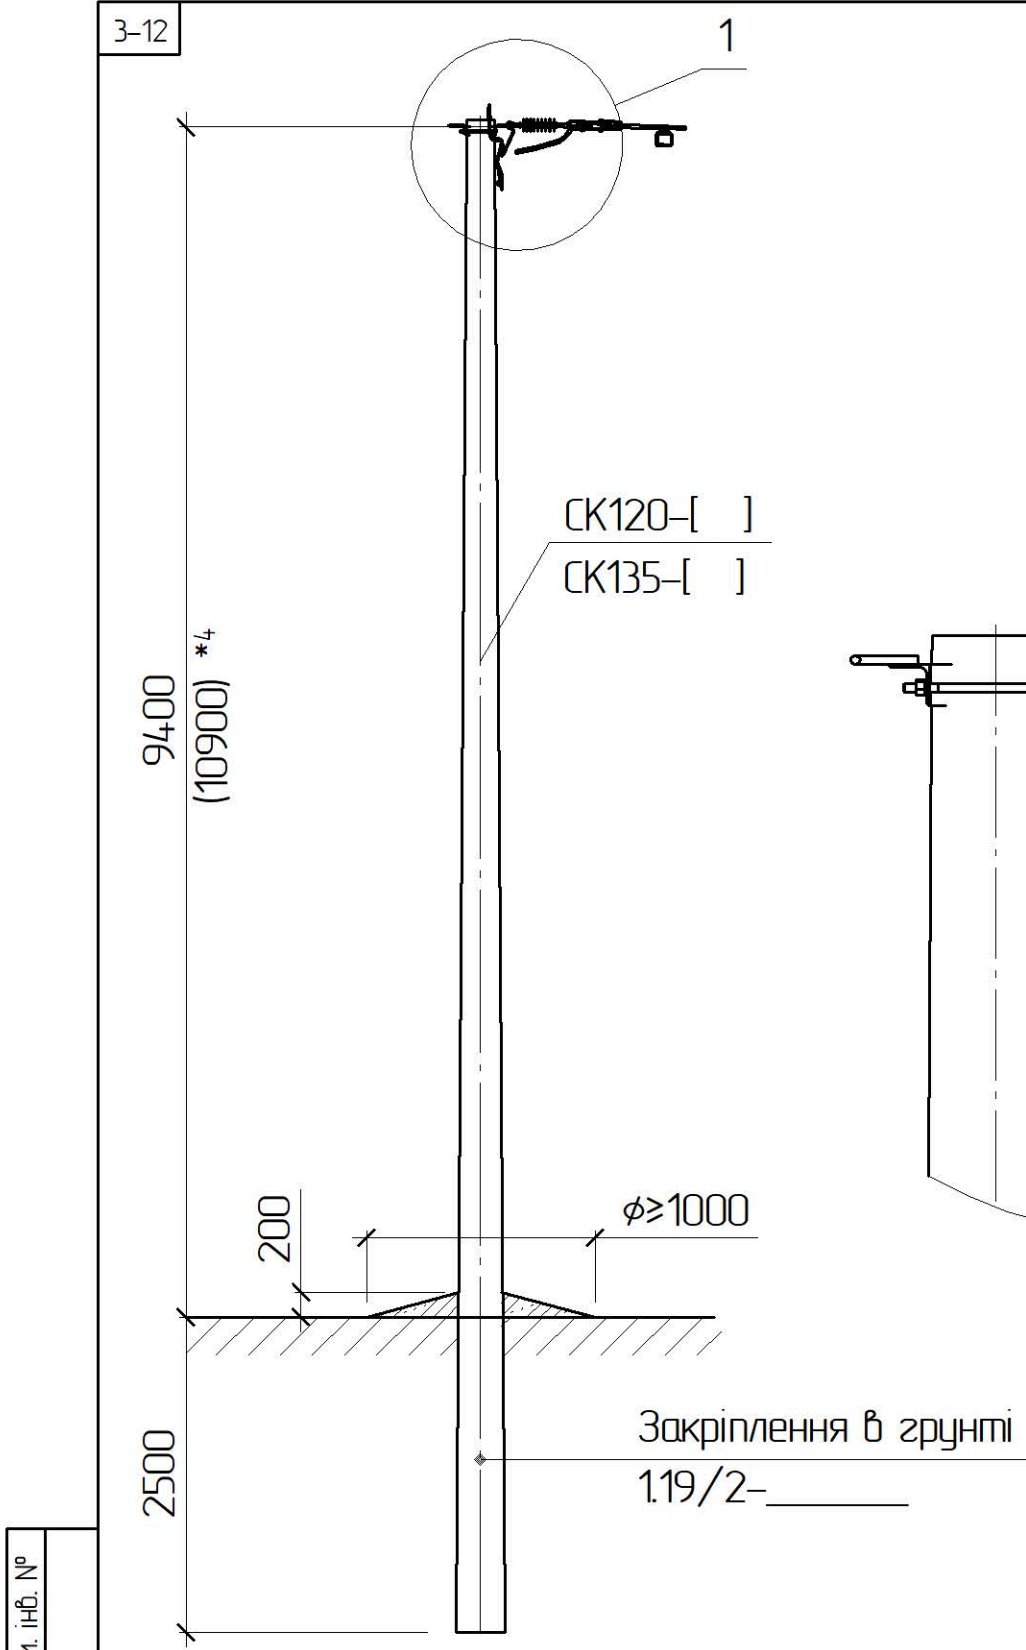


Схема встановлення опори

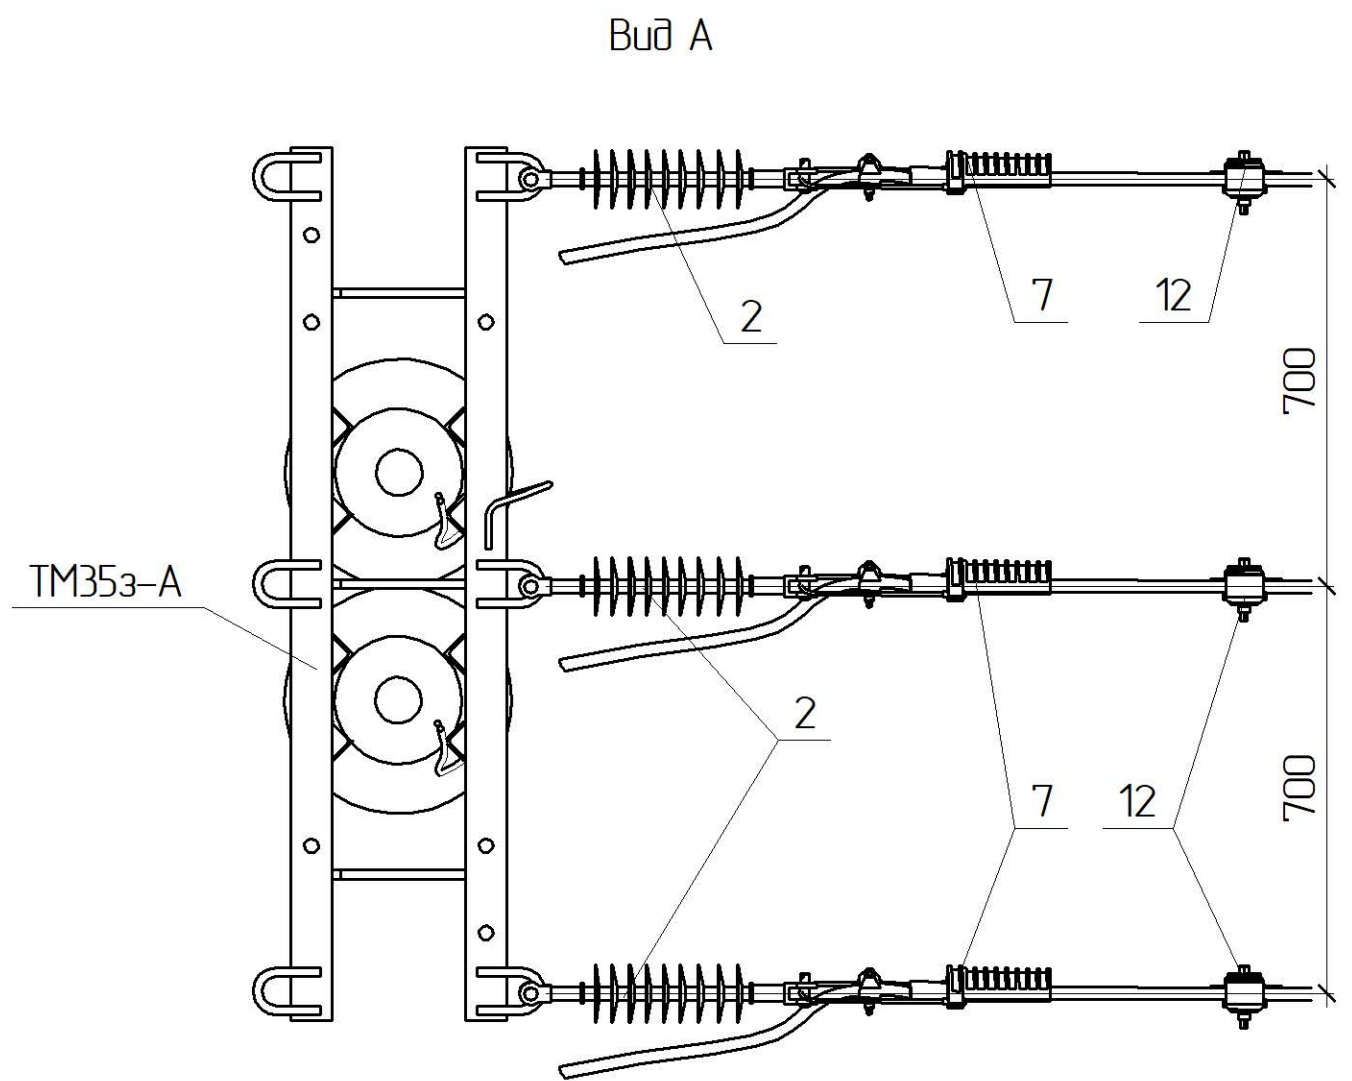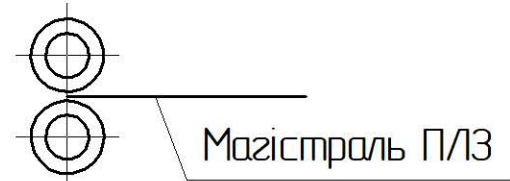


Інв. № ориг.	Підпис і дата	Зам. інв. №

*1 Тип арматури залежить від перерізу проводу магістралі, див 1.19/7
 *4 Значення у дужках наведені для опори зі стояком СК135

						1.19/3-05						
Прив'язаний						Кінцева опора К35-1з(2хСК120-[])-1 К35-1з(2хСК135-[])-1		Стадія	Аркуш	Аркушів		
		Зм.	Кільк.	Арк.	№ док.			Підпис	Дата	РП	1	2
		ГП		Журавльов					11.19			
		Н.контр.		Ковальчук					11.19			
		Перевір.		Скребунов					11.19			
				Розроб.		Ястреба			11.19			
Інв. №										 ТОВ „ЕНЕРГОЛІГА” Київ 2019		

Тип стояка в залежності від тяжіння T_{max}

Макси-мальне тяжіння T _{max} , кН	Марка стояка	
4	СК120-10	СК135-10
8	СК120-15	СК135-17

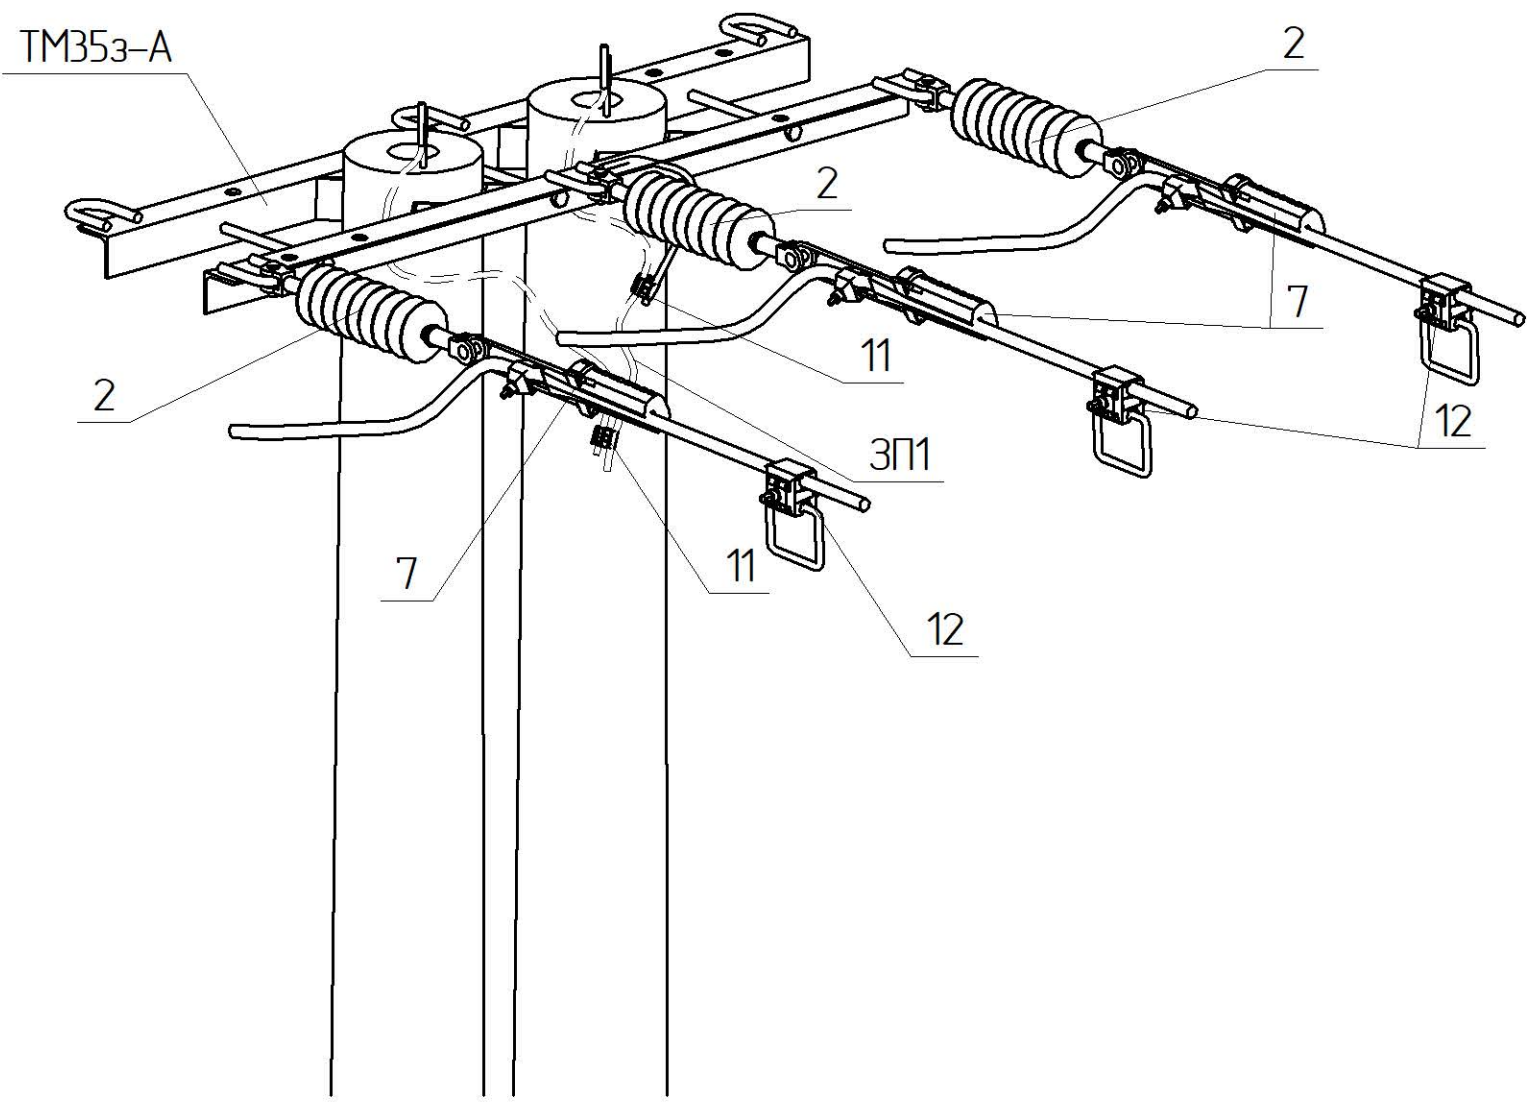

Поз.	Позначення	Найменування	Кільк.	Маса од. кз	Примітка
		Залізобетонні елементи:			
СК120-[]	ТУ.У.В2.6.024.9543-35-95	Стояк СК120-[]	2	1800	
СК135-[]	ТУ.У.В2.6.024.9543-35-95	Стояк СК135-[]		1880	
		Сталеві конструкції:			
ТМ35з-А	1.19/6-07	Траверса ТМ35з-А	1	22,81	
ЗП1	ДСТУ 4738:2007 ISO 1461:2009	Ст. круг. Ø10 В2 з цинковим покриттям, L=0,5 п.м.	1	0,31	
	Всього на опорі, кг			23,12	
		Лінійна арматура:			
2	PSI42CC	Ізолятор натяжний	3	1,9	
7 *1	РА4595 Р	Затискач натяжний	3	1,20	70-95 мм²
	РА45120 Р			1,22	120 мм²
	РА45185 Р			1,34	185 мм²
11	РГА 101	Затискач плашковий	2	0,055	
12 *1	TNDC45401FABI95U	Оперативний затискач зі скобою	3	0,52	70-120 мм²
	TNDC45501FABI95U			0,55	185 мм²
	Додаткове обладнання				

Інв. №	Зам. інв. №
ориг.	
Підпис і дата	




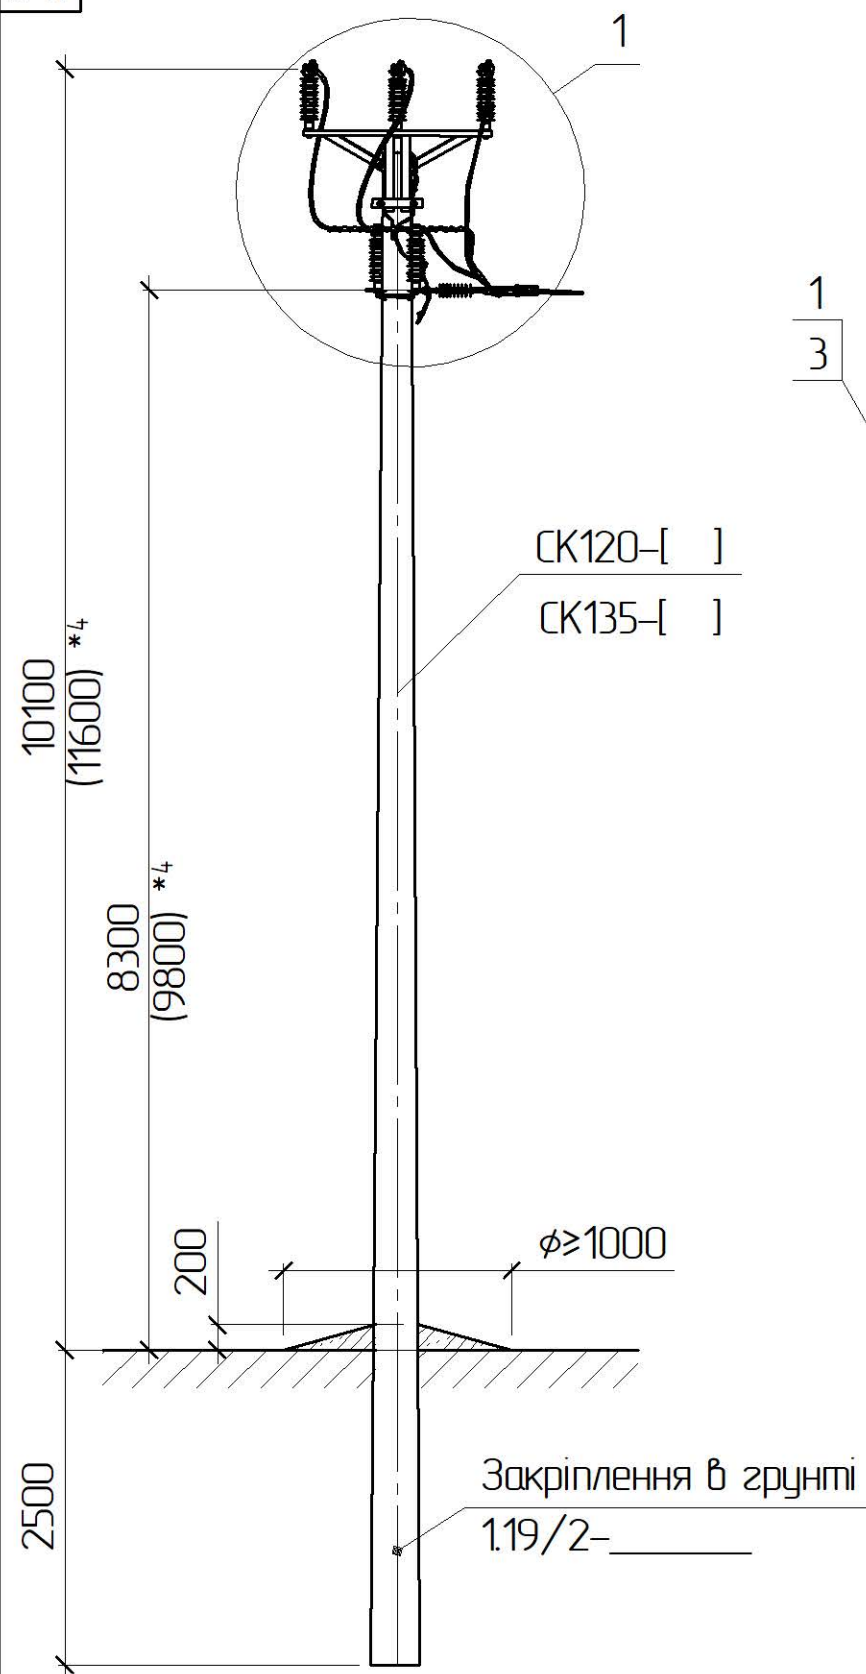


Схема встановлення опори

Магістраль П/З 35 кВ

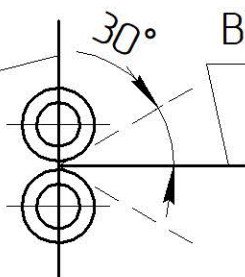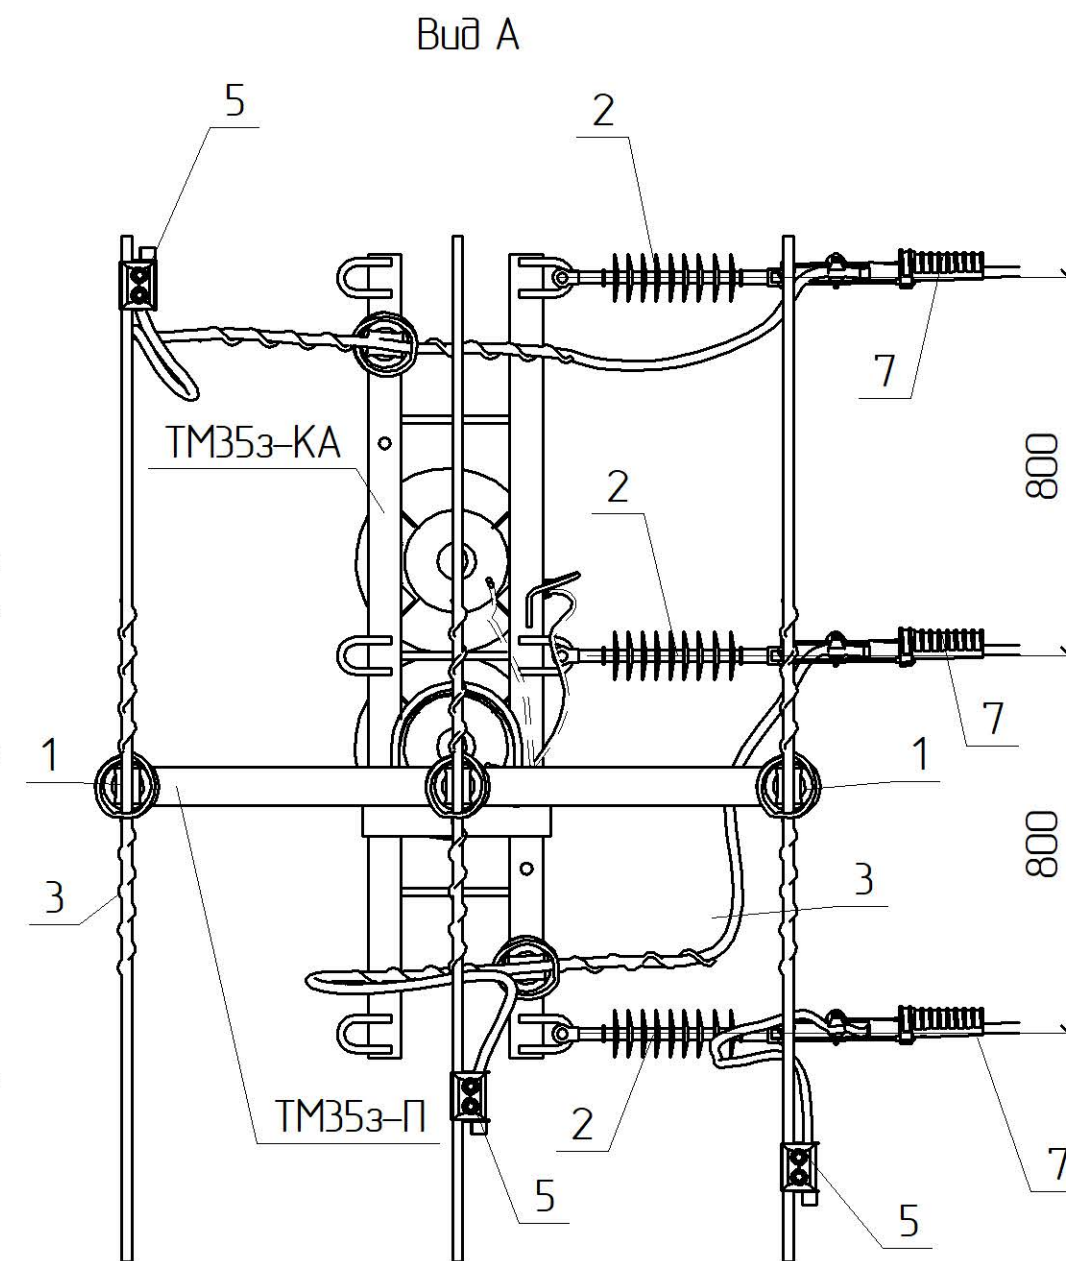

Відгалуження

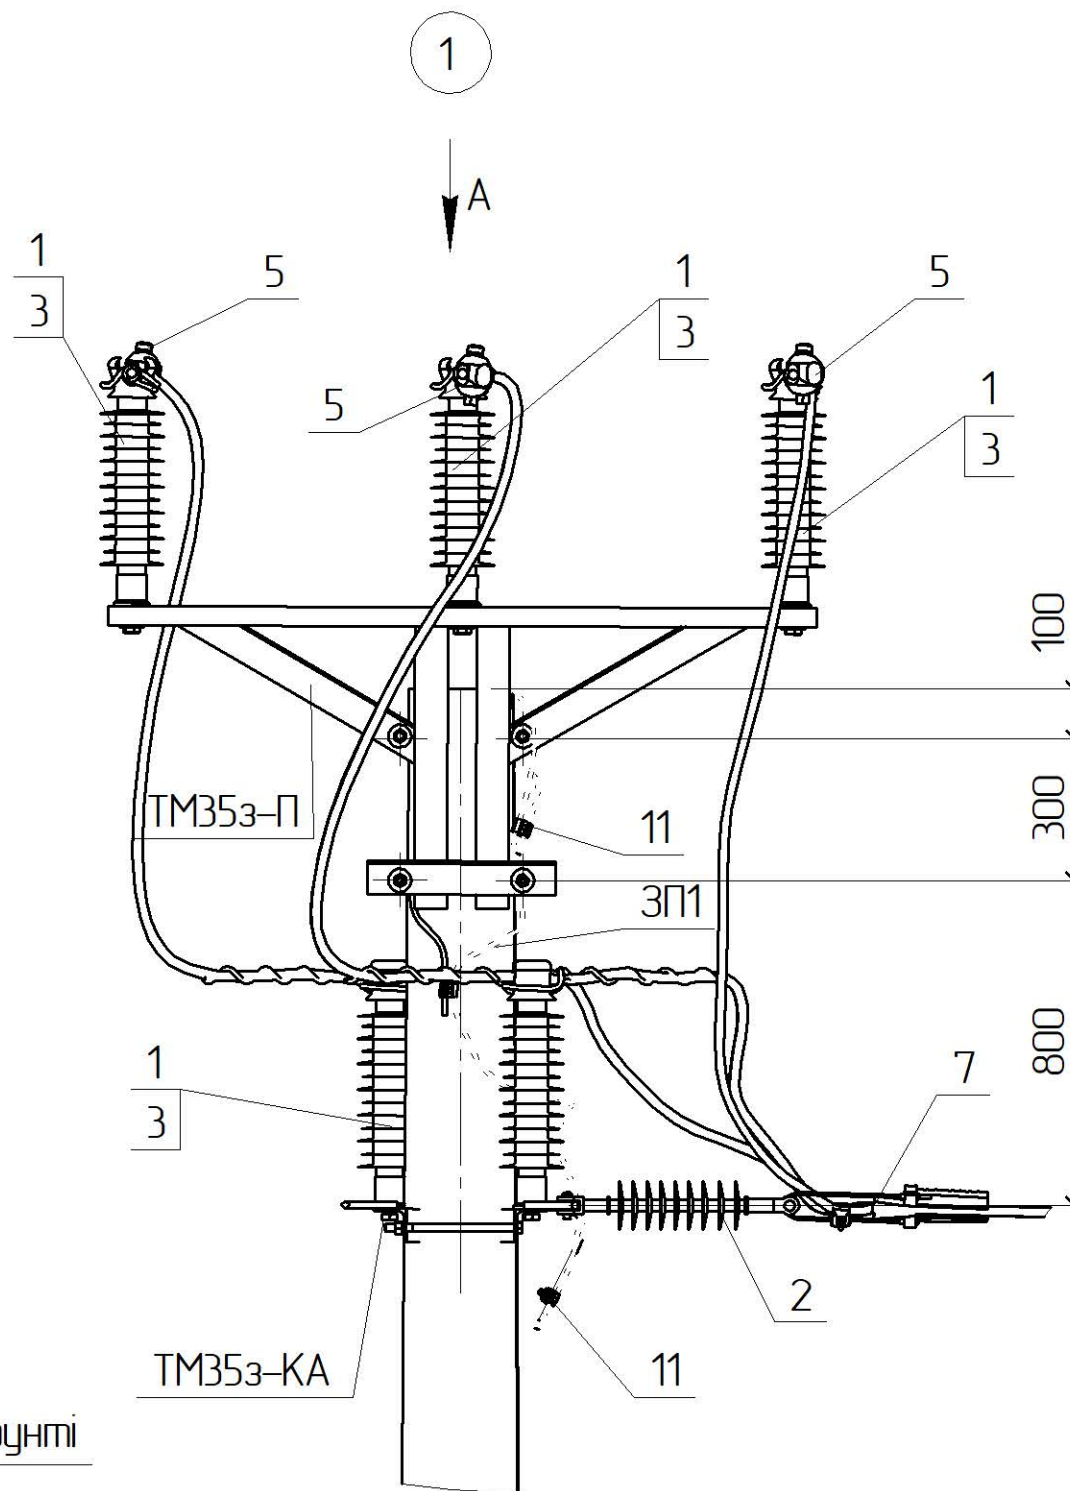

*1 Тип арматури залежить від перерізу проводу магістралі, див 1.19/7
 *4 Значення у дужках наведені для опори зі стояком СК135

Зм.	Кільк.	Арк.	№ док.	Підпис	Дата
ГП		Журавльов			11.19
Н.контр.		Ковальчук			11.19
Перевір.		Скребунов			11.19
Розроб.		Ястреба			11.19
Інв. №					


1.19/3-06

Відгалужувальна анкерна опора
 ВА35-1з(2хСК120-[])-1
 ВА35-1з(2хСК135-[])-1

Стадія	Аркуш	Аркушів
РП	1	2
ТОВ „ЕНЕРГО/ЛІГА” Київ 2019		


Тип стояка в залежності від тяжіння T_{max}

Максимальне тяжіння T _{max} , кН	Марка стояка	
4	СК120-12	СК135-12
8	СК120-15	СК135-17

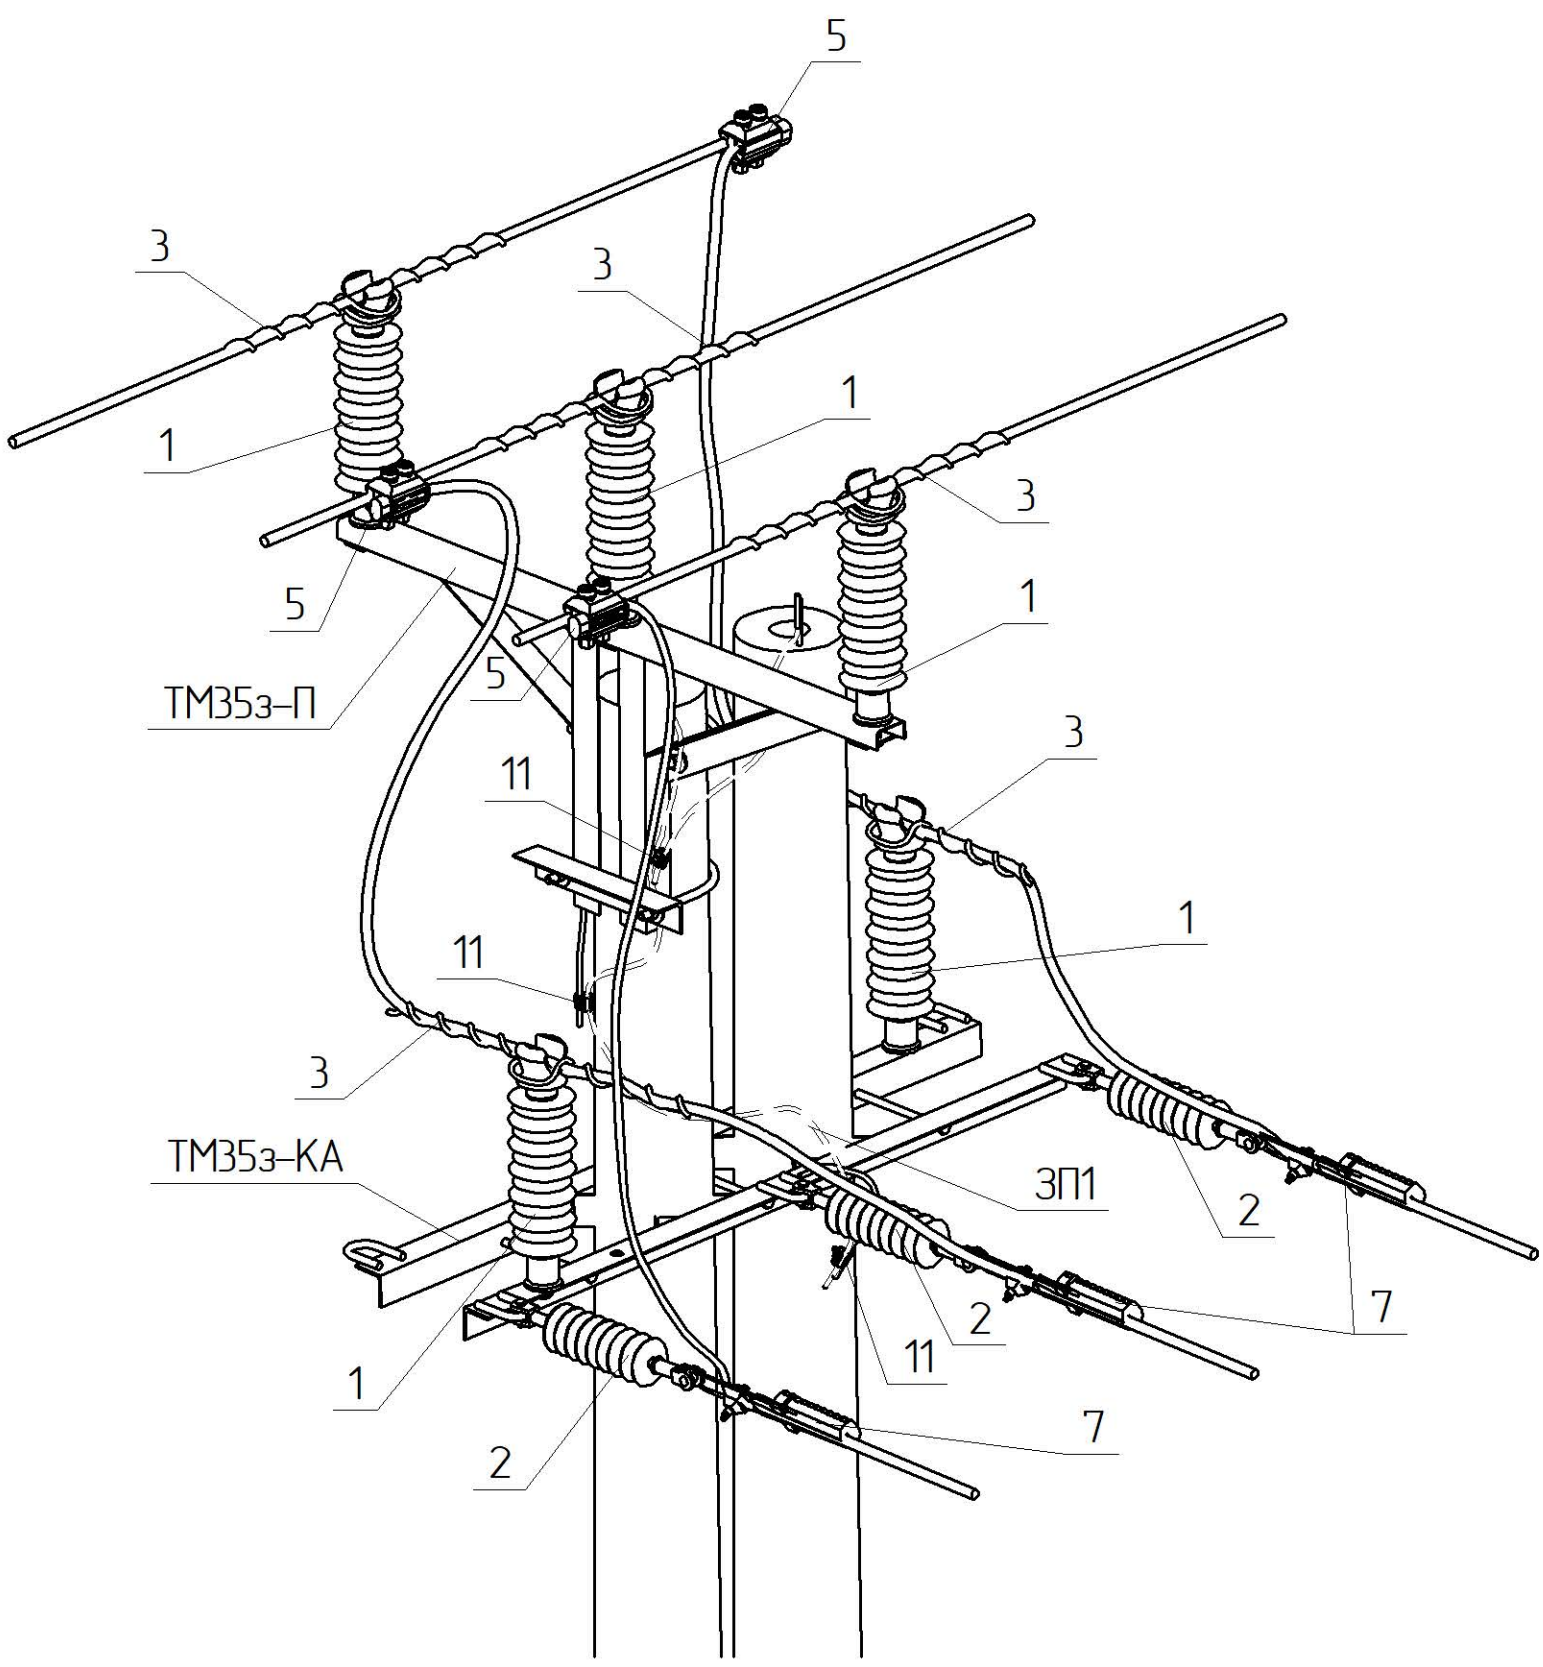

Поз.	Позначення	Найменування	Кільк.	Маса од. кз	Примітка
		Залізобетонні елементи:			
СК120-[]	ТУ.У.В.2.6.024.954.3-35-95	Стояк СК120-[]	2	1800	
СК135-[]	ТУ.У.В.2.6.024.954.3-35-95	Стояк СК135-[]		1880	
		Сталеві конструкції:			
ТМ35з-П	1.19/6-01	Траверса ТМ35з-П	1	22,89	
ТМ35з-КА	1.19/6-11	Траверса ТМ35з-КА	1	25,01	
32	ДСТУ ГОСТ 7798:2008	Болт М24х35	2	0,14	
33	ДСТУ ГОСТ 7798:2008	Болт М24х75	3	0,31	
38	ГОСТ 11371-78	Шайба 24	5	0,02	
39	ГОСТ 6402-70	Шайба пружинна 24	5	0,02	
ЗП1	ДСТУ 4738:2007 ISO 1461:2009	Ст. круг Ø10 В2 з цинковим покриттям, L=1,5 м.	1	0,93	
	Всього на опорі, кз			49,56	
		Лінійна арматура:			
1 *1	PSI 42 RD	Ізолятор стрижневий	5	3,85	
2	PSI42CC	Ізолятор натяжний	3	1,9	
3 *1	PLDT3 CR	В'язка спіральна діелектрична	5	0,2	70-95 мм²
	PLDT4 CR			0,21	120-185 мм²
5 *1	TTDC45401 AT FD	Затискач проколюючий 35 кВ	3	0,45	70-120 мм²
	TTDC45501 AT FD			0,48	185 мм²
7 *1	PA4595 P	Затискач натяжний	3	1,20	70-95 мм²
	PA45120 P			1,22	120 мм²
	PA45185 P			1,34	185 мм²
11	PGA 101	Затискач плашковий	3	0,055	
	Додаткове обладнання				

Зам. інв. №	
Підпис і дата	
Інв. № ориг.	

 



ТОВ «ЕНЕРГОЛІГА»

ЗАЛІЗОБЕТОННІ ОПОРИ ПЛЗ 35 кВ.

Проект повторного застосування
Арх. № 1.19

Розділ 1.19/4
Додаткове обладнання опор
Робочі креслення



Директор
Головний інженер проекту

КИЇВ 2019

Давидова Е. В.

Журавльов І. В.



ЗМІСТ

Позначення	Найменування	Сторінка
1.19/4-3М	Додаткове обладнання опор. Зміст	4-3
1.19/4-01	Улаштування відгалуження від проміжної опори УВ35з-1	4-4
1.19/4-02	Улаштування відгалуження від кінцевої опори УВ35з-2	4-6
1.19/4-03	Улаштування відгалуження від анкерної опори УВ35з-3	4-8
1.19/4-04	Встановлення кабельної муфти на кінцевій опорі КМ35з-1	4-10
1.19/4-05	Встановлення роз'єднувача на анкерній опорі Р35з-1	4-12
1.19/4-06	Встановлення роз'єднувача на анкерній опорі Р35з-2	4-14
1.19/4-07	Встановлення роз'єднувача на анкерній полегшеній опорі Р35з-3	4-16
1.19/4-08	Встановлення кабельної муфти та роз'єднувача на кінцевій опорі КМР35з-1	4-18
1.19/4-09	Встановлення кабельної муфти та роз'єднувача на кінцевій опорі КМР35з-2	4-20
1.19/4-10	Встановлення ЗА типу ЗхАЗС492 ЗА35з-1	4-22
1.19/4-11	Встановлення засника вібрації РLVIB ГВ35з-1	4-24
1.19/4-12	Організація відгалуження лінії ПЛЗ 35 кВ від проміжної опори лінії ПЛ 35 кВ	4-25

Інв.№ ориг.	Підпис і дата	Зам. Інв.№

						1.19/4-3М			
Зм	Кільк.	Арк.	№ док.	Підпис	Дата	Додаткове обладнання опор. Зміст.	Стадія	Аркуш	Аркушів
ГП		Журавльов			1119		Р	1	1
Н.контр.		Ковальчук			1119				
Перевір.		Скребунов			1119				
Розроб.		Ястреба			1119				
						 ТОВ «ЕНЕРГОЛІГА» Київ 2019			

Інв. № ориг.	Підпис і дата	Зам. інв. №



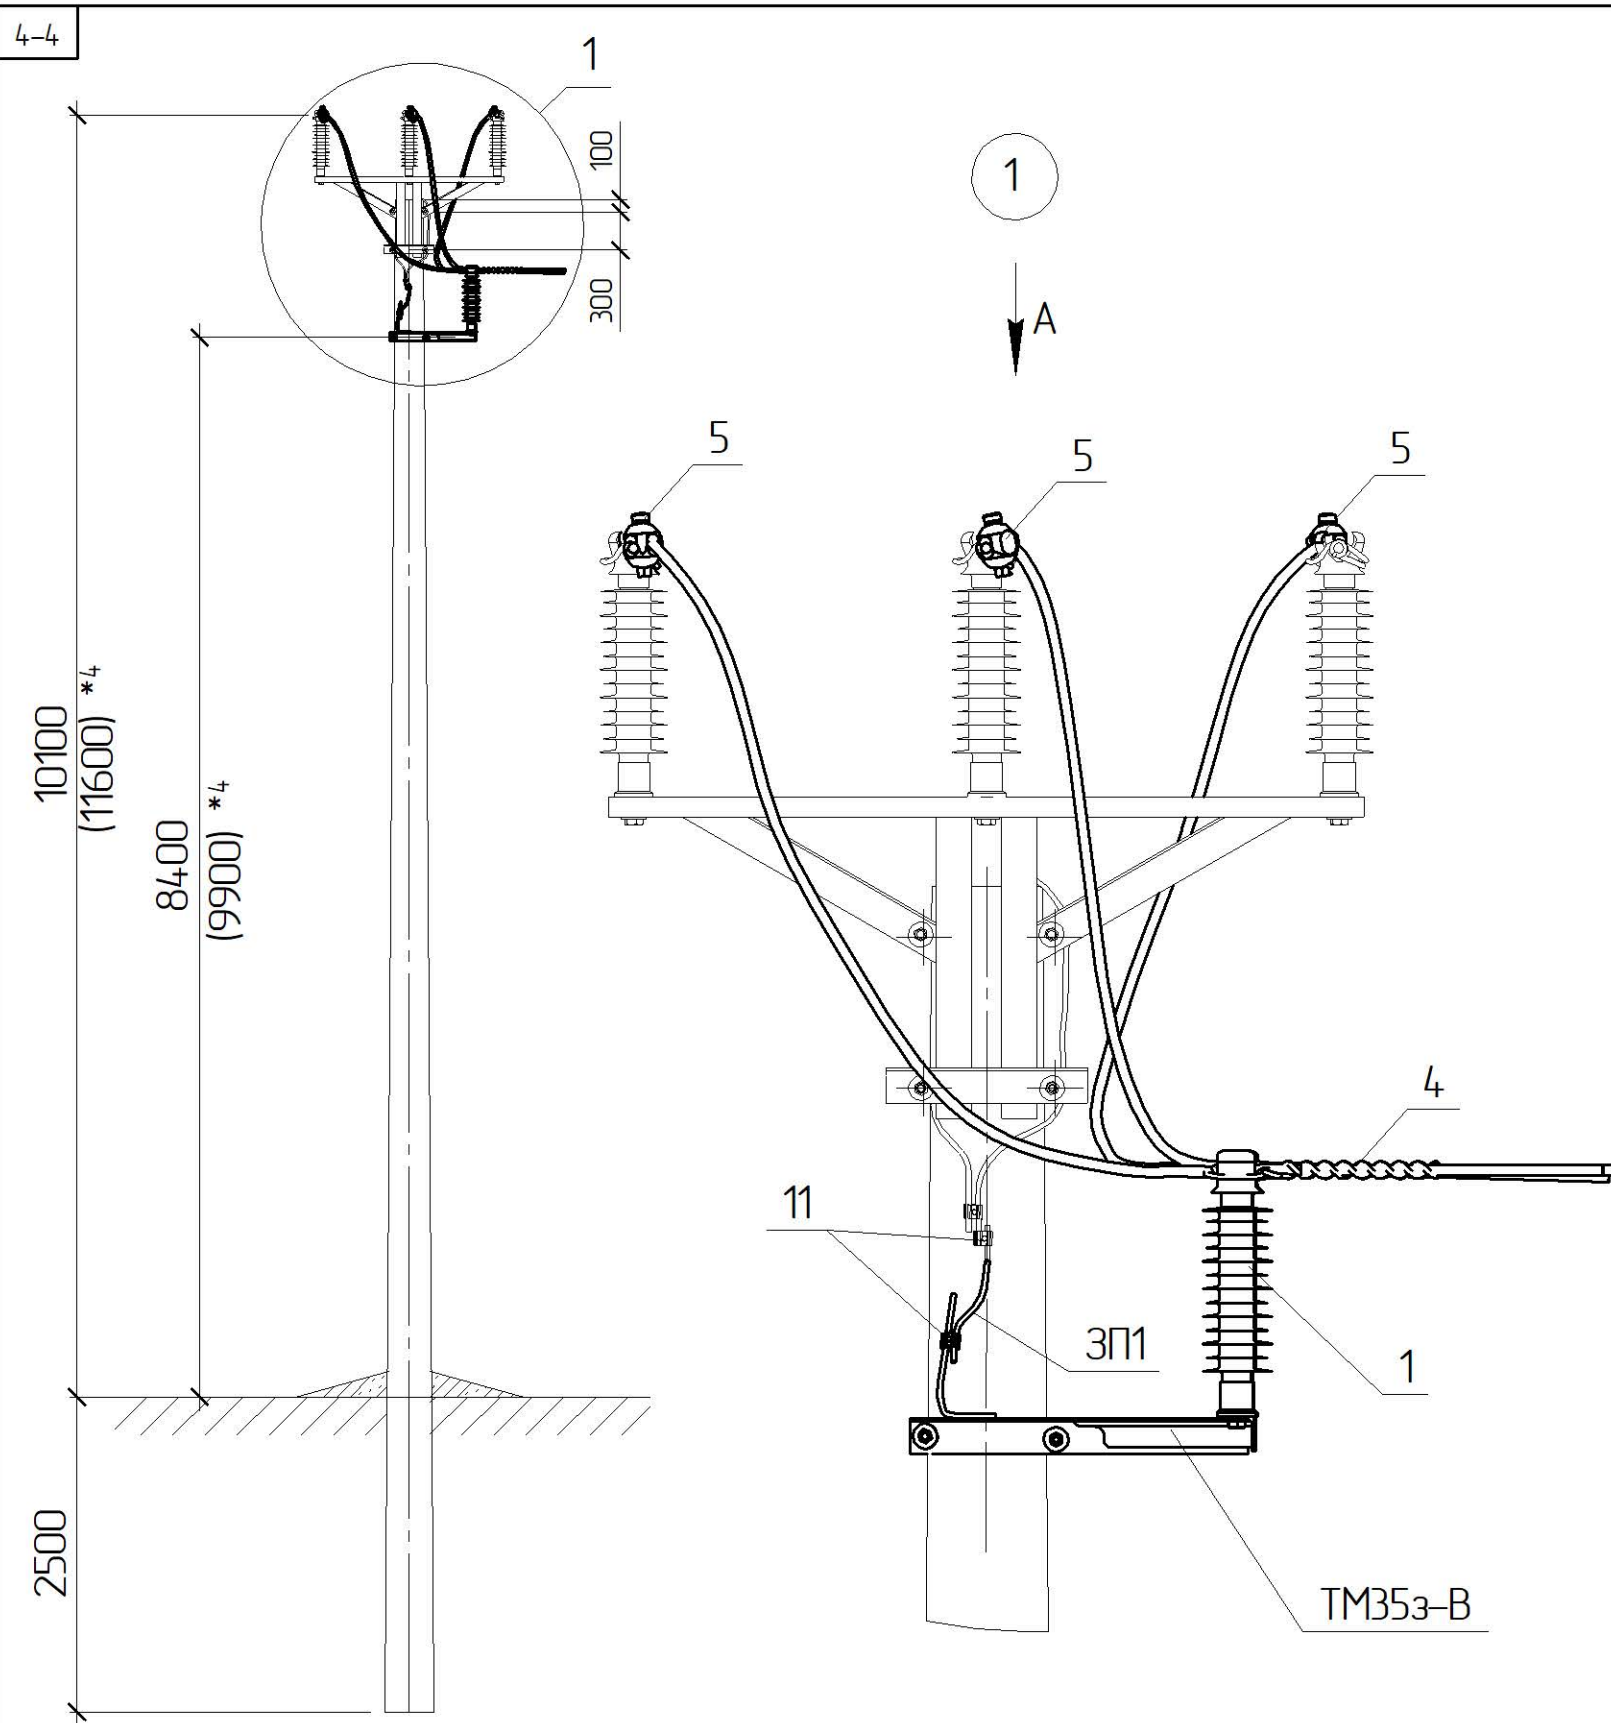


Схема встановлення опори

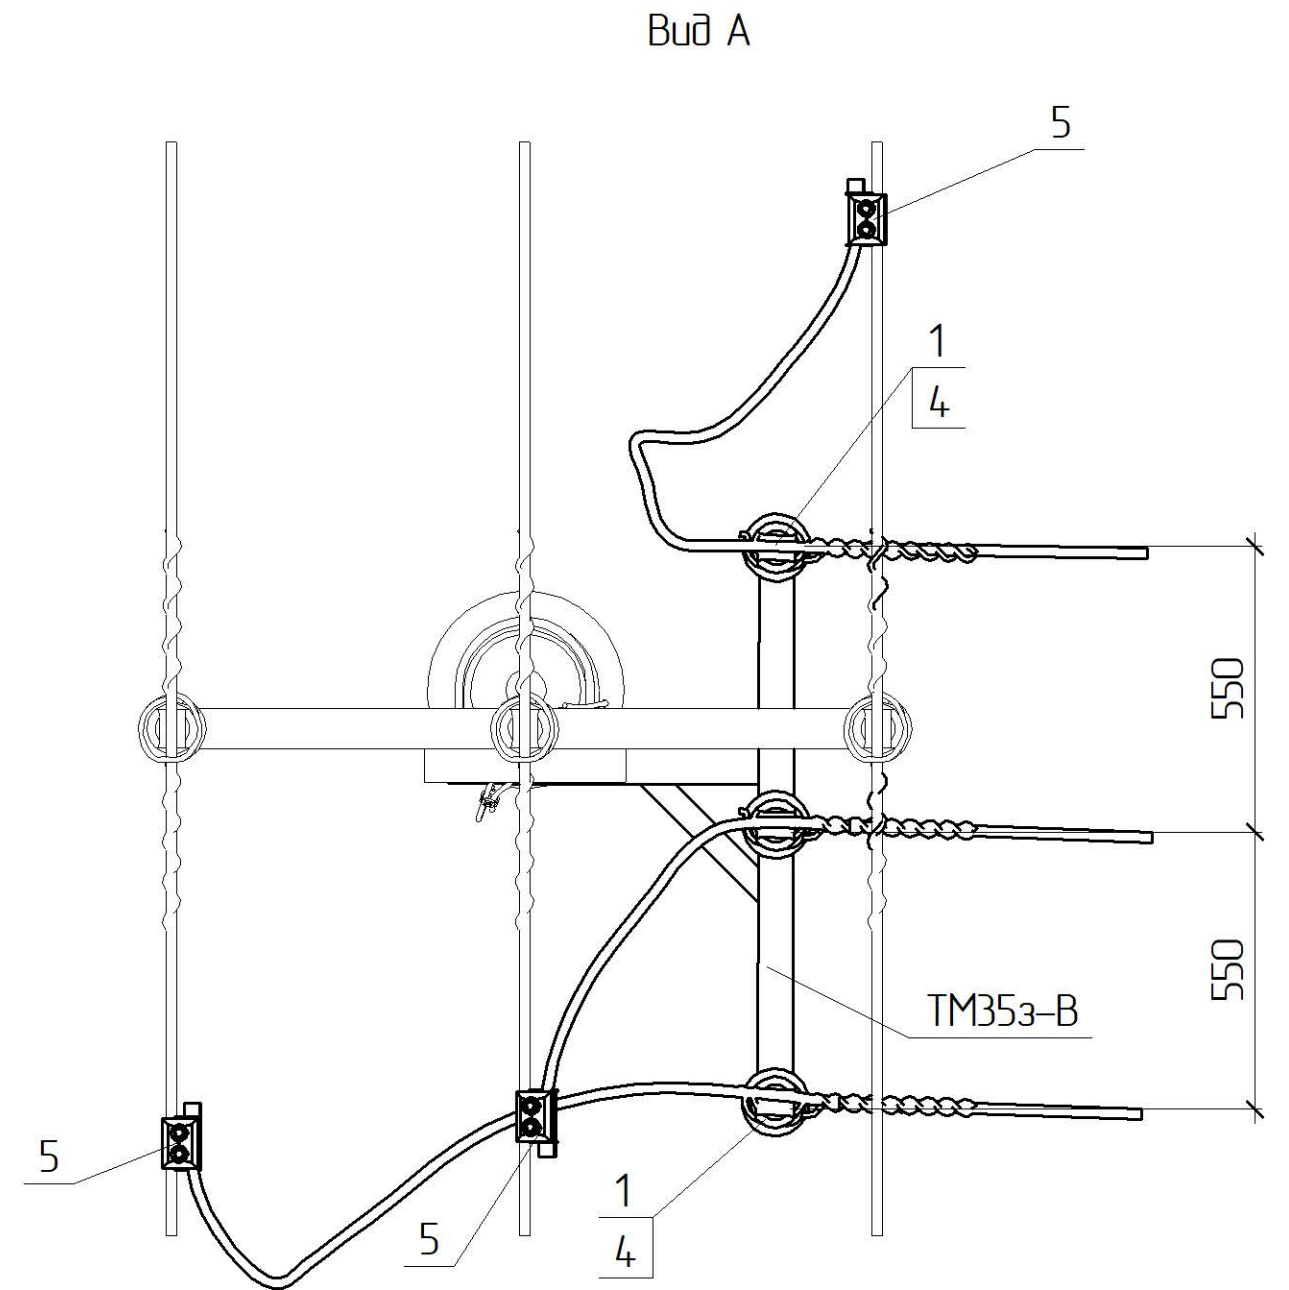

- *1 Тип арматури залежить від перерізу проводу магістралі, див 1.19/7
 *4 Значення у дужках наведені для опори зі стояком СК135
 *7 Замість анкерної опори може бути розташоване КРПЗ-35 кВ з повітряним вводом.
 В цьому випадку в прогоні відгалуження не повинно бути проїзду

						1.19/4-01				
Прив'язаний						Улаштування відгалуження від проміжної опори ЧВ353-1		Стадія	Аркуш	Аркушів
								РП	1	2
								 ТОВ „ЕНЕРГОЛІГА” Київ 2019		
Інв. №										

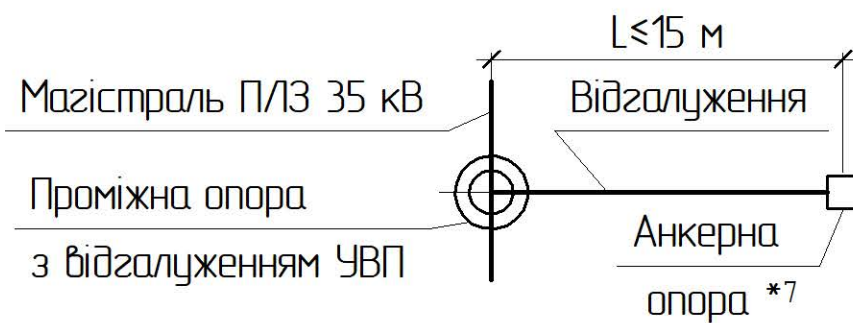

1.19/4-01

Інв. № ориг.	Підпис і дата	Зам. інв. №




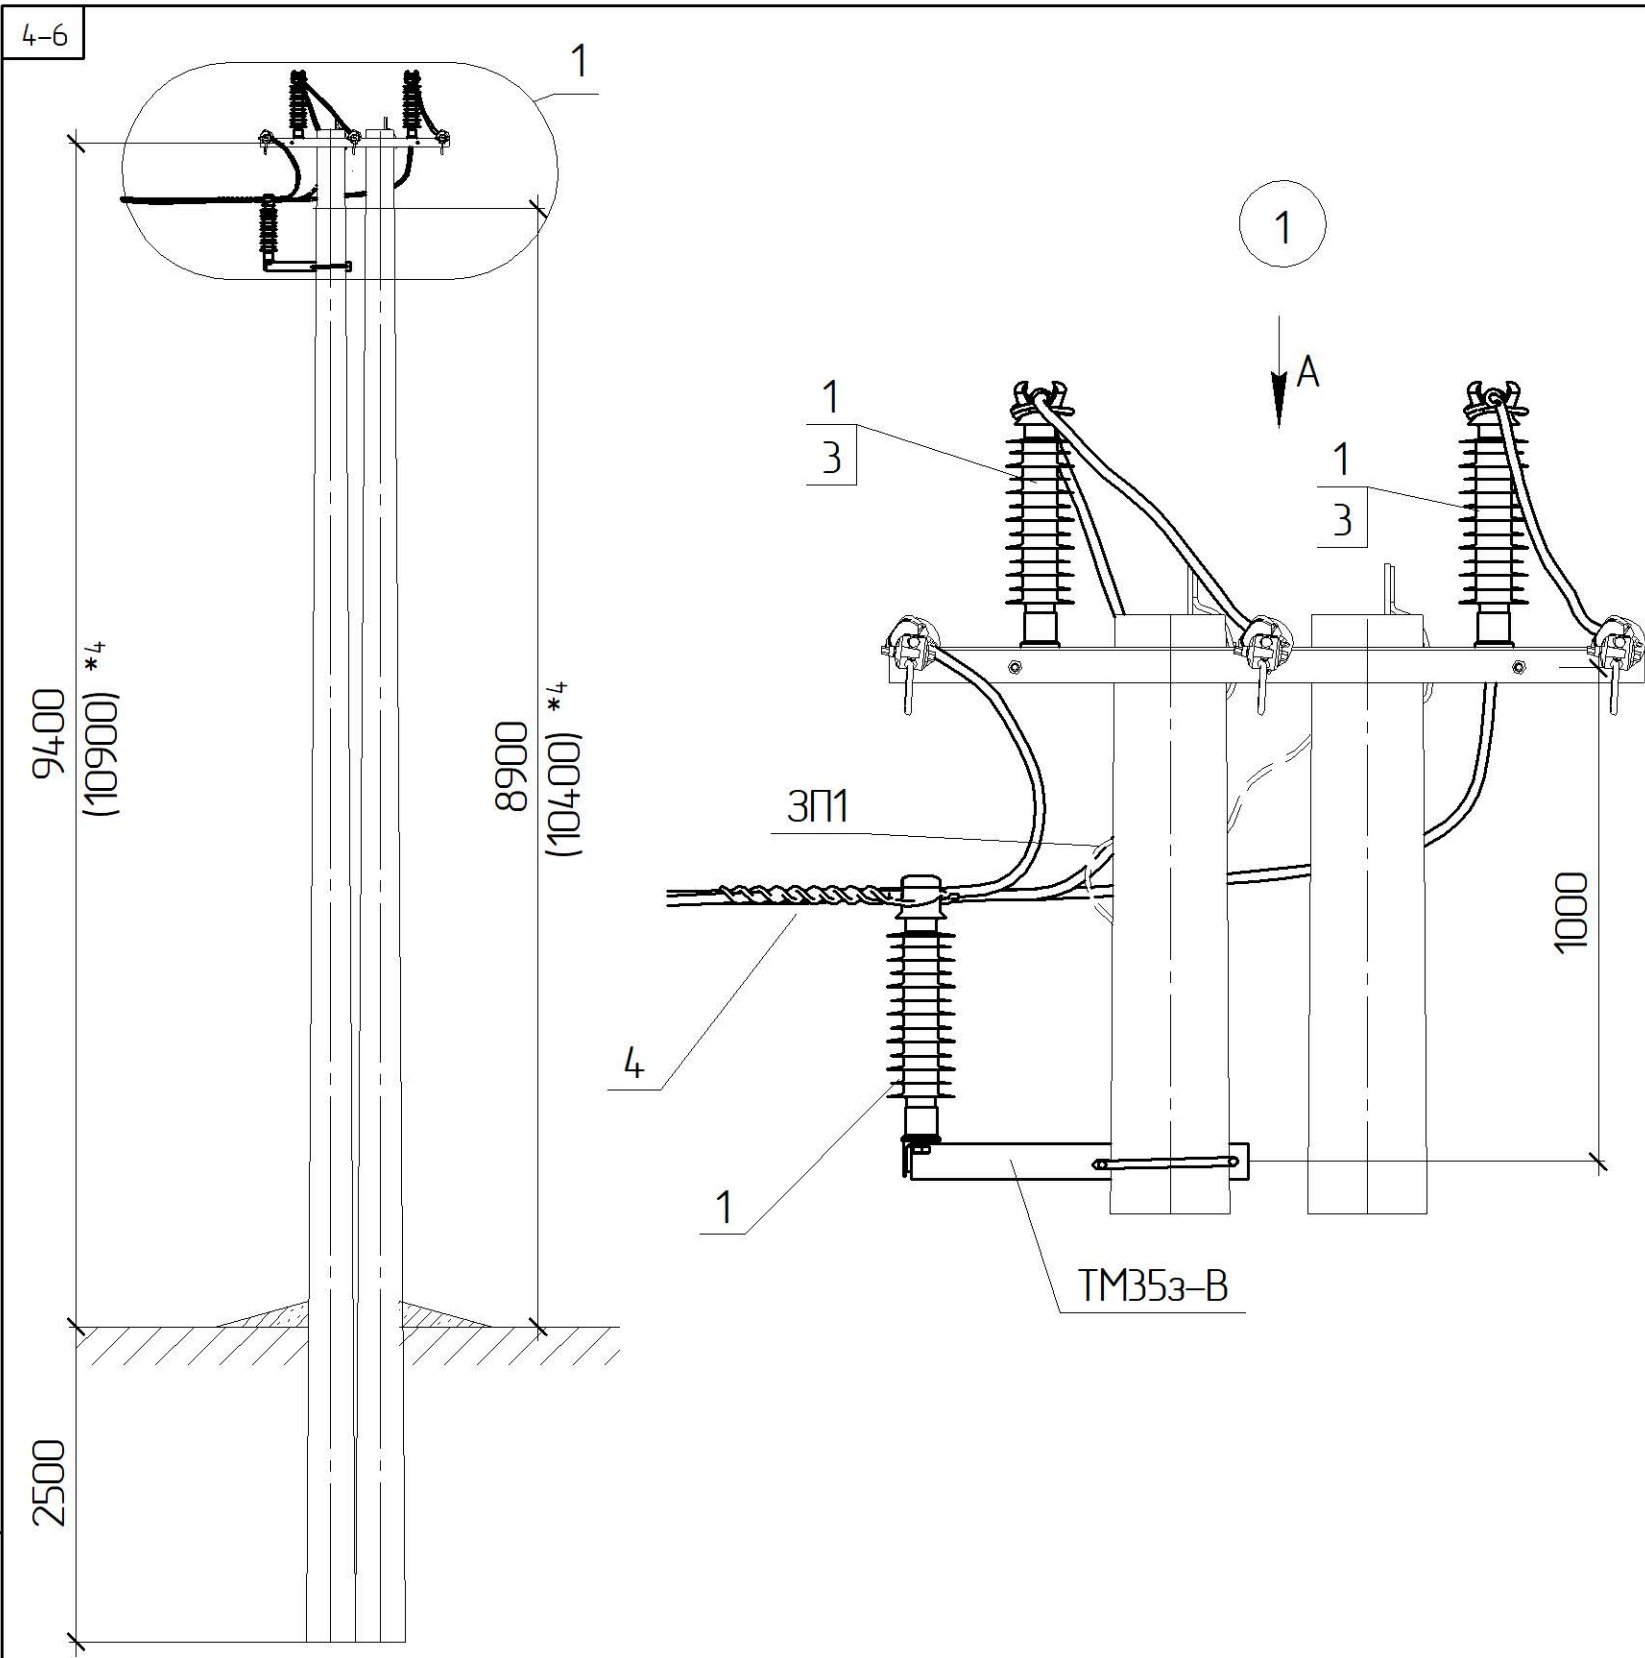


Схема встановлення опори

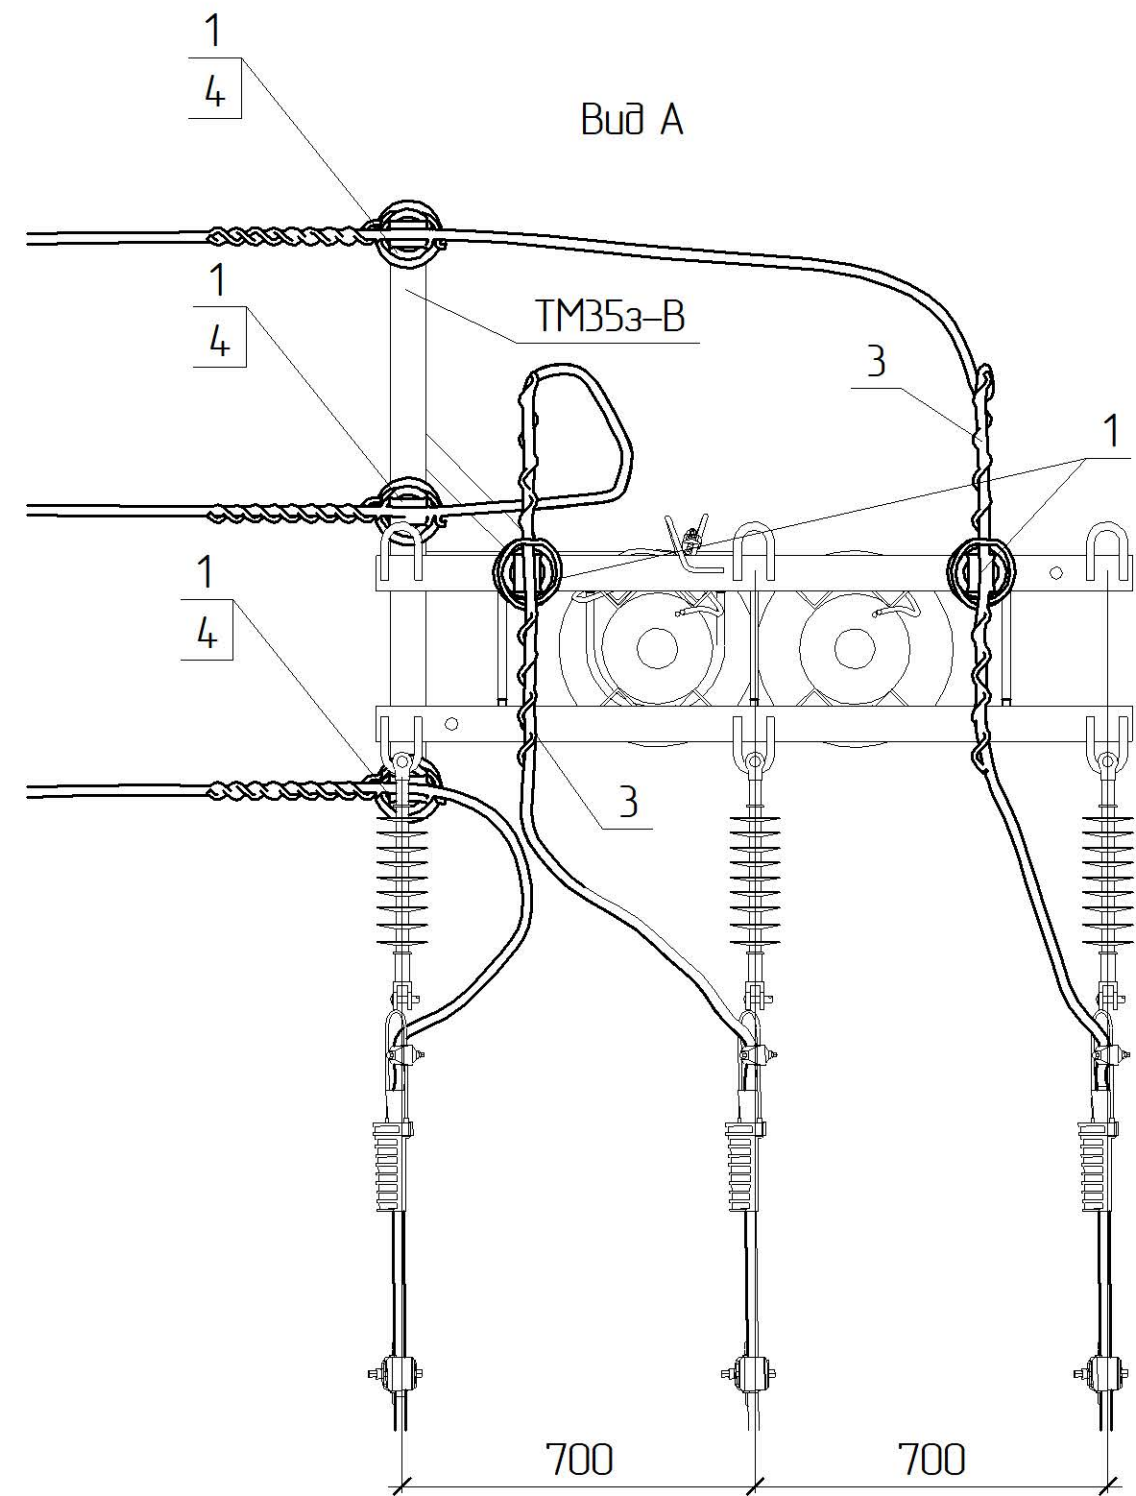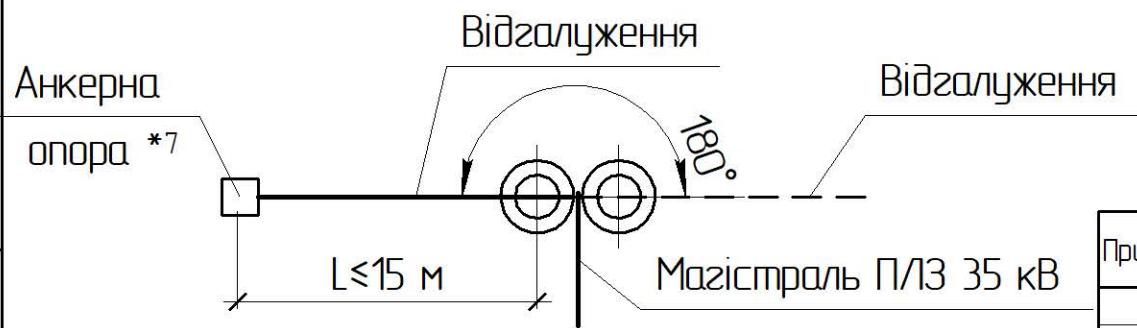

*1 Тип арматури залежить від перерізу проводу магістралі, див 1.19/7
 *4 Значення у дужках наведені для опори зі стояком СК135
 *7 Замість анкерної опори може бути розташоване КРПЗ-35 кВ з повітряним вводом. В цьому випадку в прогоні відгалуження не повинно бути проїзду

						1.19/4-02									
Прив'язаний						Зм.	Кільк.	Арк.	№ док.	Підпис	Дата	Улаштування відгалуження від кінцевої опори ЧВ353-2	Стадія	Аркуш	Аркушів
						ГП		Журавльов		11.19	РП		1	2	
						Н.контр.		Ковальчук		11.19					
						Перевір.		Скребунов		11.19					
						Розроб.		Ястреба		11.19					
Інв. №														ТОВ „ЕНЕРГОЛІГА” Київ 2019	

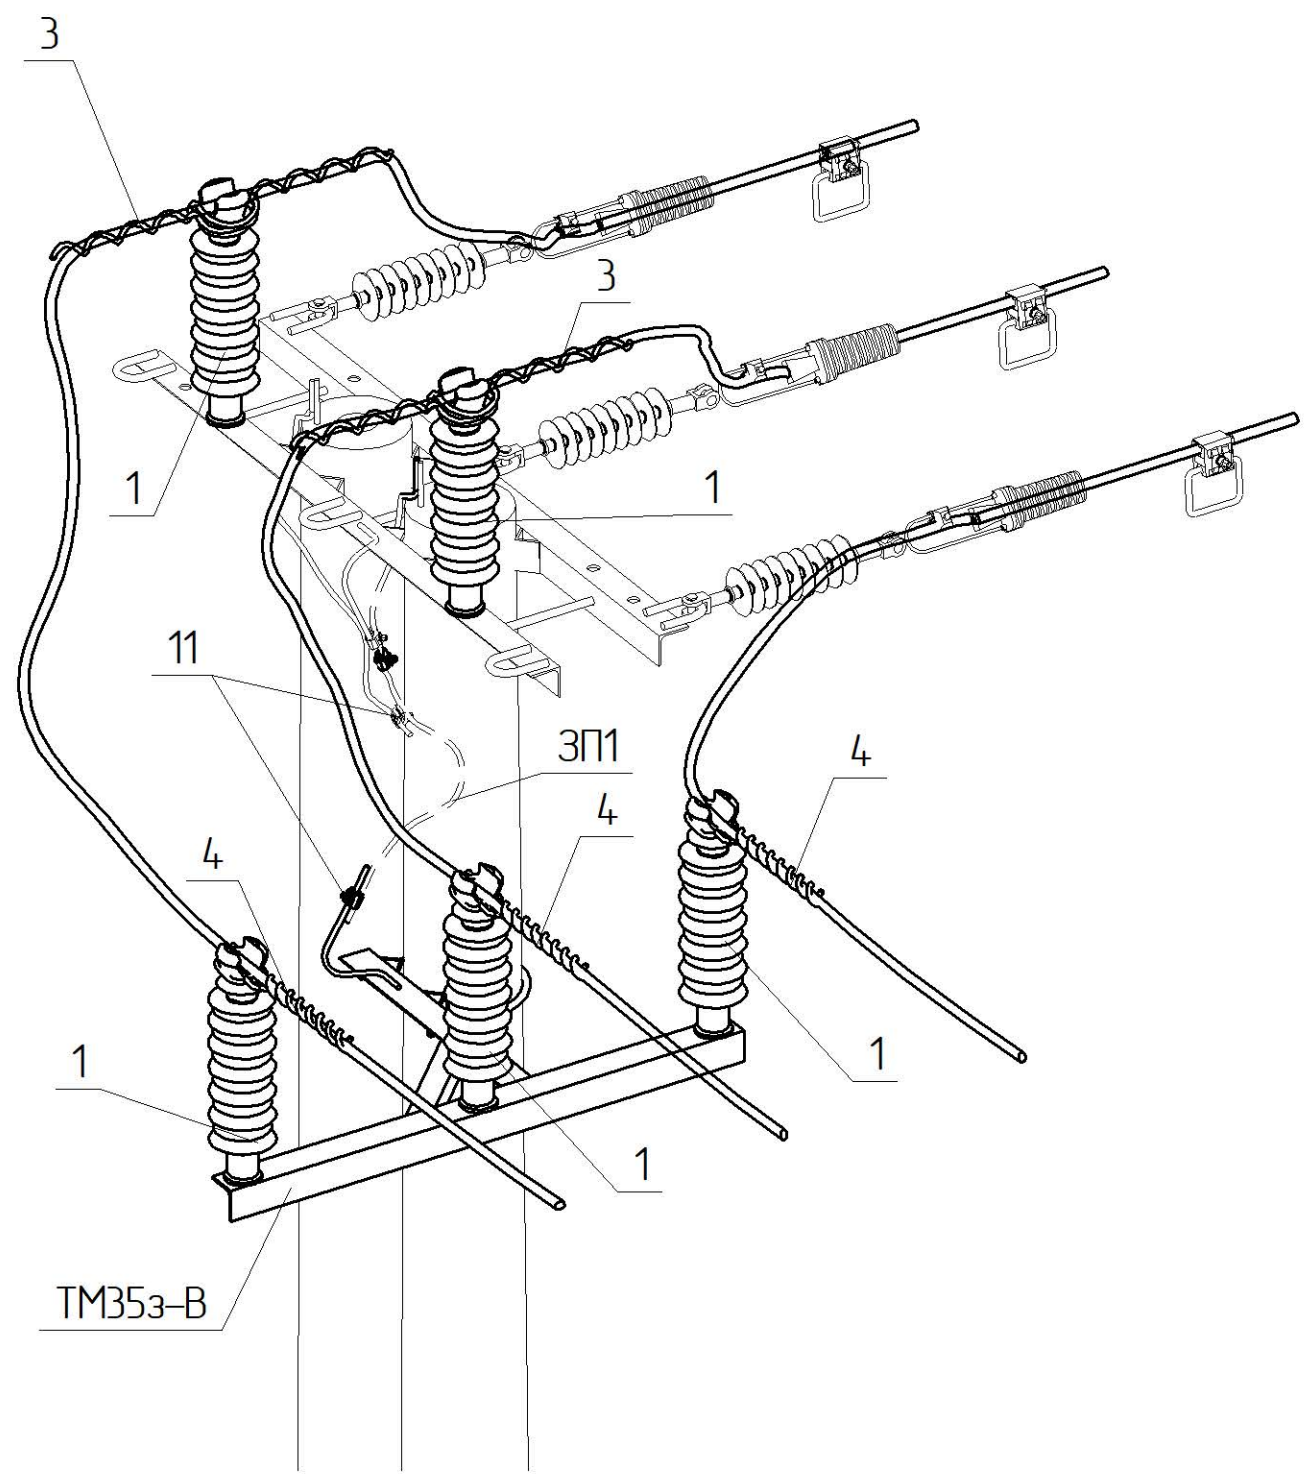

Креслення читати разом з кресленням 1.19/3-05.

Поз.	Позначення	Найменування	Кільк.	Маса од. кг	Примітка
Сталеві конструкції:					
TM353-B	1.19/6-12	Траверса TM353-B	1	16,85	
32	ДСТУ ГОСТ 7798-2008	Болт М24х35	5	0,14	
38	ГОСТ 11371-78	Шайба 24	5	0,02	
39	ГОСТ 6402-70	Шайба пружинна 24	5	0,02	
ЗП1	ДСТУ 4738:2007 ISO 1461:2009	Ст. круг ϕ 10 В2 з цинковим покриттям, L=1 п.м.	1	0,62	
				Всього на опорі, кг	
Лінійна арматура:					
1 *1	PSI 42 RD	Ізолятор стрижневий	5	3,85	
3 *1	PLDT3 CR	В'язка спіральна діелектрична	2	0,2	70-95 мм ²
	PLDT4 CR			0,21	120-185 мм ²
4 *1	PLTDT3 C	В'язка одностороння діелектрична	3	0,19	70-95 мм ²
	PLTDT4 C			0,2	120-185 мм ²
11	PGA 101	Затискач плашковий	2	0,055	
Додаткове обладнання					

Зам. інв. №	
Підпис і дата	
Інв. № ориг.	

Інв. № ориг.	Підпис і дата	Зам. інв. №

4-8


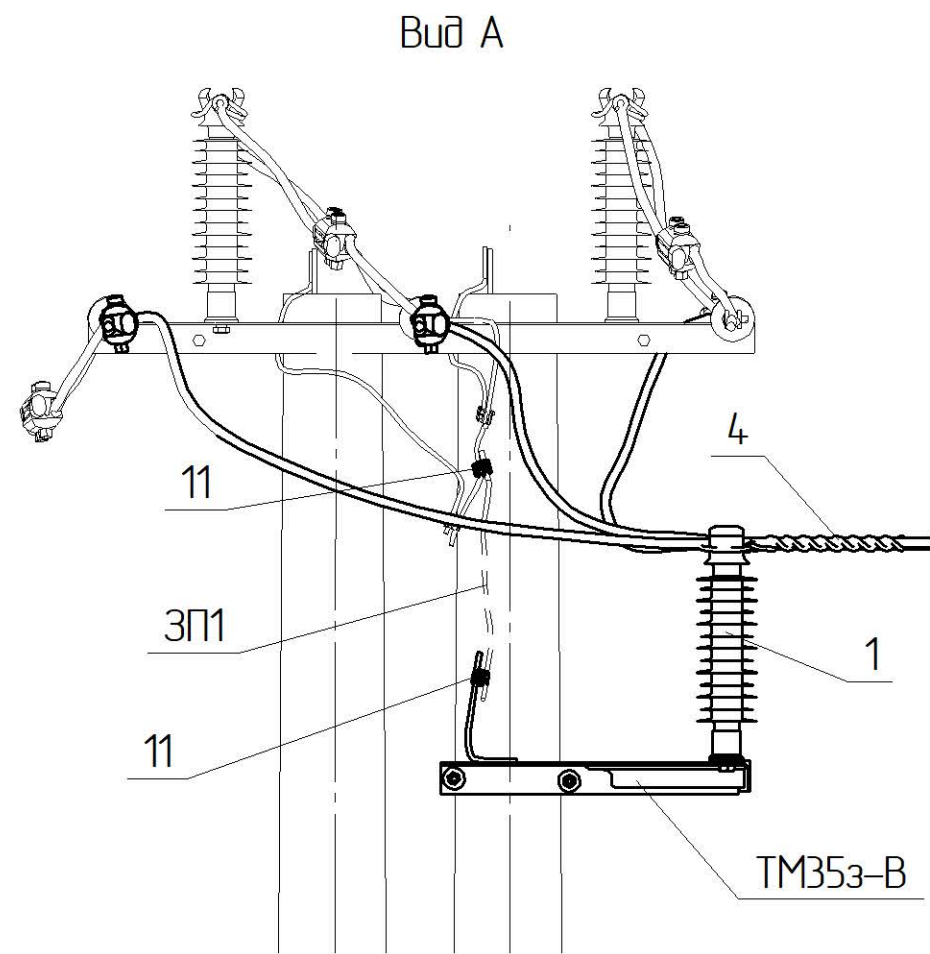



Схема встановлення опори

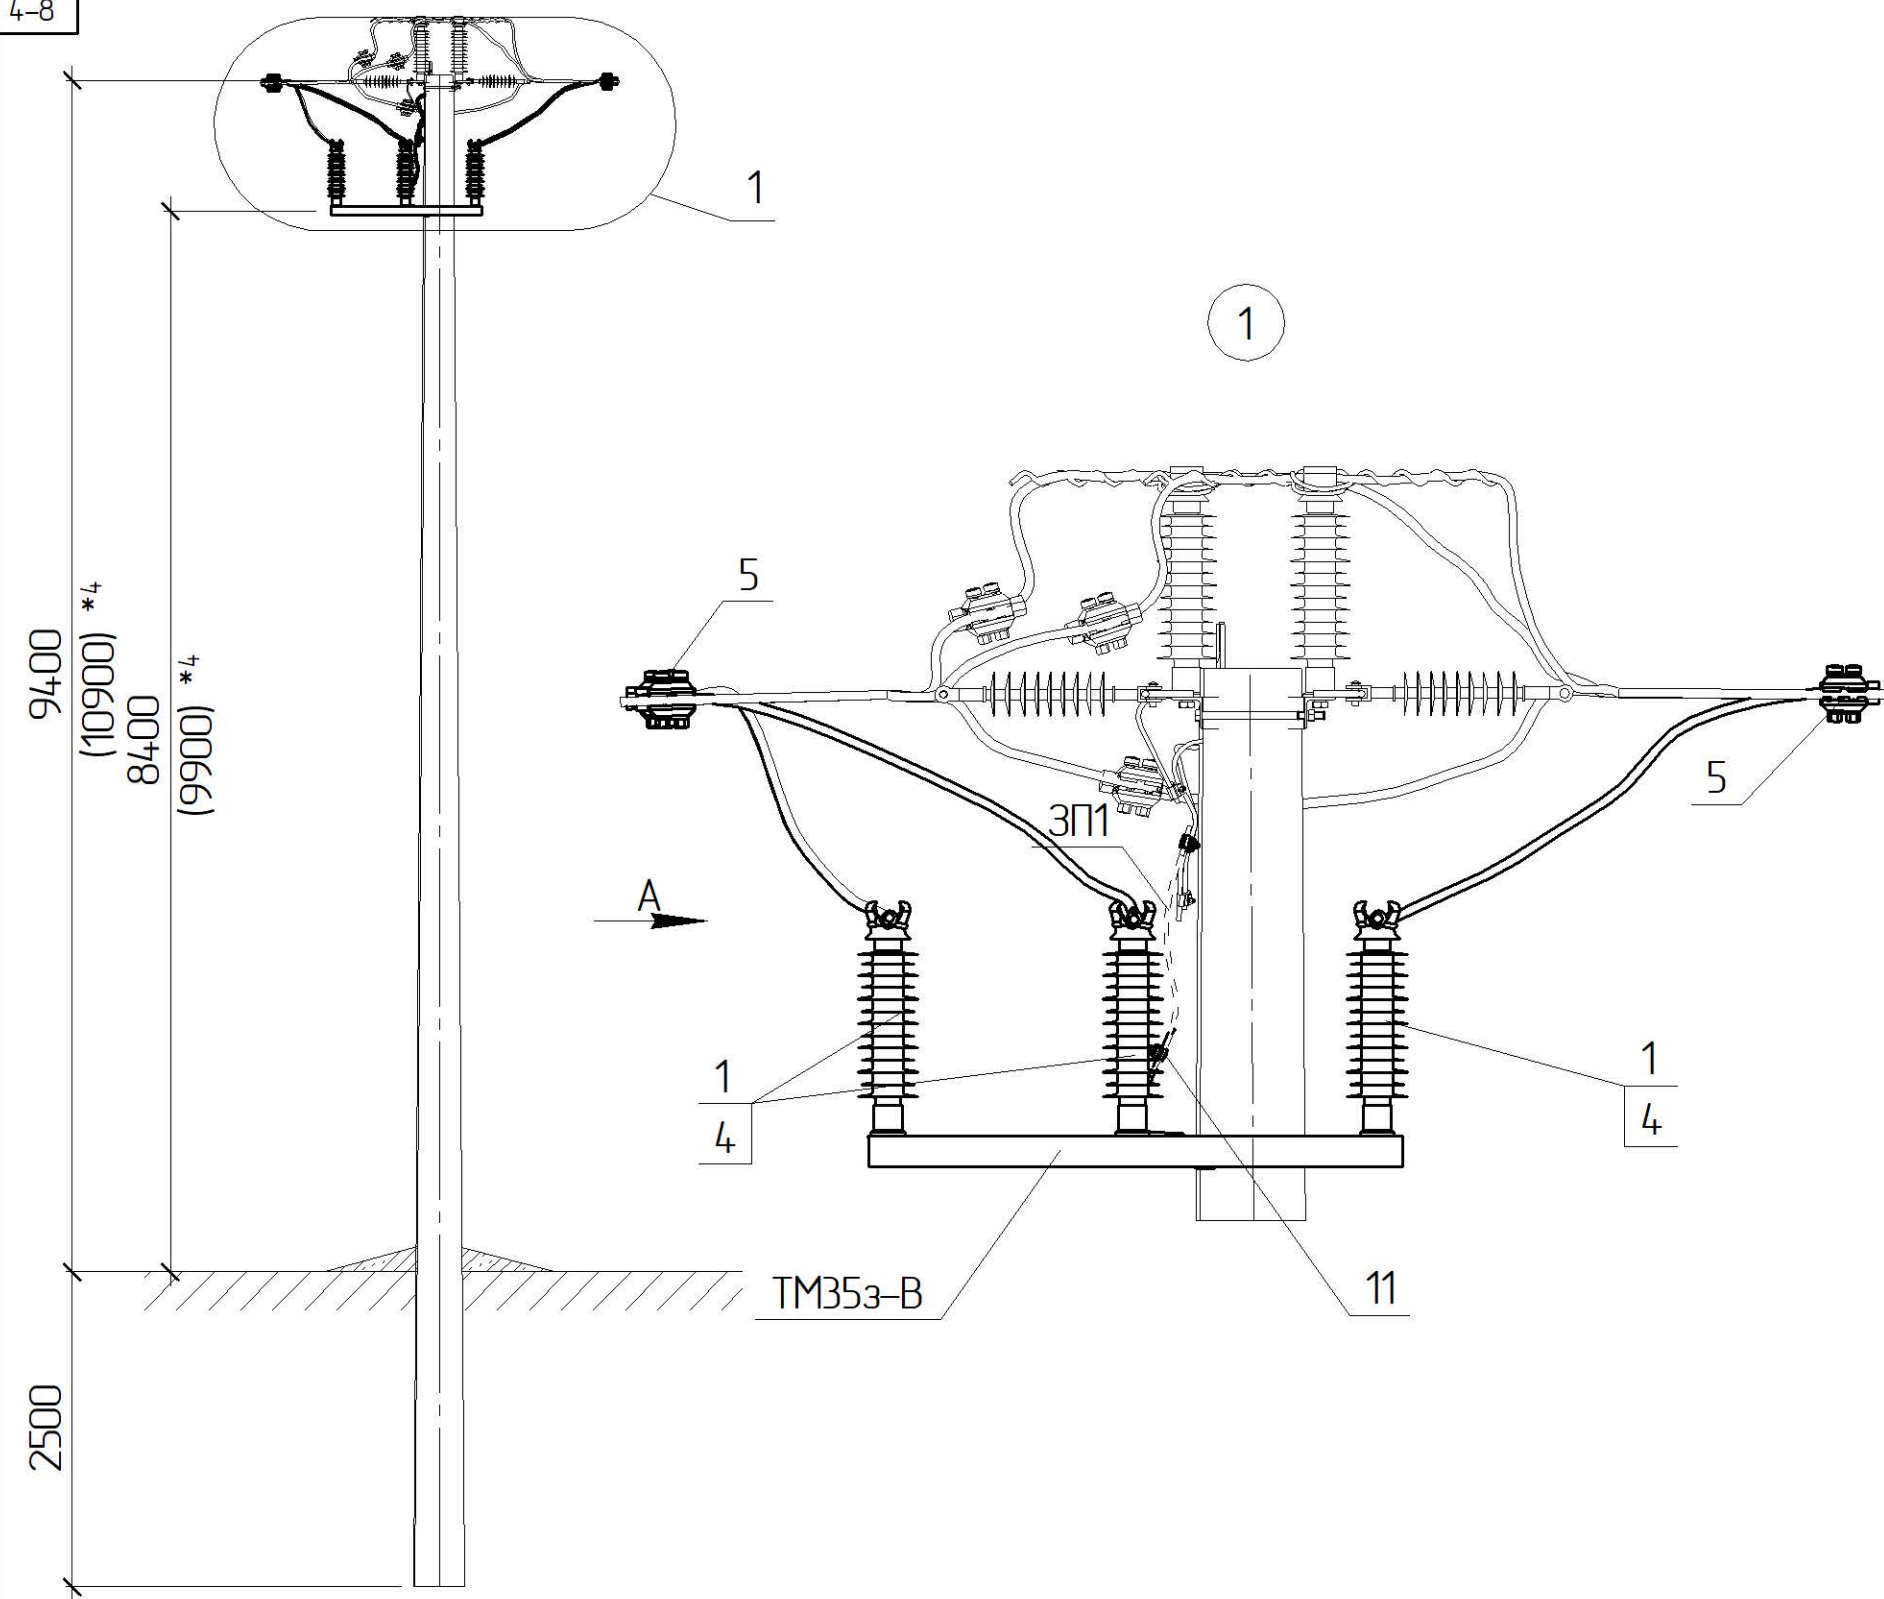

- *1 Тип арматури залежить від перерізу проводу магістралі, див 1.19/7
 *4 Значення у дужках наведені для опори зі стояком СК135
 *7 Замість анкерної опори може бути розташоване КРПЗ-35 кВ з повітряним вводом. В цьому випадку в прогоні відгалуження не повинно бути проїзду

1.19/4-03						Стадія	Аркуш	Аркушів
Улаштування відгалуження від анкерної опори ЧВ353-3						РП	1	2
ТОВ „ЕНЕРГОЛІГА” Київ 2019								

Прив'язаний	Зм.	Кільк.	Арк.	№ док.	Підпис	Дата
ГП				Журавльов	<i>[Signature]</i>	11.19
Н.контр.				Ковальчук	<i>[Signature]</i>	11.19
Перевір.				Скребунов	<i>[Signature]</i>	11.19
Розроб.				Ястреба	<i>[Signature]</i>	11.19
Інв. №						

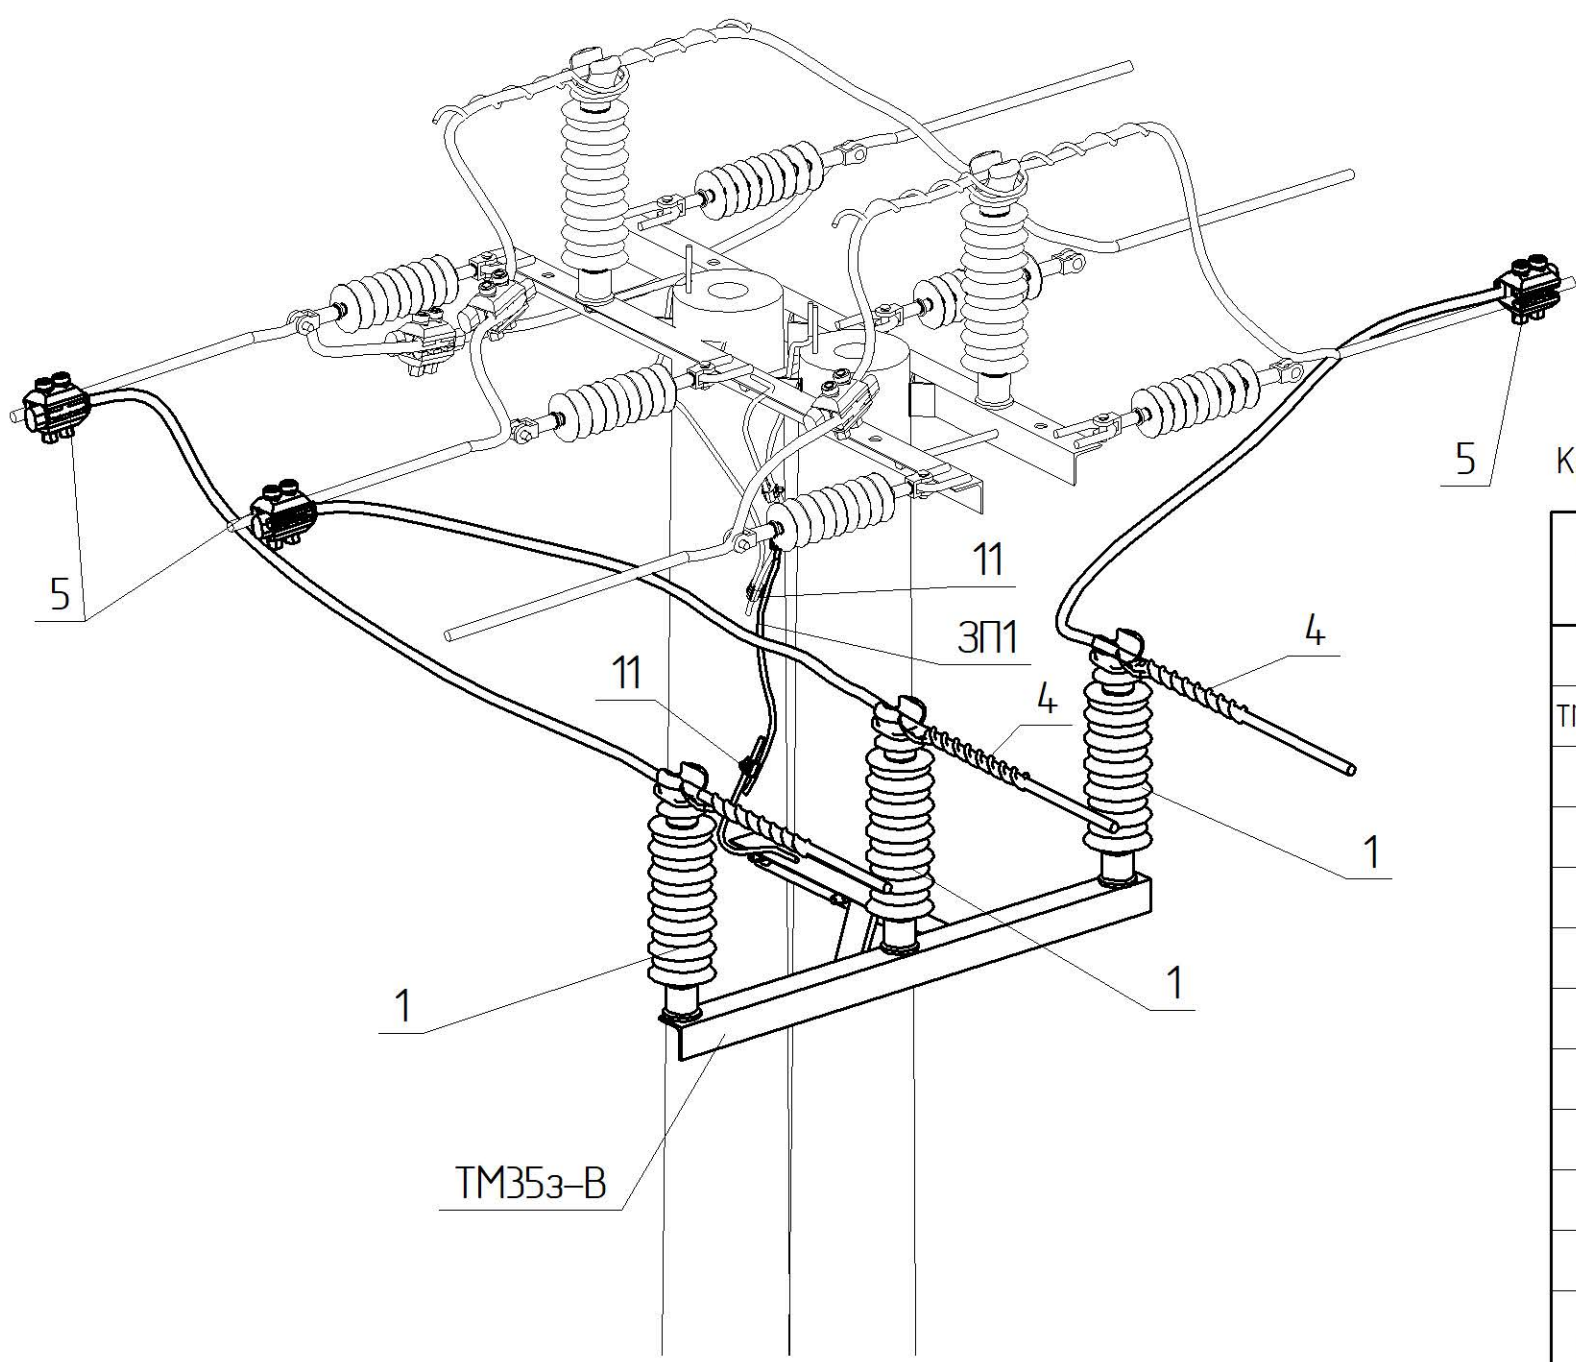

Креслення читати разом з кресленням 1.19/3-02 [03; 04]

Поз.	Позначення	Найменування	Кільк.	Маса од. кг	Примітка
Сталеві конструкції:					
TM353-B	1.19/6-12	Траверса TM353-B	1	16,85	
32	ДСТУ ГОСТ 7798-2008	Болт М24х35	3	0,14	
38	ГОСТ 11371-78	Шайба 24	3	0,02	
39	ГОСТ 6402-70	Шайба пружинна 24	3	0,02	
3П1	ДСТУ 4738-2007 ISO 1461:2009	Ст. круг φ10 В2 з цинковим покриттям, L=1 п.м.	1	0,62	
Всього на опорі, кг				12,63	
Лінійна арматура:					
1 *1	PSI 42 RD	Ізолятор стрижневий	3	3,85	
4 *1	PLTDT3 C	В'язка одностороння діелектрична	3	0,19	70-95 мм²
	PLTDT4 C			0,2	120-185 мм²
5 *1	TTDC45401 AT FD	Затискач проколюючий 35 кВ	3	0,45	70-120 мм²
	TTDC45501 AT FD			0,48	185 мм²
11	PGA 101	Затискач плашковий	2	0,055	
Додаткове обладнання					

Інв. № ориг.	Підпис і дата	Зам. інв. №





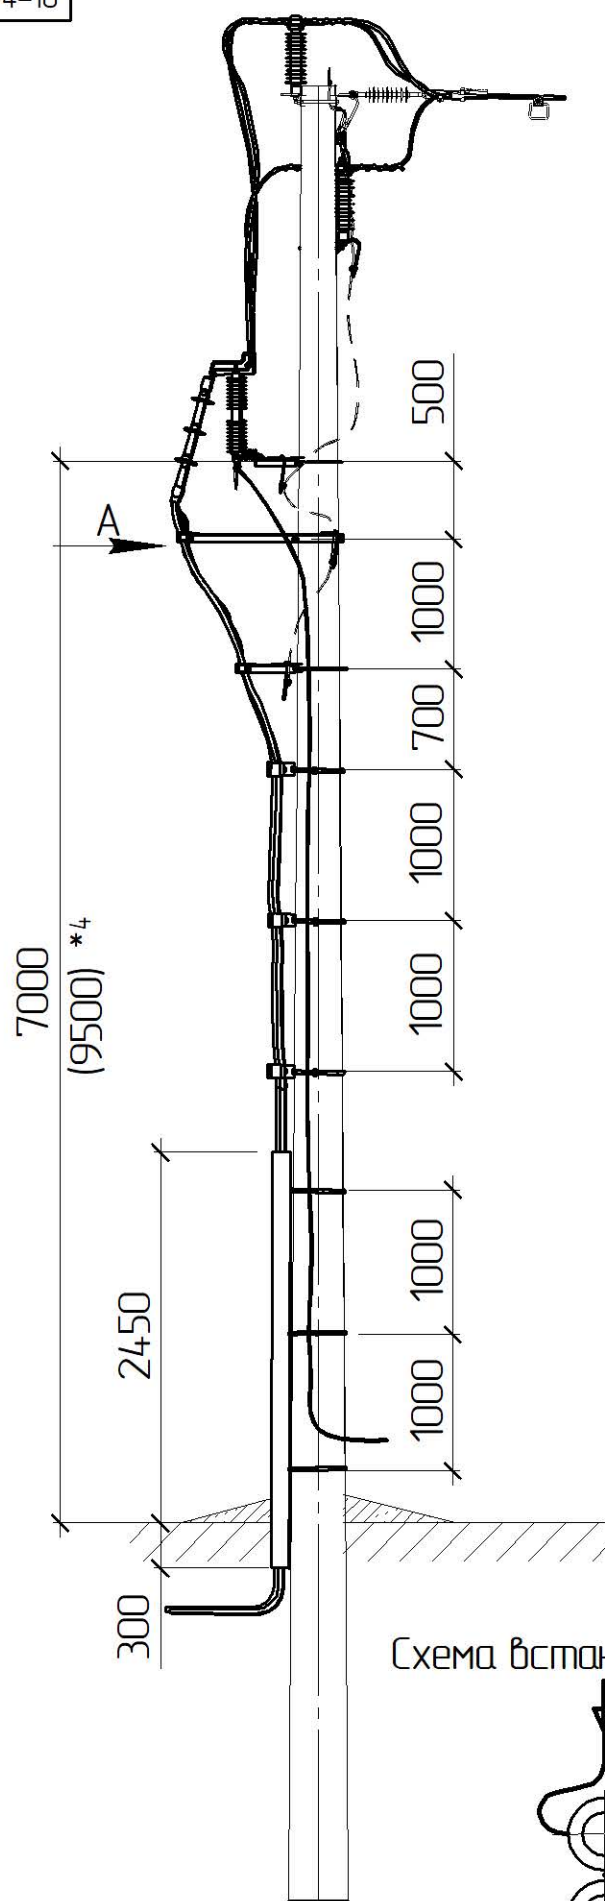


Схема встановлення опори

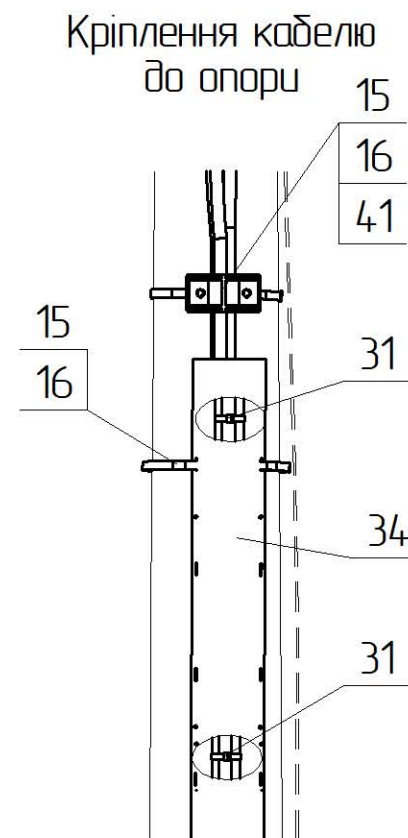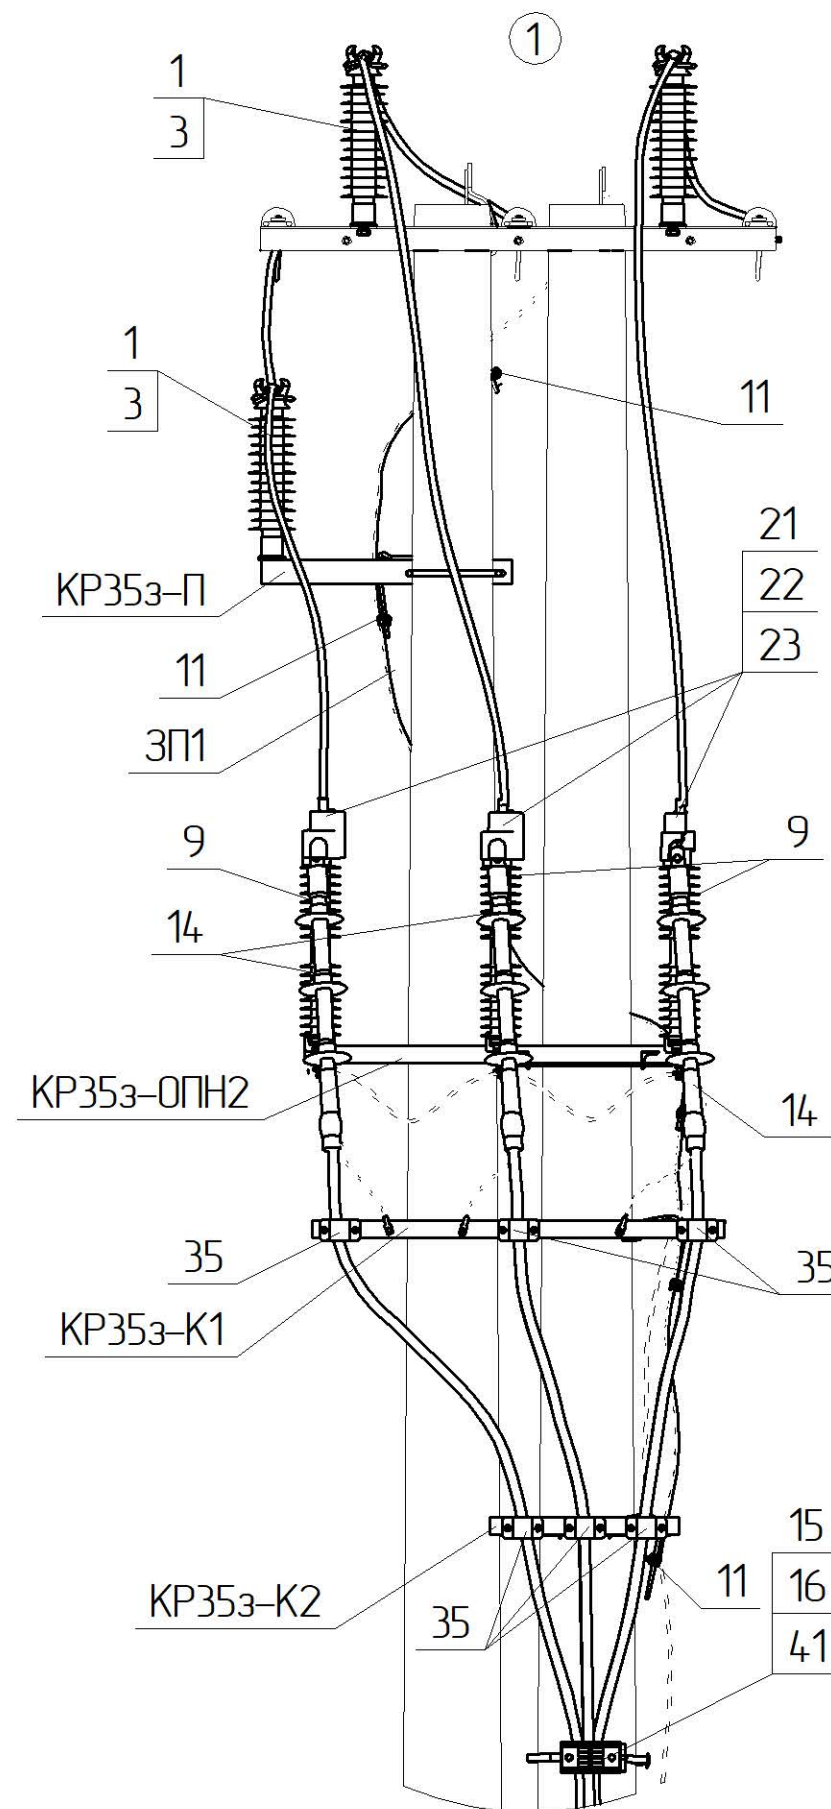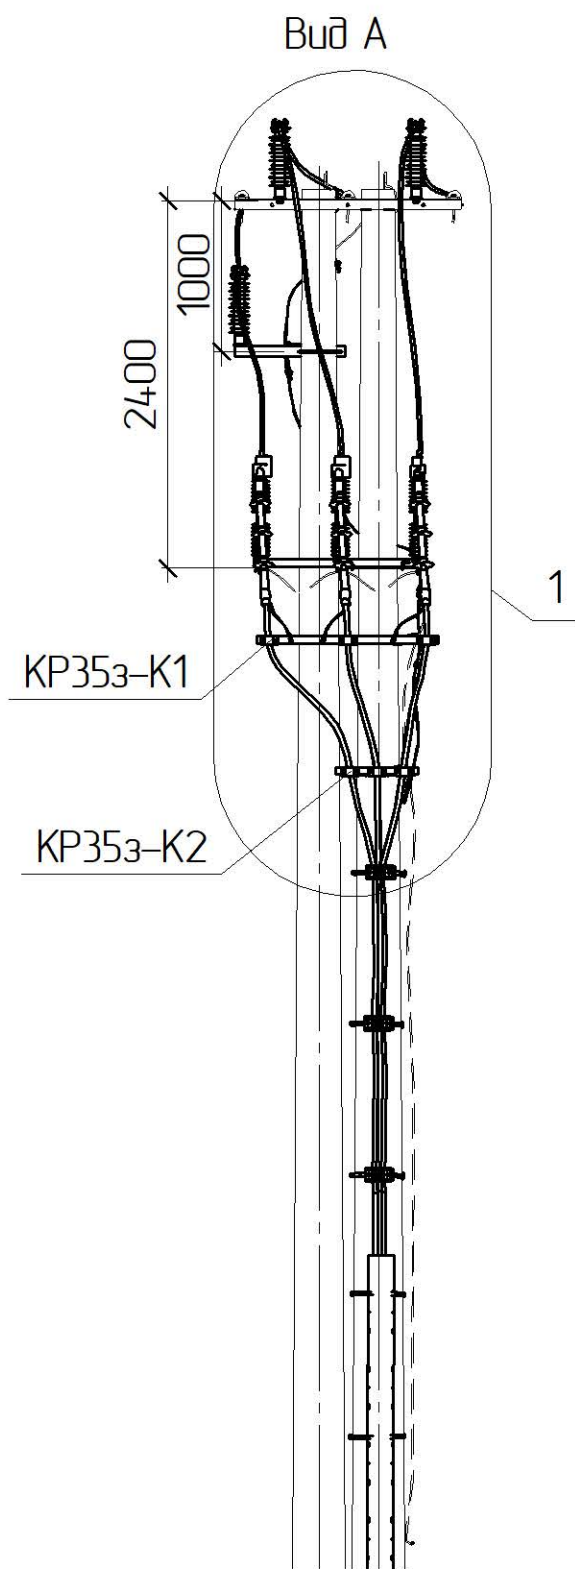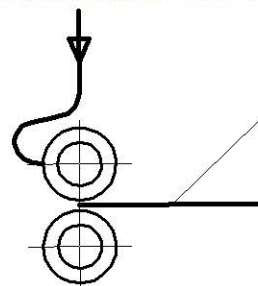

*1 Тип арматури залежить від перерізу проводу магістралі, див 1.19/7
 *4 Значення у дужках наведені для опори зі стояком СК135
 *8 Тип кабельної муфти залежить від типу та перерізу кабелю

Прив'язаний

Інв. №


Зм.	Кільк.	Арк.	№ док.	Підпис	Дата
ГП		Журавльов			11.19
Н.контр.		Кобальчук			11.19
Перевір.		Скребунов			11.19
Розроб.		Ястреба			11.19

1.19/4-04

Встановлення кабельної муфти
на кінцевій опорі
КМ353-1

Стадія	Аркуш	Аркушів
РП	1	2

ТОВ „ЕНЕРГОЛІГА”
Київ 2019

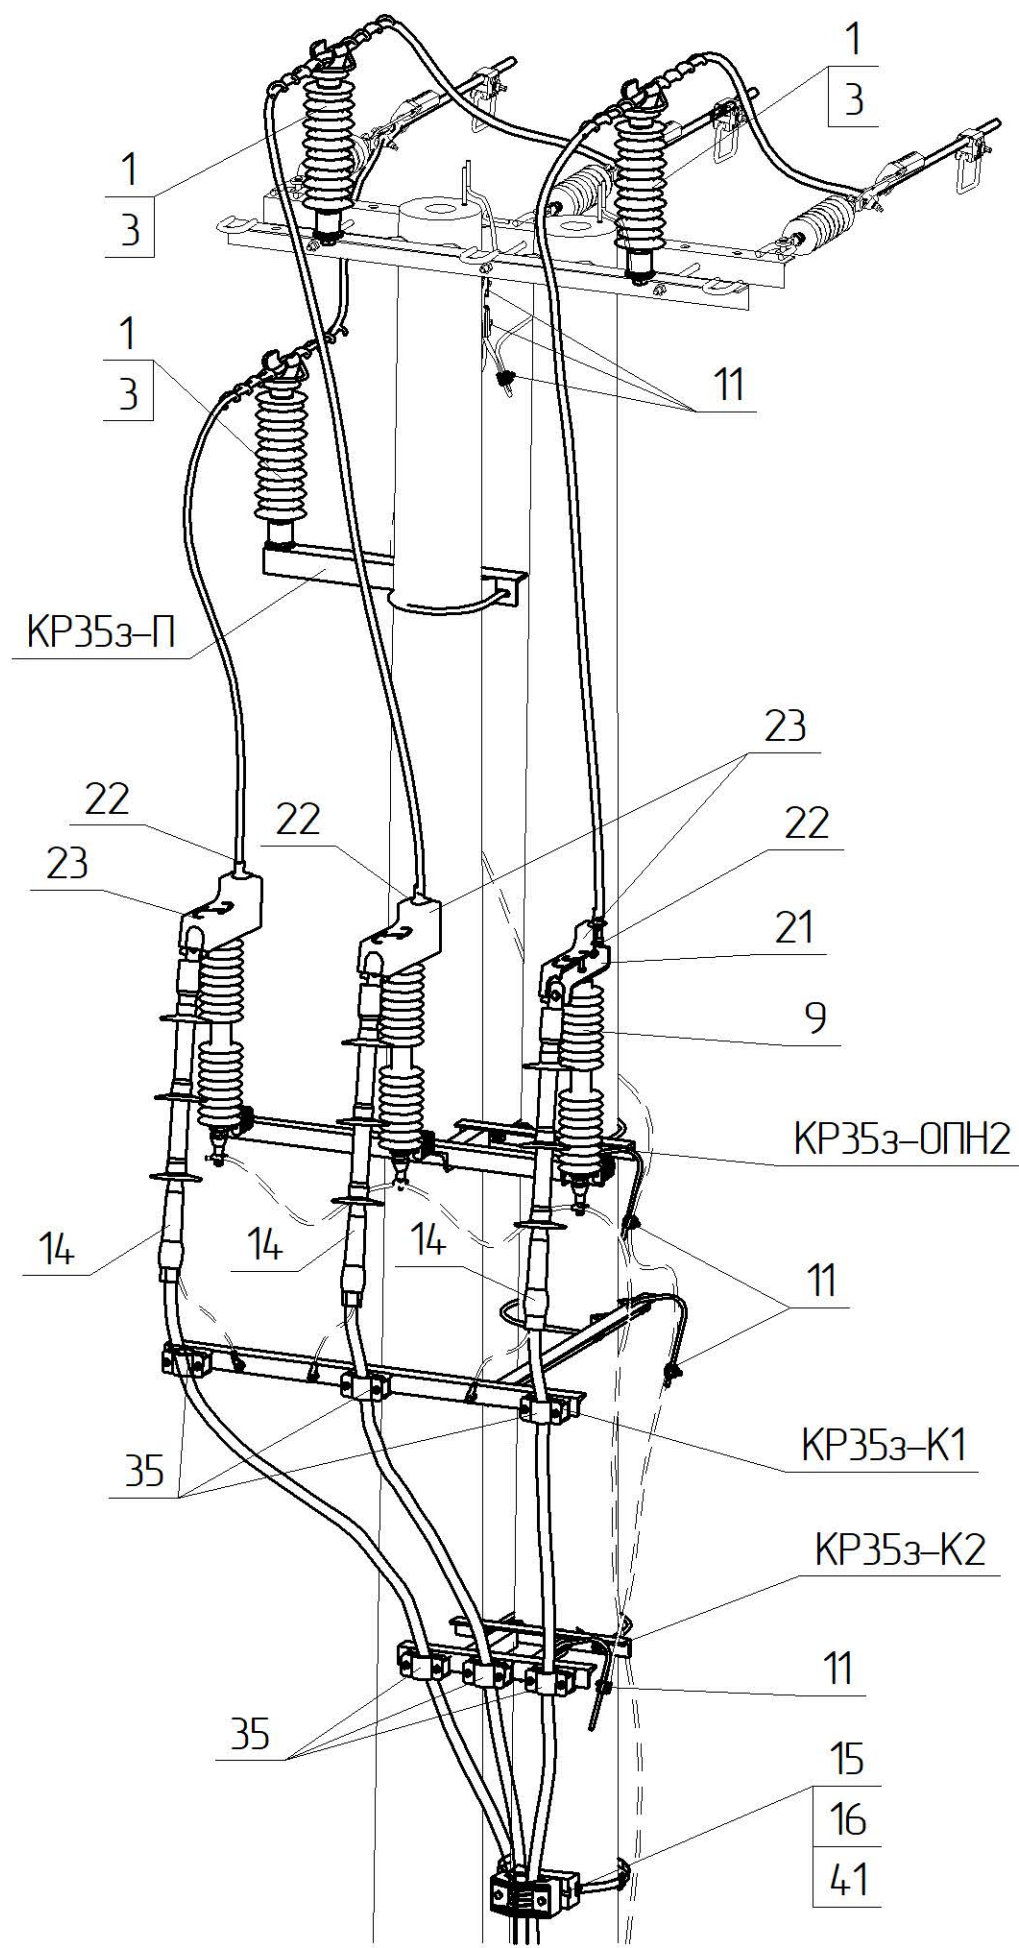

Креслення читати разом з кресленням 1.19/3-05.
Обмежувачі ОПН приєднуються до заземлювача окремим ЗП

Поз.	Позначення	Найменування	Кільк.	Маса од. кз	Примітка
Сталеві конструкції:					
15	IF 207	Бандажна стрічка, L=8 п.м.	1	0,96	
16	CF 20	Скріпа	8	0,01	
32	ДСТУ ГОСТ 7798-2008	Болт М24х35	3	0,14	
38	ГОСТ 11371-78	Шайба 24	3	0,02	
39	ГОСТ 6402-70	Шайба пружинна 24	3	0,02	
КР35з-П	1.19/6-14	Кронштейн КР35з-П	1	7,33	
КР35з-К1	1.19/6-16	Кронштейн КР35з-К1	1	19,18	
КР35з-К2	1.19/6-17	Кронштейн КР35з-К2	1	10,16	
КР35з-ОПН2	1.19/6-22	Кронштейн КР35з-ОПН2	1	14,21	
ЗП1	ДСТУ 4738:2007 ISO 1461:2009	Ст. круг ϕ 10 В2 з цинковим покриттям, L=13 п.м.	1	8,06	
	Всього на опорі, кз			57,9	
Лінійна арматура:					
1 *1	PSI 42 RD	Ізолятор стрижневий	3	3,85	
3 *1	PLDT3 CR	В'язка спіральна діелектрична	3	0,20	70-95 мм ²
	PLDT4 CR			0,21	120-185 мм ²
9	AZC 492	Обмежувач перенапруг з роз'єднувачем	3	5,0	
11	PGA 101	Затискач плашковий	8	0,055	
14 *8	EZUETH 42 70-240 CM	Кінцева кабельна муфта із зшитого поліетилену	1	2,2	
	EZUIRF 42 70-240 CM			2,2	
21	Шина алюмінієва	Шина алюмінієва з отворами 80х8 L=0,3 м	3	0,51	
22 *1	CNA_G28	Затискач апаратний	3	0,15	
23	Захисний кожух на ОПН	Захисний кожух на ОПН	3	0,05	
31	CCE 550-12.7	Стяжний ремінець для фіксації кабелю, L=550 мм	3	0,05	
34	GPC-P 120	Захисна накладка для кабелю	1	3,2	
35	BS 35-50	Утримувач для кабелю	6	0,15	
41	KP 29-41 MB	Утримувач для 3х одножильних кабелів	3	0,25	

Зам. інв. №	
Підпис і дата	
Інв. № ориг.	


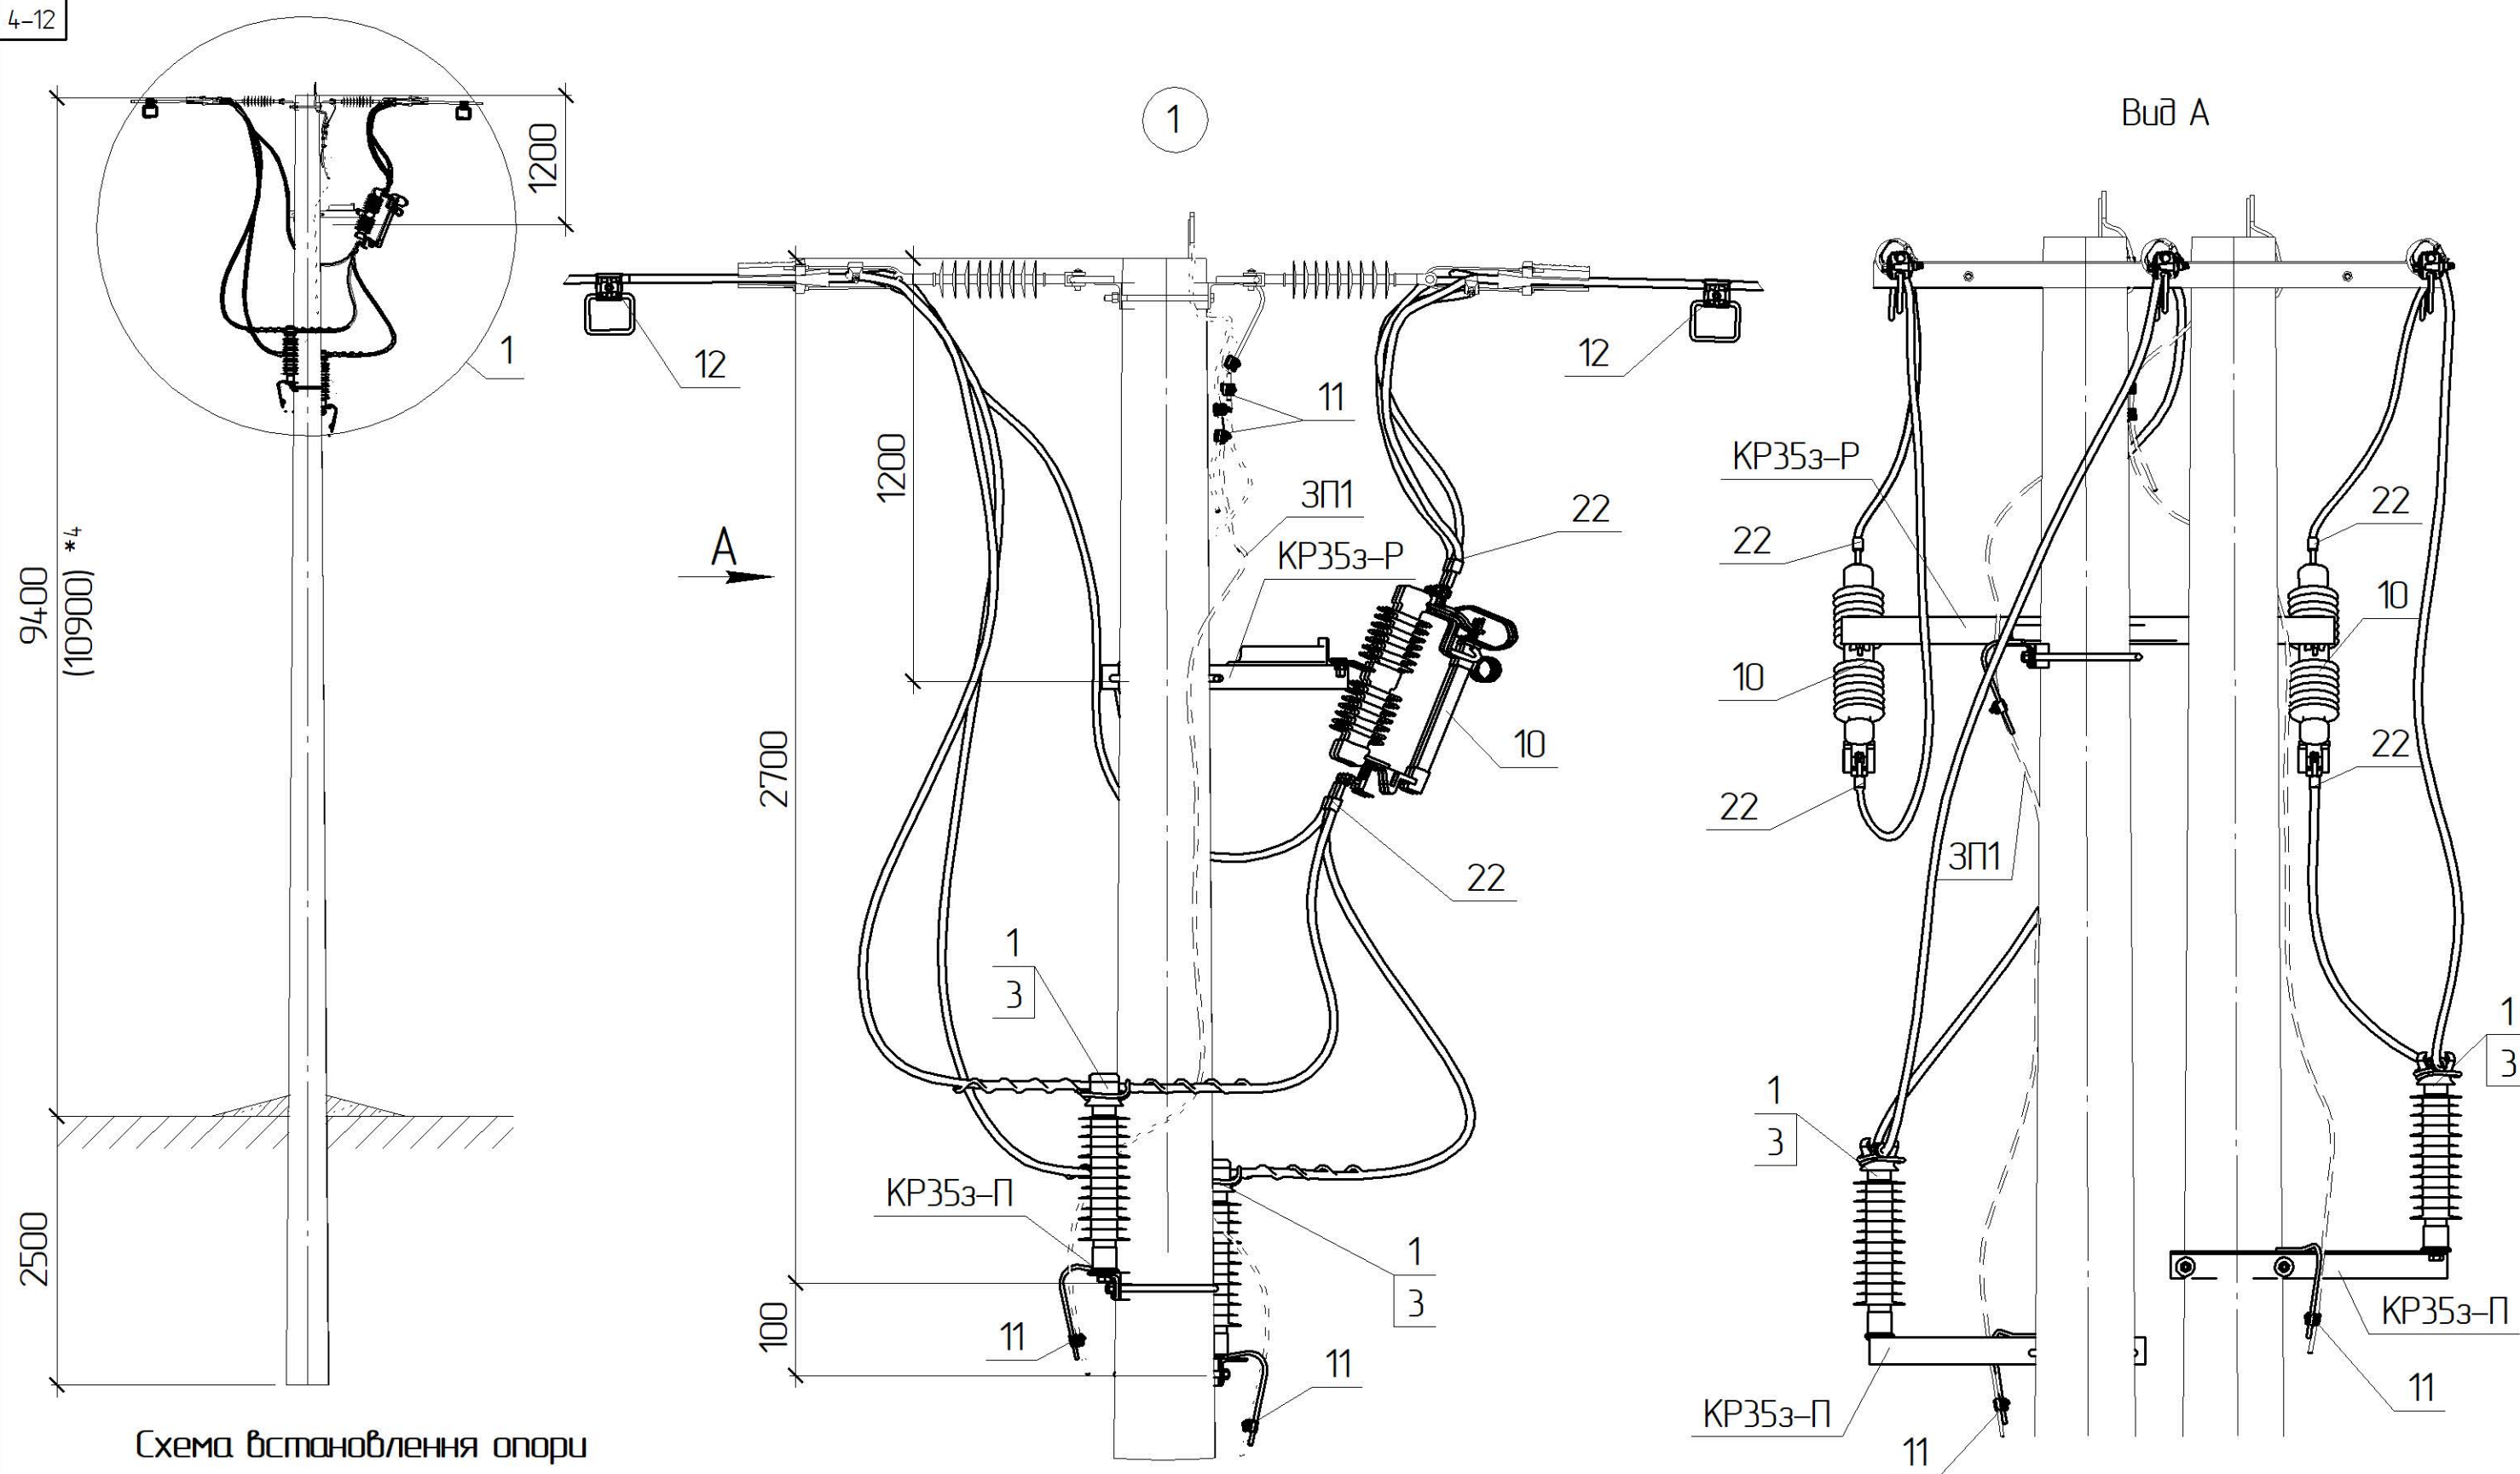


Схема встановлення опори

Магістраль П/13 35 кВ

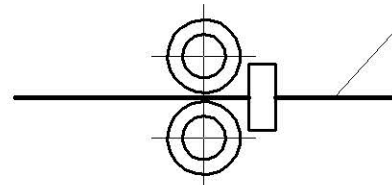

*1 Тип арматури залежить від перерізу проводу магістралі, див 1.19/7
 *4 Значення у дужках наведені для опори зі стояком СК135


Прив'язаний

Зм.	Кільк.	Арк.	№ док.	Підпис	Дата
ГП		Журавльов			11.19
Н.контр.		Ковальчук			11.19
Перевір.		Скребунов			11.19
Розроб.		Ястреба			11.19
Інв. №					

1.19/4-05

Встановлення роз'єднувача
на анкерній опорі
Р353-1


Стадія	Аркуш	Аркушів
РП	1	2
 ТОВ „ЕНЕРГО/ЛІГА” Київ 2019		

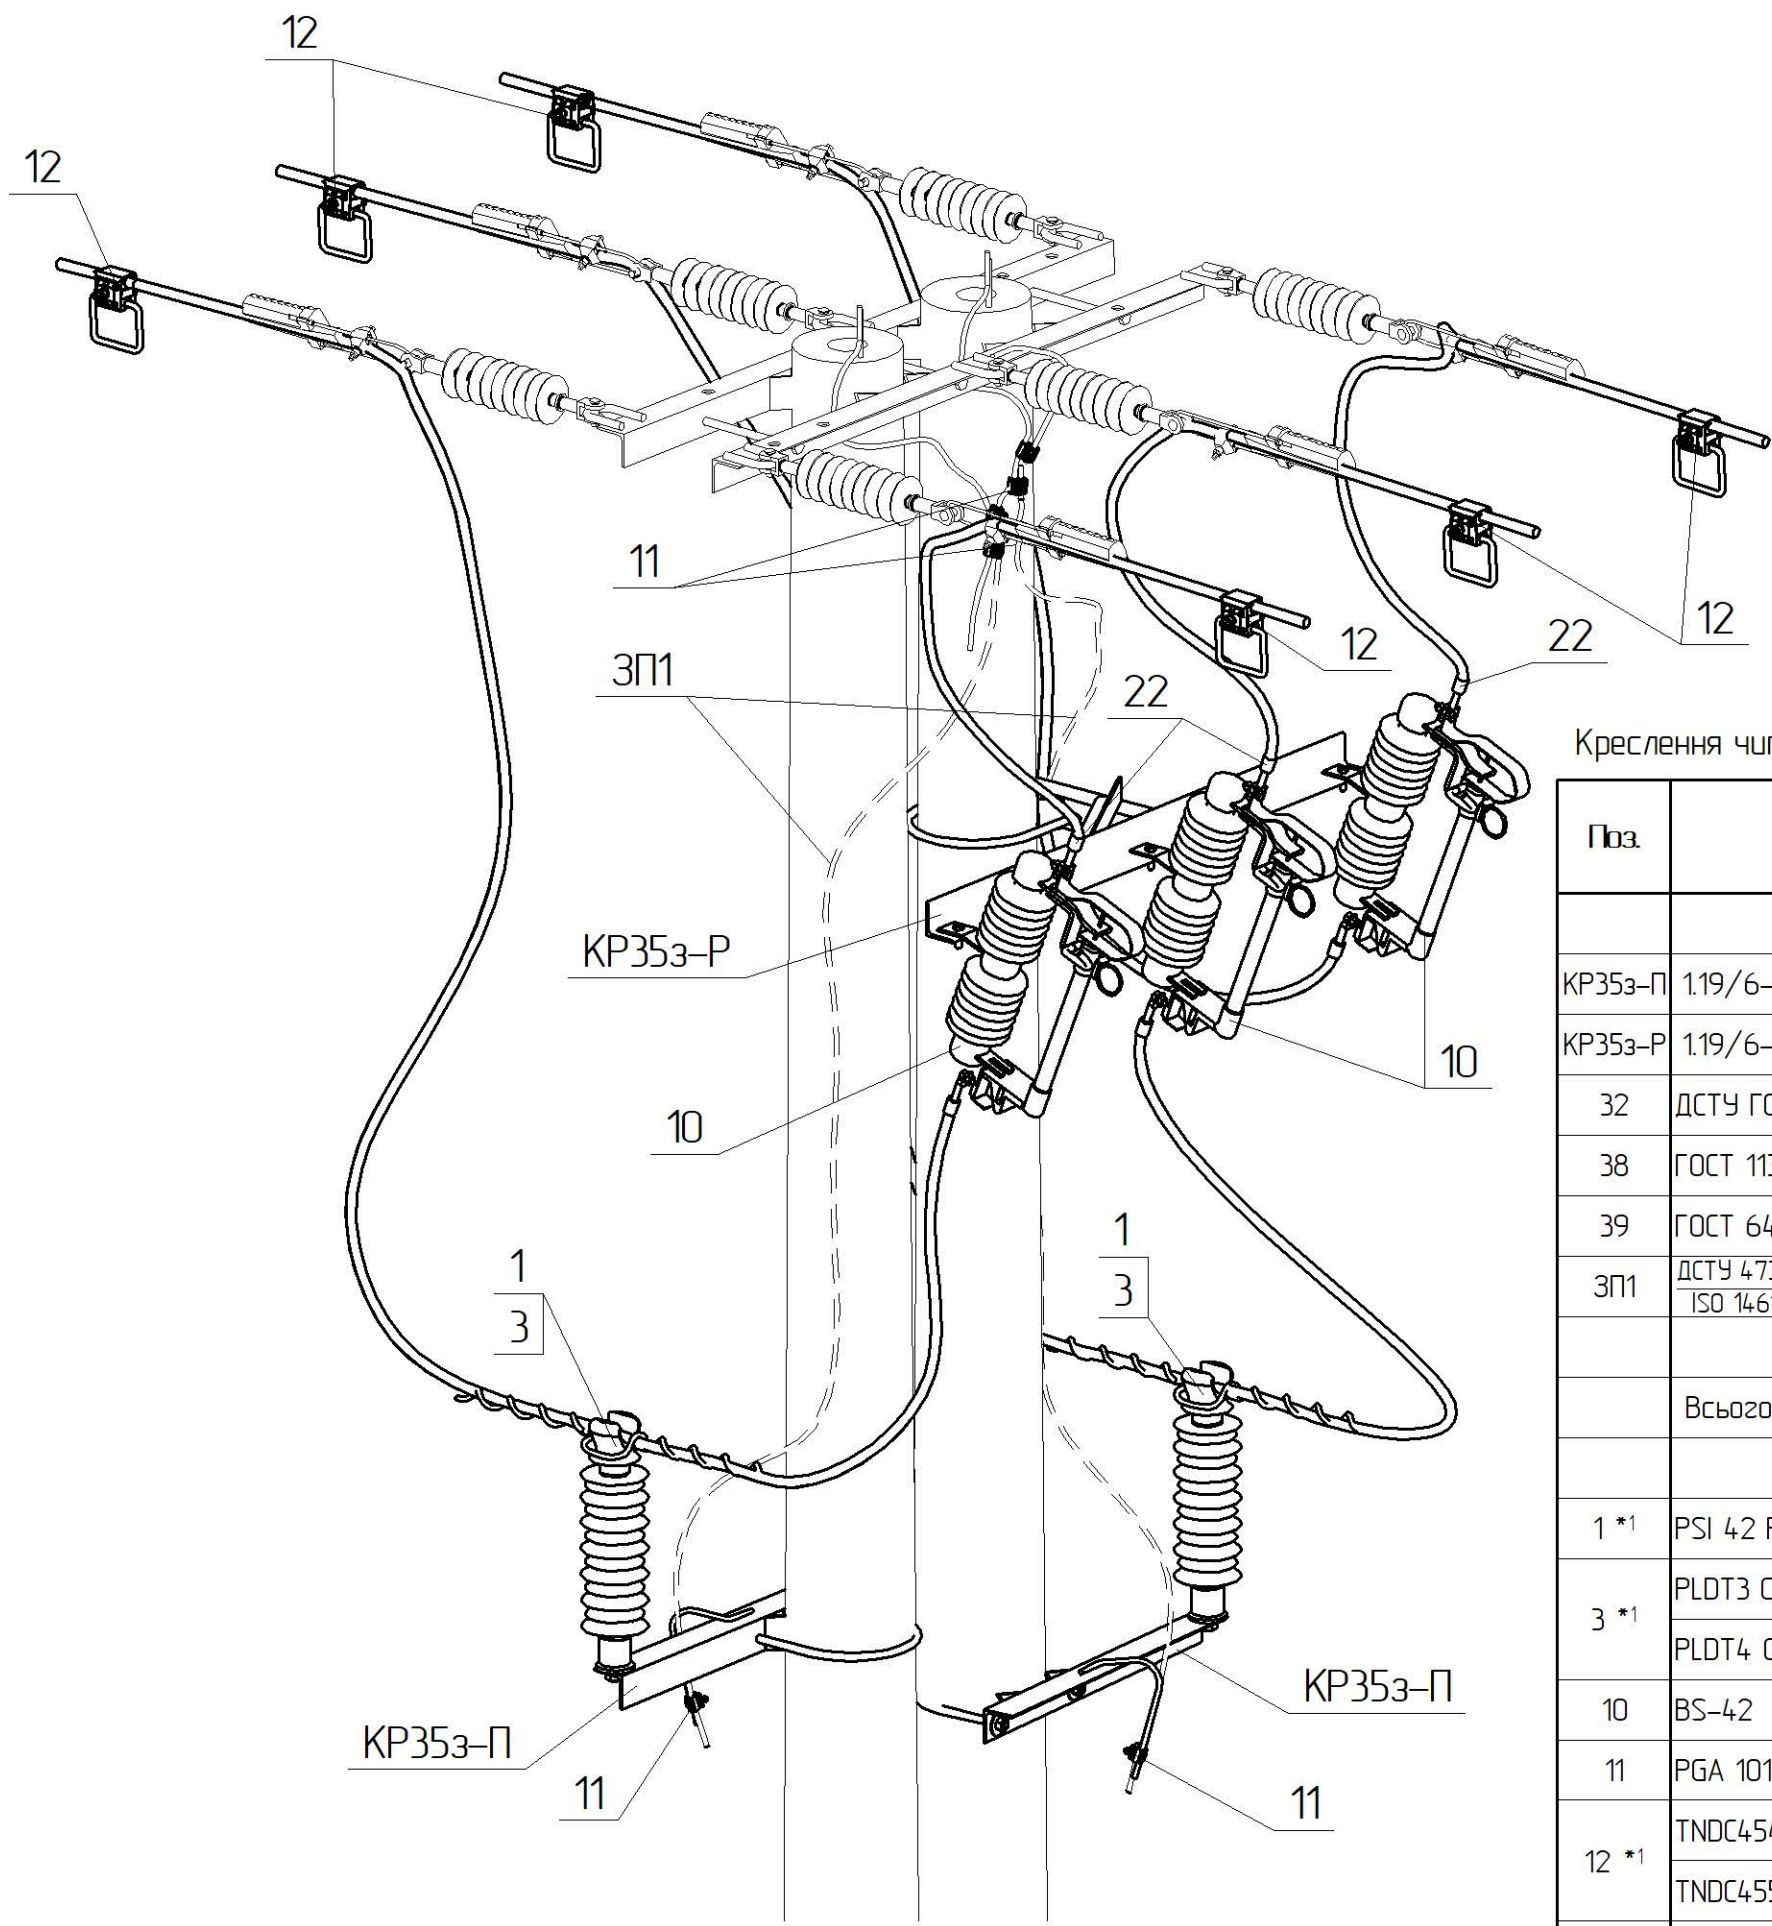

Креслення читати разом з кресленням 1.19/3-02 [03], [05].

Поз.	Позначення	Найменування	Кільк.	Маса од. кз	Примітка
Сталеві конструкції:					
КР35з-П	1.19/6-14	Кронштейн КР35з-П	2	7,33	
КР35з-Р	1.19/6-18	Кронштейн КР35з-Р	1	15,06	
32	ДСТУ ГОСТ 7798-2008	Болт М24х35	2	0,14	
38	ГОСТ 11371-78	Шайба 24	2	0,02	
39	ГОСТ 6402-70	Шайба пружинна 24	2	0,02	
ЗП1	ДСТУ 4738:2007 ISO 1461:2009	Ст. круг $\phi 10$ В2 з цинковим покриттям, L=4 п.м.	1	2,48	
Всього на опорі, кг				25,36	
Лінійна арматура:					
1 *1	PSI 42 RD	Ізолятор стрижневий	2	3,85	
3 *1	PLDT3 CR	В'язка спіральна діелектрична	2	0,2	70-95 мм ²
	PLDT4 CR			0,21	120-185 мм ²
10	BS-42	Запобіжник-роз'єднувач	3	6,2	
11	PGA 101	Затискач плашковий	5	0,055	
12 *1	TNDC45401FABI95U	Оперативний затискач зі скобою	6	0,52	70-120 мм ²
	TNDC45501FABI95U			0,55	185 мм ²
22*1	CN2AA_G28	Затискач апаратний	6	0,15	

Зам. інв. №	
Підпис і дата	
Інв. № ориг.	

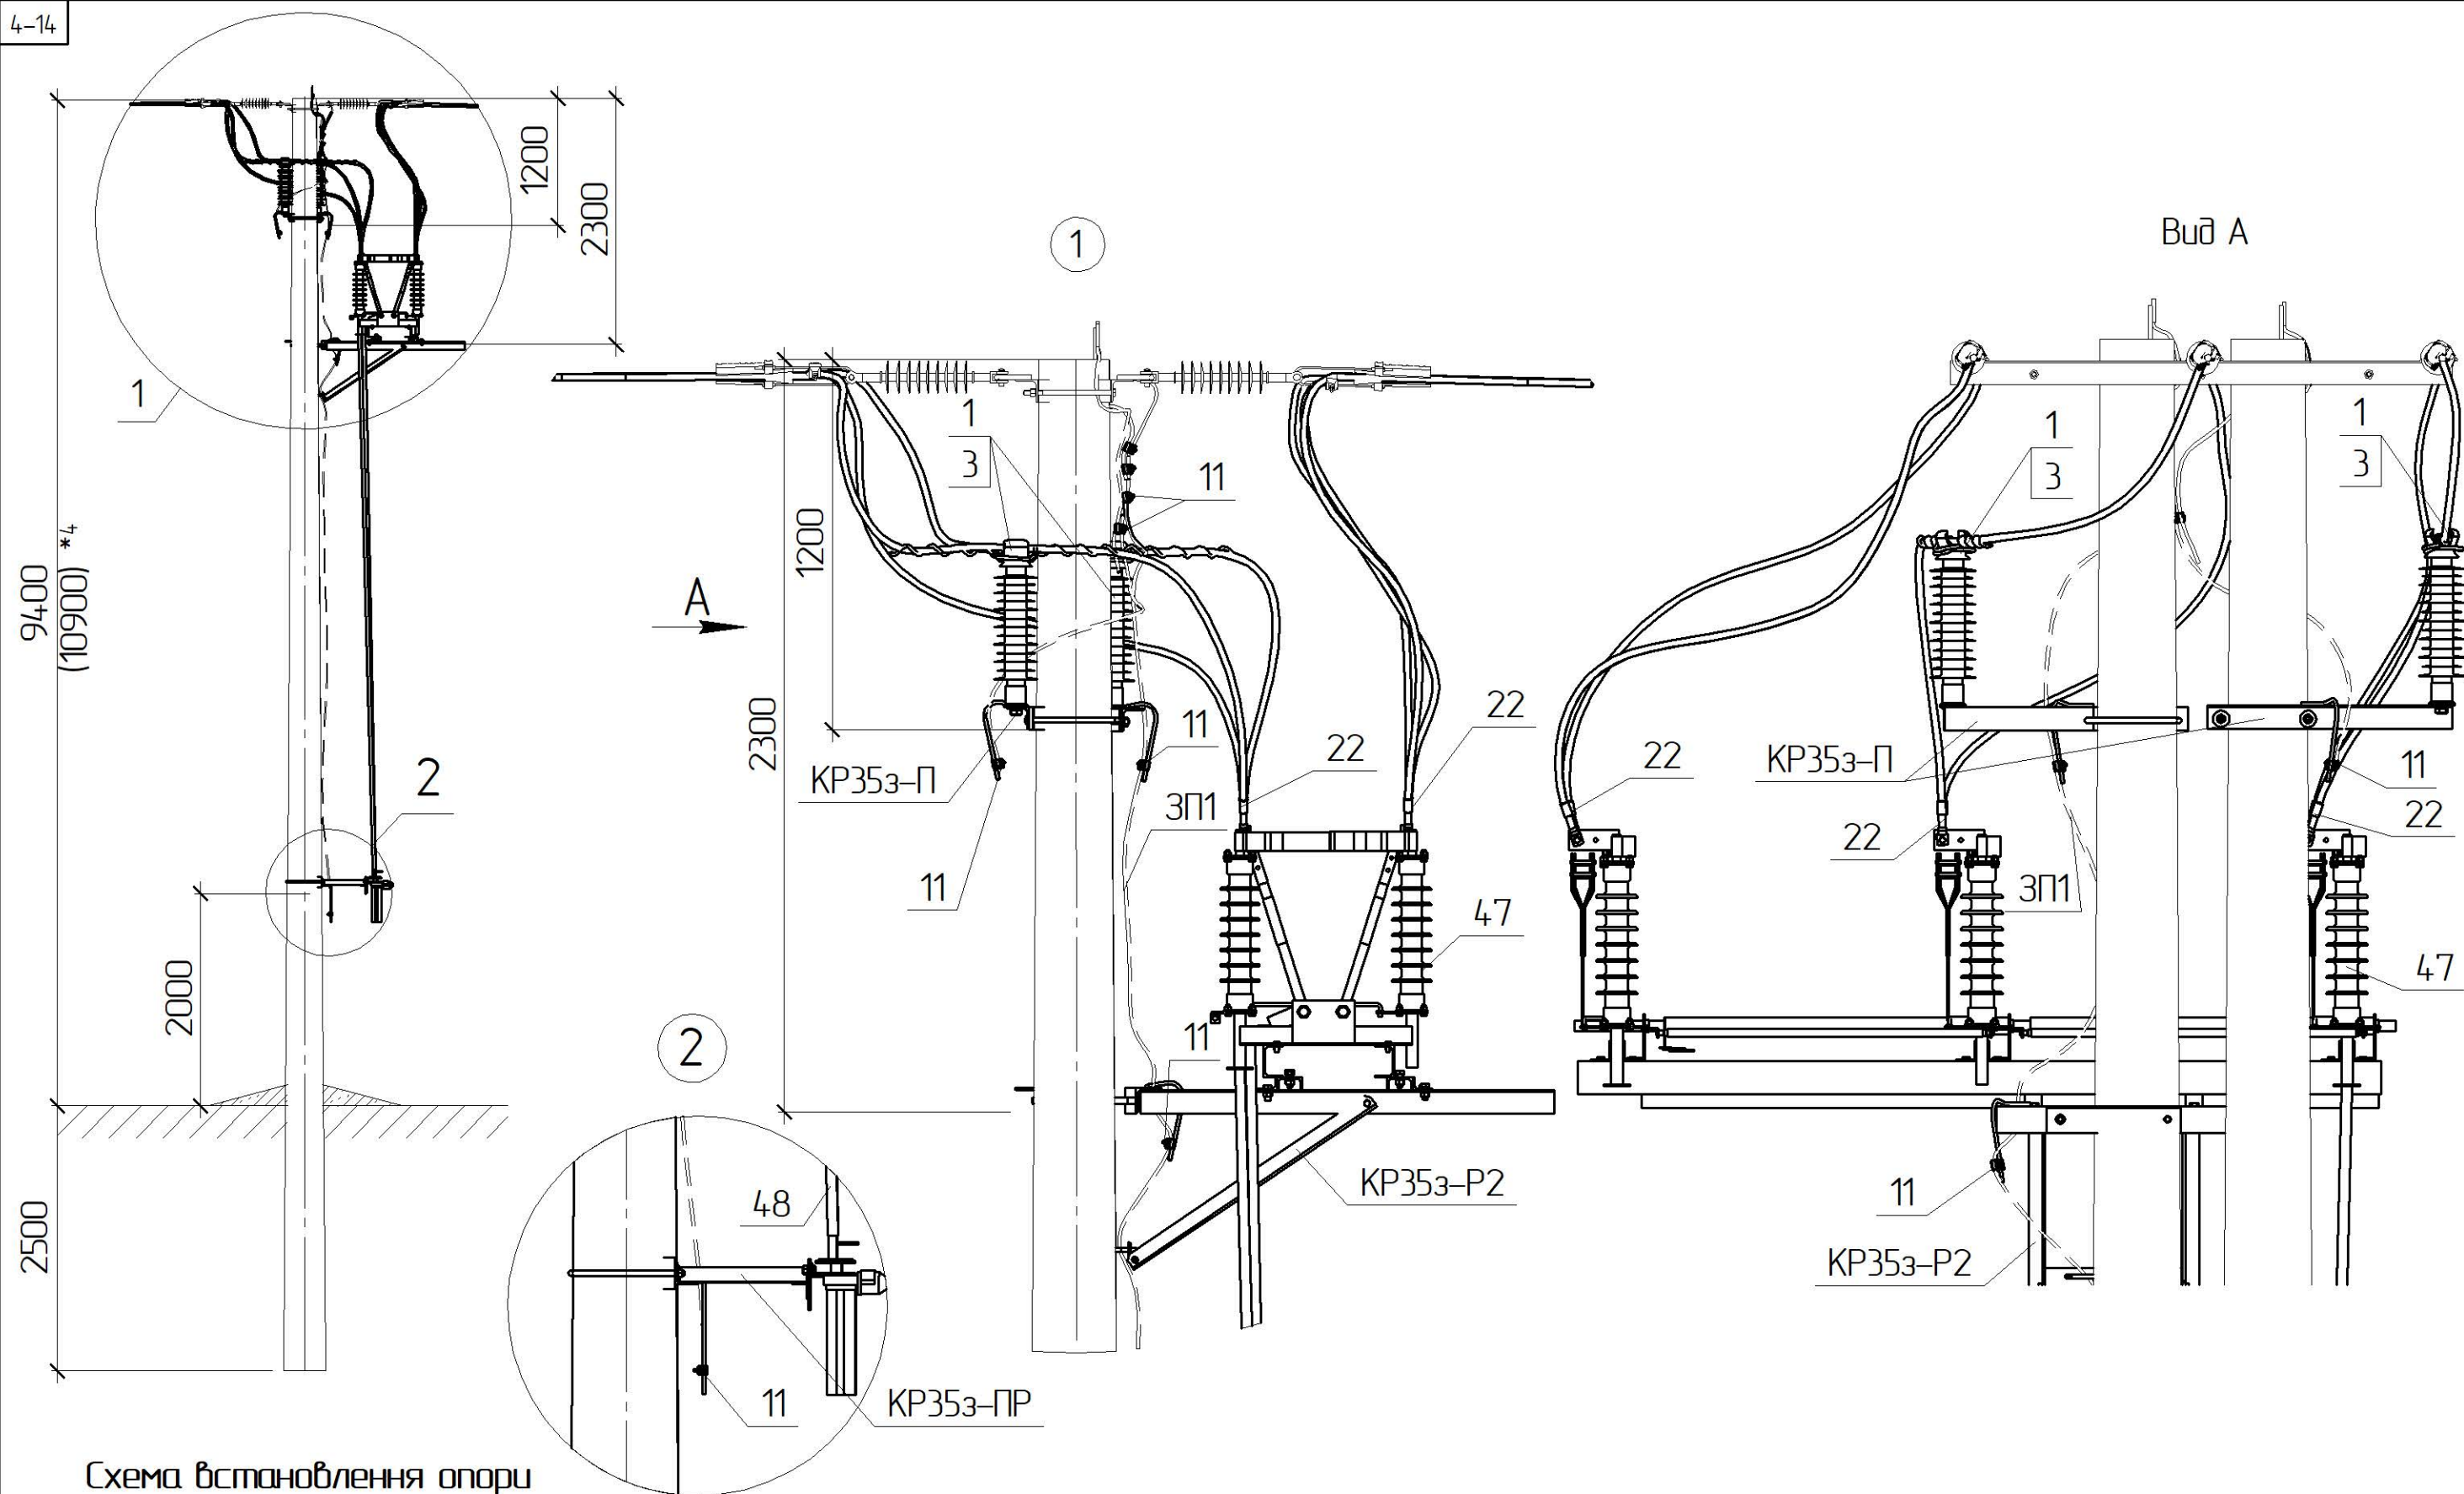

*1 Тип арматури залежить від перерізу проводу магістралі, див 1.19/7
 *4 Значення у дужках наведені для опори зі стояком СК135

Прив'язаний

Інв. №


Зм.	Кільк.	Арк.	№ док.	Підпис	Дата
ГП		Журавльов			11.19
Н.контр.		Ковальчук			11.19
Перевір.		Скребунов			11.19
Розроб.		Ястреба			11.19

1.19/4-06

Встановлення роз'єднувача
на анкерній опорі
Р353-2

Стадія	Аркуш	Аркушів
РП	1	2

ТОВ „ЕНЕРГОЛІГА”
Київ 2019

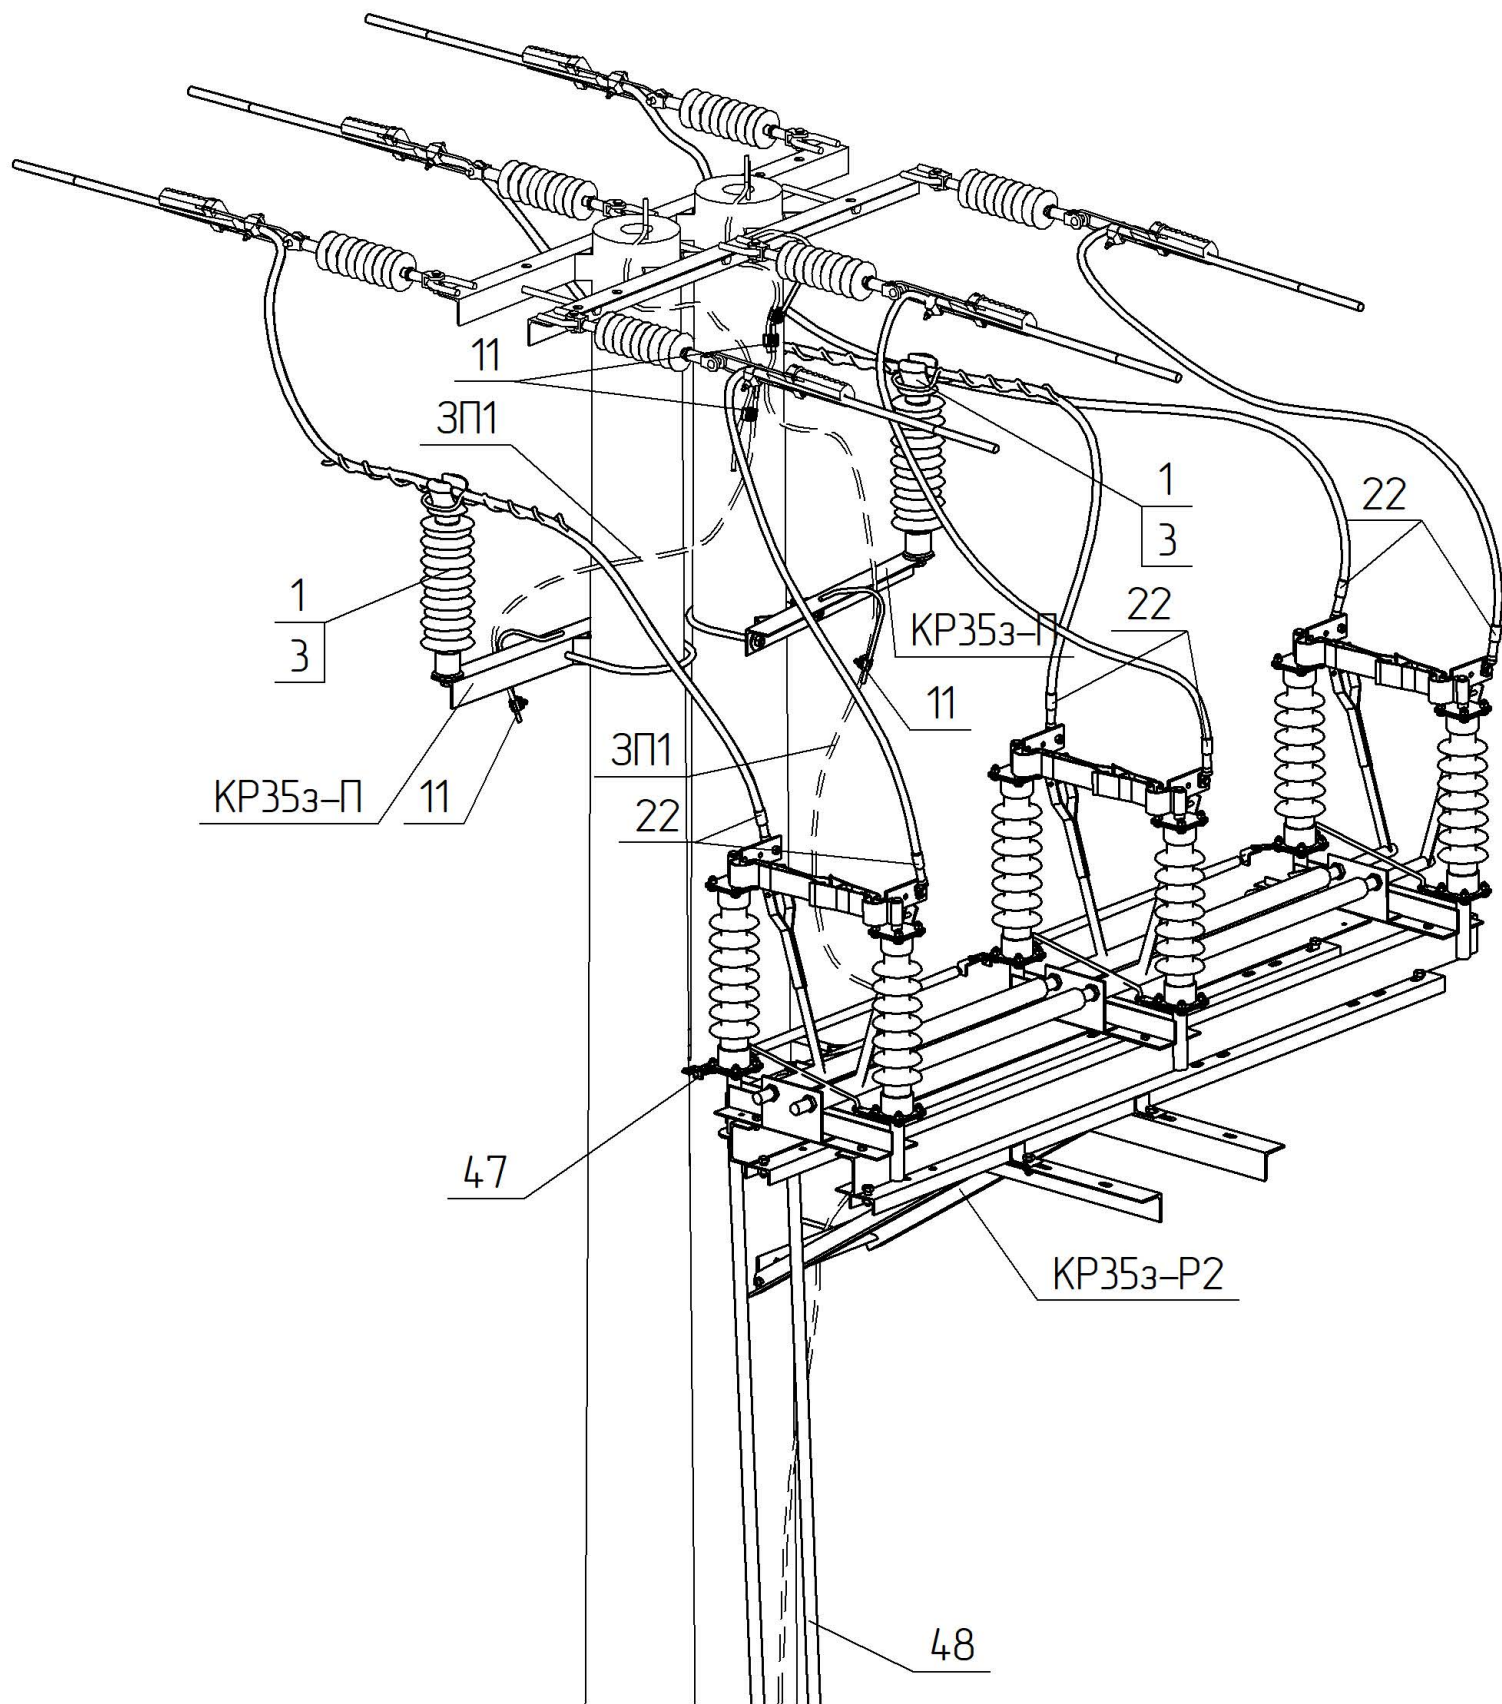

Креслення читати разом з кресленням 1.19/3-02 [03], [05].

Поз.	Позначення	Найменування	Кільк.	Маса од. кг	Примітка
Сталеві конструкції:					
KP353-П	1.19/6-14	Кронштейн KP353-П	2	7,33	
KP353-P2	1.19/6-20	Кронштейн KP353-P2	1	23,65	
KP353-ПР	2.19/3-КМ6	Кронштейн KP353-ПР	1	9,79	
32	ДСТУ ГОСТ 7798:2008	Болт М24х35	2	0,14	
38	ГОСТ 11371-78	Шайба 24	2	0,02	
39	ГОСТ 6402-70	Шайба пружинна 24	2	0,02	
ЗП1	ДСТУ 4738:2007 ISO 1461:2009	Ст. круг $\phi 10$ В2 з цинковим покриттям, L=4 п.м.	1	2,48	
Всього на опорі, кг					
Лінійна арматура:					
1 *1	PSI 42 RD	Ізолятор стрижневий	2	3,85	
3 *1	PLDT3 CR	В'язка спіральна діелектрична	2	0,2	70-95 мм ²
	PLDT4 CR			0,21	120-185 мм ²
11	PGA 101	Затискач плашковий	6	0,055	
22*1	CN2AA_G28	Затискач апаратний	6	0,15	
47	РГ-1-35/1000 УХ/М1	Роз'єднувач 35 кВ з одним заземлюючим	1	124,4	1000 А/16 кА
	ПРГ-5Б УХ/М1	ножем, із ручним приводом			
48	ВП	Вал приводу	2	10	

Інв. № ориг.	Підпис і дата	Зам. інв. №

Вид А




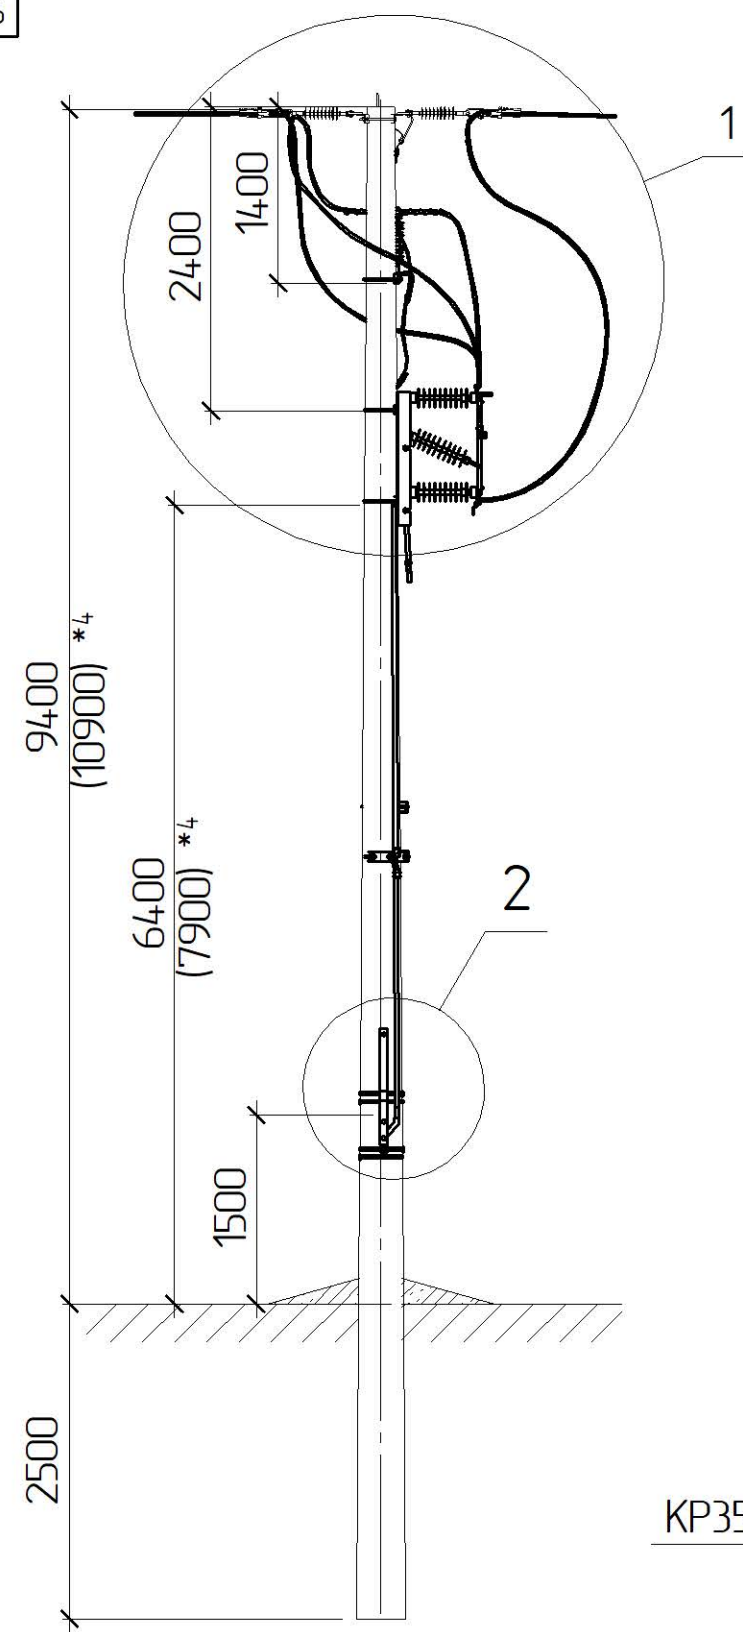


Схема встановлення опори


Відгалуження П/ЛЗ 35 кВ

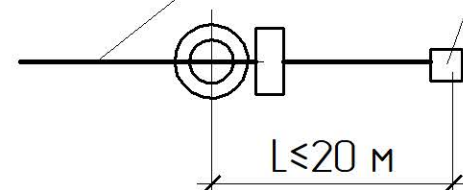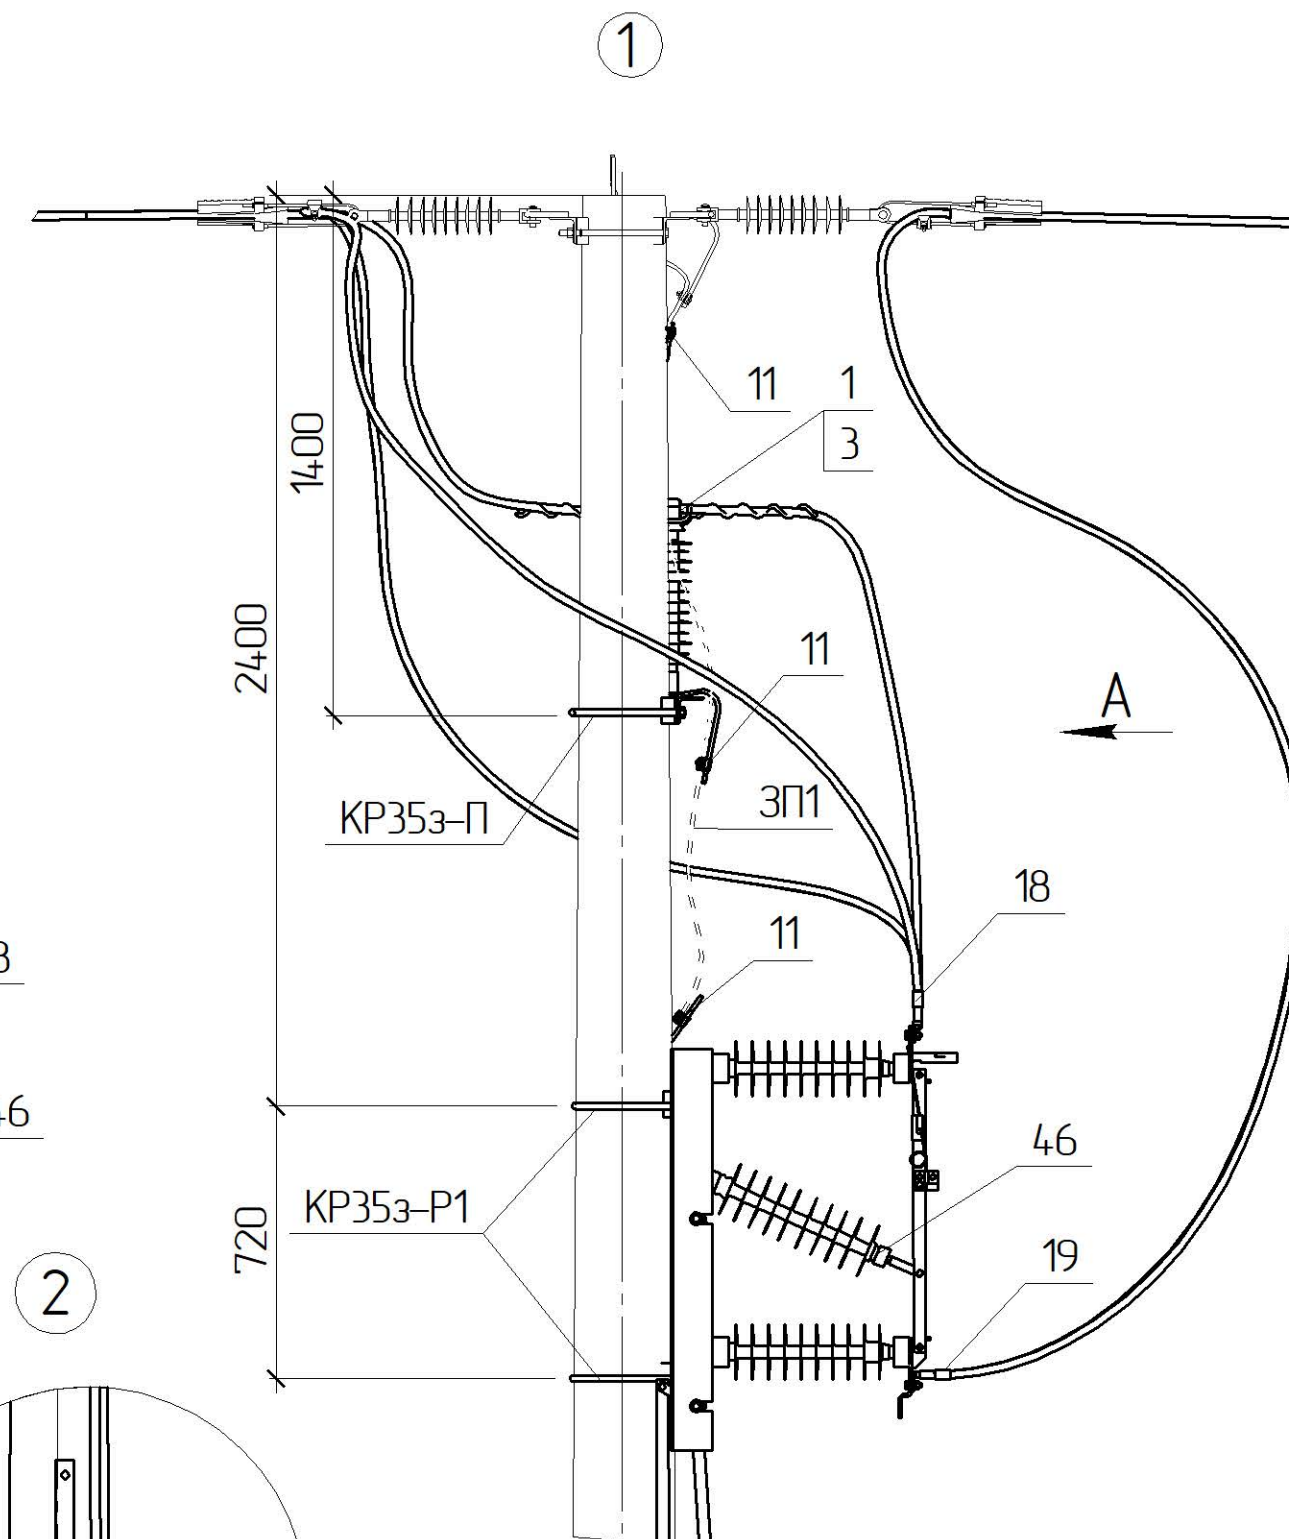

Анкерна опора

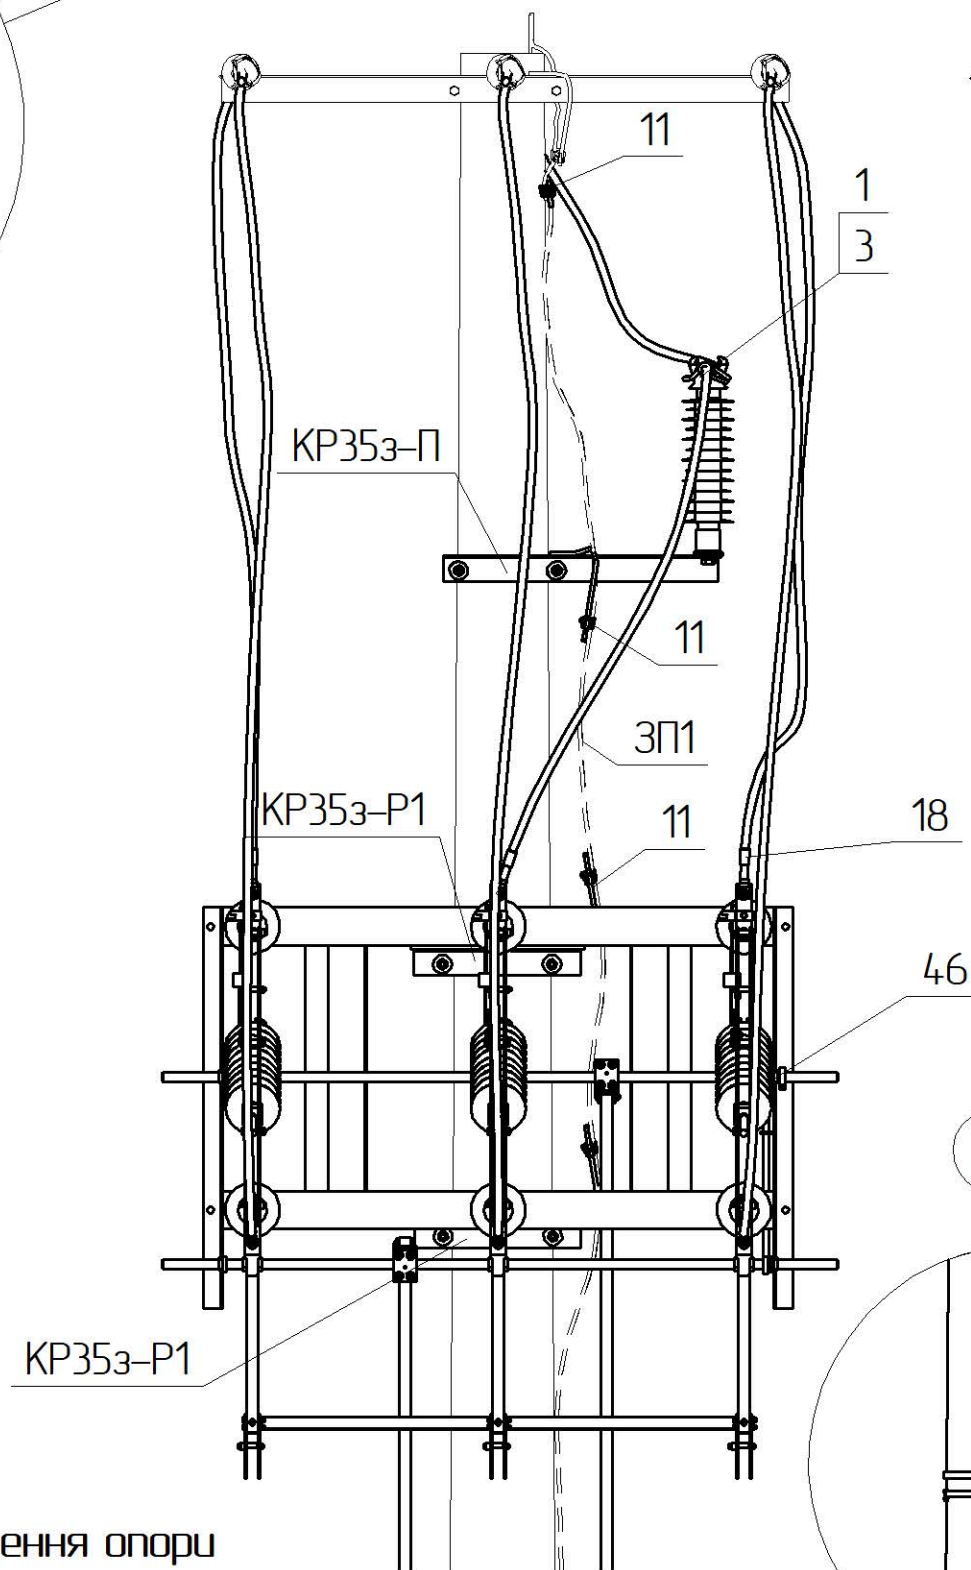

2

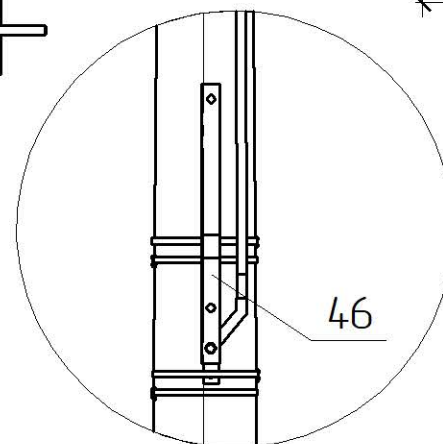

*1 Тип арматури залежить від перерізу проводу магістралі, див 1.19/7
 *4 Значення у дужках наведені для опори зі стояком СК135



Прив'язаний

Зм.	Кільк.	Арк.	№ док.	Підпис	Дата
ГП			Журавльов	<i>[Signature]</i>	11.19
Н.контр.			Ковальчук	<i>[Signature]</i>	11.19
Перевір.			Скребунов	<i>[Signature]</i>	11.19
Розроб.			Ястреба	<i>[Signature]</i>	11.19
Інв. №					

1.19/4-07

Встановлення роз'єднувача
на анкерній полегшеній опорі
Р353-3

Стадія	Аркуш	Аркушів
РП	1	2
ТОВ „ЕНЕРГО/ЛІГА” Київ 2019		

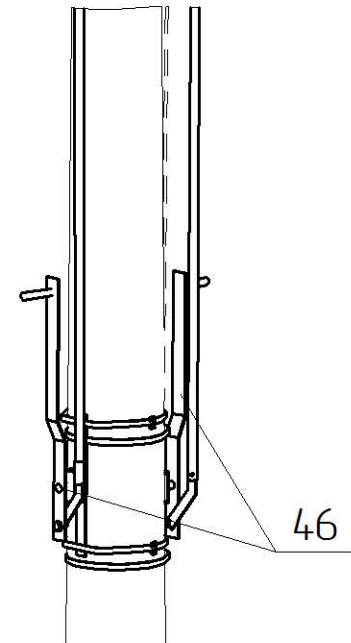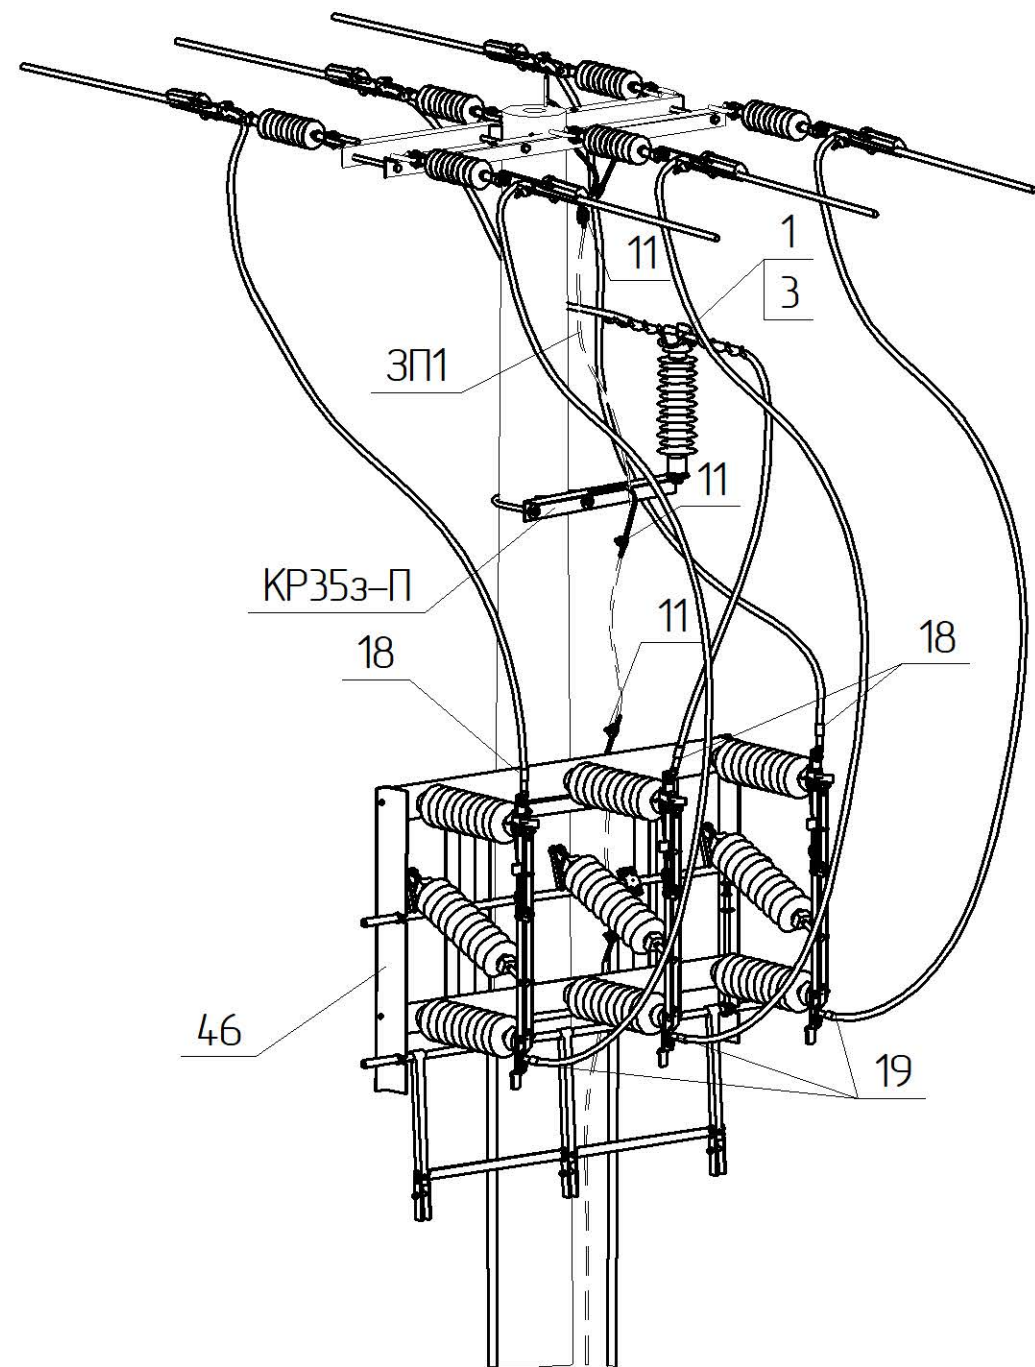

Прив'язаний			
Інв. №			

Креслення читати разом з кресленням 1.19/3-03.

Поз.	Позначення	Найменування	Кільк.	Маса од. кг	Примітка
Сталеві конструкції:					
КР35з-П	1.19/6-14	Кронштейн КР35з-П	1	7,33	
КР35з-Р1	1.19/6-19	Кронштейн КР35з-Р1	2	7,22	
32	ДСТУ ГОСТ 7798-2008	Болт М24х35	1	0,14	
38	ГОСТ 11371-78	Шайба 24	1	0,02	
39	ГОСТ 6402-70	Шайба пружинна 24	1	0,02	
3П1	ДСТУ 4738:2007 ISO 1461:2009	Ст. круг ф10 В2 з цинковим покриттям, L=4 п.м.	1	2,48	
Всього на опорі, кг					
Лінійна арматура:					
1 *1	PSI 42 RD	Ізолятор стрижневий	1	3,85	
3 *1	PLDT3 CR	В'язка спіральна діелектрична	1	0,2	70-95 мм²
	PLDT4 CR			0,21	120-185 мм²
11	PGA 101	Затискач плашковий	4	0,055	
18 *1	CAU_G28	Затискач апаратний	3	0,15	
19 *1	QAU_G28	Затискач апаратний кутовий	3	0,15	
46	OTEZ 52/630-32-BS	Роз'єднувач із заземлюючими ножами	1	100	630 А
		та комплект проводів			
		головних та заземлюючих ножів			

Інв. № ориг.	Підпис і дата	Зам. інв. №

Вид А





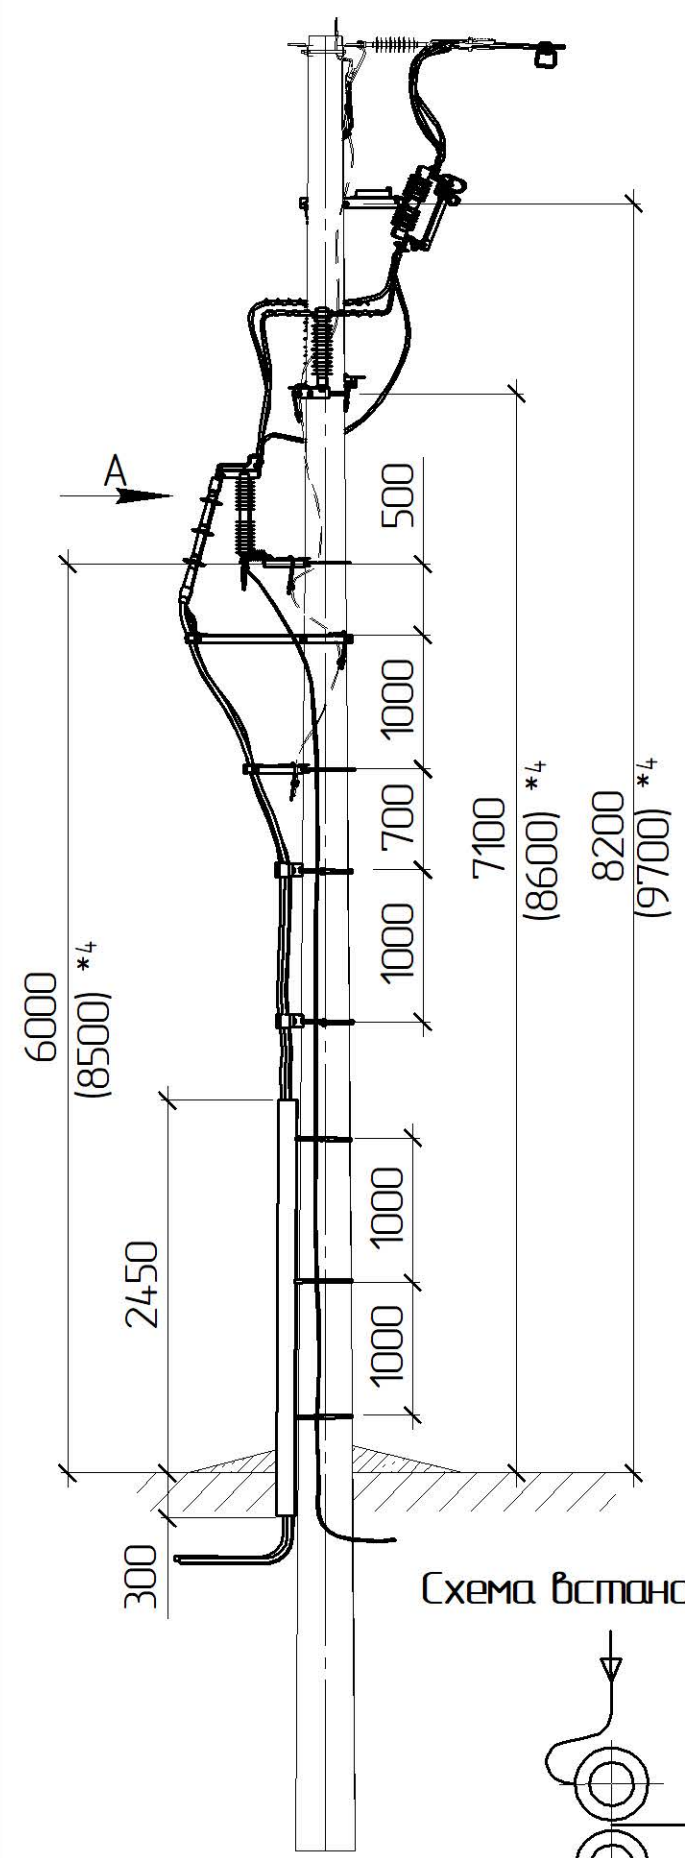


Схема встановлення опори

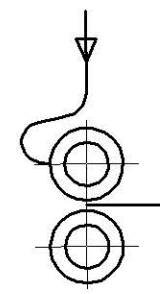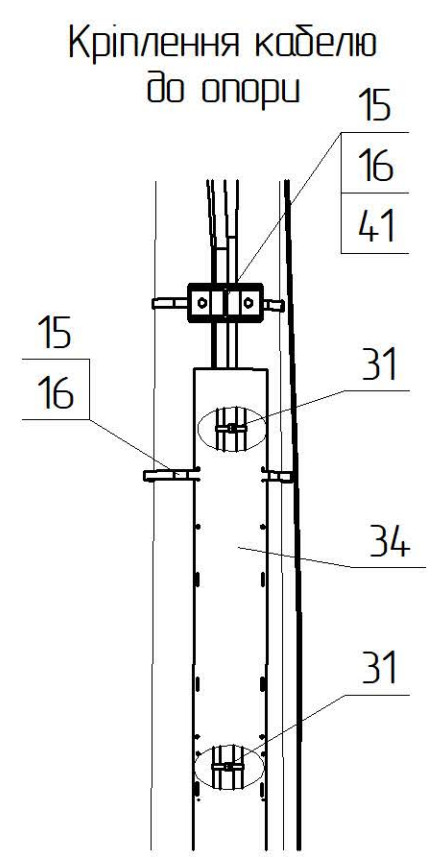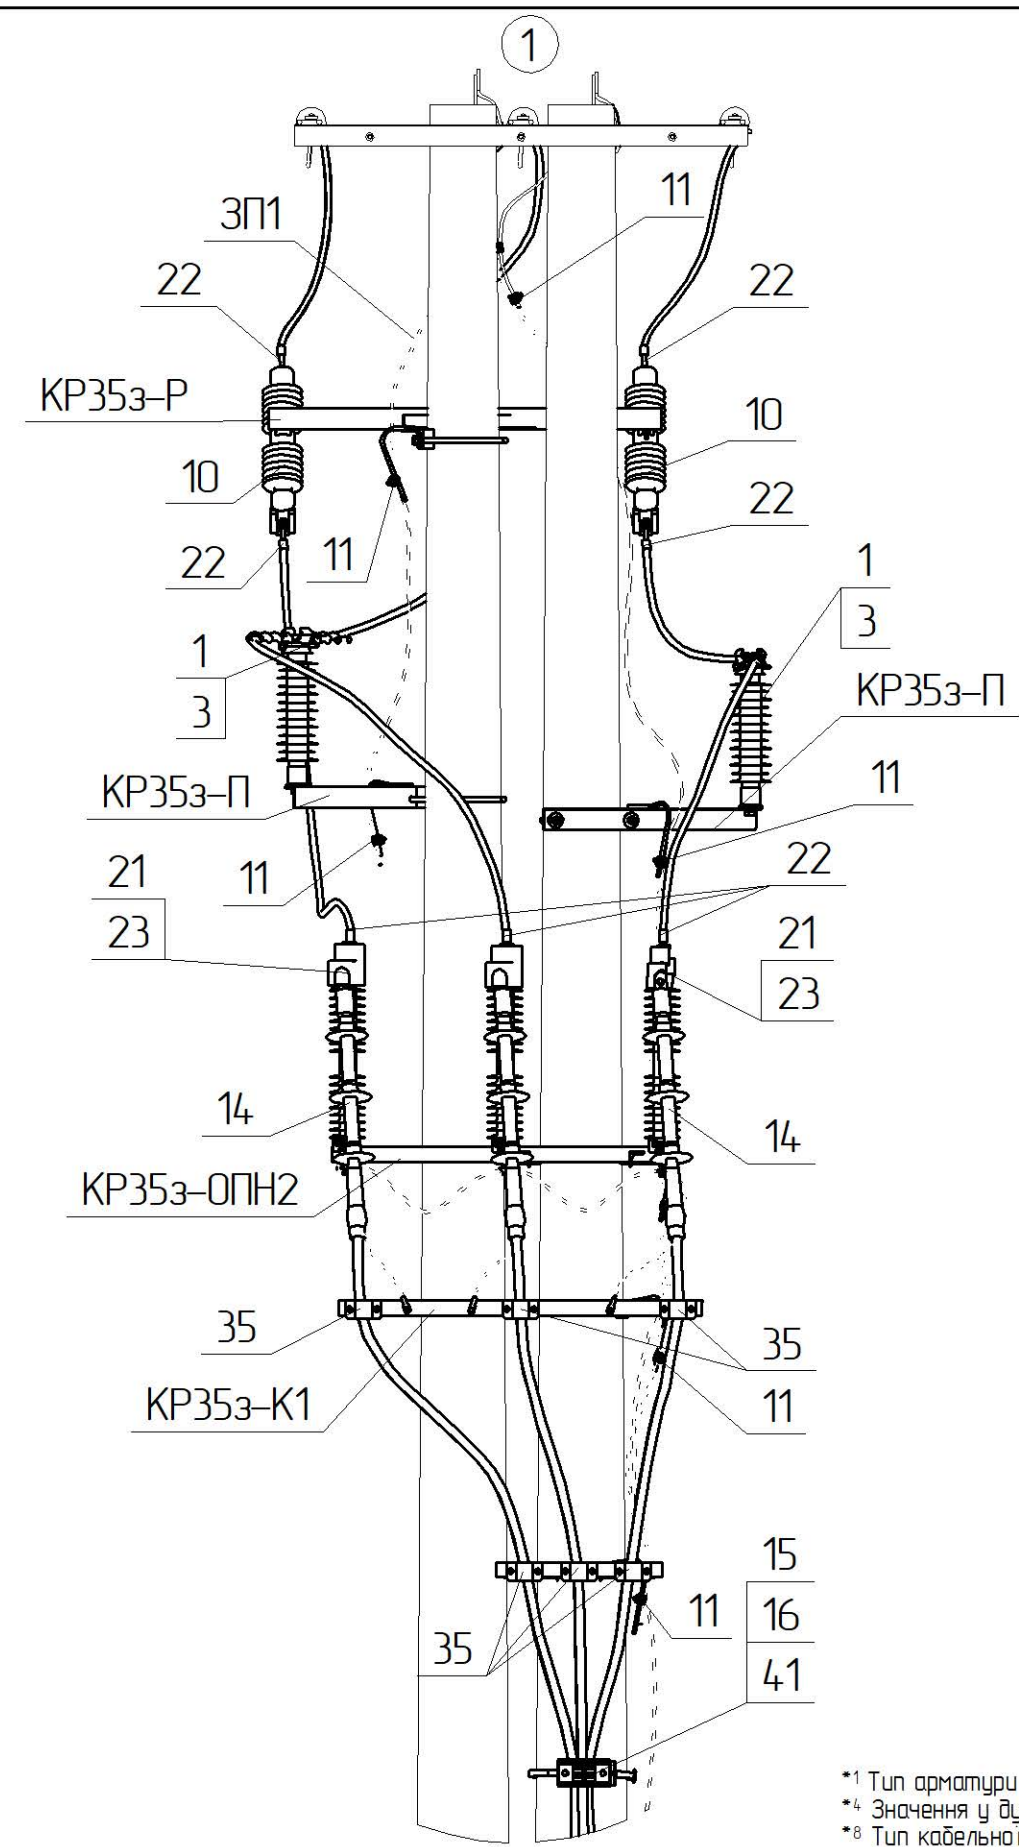

Магістраль ПЛЗ 35 кВ

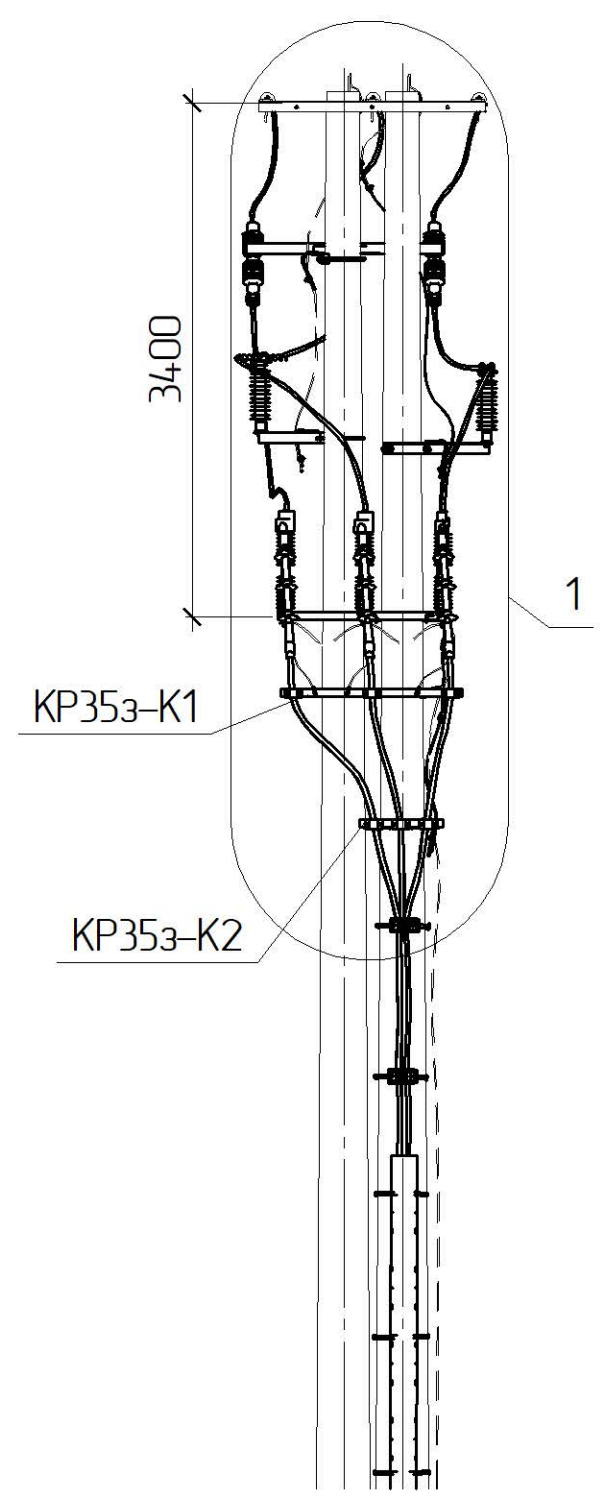

Кріплення кабелю до опори

*1 Тип арматури залежить від перерізу проводу магістралі, див 1.19/7
 *4 Значення у дужках наведені для опори зі стояком СК135
 *8 Тип кабельної муфти залежить від типу та перерізу кабелю

Інв. № ориг.	Підпис і дата	Зам. інв. №


Прив'язаний	Зм.	Кільк.	Арк.	№ док.	Підпис	Дата
	ГП			Журавльов		11.19
	Н.контр.			Ковальчук		11.19
	Перевір.			Скребунов		11.19
	Розроб.			Ястреба		11.19
Інв. №						

1.19/4-08

Встановлення кабельної муфти та роз'єднувача КМР35з-1



Стадія	Аркуш	Аркушів
РП	1	2
ТОВ „ЕНЕРГО/ЛІГА” Київ 2019		

Креслення читати разом з кресленням 1.19/3-05.
Обмежувачі ОПН приєднуються до заземлювача окремим ЗП


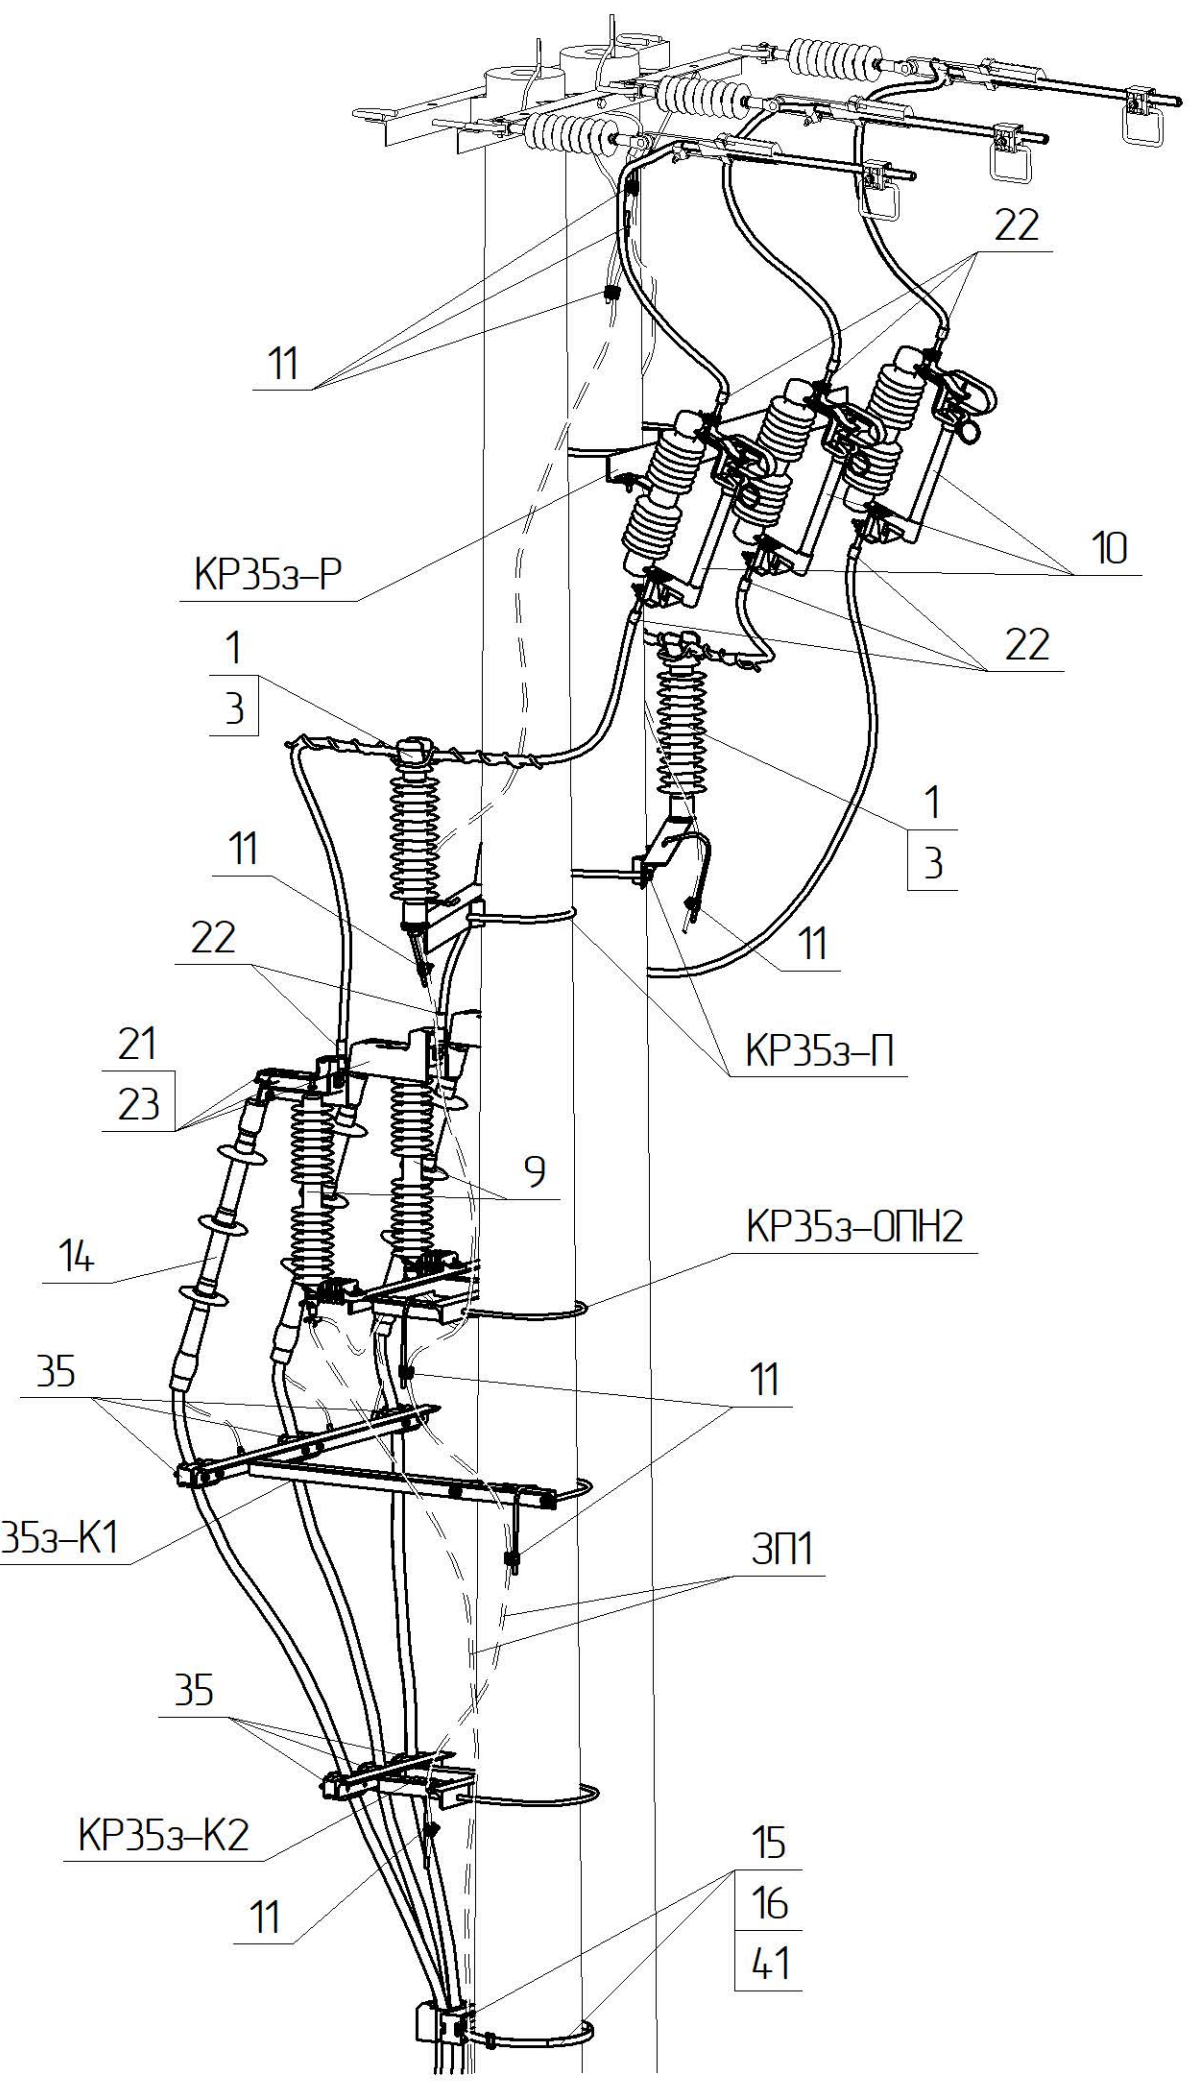


Поз.	Позначення	Найменування	Кільк.	Маса од. кз	Примітка
Сталеві конструкції:					
15	IF 207	Бандажна стрічка, L=8 п.м.	1	0,96	
16	CF 20	Скріпа	8	0,01	
32	ДСТУ ГОСТ 7798-2008	Болт М24х35	2	0,14	
38	ГОСТ 11371-78	Шайба 24	2	0,02	
39	ГОСТ 6402-70	Шайба пружинна 24	2	0,02	
КР35з-П	1.19/6-14	Кронштейн КР35з-П	2	7,33	
КР35з-К1	1.19/6-16	Кронштейн КР35з-К1	1	19,18	
КР35з-К2	1.19/6-17	Кронштейн КР35з-К2	1	10,16	
КР35з-Р	1.19/6-18	Кронштейн КР35з-Р	1	15,06	
КР35з-ОПН2	1.19/6-22	Кронштейн КР35з-ОПН2	1	14,21	
ЗП1	ДСТУ 4738:2007 ISO 1461:2009	Ст. круг. Ø10 В2 з цинковим покриттям, L=13 п.м.	1	8,06	
	Всього на опорі, кз			74,69	
Лінійна арматура:					
1 *1	PSI 42 RD	Ізолятор стрижневий	2	3,85	
3 *1	PLDT3 CR	В'язка спіральна діелектрична	2	0,20	70-95 мм²
	PLDT4 CR			0,21	120-185 мм²
9	AZC 492	Обмежувач перенапруг з роз'єднувачем	3	5,0	
10	BS-42	Запобіжник-роз'єднувач	3	6,2	
11	PGA 101	Затискач плашковий	8	0,055	
14 *8	ЕЗУЕТН 42 70-240 СМ	Кінцева кабельна муфта із зшитого поліетилену	1	2,2	
	ЕЗУИРФ 42 70-240 СМ			2,2	
21	Шина алюмінієва	Шина алюмінієва з отворами 80х8 L=0,3 м	3	0,51	
22 *1	CN2AA_G28	Затискач апаратний	9	0,15	
23		Захисний кожух на ОПН	3	0,05	
31	CCE 550-12.7	Стяжний ремінець для фіксації кабелю, L=550 мм	3	0,05	
34	GPC 140	Захисна накладка для кабелю	1	3,2	
35	BS 35-50	Утримувач для кабелю	6	0,15	
41	KP 29-41 MB	Утримувач для 3х одножильних кабелів	3	0,25	

Зам. інв. №	
Підпис і дата	
Інв. № ориг.	

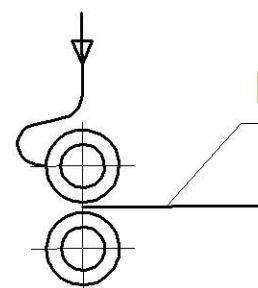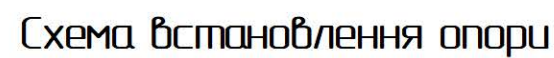


Мазістраль ПЛЗ 35 кВ

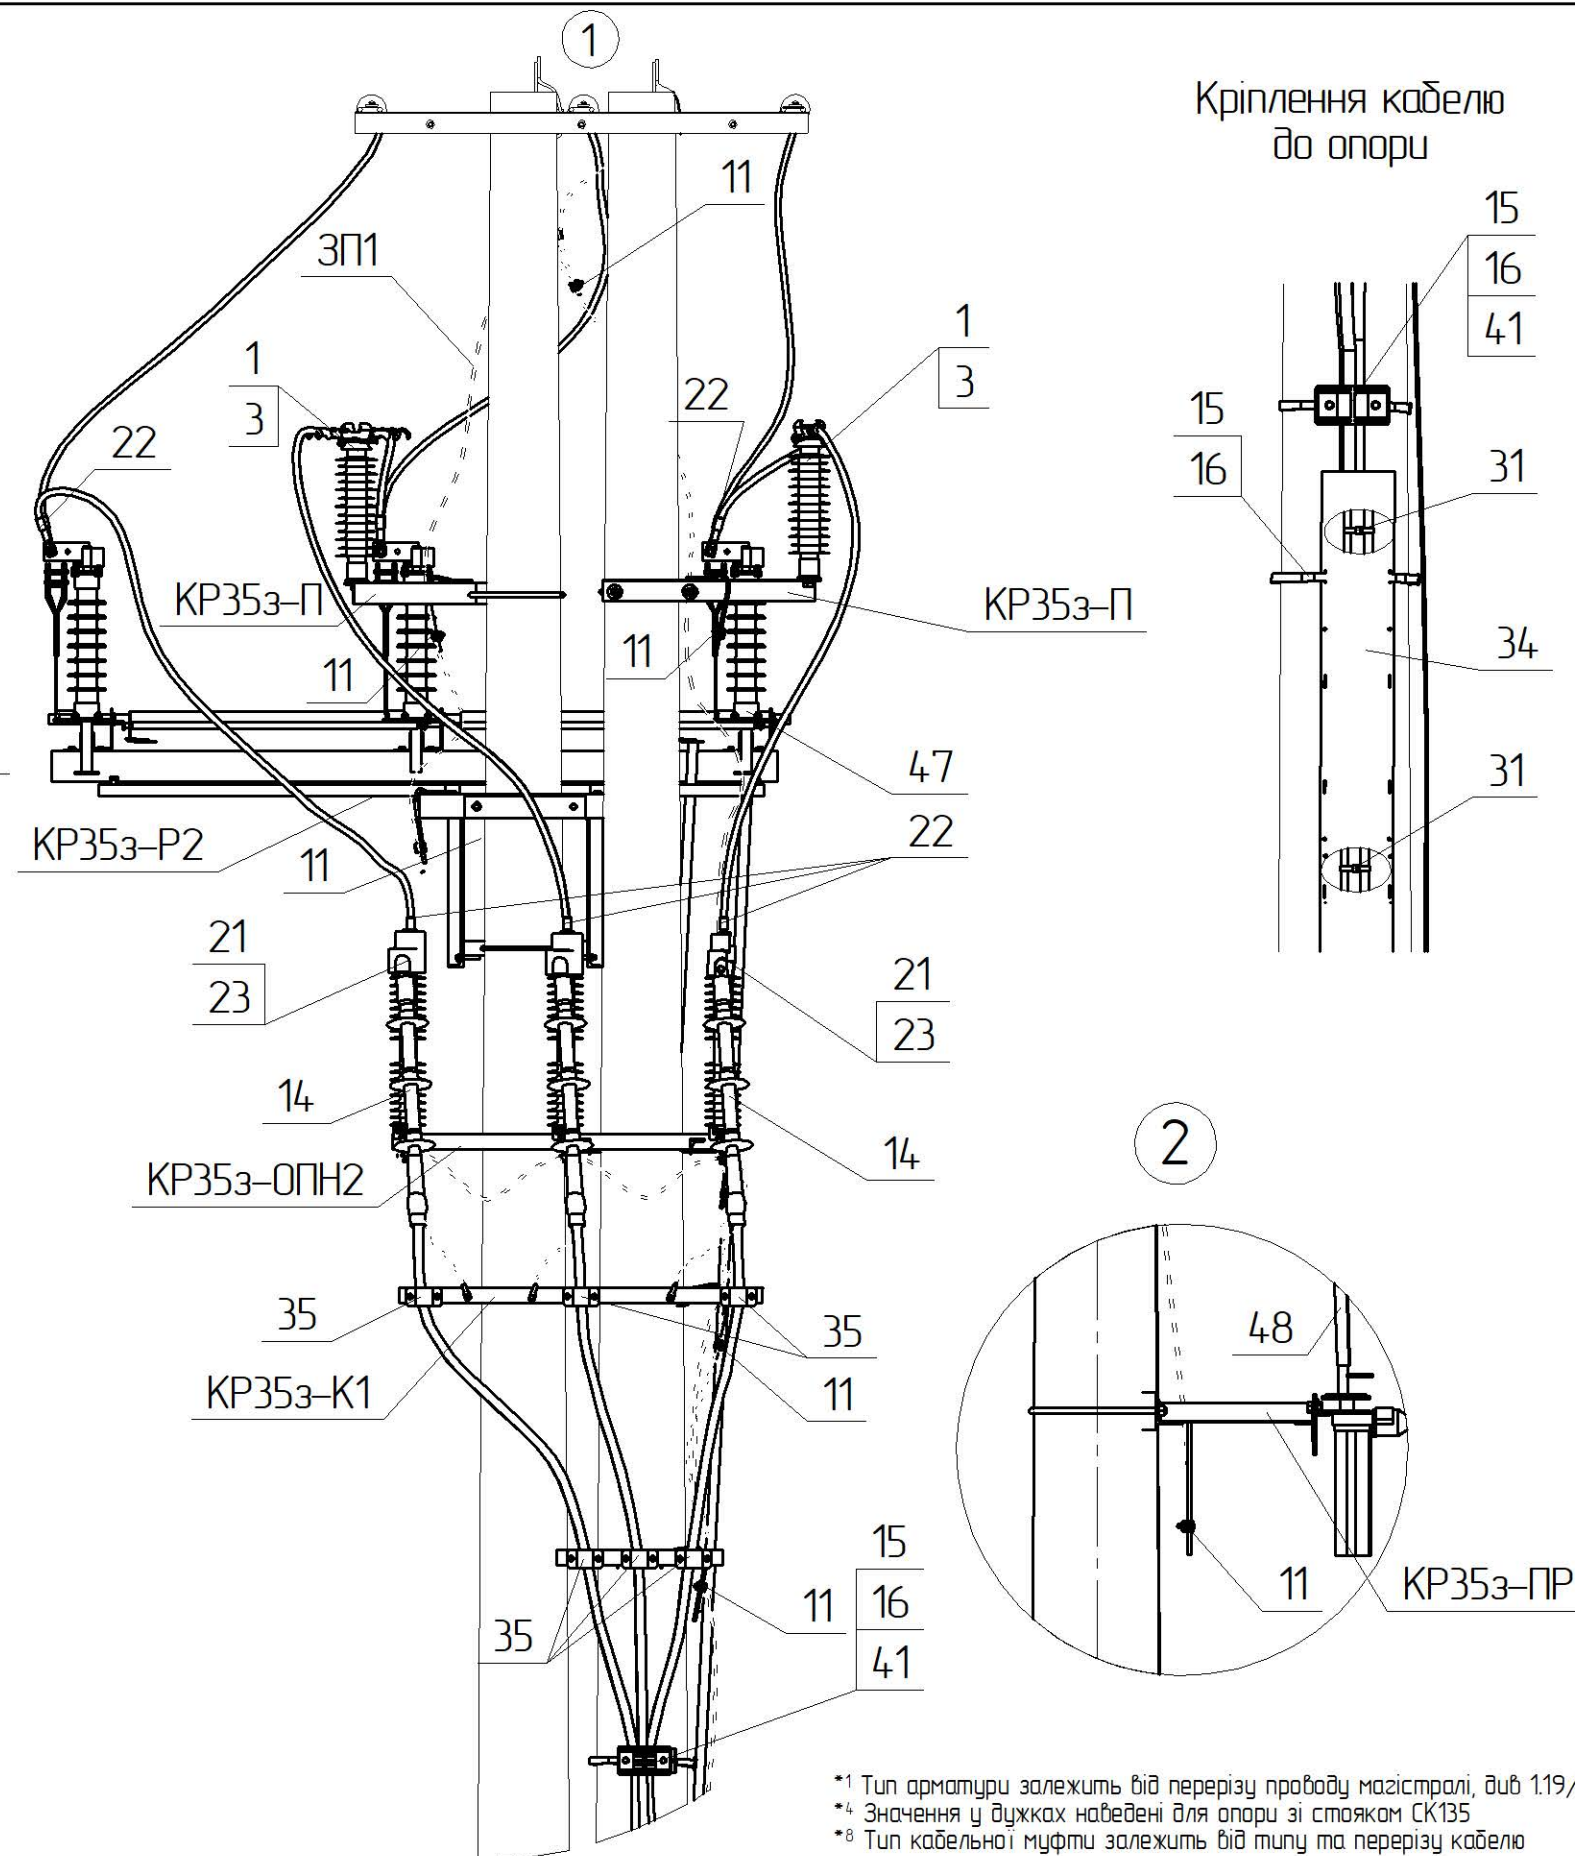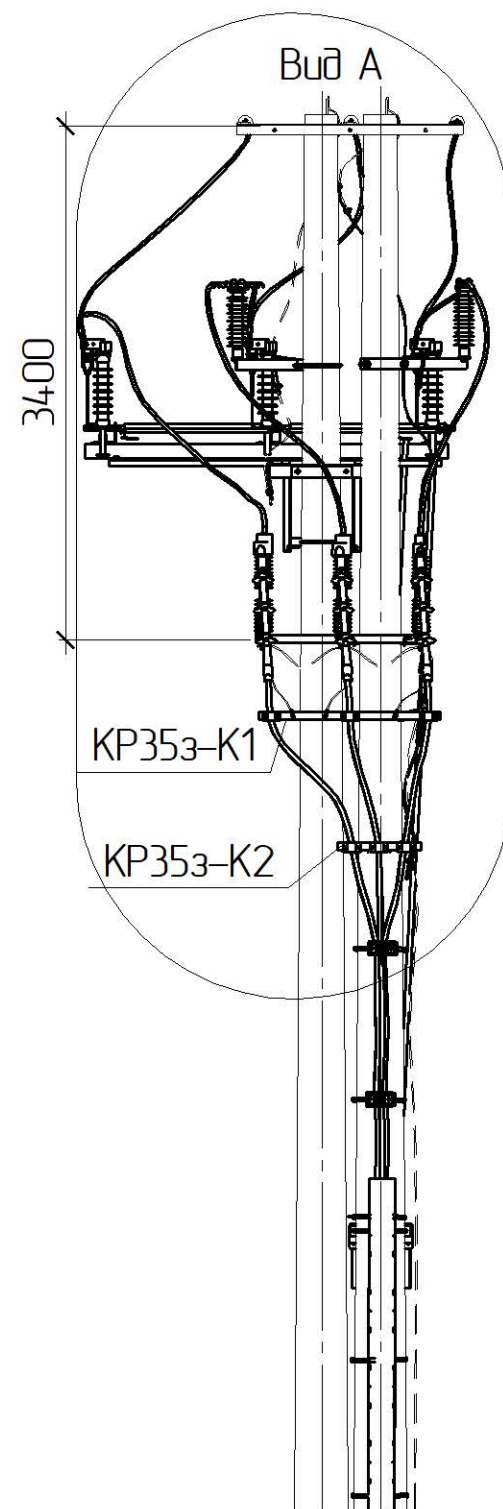

*⁸ Тип кабельної муфти залежить від типу та перерізу кабелю

						1.19/4-09									
Прив'язаний						Зм.	Кільк.	Арк.	№ док.	Підпис	Дата	Встановлення кабельної муфти та роз'єднувача КМР353-2	Стадія	Аркуш	Аркушів
						ГІП		Журавльов			11.19		РП	1	2
						Н.контр.		Ковальчук			11.19		 ТОВ „ЕНЕРГОЛІГА” Київ 2019		
						Перевір.		Скребунов			11.19				
						Розроб.		Ястреба			11.19				
Інв. №															

Креслення читати разом з кресленням 1.19/3-05.
Обмежувачі ОПН приєднуються до заземлювача окремим ЗП

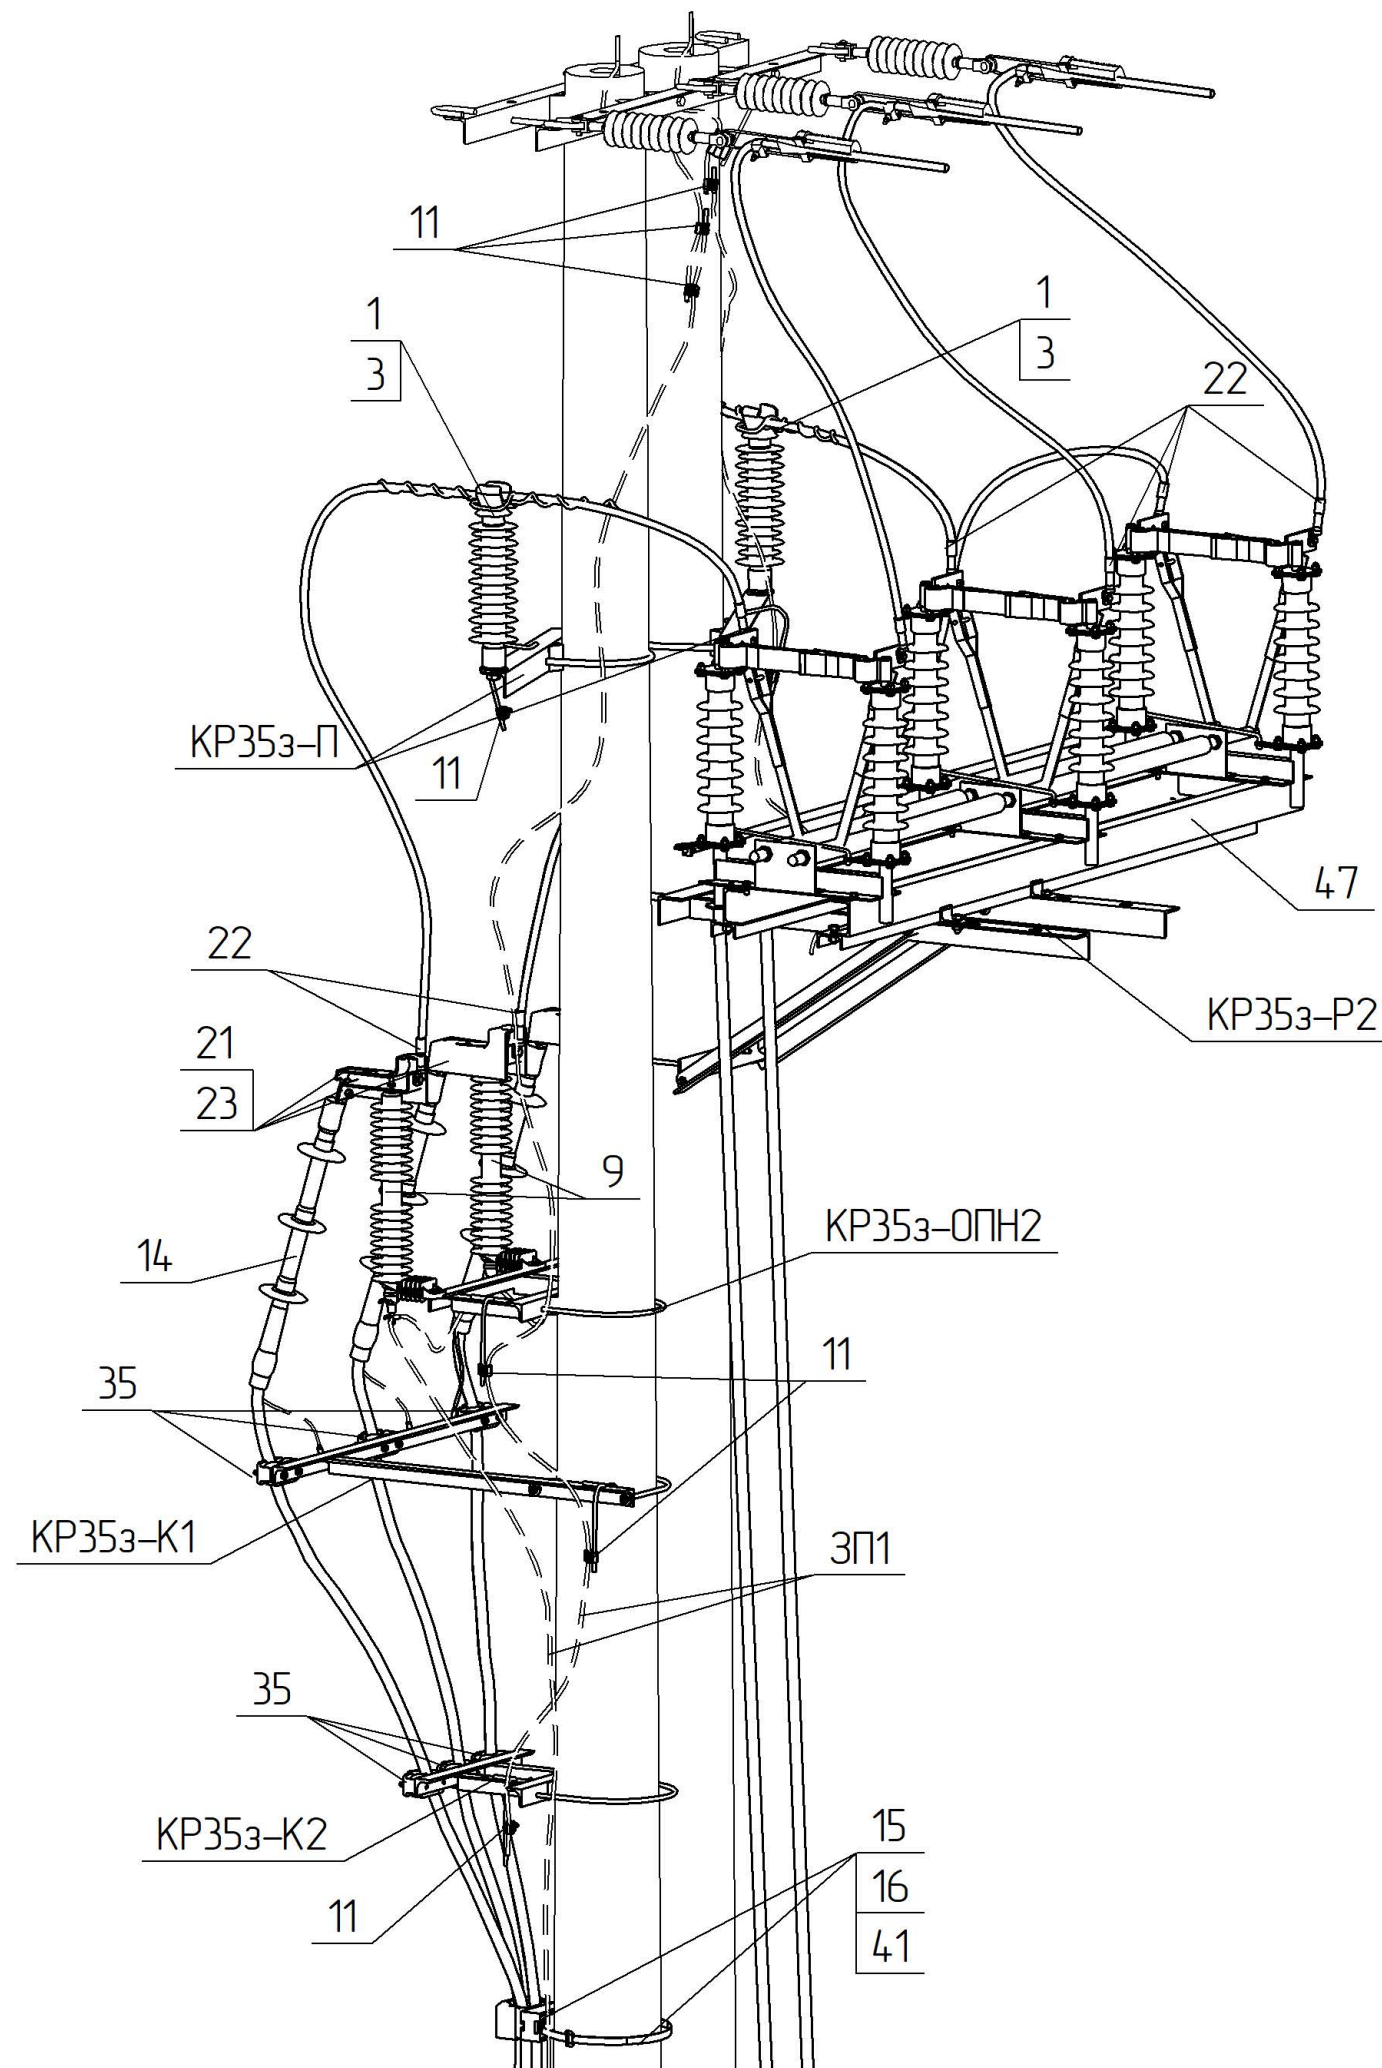

Поз.	Позначення	Найменування	Кільк.	Маса од. кз	Примітка
Сталеві конструкції:					
15	IF 207	Бандажна стрічка, L=8 п.м.	1	0,96	
16	CF 20	Скріпа	8	0,01	
32	ДСТУ ГОСТ 7798:2008	Болт М24х35	2	0,14	
38	ГОСТ 11371-78	Шайба 24	2	0,02	
39	ГОСТ 6402-70	Шайба пружинна 24	2	0,02	
KP353-П	1.19/6-14	Кронштейн KP353-П	2	7,33	
KP353-K1	1.19/6-16	Кронштейн KP353-K1	1	19,18	
KP353-K2	1.19/6-17	Кронштейн KP353-K2	1	10,16	
KP353-P2	1.19/6-20	Кронштейн KP353-P2	1	23,65	
KP353-ПР	2.19/3-КМ6	Кронштейн KP353-ПР	1	6,35	
KP353-ОПН2	1.19/6-22	Кронштейн KP353-ОПН2	1	16,03	
ЗП1	ДСТУ 4738:2007 ISO 1461:2009	Ст. круг $\varnothing 10$ В2 з цинковим покриттям, L=13 п.м.	1	8,06	
Всього на опорі, кг					
Лінійна арматура:					
1 *1	PSI 42 RD	Ізолятор стрижневий	2	3,85	
3 *1	PLDT3 CR	В'язка спіральна діелектрична	2	0,20	70-95 мм ²
	PLDT4 CR			0,21	120-185 мм ²
9	AZC 492	Обмежувач перенапруж з роз'єднувачем	3	5,0	
11	PGA 101	Затискач плашковий	9	0,055	
14 *8	EZUETH 42 70-240 CM	Кінцева кабельна муфта із зшитого поліетилену	1	2,2	
	EZUIRF 42 70-240 CM			2,2	
21	Шина алюмінієва	Шина алюмінієва з отворами 80х8 L=0,3 м	3	0,51	
22 *1	CN2AA_G28	Затискач апаратний	9	0,15	
23	Захисний кожух на ОПН	Захисний кожух на ОПН	3	0,05	
31	CCE 550-12.7	Стяжний ремінець для фіксації кабелю, L=550 мм	3	0,05	
34	GPC 140	Захисна накладка для кабелю	1	3,2	
35	BS 35-50	Утримувач для кабелю	6	0,15	
41	KP 29-41 MB	Утримувач для 3х одножильних кабелів	3	0,25	
47	РГ-1-35/1000 УХ/М1	Роз'єднувач 35 кВ з одним заземлюючим	1	124,4	1000 А/16 кА
	ПРГ-5Б УХ/М1	ножем, із ручним приводом			
48	ВП	Вал приводу	2	10	

1.19/4-09




Арк.

2

1

A

Вид А

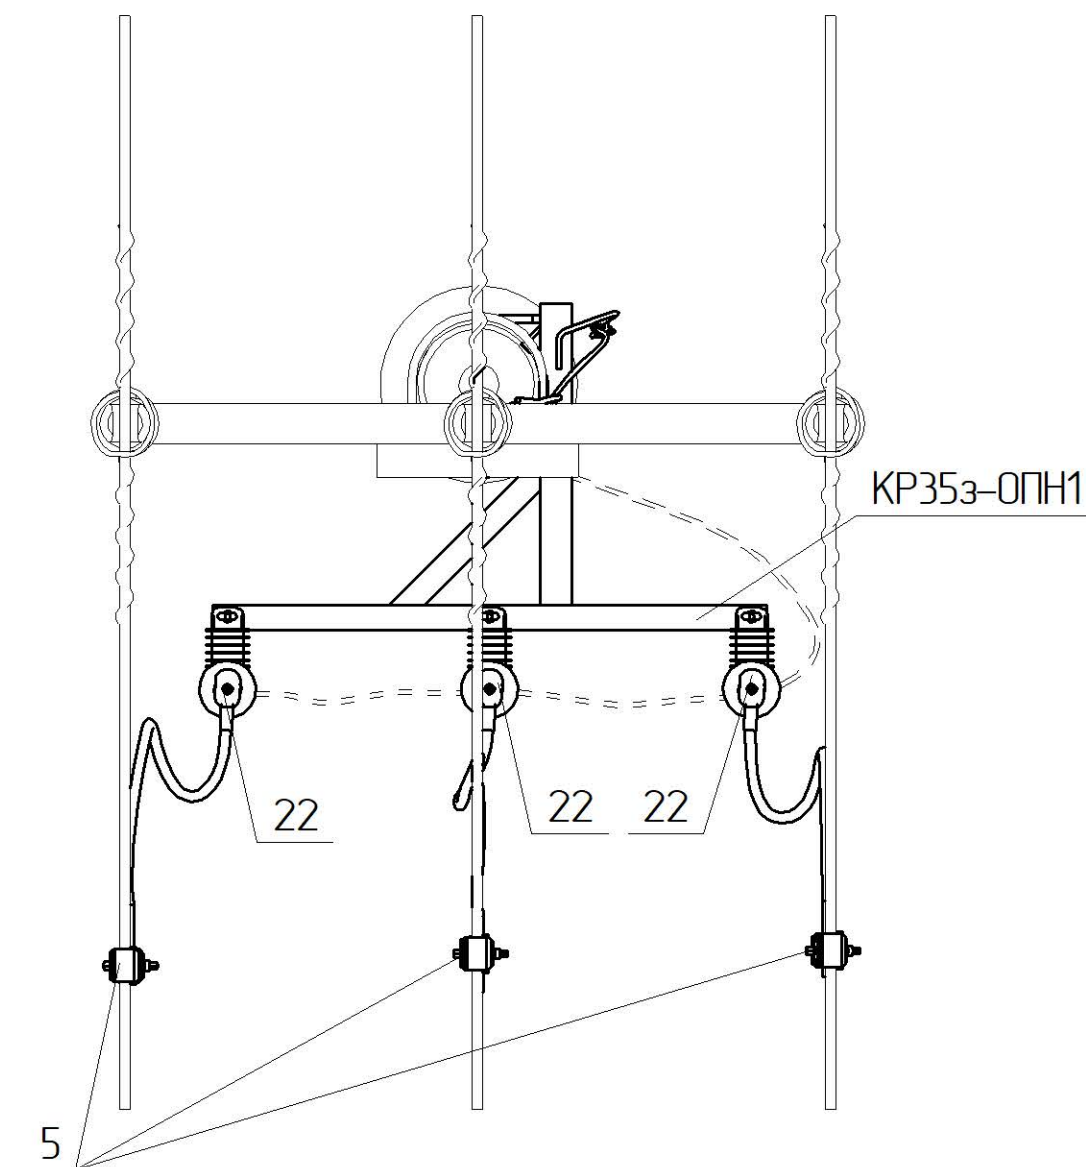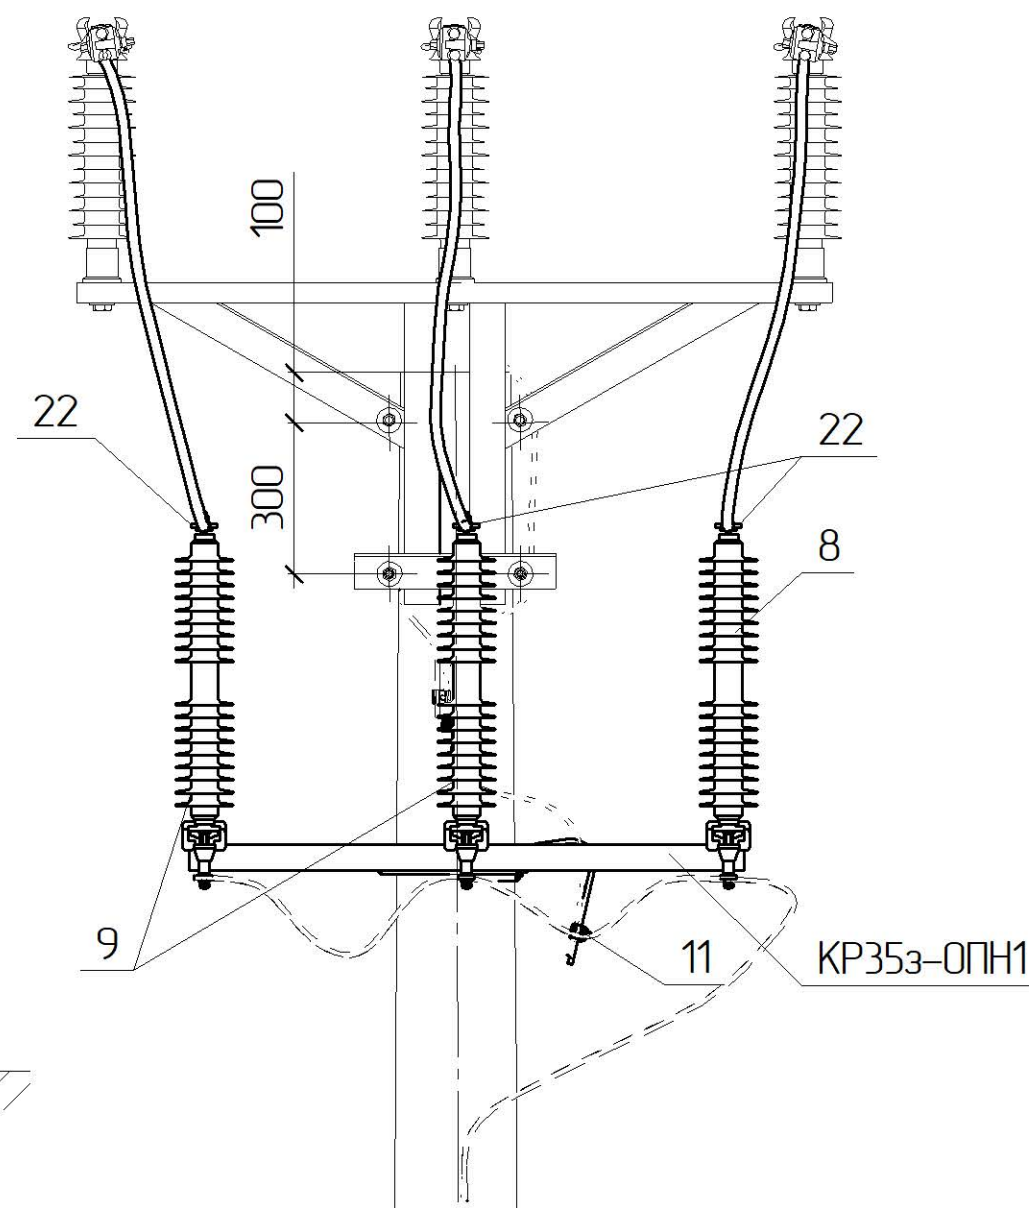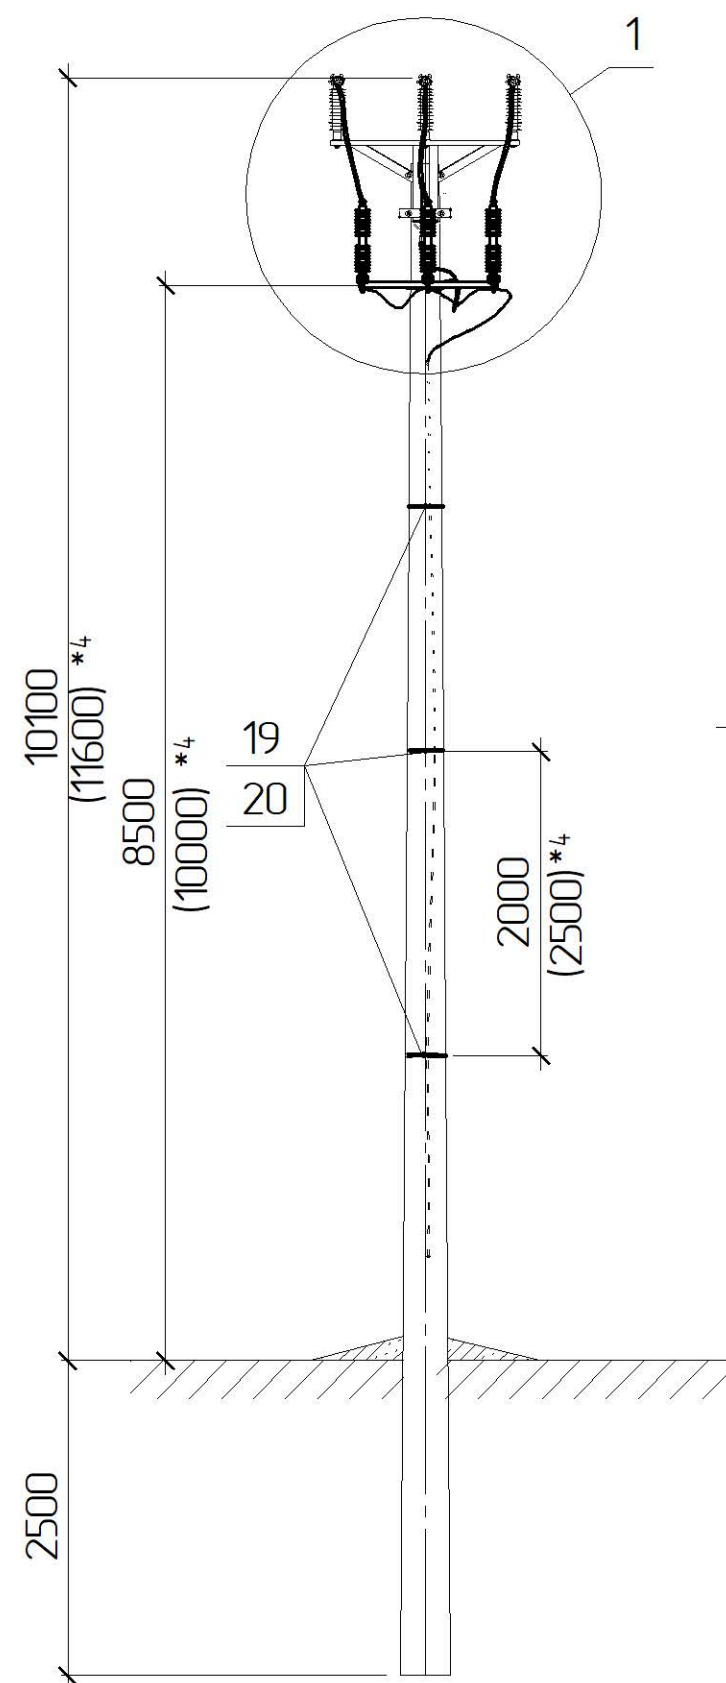

Інв. № ориз.	Підпис і дата	Зам. інв. №

*1 Тип арматури залежить від перерізу проводу магістралі, див 1.19/7
 *4 Значення у дужках наведені для опори зі стояком СК135


Прив'язаний

Зм.	Кільк.	Арк.	№ док.	Підпис	Дата
ГП			Журавльов	<i>[Signature]</i>	11.19
Н.контр.			Ковальчук	<i>[Signature]</i>	11.19
Перевір.			Скребунов	<i>[Signature]</i>	11.19
Розроб.			Ястреба	<i>[Signature]</i>	11.19
Інв. №					

1.19/4-10


Встановлення ЗА типу
 3хАЗС492
 3А35з-1

Стадія	Аркуш	Аркушів
РП	1	2
 ТОВ „ЕНЕРГО/ЛІГА” Київ 2019		

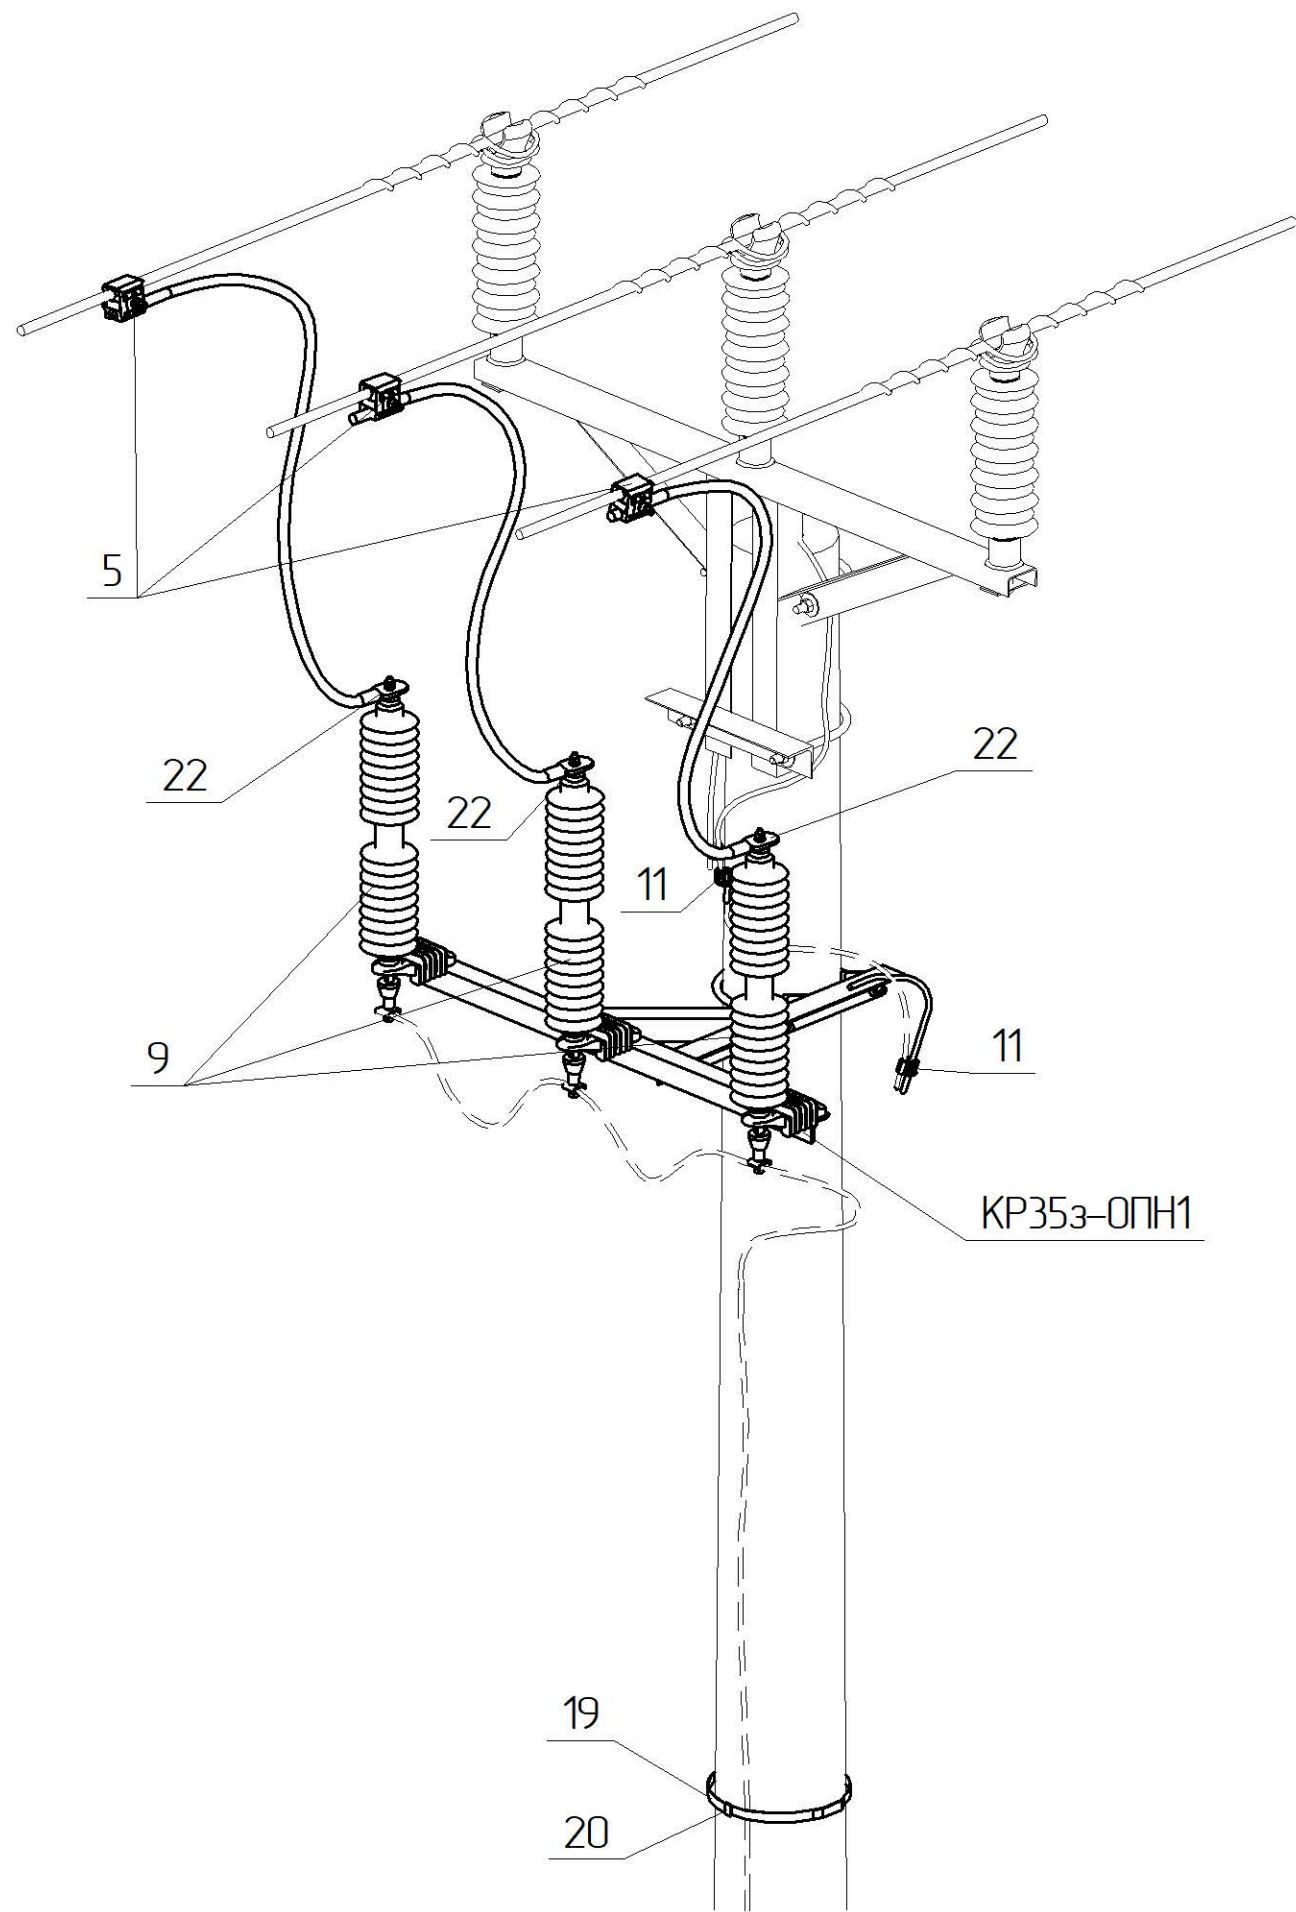

Обмежувачі ОПН приєднуються до заземлювача окремим ЗП
Бандажна стрічка ІF207 та скріпа CF20 використовується для закріплення
окремого ЗП на опорі
Креслення читати разом з кресленням 1.19/3-__
Встановлення ОПН можна виконувати на всіх типах опор.

Поз.	Позначення	Найменування	Кільк.	Маса од. кз	Примітка
Сталеві конструкції:					
КР35з-ОПН1	1.19/6-21	Кронштейн КР35з-ОПН1	1	14,1	
ЗП1	ДСТУ 4738:2007 ISO 1461:2009	Ст. круг $\phi 10$ В2 з цинковим покриттям, L=13 п.м.	1	8,06	
15	IF207	Бандажна стрічка, L=4.5 п.м.	1	0,54	
16	CF20	Скріпа CF20	3	0,03	
Всього на опорі, кг				20,36	
Лінійна арматура:					
5 *1	TTDC45401 AT FD	Затискач прокалюючий	3	0,45	70-120 мм ²
	TTDC45501 AT FD			0,48	185 мм ²
9	AZC 492	Обмежувач перенапруг з роз'єднувачем	3	5,0	
11	PGA 101	Затискач плашковий	2	0,055	
22 *1	CNA__G28	Затискач апаратний	3	0,15	
1.19/4-10					
Зм.	Кільк.	Арк.	№ док.	Підпис	Дата
					Арк. 2

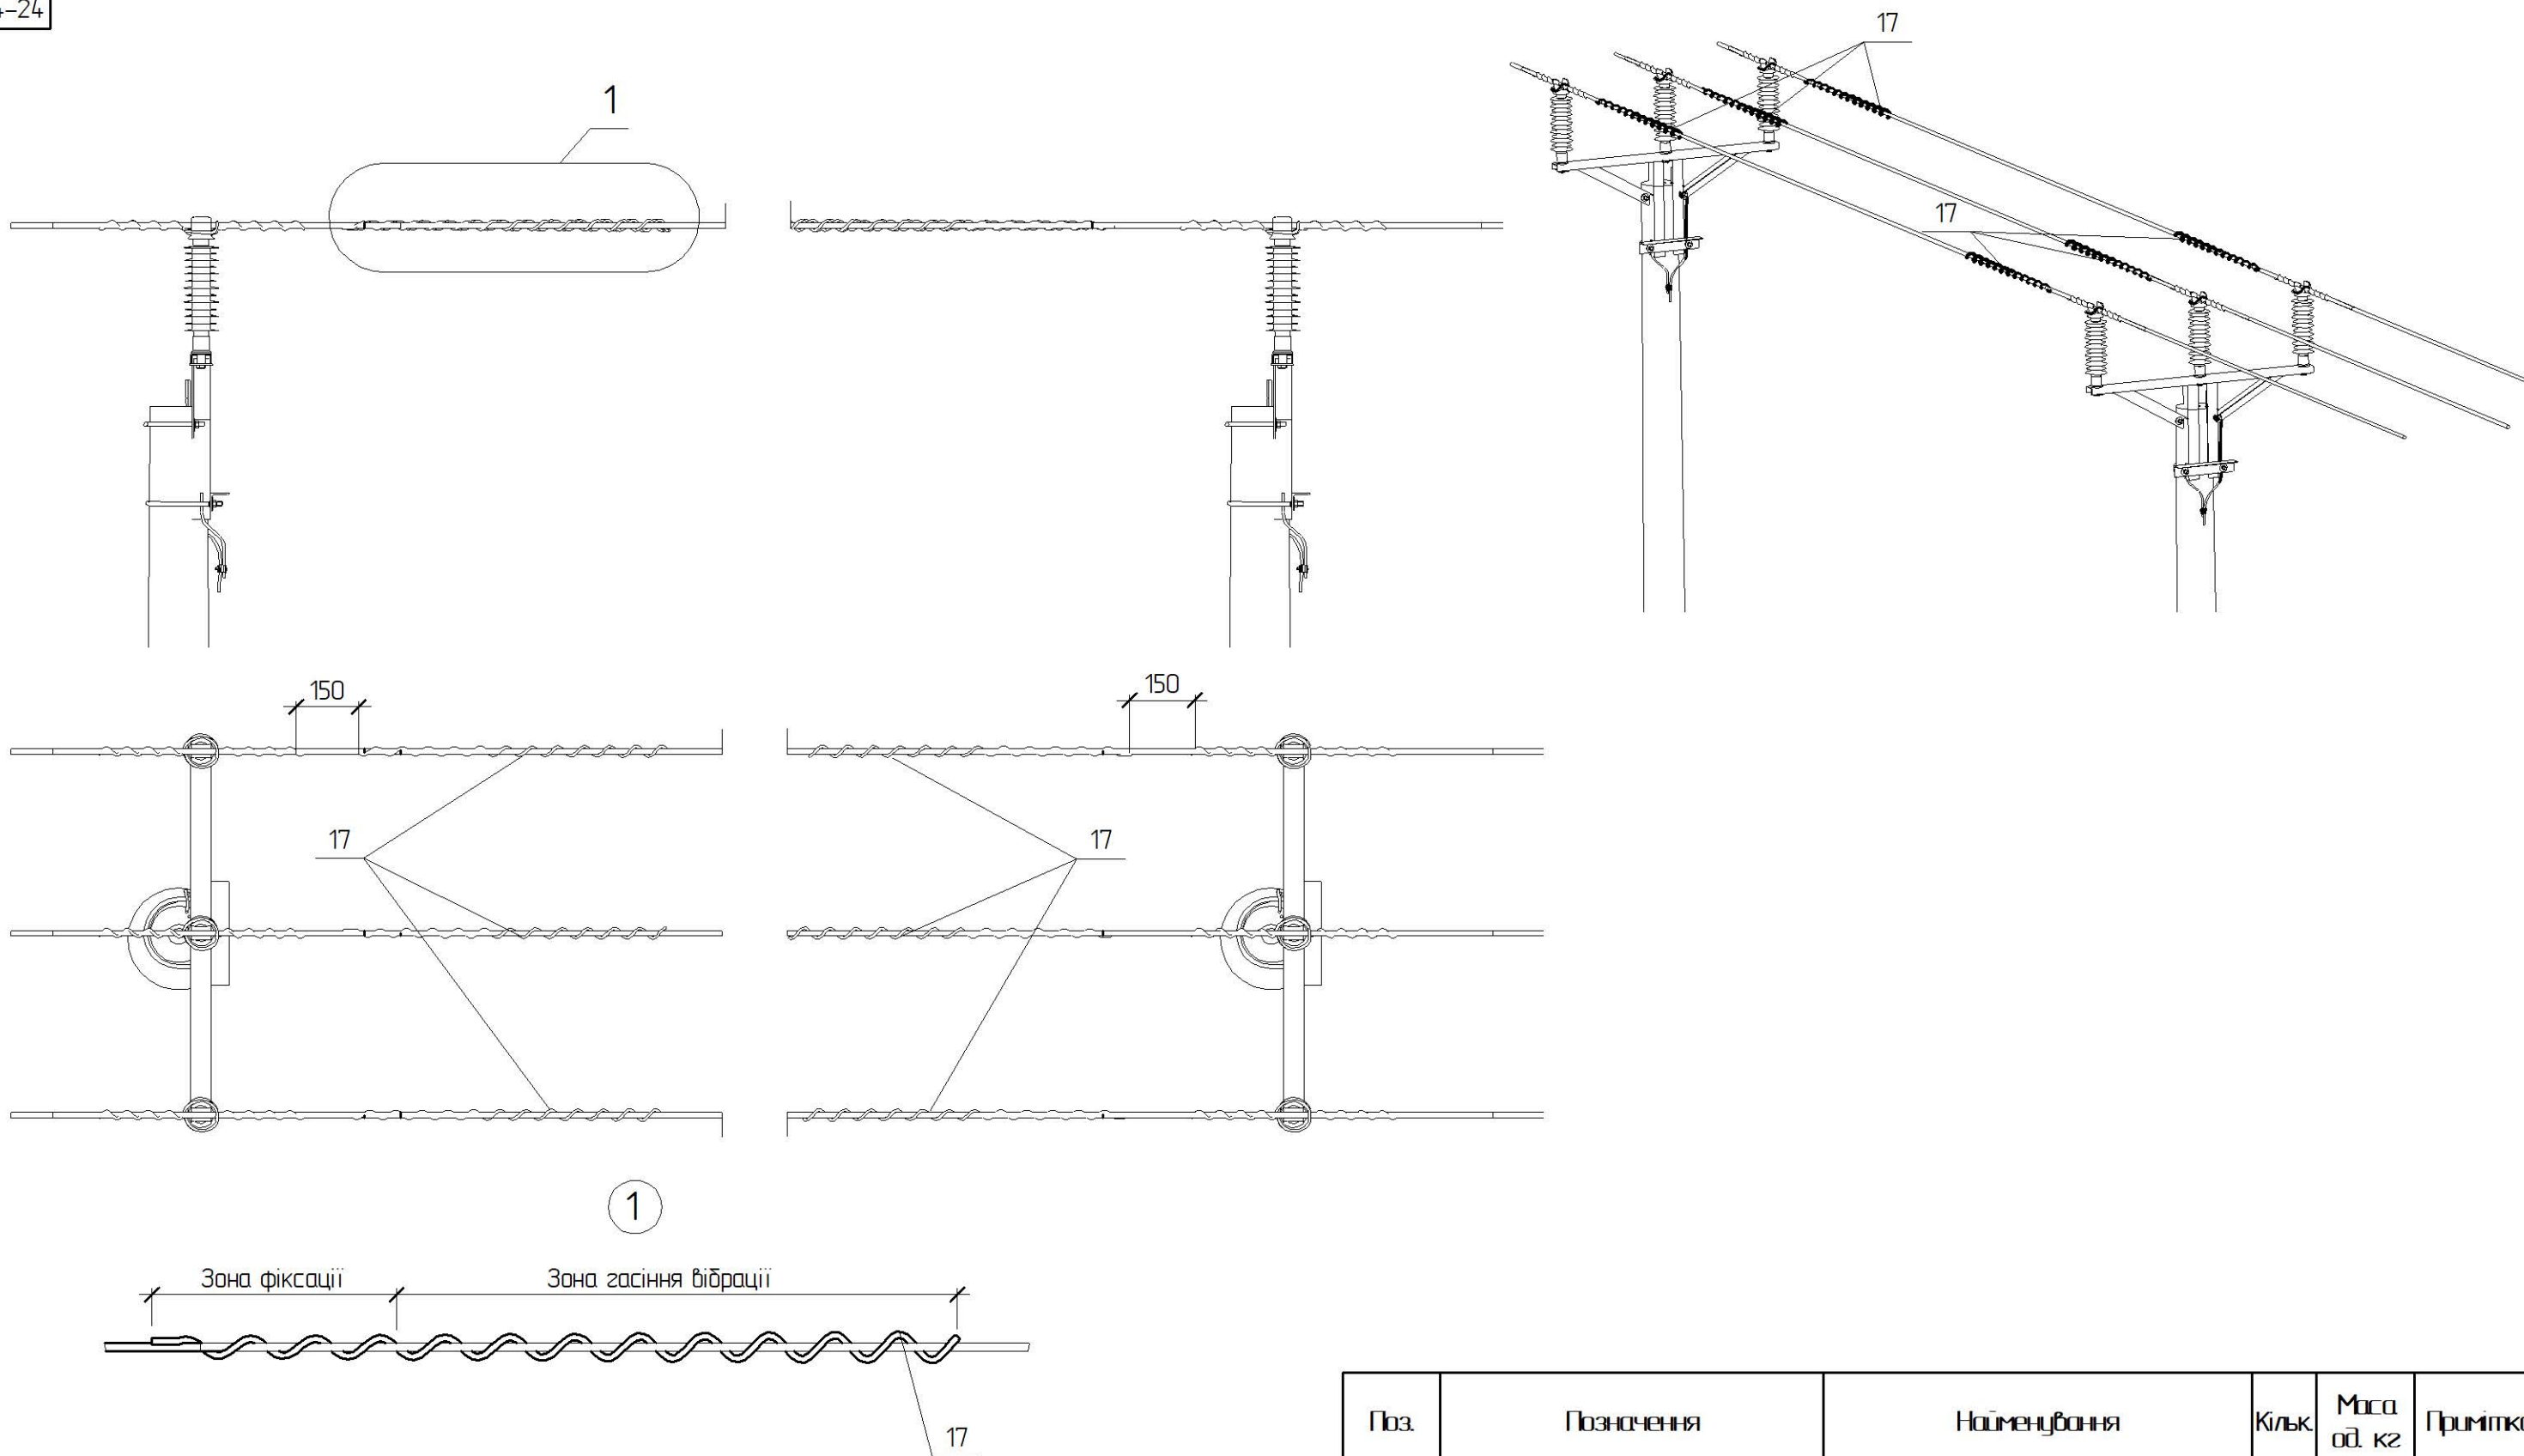

¹ Тип арматури залежить від перерізу проводу магістралі, див 1.19/7

Гасники вібрації слід установлювати з обох боків прогону на відстані 15 см від кінця останнього елемента арматури (натягувального затискача, спіральної в'язки, відгалужувального затискача, пристрою грозозахисту тощо) змонтованого на проводі П/ІЗ. За довжини прогонів до 200 м з кожного боку прогону встановлюють по одному гаснику вібрації, за довжини більшої ніж 200 м, по два гасники.

Прив'язаний

Інв. №

Поз.	Позначення	Найменування	Кільк.	Маса од. кз	Примітки			
		Лінійна арматура:						
17 ¹	PLVIB2	Гасник вібрації	6	0,31	70-95 мм²			
	PLVIB3			0,45	120-185 мм²			
		1.19/4-11						
Зм.	Кільк.	Арк.	№ док.	Підпис	Дата			
ГП		Журавльов			11.19			
Н.контр.		Ковальчук			11.19			
Перевір.		Скребунов			11.19			
Розроб.		Ястреба			11.19			
Встановлення гасника вібрації типу PLVIB ГВ35з-1								
						Стадія	Аркуш	Аркушів
						РП	-	1
 ТОВ „ЕНЕРГОЛІГА” Київ 2019								





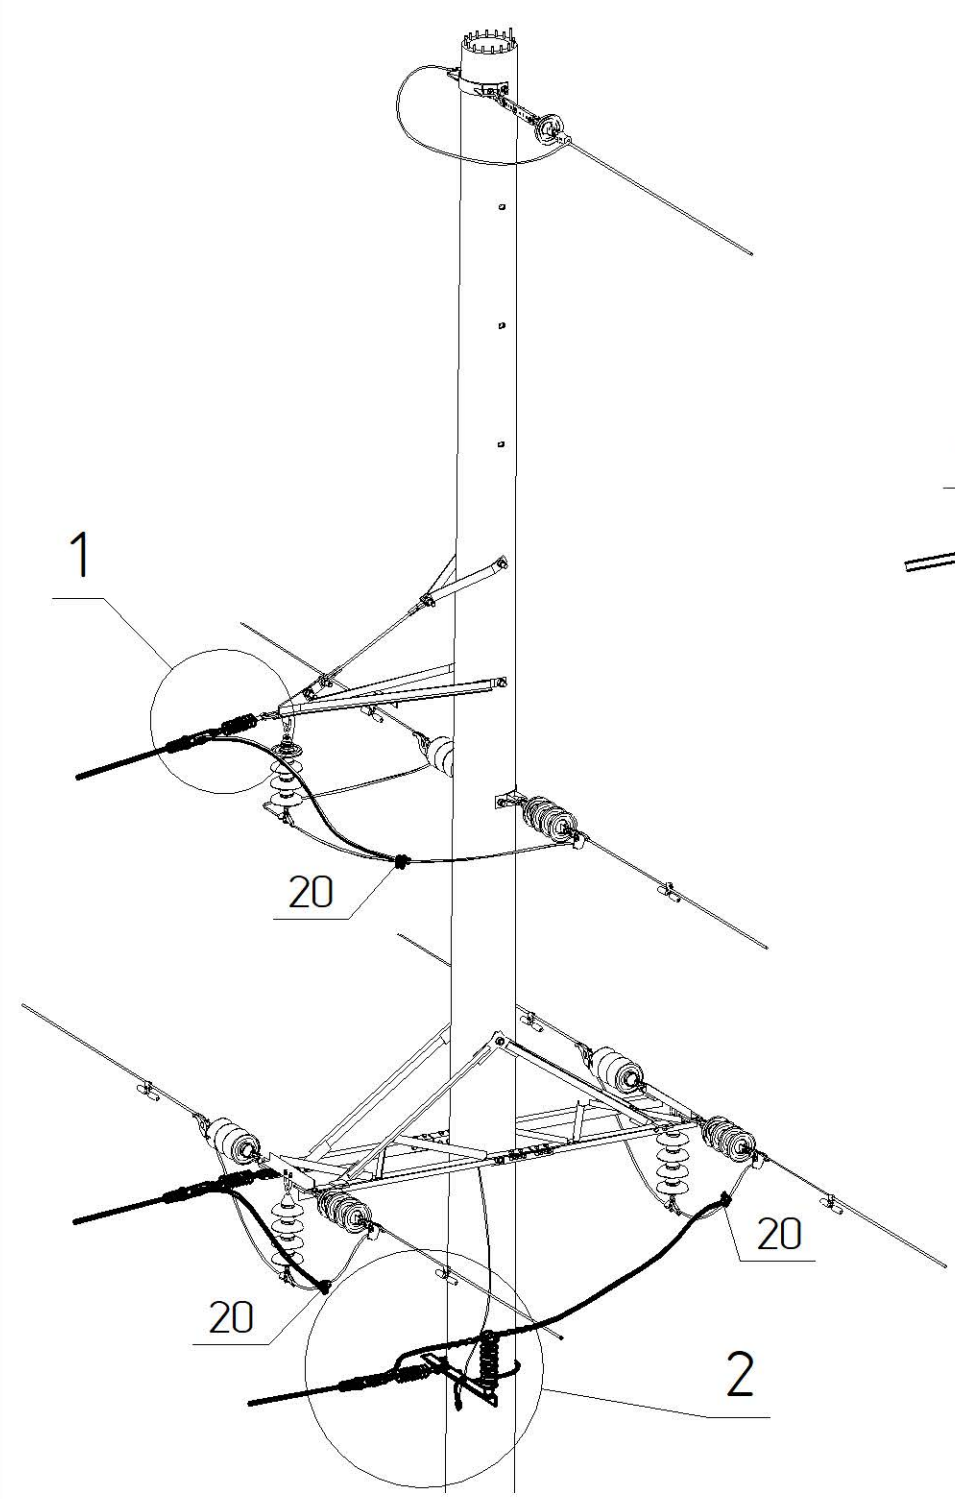


Схема встановлення опори

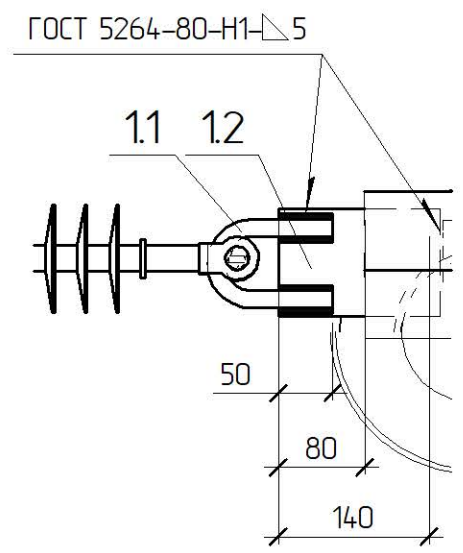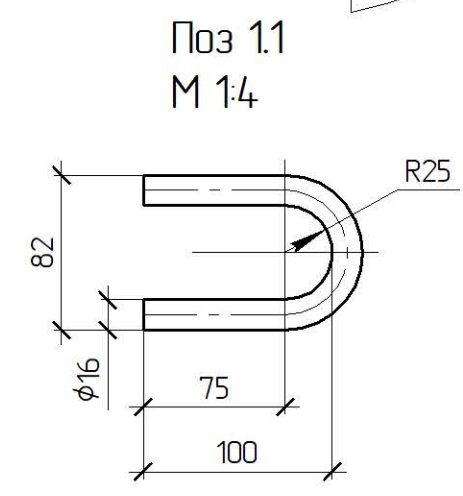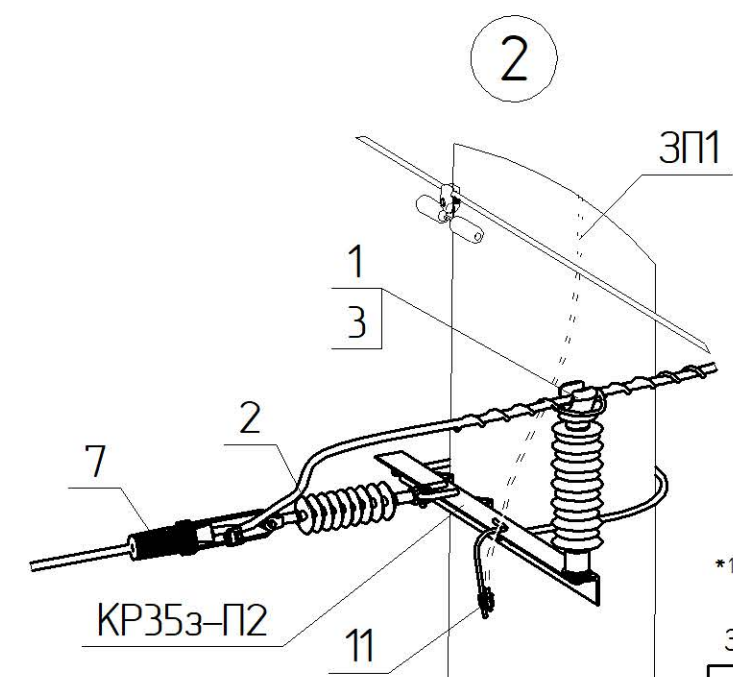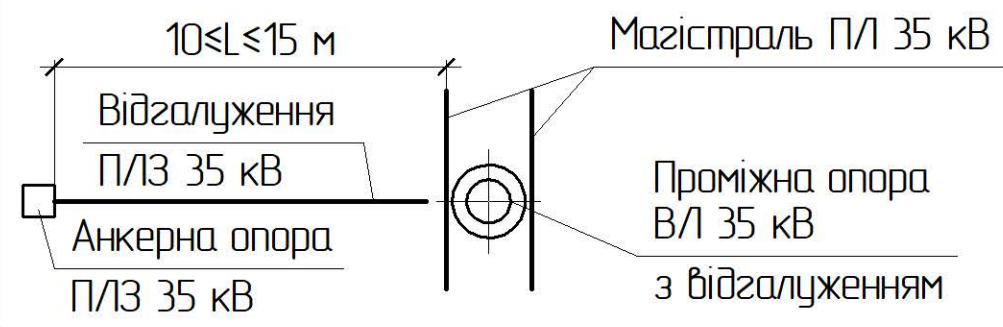


*1 Тип арматури залежить від перерізу проводу магістралі, див 1.19/7
Зварні шви варити електродам Е42 ГОСТ 9467-75. Висота шва 5 мм.

Поз.	Позначення	Найменування	Кільк.	Маса од. кз	Примітка
		Сталеві конструкції:			
1.1		Круг $\frac{\phi 16 \text{ ГОСТ } 2590-88}{\text{С245 ГОСТ } 27772-88}$ L=260	2	0,4	
1.2	ДСТУ 4747:2007	Полоса 5x100, L=140	2	0,31	
КР35з-П2	1.19/6-15	Кронштейн КР35з-П2	1	11,78	
ЗП1	$\frac{\text{ДСТУ 4738:2007}}{\text{ISO 1461:2009}}$	Ст. круг $\phi 10$ В2 з цинковим покриттям, L=2 п.м.	1	1,24	
	Всього на опорі, кз				
		Лінійна арматура:			
1 *1	PSI 42 RD	Ізолятор стрижневий	1	3,85	
2	PSI 42 CC	Ізолятор натяжний	3	3,85	
3 *1	PLDT3 CR	В'язка спіральна діелектрична	1	0,20	70-95 мм²
	PLDT4 CR			0,21	120-185 мм²
7 *1	PA4595 P	Затискач натяжний	3	1,20	70-95 мм²
	PA45120 P			1,22	120 мм²
	PA45185 P			1,34	185 мм²
11	PGA 101	Затискач плашковий	1	0,055	
20 *1	NTDC 45401 AFA	Затискач з одност. прокалюванням ізоляції	3	0,45	70-120 мм²
	NTDC 45501 AFA			0,46	185 мм²
	Додаткове обладнання				

1.19/4-12

Прив'язаний						Організація відгалуження лінії П/Л 35 кВ від проміжної опори лінії П/Л 35 кВ			Стадія	Аркуш	Аркушів
Зм.	Кільк.	Арк.	№ док.	Підпис	Дата				РП	-	1
ГП		Журавльов			11.19				 ТОВ „ЕНЕРГОЛІГА” Київ 2019		
Н.контр.		Ковальчук			11.19						
Перевір.		Скребунов			11.19						
Розроб.		Ястреба			11.19						
Інв. №											

 



ТОВ «ЕНЕРГОЛІГА»

ЗАЛІЗОБЕТОННІ ОПОРИ ПЛЗ 35 кВ.

Проект повторного застосування

Арх. № 1.19

Розділ 1.19/5

**Двоколові та одноколові залізобетонні опори ПЛЗ 35 кВ
з вертикальним розташування фаз**

Директор

Головний інженер проекту

Давидова О. В.

Журавльов І. В.




КИЇВ 2019




ЗМІСТ

Позначення	Найменування	Сторінка
1.19/5-3М	Будівельні рішення опор. Зміст	5-3
1.19/5-01	Проміжна опора з грозозахисним тросом П35-2з(1хСВ164-12)-1	5-4
1.19/5-02	Проміжна опора П35-2з(1хСВ164-12)-2	5-6
1.19/5-03	Проміжна одноколова опора з грозозахисним тросом П35-1з(1хСВ164-12)-3	5-8
1.19/5-04	Проміжна одноколова опора П35-1з(1хСВ164-12)-4	5-10
1.19/5-05	Анкерна опора з грозозахисним тросом А35-2з(2хСК135-15)-1	5-12
1.19/5-06	Анкерна опора А35-2з(2хСК135-10)-2	5-14
1.19/5-07	Анкерна одноколова опора з грозозахисним тросом А35-1з(2хСК135-10)-3	5-16
1.19/5-08	Анкерна одноколова опора А35-1з(2хСК135-10)-4	5-18
1.19/5-09	Кутова анкерна опора з грозозахисним тросом КА35-2з(2хСК135-17)-1	5-20
1.19/5-10	Кутова анкерна опора КА35-2з(2хСК135-17)-2	5-22
1.19/5-11	Кінцева опора з грозозахисним тросом К35-2з(2хСК135-17)-1	5-24
1.19/5-12	Кінцева опора з грозозахисним тросом К35-2з(2хСК135-17)-2	5-26
1.19/5-13	Кінцева опора з переходом двох кіл П/З в кабельну лінію К35-2з(2хСК135-17)-3	5-28
1.19/5-14	Кінцева опора з переходом одного кола П/З в кабельну лінію К35-2з(2хСК135-17)-4	5-30
1.19/5-15	Встановлення ЗА типу AZC492 на проміжній опорі ЗА35з-2	5-32
1.19/5-16	Встановлення ЗА типу AZC492 на анкерній (кінцевій) опорі ЗА35з-3	5-33

						1.19/5-3М			
Зм	Кільк.	Арк.	№ док.	Підпис	Дата	Будівельні рішення опор. Зміст.	Стадія	Аркуш	Аркушів
ГІП		Журавльов			1119		Р	-	1
Н.контр.		Ковальчук			1119				
Перевір.		Скребунов			1119				
Розроб.		Ястреба			1119				
								ТОВ «ЕНЕРГОЛІГА» Київ 2019	

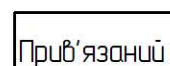

Прив'язаний				Зм.	Кільк.	Арк.
				№ док.	Підпис	Дата
				ГІП	Журавльов	11.19
				Н.контр.	Кобальчук	11.19
				Перевір.	Скребунов	11.19
				Розроб.	Ястреба	11.19
Інв. №						

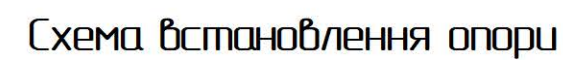

Грозозащисний трос



Коло ПЛЗ 35кВ

1.19/5-01

Стадія	Аркуш	Аркушів
РП	1	2



ТОВ „ЕНЕРГО/ІГА”
Київ 2019

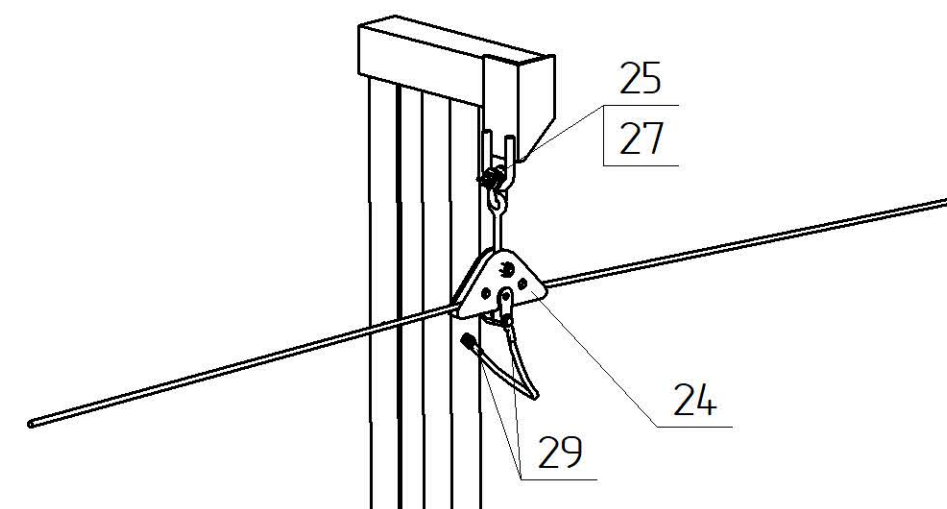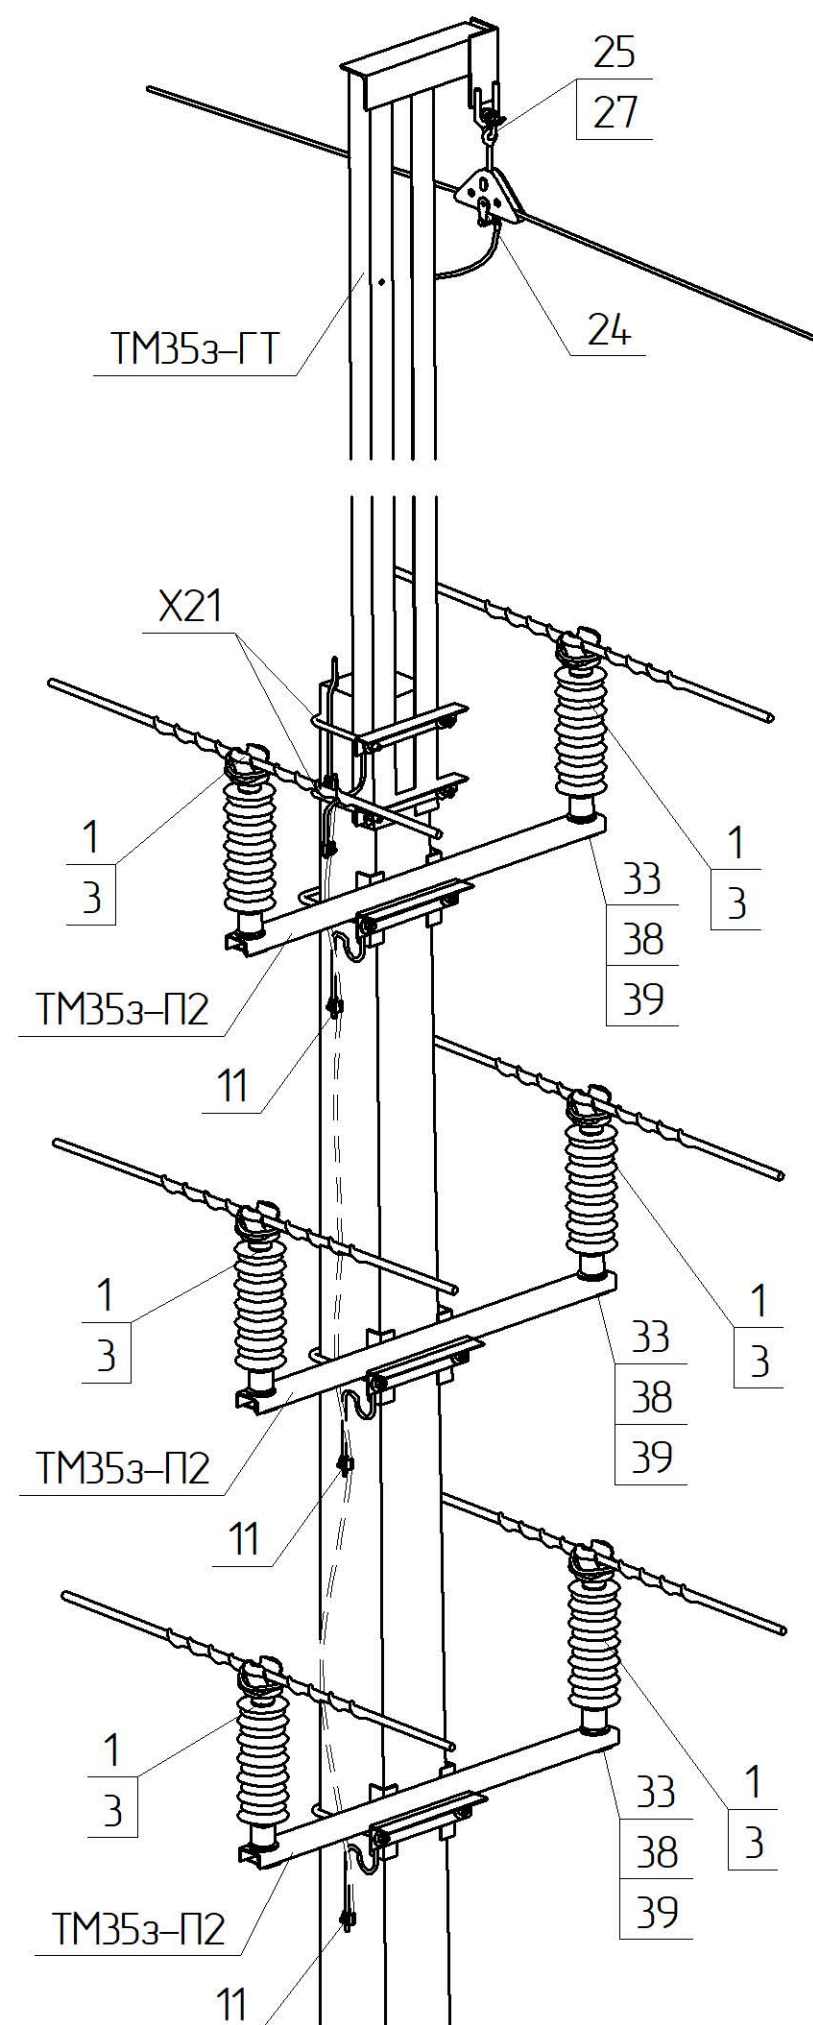

Поз.	Позначення	Найменування	Кільк.	Маса од. кз	Примітка
Залізобетонні елементи:					
СВ	ТУ.У.В2.6.00113997.004-94	Стояк СВ-164-12	1	1180	
Сталеві конструкції:					
TM353-П2	1.19/6-02	Траверса TM353-П2	3	9,71	
TM353-ГТ	1.19/6-04	Траверса TM353-ГТ	1	51,88	
X21	3.17/5-28	Хомут X21	2	1,4	
33	ДСТУ ГОСТ 7798-2008	Болт М24х75	6	0,35	
38	ГОСТ 11371-78	Шайба 24	6	0,02	
39	ГОСТ 6402-70	Шайба пружинна 24	6	0,02	
ЗП1	ДСТУ 4738:2007 ISO 1461:2009	Ст. круг φ10 В2 з цинковим покриттям, L=4 п.м.	1	2,48	
				Всього на опорі, кг	
Лінійна арматура:					
1 *1	PSI 42 RD	Ізолятор стрижневий	6	3,85	
3 *1	PLDT3 CR	В'язка спіральна діелектрична	6	0,20	70-95 мм ²
	PLDT4 CR			0,21	120-185 мм ²
11	PGA 101	Затискач плашковий	5	0,055	
24	ТУ У 34.00130441-018-96	Затискач підтримуючий глухий ПГН-1-5	1	0,70	35 мм ²
25	ТУ У 34.00130441-005-95	Скоба СК-7-1А	1	0,10	
27	ПРВ-7-1	Ланка проміжна вивернута	1	0,43	
29	УСА035М10ТН	Наконечник трубочастий	2	0,05	35 мм ²
Додаткове обладнання					
1.19/5-01					
Зм.	Кільк.	Арк.	№ док.	Підпис	Дата
					Арк.
					2




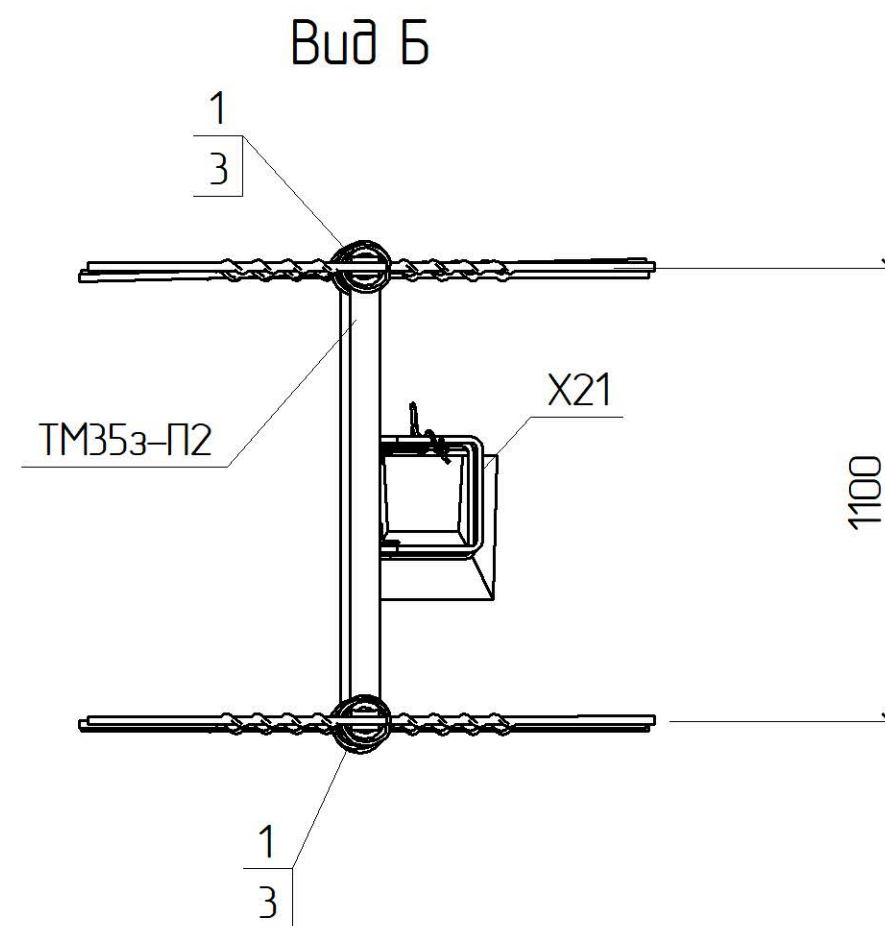


Схема встановлення опори

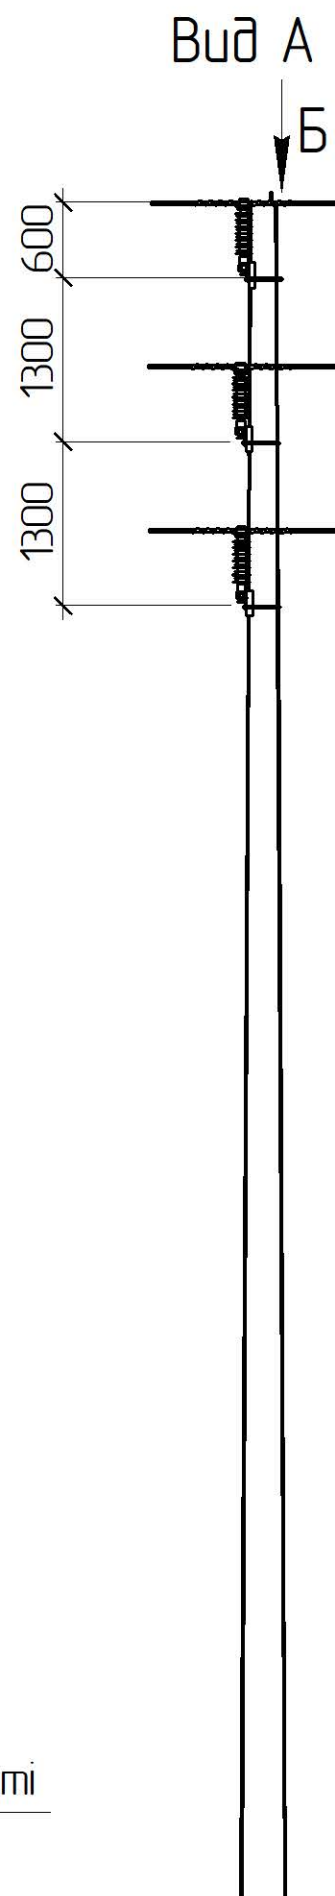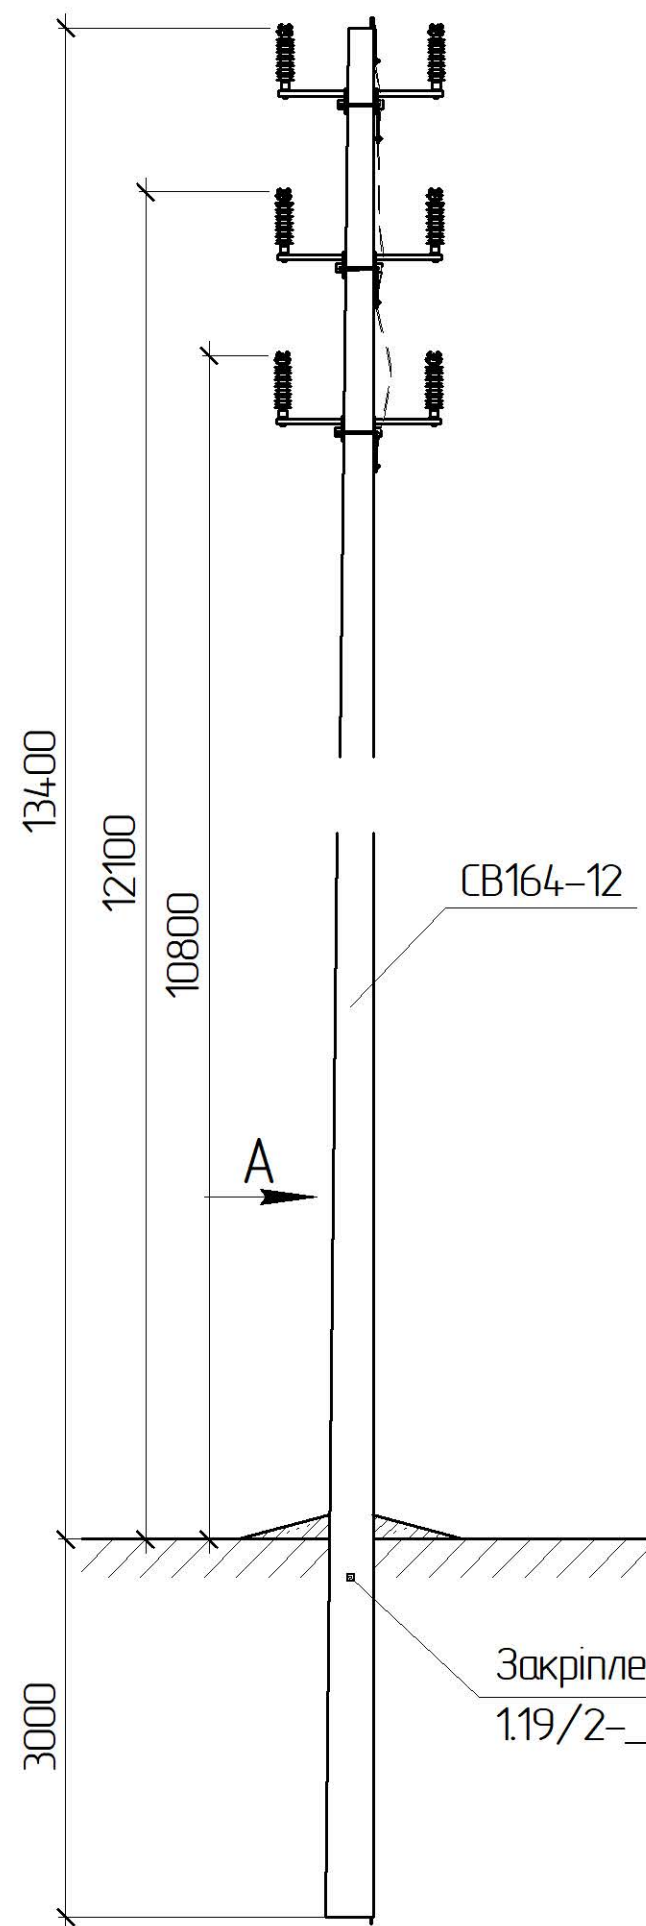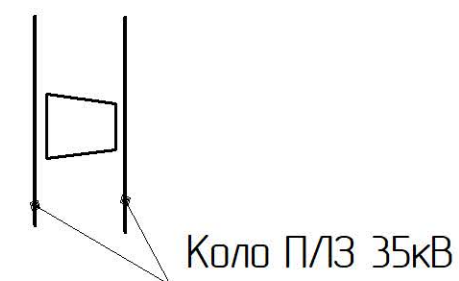

*1 Тип арматури залежить від перерізу проводу магістралі, див 1.19/7

Прив'язаний

Зм.	Кільк.	Арк.	№ док.	Підпис	Дата
ГП		Журавльов		<i>[Signature]</i>	11.19
Н.контр.		Ковальчук		<i>[Signature]</i>	11.19
Перевір.		Скребунов		<i>[Signature]</i>	11.19
Розроб.		Ястреба		<i>[Signature]</i>	11.19
Інв. №					

1.19/5-02


Проміжна опора

ПЗ5-2з(1хСВ164-12)-2

Стадія	Аркуш	Аркушів
РП	1	2
ТОВ „ЕНЕРГО/ЛІГА” Київ 2019		

Інв. № ориз.	Підпис і дата	Зам. інв. №

5-8

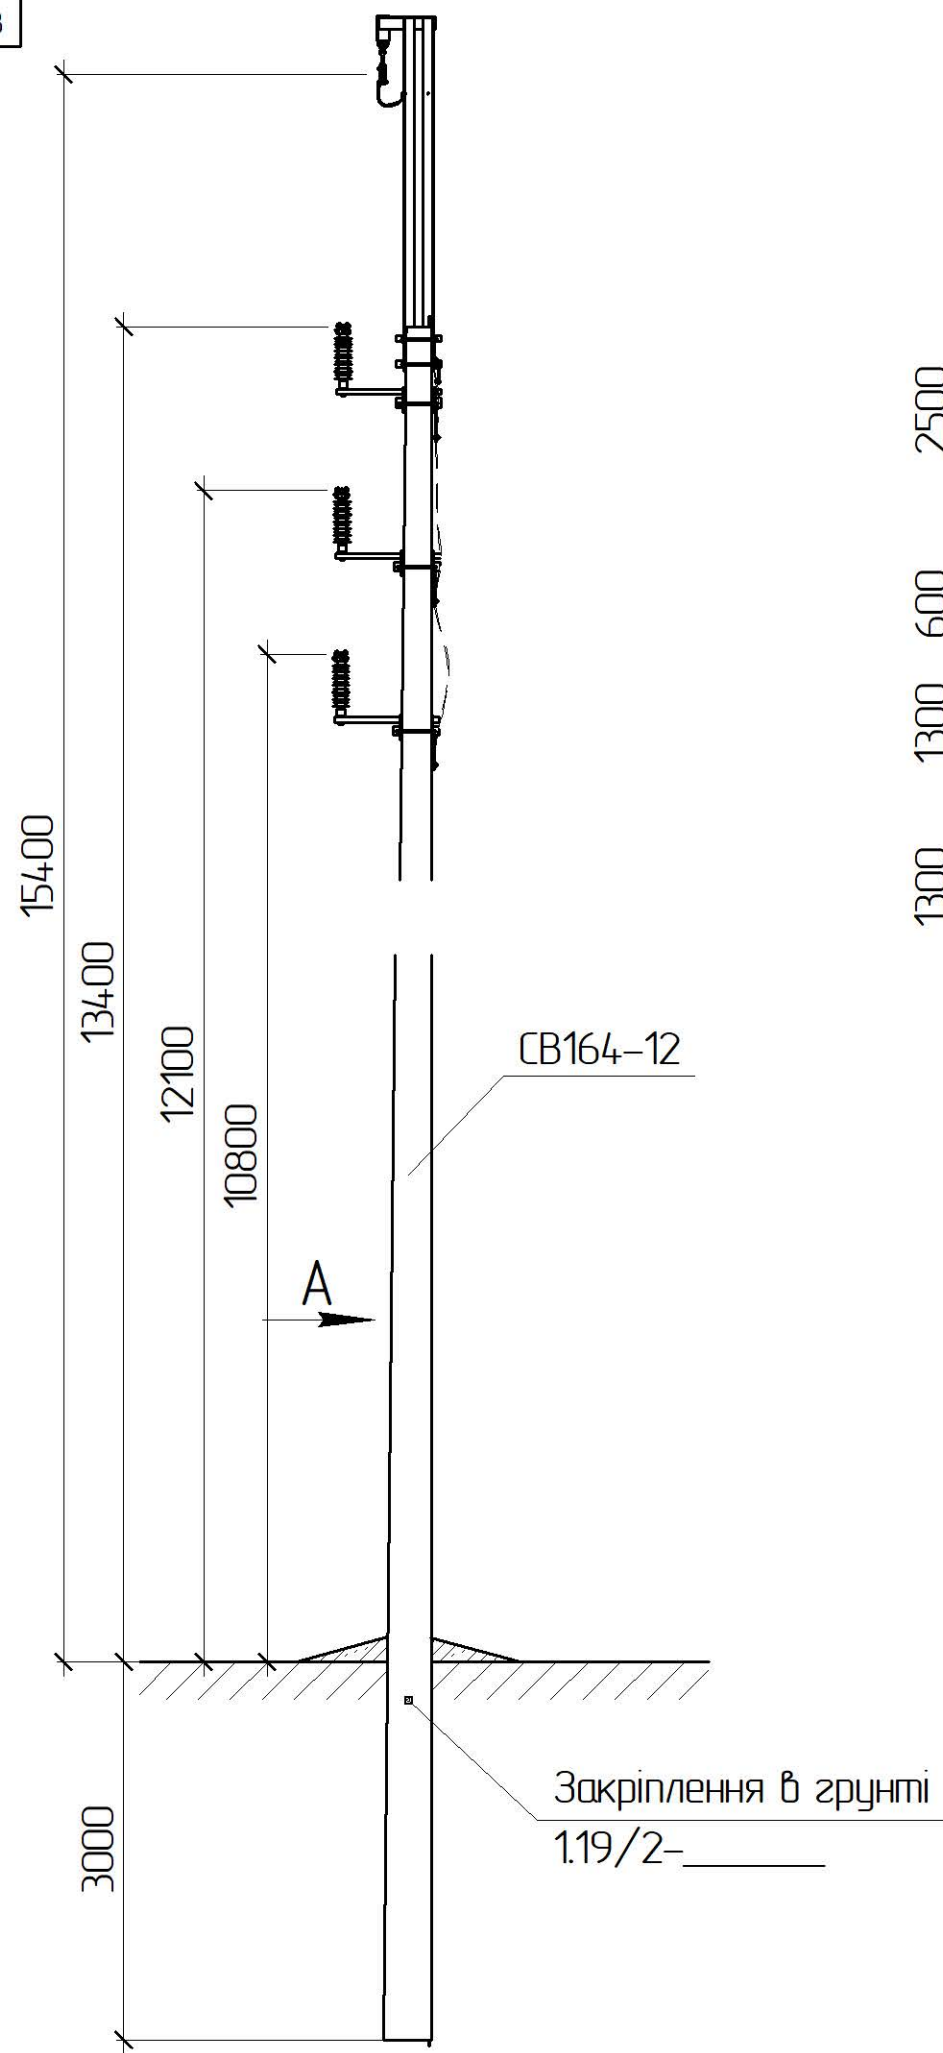

*1 Тип арматури залежить від перерізу проводу магістралі, див 1.19/7





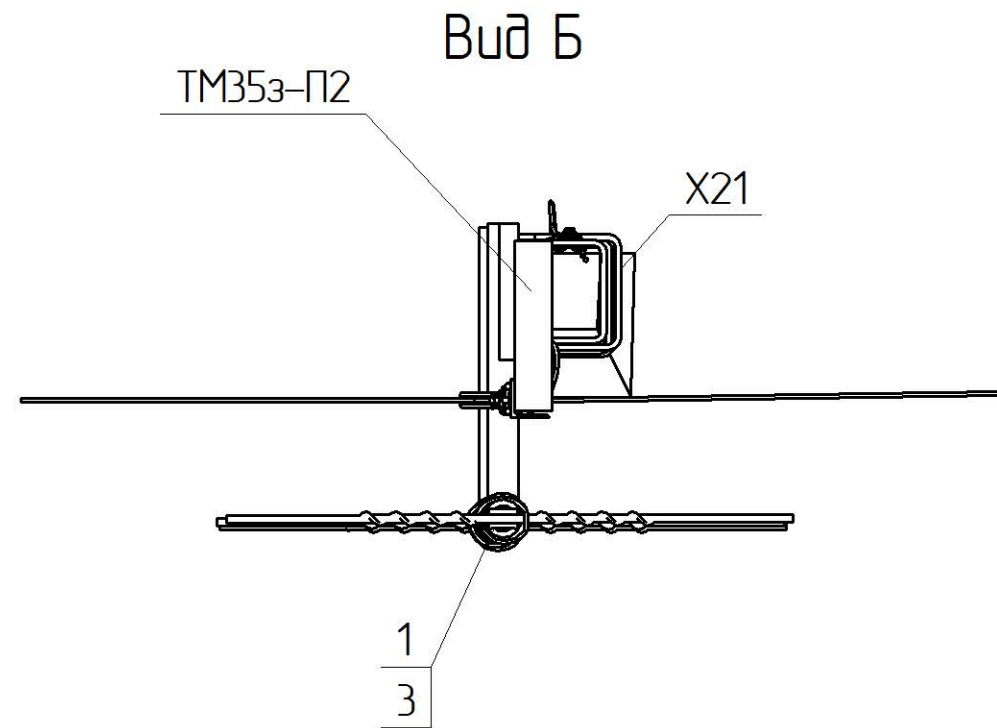


Схема встановлення опори

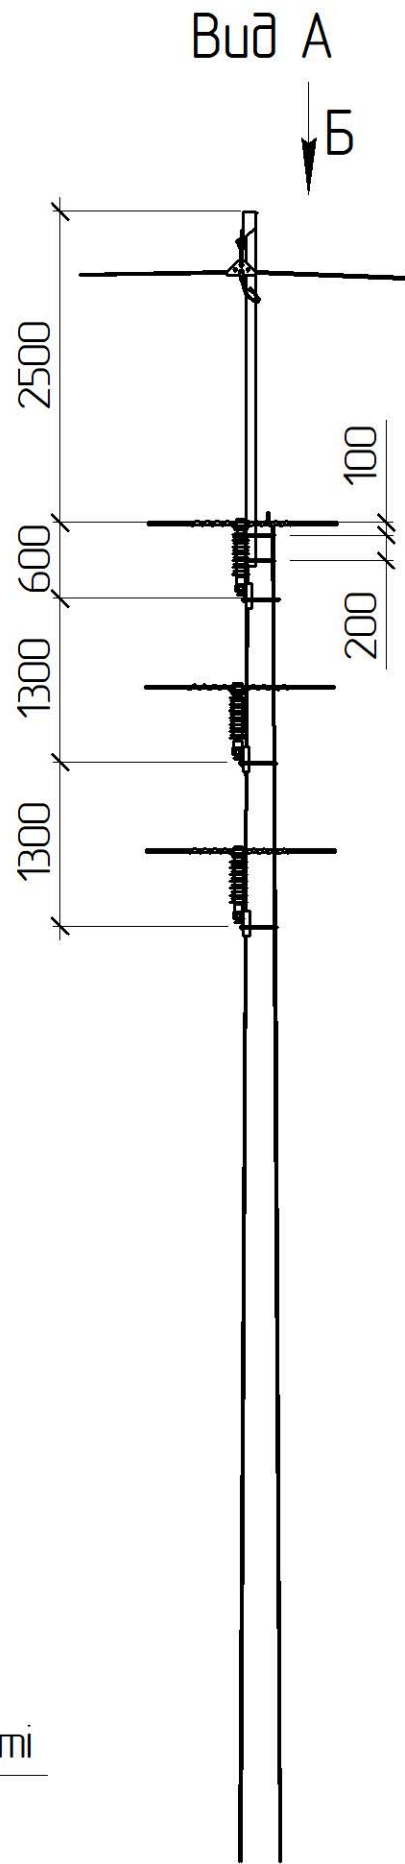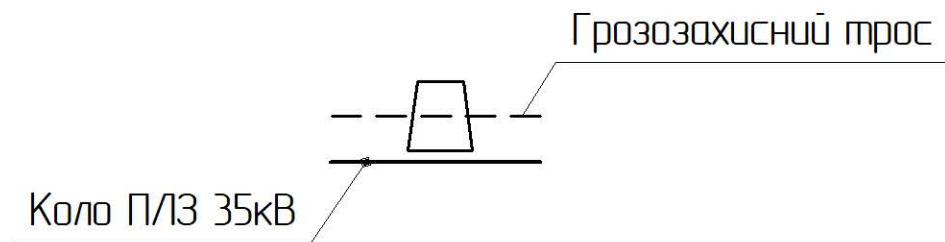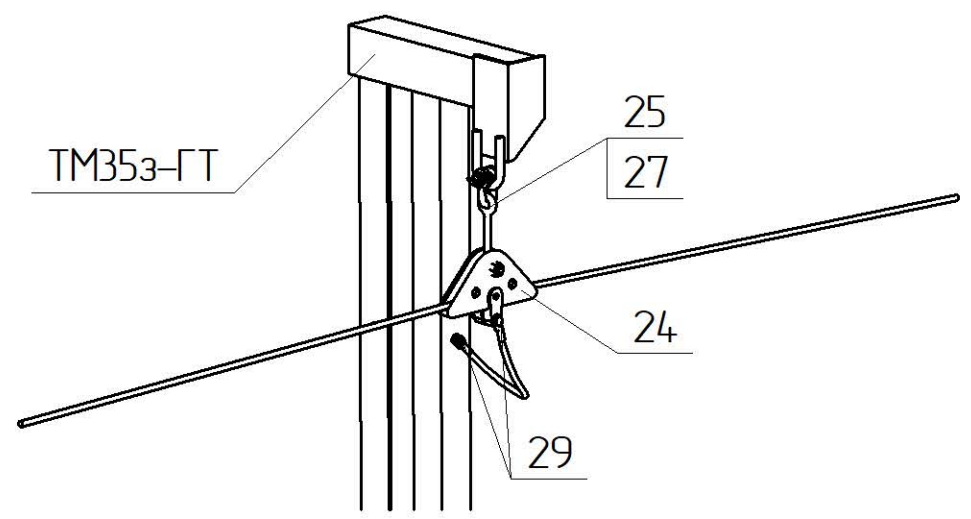

								1.19/5-03						
Прив'язаний				Зм.	Кільк.	Арк.	№ док.	Підпис	Дата	Проміжна однаколова опора з грозозахисним тросом ПЗ5-1з(1хСВ164-12)-3	Стадія	Аркуш	Аркушів	
				ГП				Журавльов			11.19	РП	1	2
				Н.контр.				Ковальчук			11.19			
				Перевір.				Скребунов			11.19			
				Розроб.				Ястреба			11.19			
Інв. №											ТОВ „ЕНЕРГОЛІГА” Київ 2019			

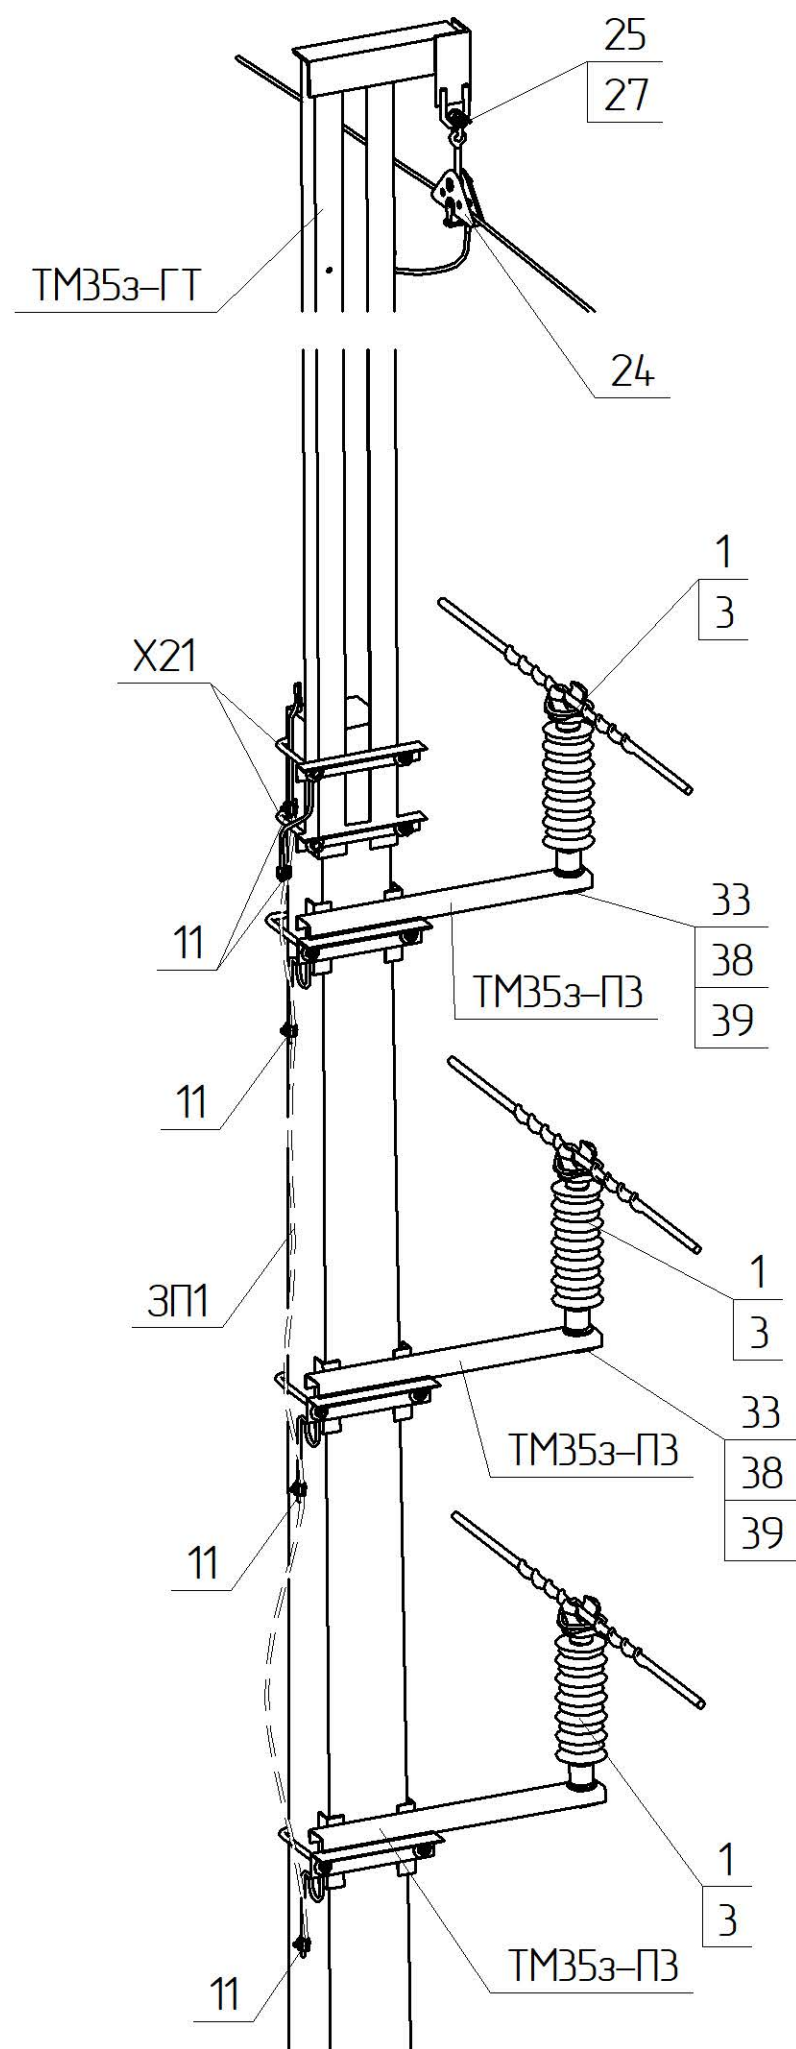

Поз.	Позначення	Найменування	Кільк.	Маса од. кг	Примітка
Залізобетонні елементи:					
СВ	ТУ.У.В2.6.00113997.004-94	Стояк СВ-164-12	1	1180	
Сталеві конструкції:					
ТМ353-ПЗ	1.19/6-03	Траверса ТМ353-ПЗ	3	7,9	
ТМ353-ГТ	1.19/6-04	Траверса ТМ353-ГТ	1	51,88	
X21	3.17/5-28	Хомут X21	2	1,4	
33	ДСТУ ГОСТ 7798:2008	Болт 24x75	3	0,31	
38	ГОСТ 11371-78	Шайба 24	3	0,02	
39	ГОСТ 6402-70	Шайба пружинна 24	3	0,02	
ЗП1	ДСТУ 4738:2007 ISO 1461:2009	Ст. круг Ø10 В2 з цинковим покриттям, L=4 п.м.	1	2,48	
Всього на опорі, кг					
Лінійна арматура:					
1 *1	PSI 42 RD	Ізолятор стрижневий	3	3,85	
3 *1	PLDT3 CR	В'язка спіральна діелектрична	3	0,20	70-95 мм²
	PLDT4 CR			0,21	120-185 мм²
11	PGA 101	Затискач плашковий	5	0,055	
24	ТУ У 34.00130441-018-96	Затискач підтримуючий глухий ПГН-1-5	1	0,70	35 мм²
25	ТУ У 34.00130441-005-95	Скоба СК-7-1А	1	0,10	
27	ПРВ-7-1	Ланка проміжна вивернута	1	0,43	
29	УСА035М10ТН	Наконечник трубчастий	2	0,05	35 мм²
Додаткове обладнання					

Інв. № ориз.	Підпис і дата	Зам. інв. №




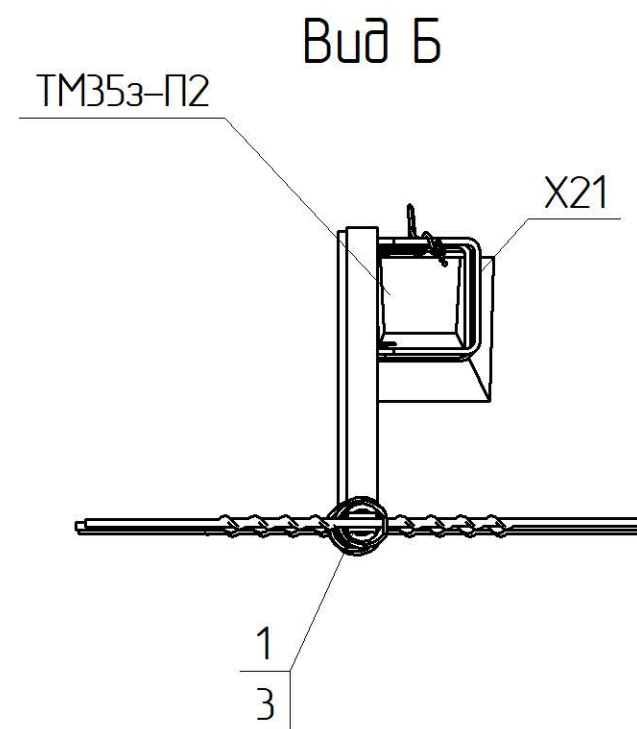



Схема встановлення опори

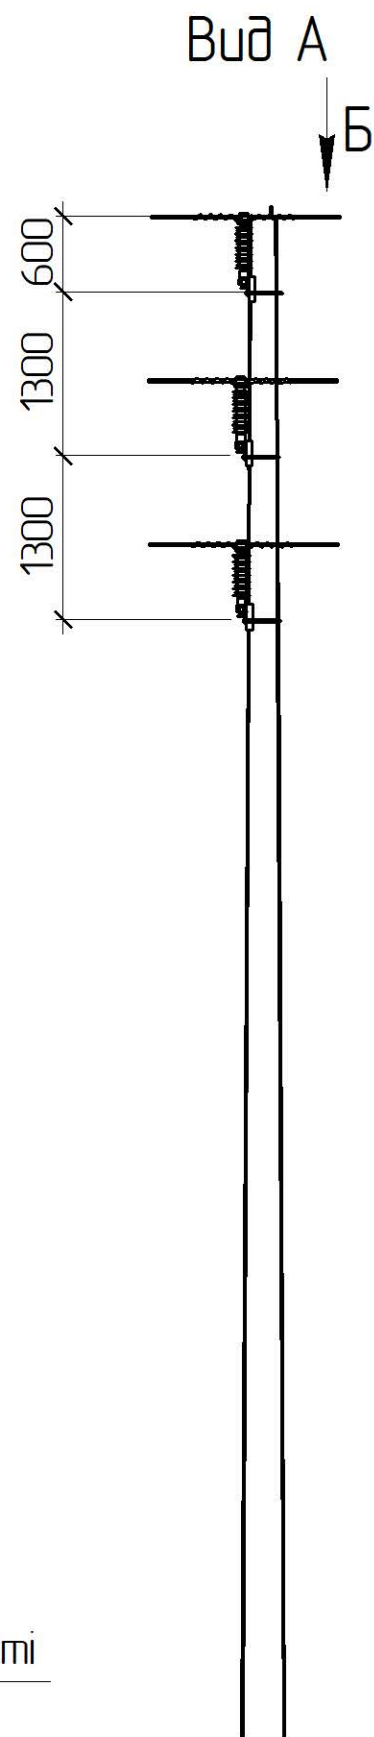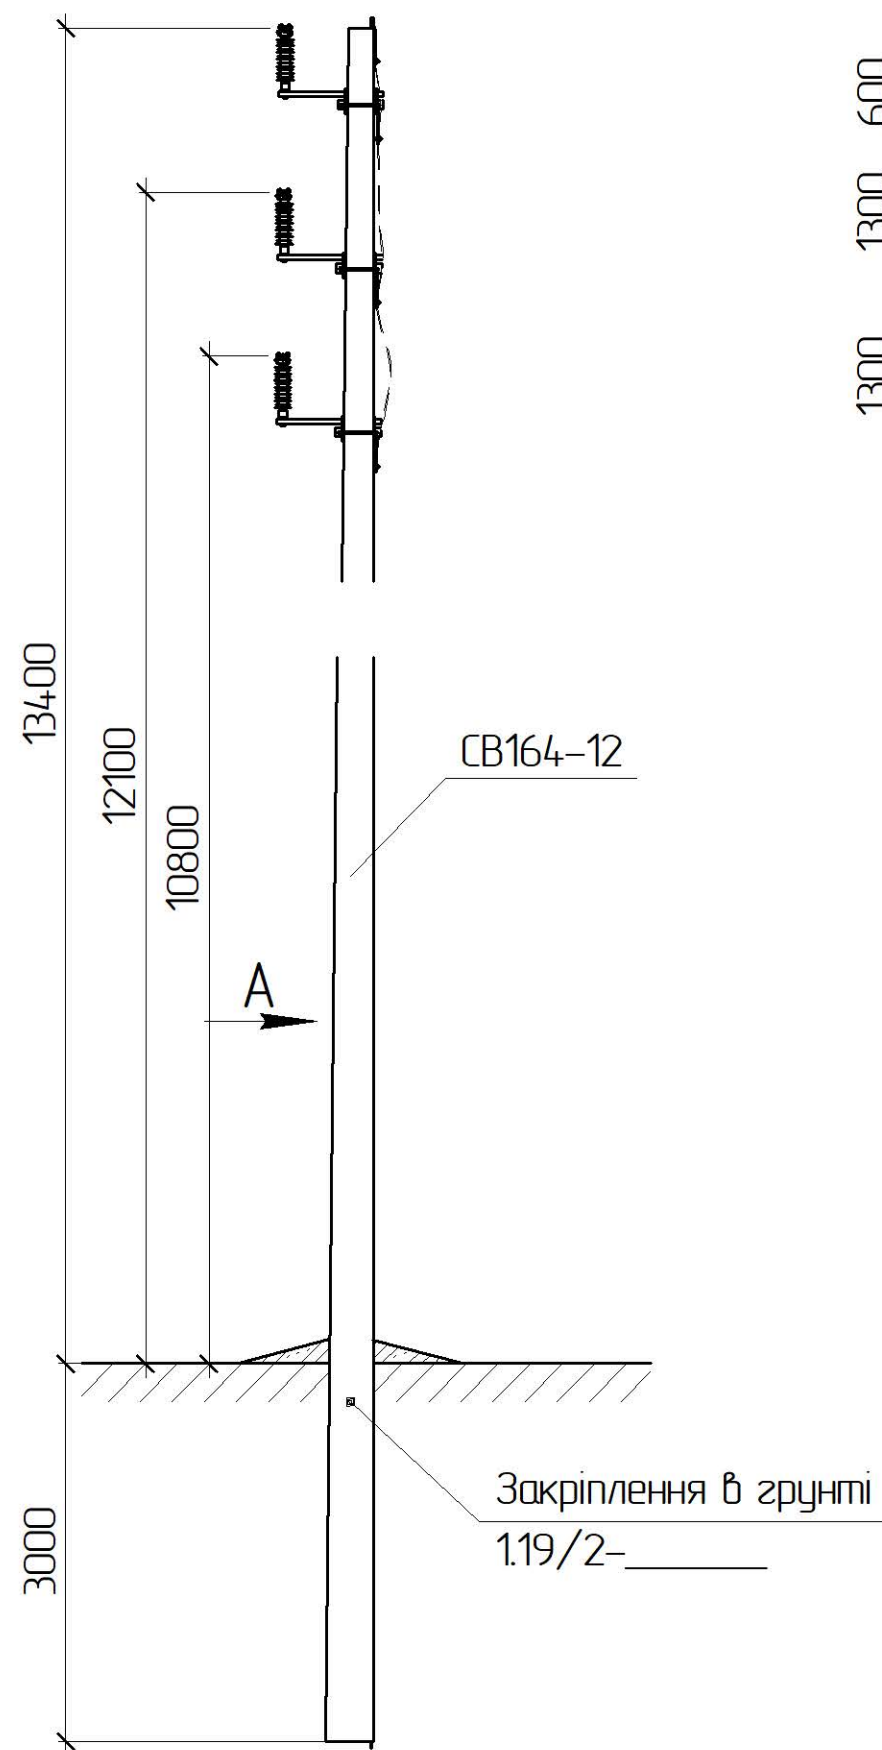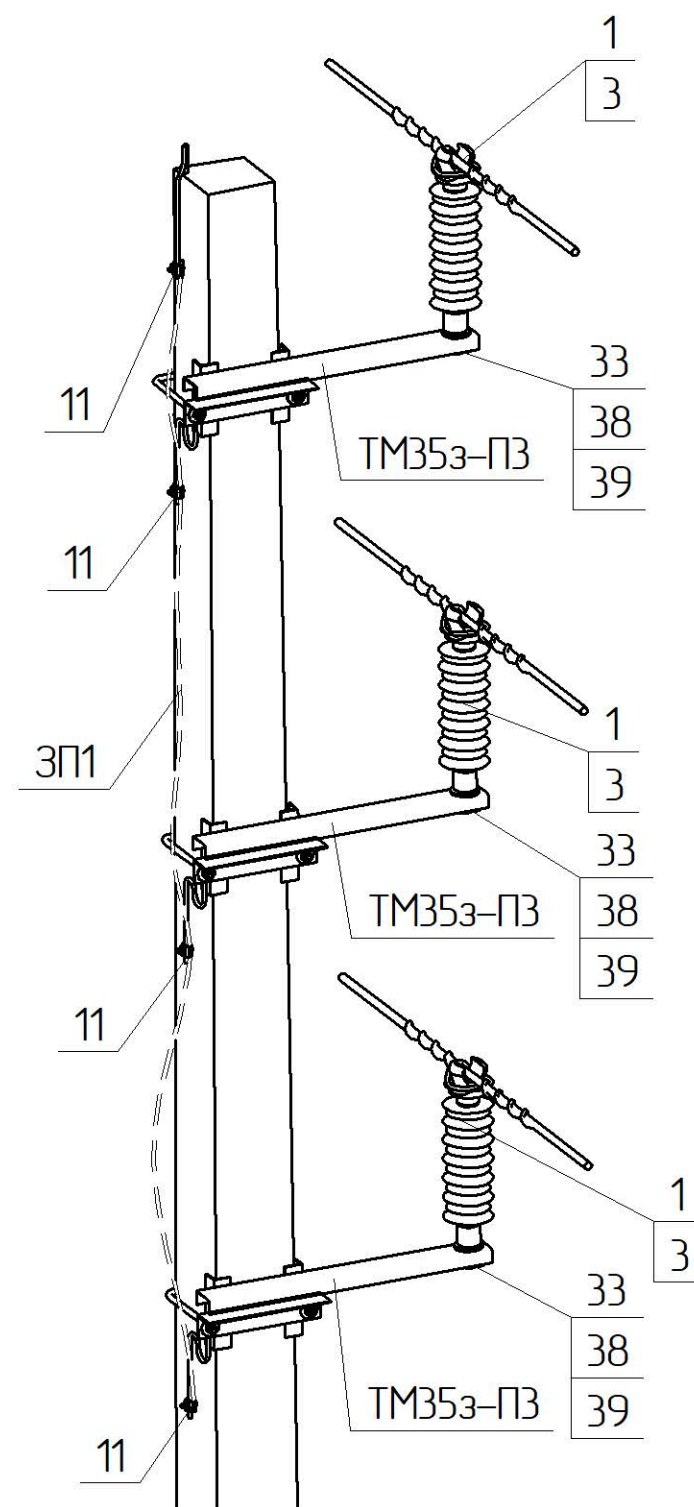

*1 Тип арматури залежить від перерізу проводу магістралі, див 1.19/7

						1.19/5-04				
Прив'язаний						Проміжна однаколова опора ПЗ5-1з(1хСВ164-12)-4		Стадія	Аркуш	Аркушів
Зм. Кільк. Арк. № док. Підпис Дата								РП	1	2
ГІП Журавльов								 ТОВ „ЕНЕРГО/ЛІГА” Київ 2019		
Н.контр. Ковальчук										
Перевір. Скребунов										
Розроб. Ястреба										
Інв. №										

[illegible]

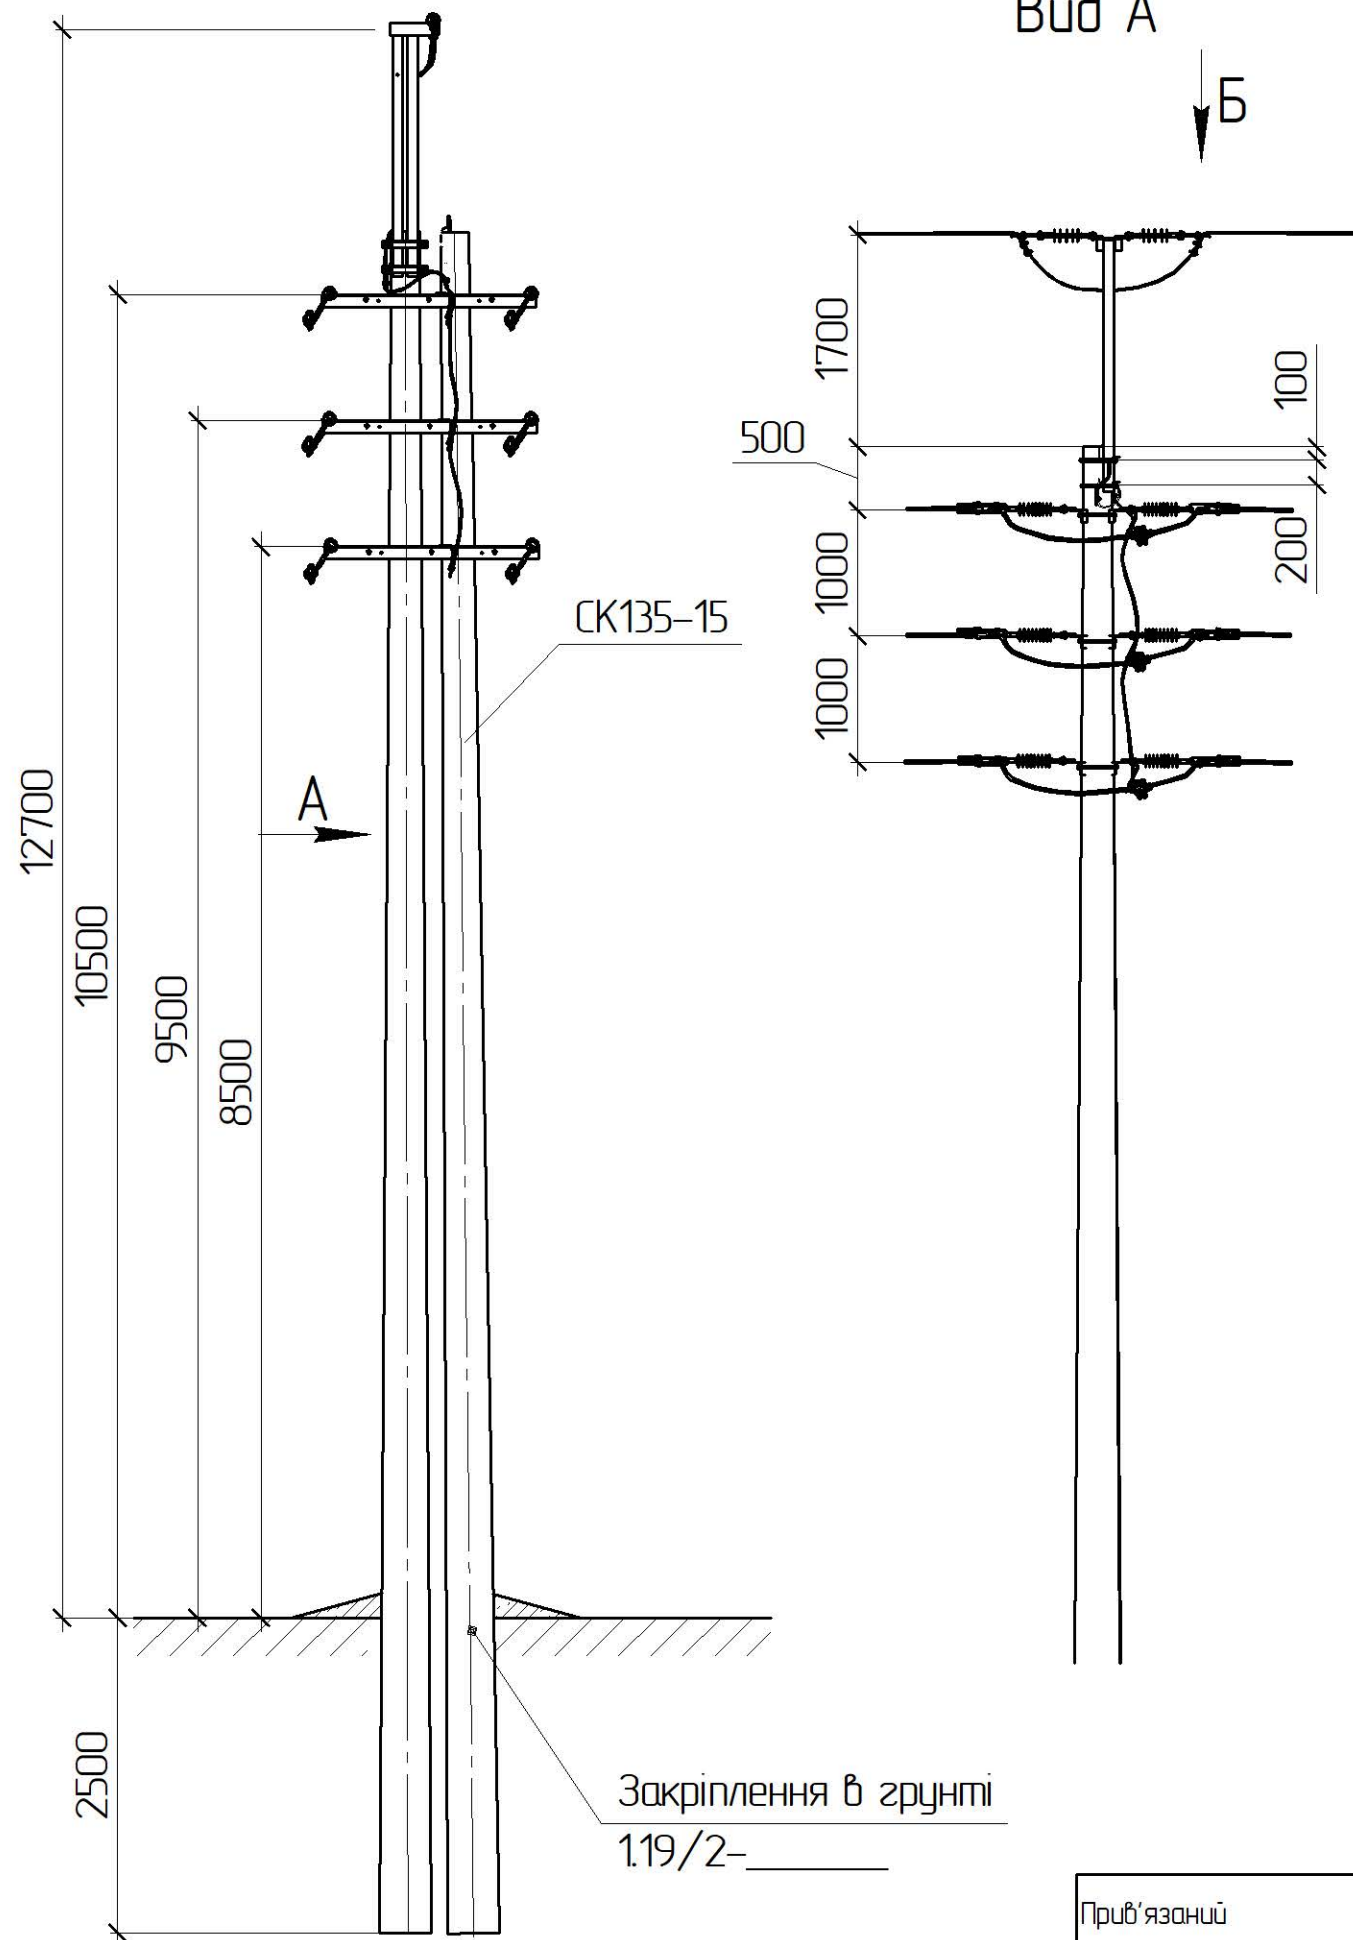

Закріплення в ґрунті
1.19/2-_____

*1 Тип арматури залежить від перерізу проводу магістралі, див 1.19/7


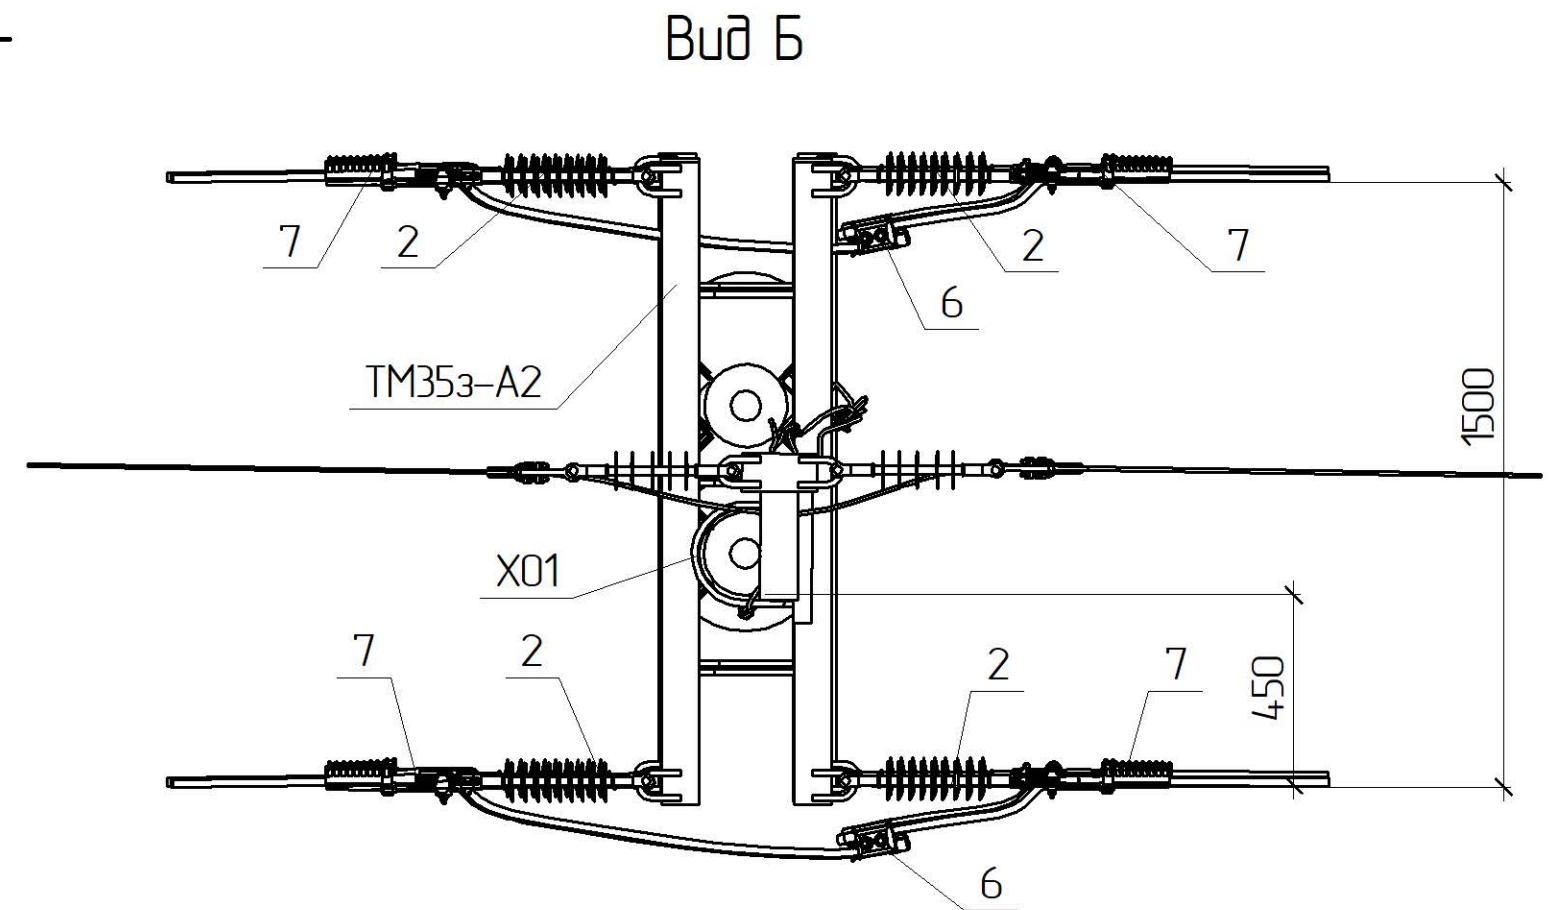


Схема встановлення опори

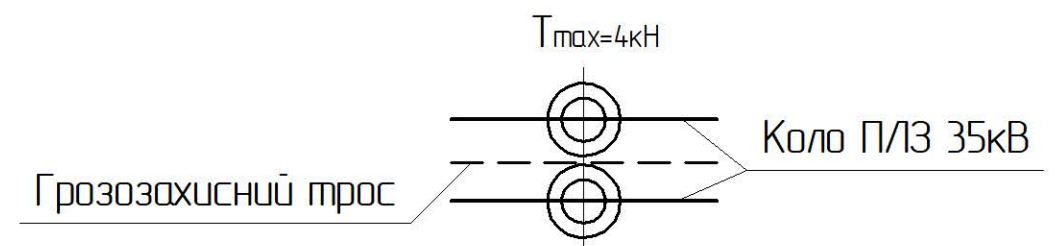

Інв. № ориг.	Підпис і дата	Зам. інв. №


Прив'язаний

Зм.	Кільк.	Арк.	№ док.	Підпис	Дата
ГП		Журавльов			11.19
Н.контр.		Ковальчук			11.19
Перевір.		Скребунов			11.19
Розроб.		Ястреба			11.19
Інв. №					

1.19/5-05

Анкерна опора
з грозозахисним тросом
А35-2з(2хСК135-15)-1

Стадія	Аркуш	Аркушів
РП	1	2
ТОВ „ЕНЕРГО/ЛІГА” Київ 2019		

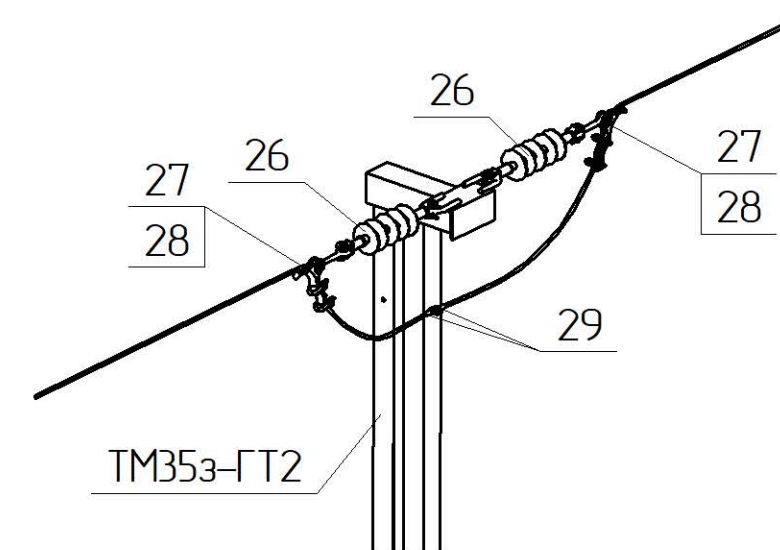

Поз.	Позначення	Найменування	Кільк.	Маса од. кз	Примітка
		Залізобетонні елементи:			
СК135-15	ТУ.У.В2.6.0249543-35-95	Стойак СК135-15	2	1880	
		Сталеві конструкції:			
ТМ35з-ГТ2	1.19/6-05	Траверса ТМ35з-ГТ2	1	41,04	
ТМ35з-А2	1.19/6-09	Траверса ТМ35з-А2	3	43,06	
Х01	180.2Н/5-29	Хомут Х01	2	1,3	
ЗП1	ДСТУ 4738:2007 ISO 1461:2009	Ст. круг ϕ 10 В2 з цинковим покриттям, L=4 м.м.	1	2,48	
	Всього на опорі, кз				
		Лінійна арматура:			
2	PSI42CC	Ізолятор натяжний	12	1,9	
6 *1	TTDC45401 AT FP2D	Затискач прокалюючий 35 кВ	6	0,5	70-120 мм ²
	TTDC45401 AT FP2D			0,53	185 мм ²
7 *1	PA4595 P	Затискач натяжний	12	1,2	70-95 мм ²
	PA45120 P			1,22	120 мм ²
	PA45185 P			1,34	185 мм ²
11	PGA 101	Затискач плашковий	5	0,055	
26	PSI15CC	Ізолятор натяжний	2	1,34	
27	ПРВ-7-1	Ланка проміжна вивернута	2	0,43	
28	AD 15 AL	Затискач натяжний	2	0,57	
29	YCA035M10TN	Наконечник трубчастий	2	0,05	35 мм ²
	Додаткове обладнання				
Зм.	Кільк.	Арк.	№ док.	Підпис	Дата
1.19/5-05					Арк.
					2

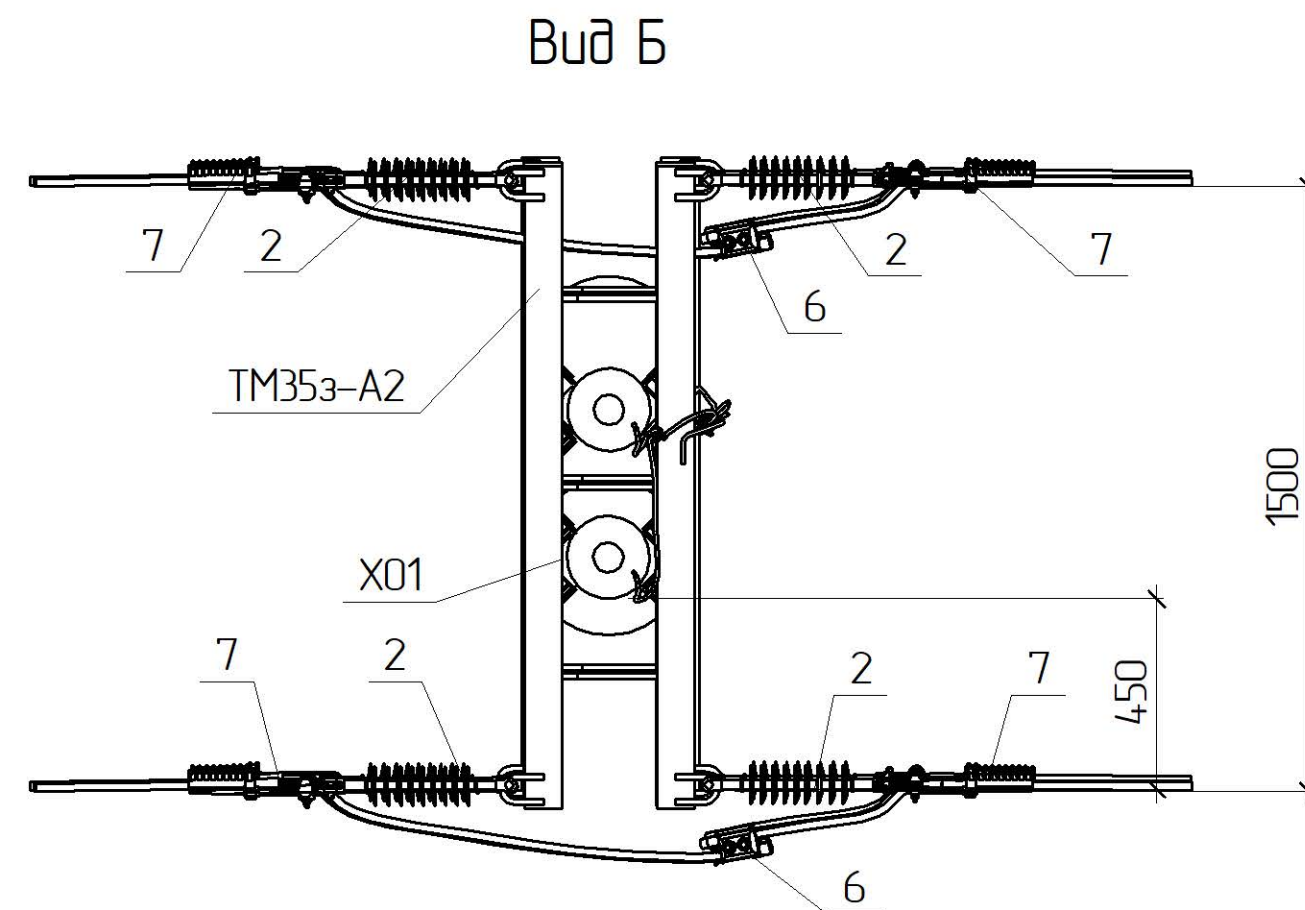
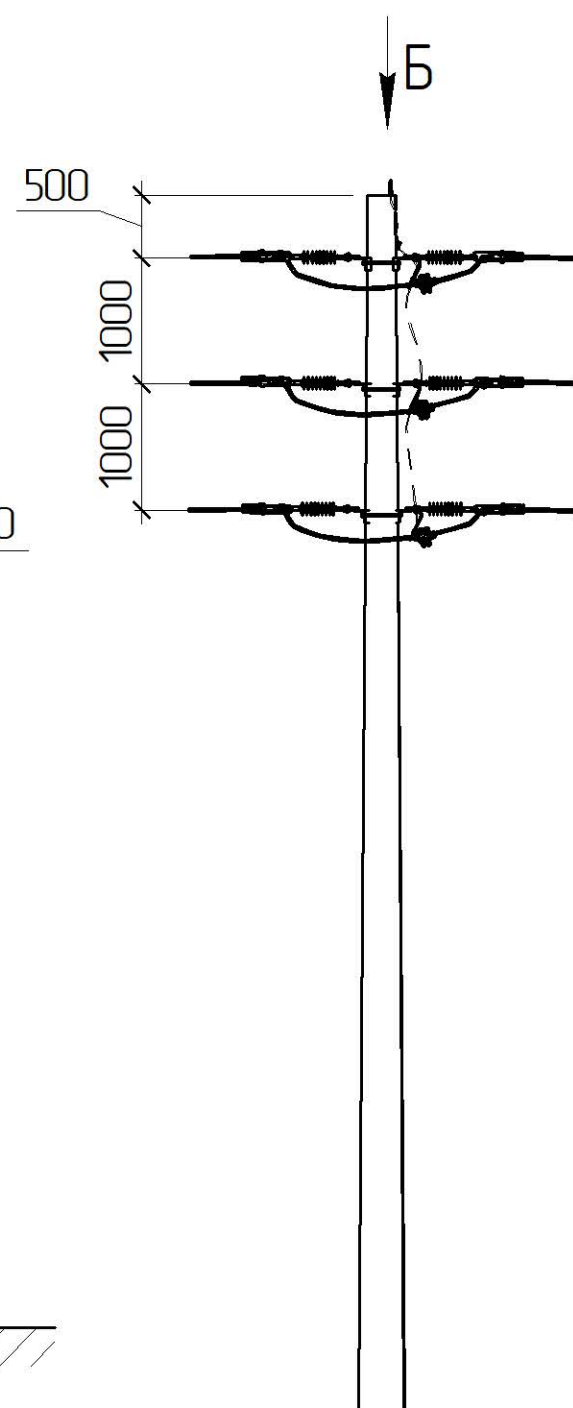
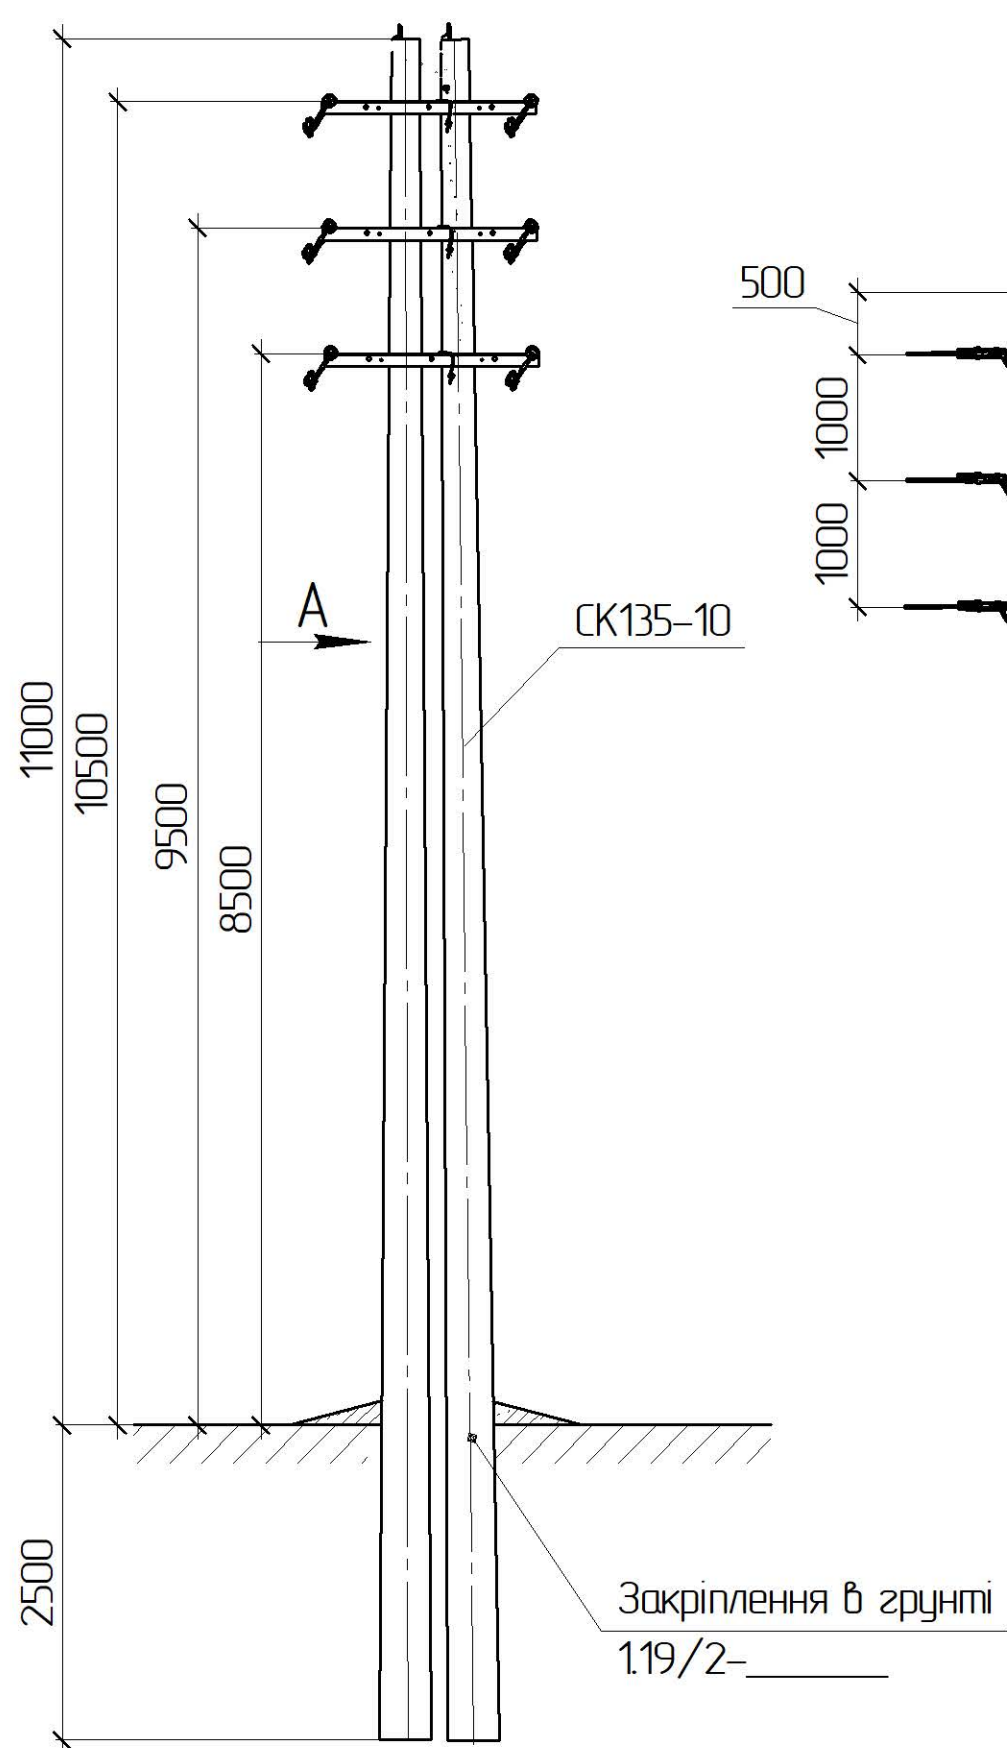
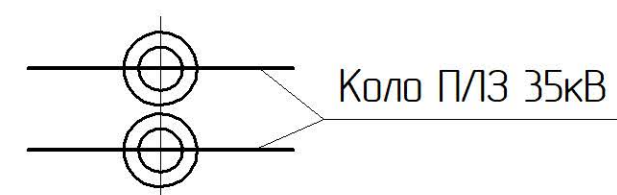


Схема встановлення опори

 $T_{max}=4\text{кН}$ 

*1 Тип арматури залежить від перерізу проводу магістралі, див 1.19/7

Прив'язаний

Зм.	Кільк.	Арк.	№ док.	Підпис	Дата
ГП			Журавльов	<i>[Signature]</i>	11.19
Н.контр.			Ковальчук	<i>[Signature]</i>	11.19
Перевір.			Скребунов	<i>[Signature]</i>	11.19
Розроб.			Ястреба	<i>[Signature]</i>	11.19

Інв. №

1.19/5-06


Анкерна опора

А35-2з(2хСК135-10)-2

Стадія	Аркуш	Аркушів
РП	1	2



ТОВ „ЕНЕРГО/ЛІГА”
Київ 2019

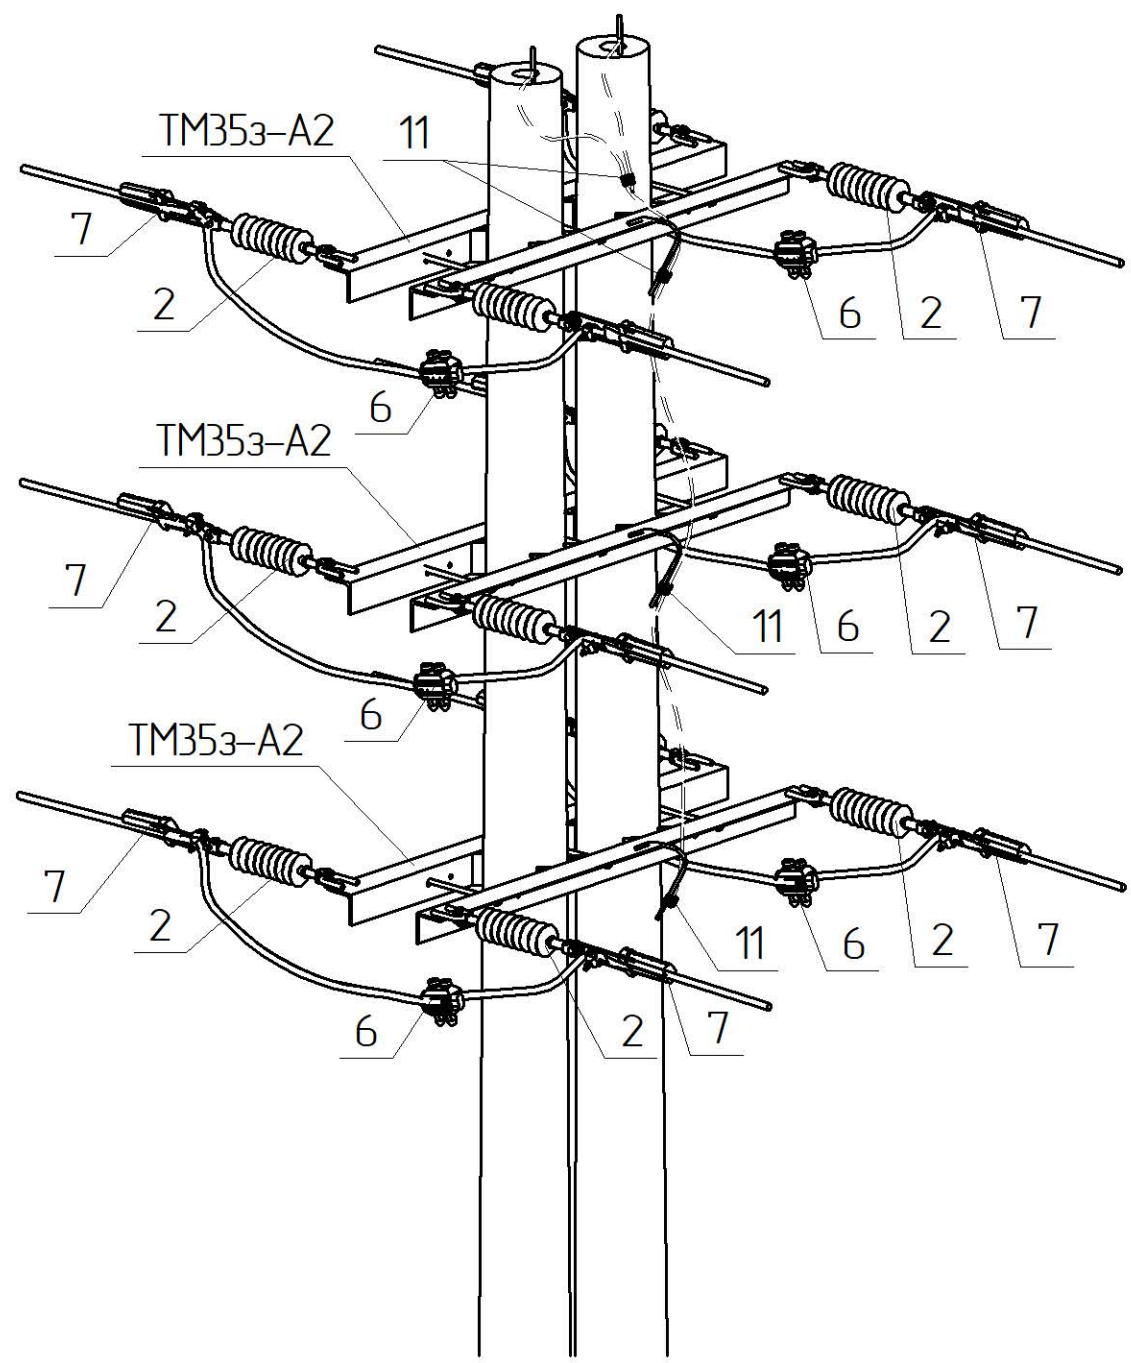

Поз.	Позначення	Найменування	Кільк.	Маса од. кз	Примітка
Залізобетонні елементи:					
СК135-10	ТУ.У.В2.6.024.954.3-35-95	Стояк СК135-10	2	1880	
Сталеві конструкції:					
ТМ353-А2	1.19/6-09	Траверса ТМ353-А2	3	4,306	
ЗП1	ДСТУ 4738:2007 ISO 1461:2009	Ст. круг Ø10 В2 з цинковим покриттям, L=4 п.м.	1	2,48	
Всього на опорі, кг					
Лінійна арматура:					
2	PSI42CC	Ізолятор натяжний	12	1,9	
6 *1	TTDC45401 AT FP2D	Затискач прокалюючий 35 кВ	6	0,5	70-120 мм²
	TTDC45501 AT FP2D			0,53	185 мм²
7 *1	РА4595 Р	Затискач натяжний	12	1,20	70-95 мм²
	РА45120 Р			1,22	120 мм²
	РА45185 Р			1,34	185 мм²
11	PGA 101	Затискач плашковий	4	0,055	
Додаткове обладнання					

Інв. № ориг.	Підпис і дата	Зам. інв. №



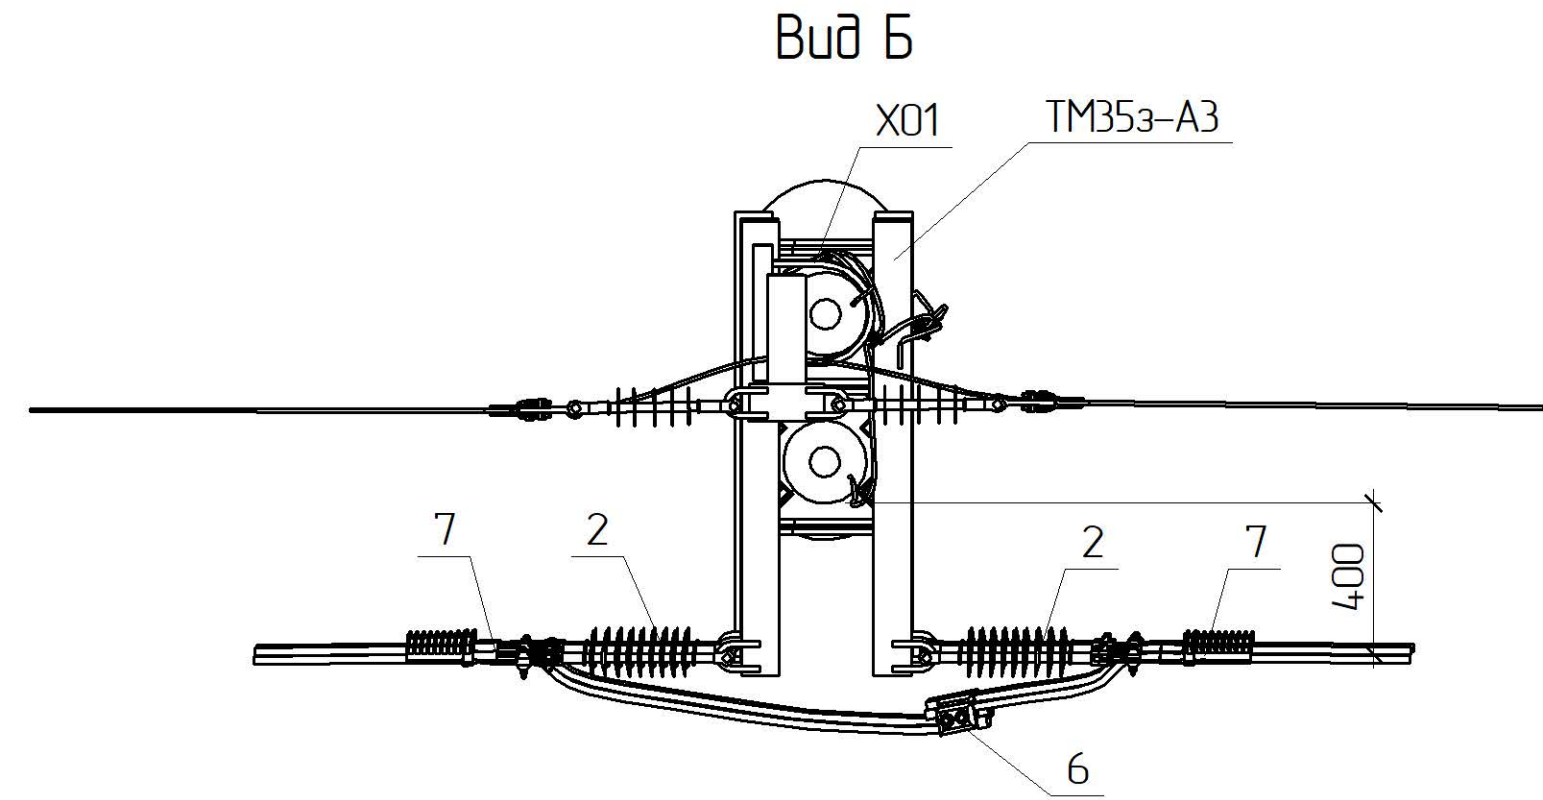


Схема встановлення опори

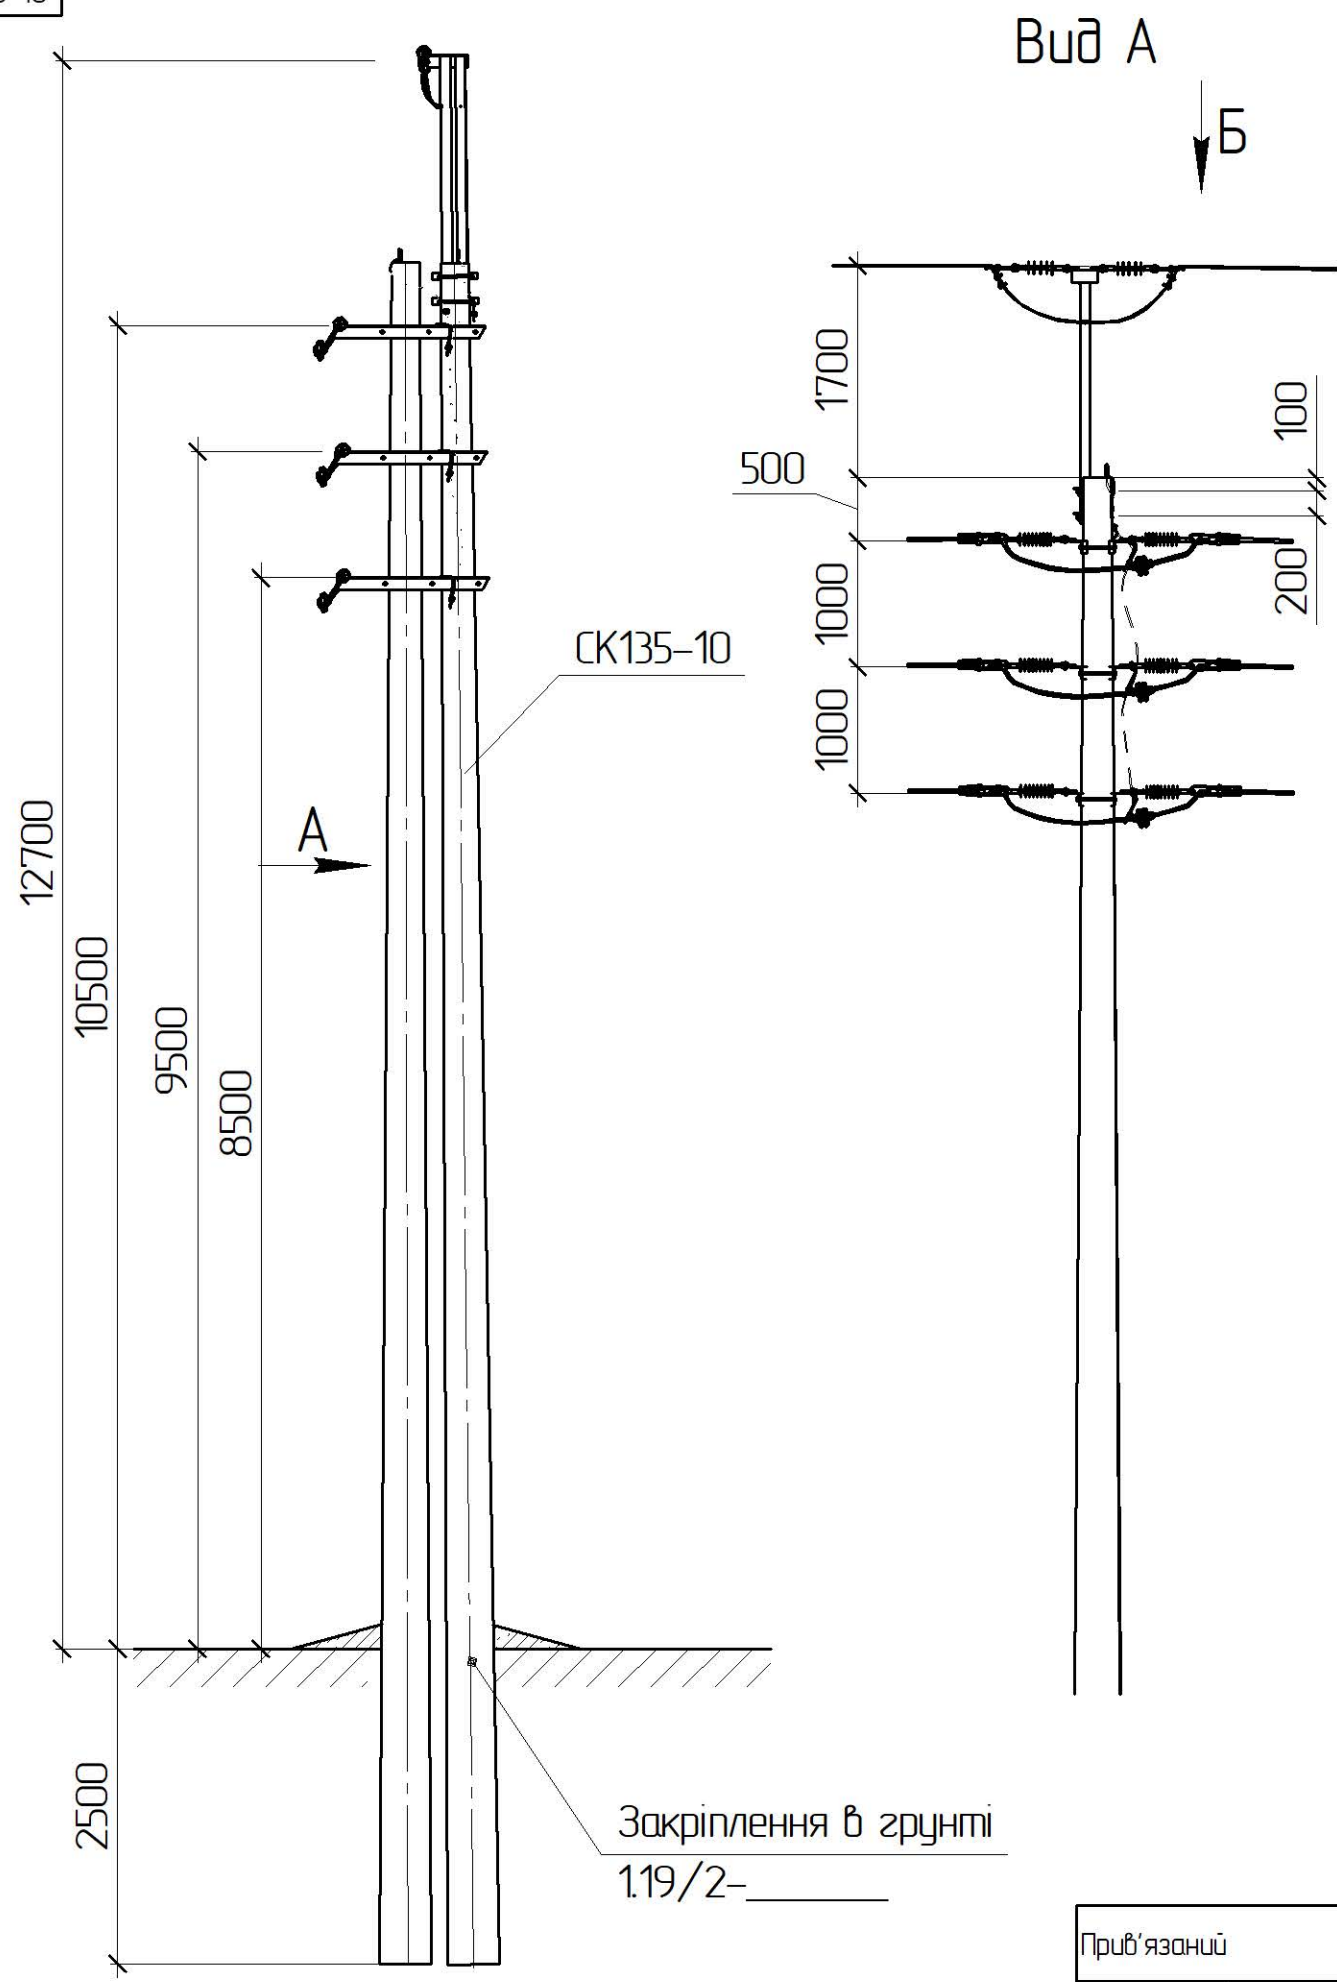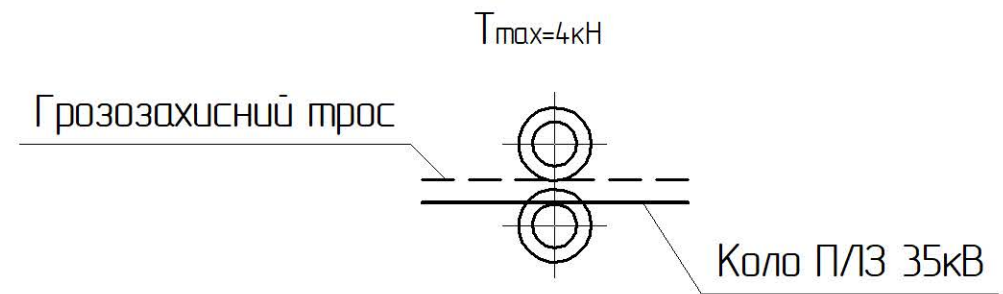

Інв. № ориг.	Підпис і дата	Зам. інв. №

1.19/5-07							Стадія	Аркуш	Аркушів
Анкерна одноколова опора з грозозахисним тросом А35-1з(2хСК135-10)-3							РП	1	2
ТОВ „ЕНЕРГОЛІГА” Київ 2019									

Зм.	Кільк.	Арк.	№ док.	Підпис	Дата
ГП			Журавльов		11.19
Н.контр.			Ковальчук		11.19
Перевір.			Скребунов		11.19
Розроб.			Ястреба		11.19

Прив'язаний	Інв. №




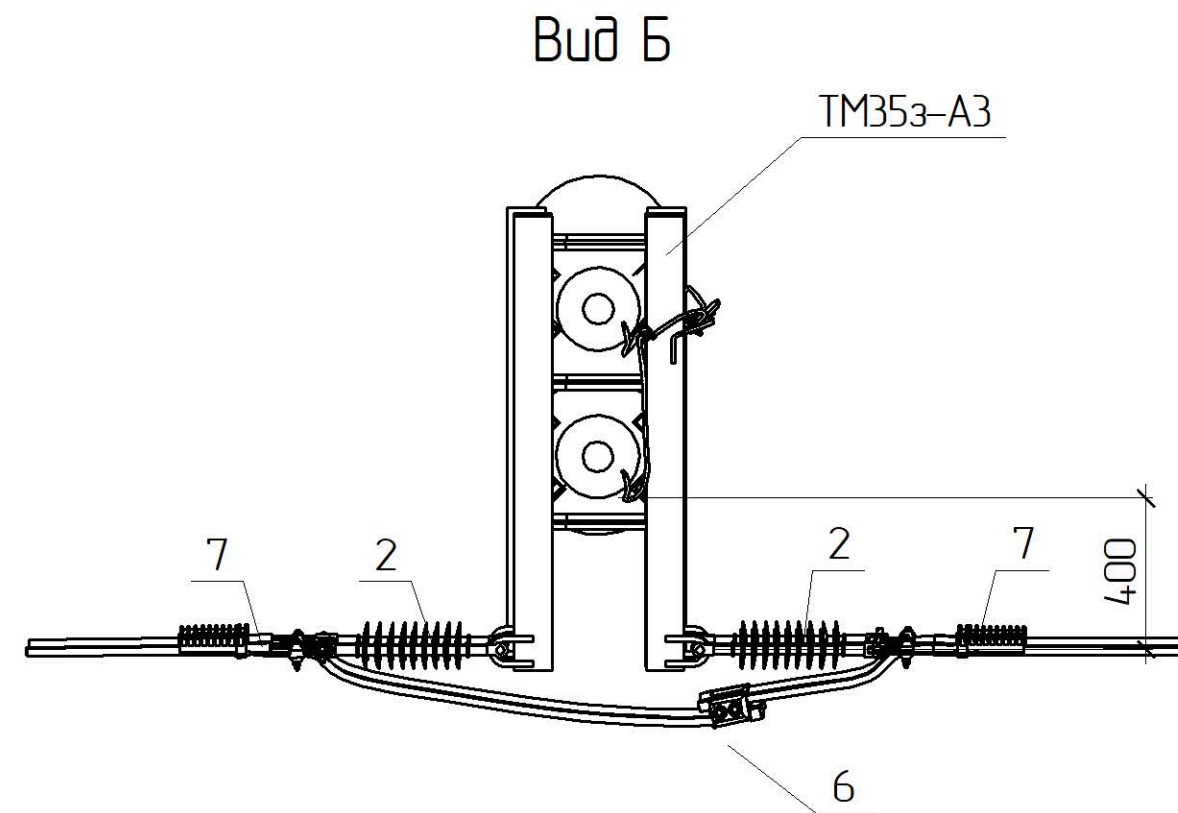



Схема встановлення опори

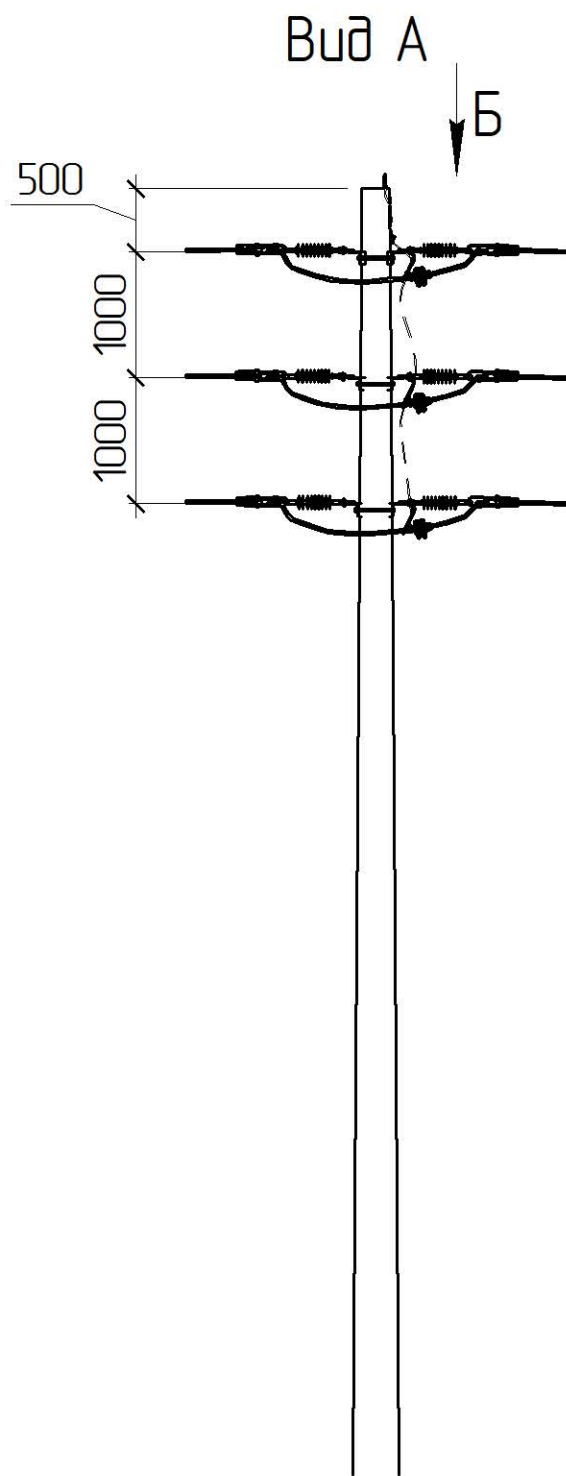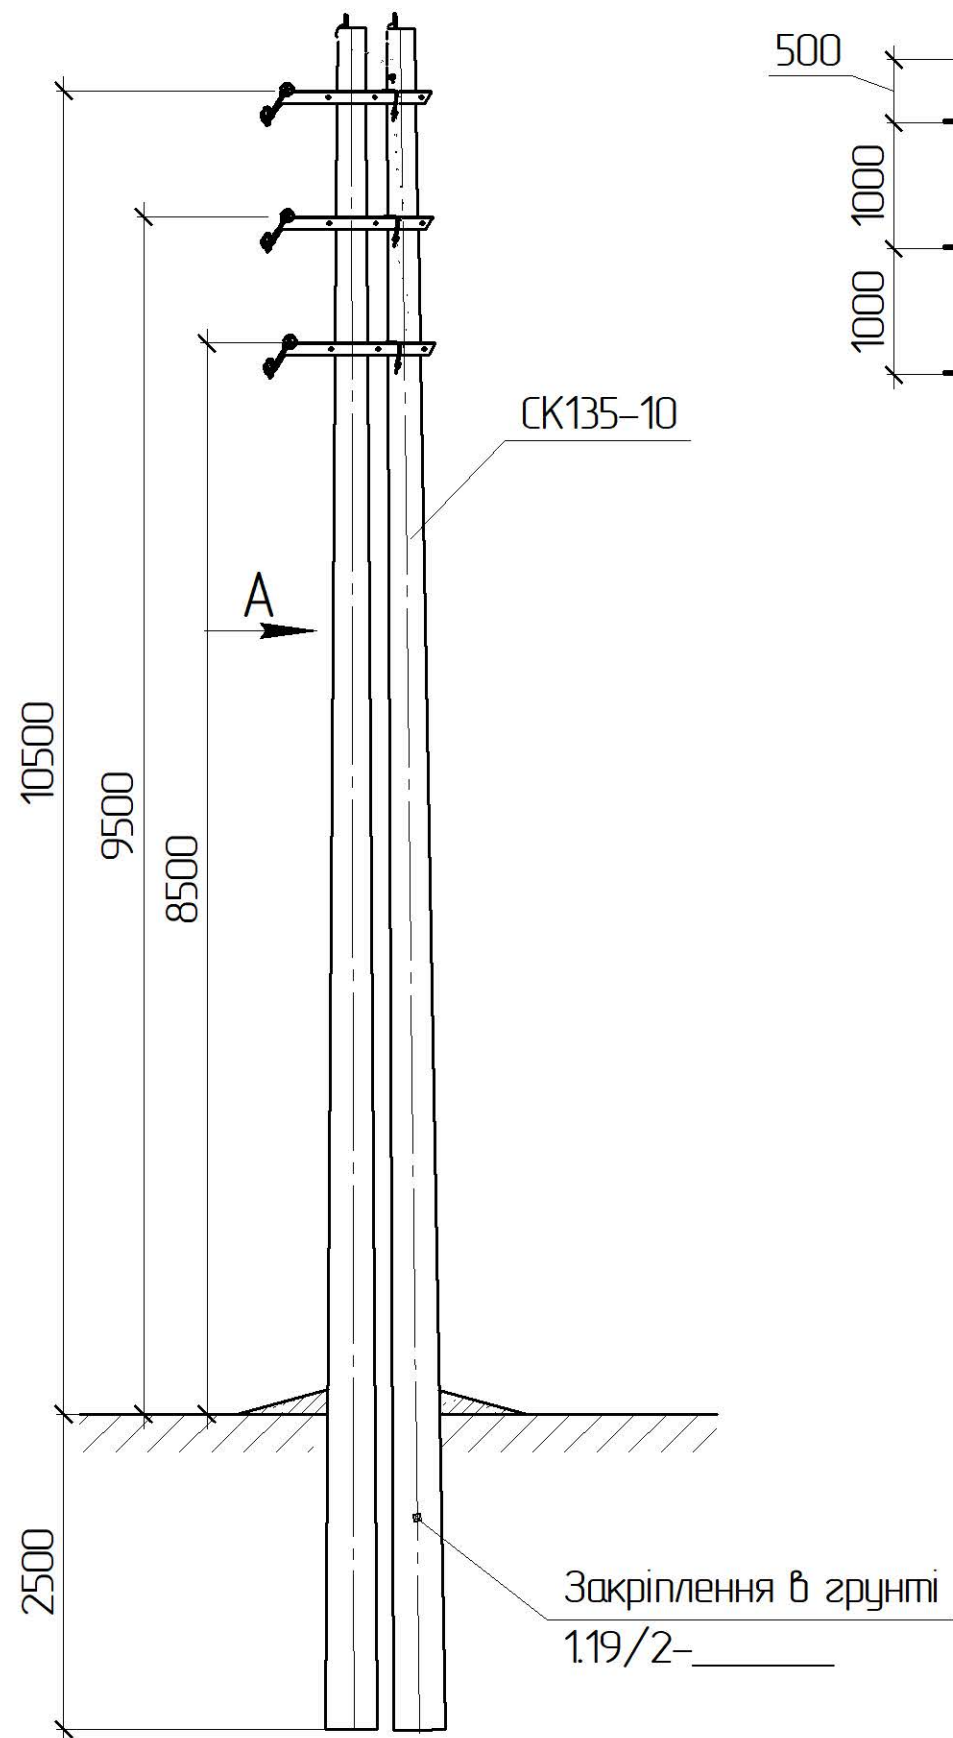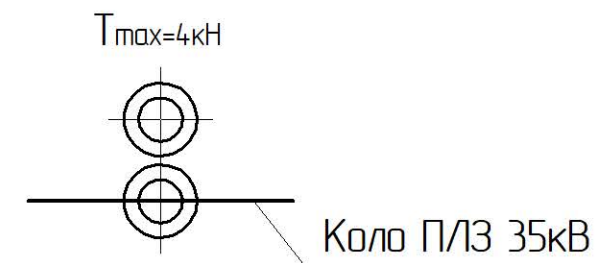

Інв. № ориг.	Підпис і дата	Зам. інв. №

*1 Тип арматури залежить від перерізу проводу магістралі, див 1.19/7

						1.19/5-08					
Прив'язаний						Анкерна одноколова опора А35-1з(2хСК135-10)-4			Стадія	Аркуш	Аркушів
									РП	1	2
									 ТОВ „ЕНЕРГО/ЛІГА” Київ 2019		
Інв. №											
Зм.	Кільк.	Арк.	№ док.	Підпис	Дата						
ГІП		Журавльов			11.19						
Н.контр.		Ковальчук			11.19						
Перевір.		Скребунов			11.19						
Розроб.		Ястреба			11.19						

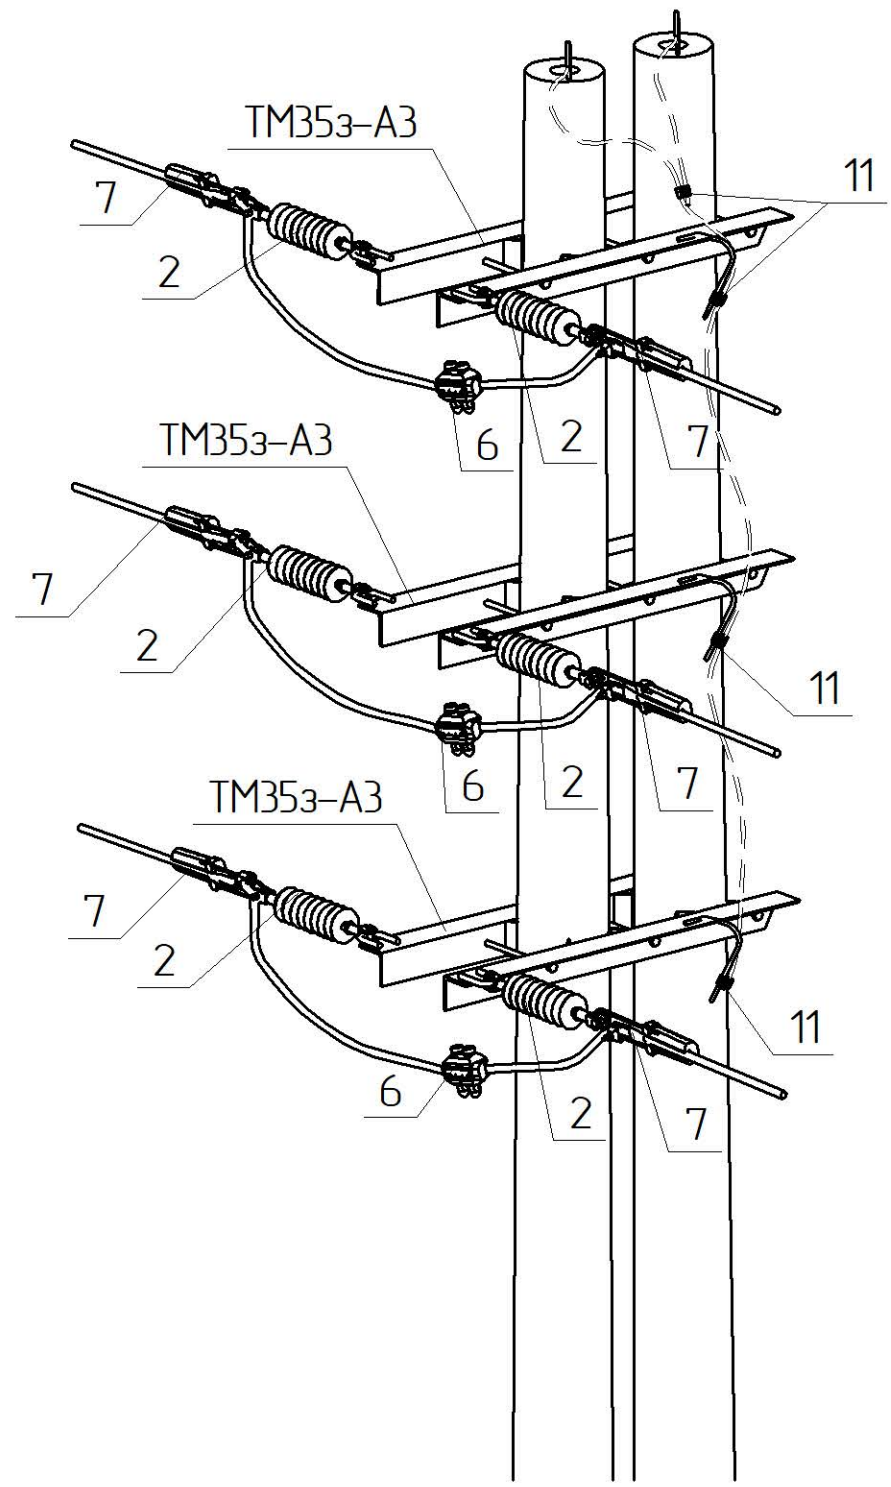

Поз.	Позначення	Найменування	Кільк.	Маса од. кг	Примітка
Залізобетонні елементи:					
СК135-10	ТУ.У.В2.6.0249543-35-95	Стояк СК135-10	2	1880	
Сталеві конструкції:					
ТМ353-А3	1.19/6-10	Траверса ТМ353-А3	3	31,45	
ЗП1	ДСТУ 4738:2007 ISO 1461:2009	Ст. круг Ø10 В2 з цинковим покриттям, L=4 п.м.	1	2,48	
Всього на опорі, кг					
Лінійна арматура:					
2	PSI42CC	Ізолятор натяжний	6	1,9	
6 *1	TTDC45401 AT FP2D	Затискач прокалюючий 35 кВ	3	0,5	70-120 мм²
	TTDC45501 AT FP2D			0,53	185 мм²
7 *1	РА4595 Р	Затискач натяжний	6	1,20	70-95 мм²
	РА45120 Р			1,22	120 мм²
	РА45185 Р			1,34	185 мм²
11	PGA 101	Затискач плашковий	4	0,055	
Додаткове обладнання					

Інв. № ориз.	Підпис і дата	Зам. інв. №

Інв. № ориз.	Підпис і дата	Зам. інв. №




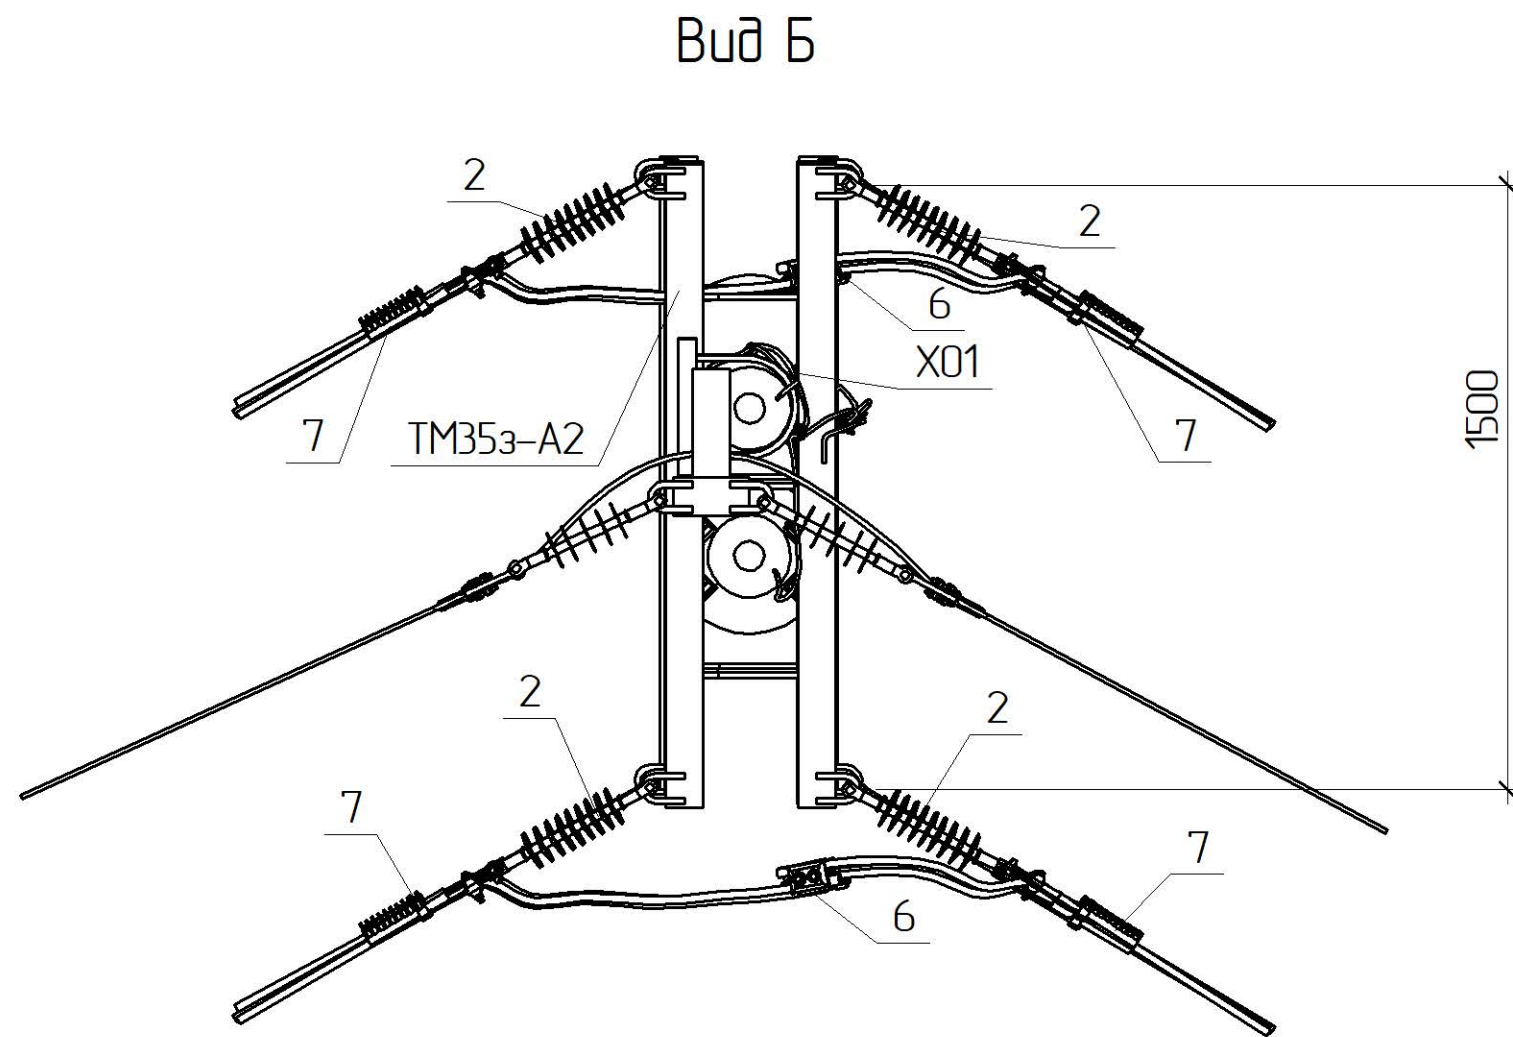


Схема встановлення опори

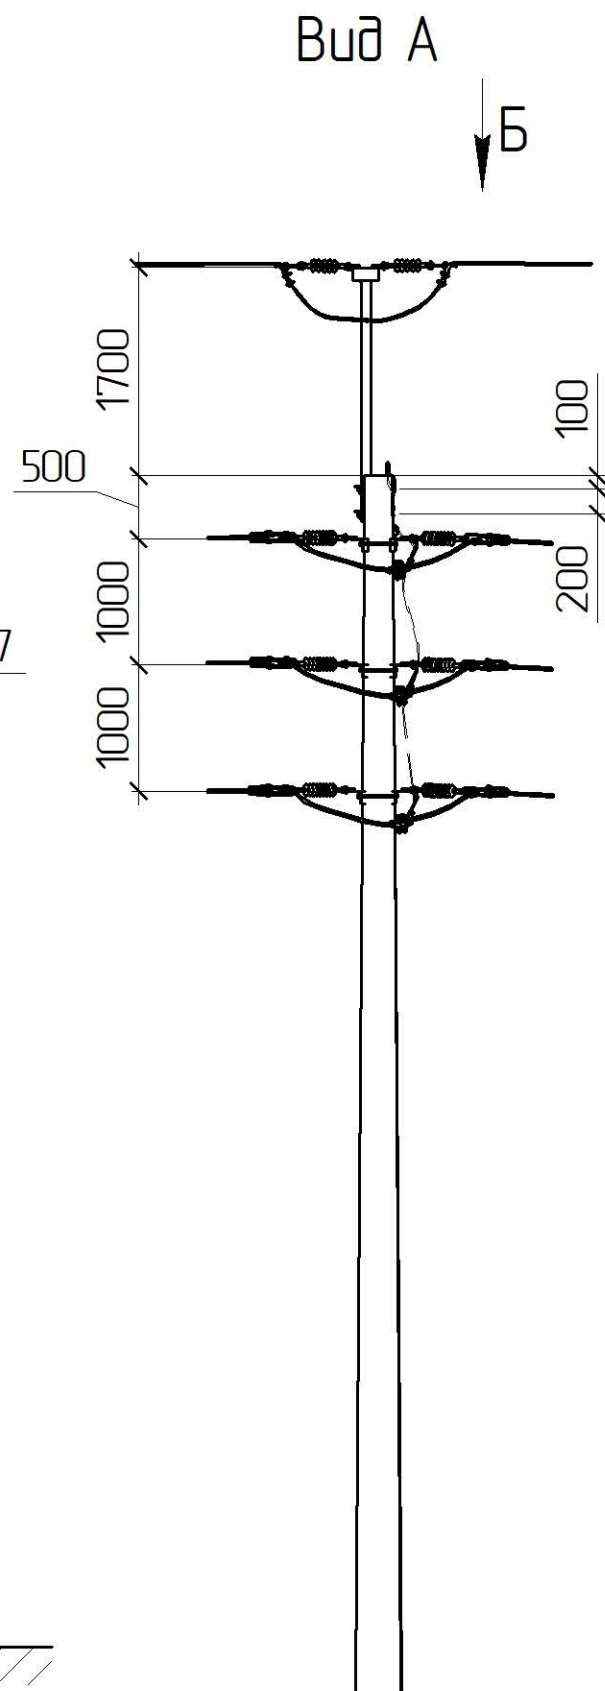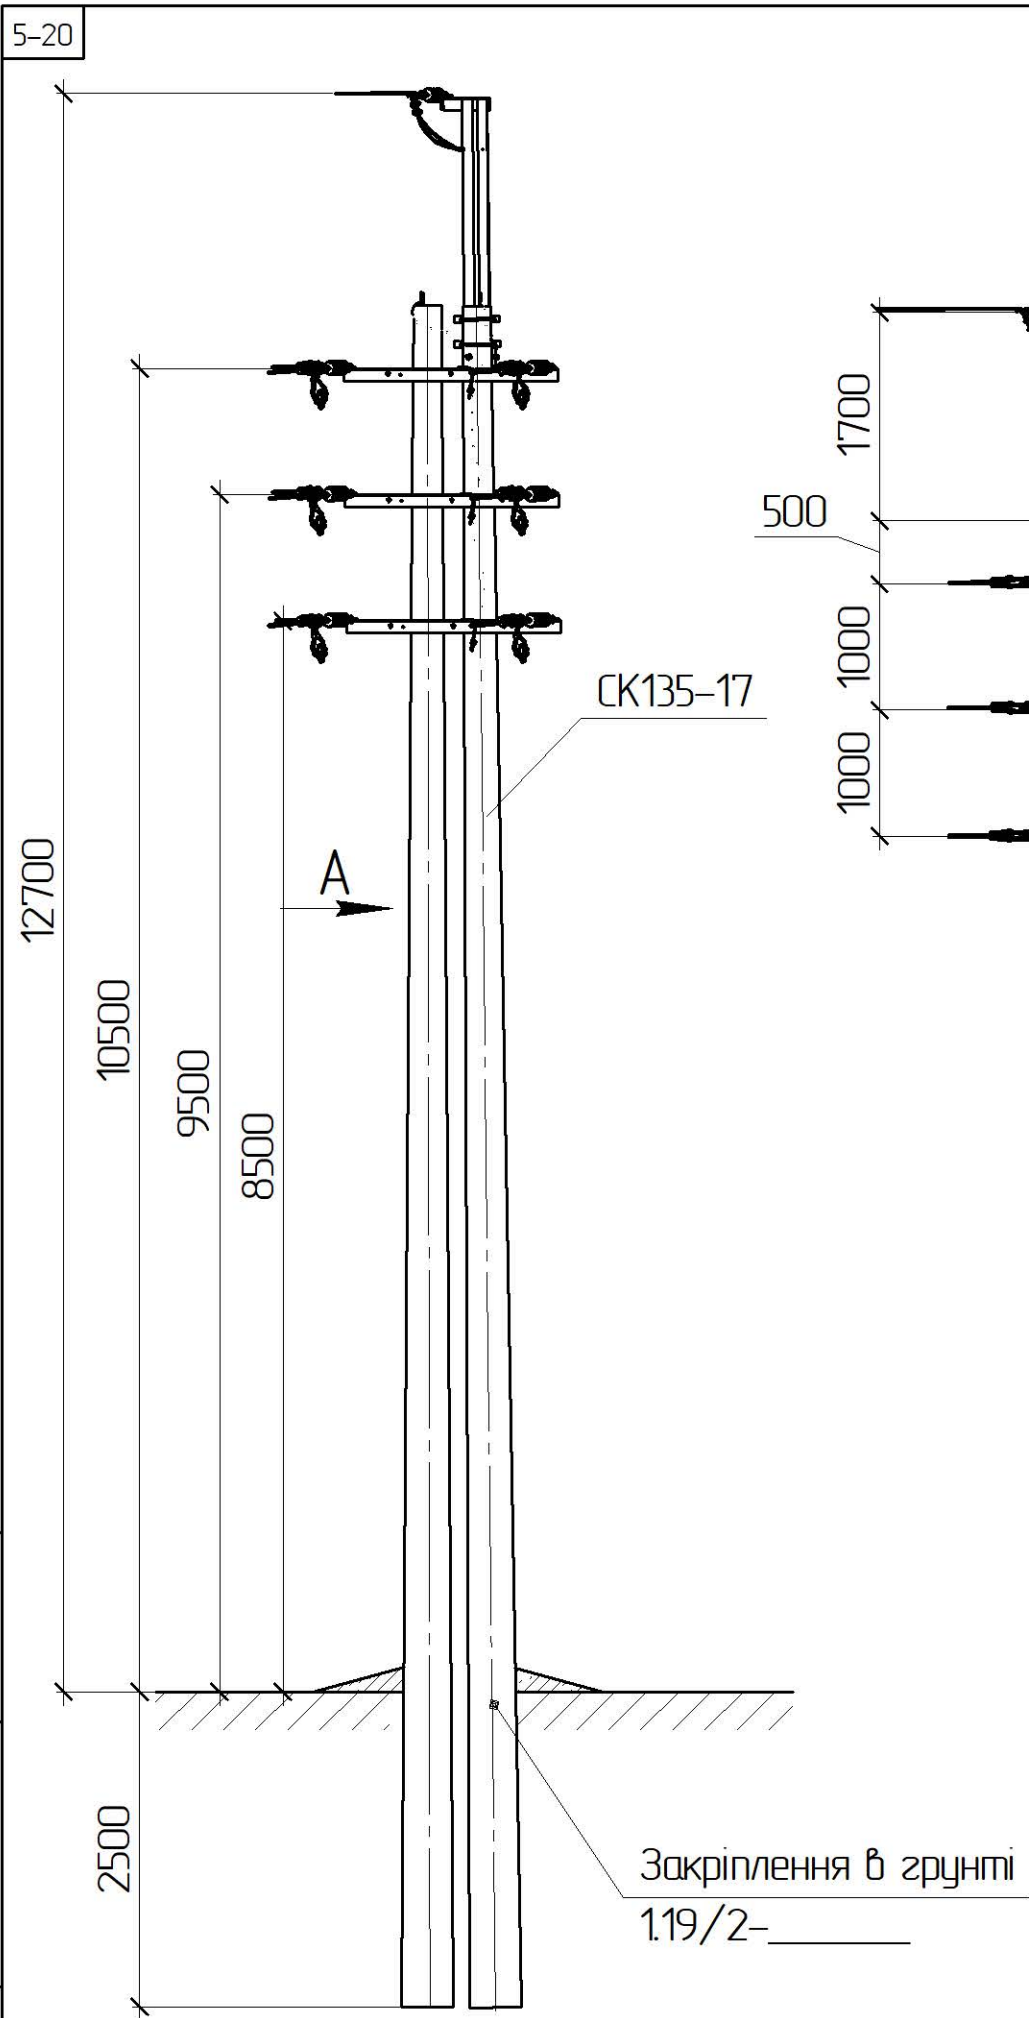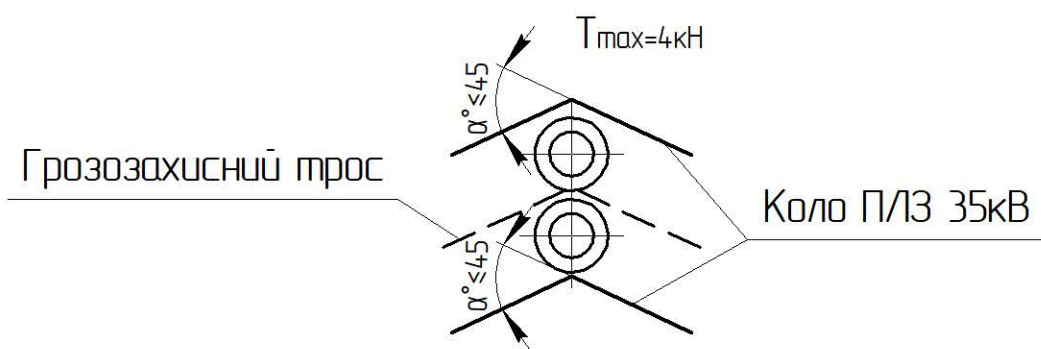

*1 Тип арматури залежить від перерізу проводу магістралі, див 1.19/7




Прив'язаний

Зм.	Кільк.	Арк.	№ док.	Підпис	Дата
ГП		Журавльов			11.19
Н.контр.		Ковальчук			11.19
Перевір.		Скребунов			11.19
Розроб.		Ястреба			11.19
Інв. №					

1.19/5-09

Кутова анкерна опора
з грозозахисним тросом
КА35-2з(2хСК135-17)-1

Стадія	Аркуш	Аркушів
РП	1	2
ТОВ „ЕНЕРГО/ЛІГА” Київ 2019		

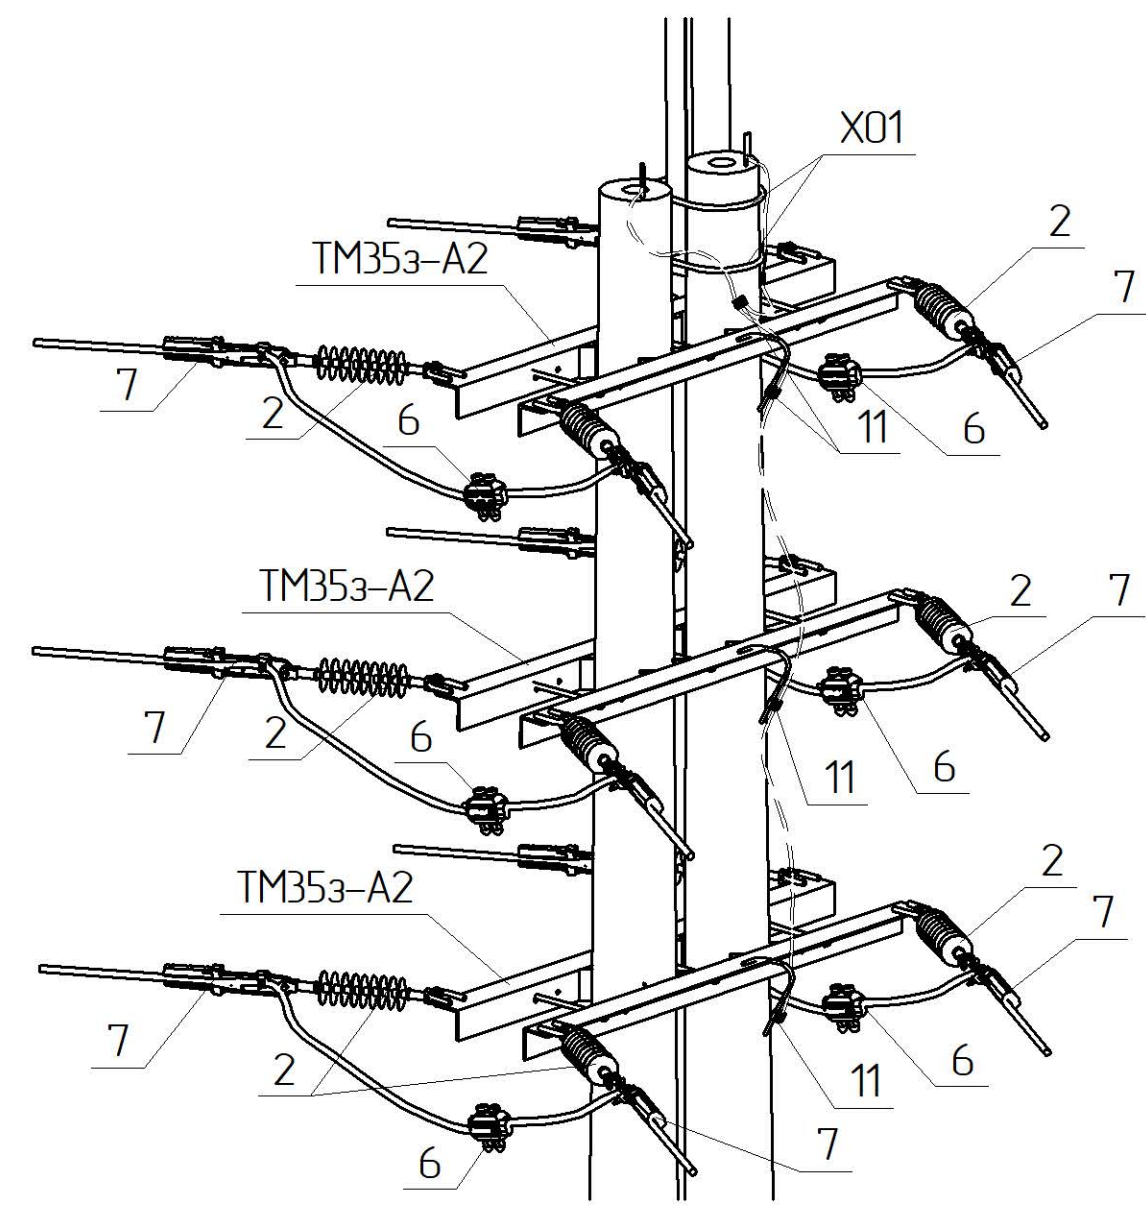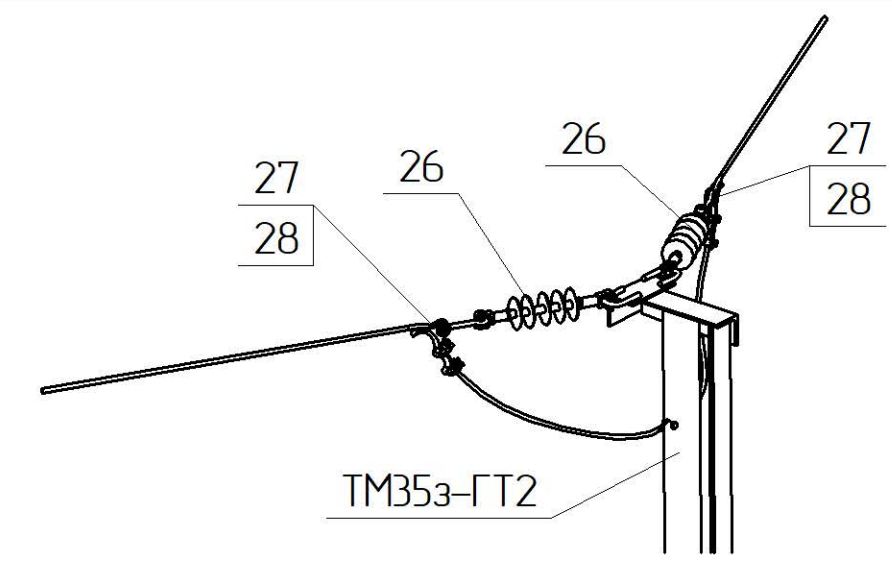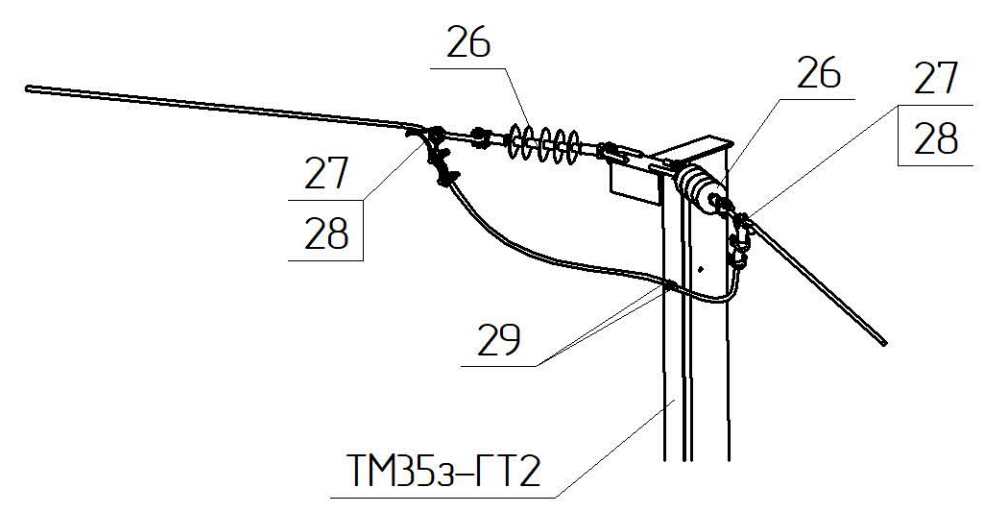

Поз.	Позначення	Найменування	Кільк.	Маса од. кз	Примітка
Залізобетонні елементи:					
СК135-17	ТУ.У.В2.6.024.9543-35-95	Стояк СК135-17	2	1880	
Сталеві конструкції:					
ТМ353-ГТ2	1.19/6-05	Траверса ТМ353-ГТ2	1	41,04	
ТМ353-А2	1.19/6-09	Траверса ТМ353-А2	3	43,06	
Х01	180.2н/5-29	Хомут Х01	2	1,3	
ЗП1	ДСТУ 4738:2007 ISO 1461:2009	Ст. круг φ10 В2 з цинковим покриттям, L=4 п.м.	1	2,48	
Всього на опору, кг					
Лінійна арматура:					
2	PSI42CC	Ізолятор натяжний	12	1,9	
6 *1	TTDC45401 AT FP2D	Затискач прокалюючий 35 кВ	6	0,5	70-120 мм²
	TTDC45501 AT FP2D			0,53	185 мм²
7 *1	PA4595 P	Затискач натяжний	12	1,2	70-95 мм²
	PA45120 P			1,22	120 мм²
	PA45185 P			1,34	185 мм²
11	PGA 101	Затискач плашковий	5	0,055	
26	PSI15CC	Ізолятор натяжний	2	1,34	
27	ПРВ-7-1	Ланка проміжна вивернута	2	0,43	
28	AD 15 AL	Затискач натяжний	2	0,57	
29	YCA035M10TN	Наконечник трубчастий	2	0,05	35 мм²
Додаткове обладнання					

Зам. інв. №	
Підпис і дата	
Інв. № ориг.	




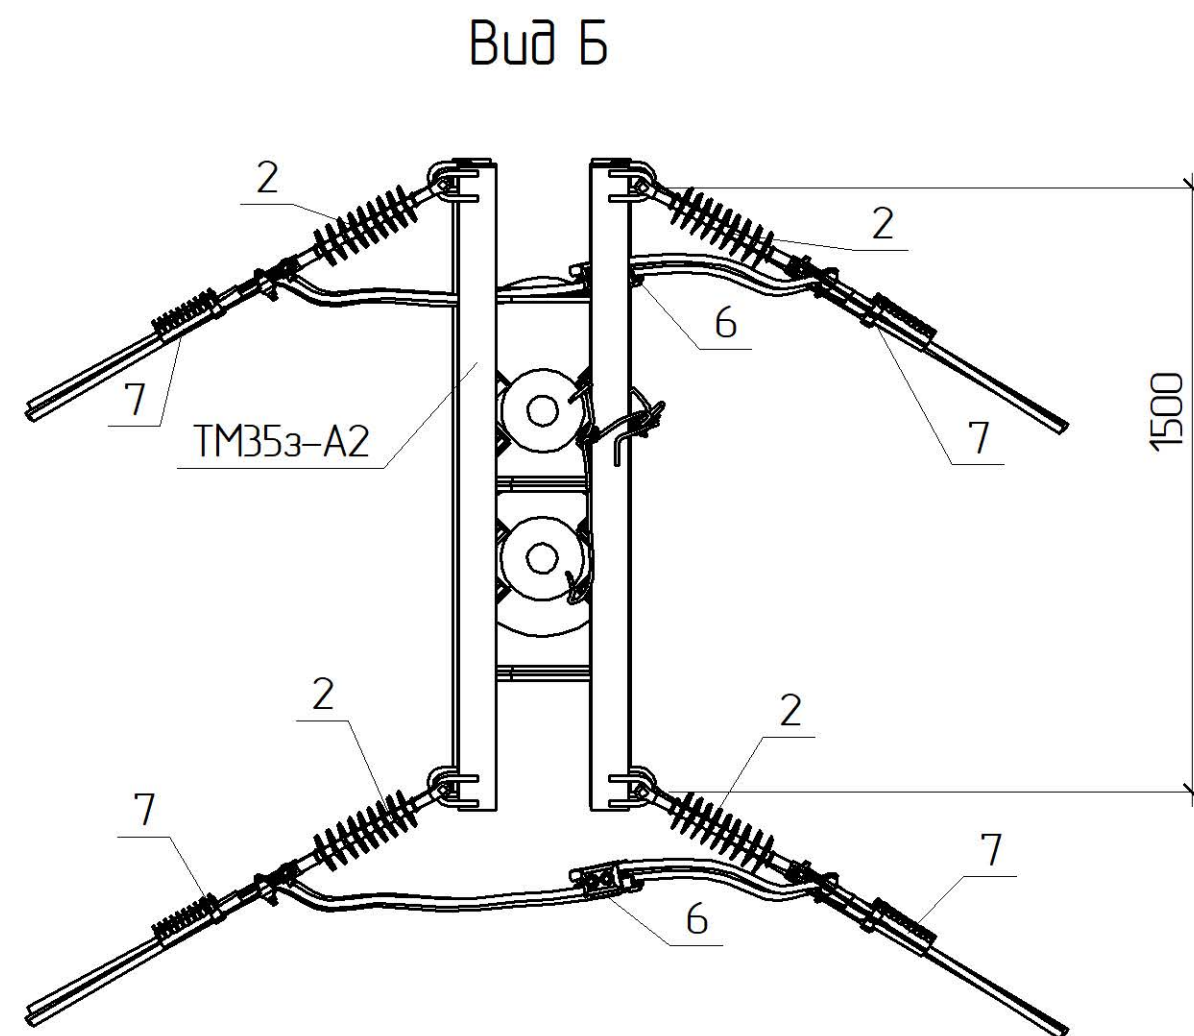


Схема встановлення опори

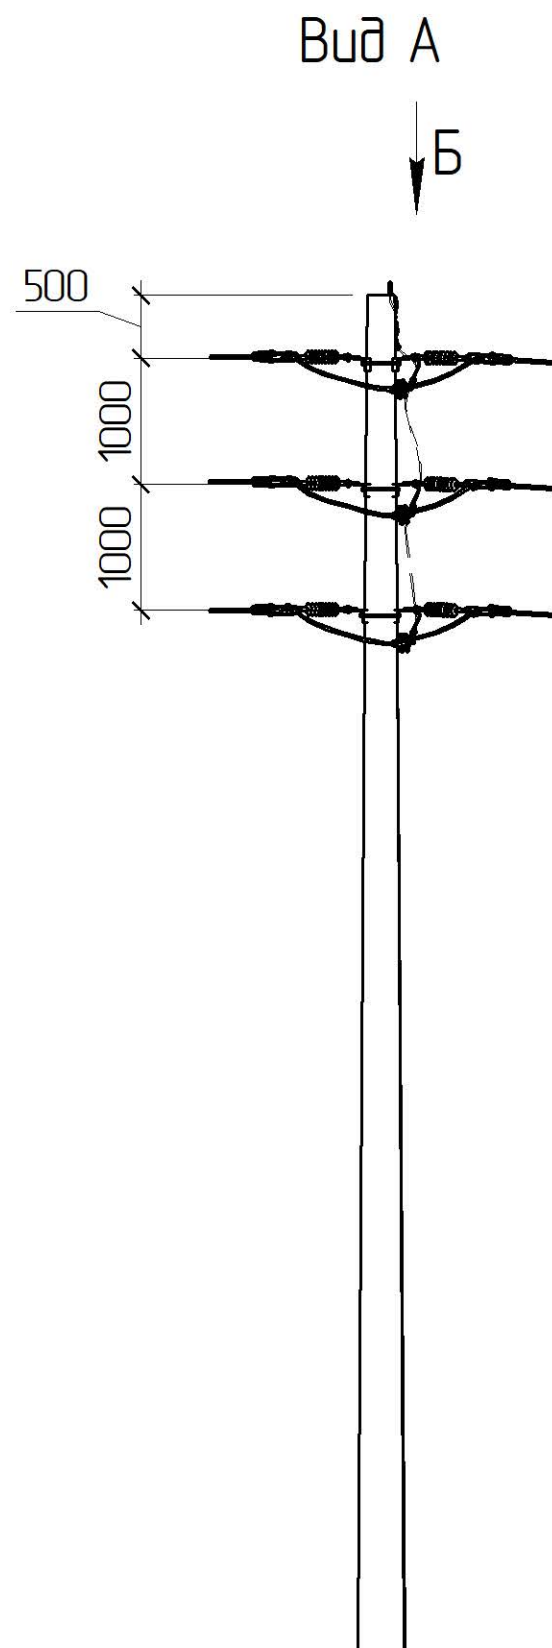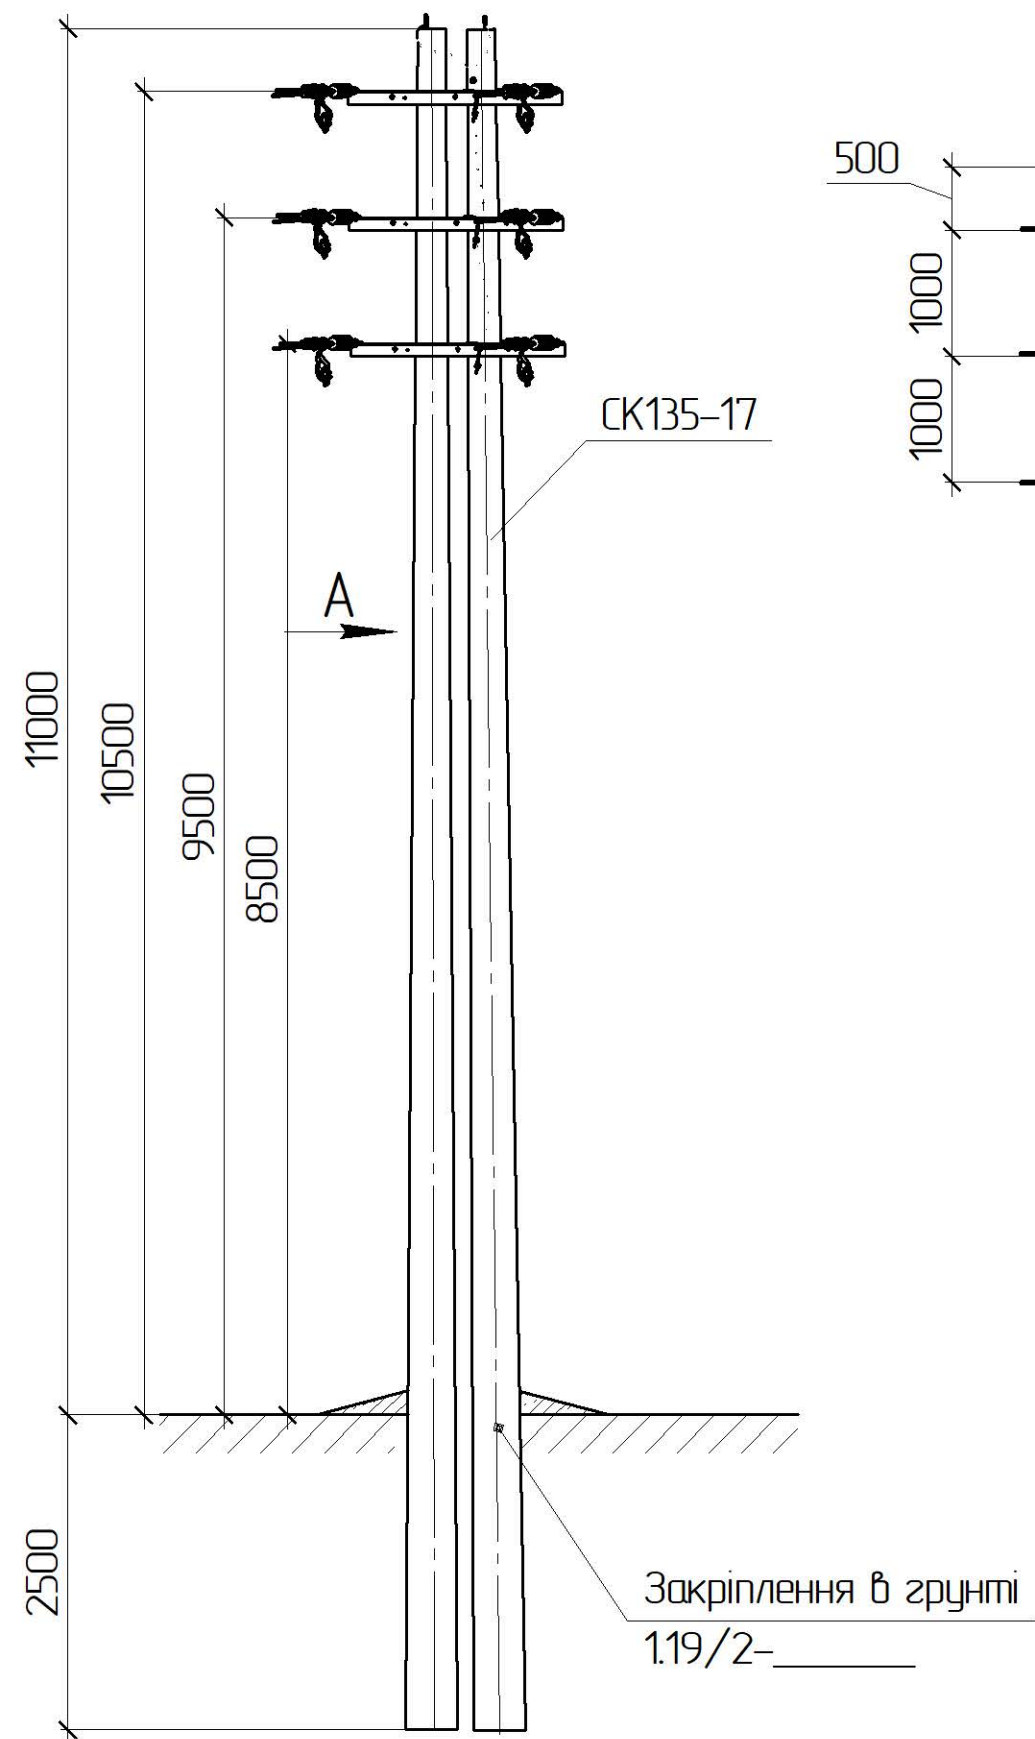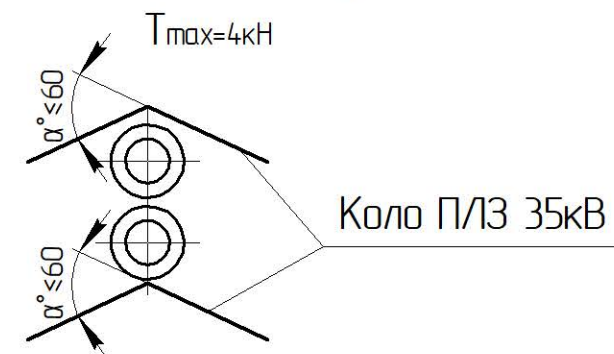

*1 Тип арматури залежить від перерізу проводу магістралі, див 1.19/7

Прив'язаний	Зм.	Кільк.	Арк.	№ док.	Підпис	Дата
	ГП		Журавльов			11.19
	Н.контр.		Ковальчук			11.19
	Перевір.		Скребунов			11.19
	Розроб.		Ястреба			11.19
Інв. №						

1.19/5-10





Кутова анкерна опора

КА35-2з(2хСК135-17)-2

Стадія	Аркуш	Аркушів
РП	1	2
 ТОВ „ЕНЕРГО/ЛІГА” Київ 2019		

Поз.	Позначення	Найменування	Кільк.	Маса од. кз	Примітка
		<i>Залізобетонні елементи:</i>			
СК135-17	TУ.Ч.B2.6.0249543-35-95	Стойак СК135-17	2	1880	
		<i>Сталеві конструкції:</i>			
ТМ35з-А2	1.19/6-09	Траверса ТМ35з-А2	3	43,06	
ЗП1	ДСТУ 4738:2007 ISO 1461:2009	Ст. круг Ø10 В2 з цинковим покриттям, L=4 п.м.	1	2,48	
	Всього на опору, кг				
		<i>Лінійна арматура:</i>			
2	PStI42CC	Ізолятор натяжний	12	1,9	
6 *1	TTDC45401 AT FP2D	Запускач прокалюючий 35 кВ	6	0,5	70-120 мм²
	TTDC45501 AT FP2D			0,53	185 мм²
7 *1	PA4595 P	Запускач натяжний	12	1,20	70-95 мм²
	PA45120 P			1,22	120 мм²
	PA45185 P			1,34	185 мм²
11	PGA 101	Запускач плашковий	4	0,055	
	Додаткове обладнання				

Зм.	Кільк.	Арк.	№ док.	Підпис	Дата	1.19/5-10	Арк. 2
-----	--------	------	--------	--------	------	------------------	------------------

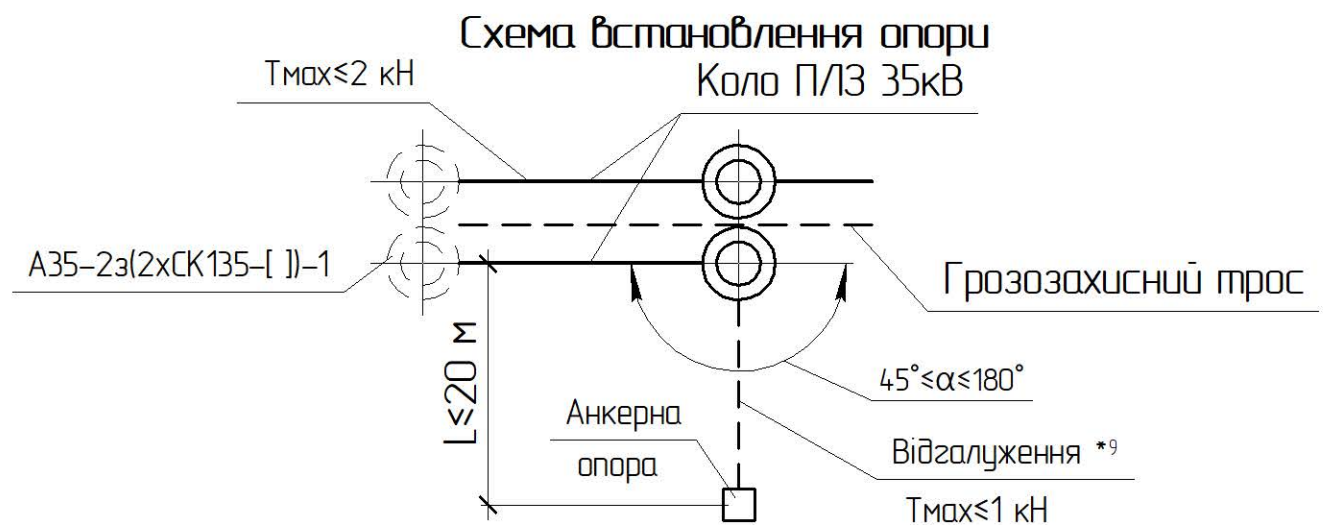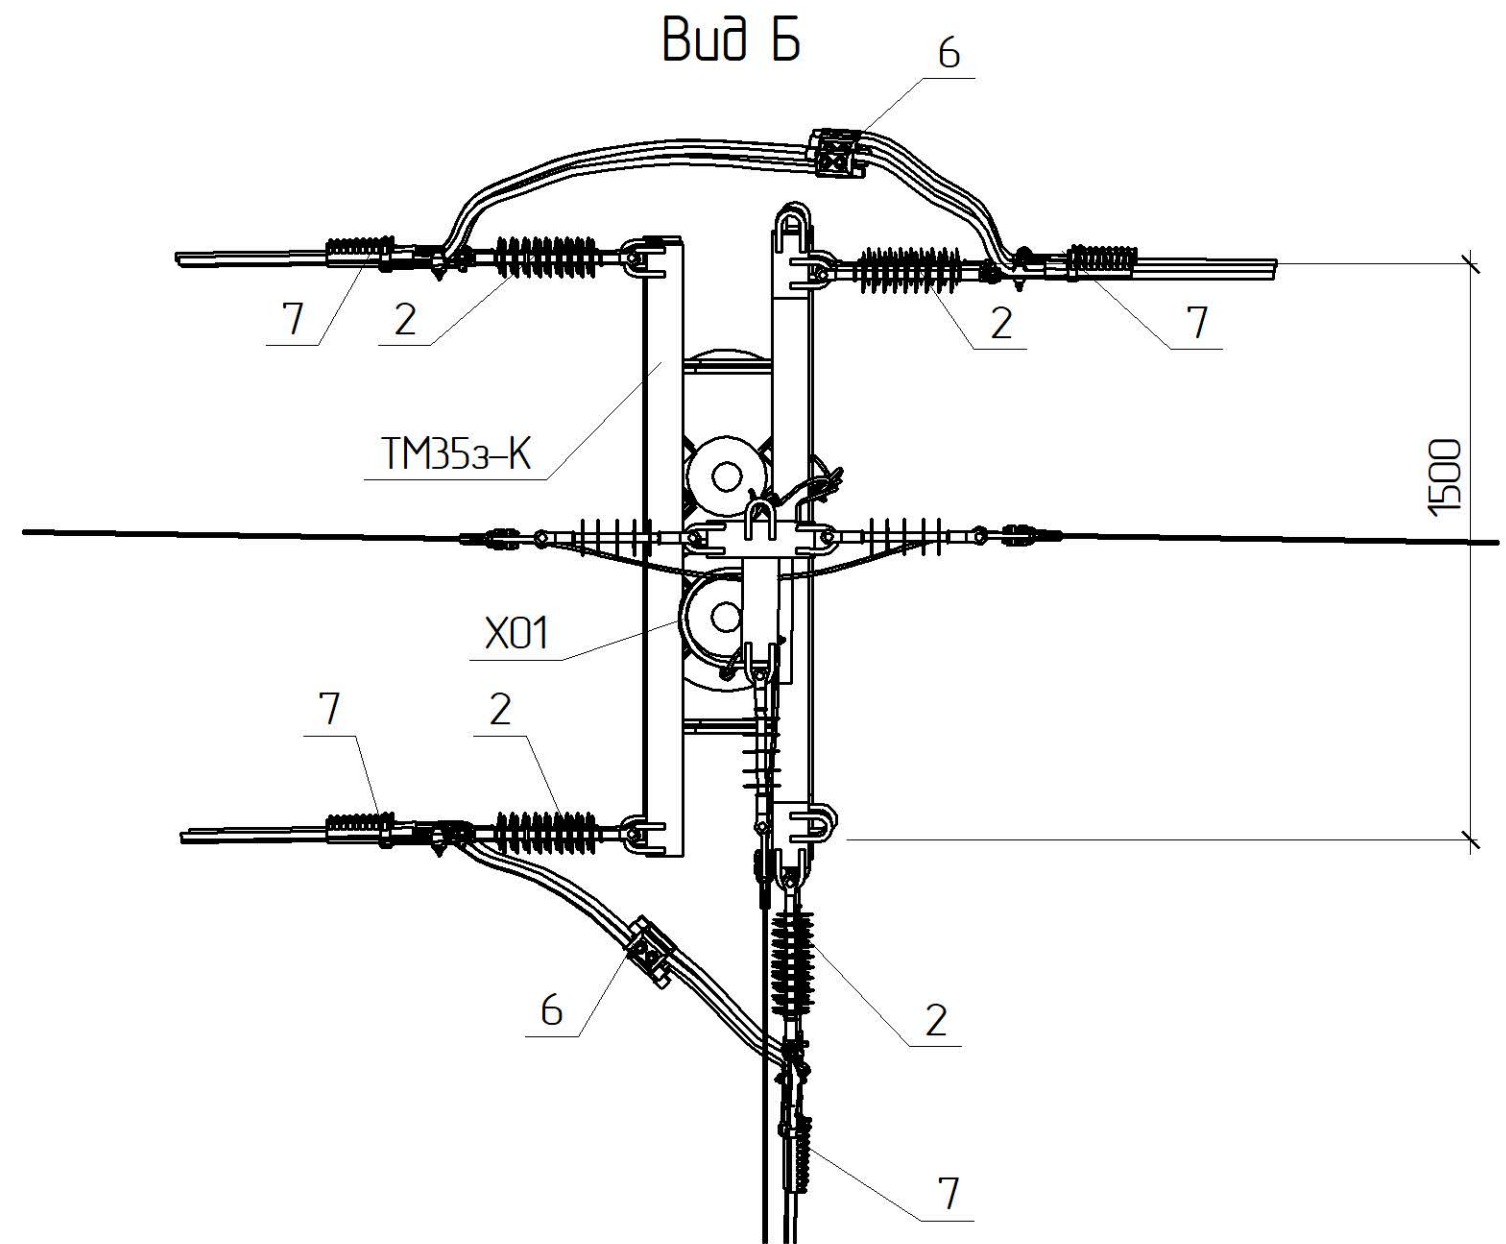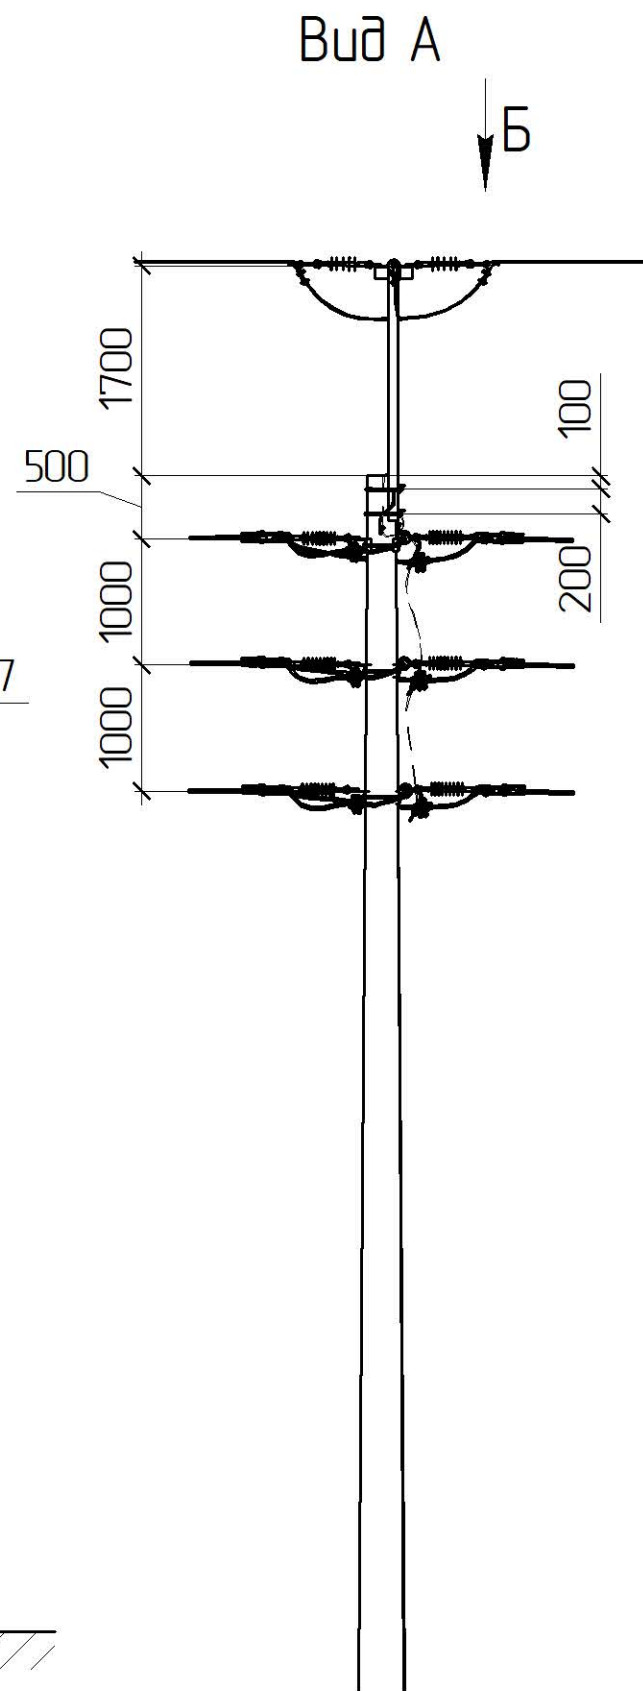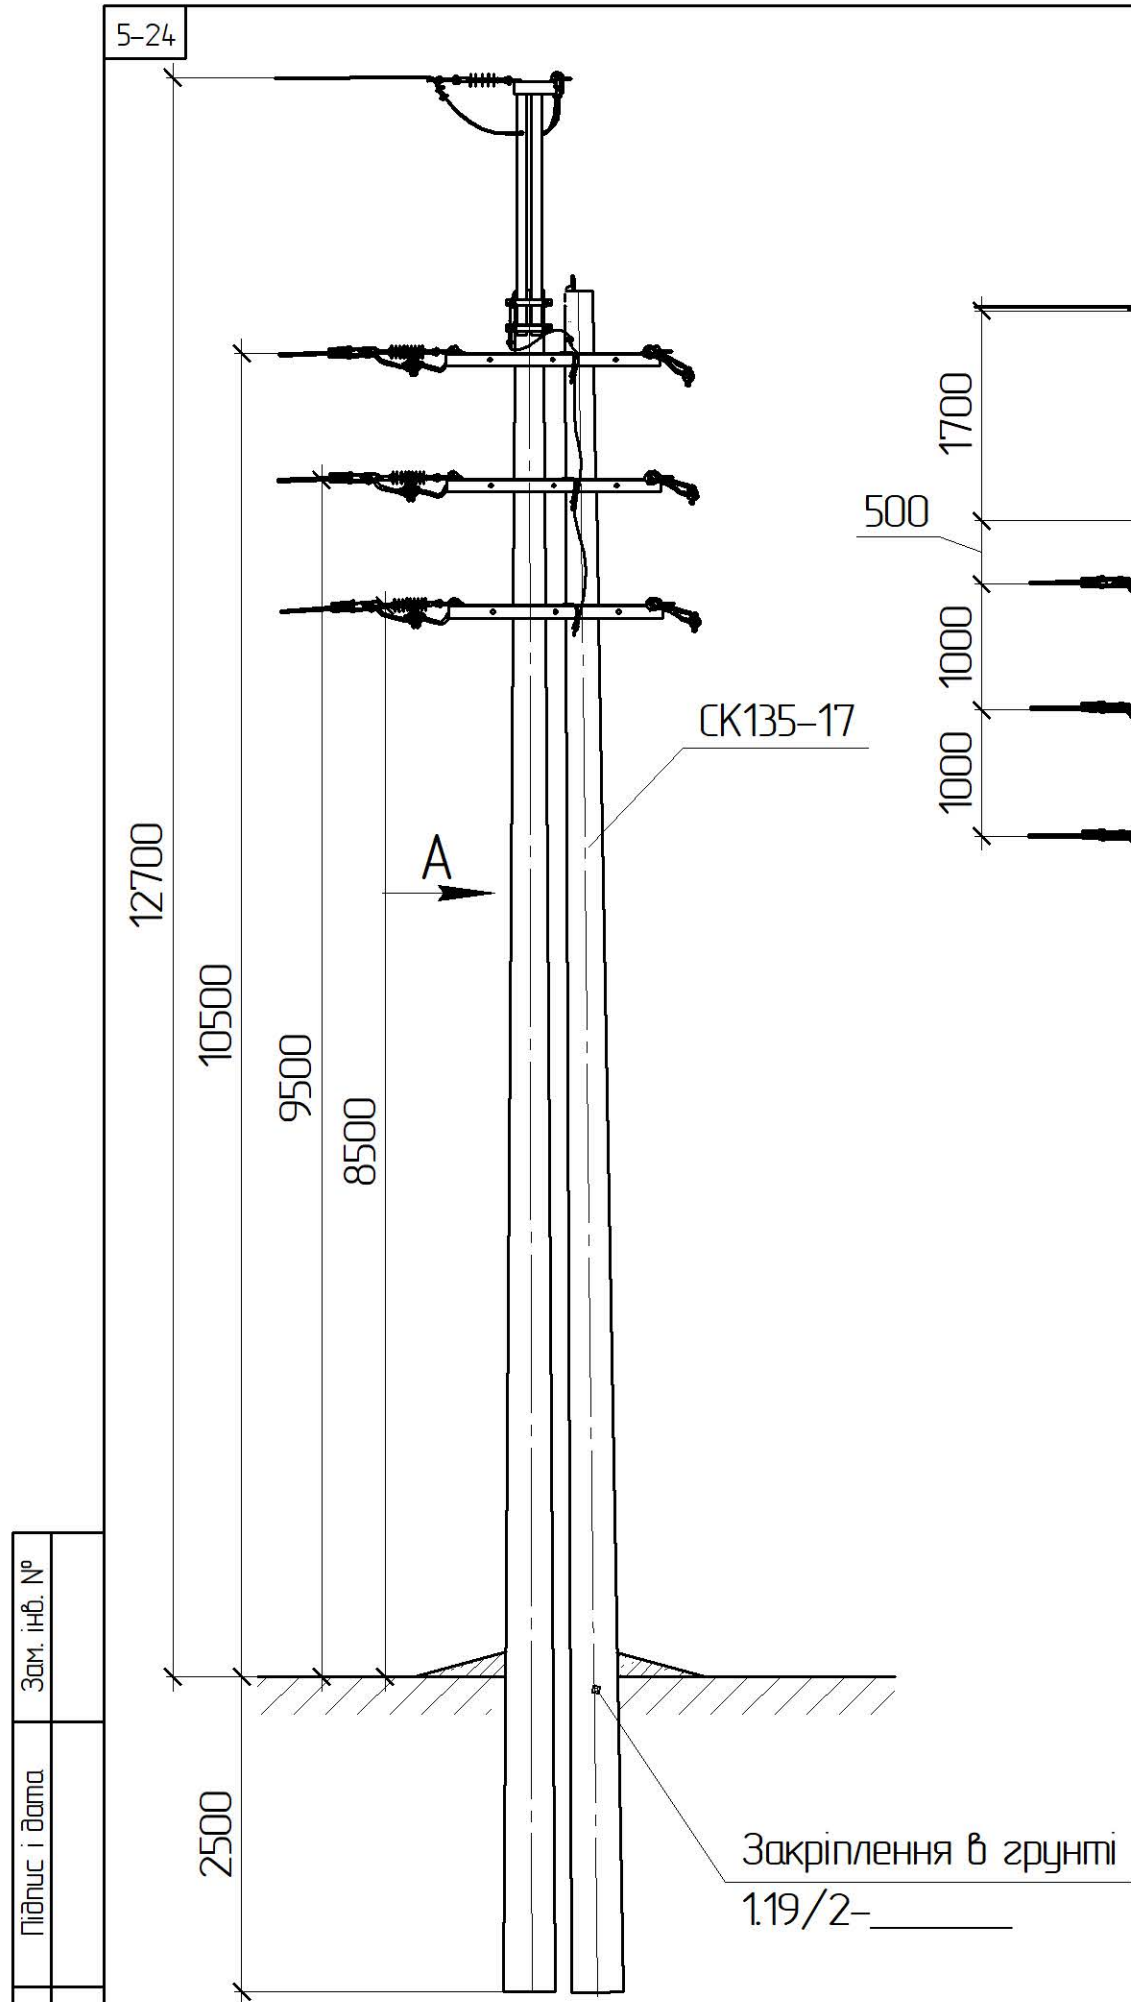

*1 Тип арматури залежить від перерізу проводу магістралі, див 1.19/7
 *9 Довжина відгалуження не більше 20 метрів, тягіння відгалуження
 Tmax не більше 1 кН




Прив'язаний

Зм.	Кільк.	Арк.	№ док.	Підпис	Дата
ГП		Журавльов		<i>[Signature]</i>	11.19
Н.контр.		Ковальчук		<i>[Signature]</i>	11.19
Перевір.		Скребунов		<i>[Signature]</i>	11.19
Розроб.		Ястреба		<i>[Signature]</i>	11.19
Інв. №					

1.19/5-11

Кінцева опора
з грозозахисним тросом
К35-2з(2хСК135-17)-1

Стадія	Аркуш	Аркушів
РП	1	2
 ТОВ „ЕНЕРГО/ЛІГА” Київ 2019		

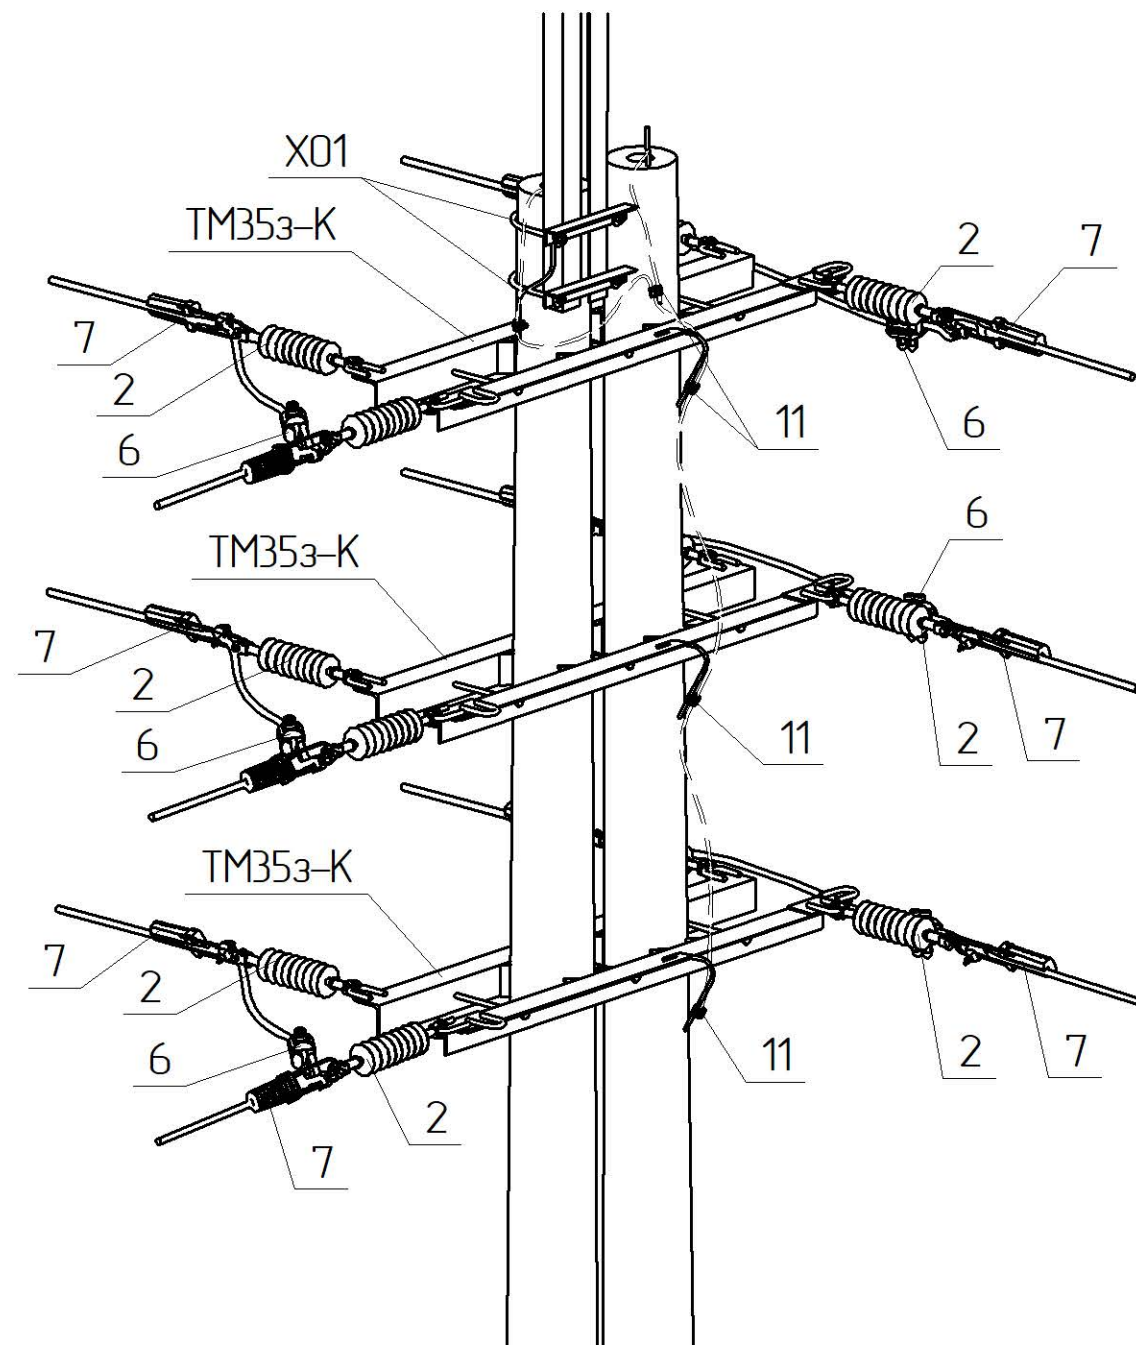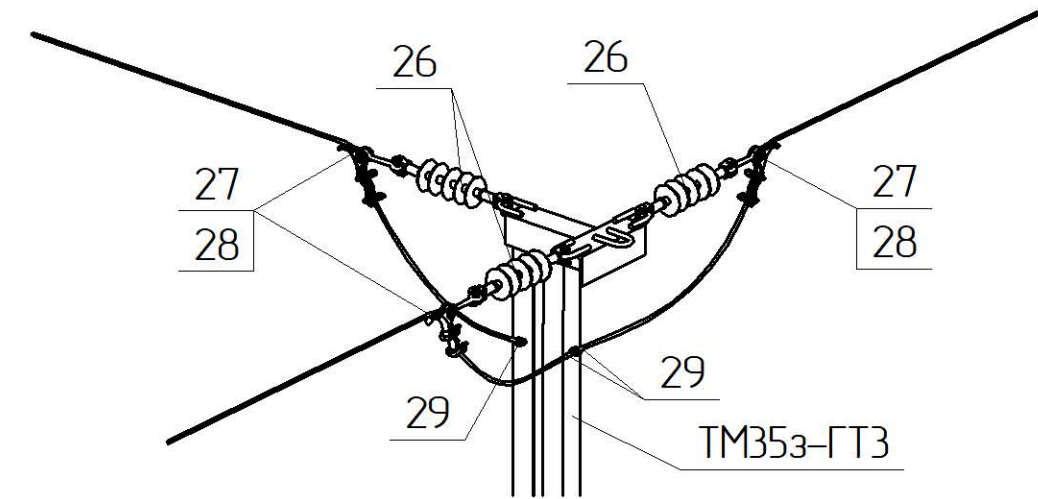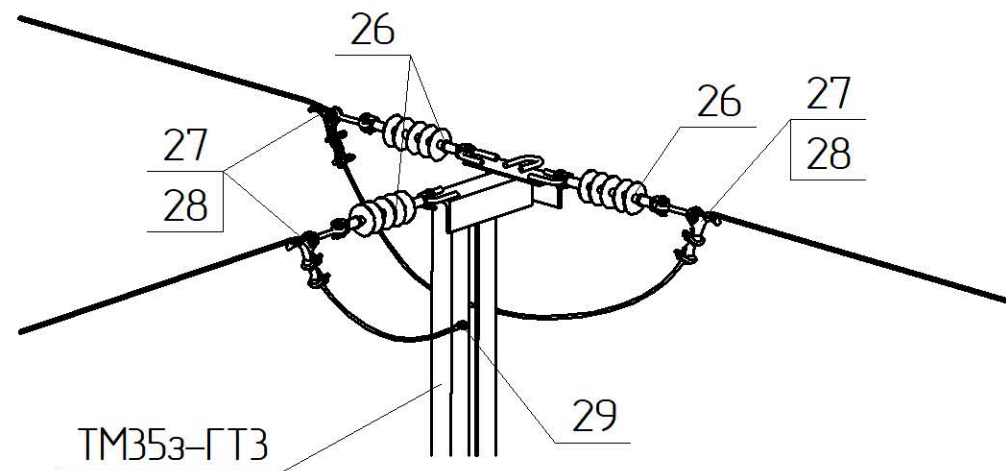

Поз.	Позначення	Найменування	Кільк.	Маса од. кз	Примітка
Залізобетонні елементи:					
СК135-17	ТУ У В2.6.024.9543-35-95	Стояк СК135-17	2	1880	
Сталеві конструкції:					
ТМ353-ГТЗ	1.19/6-06	Траверса ТМ353-ГТЗ	1	43,4	
ТМ353-К	1.19/6-13	Траверса ТМ353-К	3	45,3	
Х01	180.2н/5-29	Хомут Х01	2	1,3	
ЗП1	ДСТУ 4738:2007 ISO 1461:2009	Ст. круг φ10 В2 з цинковим покриттям, L=4 п.м.	1	2,48	
Всього на опорі, кг					
Лінійна арматура:					
2	PSI42CC	Ізолятор натяжний	12	1,9	
6 *1	TTDC45401 AT FP2D	Затискач прокалюючий 35 кВ	6	0,5	70-120 мм ²
	TTDC45501 AT FP2D			0,53	185 мм ²
7 *1	PA4595 P	Затискач натяжний	12	1,2	70-95 мм ²
	PA45120 P			1,22	120 мм ²
	PA45185 P			1,34	185 мм ²
11	PGA 101	Затискач плашковий	5	0,055	
26	PSI15CC	Ізолятор натяжний	3	1,34	
27	ПРВ-7-1	Ланка проміжна вивернута	3	0,43	
28	AD 15 AL	Затискач натяжний	3	0,57	
29	YCA035M10TN	Наконечник трубчастий	3	0,05	35 мм ²
Додаткове обладнання					
1.19/5-11					
Зм.	Кільк.	Арк.	№ док.	Підпис	Дата
					Арк. 2



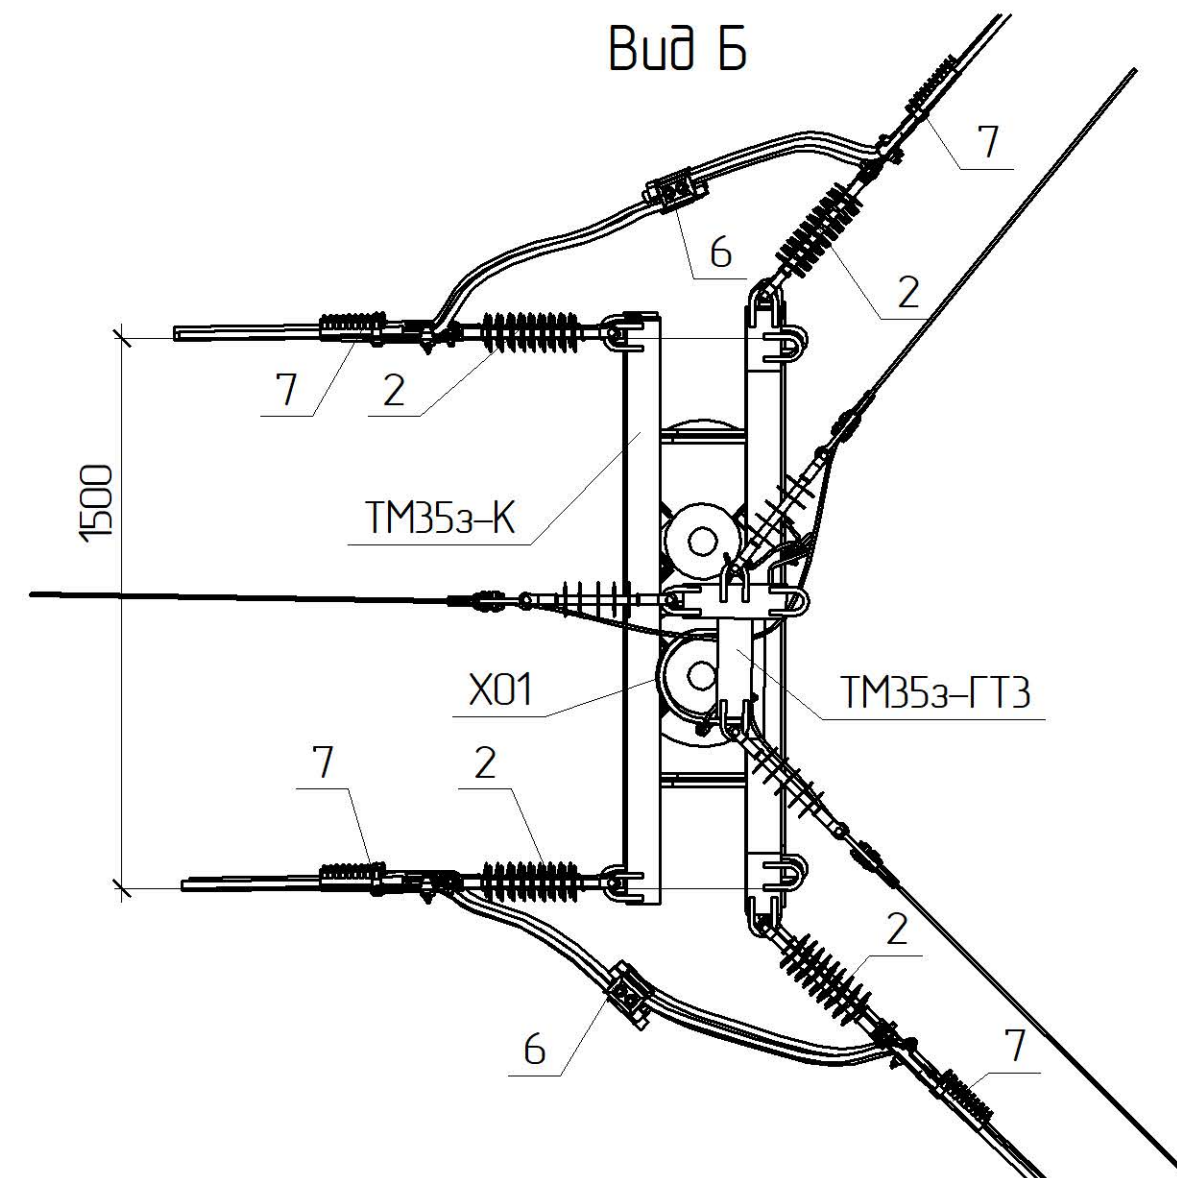


Схема встановлення опори

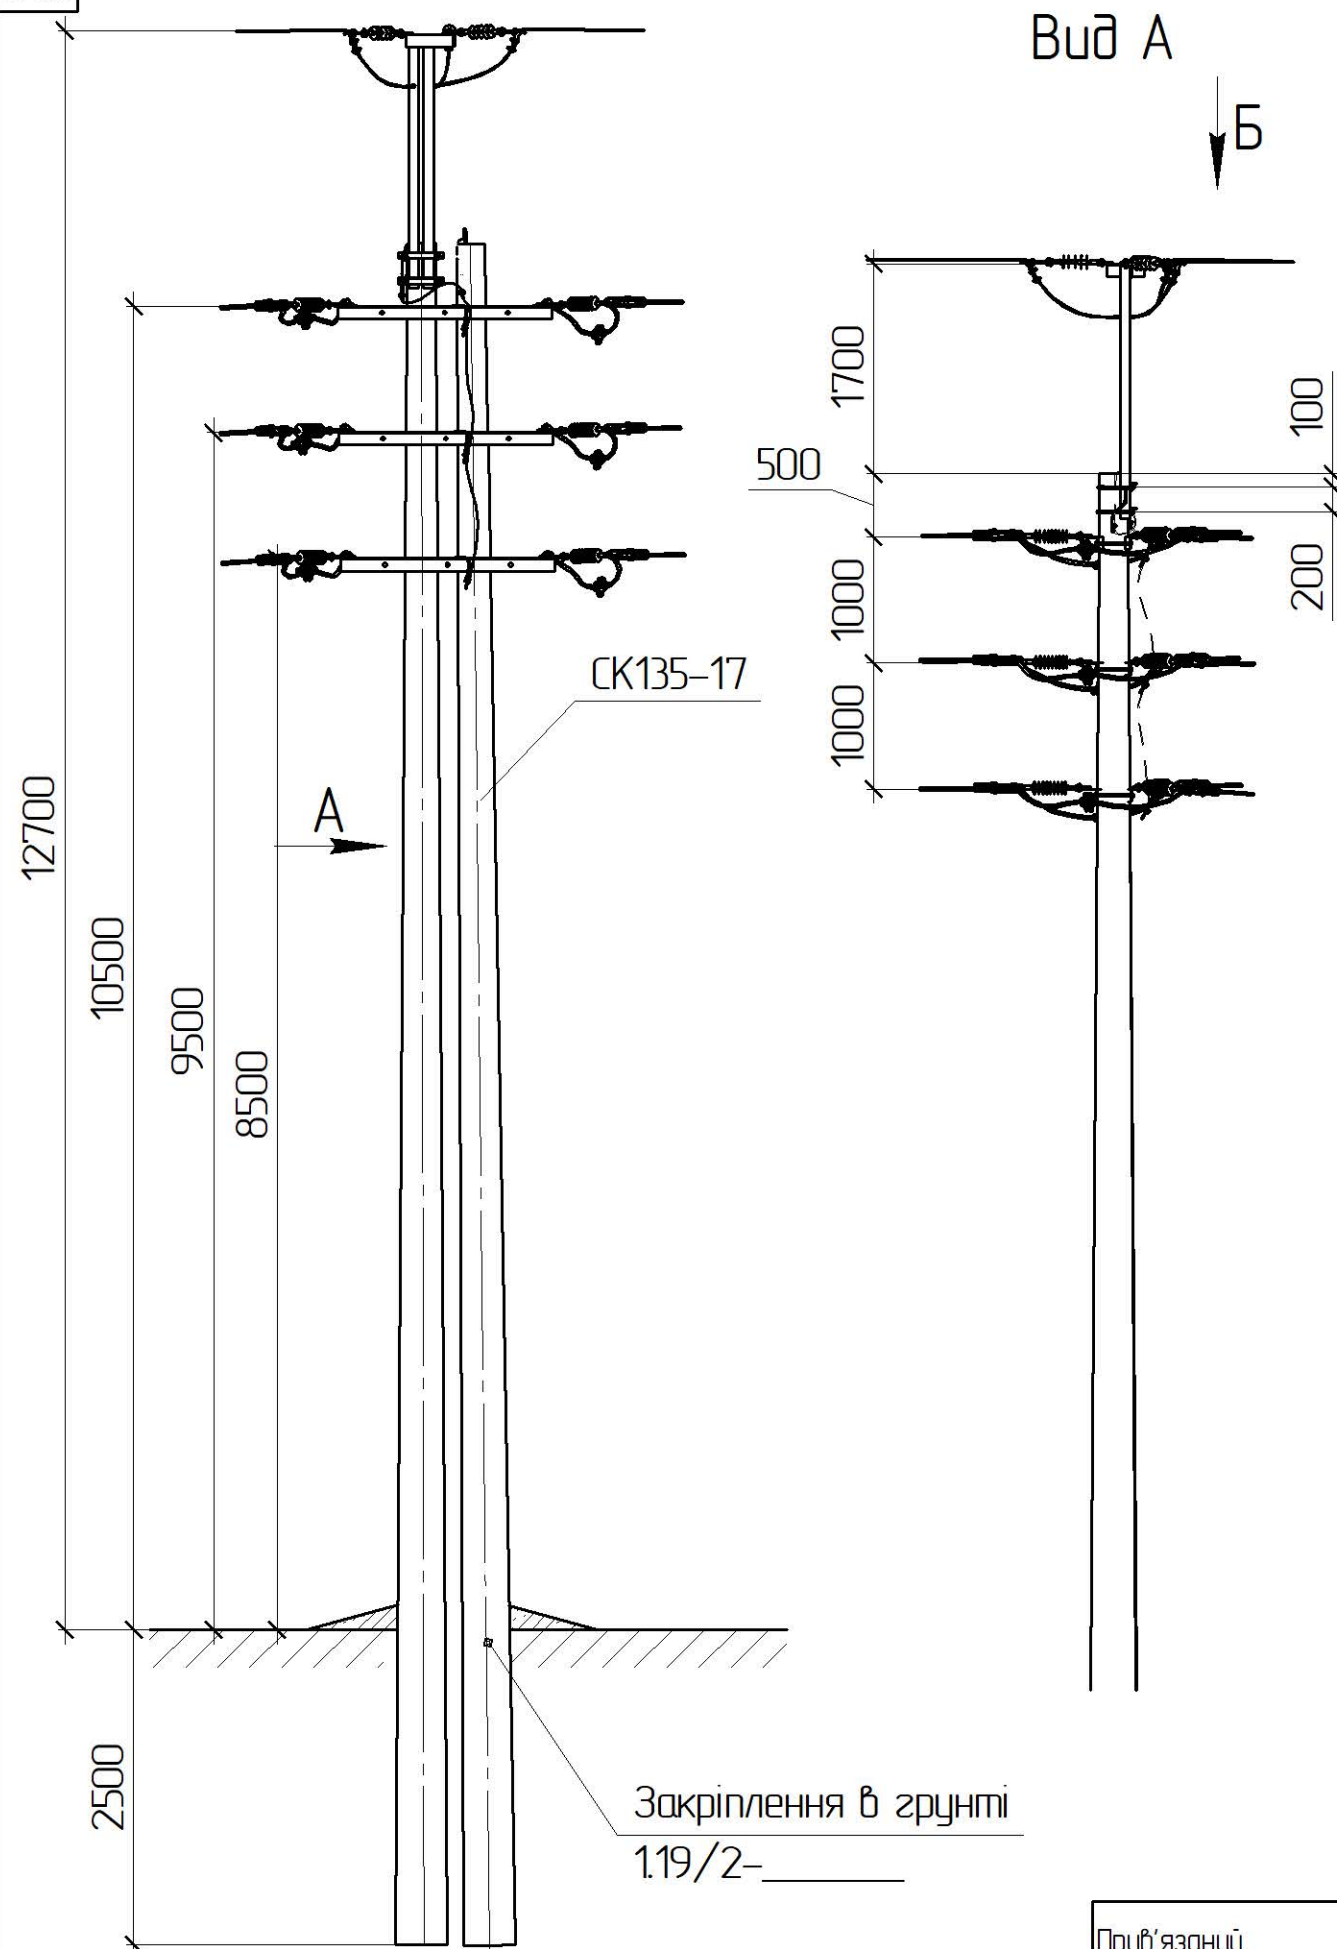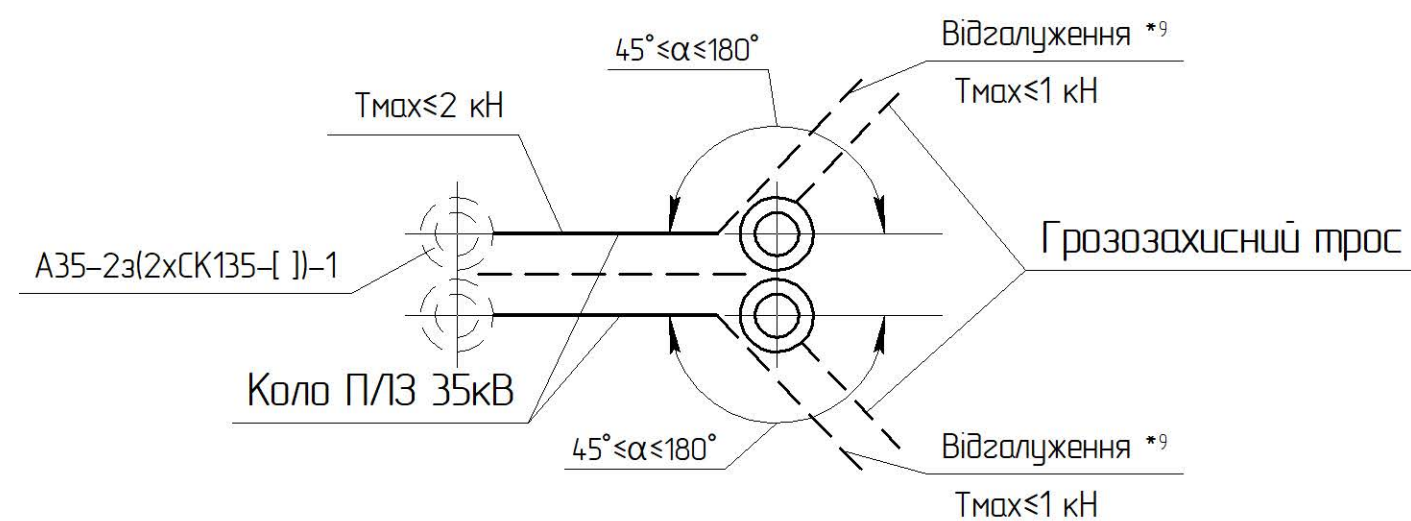

*1 Тип арматури залежить від перерізу проводу магістралі, див 1.19/7

*9 Довжина відгалуження не більше 20 метрів, тягіння відгалуження
T_{max} не більше 1 кН

Прив'язаний

Зм.	Кільк.	Арк.	№ док.	Підпис	Дата
ГП			Журавльов	<i>[Signature]</i>	11.19
Н.контр.			Ковальчук	<i>[Signature]</i>	11.19
Перевір.			Скребунов	<i>[Signature]</i>	11.19
Розроб.			Ястреба	<i>[Signature]</i>	11.19



Інв. №

1.19/5-12

Кінцева опора
з грозозахисним тросом
К35-2з(2хСК135-17)-2

Стадія	Аркуш	Аркушів
РП	1	2

ТОВ „ЕНЕРГОЛІГА”
Київ 2019

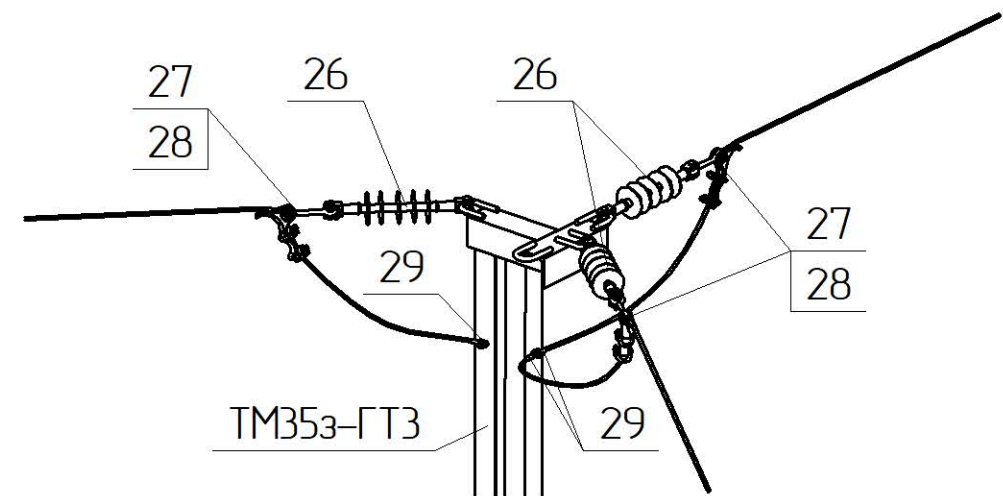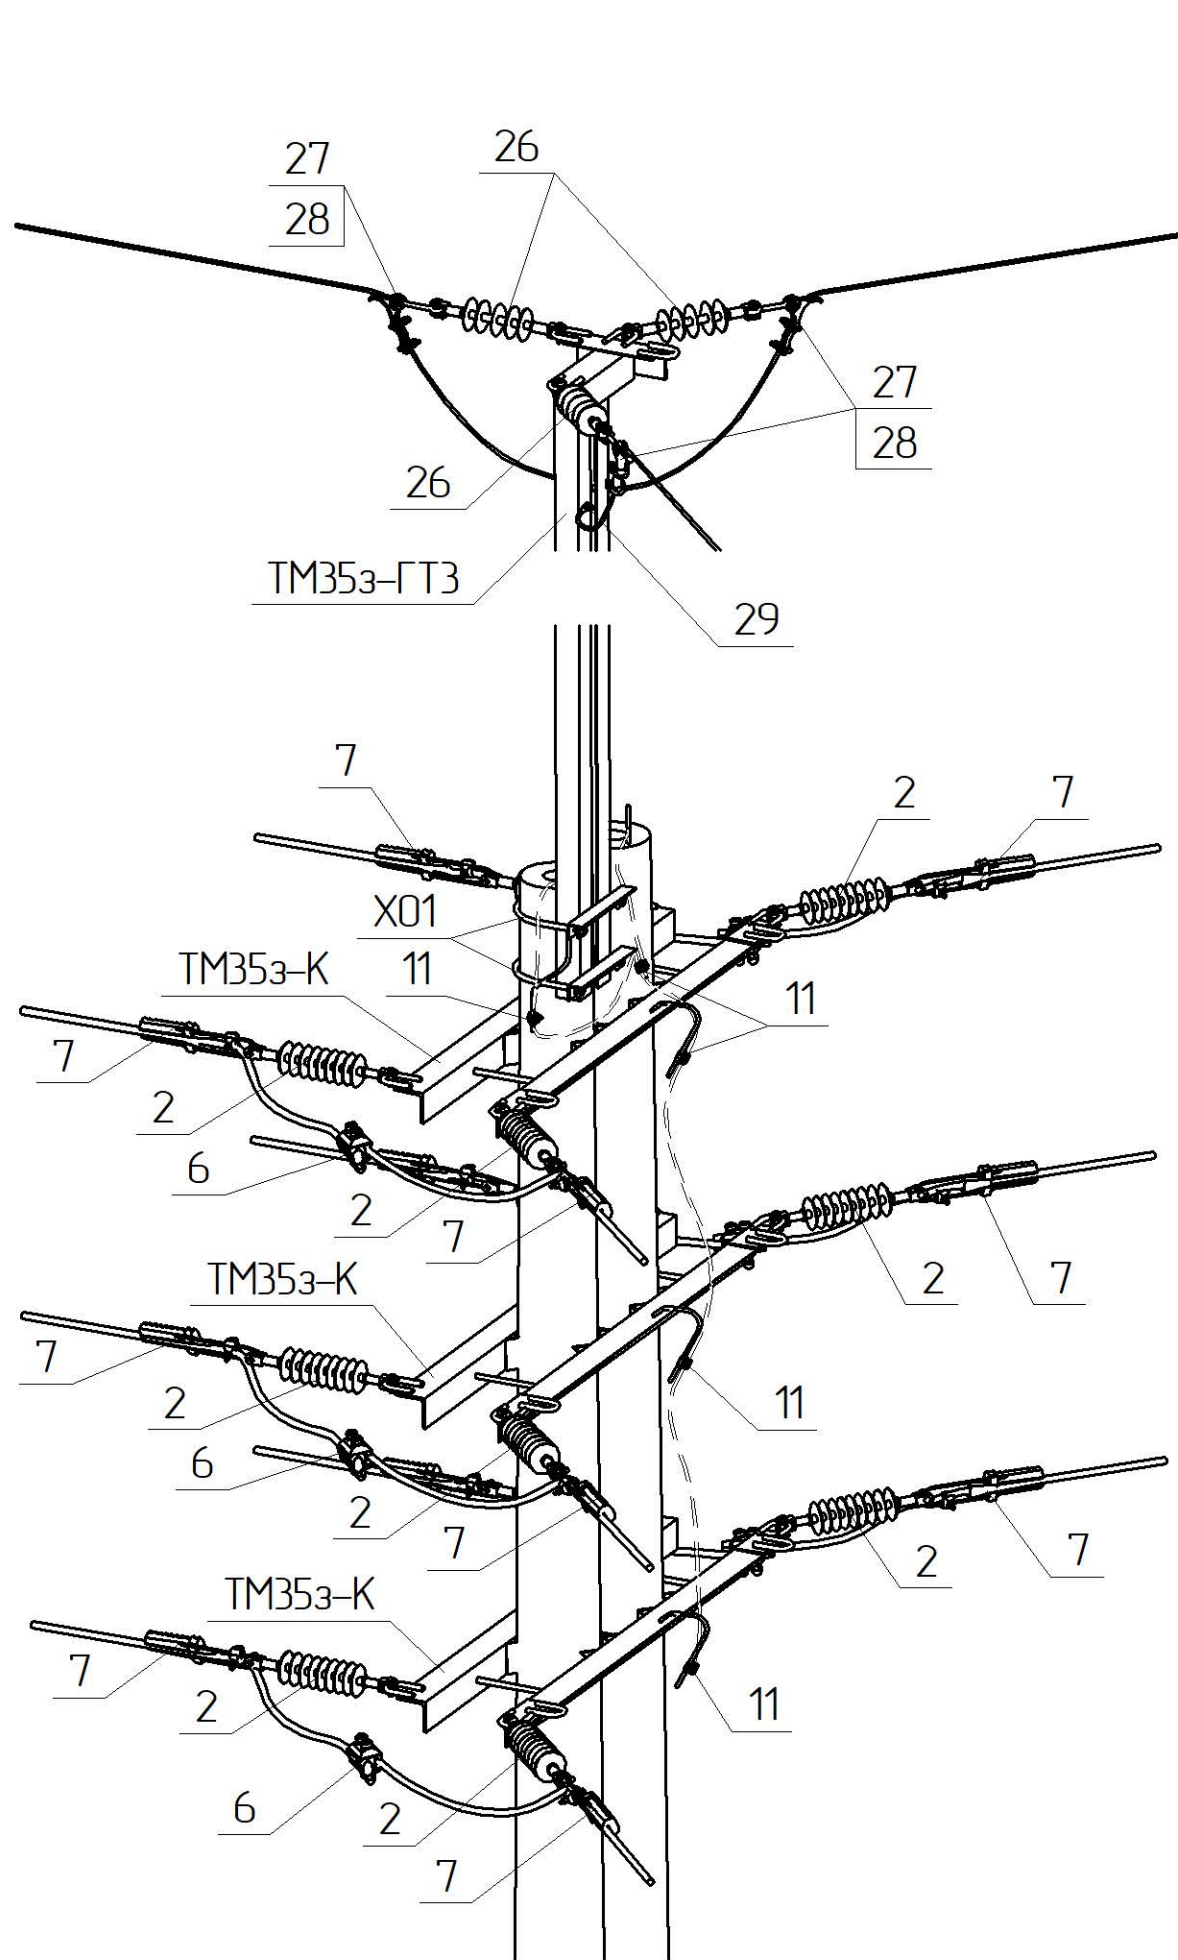

Поз.	Позначення	Найменування	Кільк.	Маса од. кз	Примітка
Залізобетонні елементи:					
СК135-17	ТУ У В2.6.024.9543-35-95	Стояк СК135-17	2	1880	
Сталеві конструкції:					
ТМ353-ГТЗ	1.19/6-06	Траверса ТМ353-ГТЗ	1	43,4	
ТМ353-К	1.19/6-13	Траверса ТМ353-К	3	45,3	
Х01	180.2н/5-29	Хомут Х01	2	1,3	
ЗП1	ДСТУ 4738:2007 ISO 1461:2009	Ст. круг φ10 В2 з цинковим покриттям, L=4 п.м.	1	2,48	
Всього на опорі, кг					
Лінійна арматура:					
2	PSI42CC	Ізолятор натяжний	12	1,9	
6 *1	TTDC45401 AT FP2D	Затискач прокалюючий 35 кВ	6	0,5	70-120 мм²
	TTDC45501 AT FP2D			0,53	185 мм²
7 *1	PA4595 P	Затискач натяжний	12	1,2	70-95 мм²
	PA45120 P			1,22	120 мм²
	PA45185 P			1,34	185 мм²
11	PGA 101	Затискач плашковий	5	0,055	
26	PSI15CC	Ізолятор натяжний	3	1,34	
27	ПРВ-7-1	Ланка проміжна вивернута	3	0,43	
28	AD 15 AL	Затискач натяжний	3	0,57	
29	YCA035M10TN	Наконечник трубчастий	3	0,05	35 мм²
Додаткове обладнання					

Зам. інв. №	
Підпис і дата	
Інв. № ориг.	


$$T_{\max} = 2 \text{ kHz}$$

Грозозащисний трос

Коло ПЛЗ 35кВ


1.19/5-13

Прив'язаний				Зм.	Кільк.	Арк.	№ док.	Підпис	Дата
				ГІП		Журавльов			11.19
				Н.контр.		Кобальчук			11.19
				Перебір.		Скребунов			11.19
				Розроб.		Ястреба			11.19
Інв. №									



Кінцева опора
з переходом двох кіл ПЛЗ
в кабельну лінію
К35-2з(2хСК135-17)-3

Стадія	Аркуш	Аркушів
РП	1	2


 ТОВ „ЕНЕРГО/ІГА”
 Київ 2019

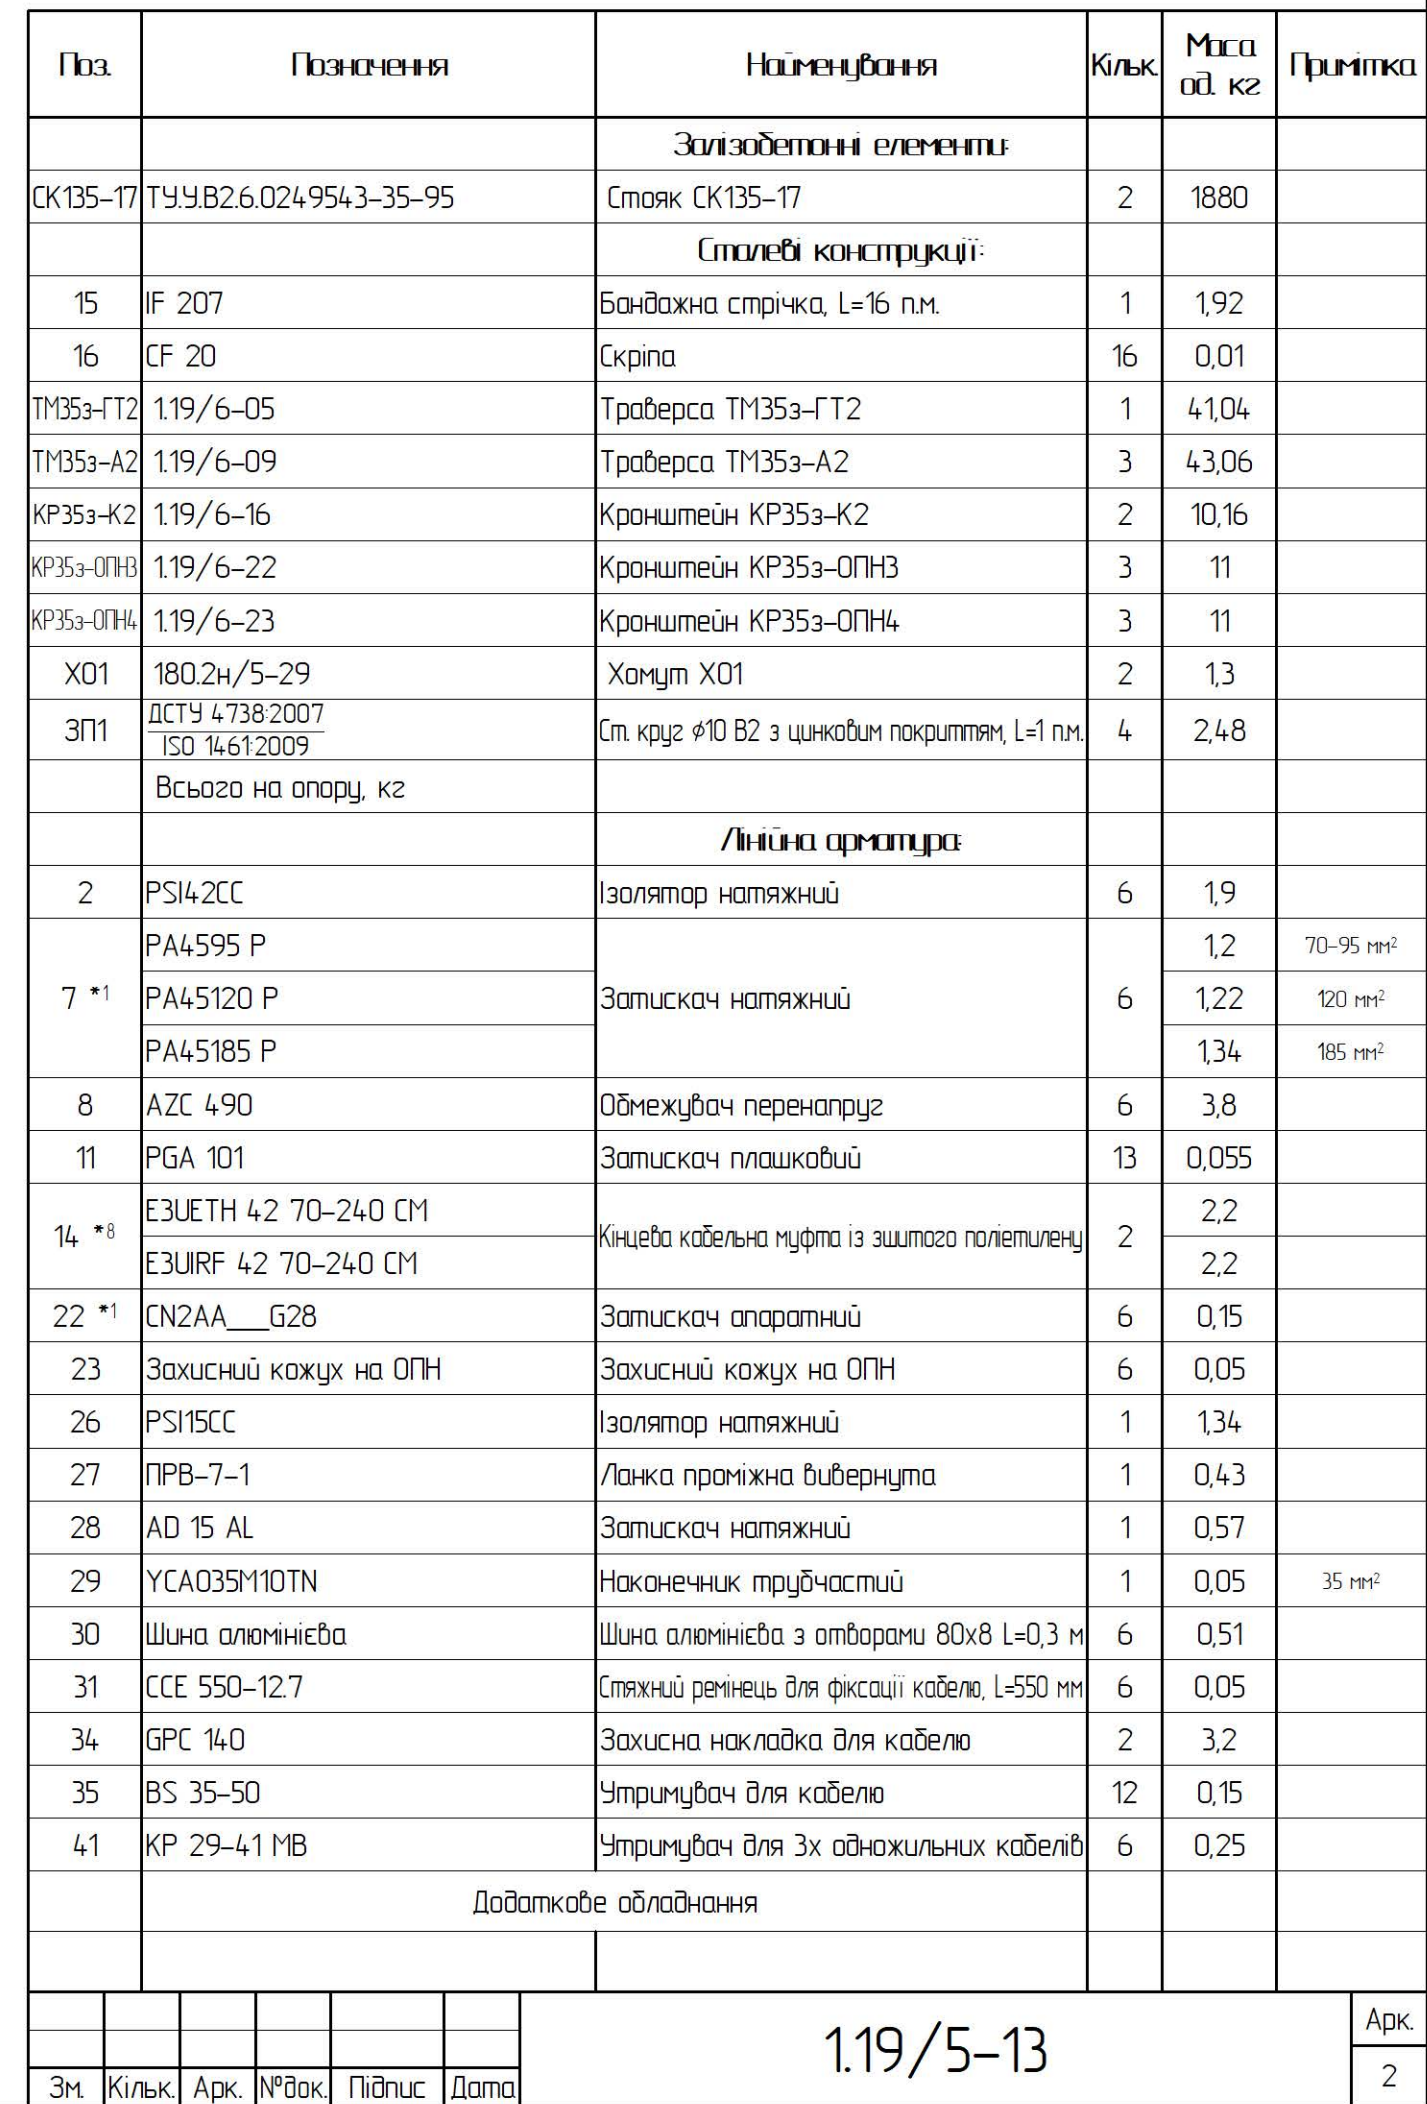

Вид А

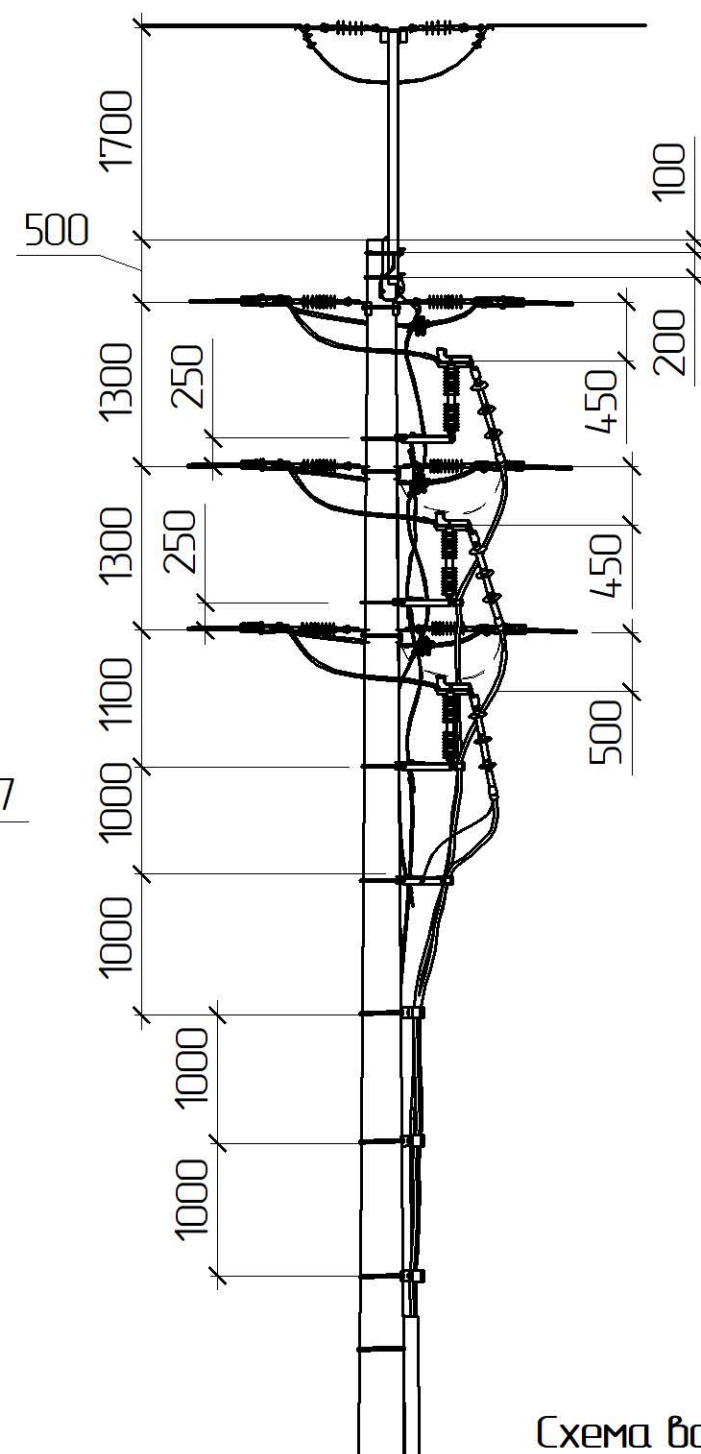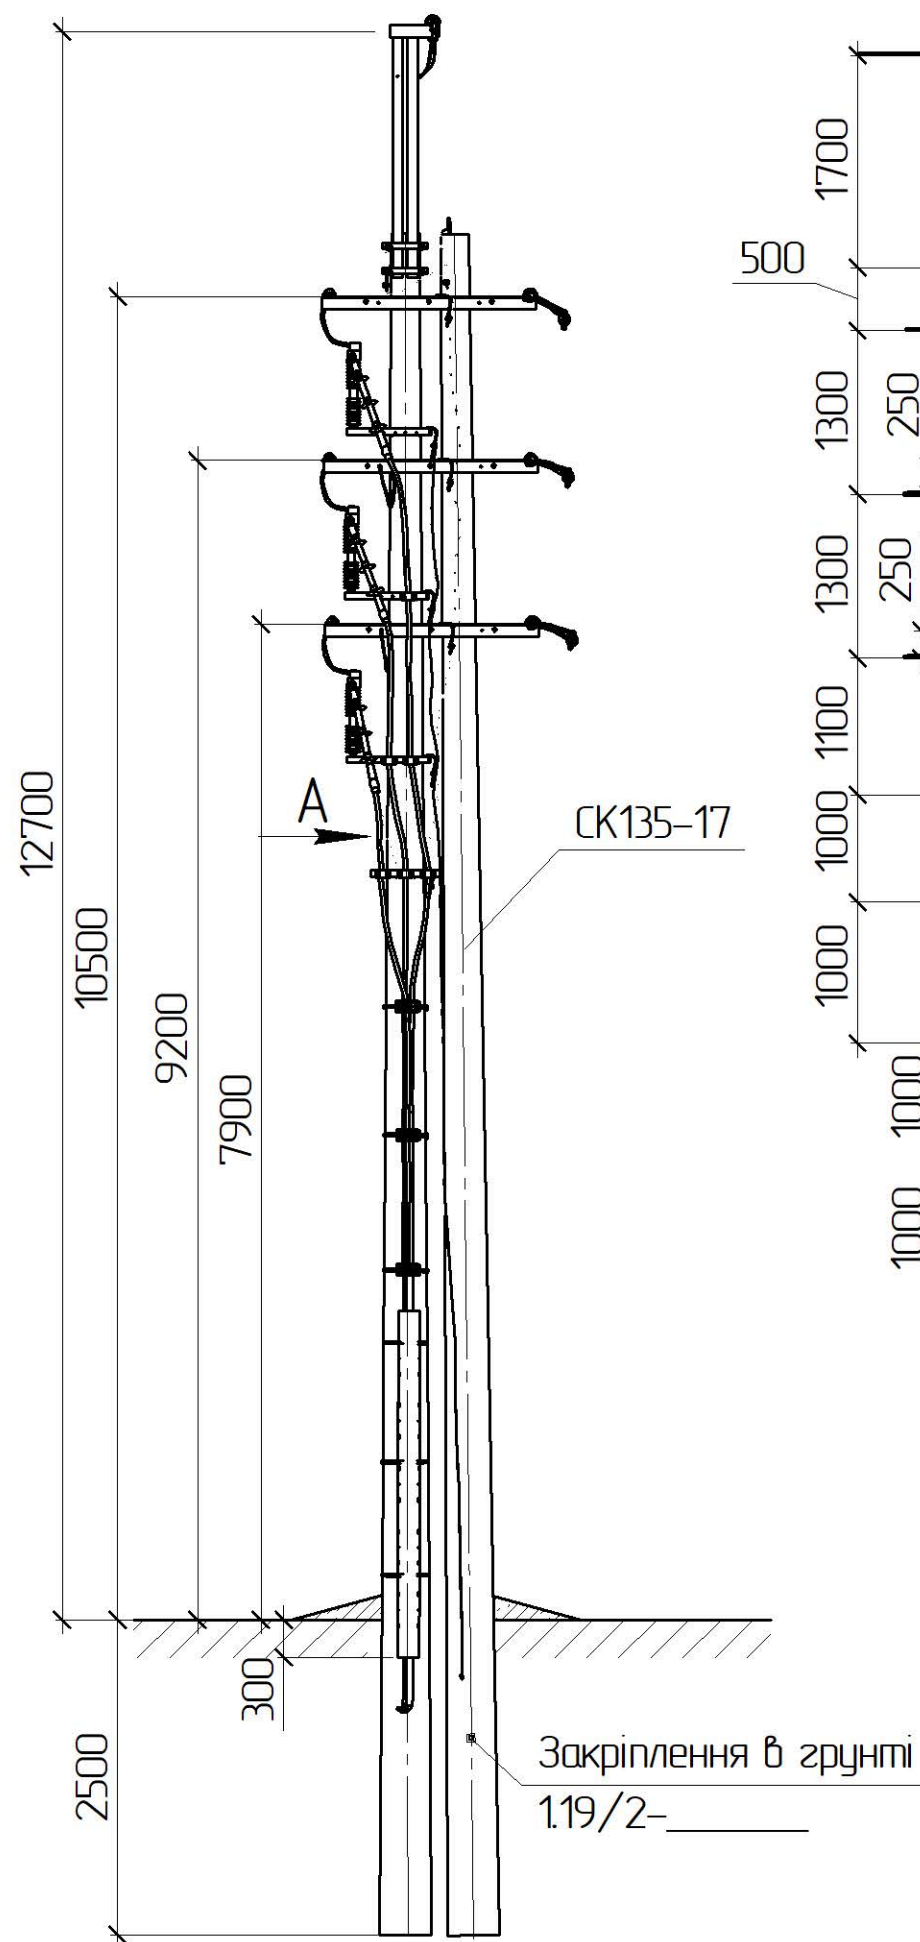

Кріплення кабелю до опори



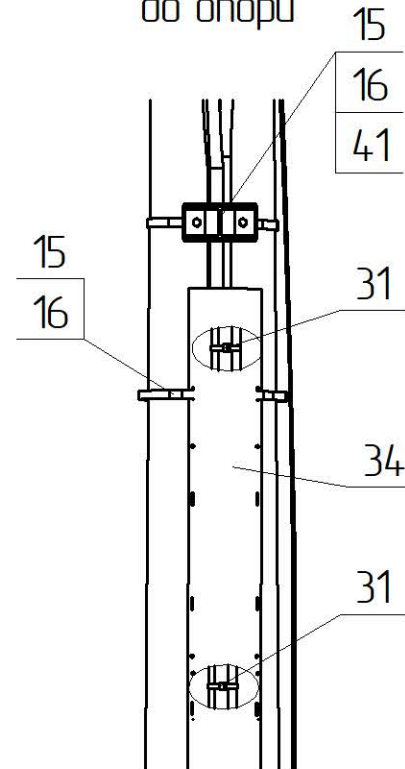


Схема встановлення опори

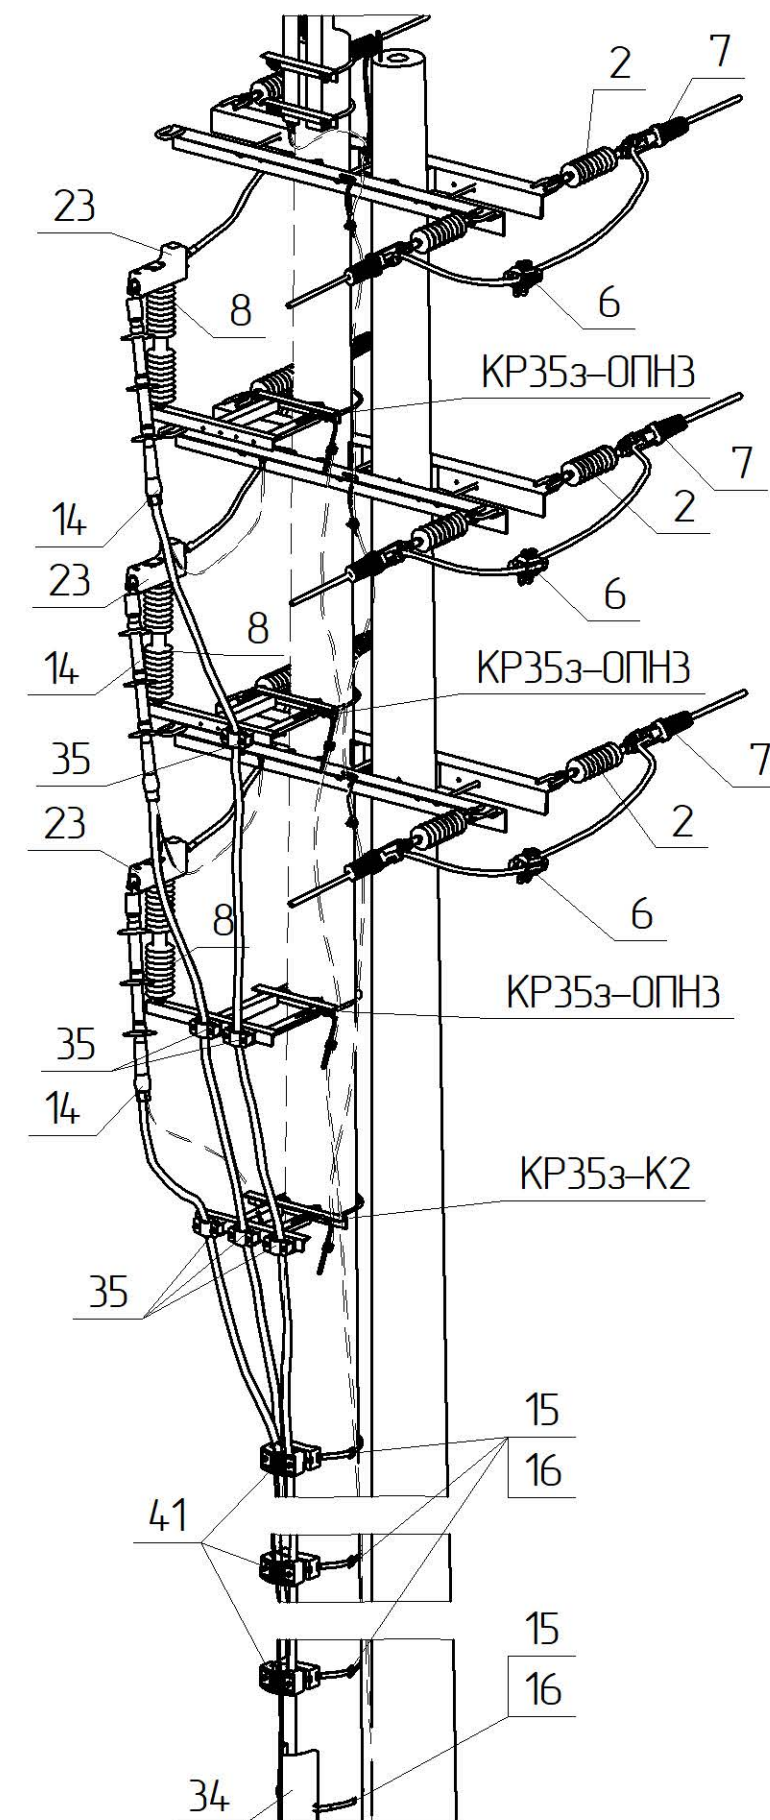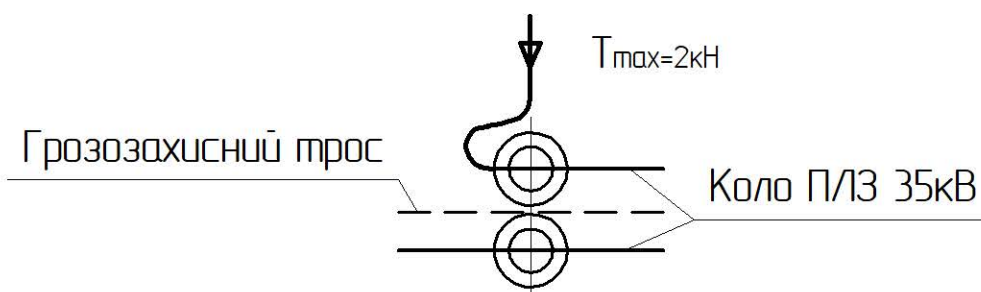

1.19/5-14

Прив'язаний

Зм.	Кільк.	Арк.	№ док.	Підпис	Дата
ГП		Журавльов			11.19
Н.контр.		Ковальчук			11.19
Перевір.		Скребунов			11.19
Розроб.		Ястреба			11.19

Інв. №

Кінцева опора
з переходом одного кола П/ІЗ
в кабельну лінію
К35-2з(2хСК135-17)-4



Стадія	Аркуш	Аркушів
РП	1	2




ТОВ „ЕНЕРГО/ЛІГА”
Київ 2019

*1 Тип арматури залежить від перерізу проводу магістралі, див 1.19/7

Інв. № ориг.	Підпис і дата	Зам. інв. №

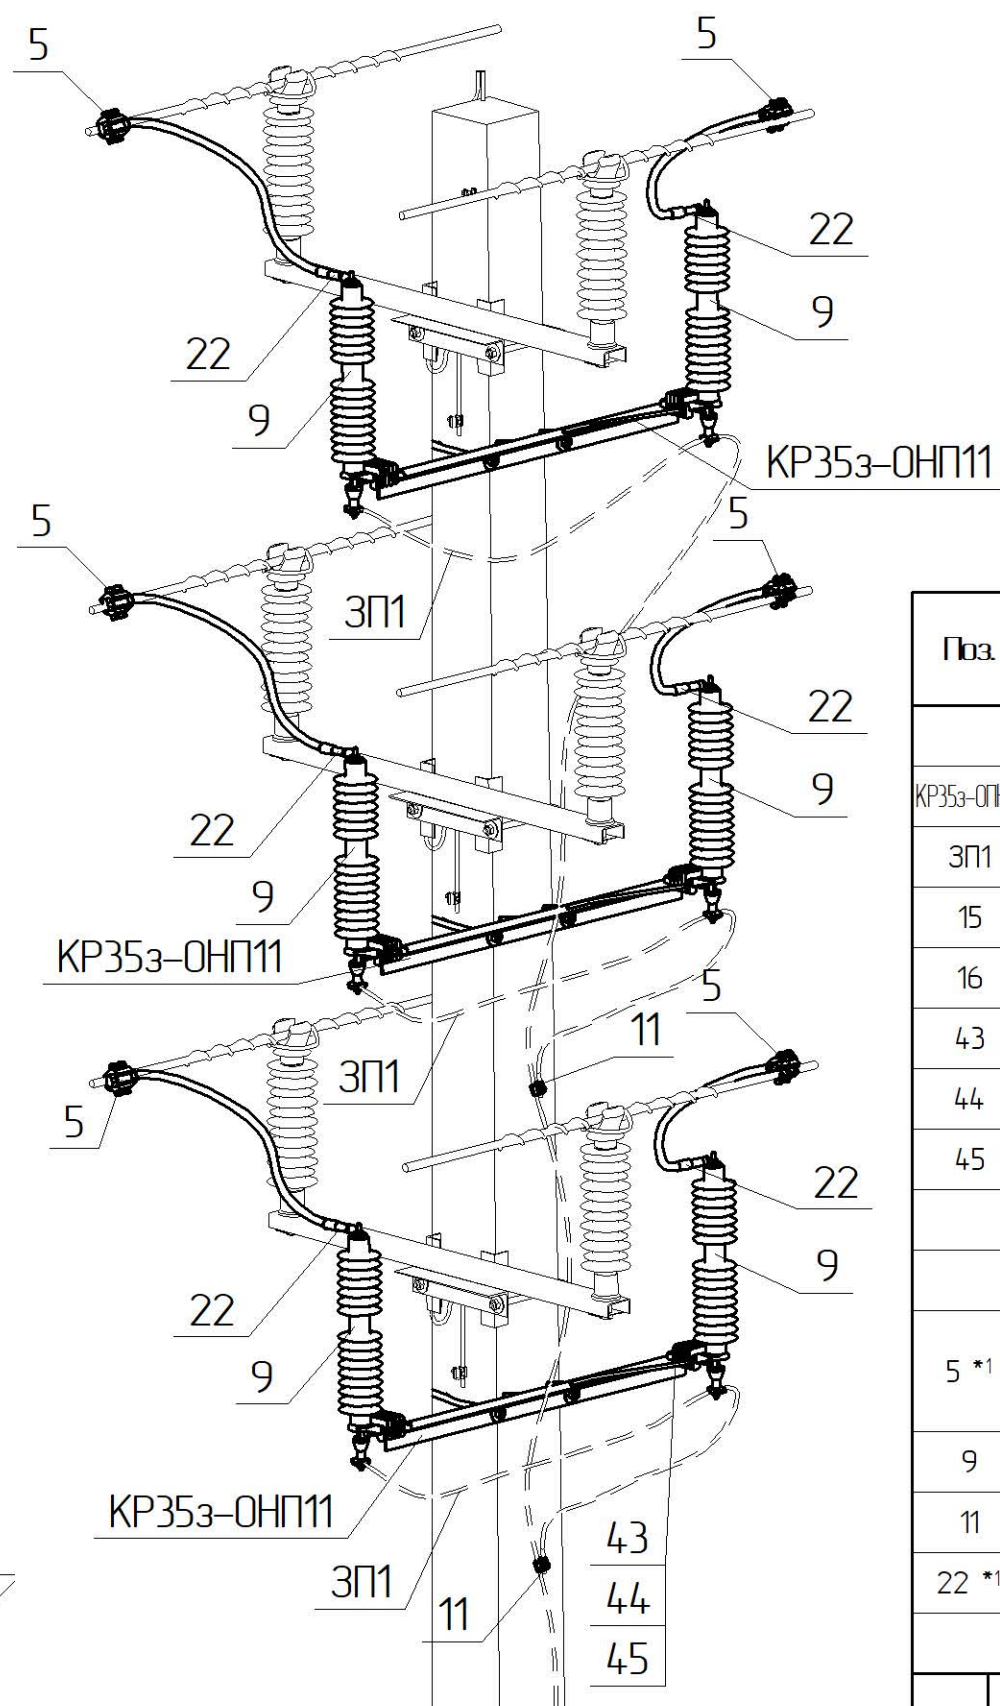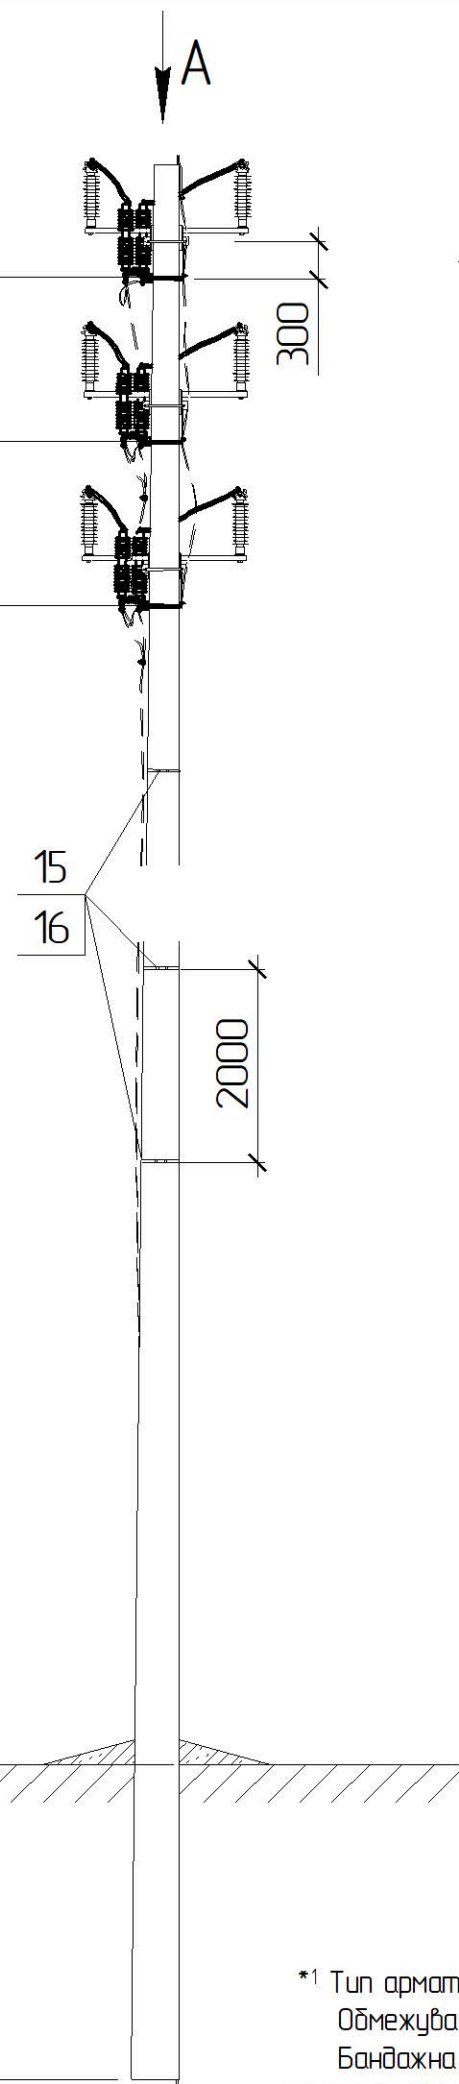

Вид А

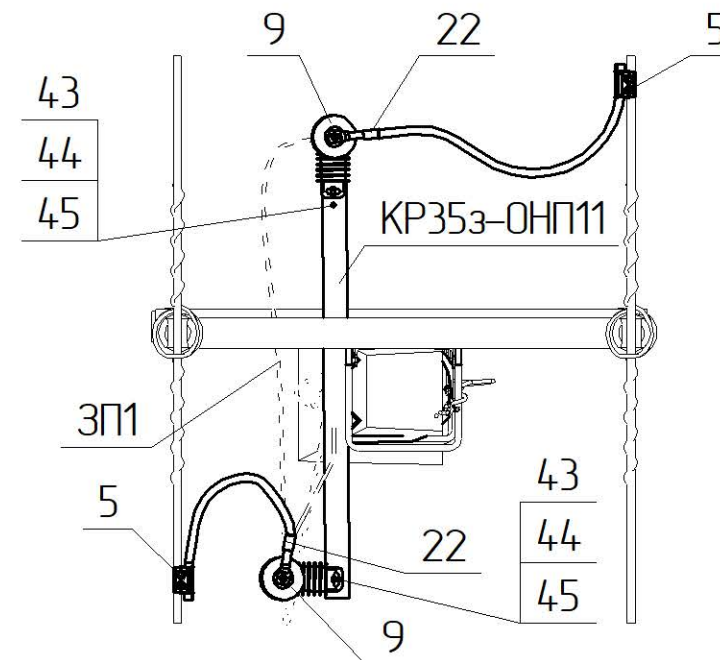

Прив'язаний

Інв. №

Поз.	Позначення	Найменування	Кільк.	Маса од. кз	Примітка
Сталеві конструкції:					
КР35з-ОНП11	1.19/6-26	Кронштейн КР35з-ОНП11	3	8,56	
ЗП1	ДСТУ 4738:2007 ISO 14-61:2009	Ст. круг φ10 В2 з цинковим покриттям, L=13 п.м.	1	8,06	
15	ІФ207	Бандажна стрічка, L=5.5 п.м.	1	0,72	
16	СФ20	Скріпа СФ20	4	0,03	
43	ДСТУ ГОСТ 7798:2008	Болт 12x40	6	0,05	
44	ДСТУ ГОСТ 5915:2008	Гайка М12	6	0,02	
45	ГОСТ 11371-78	Шайба 12	6	0,01	
Всього на опорі, кг				34,40	
Лінійна арматура:					
5 *1	ТТДС45401 АТ FD	Затискач прокалюючий	6	0,45	70-120 мм²
	ТТДС45501 АТ FD			0,48	185 мм²
9	AZC 492	Обмежувач перенапруг з роз'єднувачем	6	5,0	
11	РГА 101	Затискач плашковий	5	0,055	
22 *1	CNA_G28	Затискач апаратний	6	0,15	

1.19/5-15



Зм.	Кільк.	Арк.	№ док.	Підпис	Дата
ГП				Журавльов	11.19
Н.контр.				Ковальчук	11.19
Перевір.				Скребунов	11.19
Розроб.				Ястреба	11.19

Встановлення ЗА
типу AZC492
на проміжній опорі
ЗА35з-2

Стадія	Аркуш	Аркушів
РП	-	1
ТОВ „ЕНЕРГОЛІГА” Київ 2019		

*1 Тип арматури залежить від перерізу проводу магістралі, див 1.19/7
Обмежувачі ОПН приєднуються до заземлювача окремим ЗП
Бандажна стрічка ІФ207 та скріпа СФ20 використовується для закріплення окремого ЗП на опорі
Креслення читати разом з кресленням 1.19/5-02

Інв. № ориг.	Підпис і дата	Зам. інв. №

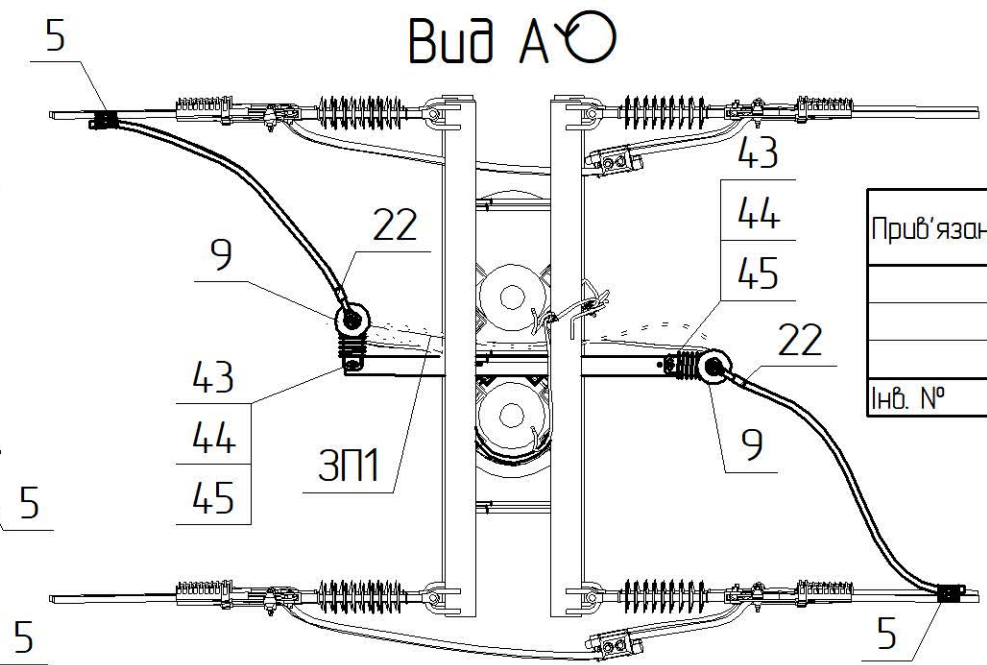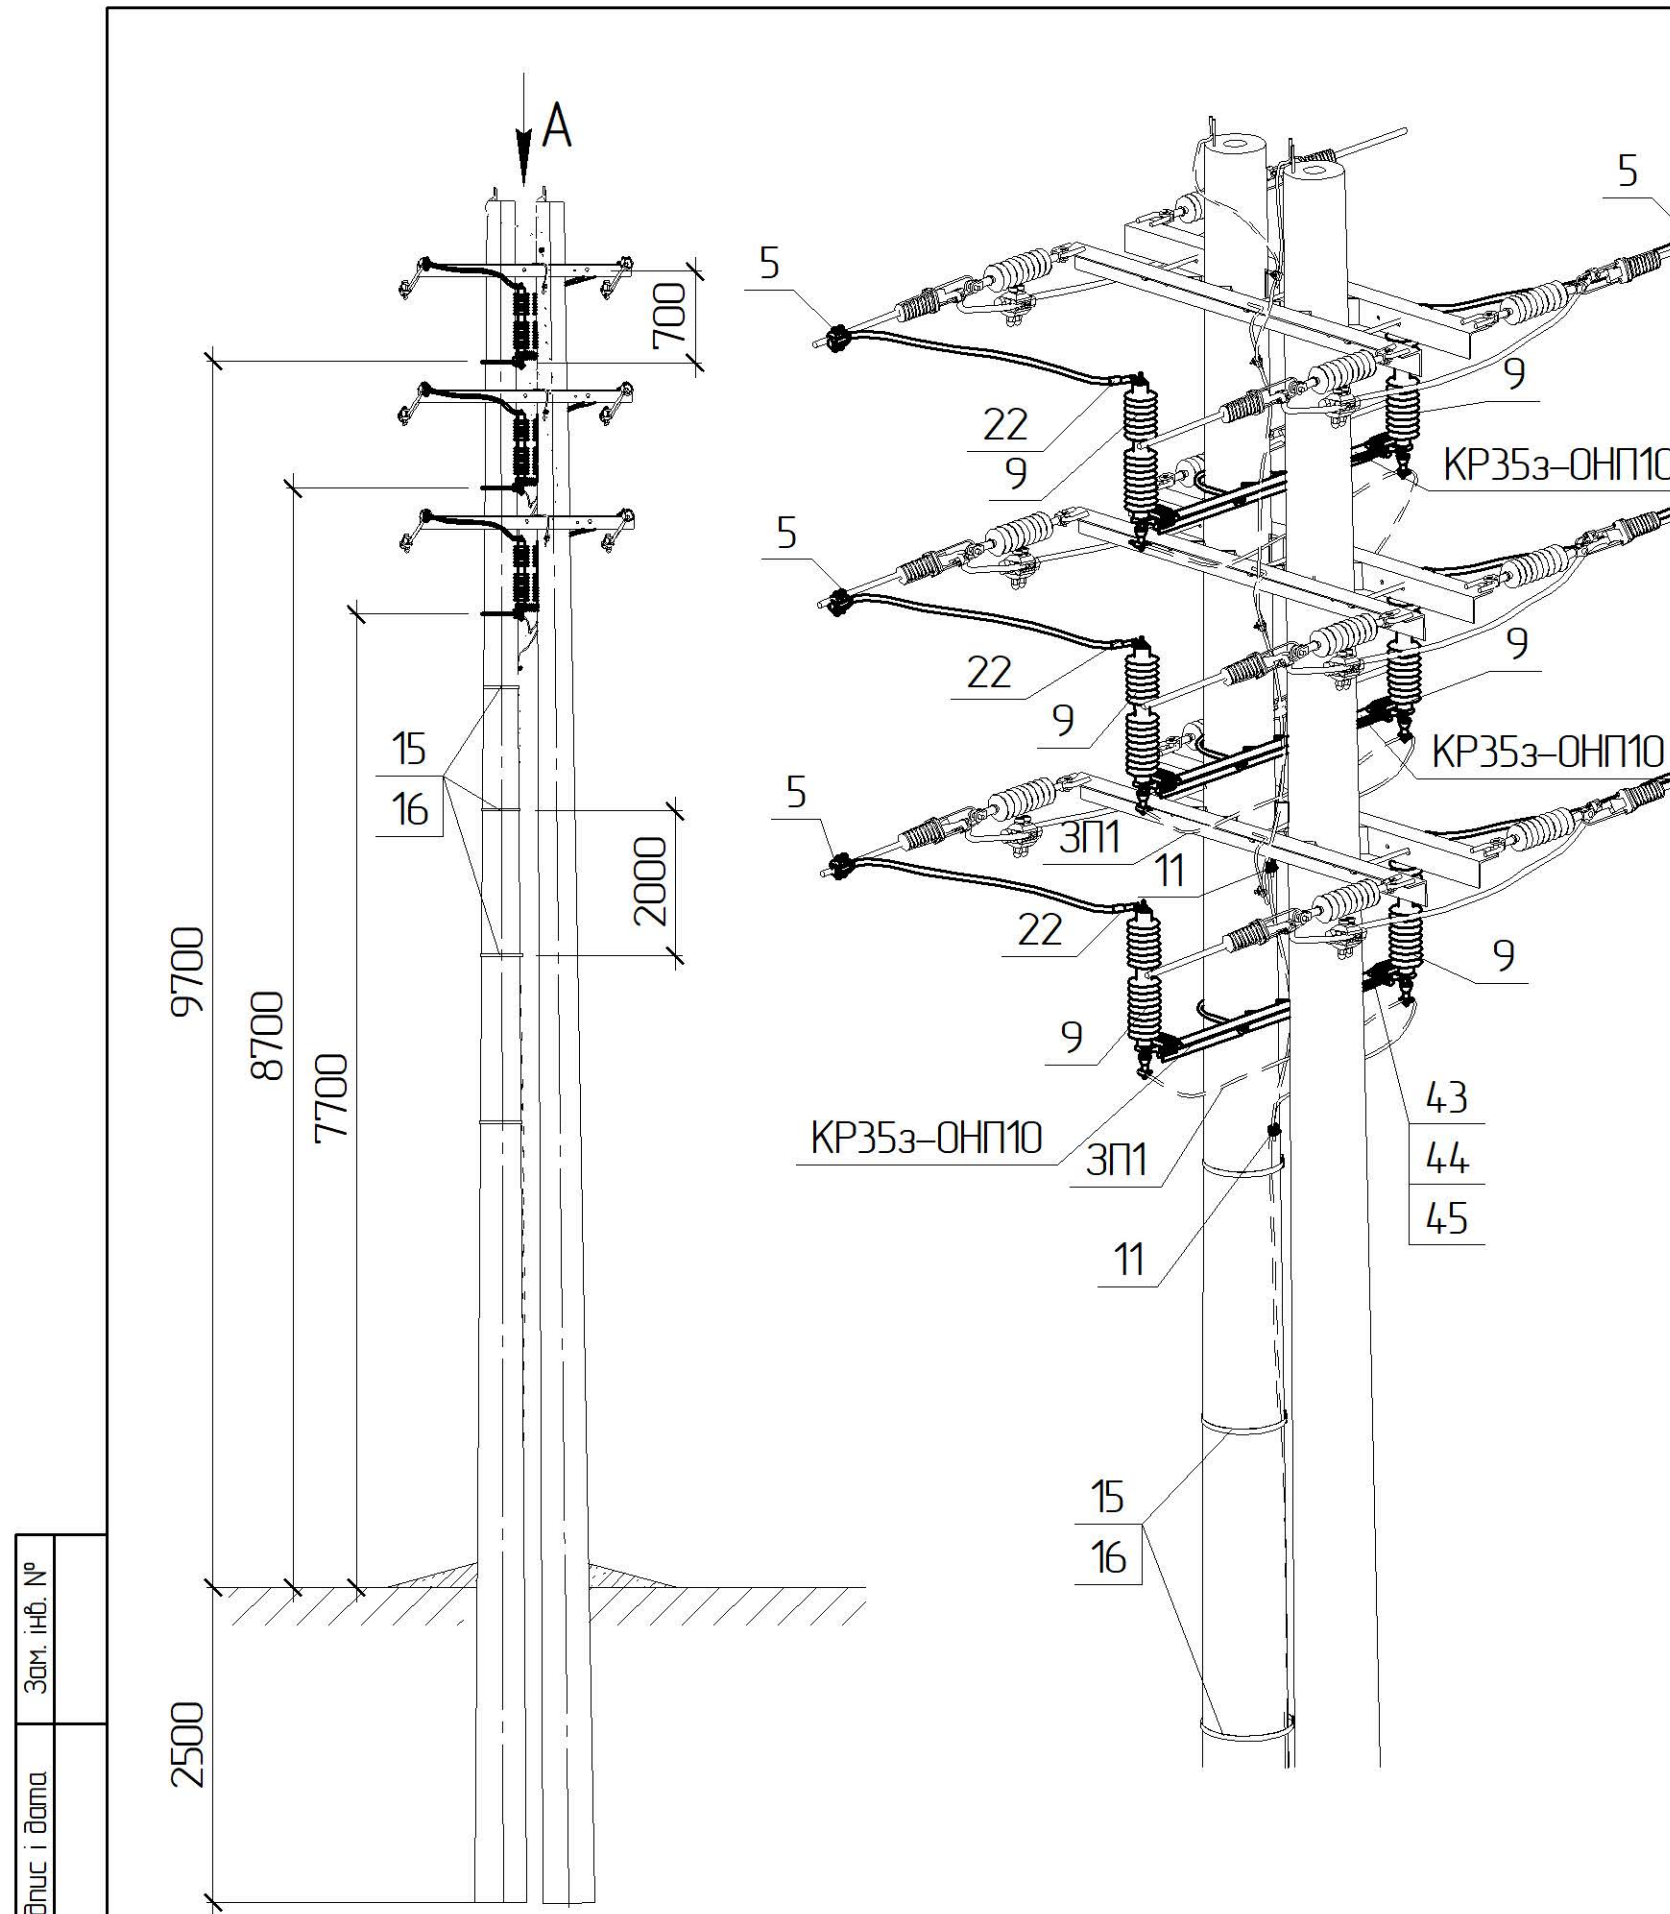


Прив'язаний			
Інв. №			

Поз.	Позначення	Найменування	Кільк.	Маса од. кз	Примітка
Сталеві конструкції:					
KP353-ONP10	1.19/6-25	Кронштейн KP353-ONP10	3	8,23	
ЗП1	ДСТУ 4738:2007 ISO 1461:2009	Ст. круг φ10 В2 з цинковим покриттям, L=13 п.м.	1	8,06	
15	IF207	Бандажна стрічка, L=5.5 п.м.	1	0,72	
16	CF20	Скріпа CF20	4	0,03	
43	ДСТУ ГОСТ 7798:2008	Болт 12x40	6	0,05	
44	ДСТУ ГОСТ 5915:2008	Гайка M12	6	0,02	
45	ГОСТ 11371-78	Шайба 12	6	0,01	
Всього на опорі, кг				34,07	
Лінійна арматура:					
5 *1	TTDC45401 AT FD	Затискач прокалюючий	6	0,45	70-120 мм²
	TTDC45501 AT FD			0,48	185 мм²
9	AZC 492	Обмежувач перенапруг з роз'єднувачем	6	5,0	
11	PGA 101	Затискач плашковий	5	0,055	
22 *1	CNA_G28	Затискач апаратний	6	0,15	

Інв. № ориг.	Підпис і дата	Зам. інв. №

*1 Тип арматури залежить від перерізу проводу магістралі, див 1.19/7
Обмежувачі ОПН приєднуються до заземлювача окремим ЗП
Бандажна стрічка IF207 та скріпа CF20 використовується для закріплення окремого ЗП на опорі
Креслення читати разом з кресленням 1.19/5-06

						1.19/5-16			
Зм.	Кільк.	Арк.	№ док.	Підпис	Дата	Встановлення ЗА типу AZC492 на анкерній (кінцевій) опорі ЗА353-3	Стадія	Аркуш	Аркушів
ГП		Журавльов			11.19		РП	-	1
Н.контр.		Ковальчук			11.19				
Перевір.		Скребунов			11.19				
Розроб.		Ястреба			11.19				
								ТОВ „ЕНЕРГОЛІГА” Київ 2019	

 



ТОВ «ЕНЕРГОЛІГА»

ЗАЛІЗОБЕТОННІ ОПОРИ ПЛЗ 35 кВ.

Проект повторного застосування

Арх. № 1.19

Розділ 1.19/6
Металеві конструкції
Робочі креслення

Директор

Головний інженер проекту

КИЇВ 2019

Давидова Е. В.

Журавльов І. В.




ЗМІСТ


Позначення	Найменування	Сторінка
1.19/6-3М	Зміст	6-3
1.19/6-01	Траверса гарячеоцинкована ТМ35з-П	6-4
1.19/6-02	Траверса гарячеоцинкована ТМ35з-П2	6-5
1.19/6-03	Траверса гарячеоцинкована ТМ35з-П3	6-6
1.19/6-04	Траверса гарячеоцинкована ТМ35з-ГТ	6-7
1.19/6-05	Траверса гарячеоцинкована ТМ35з-ГТ2	6-8
1.19/6-06	Траверса гарячеоцинкована ТМ35з-ГТ3	6-9
1.19/6-07	Траверса гарячеоцинкована ТМ35з-А	6-10
1.19/6-08	Траверса гарячеоцинкована ТМ35з-АП	6-11
1.19/6-09	Траверса гарячеоцинкована ТМ35з-А2	6-12
1.19/6-10	Траверса гарячеоцинкована ТМ35з-А3	6-13
1.19/6-11	Траверса гарячеоцинкована ТМ35з-КА	6-14
1.19/6-12	Траверса гарячеоцинкована ТМ35з-В	6-15
1.19/6-13	Траверса гарячеоцинкована ТМ35з-К	6-16
1.19/6-14	Кронштейн гарячеоцинкований КР35з-П	6-17
1.19/6-15	Кронштейн гарячеоцинкований КР35з-П2	6-18
1.19/6-16	Кронштейн гарячеоцинкований КР35з-К1	6-19
1.19/6-17	Кронштейн гарячеоцинкований КР35з-К2	6-20
1.19/6-18	Кронштейн гарячеоцинкований КР35з-Р	6-21
1.19/6-19	Кронштейн гарячеоцинкований КР35з-Р1	6-22
1.19/6-20	Кронштейн гарячеоцинкований КР35з-Р2	6-23
1.19/6-21	Кронштейн гарячеоцинкований КР35з-ОПН1	6-25
1.19/6-22	Кронштейн гарячеоцинкований КР35з-ОПН2	6-26
1.19/6-23	Кронштейн гарячеоцинкований КР35з-ОПН3	6-27
1.19/6-24	Кронштейн гарячеоцинкований КР35з-ОПН4	6-28
1.19/6-25	Кронштейн гарячеоцинкований КР35з-ОПН10	6-29
1.19/6-26	Кронштейн гарячеоцинкований КР35з-ОПН11	6-30

						1.19/6-3М			
Зм	Кільк.	Арк.	№ док.	Підпис	Дата	Металеві конструкції. Зміст.	Стадія	Аркуш	Аркушів
ГІП		Журавльов			1119		Р	1	1
Н.контр.		Ковальчук			1119				
Перевір.		Скребунов			1119				
Розроб.		Ястреба			1119				
							ТОВ «ЕНЕРГО/ІГА» Київ 2019		






Інв.№	ариз.	Підпис і дата	Зам. Інв.№

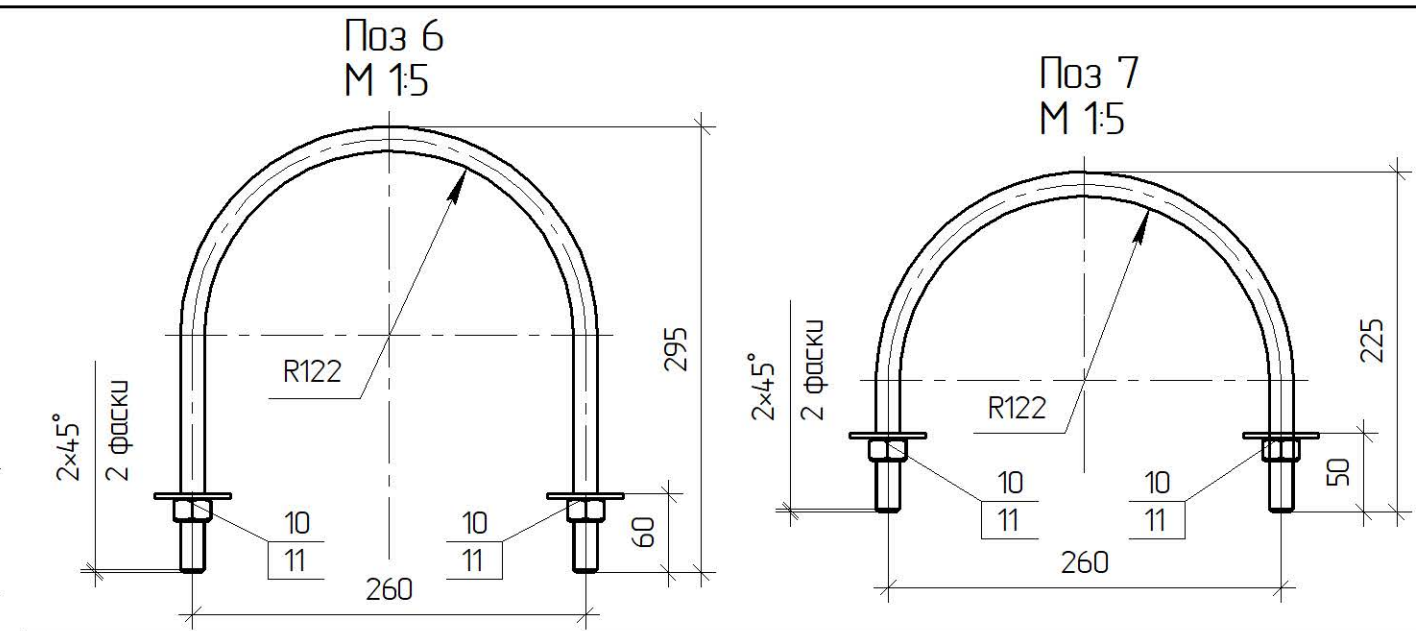

Поз.	Позначення	Найменування	Кільк.	Примітка
		<u>Деталі</u>		
1		Швелер 8 ДСТУ 3436-96 С245 ДСТУ 8539:2015 L=1500	1	5,37 кз
2		Кутник 70x5 ДСТУ 2251:2018 С245 ДСТУ 8539:2015 L=630	2	3,39 кз
3		Кутник 70x5 ДСТУ 2251:2018 С245 ДСТУ 8539:2015 L=400	1	2,13 кз
4.1		Кутник 70x5 ДСТУ 2251:2018 С245 ДСТУ 8539:2015 L=620	1	3,31 кз
4.2			1	
5		Круг $\phi 10$ ДСТУ 4738:2007 С245 ДСТУ 8539:2015 L=400	1	0,25 кз
6		Круг $\phi 16$ ДСТУ 4738:2007 С245 ДСТУ 8539:2015 L=750	1	1,21 кз
7		Круг $\phi 16$ ДСТУ 4738:2007 С245 ДСТУ 8539:2015 L=610	1	1,21 кз
8		Труба 32 ГОСТ 3262-75 L=35*	3	0,09 кз
9		Полоса 4x60 ГОСТ 3262-75 L=86	3	0,12 кз
		<u>Стандартні вироби</u>		
10		Гайка М16 ДСТУ ГОСТ 5915:2008	4	0,03 кз
11		Шайба 16 ГОСТ 6958-78	4	0,01 кз

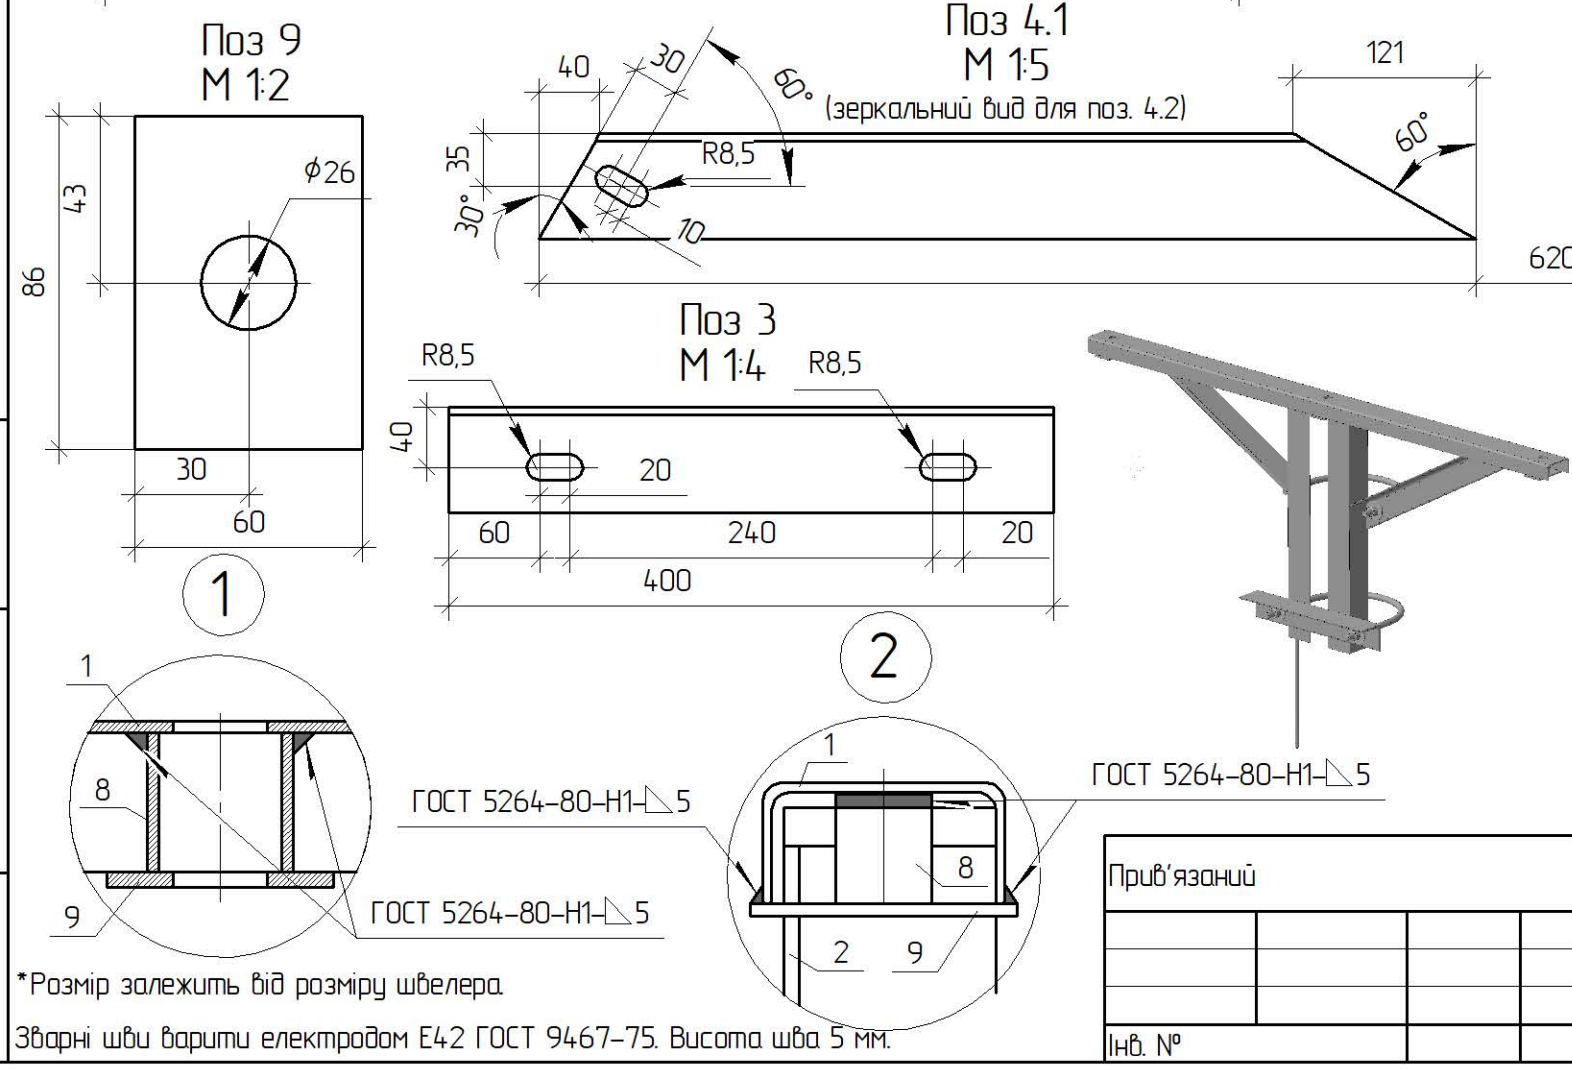

						1.19/6-01			
						Траверса гарячеоцинкована ТМ353-П	Стадія	Маса	Масштаб
Зм.	Кільк.	Арк.	№ док.	Підпис	Дата		Р	22,89	1:10
ГІП		Журавльов			11.19				
Н.контр.		Ковальчук			11.19				
Перевір.		Скредюнов			11.19		Аркцш	Аркцшів	1
Розроб.		Ястреба			11.19		 ТОВ "ЕНЕРГОЛІГА" Київ 2019		

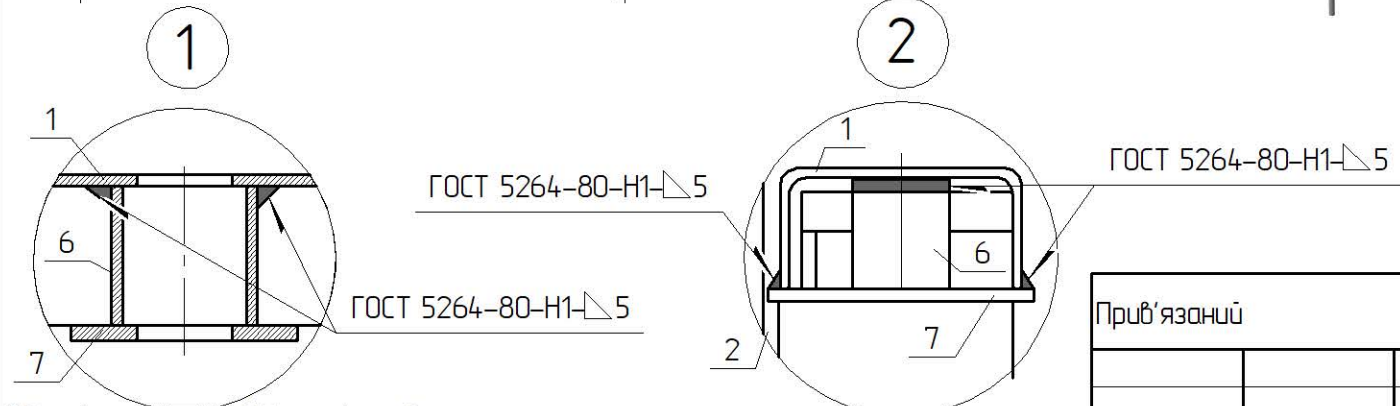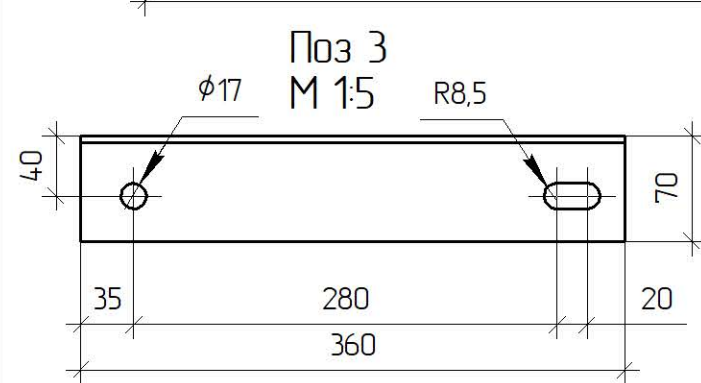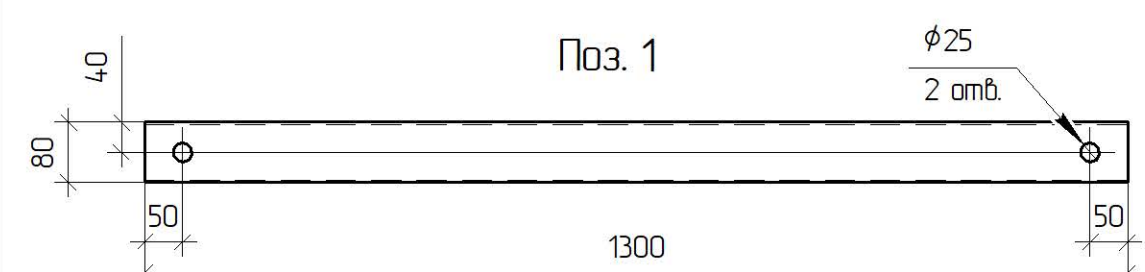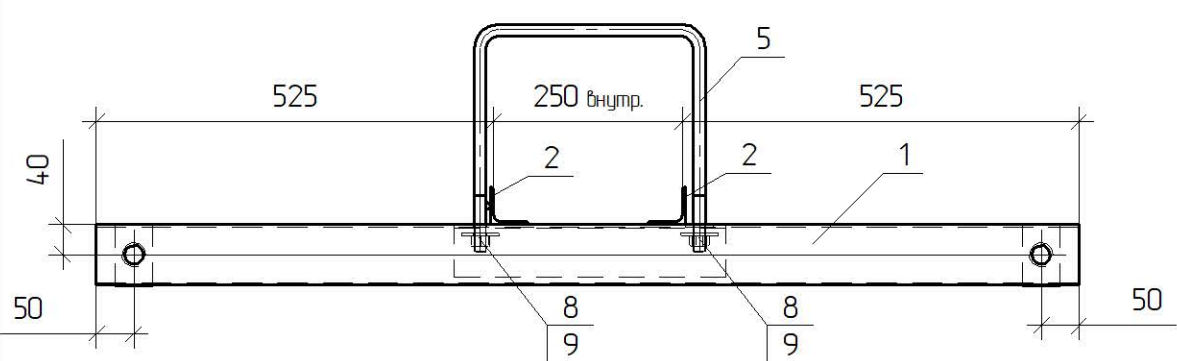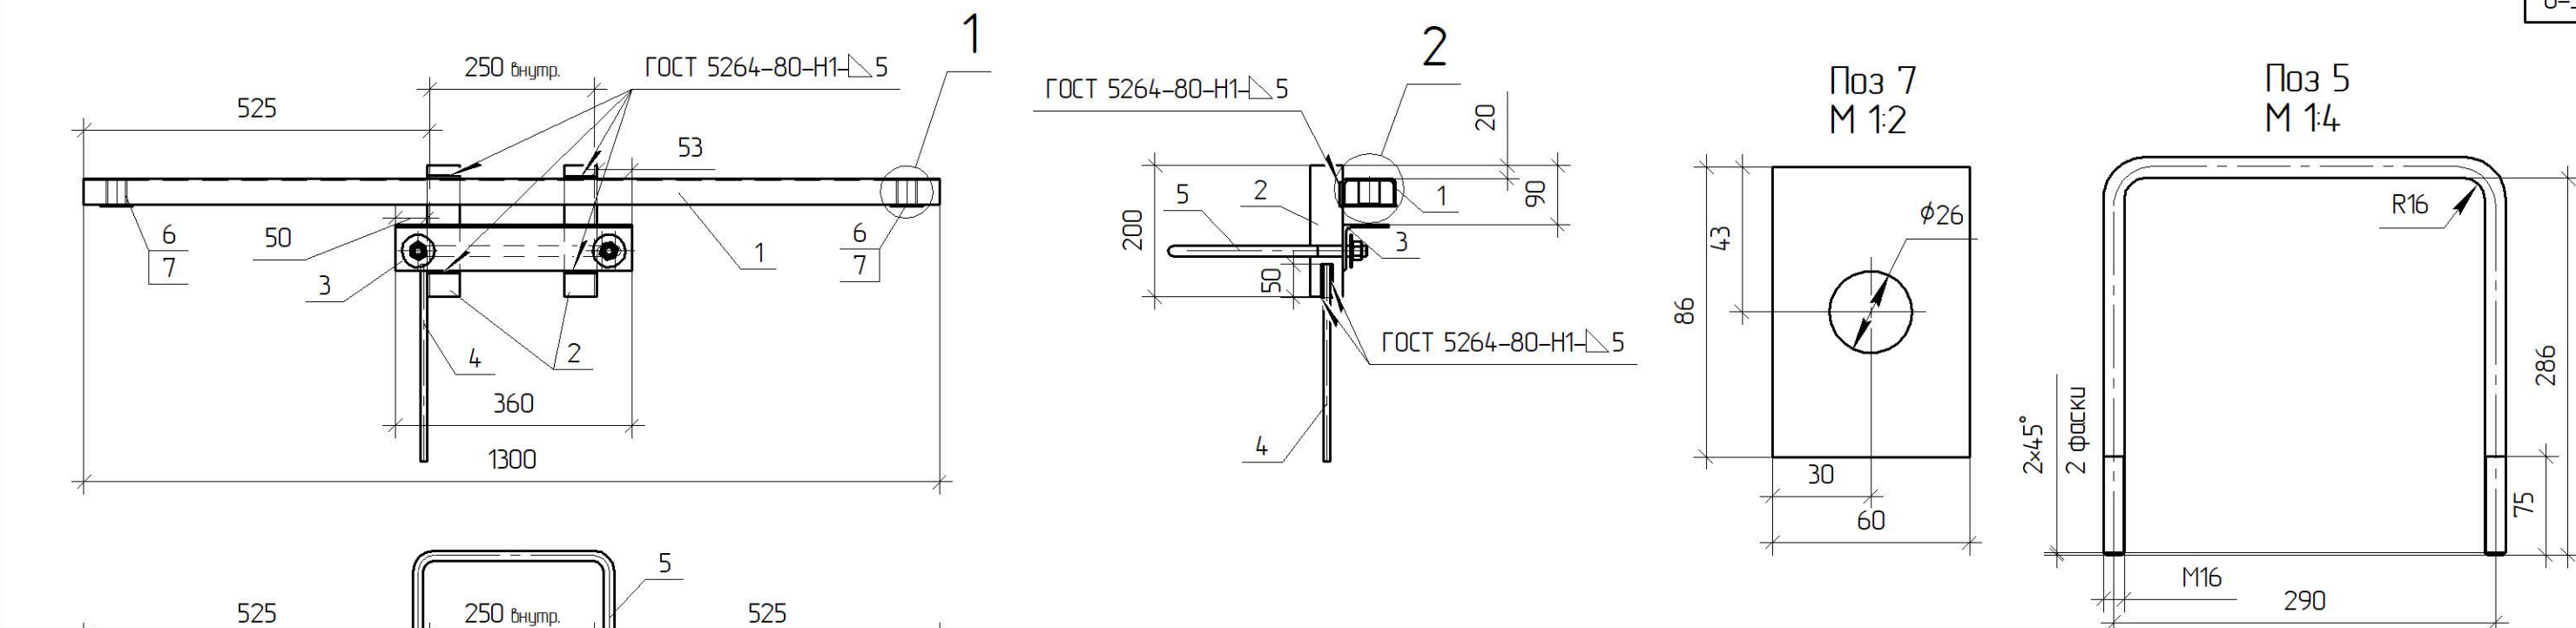



Поз.	Позначення	Найменування	Кільк.	Примітка
Деталі				
1		Швелер 8 ДСТУ 3436-96 L=1300 С245 ДСТУ 8539:2015	1	4,66 кг
2		Кутник 50x5 ДСТУ 2251:2018 L=200 С245 ДСТУ 8539:2015	2	0,69 кг
3		Кутник 70x5 ДСТУ 2251:2018 L=360 С245 ДСТУ 8539:2015	1	1,71 кг
4		Круг φ10 ДСТУ 4738:2007 L=400 С245 ДСТУ 8539:2015	1	0,25 кг
5		Круг φ16 ДСТУ 4738:2007 L=810 С245 ДСТУ 8539:2015	1	1,25 кг
6		Труба 32 ГОСТ 3262-75 L=35*	2	0,09 кг
7		Полоса 4x60 ГОСТ 3262-75 L=86	2	0,12 кг
Стандартні вироби				
8		Гайка М16 ДСТУ ГОСТ 5915:2008	2	0,03 кг
9		Шайба 16 ГОСТ 6958-78	2	0,01 кг

Зм.						1.19/6-02		
Кільк.						Траверса		
Арк.						горячеоцинкована		
№ док.						ТМ35з-П2		
Підпис						Аркцш		
Дата						Аркцш 1		
Зм.						ТОВ "ЕНЕРГОЛІГА"		
Кільк.						Київ 2019		
Арк.								
№ док.								
Підпис								
Дата								


Зам. інв. №	
Підпис і дата	
Інв. № орг.	

*Розмір залежить від розміру швелера.
Зварні шви варити електродам Е42 ГОСТ 9467-75. Висота шва 5 мм.

Прив'язаний					
Інв. №					

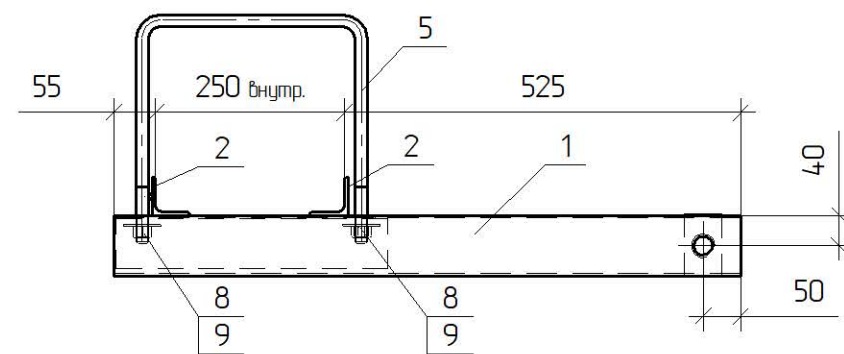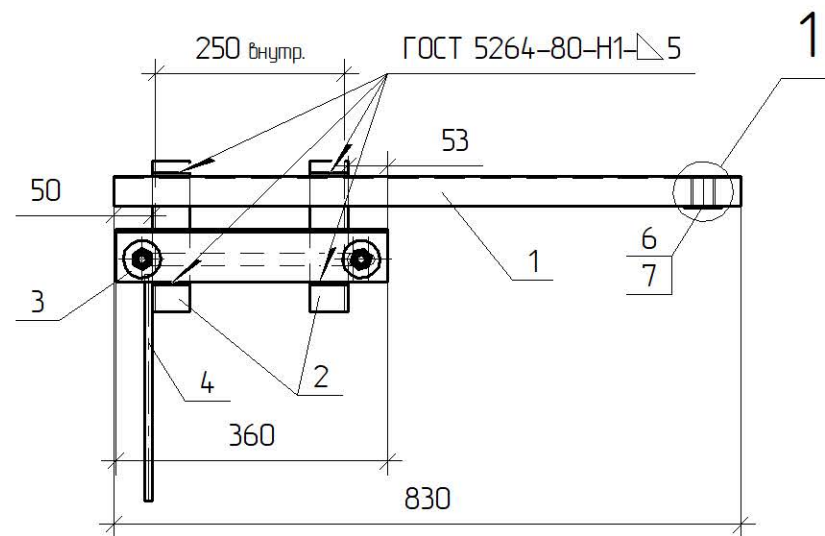


Поз. 1

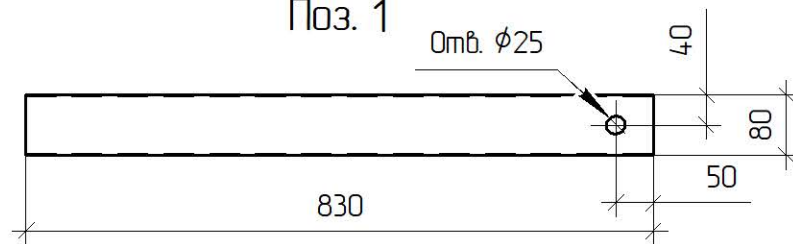


Поз. 3


М 1:4

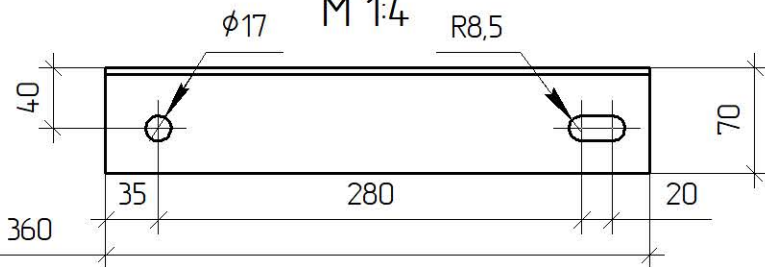

1

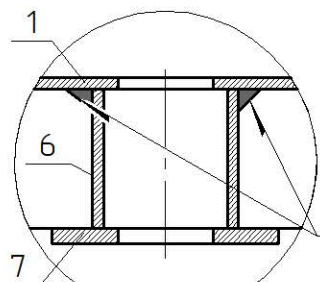


2

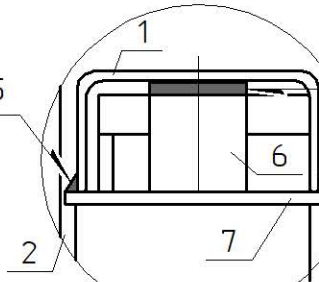



ГОСТ 5264-80-H1-Δ 5

Прив'язаний

Інв. №

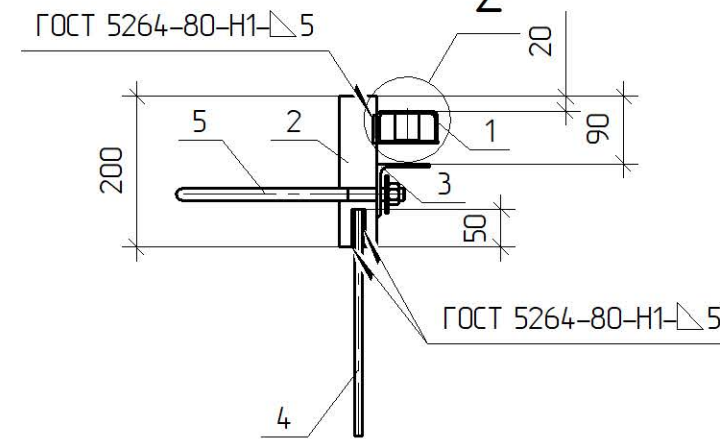

2

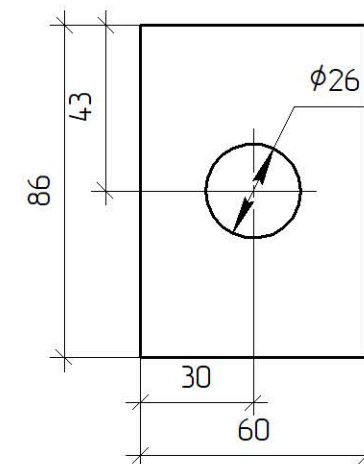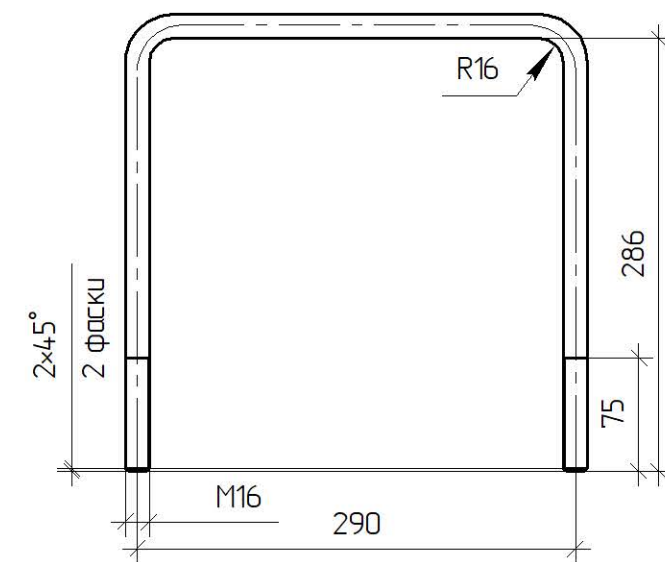Поз 7
М 1:2Поз 5
М 1:4

Поз.	Позначення	Найменування	Кільк.	Примітка
Деталі				
1		Швелер 8 ДСТУ 3436-96 L=830 С245 ДСТУ 8539:2015	1	2,84кз
2		Кутник 50x5 ДСТУ 2251:2018 L=200 С245 ДСТУ 8539:2015	2	0,69 кз
3		Кутник 70x5 ДСТУ 2251:2018 L=360 С245 ДСТУ 8539:2015	1	1,71 кз
4		Круг φ10 ДСТУ 4738:2007 L=400 С245 ДСТУ 8539:2015	1	0,25 кз
5		Круг φ16 ДСТУ 4738:2007 L=810 С245 ДСТУ 8539:2015	1	1,25 кз
6		Труба 32 ГОСТ 3262-75 L=35*	1	0,09 кз
7		Полоса 4x60 ГОСТ 3262-75 L=86	1	0,12 кз
Стандартні вироби				
8		Гайка М16 ДСТУ ГОСТ 5915:2008	2	0,03 кз
9		Шайба 16 ГОСТ 6958-78	2	0,01 кз

1.19/6-03

Зм.	Кільк.	Арк.	№ док.	Підпис	Дата
ГІП			Журавльов		11.19
Н.контр.			Ковальчук		11.19
Перевір.			Скребунов		11.19
Розроб.			Ястреба		11.19

Траверса
горячеоцинкована
ТМ35з-ПЗ




Стадія	Маса	Масштаб
Р	7,9	1:10
Аркцш	Аркціш 1	

ТОВ "ЕНЕРГО/ЛІГА"
Київ 2019



*Розмір залежить від розміру швелера.

Зварні шви варити електродам Е42 ГОСТ 9467-75. Висота шва 5 мм.


Інв. № ориг.	Підпис і дата	Зам. інв. №

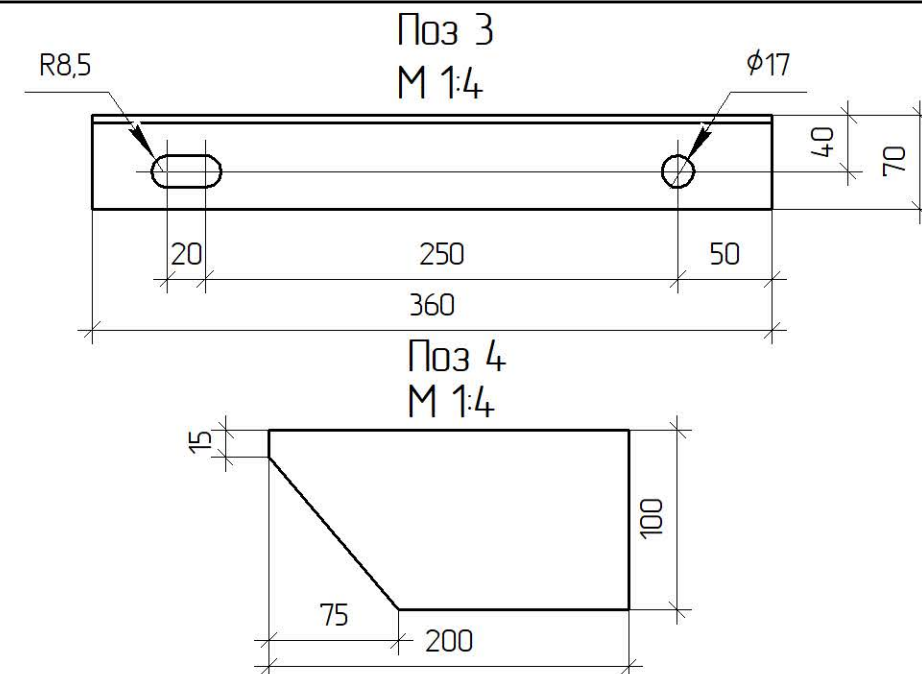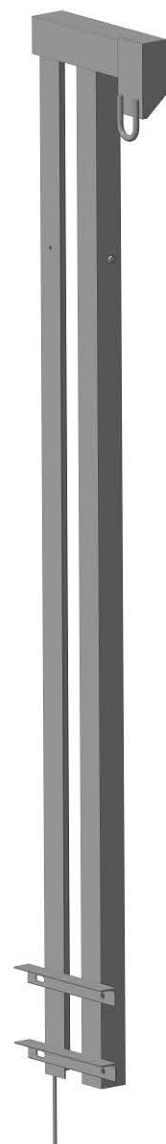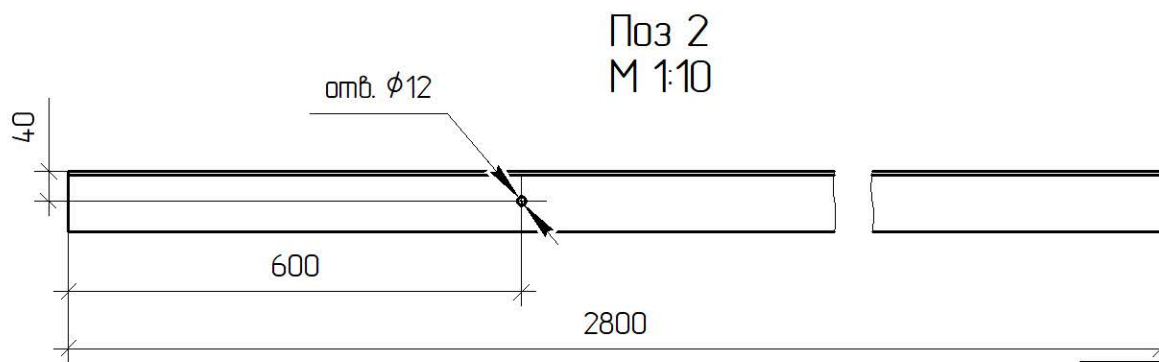

						1.19/6-04			
						Траверса зарячеоцинкована ТМ35з-ГТ	Стадія	Маса	Масштаб
Зм.	Кільк.	Арк.	№ док.	Підпис	Дата		Р	51,88	1:10
ГП		Журавльов			11.19				
Н.контр.		Ковальчук			11.19				
Перевір.		Скребунов			11.19				
Розроб.		Ястреба			11.19		Аркцш	Аркцшів 1	
								ТОВ "ЕНЕРГОЛІГА" Київ 2019	

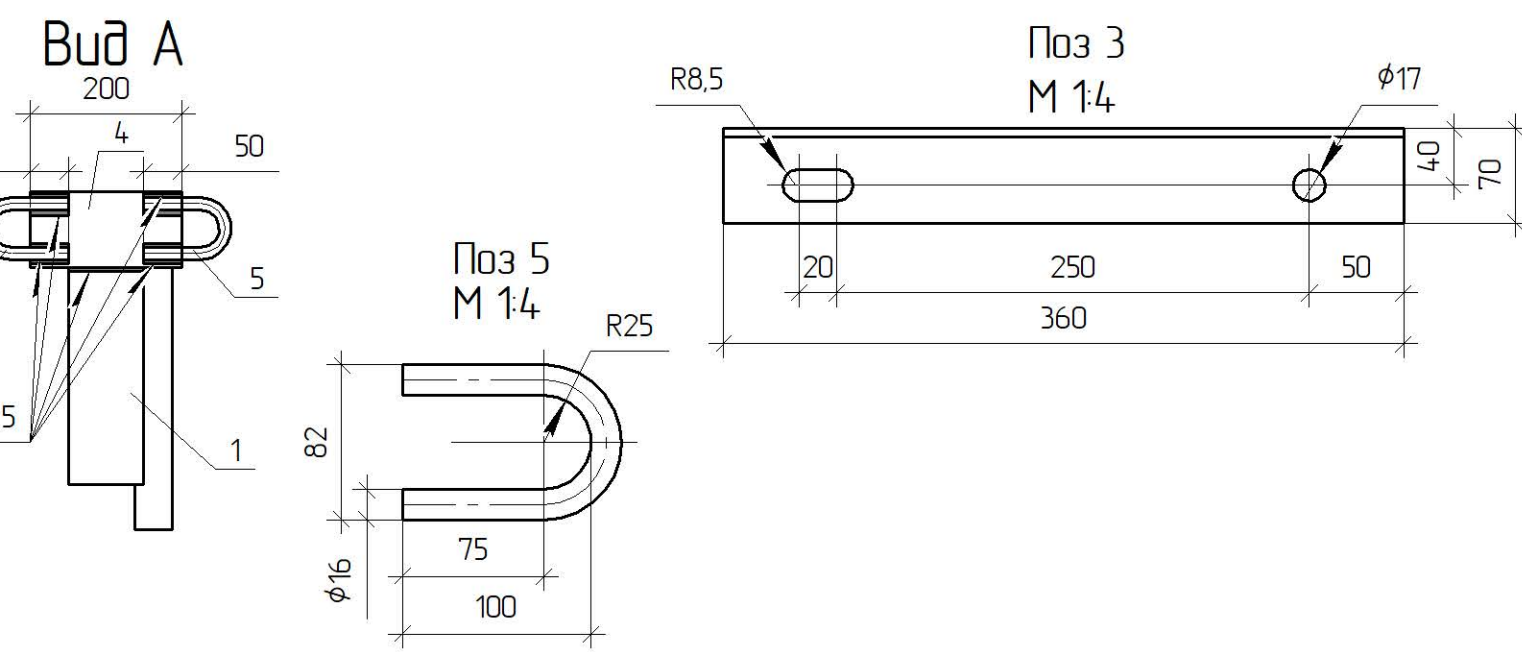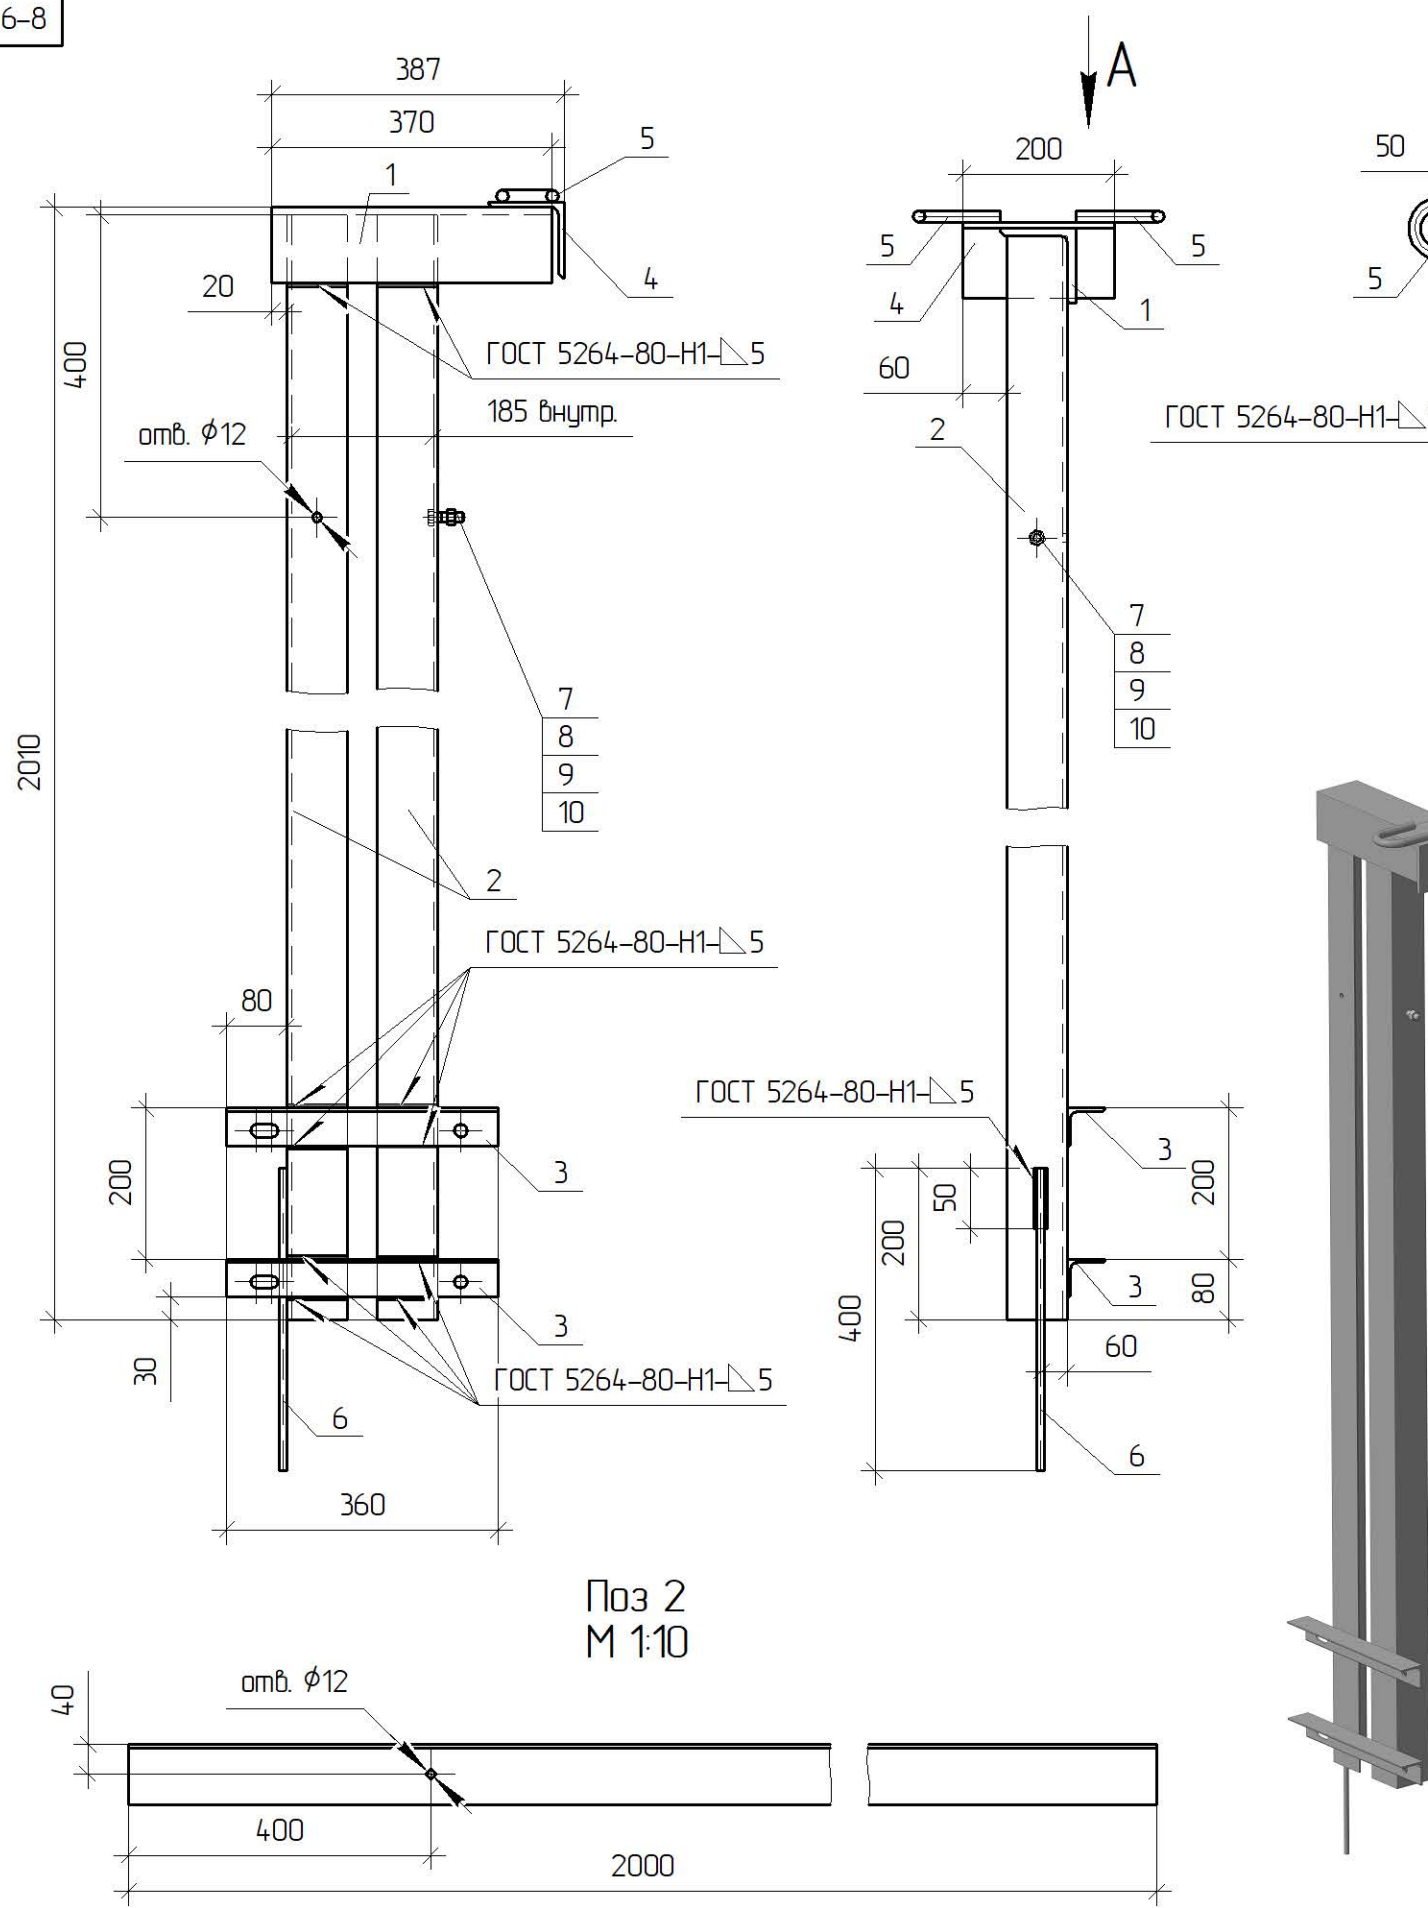

Поз.	Позначення	Найменування	Кільк.	Примітка
Деталі				
1		Кутник 100х7 ДСТУ 2251:2018 L=370 С245 ДСТУ 8539:2015	1	4,13 кг
2		Кутник 80х6 ДСТУ 2251:2018 L=2000 С245 ДСТУ 8539:2015	2	14,7 кг
3		Кутник 70х5 ДСТУ 2251:2018 L=360 С245 ДСТУ 8539:2015	2	1,71 кг
4		Кутник 100х7 ДСТУ 2251:2018 L=200 С245 ДСТУ 8539:2015	1	2,81 кг
5		Круг φ16 ДСТУ 4738:2007 L=260 С245 ДСТУ 8539:2015	2	0,4 кг
6		Круг φ10 ДСТУ 4738:2007 L=400 С245 ДСТУ 8539:2015	1	0,25 кг
Стандартні вироби				
7		Болт М10х35 ГОСТ 7798:2008	1	0,03 кг
8		Гайка М10 ГОСТ 5915:2008	1	0,02 кг
9		Шайба 10 ГОСТ 6958-78	1	0,01 кг
10		Шайба пружинна 10 ГОСТ 6402-70	1	0,01 кг

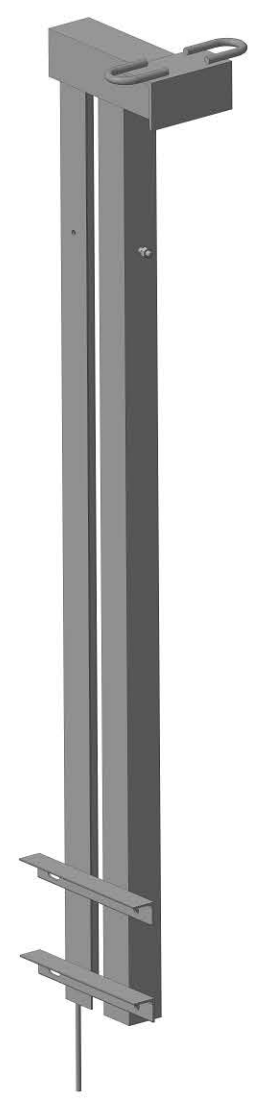


Зам. інв. №	
Підпис і дата	
Інв. № ориг.	

*Розмір залежить від розміру швелера.
Зварні шви варити електродом Е42 ГОСТ 9467-75. Висота шва 5 мм.

Прив'язаний				ГІП	Журавльов		11.19
				Н.контр.	Ковальчук		11.19
				Перевір.	Скребунов		11.19
				Розроб.	Ястреба		11.19
Інв. №							

1.19/6-05			
Траверса горячеоцинкована ТМ35з-ГТ2		Стадія	Маса
		Р	41,04
		Аркцш	Аркцшів 1
		ТОВ "ЕНЕРГОЛІГА" Київ 2019	

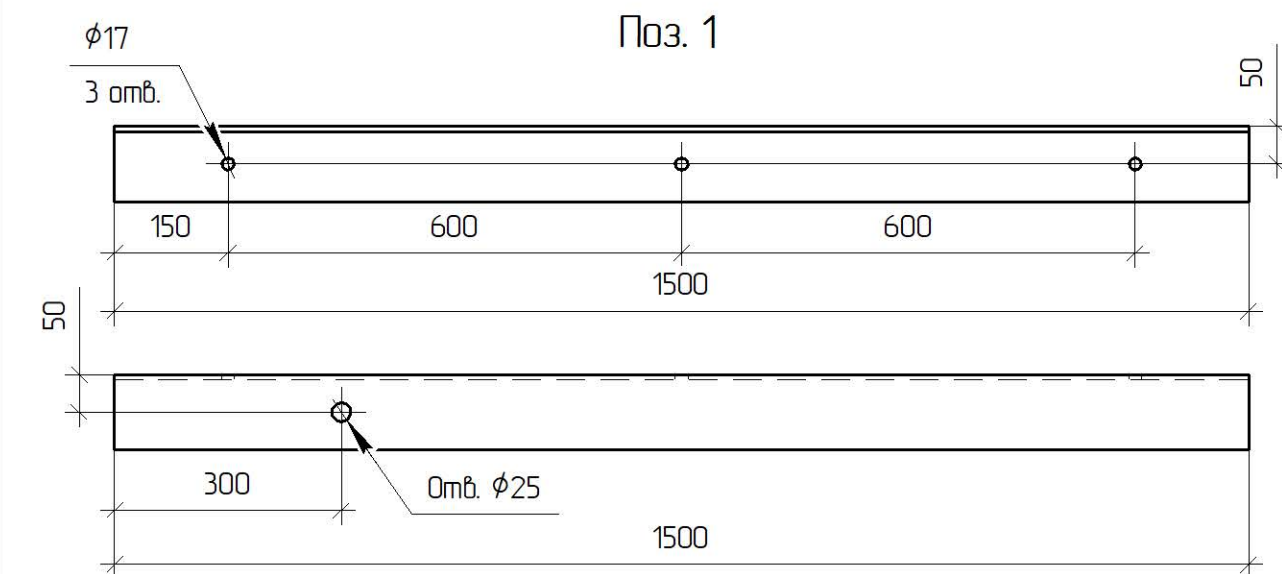

Прив'язаний








1.19/6-07

Траверса
гарячеоцинкована
ТМ35з-А

Стадія	Маса	Масштаб
Р	39,59	1:10
Аркус	Аркуси 1	



ТОВ "ЕНЕРГОЛІГА"
Київ 2019

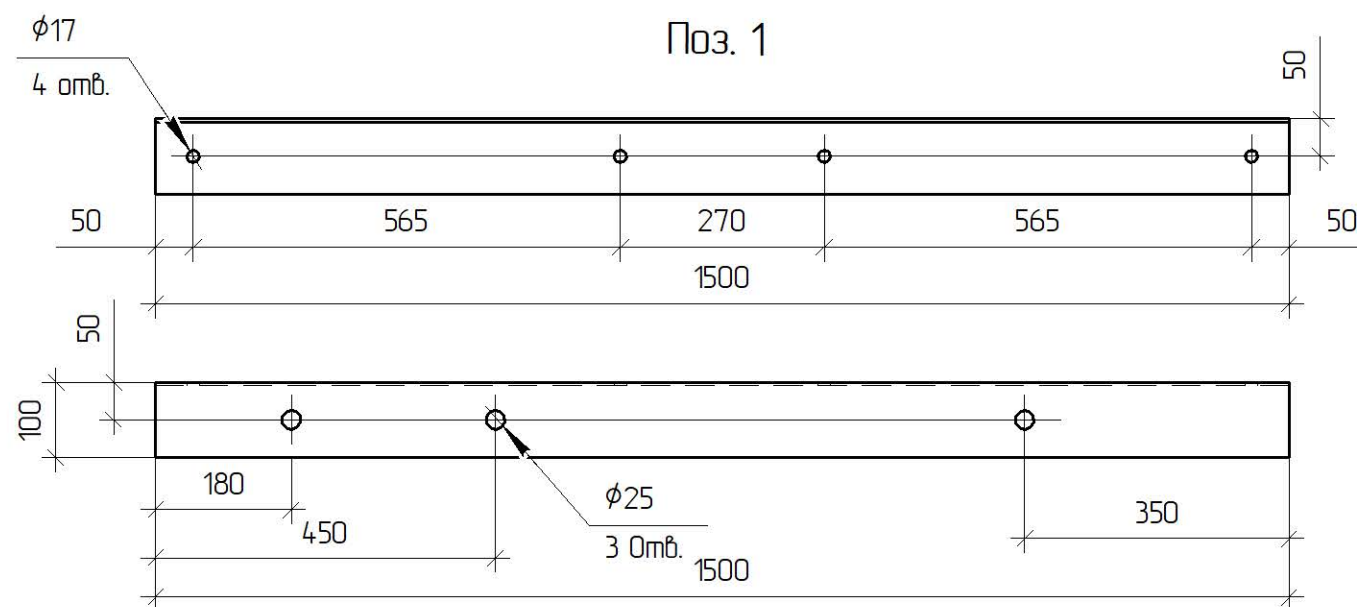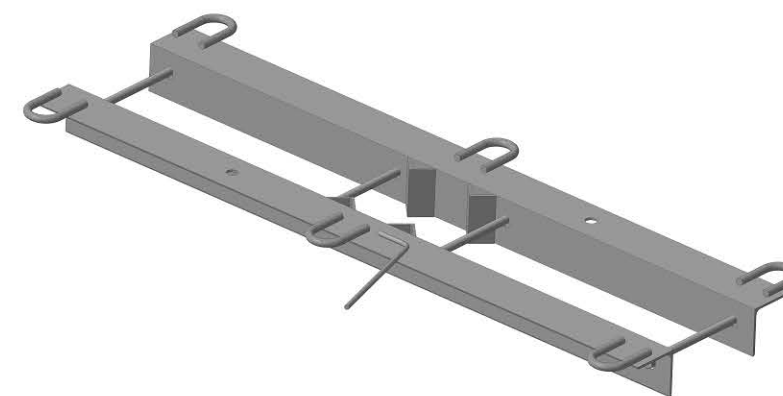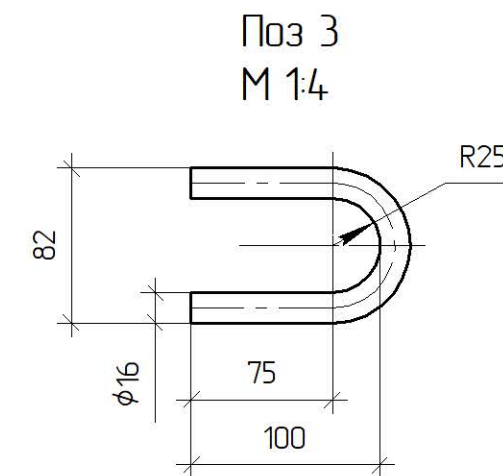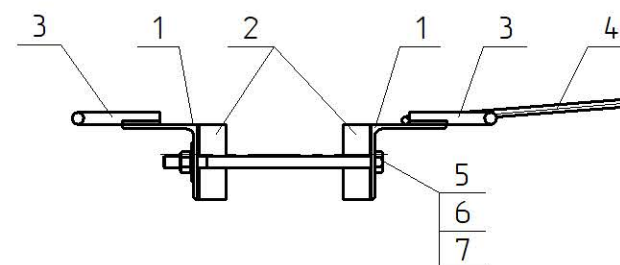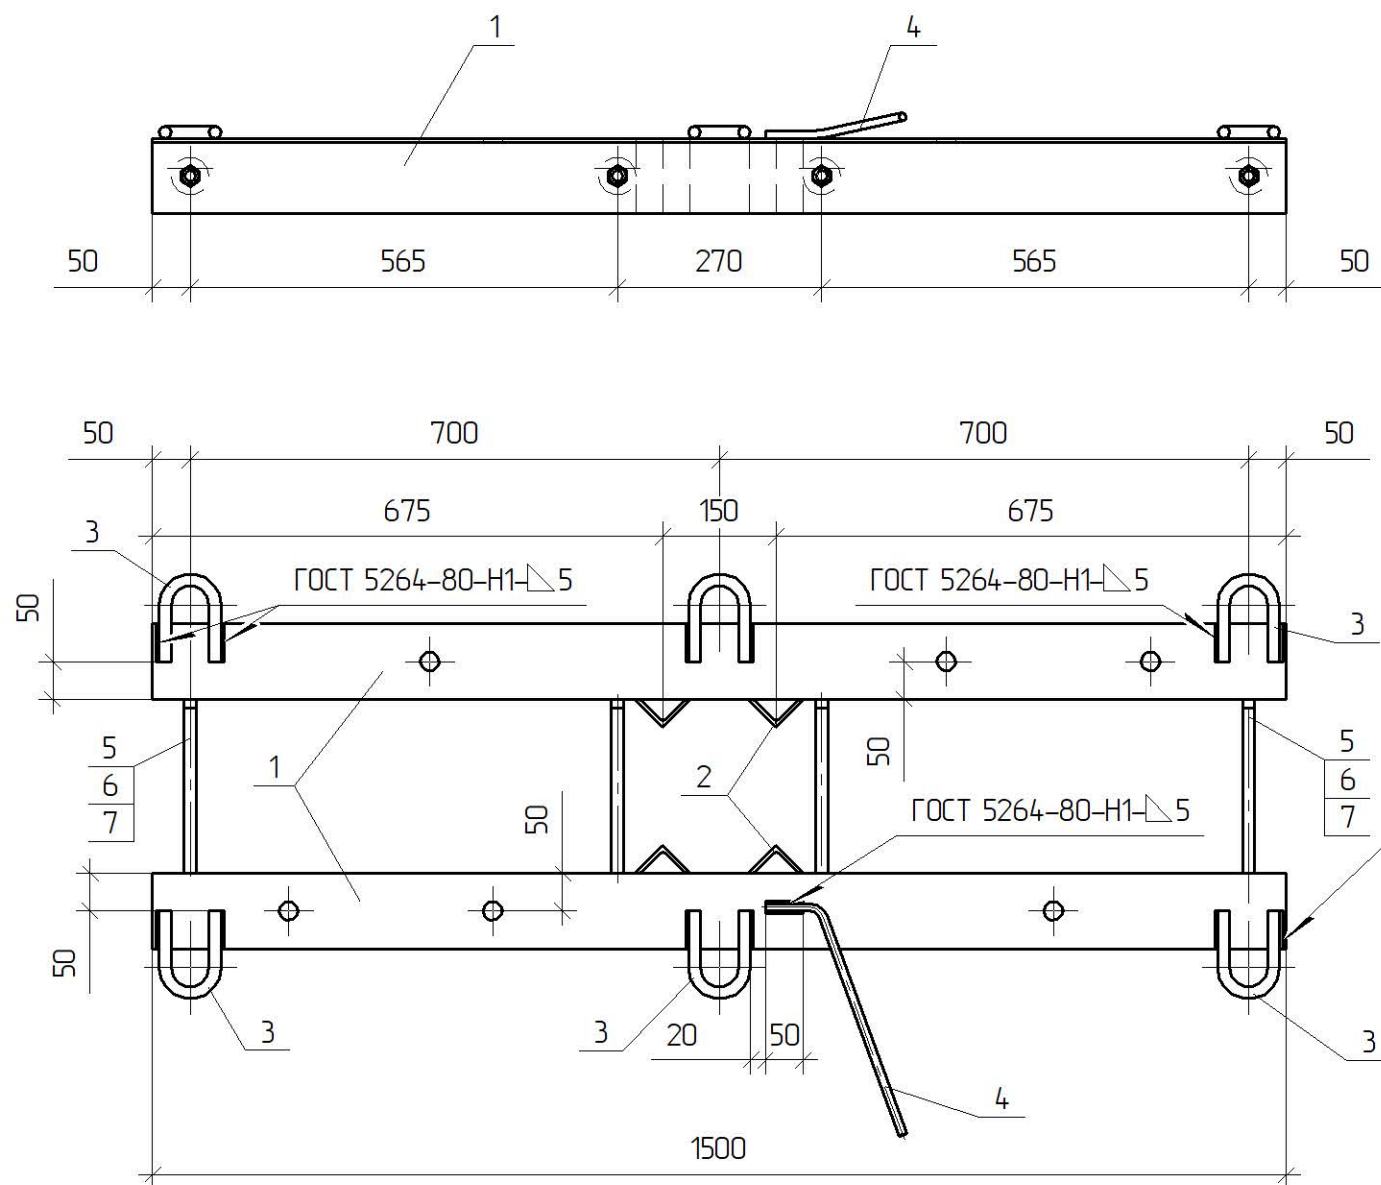

Поз.	Позначення	Найменування	Кільк.	Примітка
		Деталі		
1		Кутник 100x7 ДСТУ 2251:2008 L=1500 С245 ДСТУ 8539:2015	2	15,63 кг
2		Кутник 45x5 ДСТУ 2251:2008 L=100 С245 ДСТУ 8539:2015	4	0,37 кг
3		Круг φ16 ДСТУ 4738:2007 L=260 С245 ДСТУ 8539:2015	6	0,4 кг
4		Круг φ10 ДСТУ 4738:2007 L=400 С245 ДСТУ 8539:2015	1	0,25 кг
		Стандартні вироби		
5		Гайка М16 ГОСТ 5915:2008	8	0,03 кг
6		Шайба 16 ГОСТ 6958-78	8	0,01 кг
7		Шпилька М16x300 ДСТУ ГОСТ 22042:2008	4	0,41 кг

1.19/6-08

Зм.	Кільк.	Арк.	№ док.	Підпис	Дата
ГІП		Журавльов			11.19
Н.контр.		Ковальчук			11.19
Перевір.		Скребунов			11.19
Розроб.		Ястреба			11.19

Прив'язаний

Інв. №


Траверса
горячеоцинкована
ТМ35з-АП

Стадія	Маса	Масштаб
Р	29,44	1:10
Аркцш	Аркцш 1	





ТОВ "ЕНЕРГОЛІГА"
Київ 2019

Зварні шви варити електродам Е42 ГОСТ 9467-75. Висота шва 5 мм.

Інв. № ориг.	Підпис і дата	Зам. інв. №

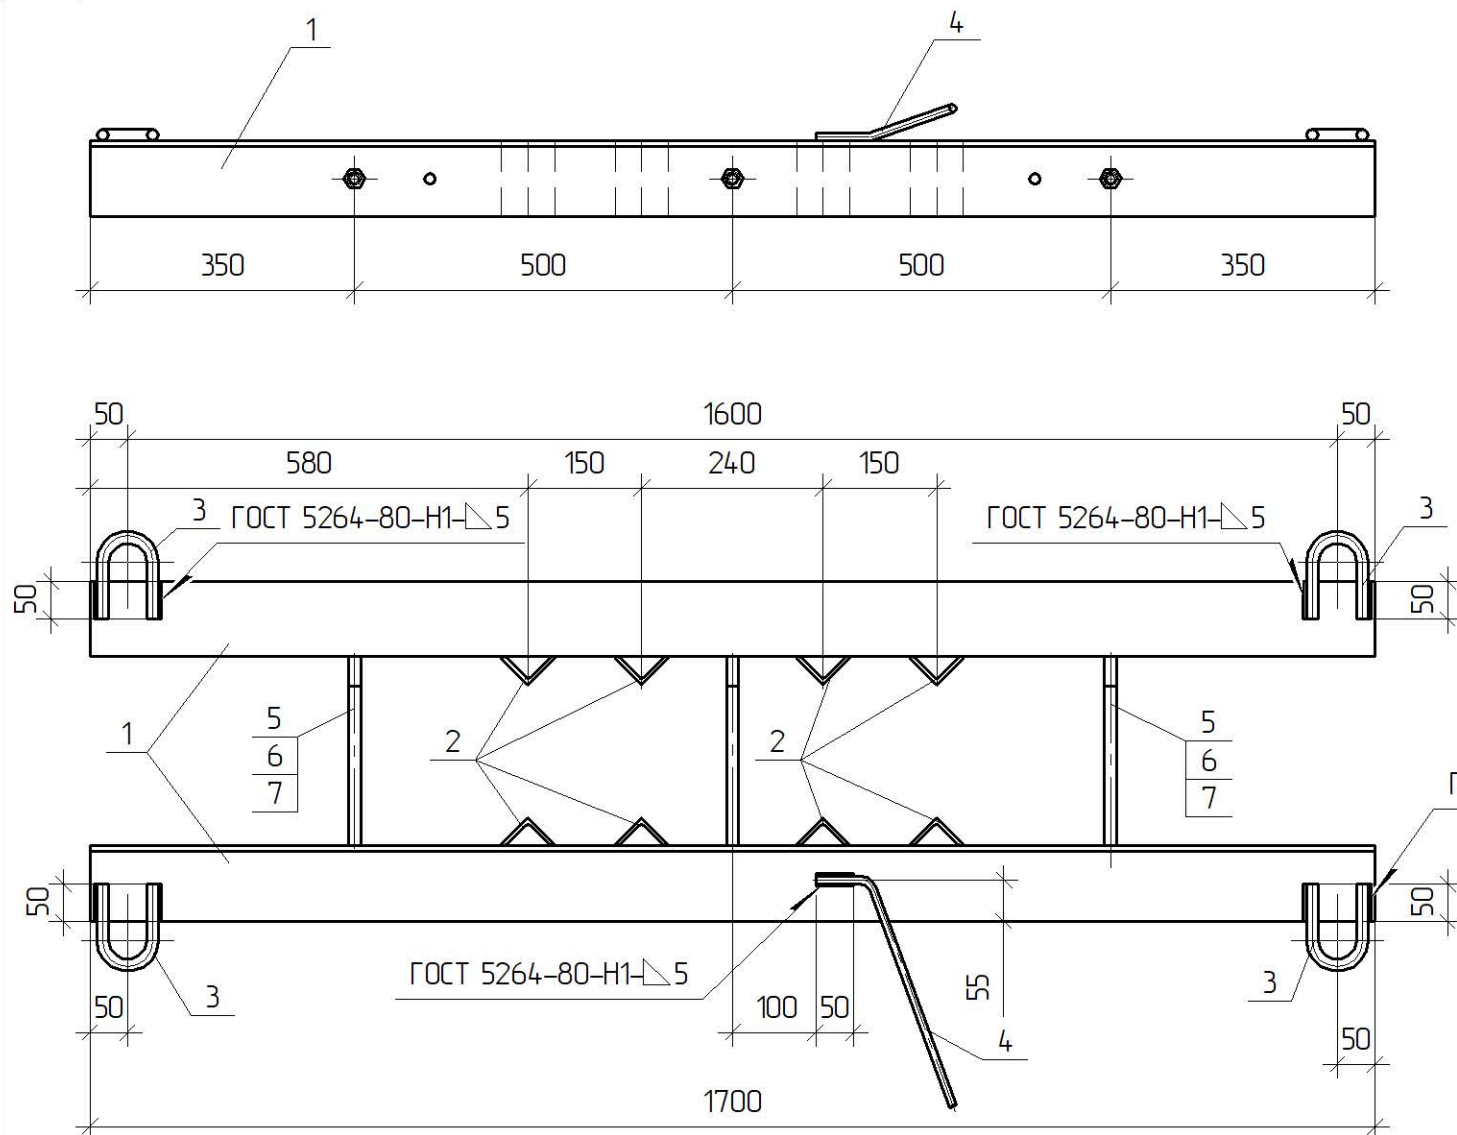

Поз. 1

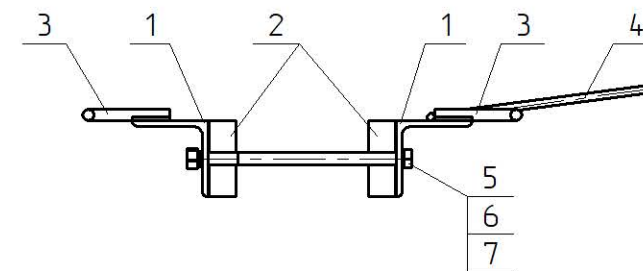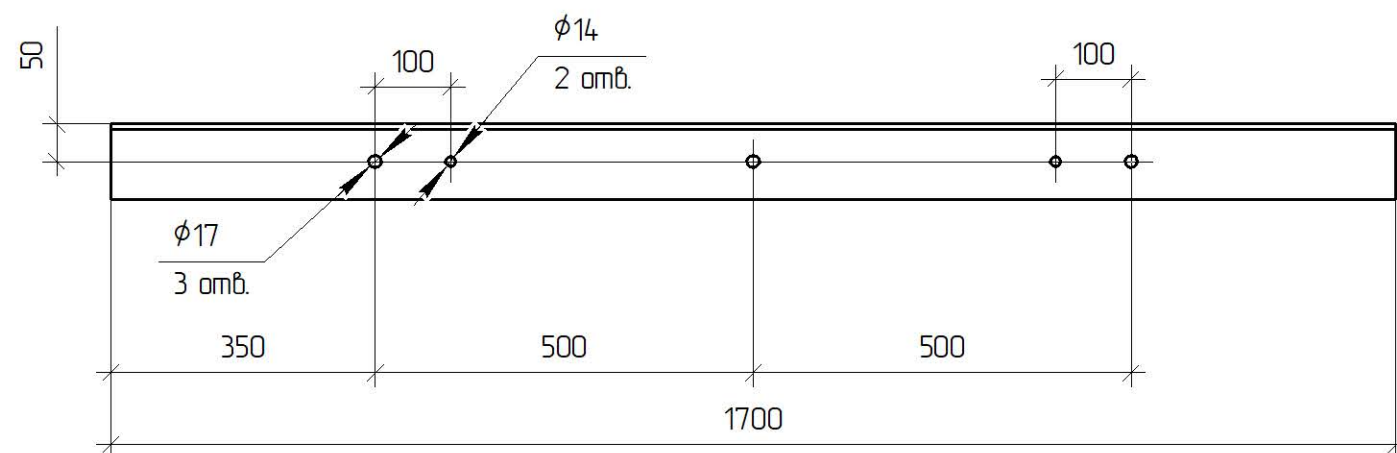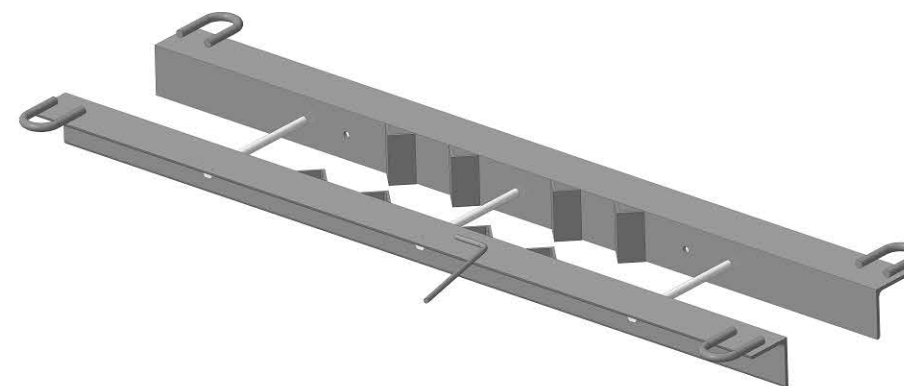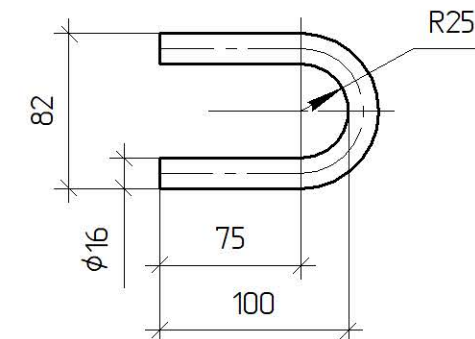Поз 3
М 1:4

Поз.	Позначення	Найменування	Кільк.	Примітка
Деталі				
1	Кутник	100x7 ДСТУ 2251:2018 С245 ДСТУ 8539:2015 L=1700	2	17,99 кг
2	Кутник	45x5 ДСТУ 2251:2018 С245 ДСТУ 8539:2015 L=100	8	0,37 кг
3	Круг	φ16 ДСТУ 4738:2007 С245 ДСТУ 8539:2015 L=260	4	0,4 кг
4	Круг	φ10 ДСТУ 4738:2007 С245 ДСТУ 8539:2015 L=400	1	0,25 кг
Стандартні вироби				
5		Гайка М16 ГОСТ 5915:2008	6	0,03 кг
6		Шайба 16 ГОСТ 6958-78	6	0,01 кг
7		Шпилька М16x360 ДСТУ ГОСТ 22042:2008	3	0,46 кг

1.19/6-09

Зм.	Кільк.	Арк.	№ док.	Підпис	Дата
ГІП		Журавльов			11.19
Н.контр.		Ковальчук			11.19
Перевір.		Скребунов			11.19
Розроб.		Ястреба			11.19

Прив'язаний

Інв. №



Траверса
горячеоцинкована
ТМ35з-А2

Стадія	Маса	Масштаб
Р	43,06	1:10
Аркцш	Аркцшів 1	

ТОВ "ЕНЕРГОЛІГА"
Київ 2019

Зварні шви варити електродам Е42 ГОСТ 9467-75. Висота шва 5 мм.

Інв. № ориг.	Підпис і дата	Зам. інв. №


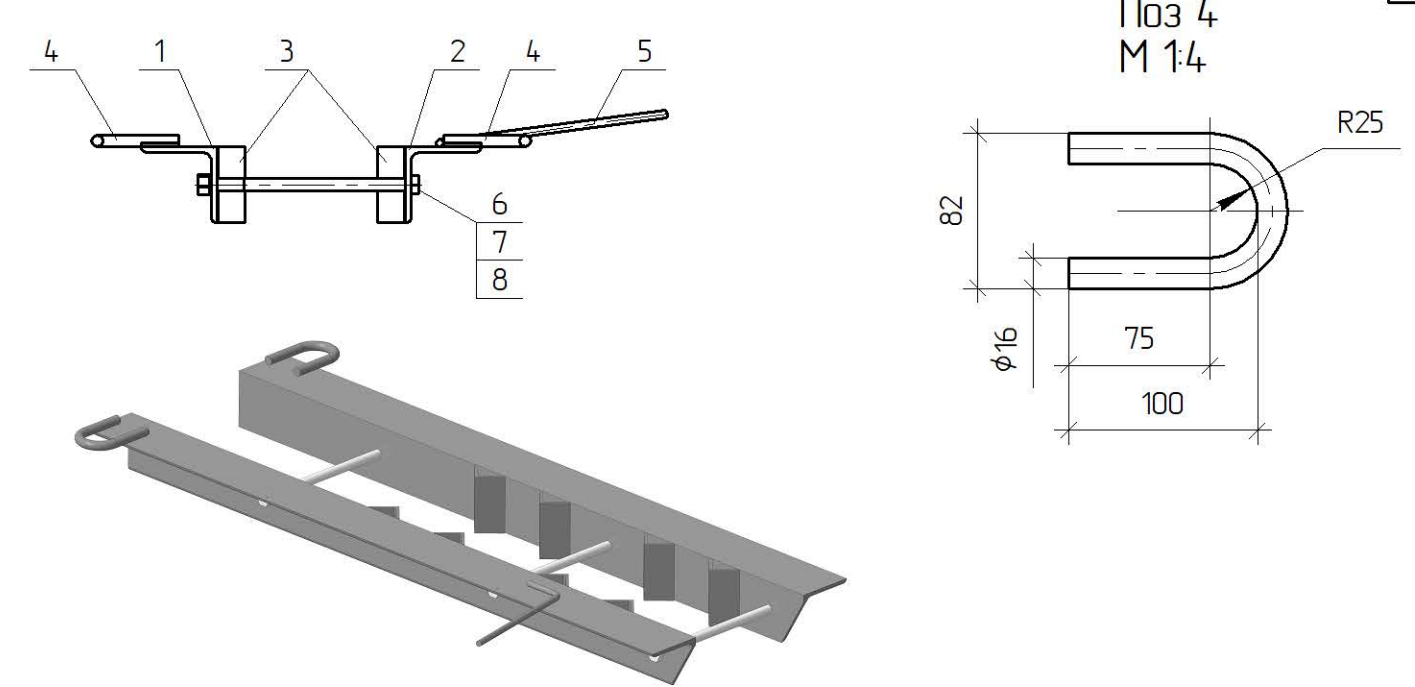
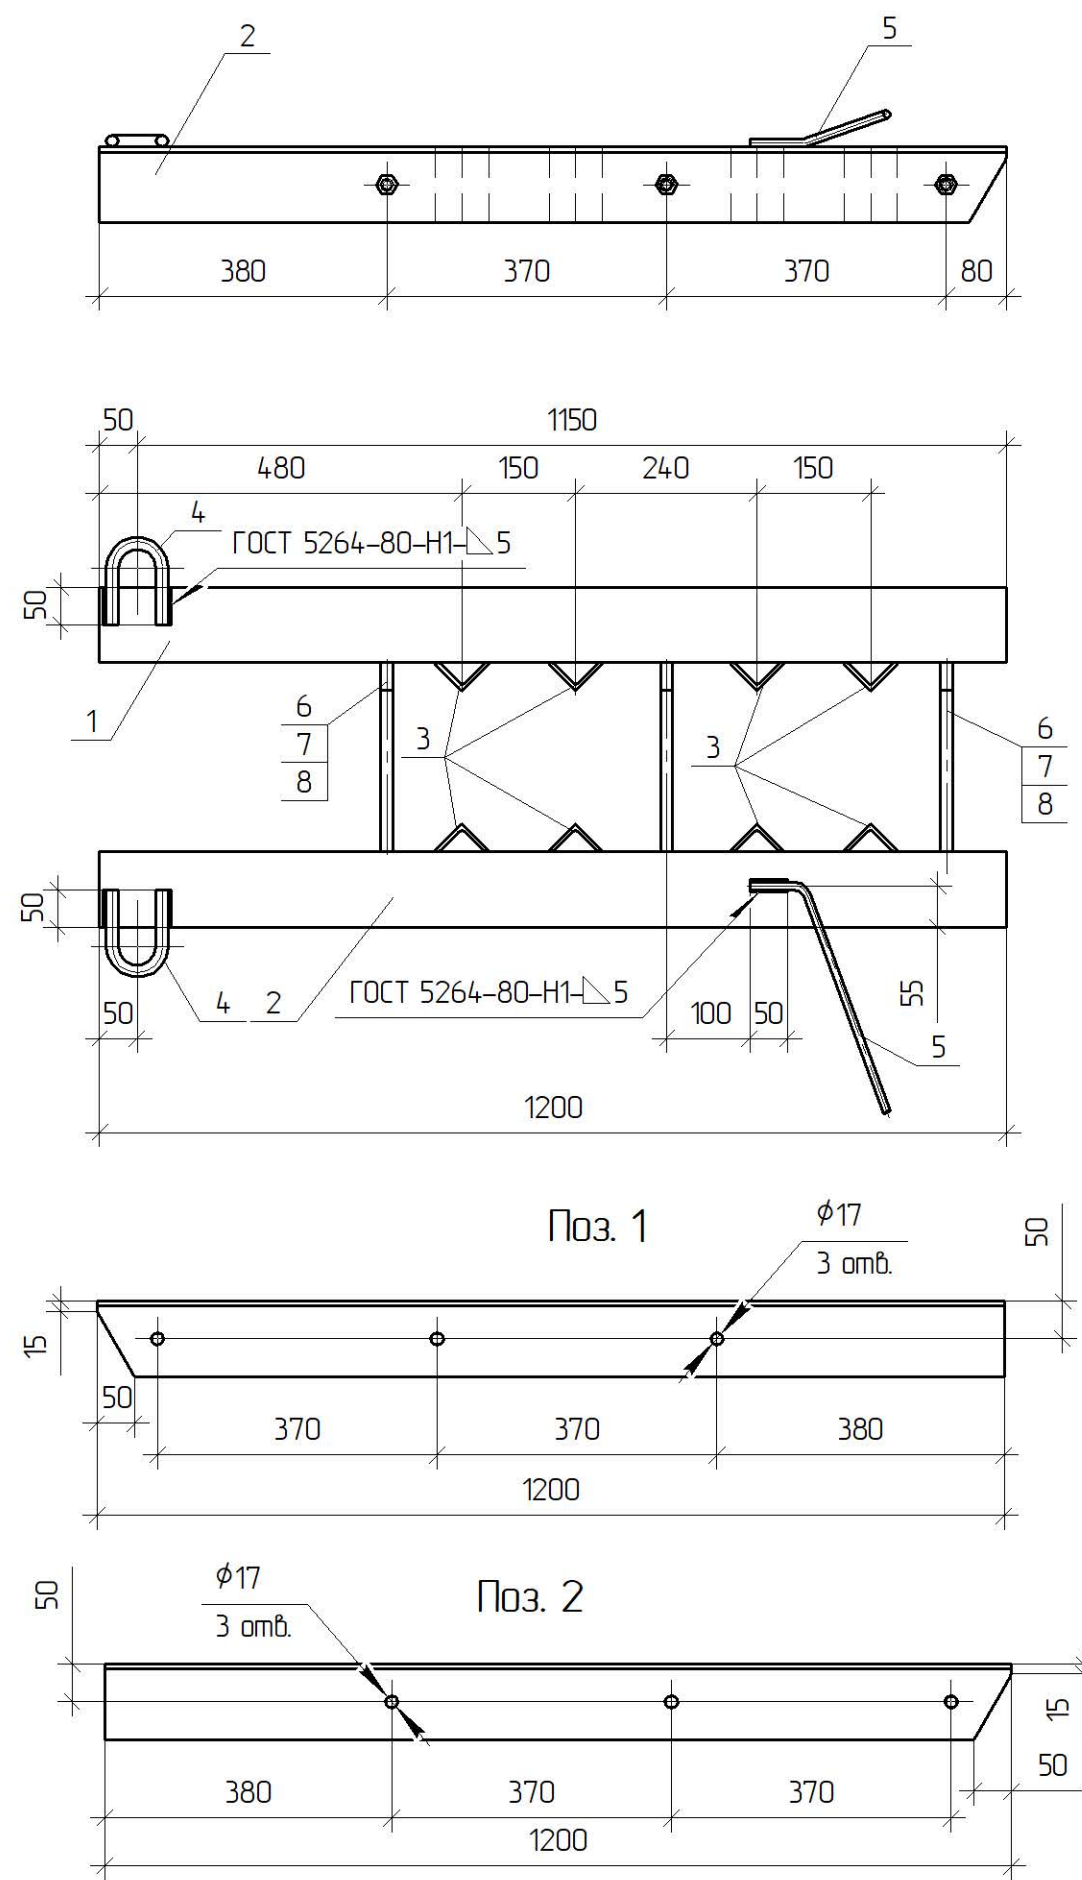


Поз.	Позначення	Найменування	Кільк.	Примітка
Деталі				
1	Куттик	100x7 ДСТУ 2251:2018 С245 ДСТУ 8539:2015 L=1200	1	12,58 кг
2	Куттик	100x7 ДСТУ 2251:2018 С245 ДСТУ 8539:2015 L=1200	1	12,58 кг
3	Куттик	45x5 ДСТУ 2251:2018 С245 ДСТУ 8539:2015 L=100	8	0,37 кг
4	Круг	φ16 ДСТУ 4738:2007 С245 ДСТУ 8539:2015 L=260	2	0,4 кг
5	Круг	φ10 ДСТУ 4738:2007 С245 ДСТУ 8539:2015 L=400	1	0,25 кг
Стандартні вироби				
6	Гайка	М16 ГОСТ 5915:2008	6	0,03 кг
7	Шайба	16 ГОСТ 6958-78	6	0,01 кг
8	Шпилька	М16x360 ДСТУ ГОСТ 22042:2008	3	0,46 кг


Зам. інв. №	Підпис і дата	Інв. № ориг.

						1.19/6-10			
						Траверса горячеоцинкована ТМ35з-А3	Стадія	Маса	Масштаб
Зм.	Кільк.	Арк.	№ док.	Підпис	Дата		Р	31,45	1:10
ГІП		Журавльов			11.19				
Н.контр.		Ковальчук			11.19				
Перевір.		Скрейдунов			11.19				
Розроб.		Ястреба			11.19				
							Аркцш	Аркцш 1	
								ТОВ "ЕНЕРГОЛІГА" Київ 2019	

Зварні шви варити електродам Е42 ГОСТ 9467-75. Висота шва 5 мм.

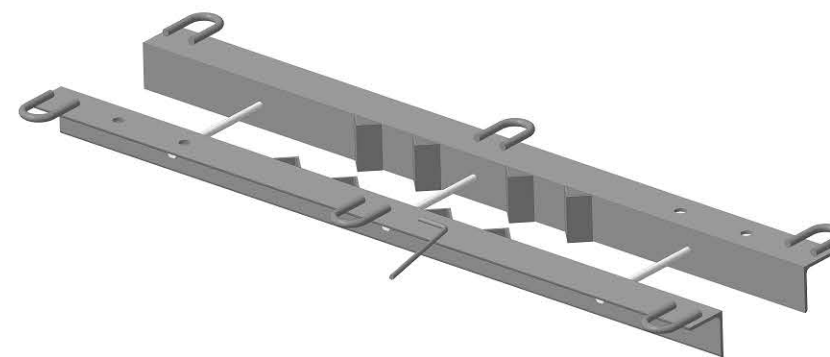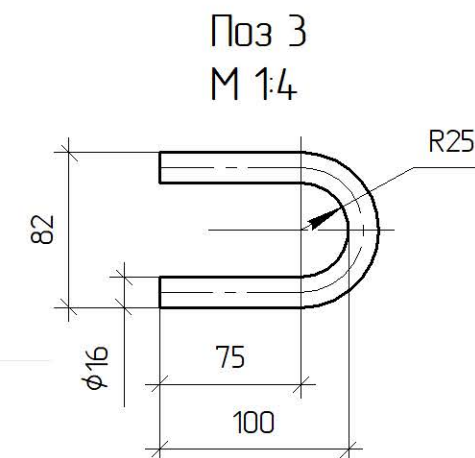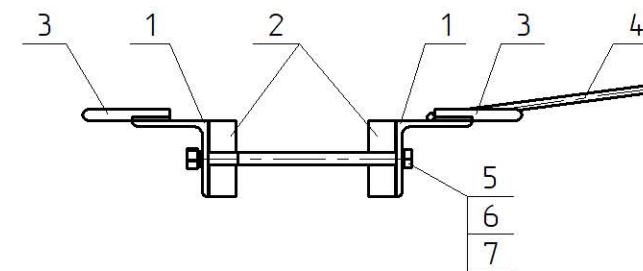

Поз. 1

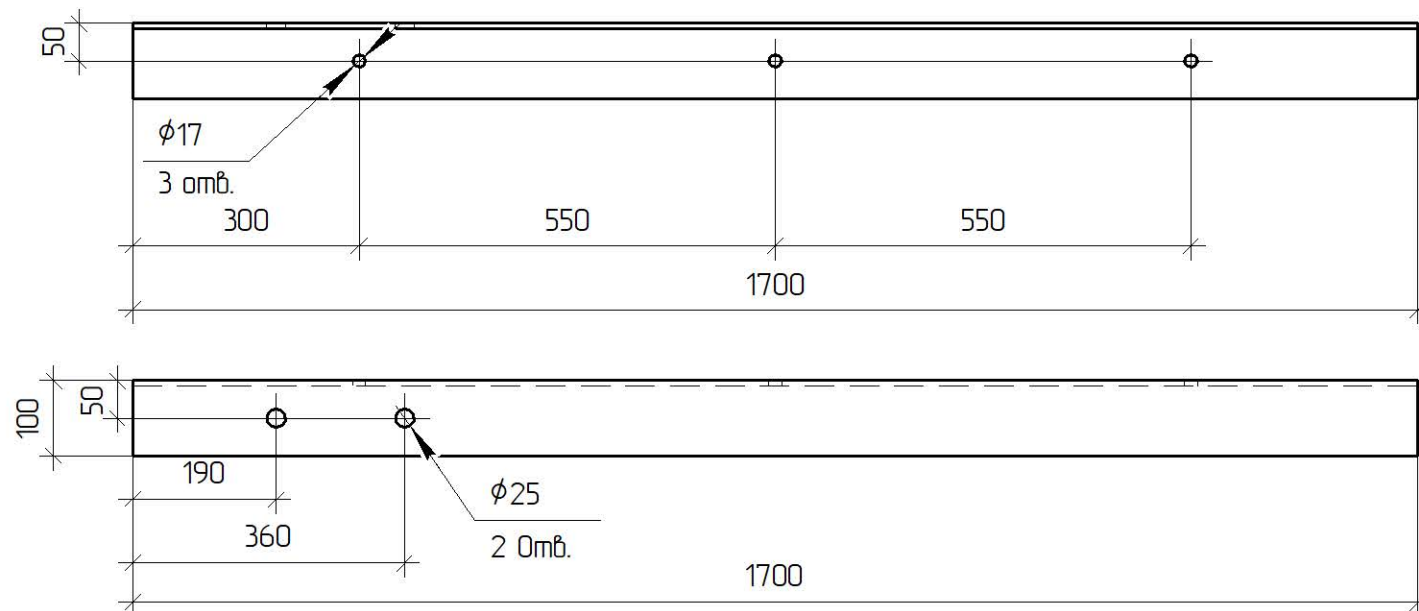


Зварні шви варити електродом Е42 ГОСТ 9467-75. Висота шва 5 мм.



Поз.	Позначення	Найменування	Кільк.	Примітка
		<u>Деталі</u>		
1		Кутник 100x7 ДСТУ 2251:2018 С245 ДСТУ 8539:2015 L=1700	2	17,99 кз
2		Кутник 45x5 ДСТУ 2251:2018 С245 ДСТУ 8539:2015 L=100	8	0,37 кз
3		Круг $\phi 16$ ДСТУ 4738:2007 С245 ДСТУ 8539:2015 L=260	6	0,4 кз
4		Круг $\phi 10$ ДСТУ 4738:2007 С245 ДСТУ 8539:2015 L=400	1	0,25 кз
		<u>Стандартні вироби</u>		
5		Гайка М16 ГОСТ 5915:2008	6	0,03 кз
6		Шайба 16 ГОСТ 6958-78	6	0,01 кз
7		Шпилька М16x300 ДСТУ ГОСТ 22042:2008	3	0,41 кз

1.19/6-11



						Траверса гарячеоцинкована ТМ35з-КА	Стадія	Маса	Масштаб
Зм.	Кільк.	Арк.	№ док.	Підпис	Дата		Р	43,79	1:10
ГІП		Журавльов			11.19				
Н.контр.		Ковальчук			11.19				
Перевір.		Скредюнов			11.19				
Розроб.		Ястреба			11.19		Аркуш	Аркушів 1	
								ТОВ "ЕНЕРГОЛІГА" Київ 2019	

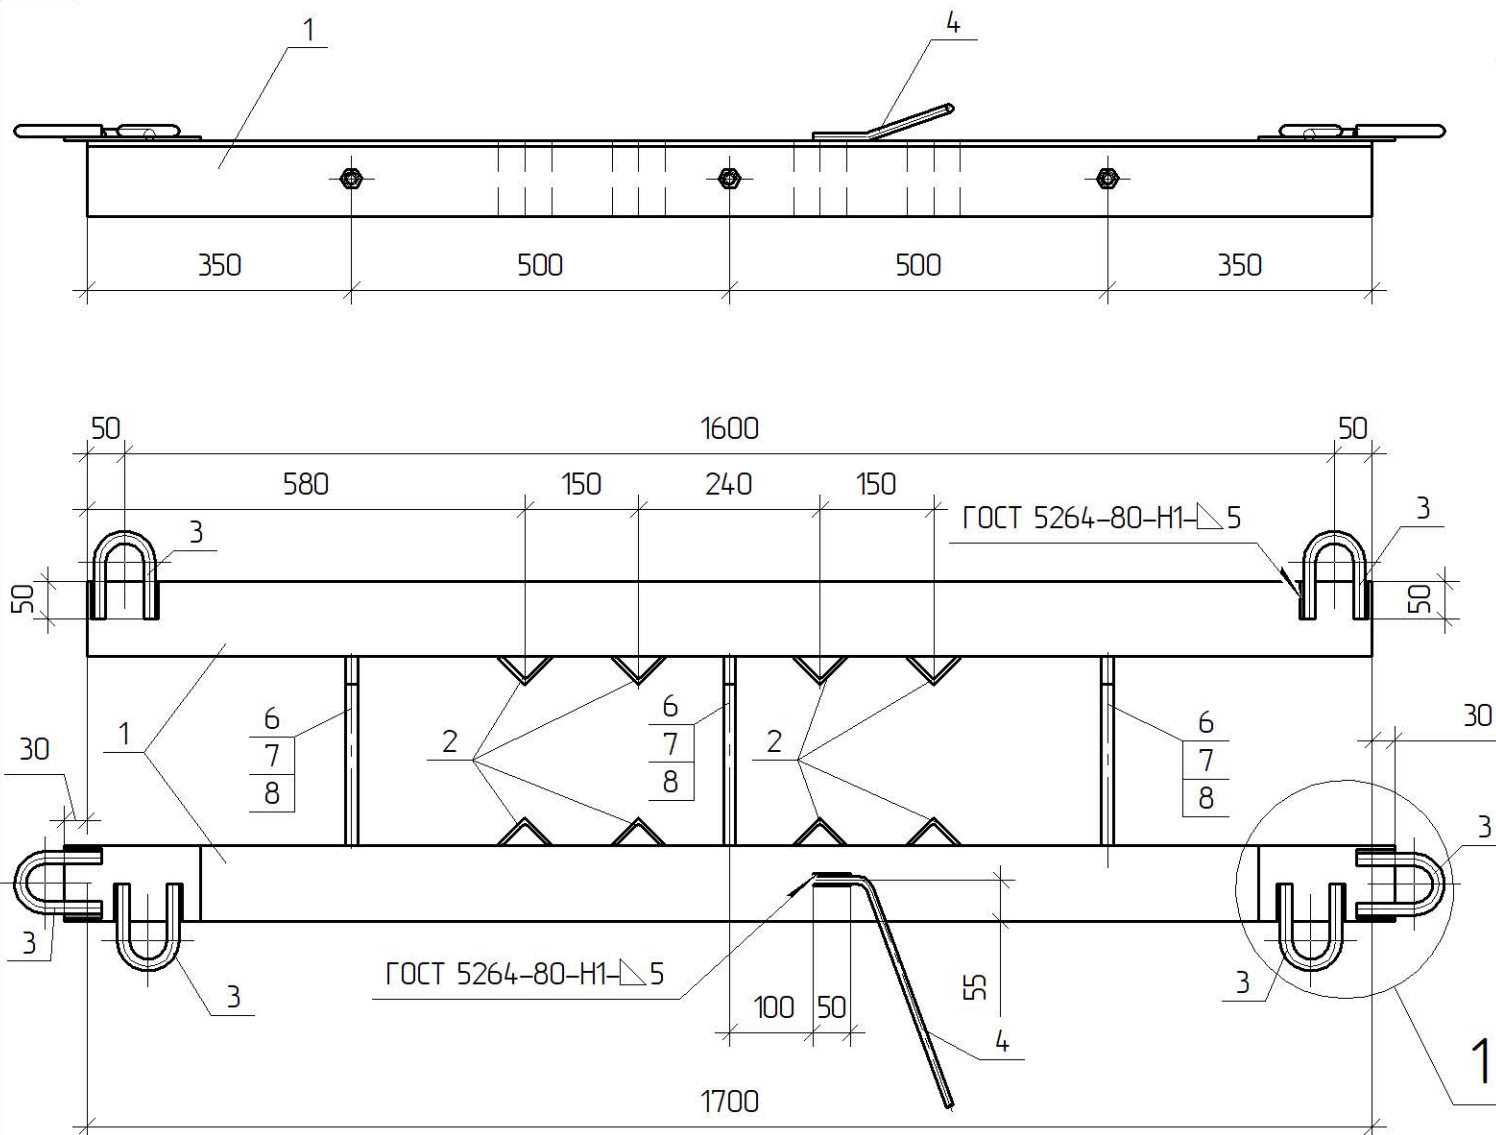

Поз. 1

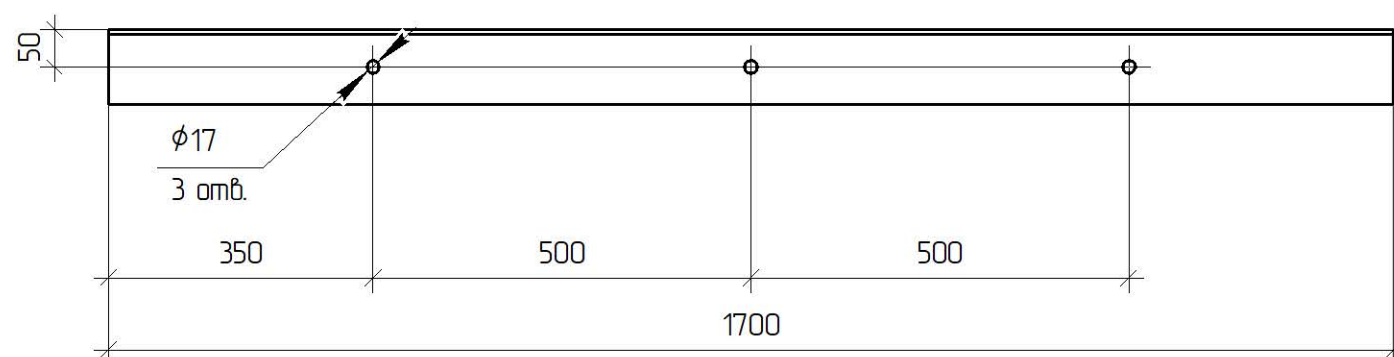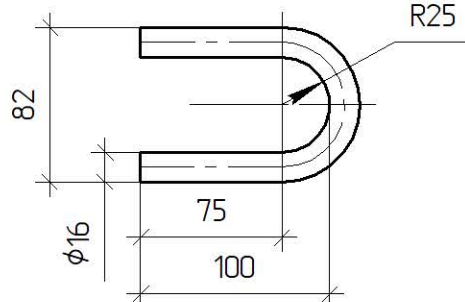Поз 3
М 1:4

Зварні шви варити електродам Е42 ГОСТ 9467-75. Висота шва 5 мм.

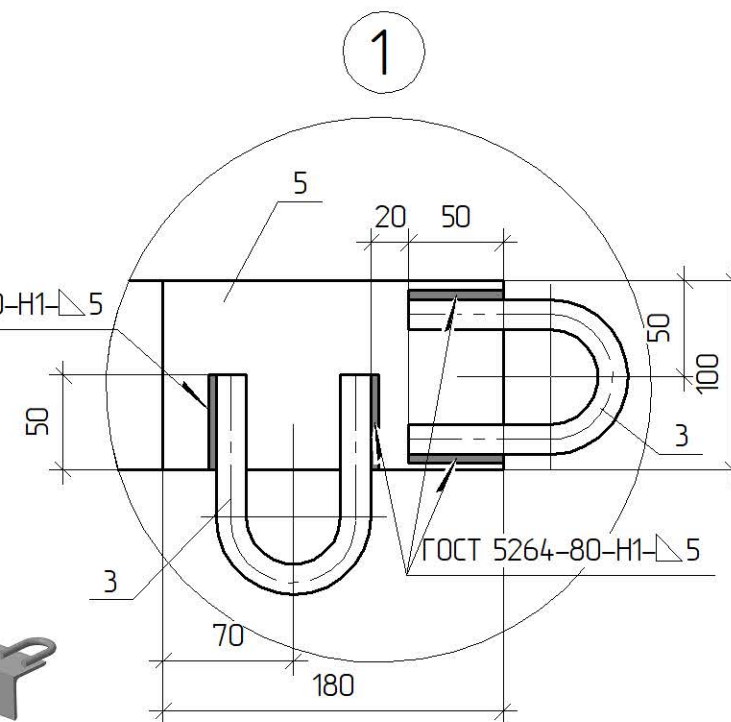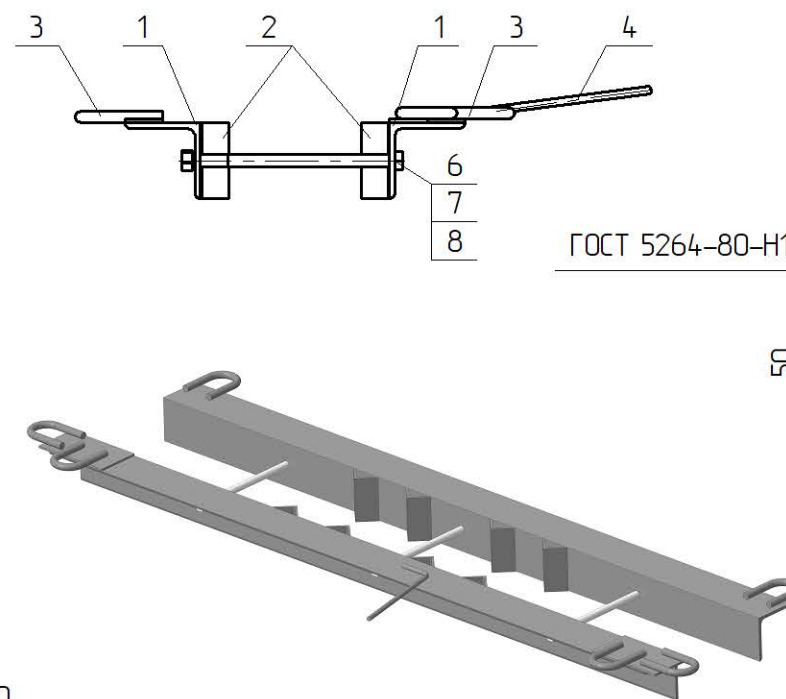

Поз.	Позначення	Найменування	Кільк.	Примітка
Деталі				
1	Кутник	100x7 ДСТУ 2251:2018 С245 ДСТУ 8539:2015 L=1700	2	17,99 кг
2	Кутник	45x5 ДСТУ 2251:2018 С245 ДСТУ 8539:2015 L=100	8	0,37 кг
3	Круг	φ16 ДСТУ 4738:2007 С245 ДСТУ 8539:2015 L=260	6	0,4 кг
4	Круг	φ10 ДСТУ 4738:2007 С245 ДСТУ 8539:2015 L=400	1	0,25 кг
5	Полоса	5x100 ДСТУ 4747:2007	2	0,96 кг
Стандартні вироби				
6	Гайка	M16 ГОСТ 5915:2008	6	0,03 кг
7	Шайба	16 ГОСТ 6958-78	6	0,01 кг
8	Шпилька	M16x360 ДСТУ ГОСТ 22042:2008	3	0,46 кг

1.19/6-13

Зм.	Кільк.	Арк.	№ док.	Підпис	Дата
ГІП			Журавльов		11.19
Н.контр.			Ковальчук		11.19
Перевір.			Скребунов		11.19
Розроб.			Ястреба		11.19

Прив'язаний


Інв. №

Траверса
горячеоцинкована
ТМ35з-К



Стадія	Маса	Масштаб
Р	45,3	1:10
Аркцш	Аркцш 1	

ТОВ "ЕНЕРГО/ЛІГА"
Київ 2019

Інв. № ориг.	Підпис і дата	Зам. інв. №

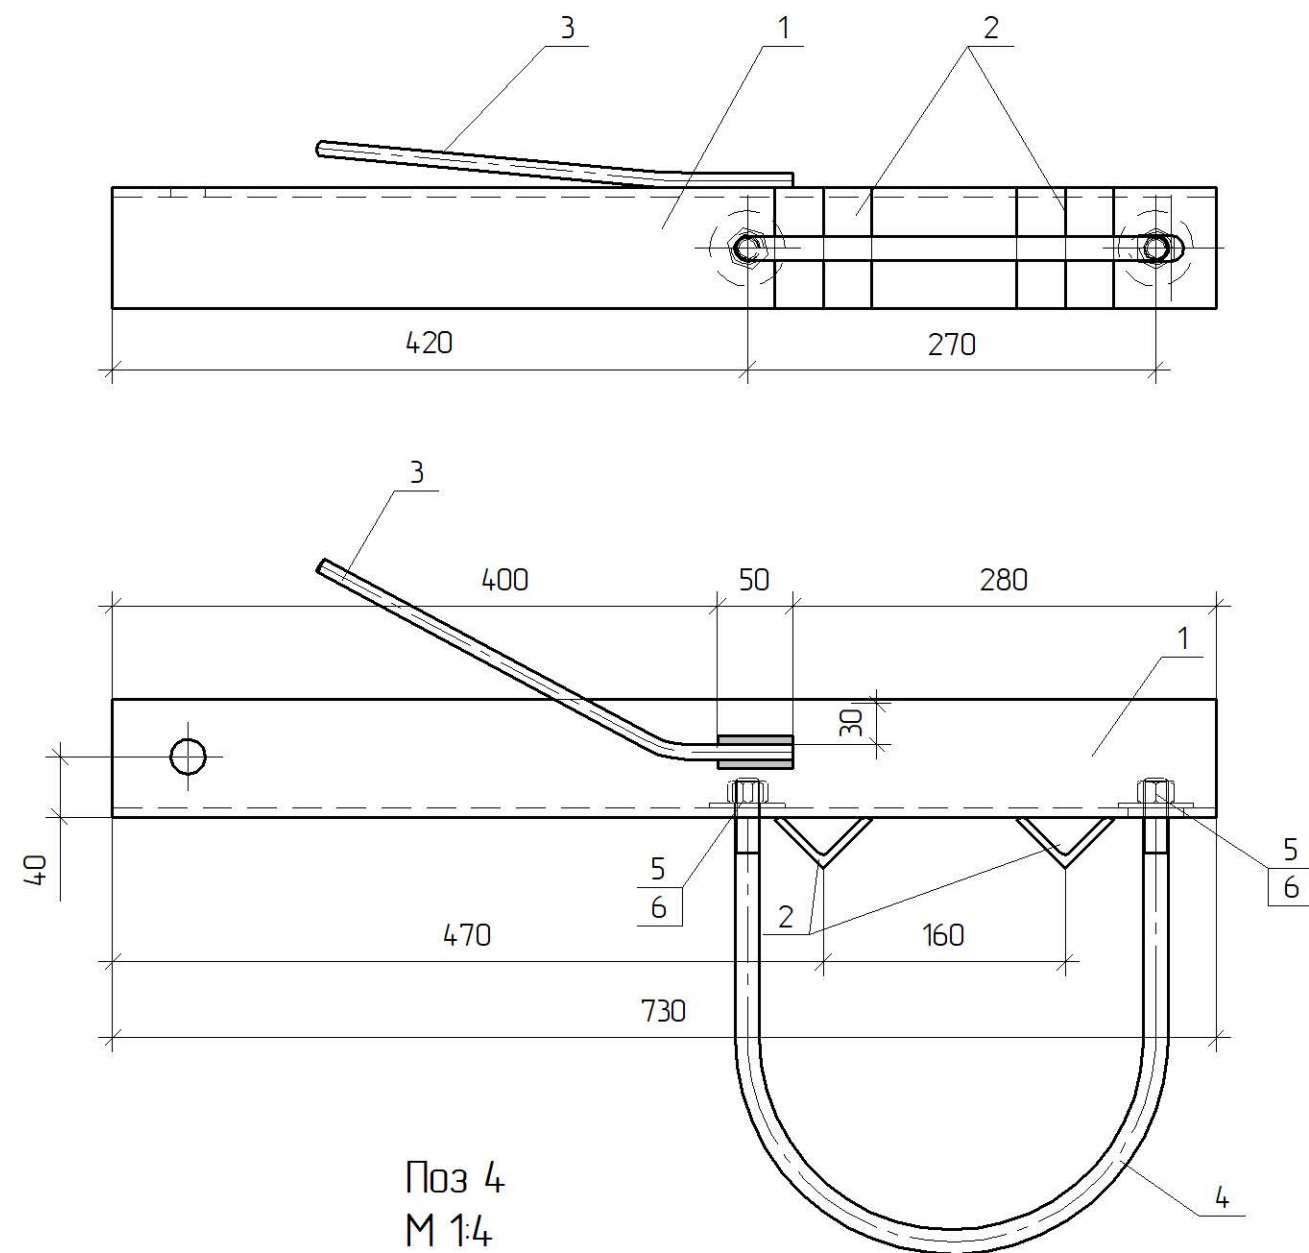

Поз 4
М 1:4

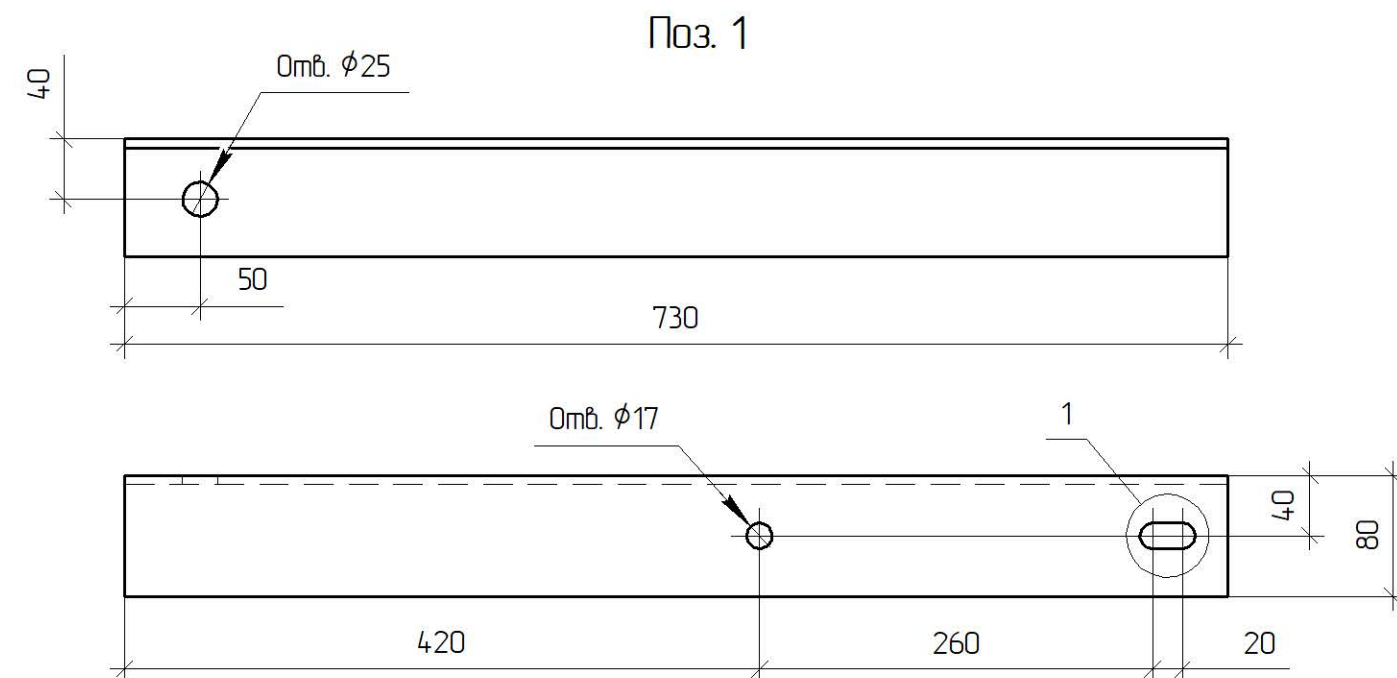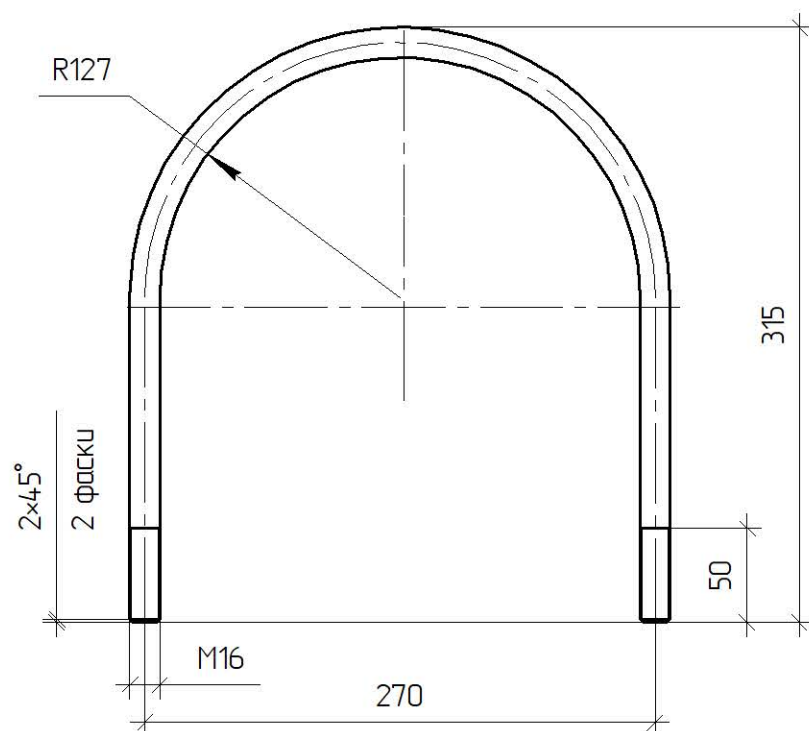

Поз.	Позначення	Найменування	Кільк.	Примітка
<u>Деталі</u>				
1	Кутник	80x6 ДСТУ 2251:2018 С245 ДСТУ 8539:2015 L=730	1	5,38 кг
2	Кутник	45x5 ДСТУ 2251:2018 С245 ДСТУ 8539:2015 L=80	2	0,31 кг
3	Круг	φ10 ДСТУ 4738:2007 С245 ДСТУ 8539:2015 L=400	1	0,25 кг
4	Круг	φ16 ДСТУ 4738:2007 С245 ДСТУ 8539:2015 L=770	1	1,21 кг
<u>Стандартні вироби</u>				
5		Гайка М16 ДСТУ ГОСТ 5915:2008	2	0,03 кг
6		Шайба 16 ГОСТ 6958-78	2	0,01 кг

1.19/6-14

Прив'язаний

Зм.	Кільк.	Арк.	№ док.	Підпис	Дата
ГІП		Журавльов			11.19
Н.контр.		Ковальчук			11.19
Перевір.		Скребунов			11.19
Розроб.		Ястреба			11.19

Інв. №

Кранштейн
гарячеоцинкований
КР353-П





Стадія	Маса	Масштаб
Р	7,33	1:5
Аркцш	Аркцшів 1	



ТОВ "ЕНЕРГО/ЛІГА"
Київ 2019

Зварні шви варити електродам Е42 ГОСТ 9467-75. Висота шва 5 мм.

6-18

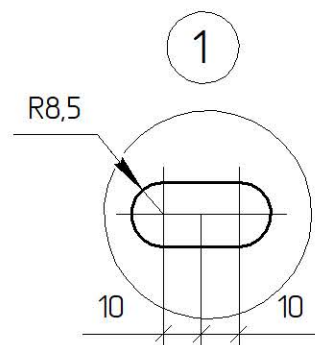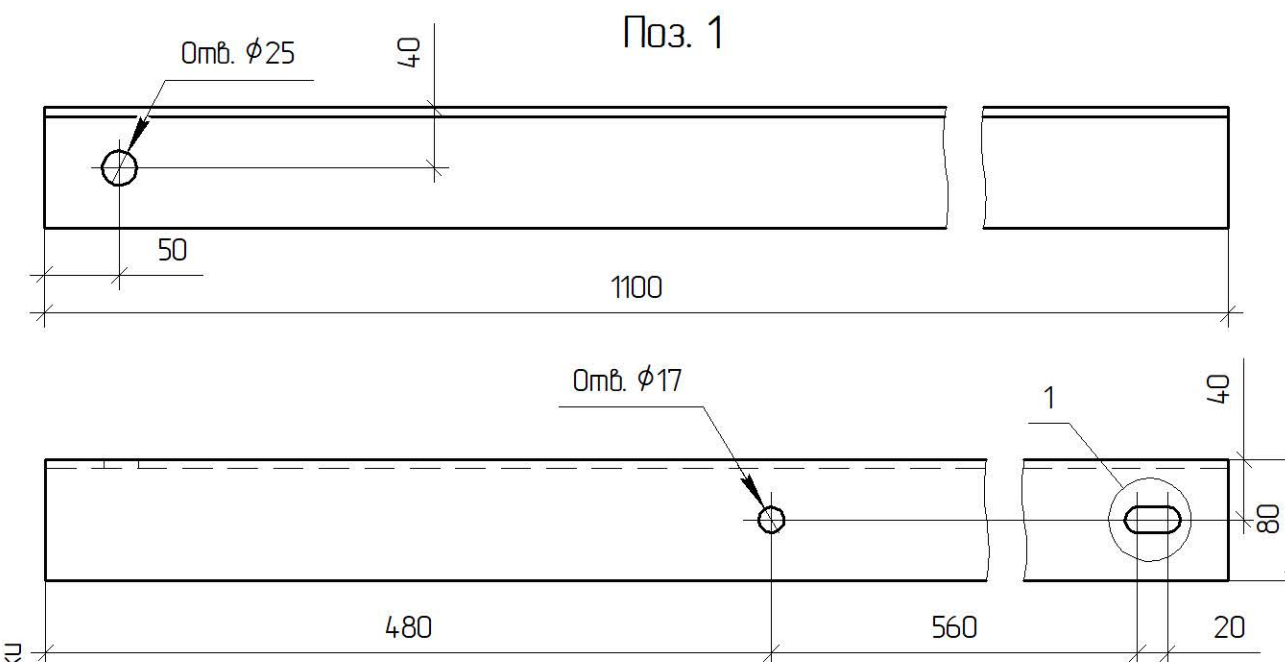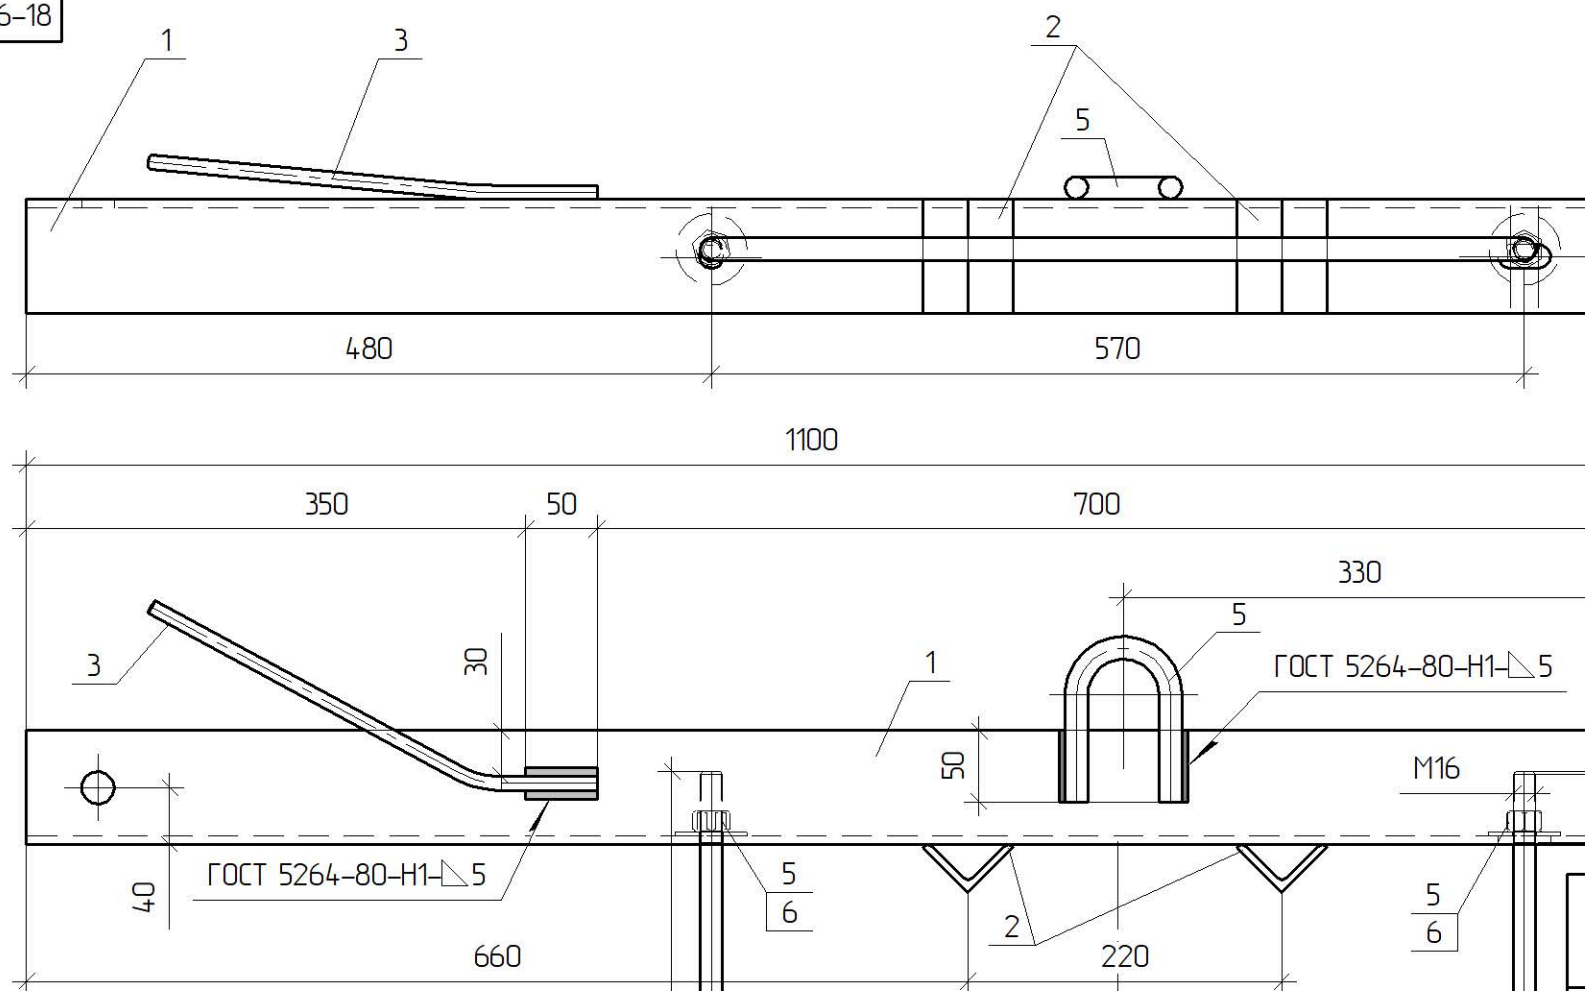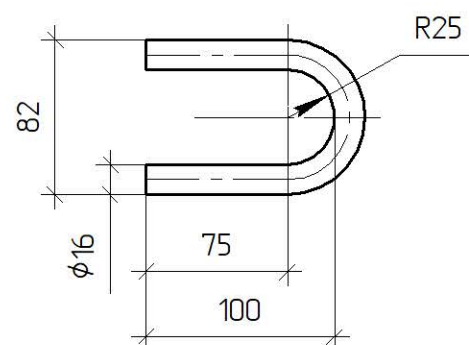Поз 5
М 1:4

Зварні шви варити електродом Е42 ГОСТ 9467-75. Висота шва 5 мм.

Поз.	Позначення	Найменування	Кільк.	Примітка
Деталі				
1	Кутник	80x6 ДСТУ 2251:2018 С245 ДСТУ 8539:2015 L=1100	1	8,02 кг
2	Кутник	45x5 ДСТУ 2251:2018 С245 ДСТУ 8539:2015 L=80	2	0,31 кг
3	Круг	φ10 ДСТУ 4738:2007 С245 ДСТУ 8539:2015 L=400	1	0,25 кг
4	Круг	φ16 ДСТУ 4738:2007 С245 ДСТУ 8539:2015 L=1570	1	2,47 кг
5	Круг	φ16 ДСТУ 4738:2007 С245 ДСТУ 8539:2015 L=260	1	0,4 кг
Стандартні вироби				
6	Гайка М16	ДСТУ ГОСТ 5915:2008	2	0,03 кг
7	Шайба 16	ГОСТ 6958-78	2	0,01 кг

1.19/6-15

Прив'язаний





Інв. №

Зм.	Кільк.	Арк.	№ док.	Підпис	Дата
ГІП		Журавльов			11.19
Н.контр.		Ковальчук			11.19
Перевір.		Скребунов			11.19
Розроб.		Ястреба			11.19

Кранштейн
гарячеоцинкований
КР35з-П2

Стадія	Маса	Масштаб
Р	11,78	1:5
Аркцш	Аркцш	1

ТОВ "ЕНЕРГОЛІГА"
Київ 2019

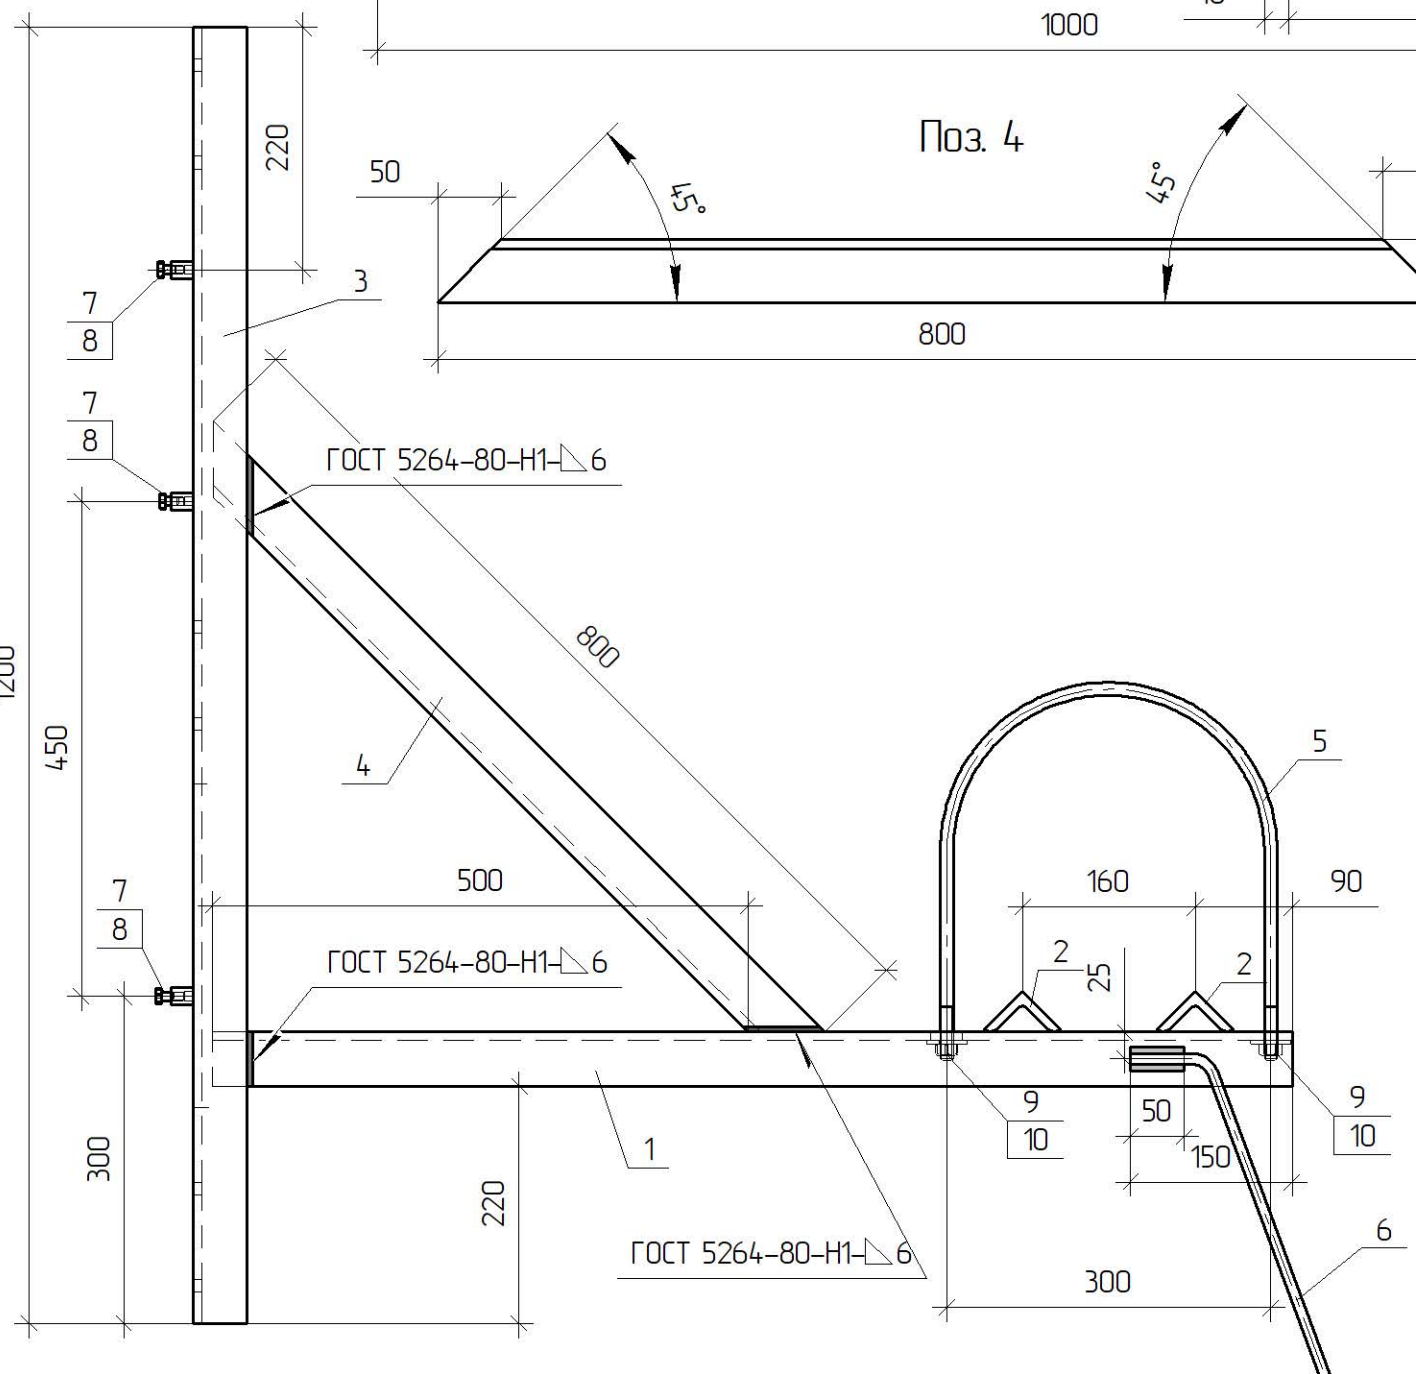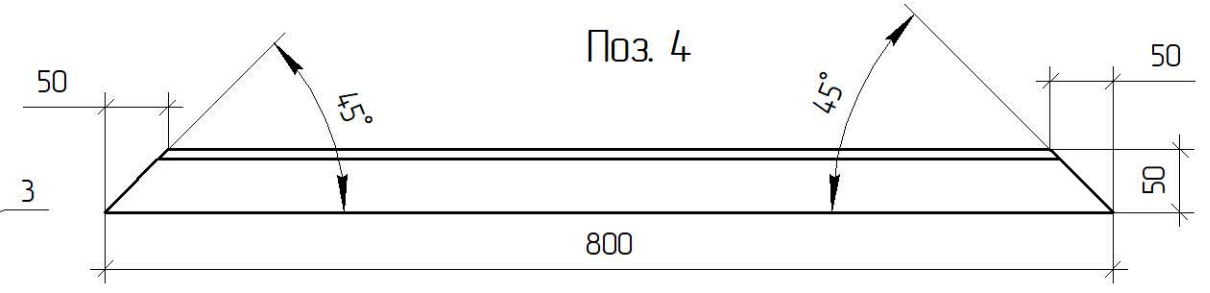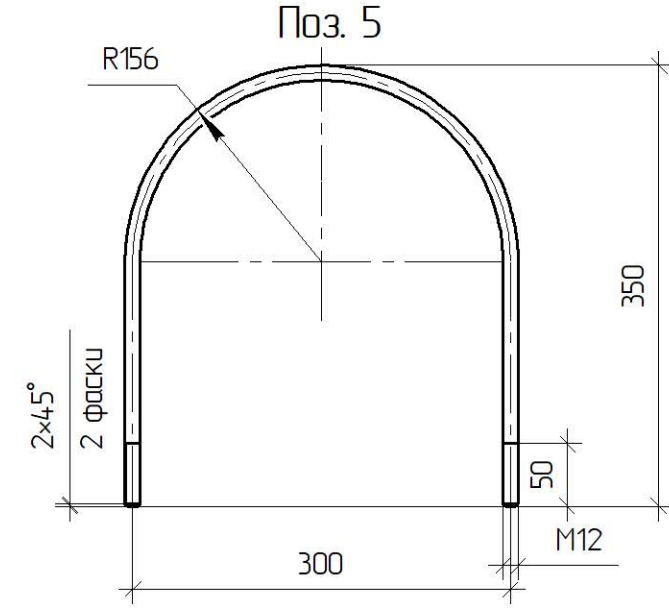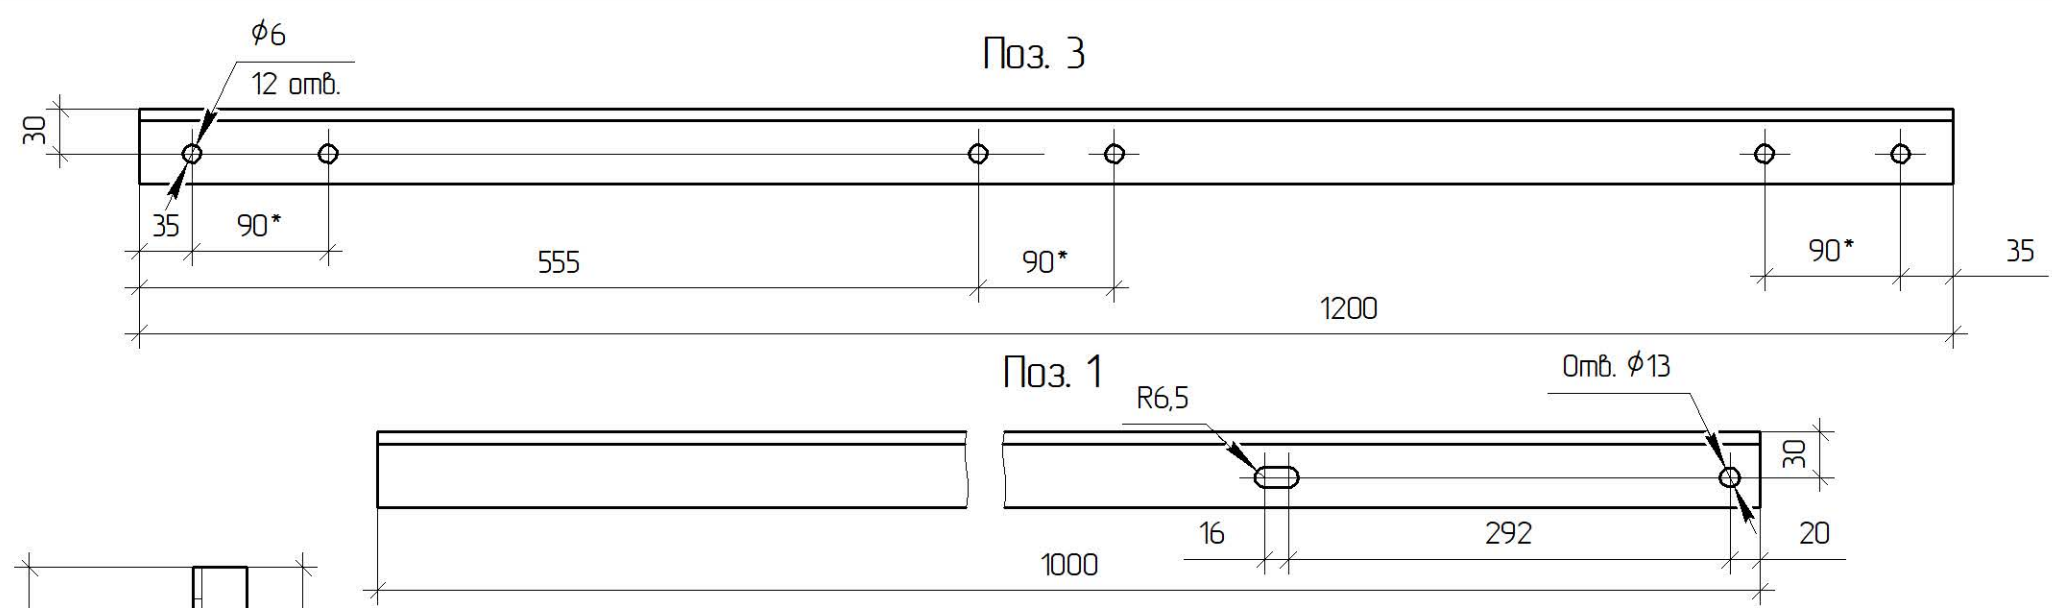

Поз.	Позначення	Найменування	Кільк.	Примітка
Деталі				
1		Кутик 50x8 ДСТУ 2251:2018 L=1000 С245 ДСТУ 8539:2015	1	5.95 кг
2		Кутик 50x8 ДСТУ 2251:2018 L=50 С245 ДСТУ 8539:2015	2	0.28 кг
3		Кутик 50x8 ДСТУ 2251:2018 L=1200 С245 ДСТУ 8539:2015	1	7.08 кг
4		Кутик 50x8 ДСТУ 2251:2018 L=800 С245 ДСТУ 8539:2015	1	4.36 кг
5		Круг φ12 ДСТУ 4738:2007 L=860 С245 ДСТУ 8539:2015	1	0.76 кг
6		Круг φ10 ДСТУ 4738:2007 L=400 С245 ДСТУ 8539:2015	1	0.25 кг
Стандартні вироби				
7		Банка М8х16х20 ОСТ 3-14-96-72	3	0.01 кг
8		Болт М8х12 ГОСТ 7798-70	3	0.01 кг
9		Гайка М12 ДСТУ ГОСТ 5915:2008	2	0.02 кг
10		Шайба 12 ГОСТ 6958-78	2	0.01 кг







						1.19/6-16			
						Кронштейн гарячеоцинкований КР35з-К1	Стадія	Маса	Масштаб
Зм.	Кільк.	Арк.	№ док.	Підпис	Дата		Р	19,18	1:5
ГІП		Журавльов			11.19				
Н.контр.		Ковальчук			11.19				
Перевір.		Скрейдунов			11.19				
Розроб.		Ястреба			11.19		Аркцш	Аркцш	1
							 ТОВ "ЕНЕРГОЛІГА" Київ 2019		

Інв. № ориг.	Зам. інв. №
Підпис і дата	

Зварні шви варити електродам Е42 ГОСТ 9467-75. Висота шва 6 мм.
*Розмір залежить від розміру хомутика.

Прив'язаний			
Інв. №			

ГІП	Журавльов	11.19
Н.контр.	Ковальчук	11.19
Перевір.	Скребунов	11.19
Розроб.	Ястреба	11.19

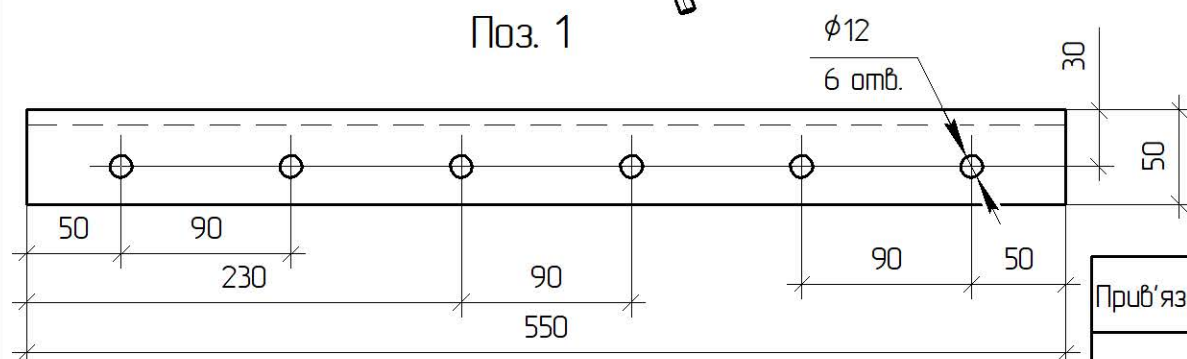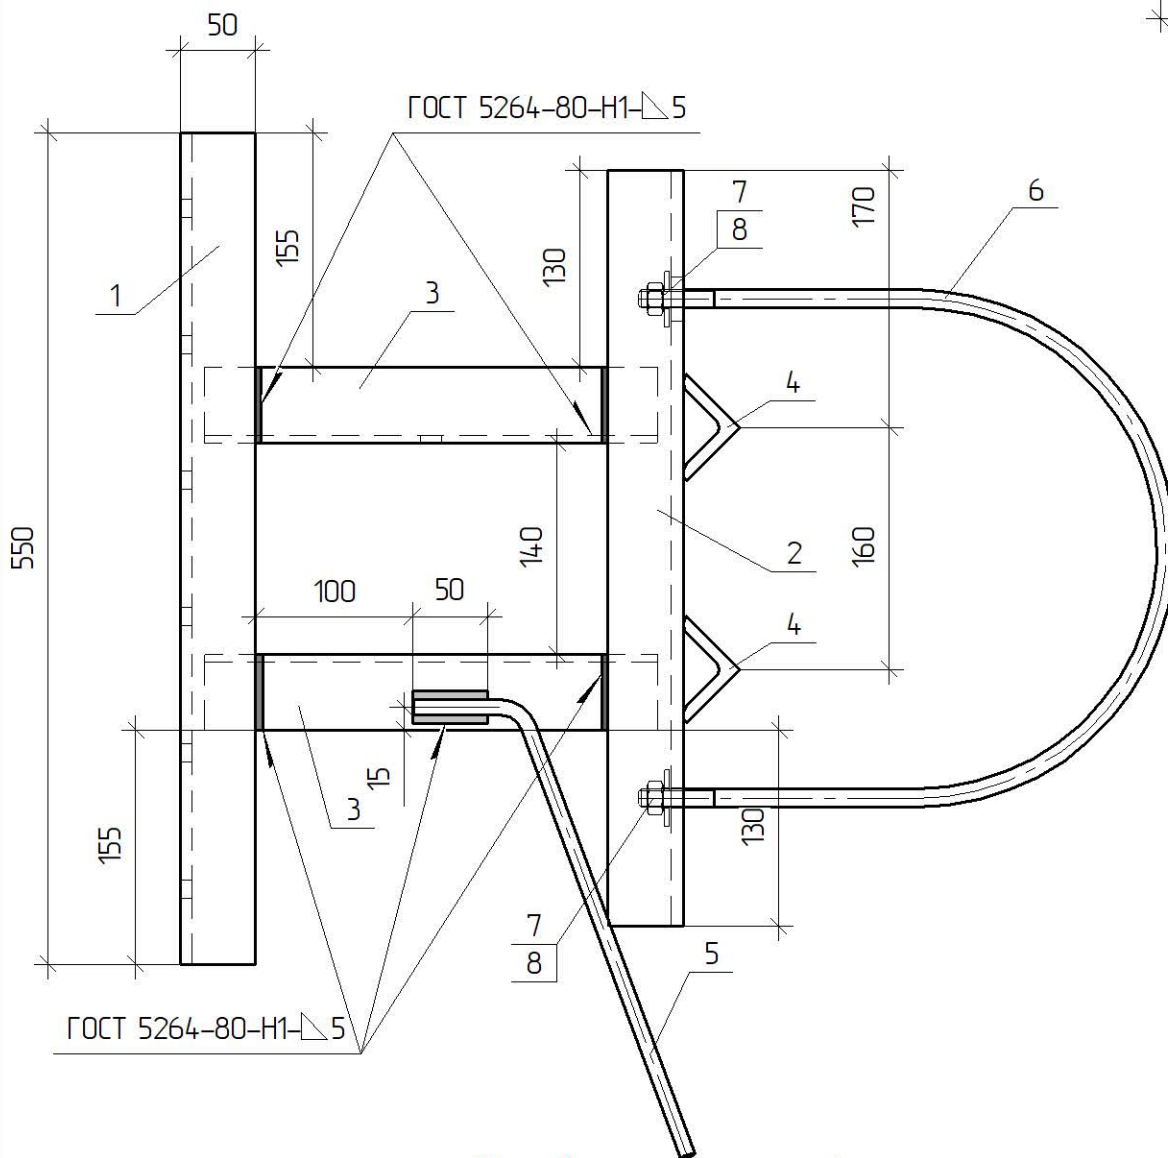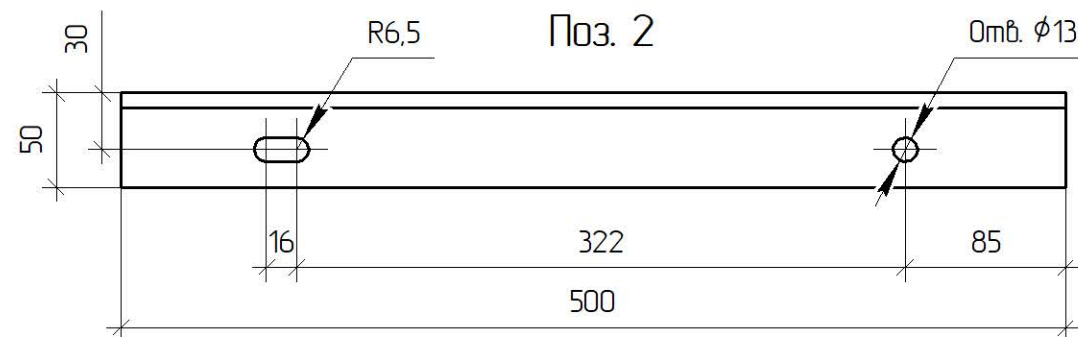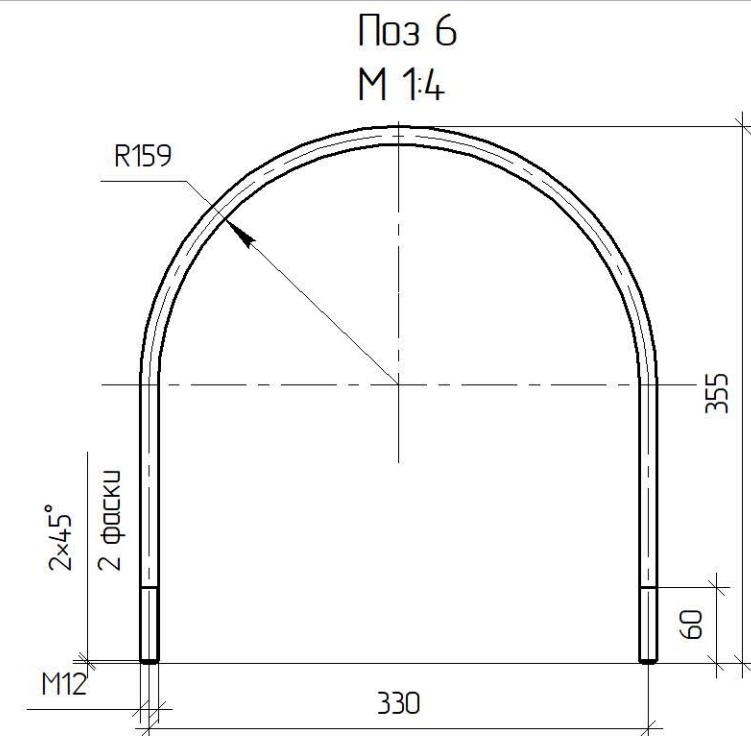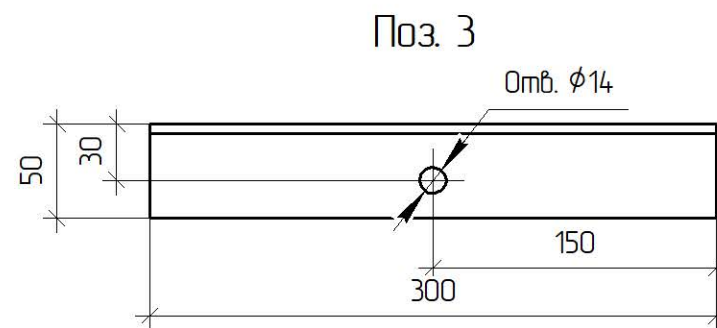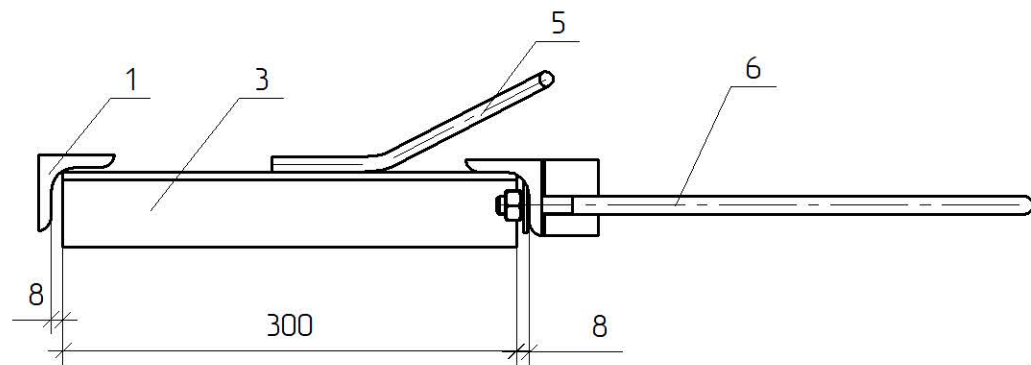

Поз.	Позначення	Найменування	Кільк.	Примітка
<u>Деталі</u>				
1		Кутик 50x5 ДСТУ 2251:2018 L=550 С245 ДСТУ 8539:2015	1	3,25 кг
2		Кутик 50x5 ДСТУ 2251:2018 L=500 С245 ДСТУ 8539:2015	1	2,96 кг
3		Кутик 50x5 ДСТУ 2251:2018 L=300 С245 ДСТУ 8539:2015	2	1,14 кг
4		Кутик 50x5 ДСТУ 2251:2018 L=50 С245 ДСТУ 8539:2015	2	0,6 кг
5		Круг $\phi 10$ ДСТУ 4738:2007 L=400 С245 ДСТУ 8539:2015	1	0,24 кг
6		Круг $\phi 12$ ДСТУ 4738:2007 L=890 С245 ДСТУ 8539:2015	1	0,78 кг
<u>Стандартні вироби</u>				
7		Гайка М12 ДСТУ ГОСТ 5915:2008	2	0,01 кг
8		Шайба 12 ГОСТ 6958-78	2	0,01 кг

1.19/6-17

Зм.	Кільк.	Арк.	№ док.	Підпис	Дата
ГІП		Журавльов			11.19
Н.контр.		Ковальчук			11.19
Перевір.		Скребунов			11.19
Розроб.		Ястреба			11.19

Прив'язаний


Інв. №



Кранштейн
гарячеоцинкований
КР35з-К2





Стадія	Маса	Масштаб
Р	10,16	1:4
Аркцш	Аркцшів 1	

ТОВ "ЕНЕРГОЛІГА"
Київ 2019

Зварні шви варити електродам Е42 ГОСТ 9467-75. Висота шва 5 мм.

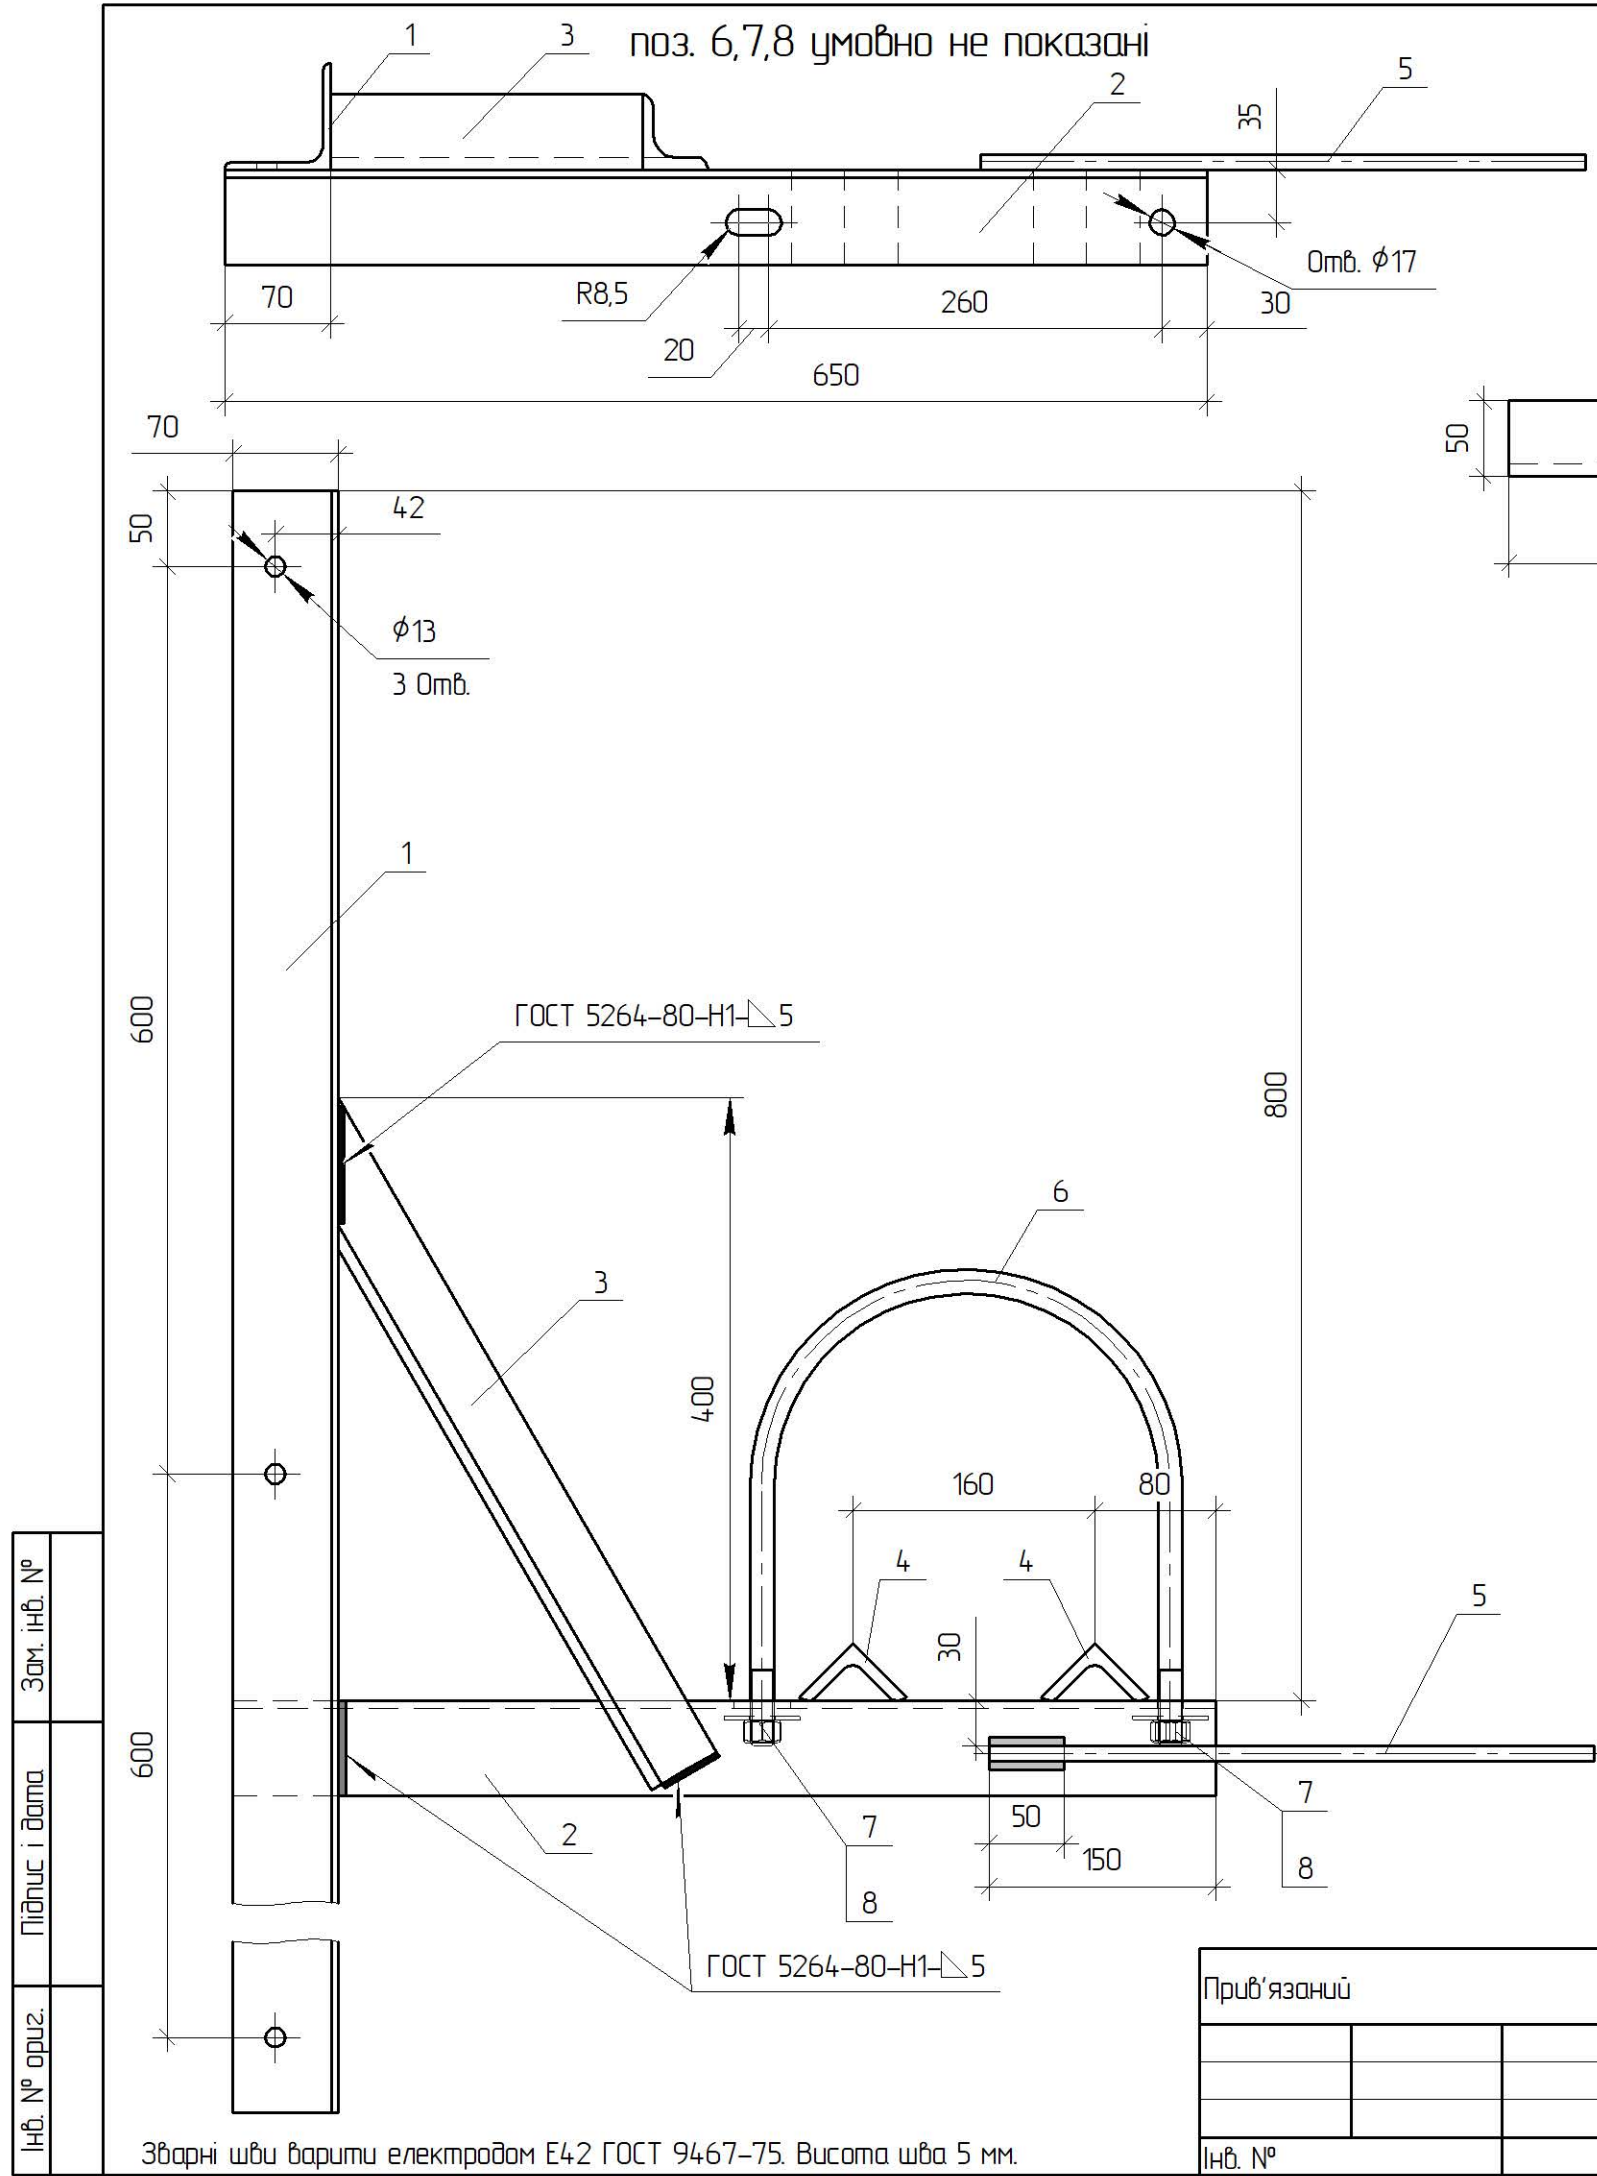

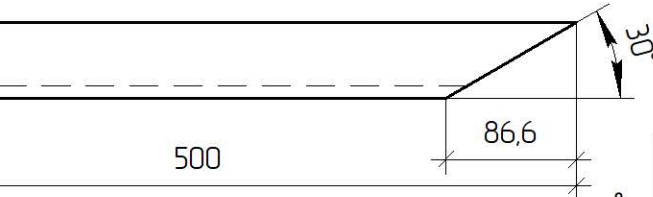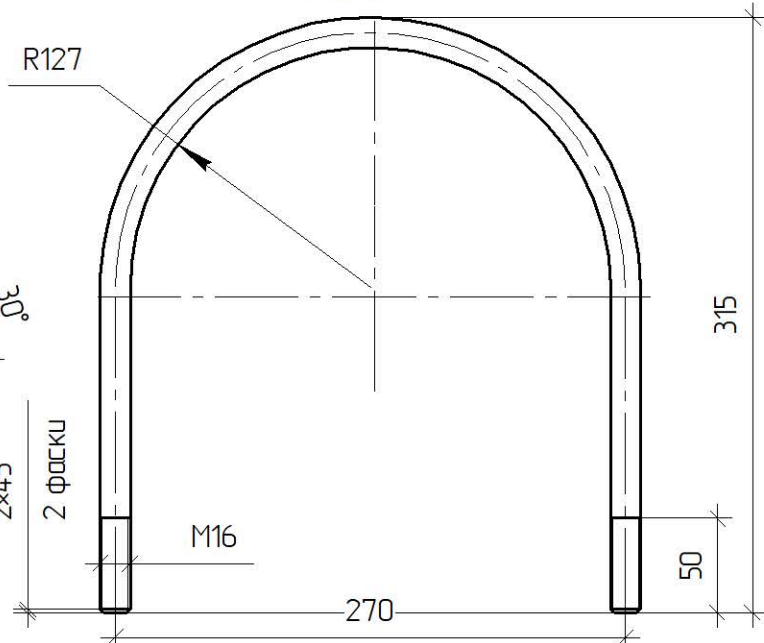Поз. 3		Поз 6 М 1:4		6-21
				
Поз.	Позначення	Найменування	Кільк.	Примітка
Деталі				
1		Кутик 70x5 ДСТУ 2251:2018 С245 ДСТУ 8539:2015 L=1300	1	7,02 кг
2		Кутик 63x5 ДСТУ 2251:2018 С245 ДСТУ 8539:2015 L=650	1	3,13 кг
3		Кутик 50x5 ДСТУ 2251:2018 С245 ДСТУ 8539:2015 L=500	1	2,99 кг
4		Кутик 50x5 ДСТУ 2251:2018 С245 ДСТУ 8539:2015 L=50	2	0,6 кг
5		Круг ϕ 10 ДСТУ 4738:2007 С245 ДСТУ 8539:2015 L=400	1	0,24 кг
6		Круг ϕ 16 ДСТУ 4738:2007 С245 ДСТУ 8539:2015 L=770	1	1,21 кг
Стандартні вироби				
7		Гайка М16 ДСТУ ГОСТ 5915:2008	2	0,03 кг
8		Шайба 16 ГОСТ 6958-78	2	0,01 кг
		1.19/6-18		
		Кронштейн гарячеоцинкований КР353-Р	Стадія	Маса
			Р	15,06
			Аркцш	Аркцш 1
			ТОВ "ЕНЕРГОЛІГА" Київ 2019	
Зм.	Кільк.	Арк.	№ док.	Підпис
ГІП		Журавльов		11.19
Н.контр.		Ковальчук		11.19
Перевір.		Скребунов		11.19
Розроб.		Ястреба		11.19

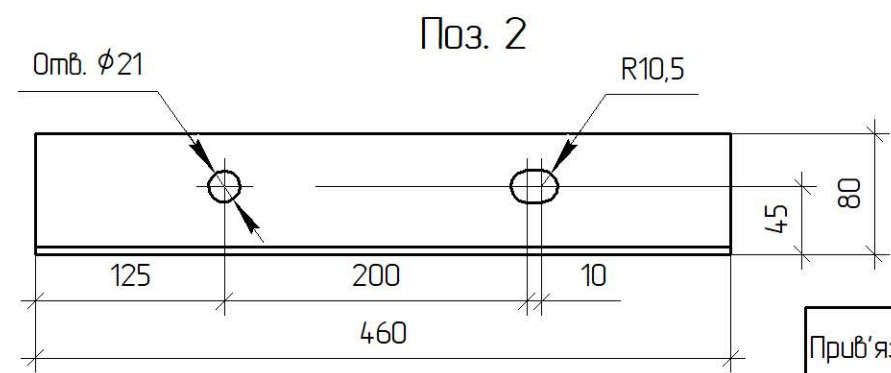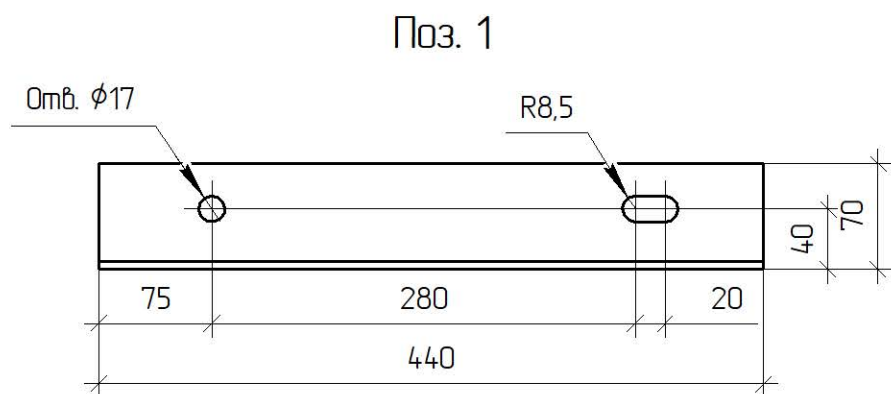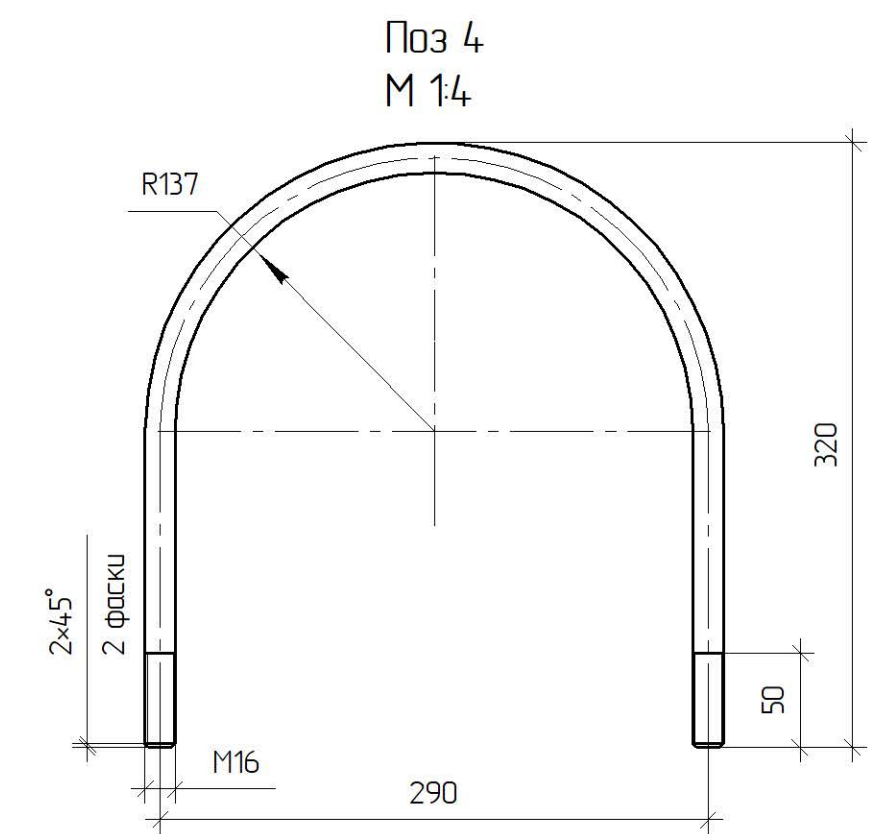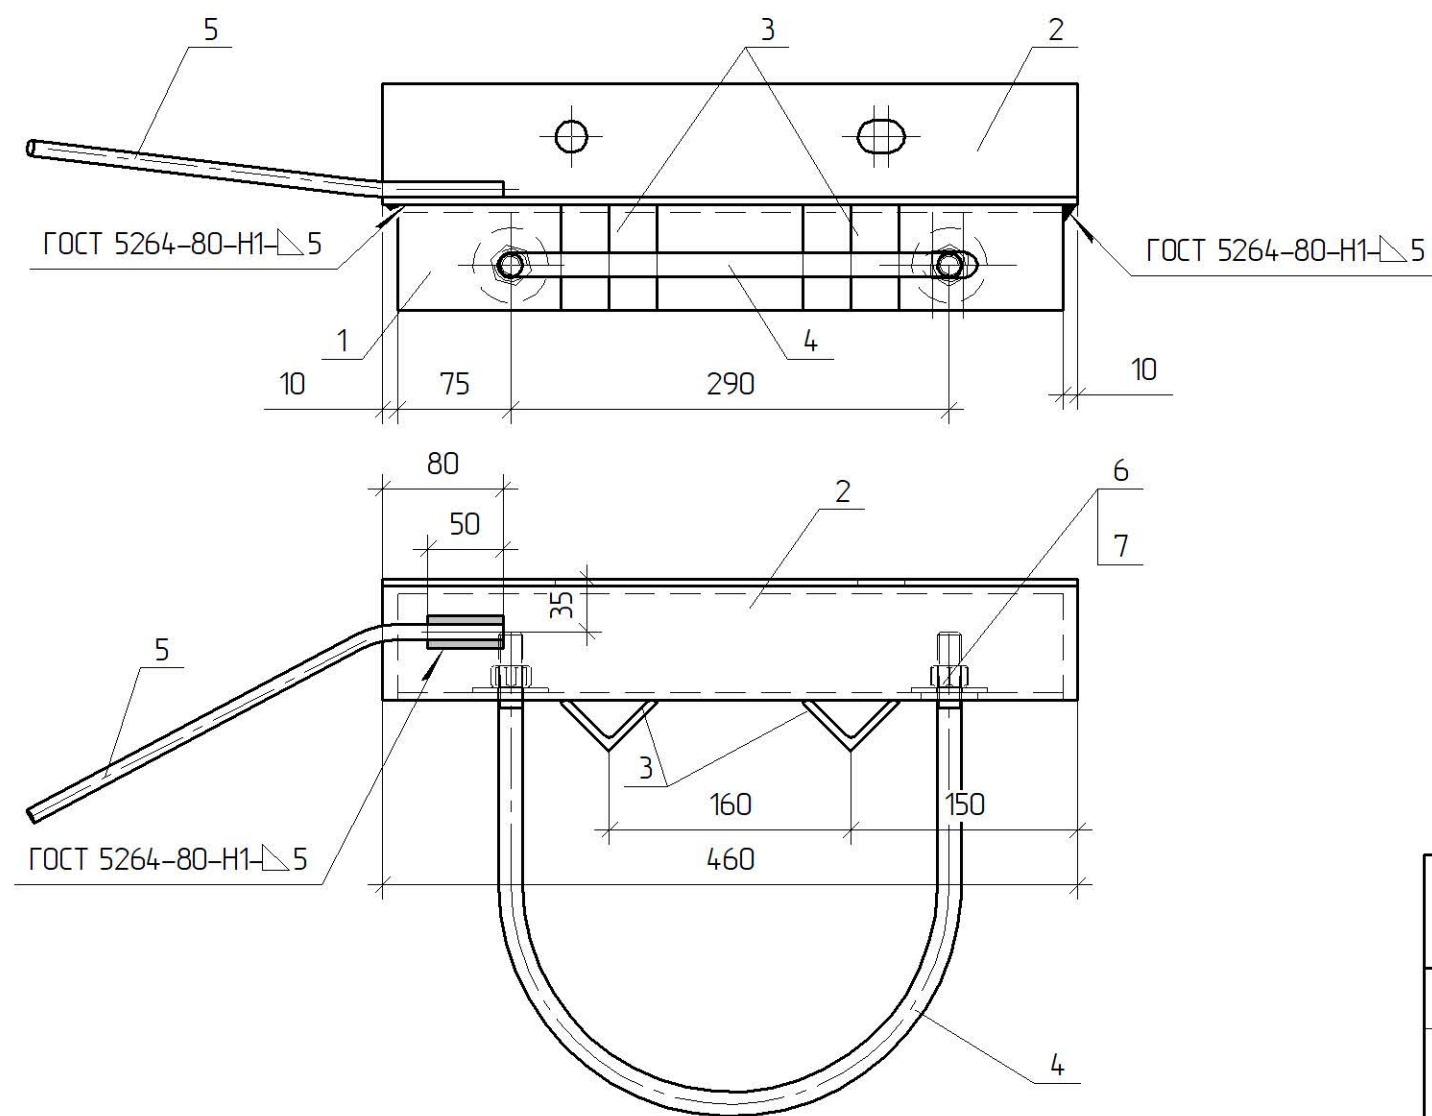


Поз.	Позначення	Найменування	Кільк.	Примітка
Деталі				
1		Кутик 70x5 ДСТУ 2251:2018 С245 ДСТУ 8539:2015 L=440	1	2,34 кг
2		Кутик 80x6 ДСТУ 2251:2018 С245 ДСТУ 8539:2015 L=460	1	2,91 кг
3		Кутик 45x5 ДСТУ 2251:2018 С245 ДСТУ 8539:2015 L=70	2	0,24 кг
4		Круг Ø16 ДСТУ 4738:2007 С245 ДСТУ 8539:2015 L=810	1	1,26 кг
5		Круг Ø10 ДСТУ 4738:2007 С245 ДСТУ 8539:2015 L=400	1	0,25 кг
Стандартні вироби				
6		Гайка М16 ДСТУ ГОСТ 5915:2008	2	0,03 кг
7		Шайба 16 ГОСТ 6958-78	2	0,01 кг

Зам. інв. №	
Підпис і дата	
Інв. № орг.	


Зварні шви варити електродам Е42 ГОСТ 9467-75. Висота шва 5 мм.

Прив'язаний			
Інв. №			


1.19/6-19						
Кранштейн горячеоцинкований КР35з-Р1						
Зм.	Кільк.	Арк.	№ док.	Підпис	Дата	Стадія
ГІП		Журавльов			11.19	Р
Н.контр.		Ковальчук			11.19	Маса
Перевір.		Скребунов			11.19	Масштаб
Розроб.		Ястреба			11.19	Аркцш
						Аркцш 1
						ТОВ "ЕНЕРГОЛІГА" Київ 2019

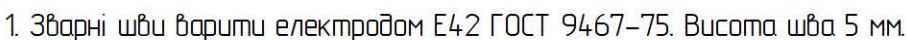[illegible]


Поз 1
М 1:5

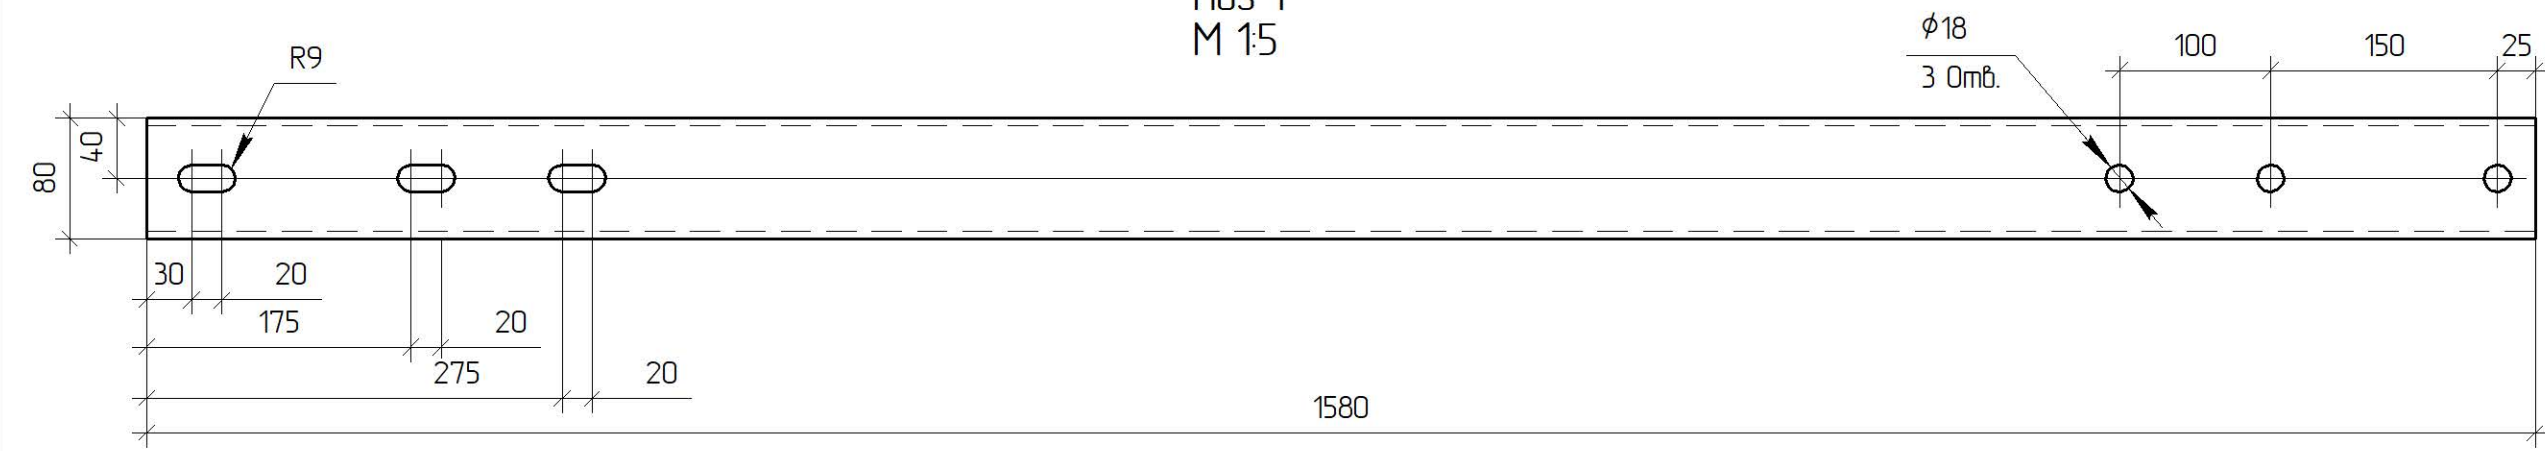


Поз 8
М 1:5

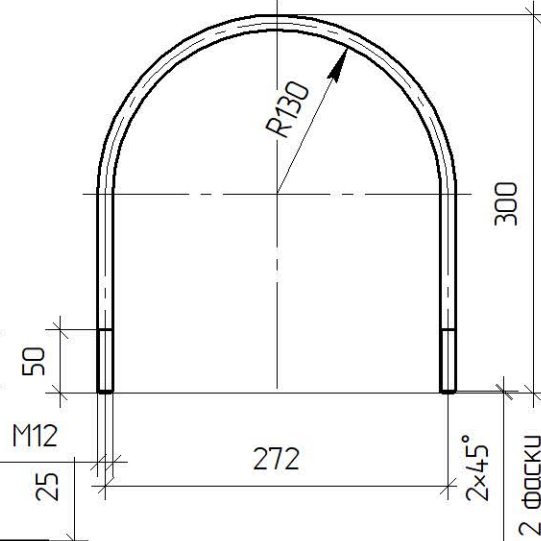


Поз 2
М 1:4

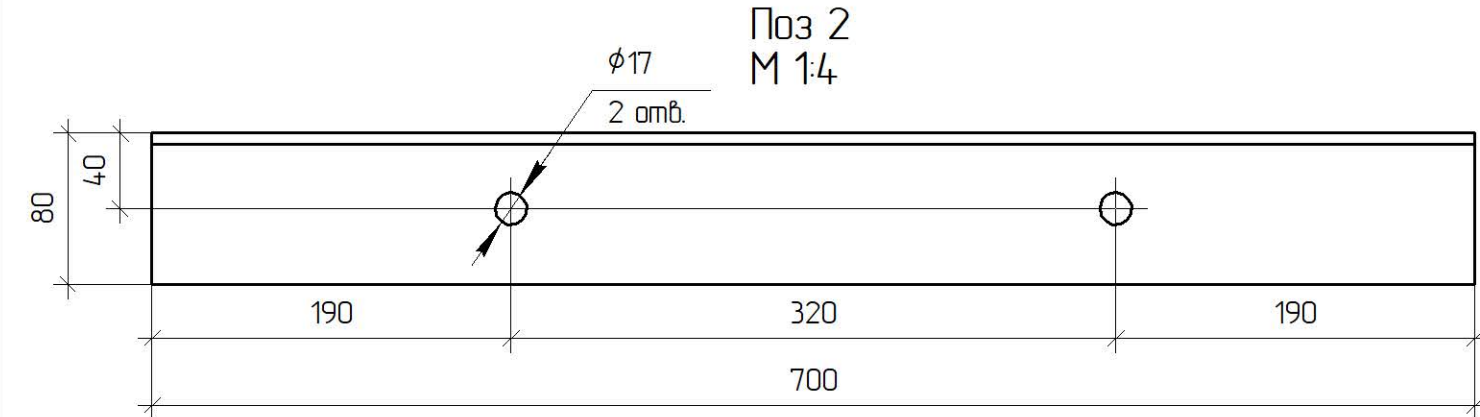


Поз 7
М 1:4

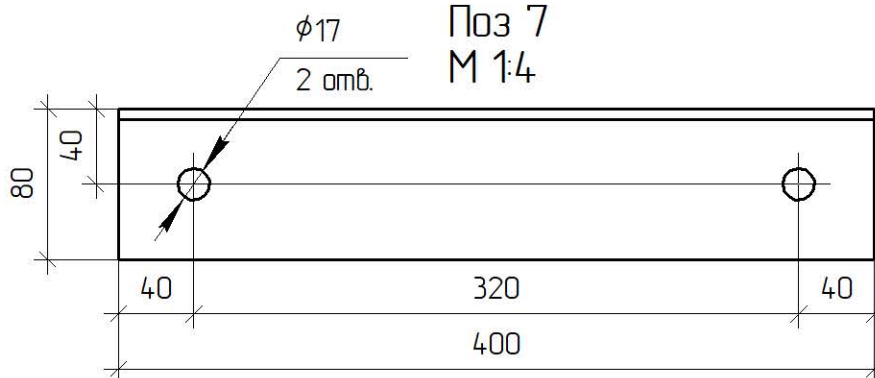


Поз 3
М 1:5

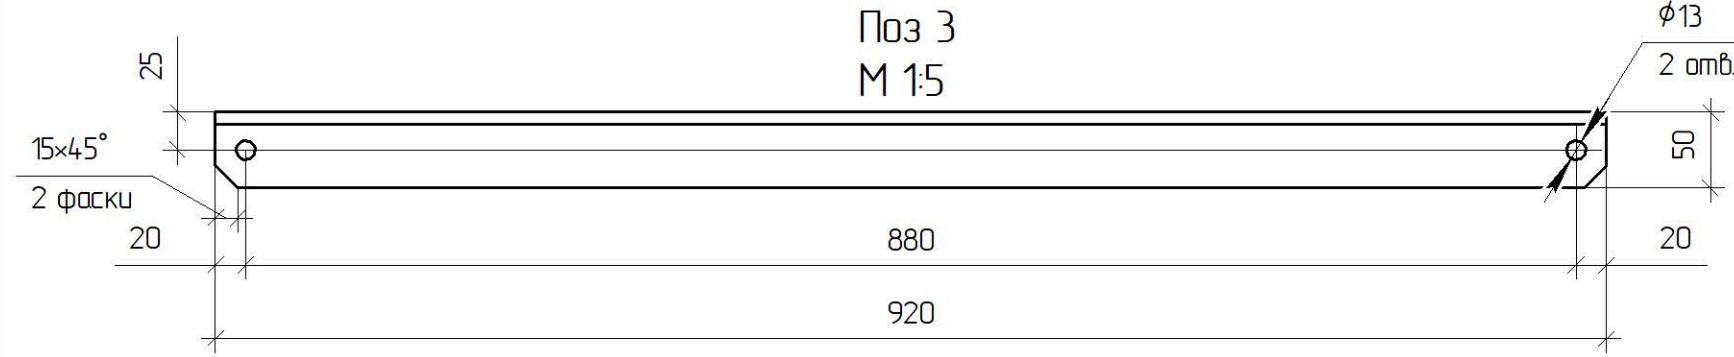


Поз 4
М 1:5

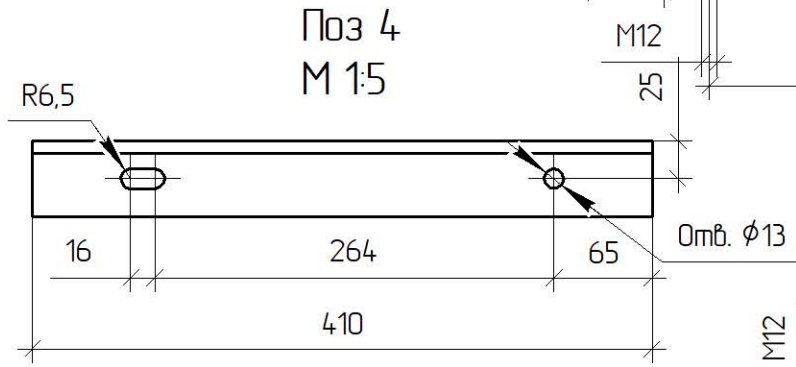


Поз 12
М 1:2

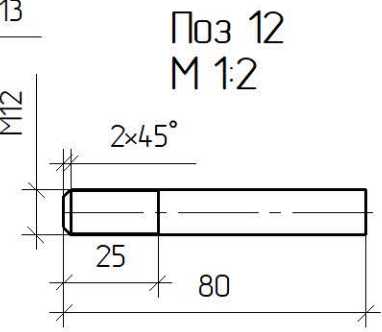



Поз 5
М 1:5

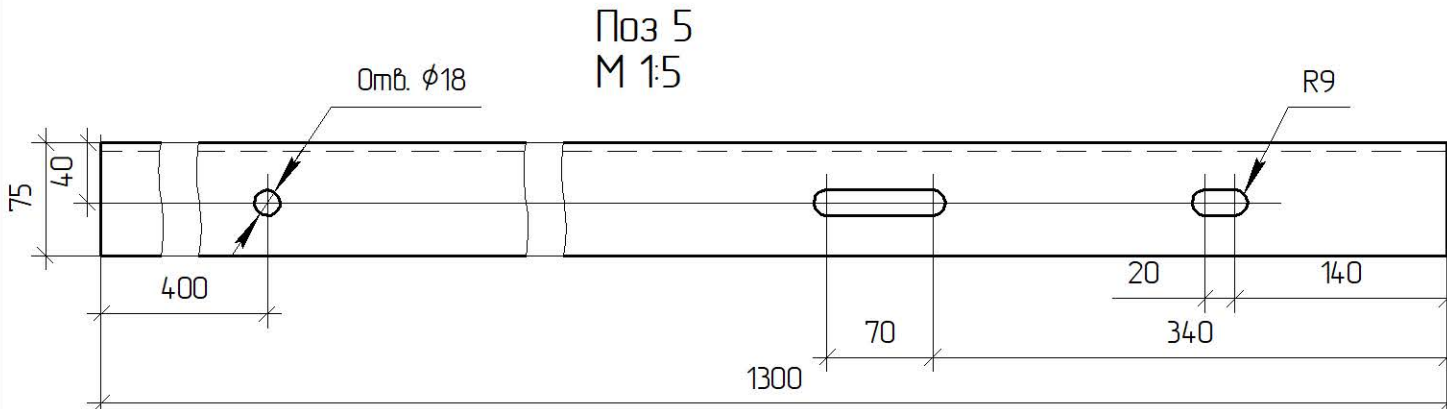




Поз 6
М 1:5

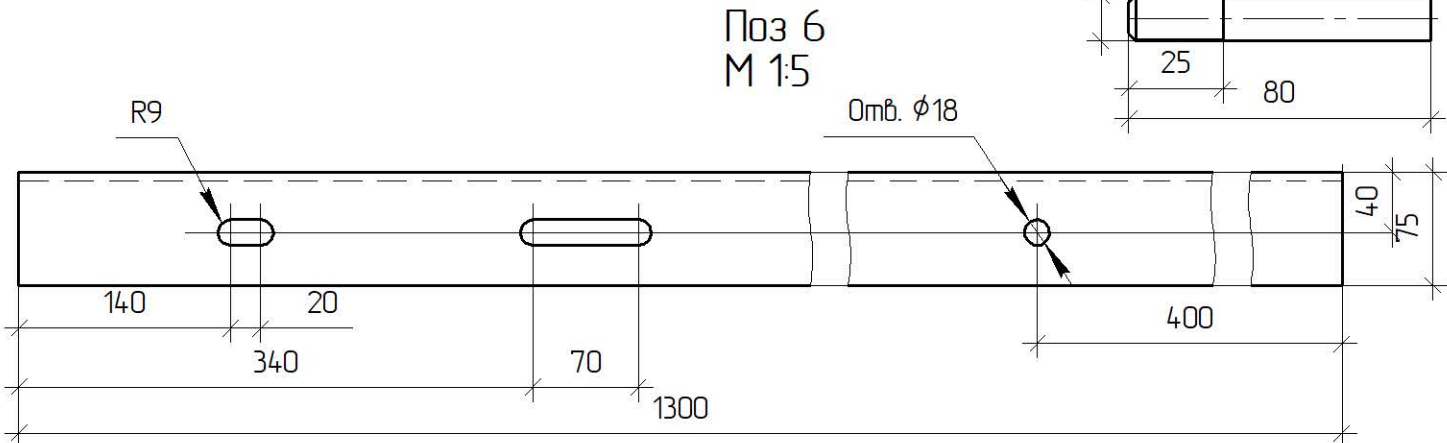

Зам. №	Підпис і дата	№ арку.

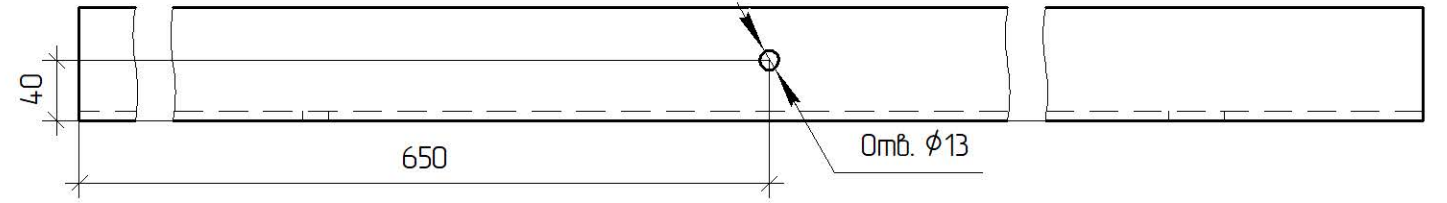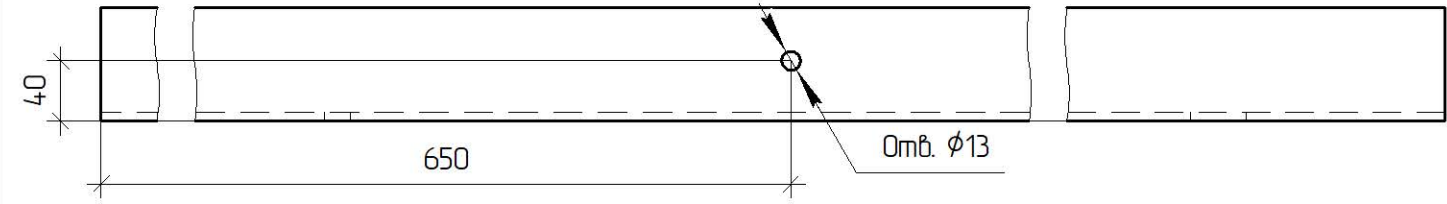

Зм.	Кільк.	Арк.	№ док.	Підпис	Дата

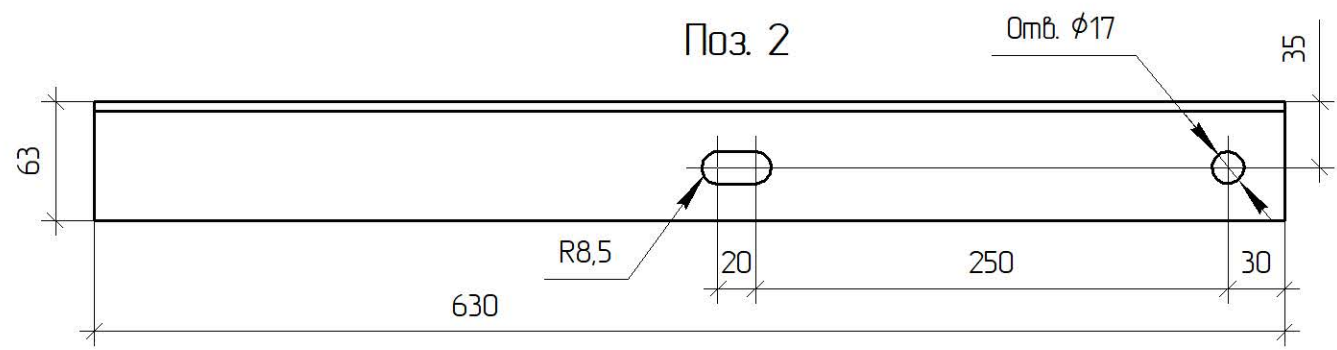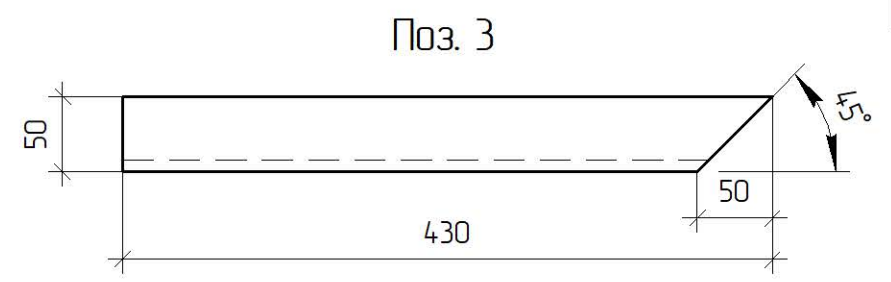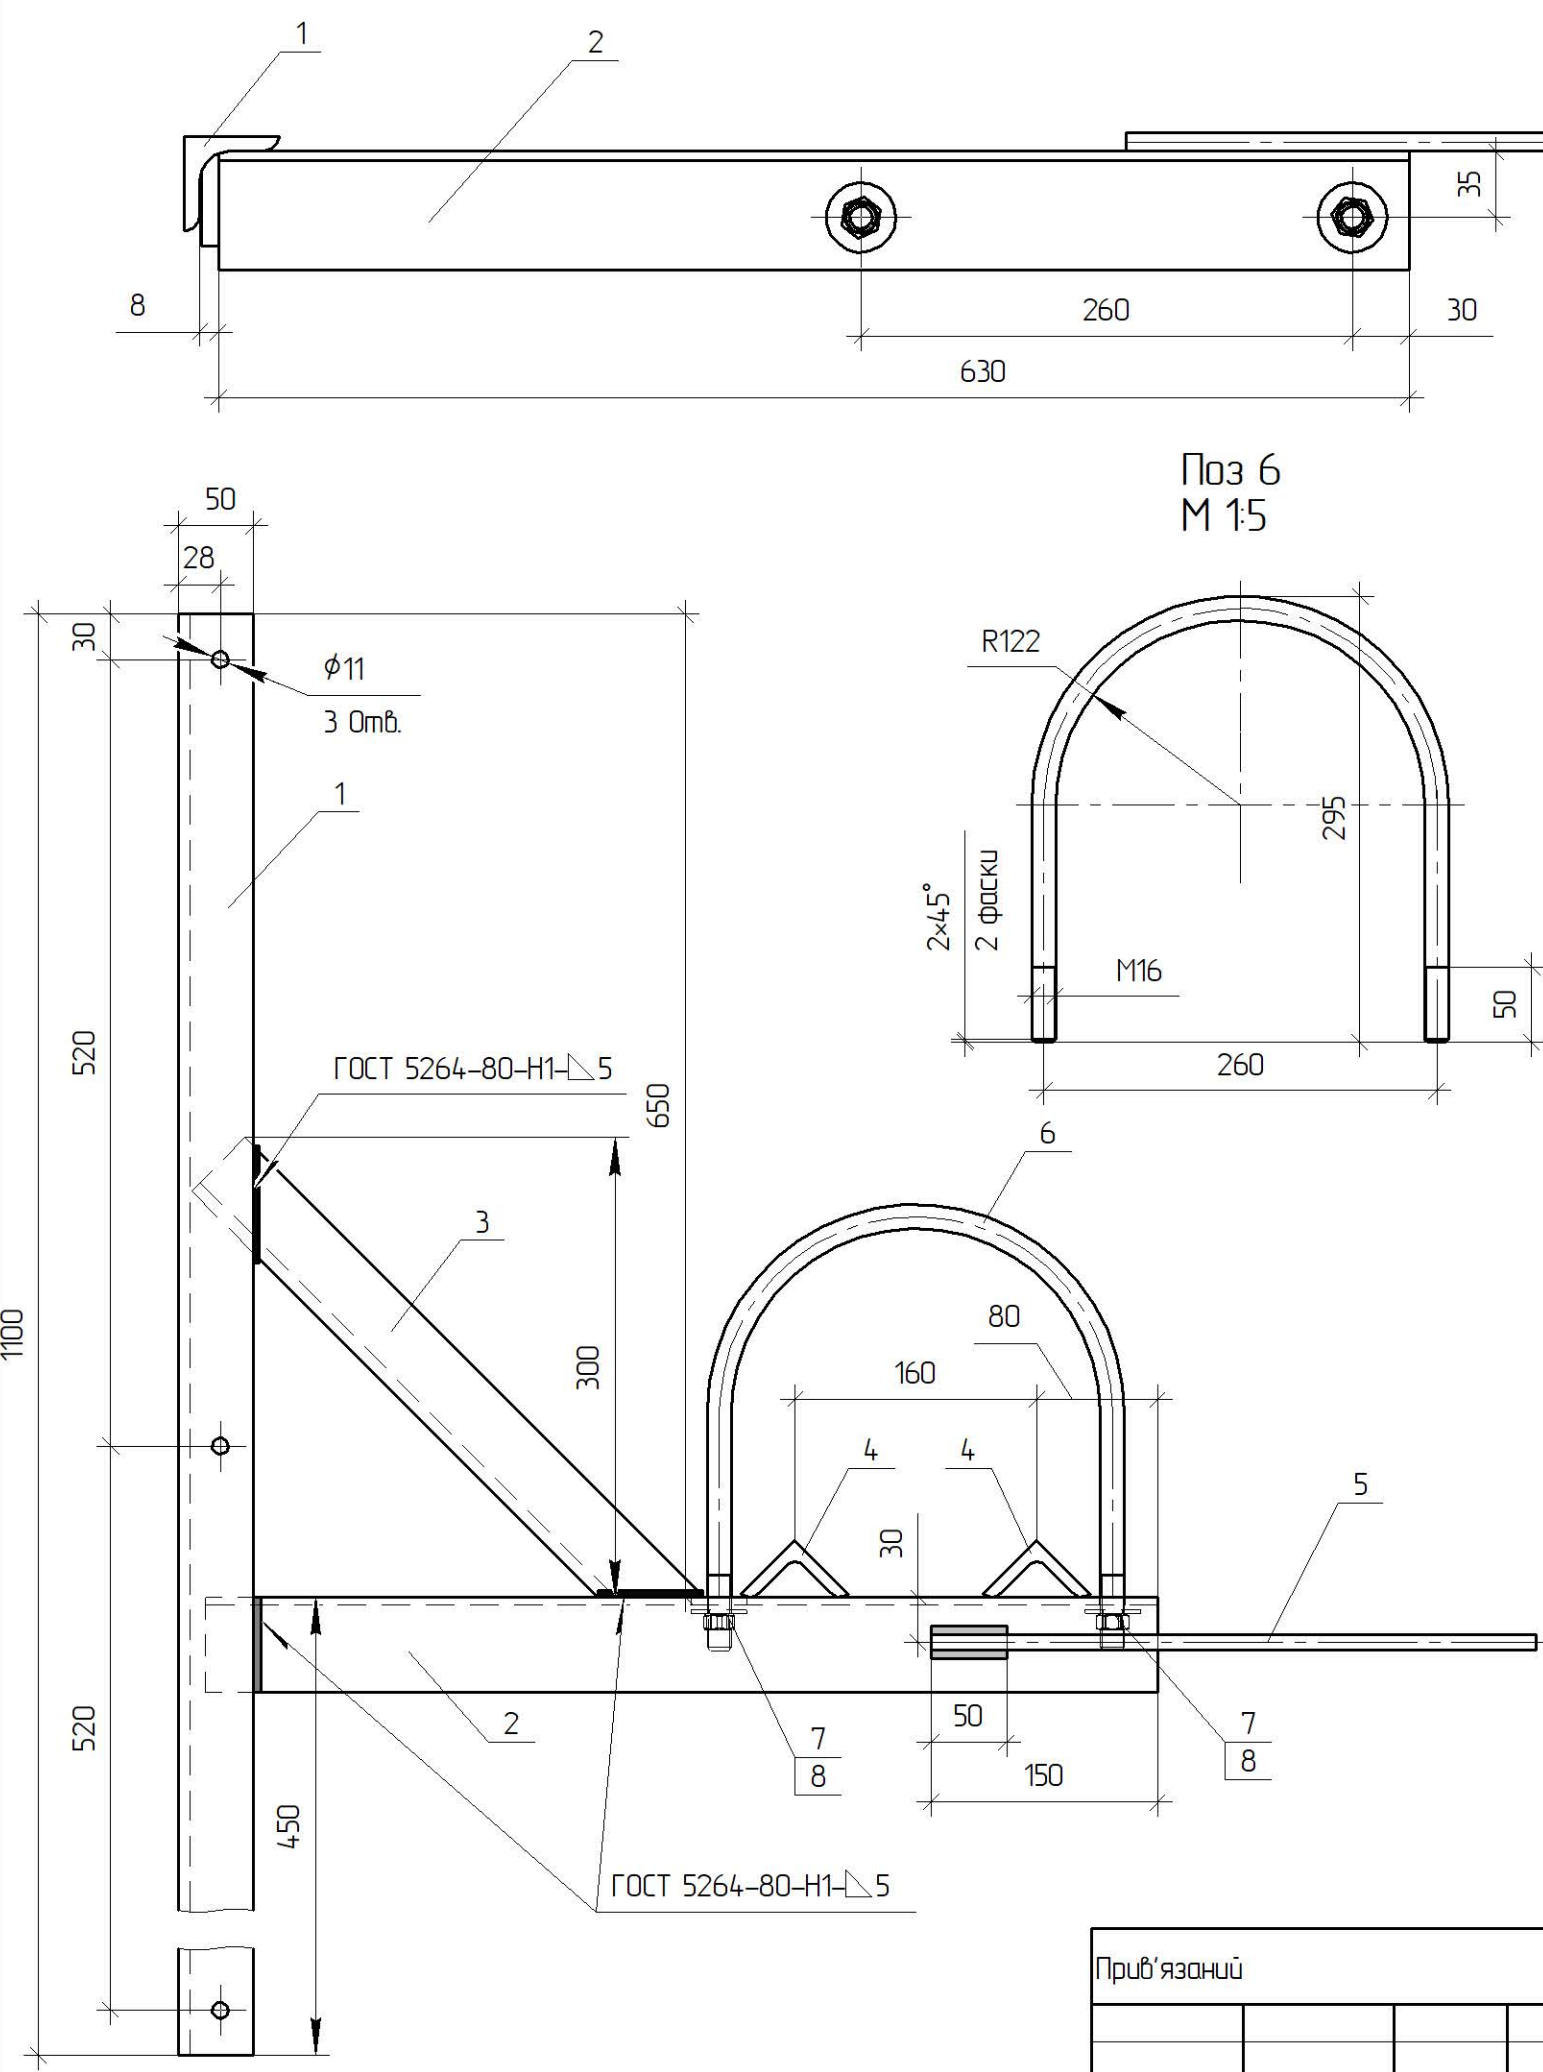

Поз.	Позначення	Найменування	Кільк.	Примітка
Деталі				
1		Кутник 50x5 ДСТУ 2251:2018 С245 ДСТУ 8539:2015 L=1100	1	6,56 кг
2		Кутник 63x5 ДСТУ 2251:2018 С245 ДСТУ 8539:2015 L=630	1	3,02 кг
3		Кутник 50x5 ДСТУ 2251:2018 С245 ДСТУ 8539:2015 L=430	1	2,57 кг
4		Кутник 50x5 ДСТУ 2251:2018 С245 ДСТУ 8539:2015 L=50	2	0,6 кг
5		Круг $\phi 10$ ДСТУ 4738:2007 С245 ДСТУ 8539:2015 L=400	1	0,24 кг
6		Круг $\phi 16$ ДСТУ 4738:2007 С245 ДСТУ 8539:2015 L=780	1	1,21 кг
Стандартні вироби				
7		Гайка М16 ДСТУ ГОСТ 5915:2008	2	0,03 кг
8		Шайба 16 ГОСТ 6958-78	2	0,01 кг

1.19/6-21





Прив'язаний				
Інв. №				

Зм.	Кільк.	Арк.	№ док.	Підпис	Дата
ГІП		Журавльов			11.19
Н.контр.		Ковальчук			11.19
Перевір.		Скребунов			11.19
Розроб.		Ястреба			11.19

Кронштейн горячеоцинкований КР35з-ОПН1	Стадія	Маса	Масштаб
	Р	14,1	1:4
	Аркцш		Аркцшів 1
	 ТОВ "ЕНЕРГОЛІГА" Київ 2019		

Інв. № ориг.	Підпис і дата	Зам. інв. №

Зварні шви варити електродам Е42 ГОСТ 9467-75. Висота шва 5 мм.

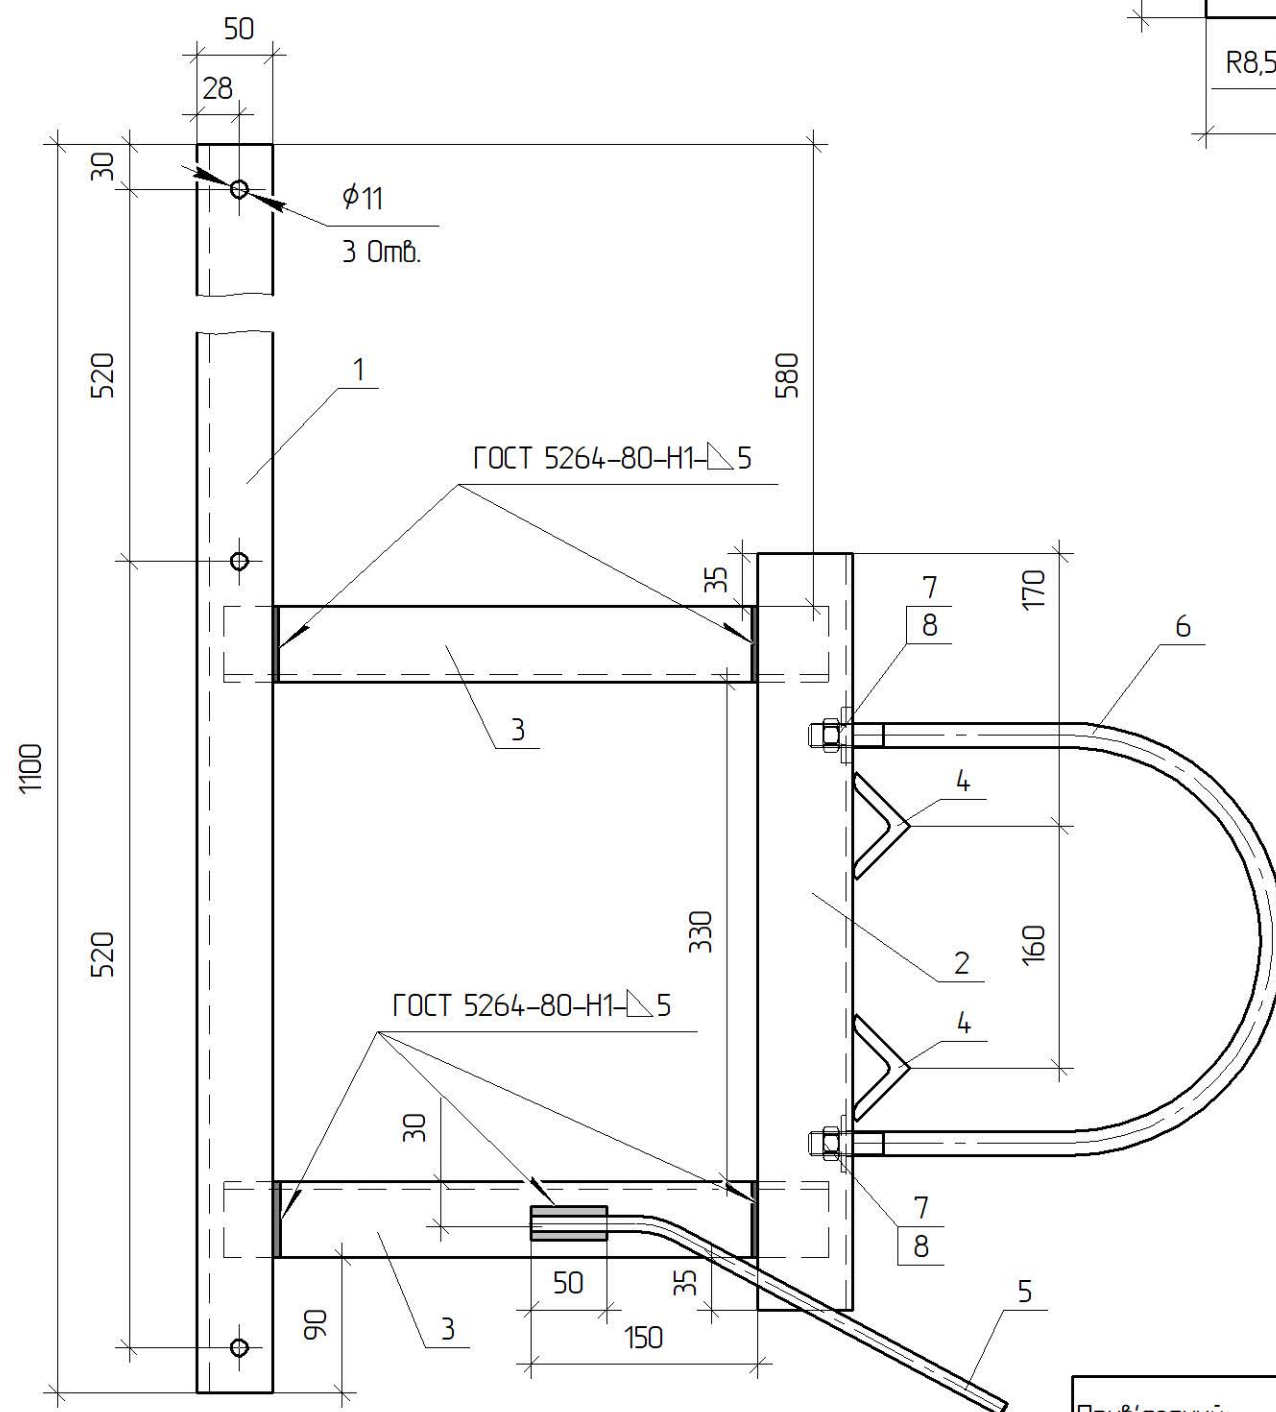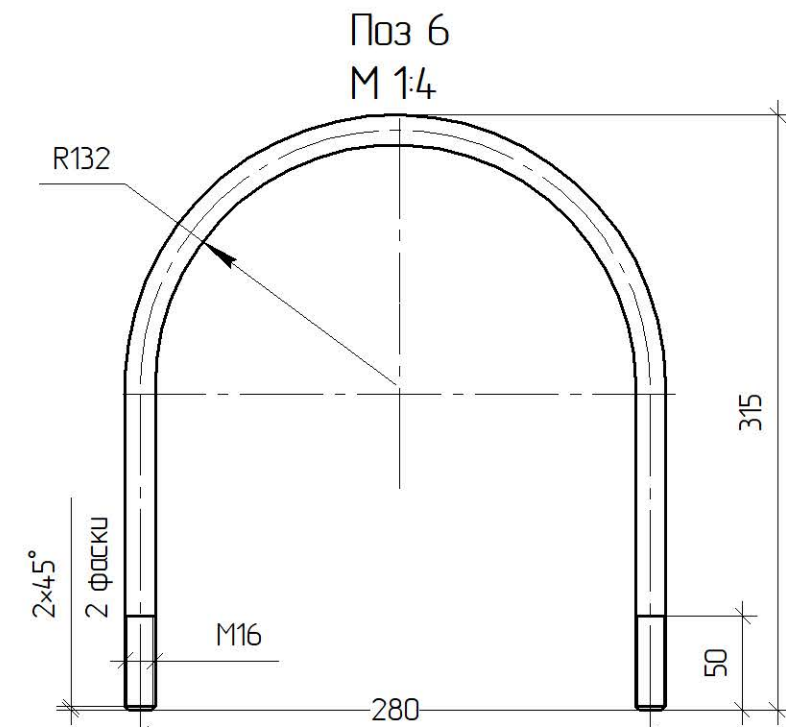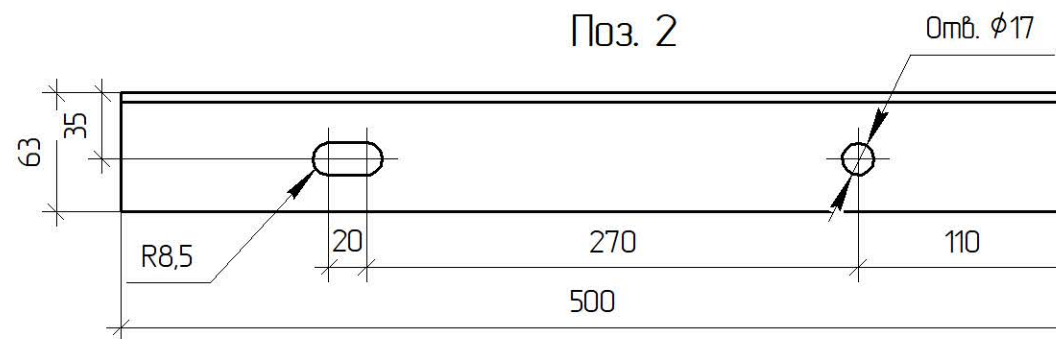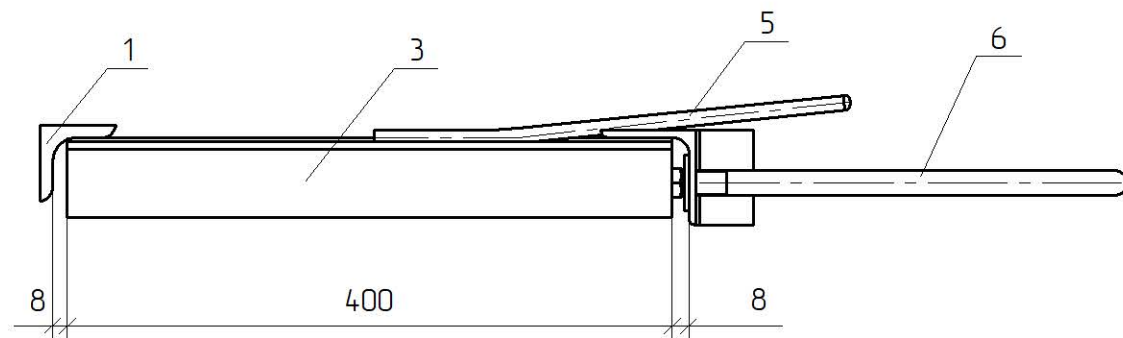

Поз.	Позначення	Найменування	Кільк.	Примітка
Деталі				
1		Куттик 50x5 ДСТУ 2251:2018 С245 ДСТУ 8539:2015 L=1100	1	6,56 кг
2		Куттик 63x5 ДСТУ 2251:2018 С245 ДСТУ 8539:2015 L=500	1	2,39 кг
3		Куттик 50x5 ДСТУ 2251:2018 С245 ДСТУ 8539:2015 L=400	2	1,53 кг
4		Куттик 50x5 ДСТУ 2251:2018 С245 ДСТУ 8539:2015 L=50	2	0,6 кг
5		Круг $\phi 10$ ДСТУ 4738:2007 С245 ДСТУ 8539:2015 L=400	1	0,24 кг
6		Круг $\phi 16$ ДСТУ 4738:2007 С245 ДСТУ 8539:2015 L=810	1	1,24 кг
Стандартні вироби				
7		Гайка М16 ДСТУ ГОСТ 5915:2008	2	0,03 кг
8		Шайба 16 ГОСТ 6958-78	2	0,01 кг

1.19/6-22

Прив'язаний

Зм.	Кільк.	Арк.	№ док.	Підпис	Дата
ГІП			Журавльов		11.19
Н.контр.			Ковальчук		11.19
Перевір.			Скребунов		11.19
Розроб.			Ястреба		11.19

Інв. №



Зварні шви варити електродами Е42 ГОСТ 9467-75. Висота шва 5 мм.


Кранштейн
горячеоцинкований
КР35з-ОПН2

Стадія	Маса	Масштаб
Р	14,21	1:4
Аркцш	Аркцшів 1	


 ТОВ "ЕНЕРГОЛОГА"
Київ 2019

Інв. № ориг.	Підпис і дата	Зам. інв. №


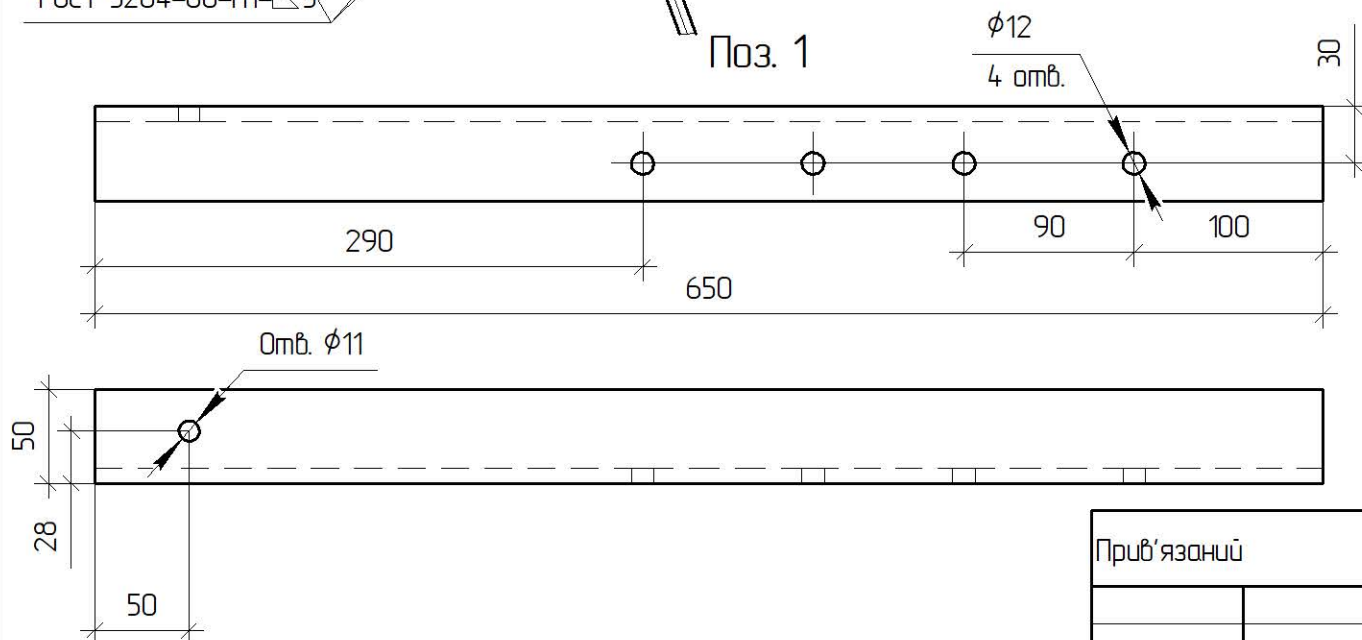
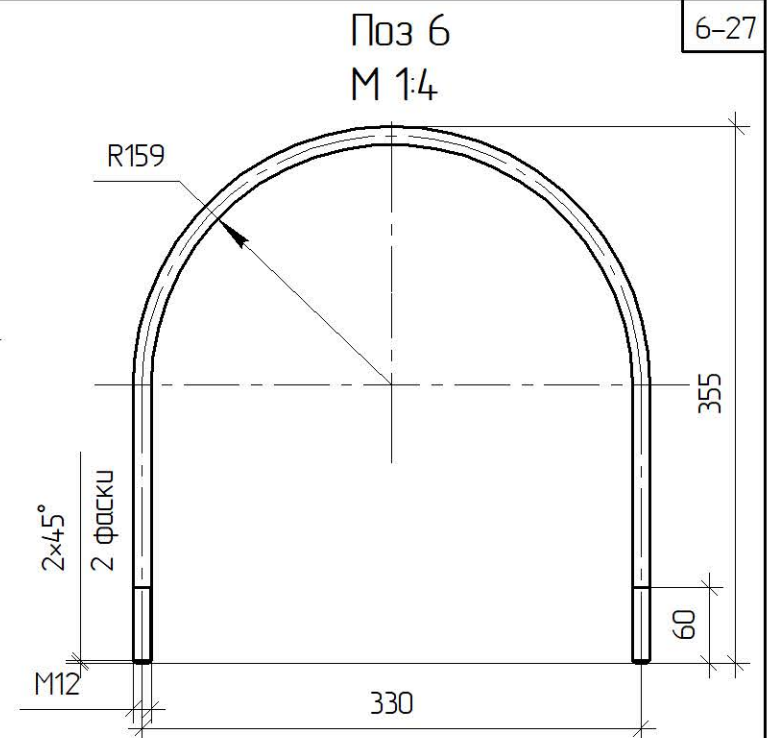


 						1.19/6-23			
						Кранштейн зарячеоцинкований КР35з-ОПНЗ	Стадія	Маса	Масштаб
Зм.	Кільк.	Арк.	№ док.	Підпис	Дата		Р	11	1:4
ГІП		Журавльов			11.19				
Н.контр.		Ковальчук			11.19				
Перевір.		Скрейбун			11.19				
Розроб.		Ястреба			11.19		Аркцш	Аркцш	1
							 ТОВ "ЕНЕРГОЛІГА" Київ 2019		

Зварні шви варити електродом Е42 ГОСТ 9467-75. Висота шва 5 мм.


Прив'язаний

ИВ. №	
-------	--

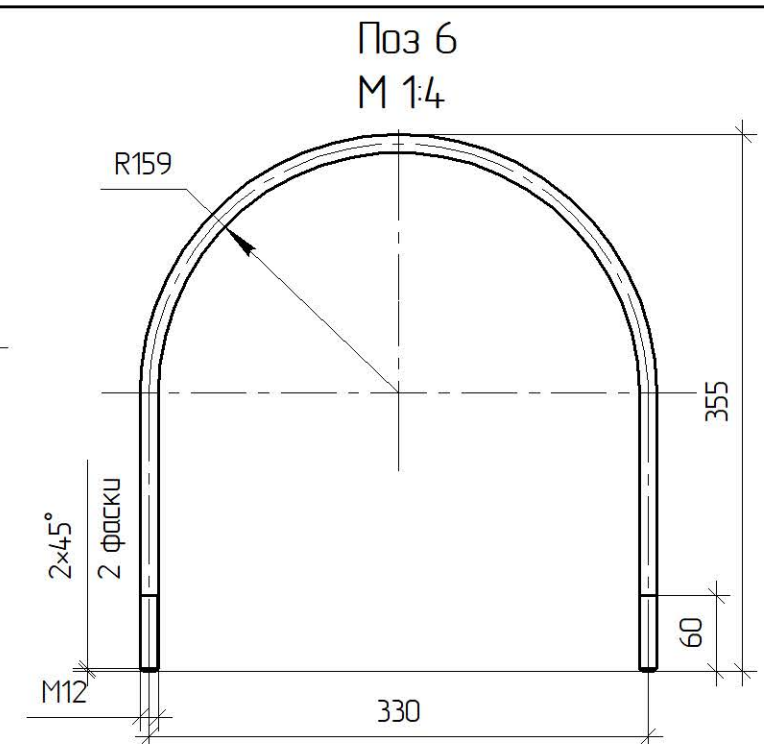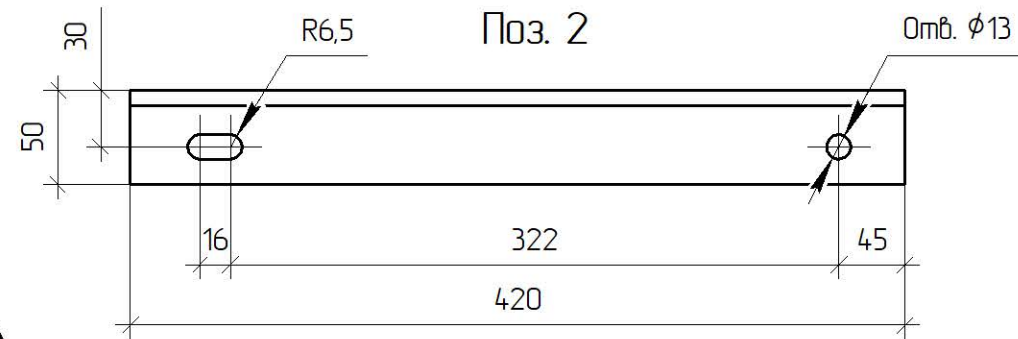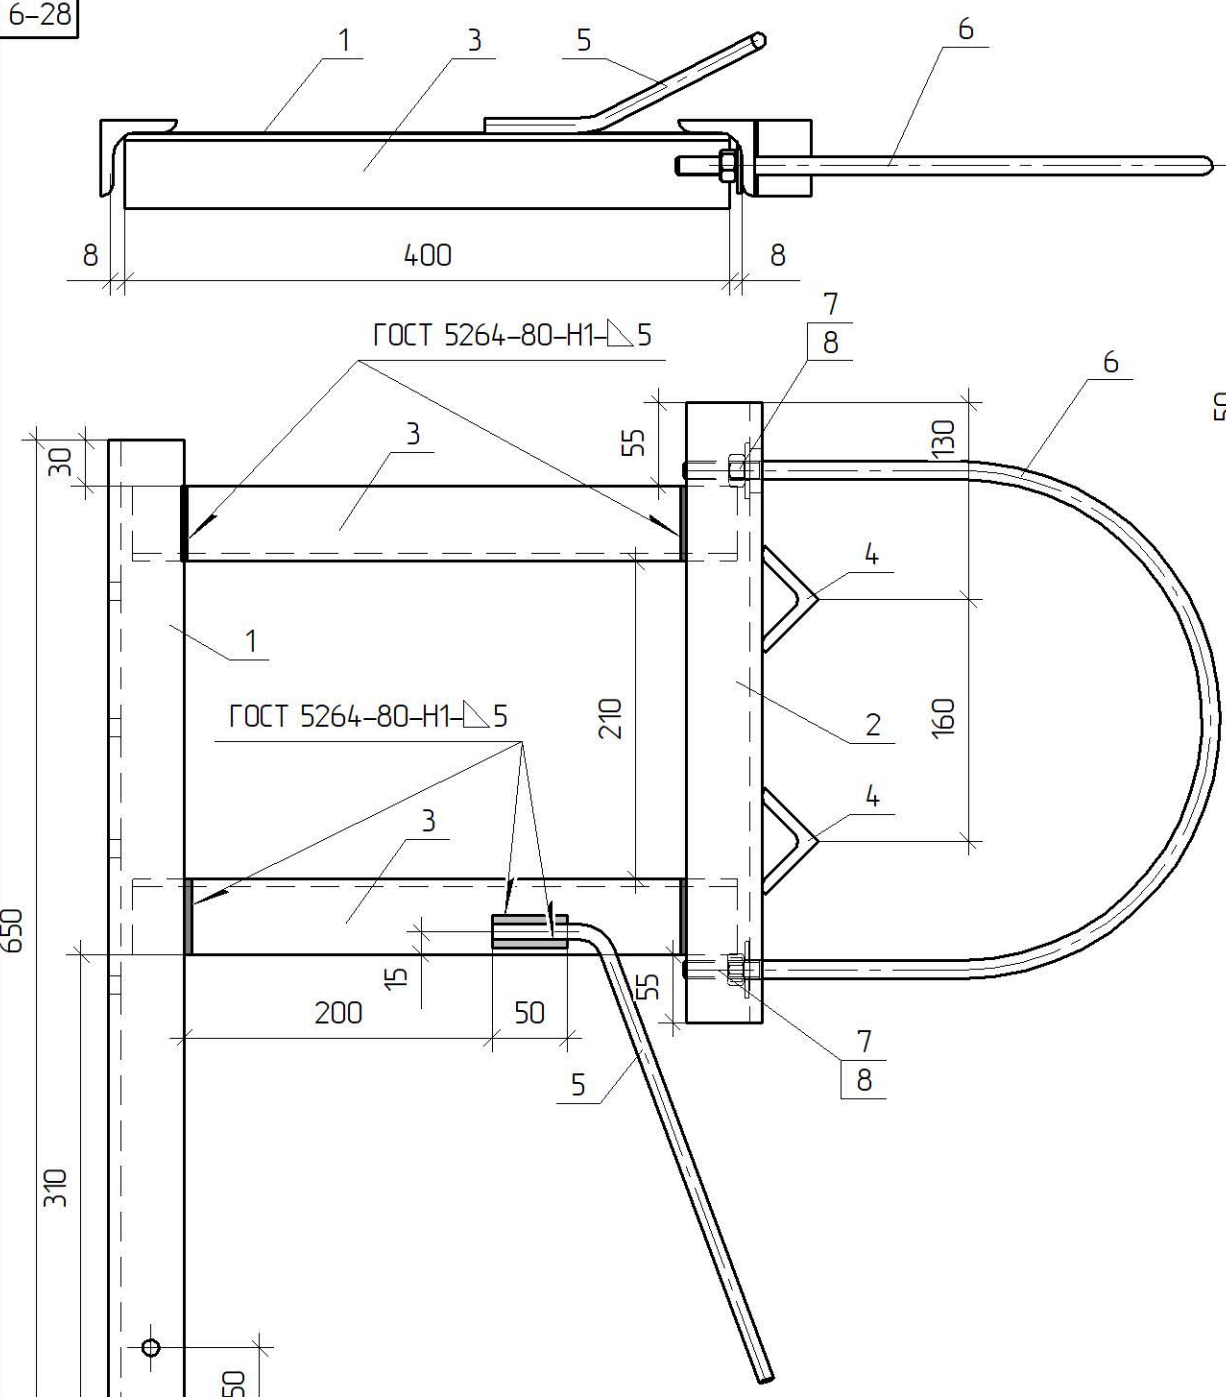

Поз.	Позначення	Найменування	Кільк.	Примітка
Деталі				
1	Куттик	50x5 ДСТУ 2251:2018 С245 ДСТУ 8539:2015 L=650	1	3,85 кг
2	Куттик	50x5 ДСТУ 2251:2018 С245 ДСТУ 8539:2015 L=420	1	2,46 кг
3	Куттик	50x5 ДСТУ 2251:2018 С245 ДСТУ 8539:2015 L=400	2	1,49 кг
4	Куттик	50x5 ДСТУ 2251:2018 С245 ДСТУ 8539:2015 L=50	2	0,6 кг
5	Круг	φ10 ДСТУ 4738:2007 С245 ДСТУ 8539:2015 L=400	1	0,24 кг
6	Круг	φ12 ДСТУ 4738:2007 С245 ДСТУ 8539:2015 L=890	1	0,78 кг
Стандартні вироби				
7		Гайка М12 ДСТУ ГОСТ 5915:2008	2	0,01 кг
8		Шайба 12 ГОСТ 6958-78	2	0,01 кг


Інв. № ориг.	Підпис і дата	Зам. інв. №
--------------	---------------	-------------

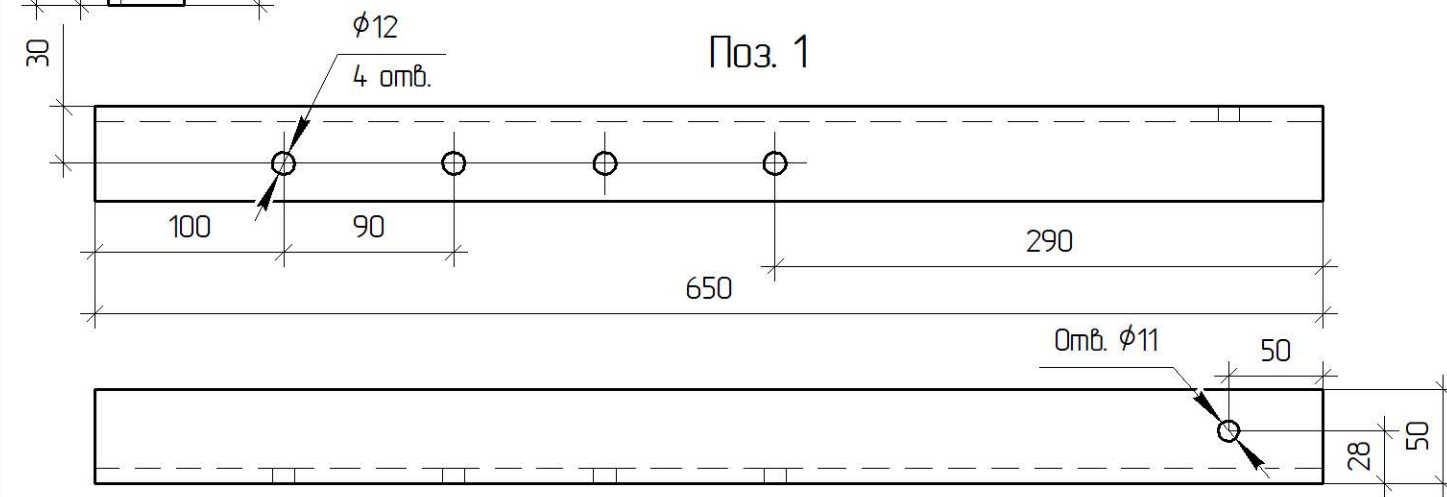

Прийнятий	ГІП	Журавльов	11.19
	Н.контр.	Ковальчук	11.19
	Перевір.	Скребунов	11.19
	Розроб.	Ястреба	11.19
Інв. №			

Зварні шви варити електродам Е42 ГОСТ 9467-75. Висота шва 5 мм.

1.19/6-24			
Кранштейн горячеоцинкований КР35з-ОПН4		Стадія	Маса
		Р	11
		Аркцш	Аркцш 1
		ТОВ "ЕНЕРГОЛІГА" Київ 2019	

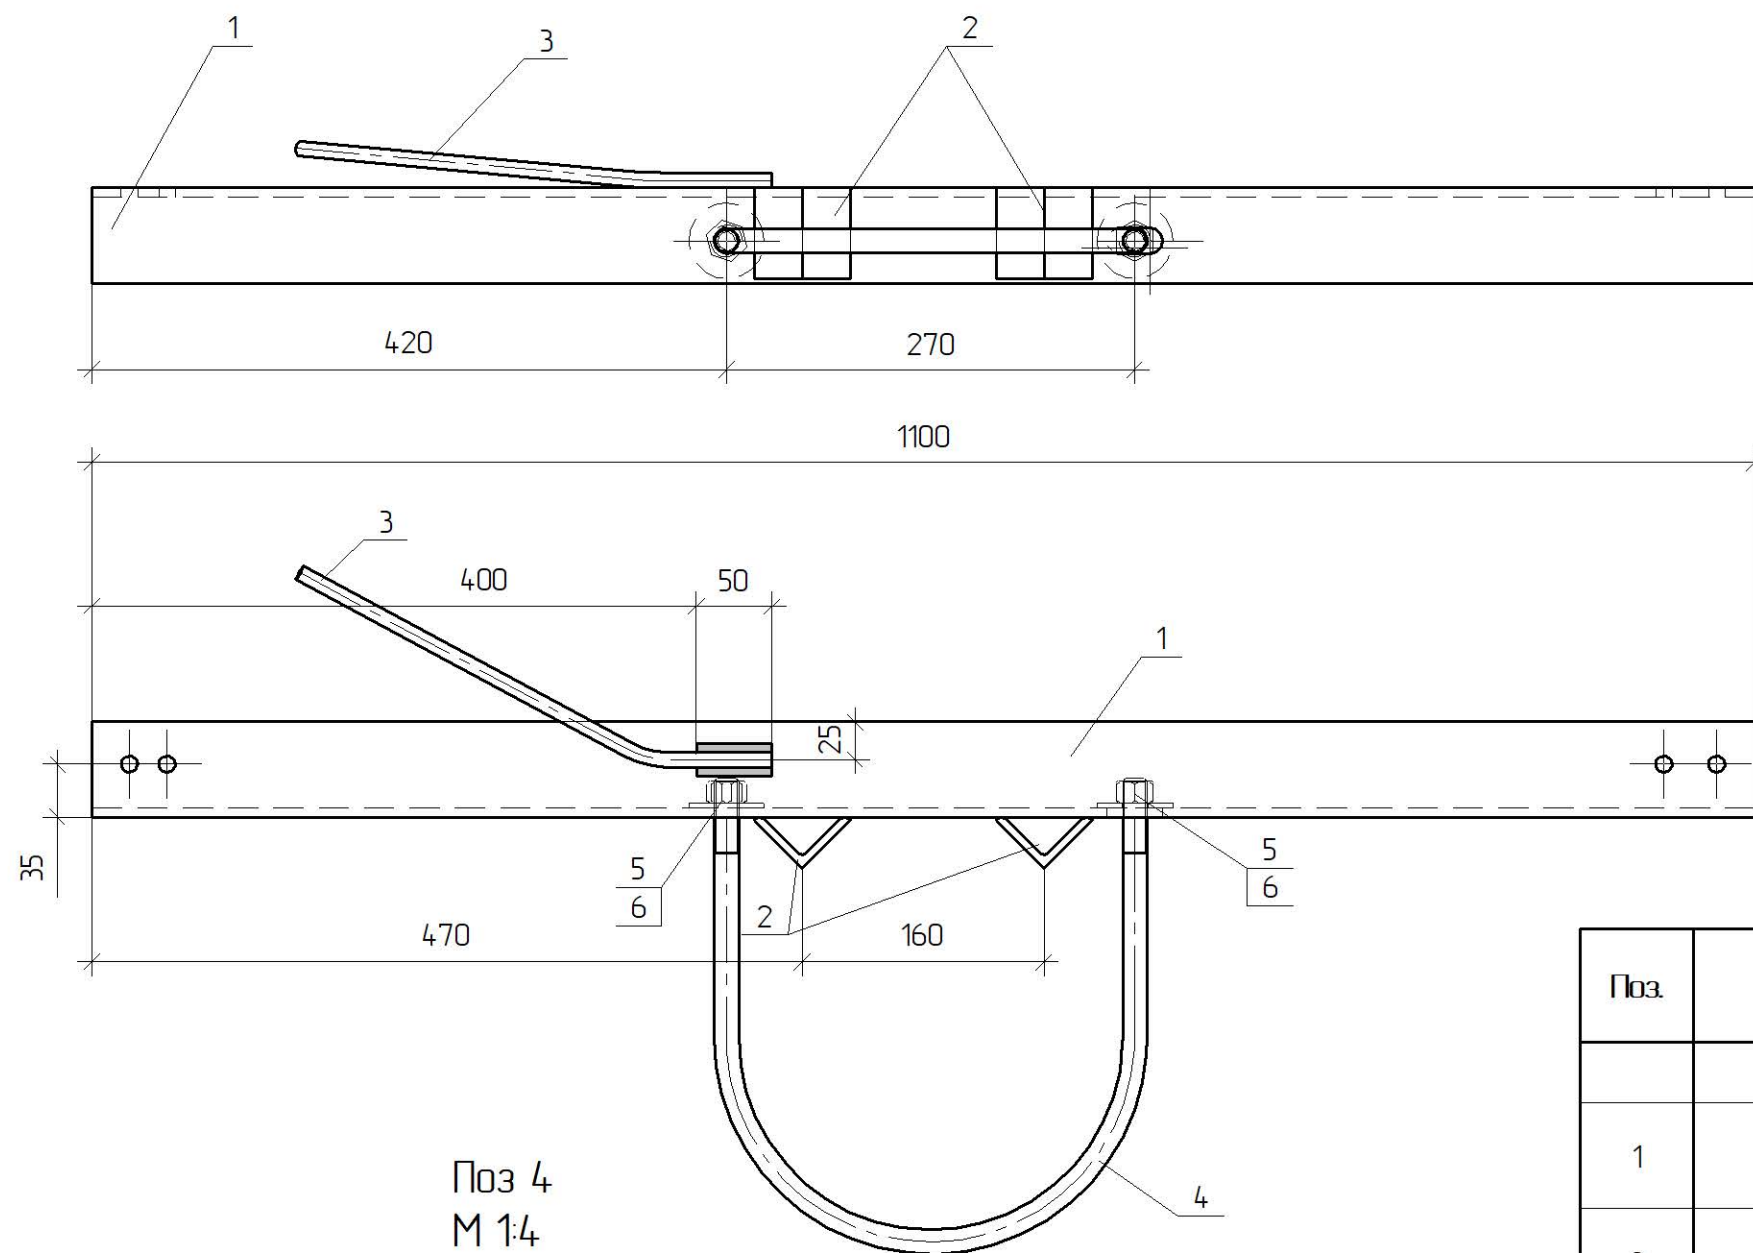

Поз.	Позначення	Найменування	Кільк.	Примітка
<u>Деталі</u>				
1	Кутник	63x5 ДСТУ 2251:2018 С245 ДСТУ 8539:2015 L=1100	1	6,26 кг
2	Кутник	45x5 ДСТУ 2251:2018 С245 ДСТУ 8539:2015 L=60	2	0,19 кг
3	Круг	φ10 ДСТУ 4738:2007 С245 ДСТУ 8539:2015 L=400	1	0,25 кг
4	Круг	φ16 ДСТУ 4738:2007 С245 ДСТУ 8539:2015 L=770	1	1,21 кг
<u>Стандартні вироби</u>				
5		Гайка М16 ДСТУ ГОСТ 5915:2008	2	0,03 кг
6		Шайба 16 ГОСТ 6958-78	2	0,01 кг

1.19/6-25

Прив'язаний

Зм.	Кільк.	Арк.	№ док.	Підпис	Дата
ГІП			Журавльов		11.19
Н.контр.			Ковальчук		11.19
Перевір.			Скребунов		11.19
Розроб.			Ястреба		11.19

Кранштейн
гарячеоцинкований
КР35з-ОПН10



Стадія	Маса	Масштаб
Р	8,23	1:5
Аркцш	Аркцшів 1	

ТОВ "ЕНЕРГО/ЛІГА"
Київ 2019



Зварні шви варити електродам Е42 ГОСТ 9467-75. Висота шва 5 мм.

Інв. № ориг.	Підпис і дата	Зам. інв. №

Інв. №

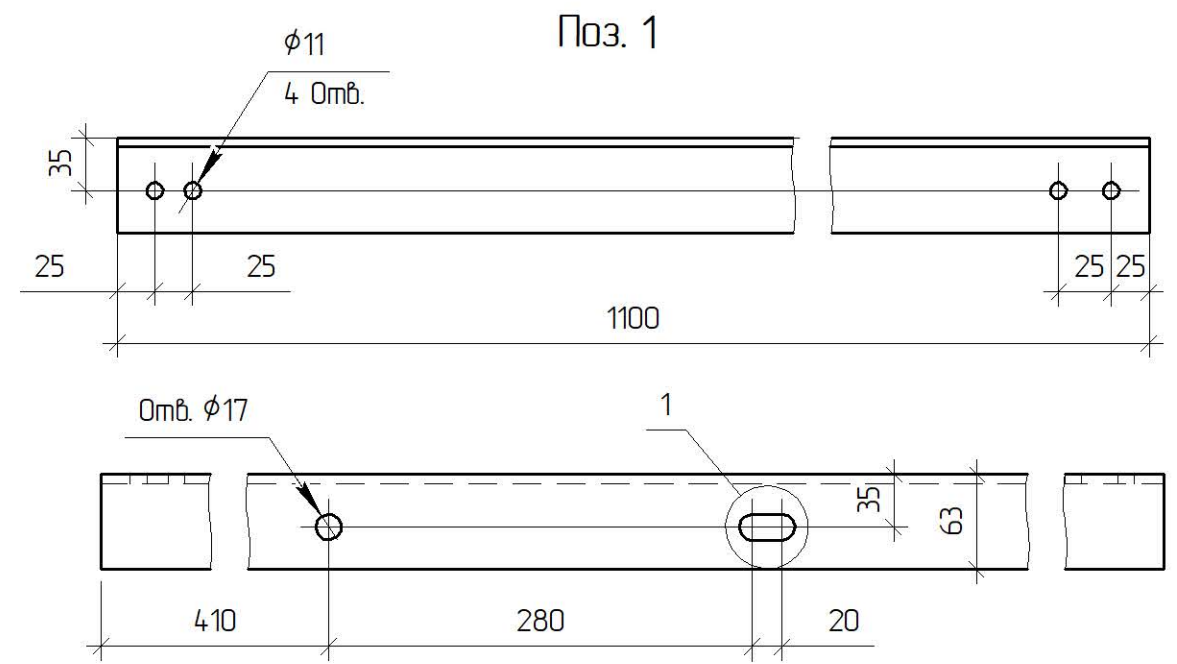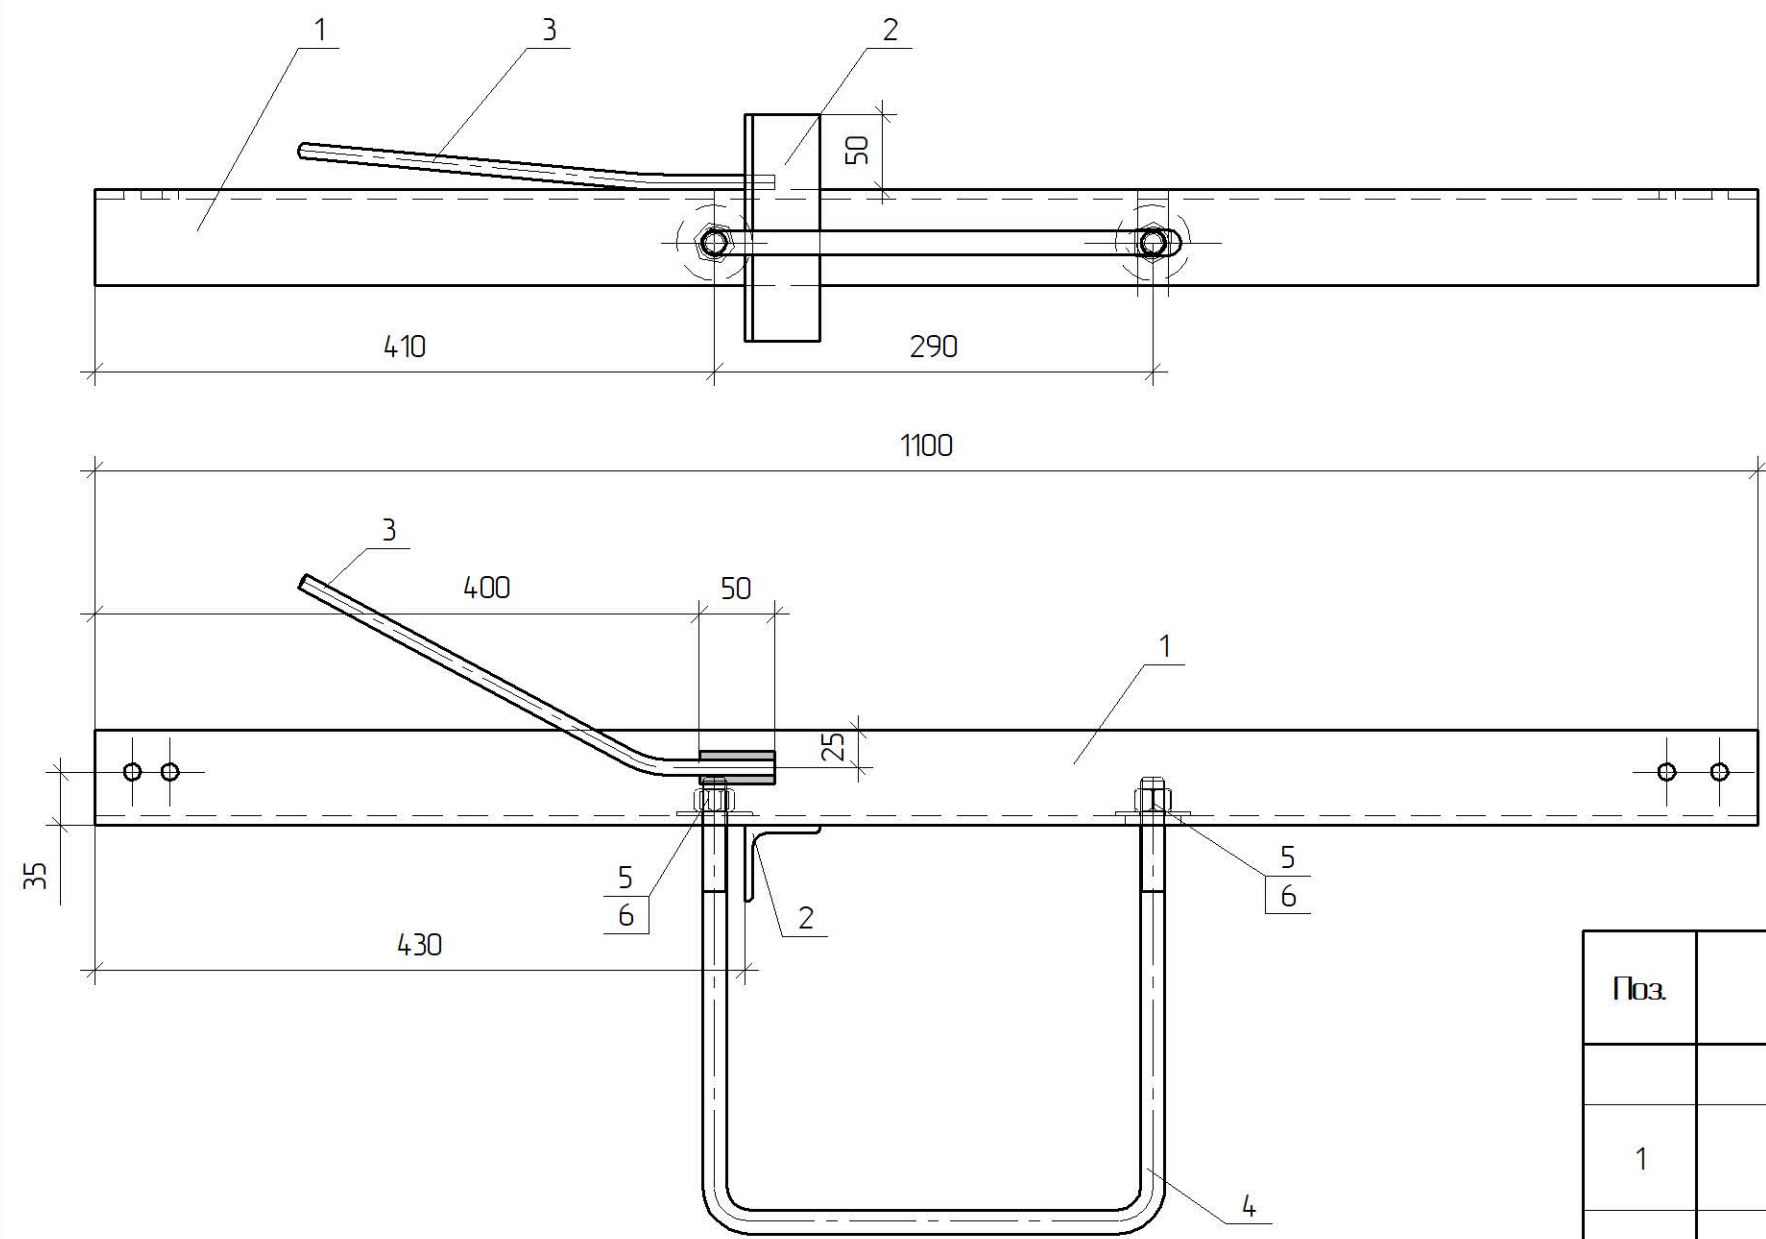

Поз 4
М 1:4

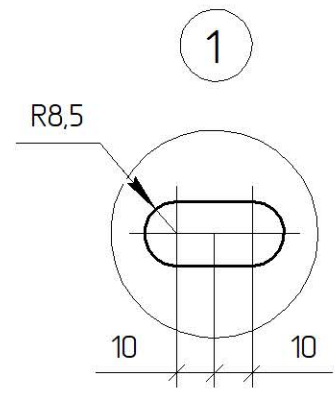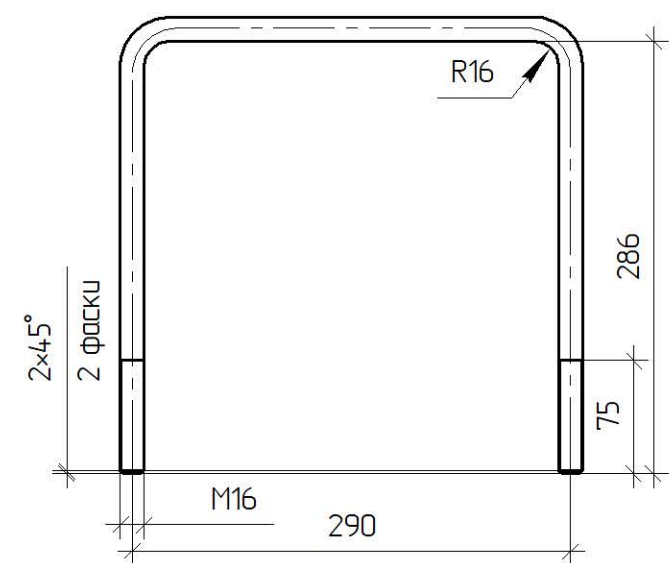

Поз.	Позначення	Найменування	Кільк.	Примітка
Деталі				
1	Кутник	63x5 ДСТУ 2251:2018 С245 ДСТУ 8539:2015 L=1100	1	6,26 кг
2	Кутник	50x5 ДСТУ 2251:2018 С245 ДСТУ 8539:2015 L=150	1	0,58 кг
3	Круг	φ10 ДСТУ 4738:2007 С245 ДСТУ 8539:2015 L=400	1	0,25 кг
4	Круг	φ16 ДСТУ 4738:2007 С245 ДСТУ 8539:2015 L=810	1	1,25 кг
Стандартні вироби				
5		Гайка М16 ДСТУ ГОСТ 5915:2008	2	0,03 кг
6		Шайба 16 ГОСТ 6958-78	2	0,01 кг

1.19/6-26

Зм.	Кільк.	Арк.	№ док.	Підпис	Дата	Кранштейн гарячеоцинкований КР35з-ОПН11			Стадія	Маса	Масштаб
ГІП			Журавльов		11.19				Р	8,56	1:5
Н.контр.			Ковальчук		11.19						
Перевір.			Скребунов		11.19				Аркцш	Аркцш	1
Розроб.			Ястреба		11.19						
Інв. №									ТОВ "ЕНЕРГОЛІГА" Київ 2019		

Зварні шви варити електродам Е42 ГОСТ 9467-75. Висота шва 5 мм.



ТОВ «ЕНЕРГОЛІГА»

ЗАЛІЗОБЕТОННІ ОПОРИ ПЛЗ 35 кВ.

Проект повторного застосування

Арх. № 1.19

Розділ 1.19/7

Вибір обладнання та лінійної арматури



Директор

Головний інженер проекту

М.П.

КИЇВ 2019

Давидова Е. В.

Журавльов І. В.



1 ЗАГАЛЬНА ЧАСТИНА						5-3
1.1. В робочих кресленнях проекту 1.19 позиції мають наскрізну нумерацію.						
1.2. Номер позиції, позначення, найменування, вага зведені до таблиці 1.1						
Таблиця 1.1. Зведена таблиця позицій використаних в кресленнях проекту.						
Поз.	Позначення	Найменування	Завод-виготовлювач	Маса од., кг	Примітка	
1	PSI 42 RD	Ізолятор стрижневий	SICAME	3,85		
2	PSI 42 CC	Ізолятор натяжний	SICAME	1,9		
3 ¹	PLDT3 CR	В'язка спіральна діелектрична	SICAME	0,2	70-95 мм²	
	PLDT4 CR			0,21	120-185 мм²	
4 ¹	PLTDT3 C	В'язка одностороння діелектрична	SICAME	0,19	70-95 мм²	
	PLTDT4 C			0,2	120-185 мм²	
5 ¹	TTDC45401 AT FD	Затискач прокалюючий	SICAME	0,45	70-120 мм²	
	TTDC45501 AT FD			0,48	185 мм²	
6 ¹	TTDC45401 AT FP2D ²	Затискач прокалюючий	SICAME	0,5	70-120 мм²	
	TTDC45501 AT FP2D ²			0,53	185 мм²	
7 ¹	PA4595 P	Затискач натяжний PA4595 P	SICAME	1,2	70 - 95 мм²	
	PA45120 P	Затискач натяжний PA45120 P	SICAME	1,22	120 мм²	
	PA45185 P	Затискач натяжний PA45185 P	SICAME	1,34	185 мм²	
8	AZC 490	Обмежувач перенапруг	SICAME	4,8		
9	AZC 492	Обмежувач перенапруг з роз'єднувачем	SICAME	5,0		
10	BS-42	Запобіжник-роз'єднувач	SICAME	6,2		
11	PGA 101	Затискач плашковий	SICAME	0,055		
12 ¹	TNDC45401 FA BI 95	Оперативні затискачі зі скобою	SICAME	0,52	70-120 мм²	
	TNDC45501 FA BI 95			0,55	185 мм²	
13	BIC3050	Утримувач для кабелів	SICAME	0,02		
14	E3UETH 42 70-240 CM	Кінцева кабельна муфта із зшитого поліетилену	SICAME	2,2		
	E3UIRF 42 70-240 CM			2,2		
15	IF207	Бандажна стрічка	SICAME	0,12 на м.п.		
16	CF20	Скрипа	SICAME	0,01		
17 ¹	PLVIB2	Гасник вібрації	SICAME	0,31	70-95 мм²	
	PLVIB3			0,45	120-185 мм²	
18 ¹	CAU__G28	Затискач апаратний	SICAME	0,16		
19 ¹	QAU__G28	Затискач апаратний кутовий	SICAME	0,17		
20 ¹	NTDC45401 AFA	Затискач з одностороннім прокалюванням ізоляції	SICAME	0,45	70-120 мм²	
	NTDC45501 AFA			0,46	185 мм²	

Поз.	Позначення	Найменування	Завод-виготовлювач	Маса од., кг	Примітка
21	Шина алюмінієва	Шина алюмінієва з отворами 80x8 L=0,3 м (комплект 3 шт)		1,7	
22 ¹	CN2AA__G28	Затискач апаратний	SICAME	0,15	
23	Захисний кожух на ОПН	Захисний кожух на ОПН (комплект 3 шт)		0,3	
24	Захисний кожух на ОПН	Захисний кожух на ОПН (комплект 3 шт)		0,7	
25	ТУ У 34.00130441-005-95	Скоба СК-7-1А		0,1	
26	PSI15CC	Ізолятор натяжний	SICAME	0,134	
27	ПРВ-7-1	Ланка проміжна вивернута		0,43	
28	AD 15 AL	Затискач натяжний	SICAME	0,57	
29	YCA035M10TN	Наконечник трубічастий	SICAME	0,05	
30	Шина алюмінієва	Шина алюмінієва з отворами 80x8 L=0,3 м (комплект 3 шт)		1,7	
31	CCE 550-12.7	Стяжний ремінець для фіксації кабелю L=550 мм	SICAME	0,05	
32	ДСТУ ГОСТ 7798:2008	Болт М24х35		0,14	
33	ДСТУ ГОСТ 7798:2008	Болт М24х75		0,31	
34	GPC 140	Захисна накладка для кабелю	SICAME	3,2	
35	BS 35-50	Утримувач для кабелю	SICAME	0,15	
36	Кришка захисна №1	Кришка захисна №1 (комплект)		0,16	
37	Кришка захисна №2	Кришка захисна №2 (комплект)		0,11	
38	ГОСТ 11371-78	Шайба 24		0,02	
39	ГОСТ 11371-78	Шайба пружинна 24		0,02	
40	STB 1050M	Стяжний ремінець	SICAME	0,021	
41	KP 29-41 MB	Утримувач для 3-х однож. кабелів	SICAME	0,25	
43	ДСТУ ГОСТ 7798:2008	Болт М12х40		0,05	
44	ДСТУ ГОСТ 5915:2008	Гайка М12		0,02	
45	ГОСТ 11371-78	Шайба 12		0,01	

1 - Тип арматури залежить від перерізу проводу магістралі
2 - Опція FP2D означає, що прокалюючий затискач оснащений двома ковпачками, що герметизують зрізи проводу. FBP2D додається до найменування затискача прокалюючого, якщо він використовується для з'єднання будівельних довжин магістралі в петлі анкерної опори.

						1.19/7		
Зм	Кільк.	Арк.	№ док.	Підпис	Дата	Зведена таблиця лінійної арматури, що використана в проекті		
ГІП		Жураб'юв			1119			
Н.контр.		Білоб			1119			
Перевір.		Ішук			1119			
Розроб.		Ковальчук			1119			
						Стадія	Аркуш	Аркушів
						Р	1	8
						 ТОВ «ЕНЕРГО/ІГА» Київ 2019		

Поз.	Позначення	Найменування	Завод-виготовлювач	Маса од., кг	Примітка
46	OTEZ 52/630-32-BS	Роз'єднувач із заземлюючими ножами та комплектом проводів головних та заземлюючих ножів		110	630 А
47	РГ-1-35/1000 УХ/І/ІІ ПРГ-5Б УХ/ІІ	Роз'єднувач 35 кВ з одним заземлюючим ножем, із ручним приводом		124,4	1000 А/16 кА
48	ВП	Вал приводу		10	
ТМ35з-П	1.19/5-01	Траверса гарячеоцинкована ТМ35з-П		22,89	
ТМ35з-П2	1.19/5-02	Траверса гарячеоцинкована ТМ35з-П2		9,71	
ТМ35з-П3	1.19/5-03	Траверса гарячеоцинкована ТМ35з-П3		7,9	
ТМ35з-ГТ	1.19/5-04	Траверса гарячеоцинкована ТМ35з-ГТ		51,88	
ТМ35з-ГТ2	1.19/5-05	Траверса гарячеоцинкована ТМ35з-ГТ2		41,04	
ТМ35з-ГТ3	1.19/5-06	Траверса гарячеоцинкована ТМ35з-ГТ3		43,4	
ТМ35з-А	1.19/5-07	Траверса гарячеоцинкована ТМ35з-А		39,59	
ТМ35з-АП	1.19/5-08	Траверса гарячеоцинкована ТМ35з-АП		29,44	
ТМ35з-А2	1.19/5-09	Траверса гарячеоцинкована ТМ35з-А2		43,06	
ТМ35з-А3	1.19/5-10	Траверса гарячеоцинкована ТМ35з-А3		31,45	
ТМ35з-КА	1.19/5-11	Траверса гарячеоцинкована ТМ35з-КА		42,99	
ТМ35з-В	1.19/5-12	Траверса гарячеоцинкована ТМ35з-В		16,85	
ТМ35з-К	1.19/5-13	Траверса гарячеоцинкована ТМ35з-К		45,3	
КР35з-П	1.19/5-14	Кронштейн гарячеоцинкований КР35з-П		7,33	
КР35з-П2	1.19/5-15	Кронштейн гарячеоцинкований КР35з-П2		11,78	
КР35з-К1	1.19/5-16	Кронштейн гарячеоцинкований КР35з-К1		19,18	
КР35з-К2	1.19/5-17	Кронштейн гарячеоцинкований КР35з-К2		10,16	
КР35з-Р	1.19/5-18	Кронштейн гарячеоцинкований КР35з-Р		15,06	
КР35з-Р1	1.19/5-19	Кронштейн гарячеоцинкований КР35з-Р1		7,22	
КР35з-Р2	1.19/5-20	Кронштейн гарячеоцинкований КР35з-Р2		23,65	
КР35з-ОПН1	1.19/5-21	Кронштейн гарячеоцинкований КР35з-ОПН1		14,1	
КР35з-ОПН2	1.19/5-22	Кронштейн гарячеоцинкований КР35з-ОПН2		14,21	
КР35з-ОПН3	1.19/5-23	Кронштейн гарячеоцинкований КР35з-ОПН3		11	
КР35з-ОПН4	1.19/5-24	Кронштейн гарячеоцинкований КР35з-ОПН4		11	
КР35з-ОПН10	1.19/5-25	Кронштейн гарячеоцинкований КР35з-ОПН10		8,23	
КР35з-ОПН11	1.19/5-26	Кронштейн гарячеоцинкований КР35з-ОПН11		8,56	
ЗП1	ДСТУ 4738:2007/ISO 1461:2009	Ст. круг ϕ 10 В2 з цинковим покриттям		0,62 на м.п	

Поз.	Позначення	Найменування	Завод-виготовлювач	Маса од., кг	Примітка
СК120-6	ТУ У В.2.6.024.95443-35-95	Стояк СК120-6		1540	
СК120-10		Стояк СК120-10		1800	
СК120-12		Стояк СК120-12		1800	
СК120-15		Стояк СК120-15		1800	
СК135-6	ТУ У В.2.6.024.95443-35-95	Стояк СК135-6		1540	
СК135-10		Стояк СК135-10		1880	
СК135-12		Стояк СК135-12		1880	
СК135-15		Стояк СК135-15		1880	
СК135-17		Стояк СК135-17		1880	

Зм

Кільк.

Арк.

№ док.

Підпис


Дата

1.19/7

Арк.
2

Таблиця 1 – Вибір ізолятора штирового поз. 1

Вибір ізолятора стрижневого

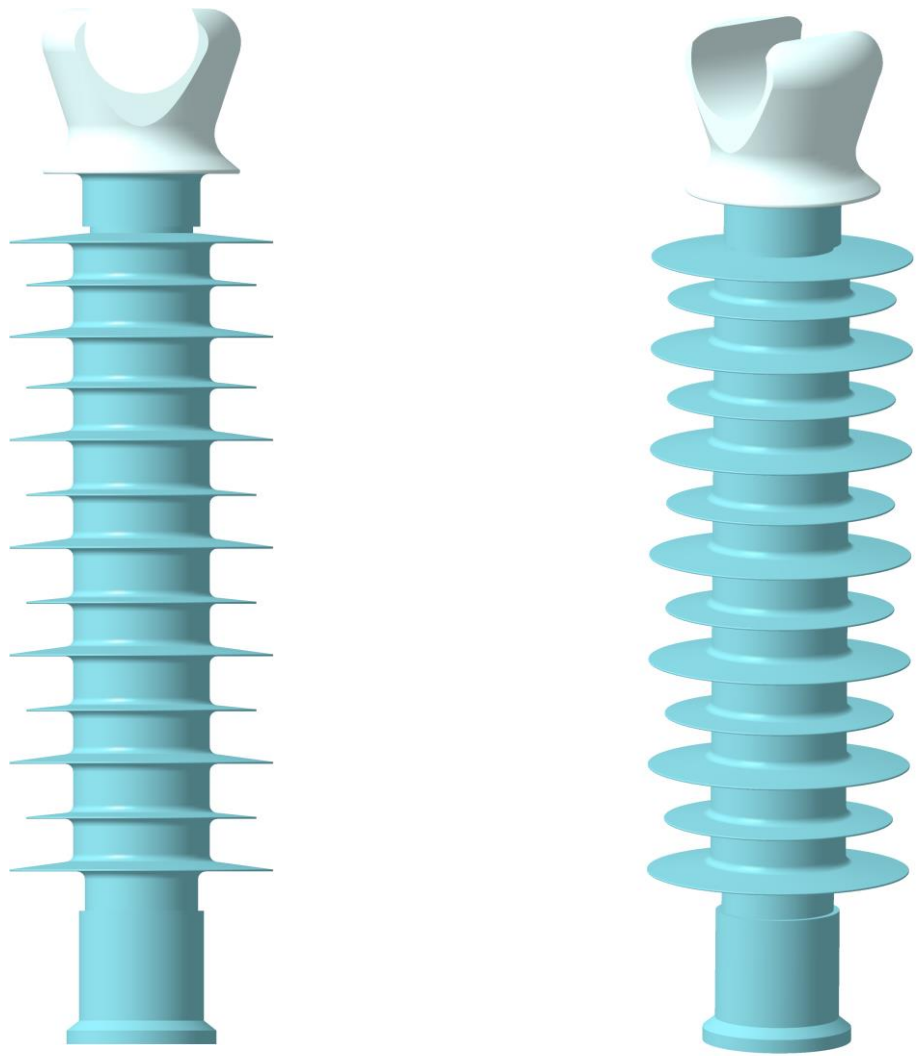


Стрижневі ізолятори призначені для кріплення ізольованих проводів PAS-35 на проміжних опорах лінії П/ЛЗ 35 кВ

Марка ізолятора	PSI 42 RD Lcr=770 мм	PSI 42 RD Lcr=860 мм	PSI 42 RD Lcr=1150 мм
Номінальна напруга, кВ	35		
Мінімальне механічне руйнівне навантаження, кН	10		
Довжина шляху витoku, мм	770	860	1150
Район за ступенем забруднення (СЗ) згідно ПУЕ (п. 1.9.12), не більше	1	2	3
Напруга, що витримується під дощем 50 Гц, кВ	90	90	110
Імпульсна напруга, що витримується, кВ, не менше	190	190	210
Маса, кг	2,0	2,2	2,3

Таблиця 2 – Вибір в'язки спіральної діелектричної поз. 3

Вибір в'язки спіральної діелектричної

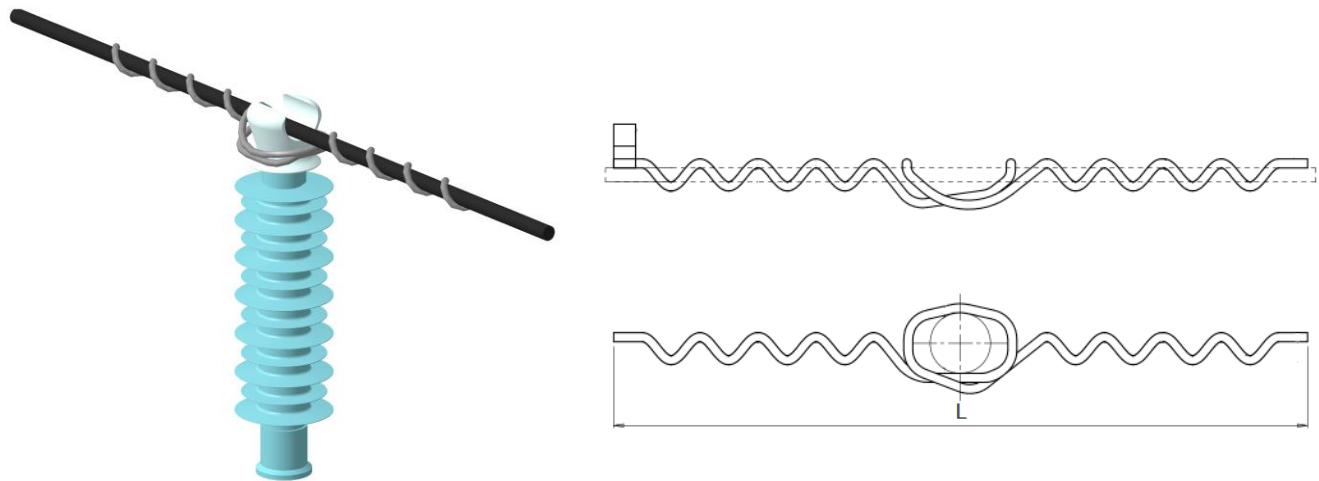

В'язки PLCDT42 застосовуються для верхнього кріплення проводу PAS-35 на стрижневих ізоляторах типу PSI 42 RD

Позначення	Діапазон перерізів, мм²	Кольорове маркування	Примітки
PLDT3 CR *	70-95	Блакитне	
PLDT4 CR *	120-185	Жовте	

* R в позначенні спіральної діелектричної в'язки означає конструктивне виконання, що забезпечує посилене кріплення проводу PAS

Таблиця 3 – Вибір натяжного ізолятора поз. 2

Технічні характеристики натяжного ізолятора



Натяжні ізолятори PSI 42 CC застосовуються в натяжній гірлянді для кріплення ізольованих проводів PAS-35 на анкерних опорах лінії П/ЛЗ 35 кВ

Марка ізолятора	PSI 42 CC
Номінальна напруга, кВ	35
Мінімальне механічне руйнівне навантаження, кН	80
Довжина шляху витoku, мм	1120
Район за ступенем забруднення (СЗ) згідно ПУЕ (п. 1.9.12), не більше	3
Напруга, що витримується під дощем 50 Гц, кВ	110
Імпульсна напруга, що витримується, кВ, не менше	210
Маса, кг	1,8

Зм	Кільк.	Арк.	№ док.	Підпис	Дата


1.19/7

Зам. Інв.№

Підпис і дата

Інв.№ ориг.

Вибір в'язки односторонньої діелектричної

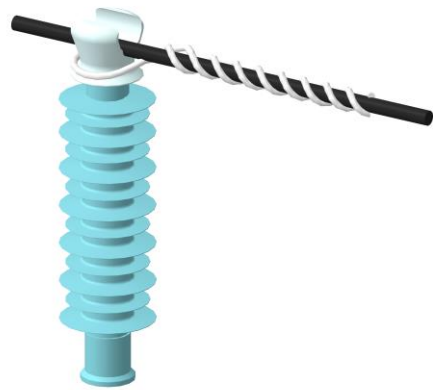


В'язки PLDT42 застосовуються для докового одностороннього кріплення захищеного проводу PAS-35 на стрижневому ізоляторі типу PSI 42 RD. Одностороннє кріплення виконується для організації відгалуження від магістралі П/Л 35 кВ до 15 метрів при використанні траверси ТМ35з-В

Позначення	Діапазон перерізів, мм ²	Кольорове маркування	Примітки
PLTDT3 C	70–95	Блакитне	Застосовується для бакового одностороннього кріплення захищеного проводу PAS-35 на стрижневому ізоляторі типу PSI 42 RD.
PLTDT4 C	120–185	Жовте	

Таблиця 5 – Вибір затискача проколюючого поз. 5

Вибір затискача прокалюючого для П/З 35 кВ (відгалуження від магістралі)

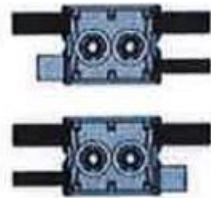

Антитрекінгове вирівнювання потенціалу в середині затискача




Затискачі проколюючі типу TTDC45401 AT використовуються для відгалужень проводом PAS-35 від магістралі П/З 35 кВ.

Позначення	Переріз жил магістралі/ відгалуження, мм ²	Номінальний робочій струм	Стійкість до струму КЗ, кА	Примітки
TTDC45401 AT	50-120/50-120	345	14,5	
TTDC45501 AT	95-185/95-185			

Таблиця 6 – Вибір затискача проколюючого поз. 6

Вибір затискача проколюючого для П/З 35 кВ (з'єднання будівельних довжин в петлі анкерної опори без механічного напруження в проводі з герметизацією зрізів)

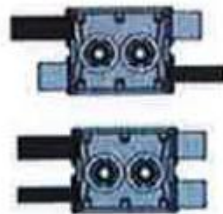

Антитрекінгове вирівнювання потенціалу в середині затискача



Затискачі прокалюючі з двома герметизуючими ковпачками типу TTDC454.01 AT FP2D використовуються для з'єднання будівельних довжин проводу магістралі в петлі анкерної опори.

Позначення	Переріз жили магістралі/ відгалуження, мм ²	Номінальний робочій струм	Стійкість до струму КЗ, кА	Примітки
TTDC45401 AT FP2D	50-120/50-120	345	14,5	
TTDC45501 AT FP2D	95-185/95-185			

Вибір затискача натяжного для ПЛЗ 35 кВ



Затискач натяжний РА застосовується в натяжній зірлянді для анкерного закріплення проводу PAS-35 на анкерних (кінцевих) опорах лінії ПЛЗ 35 кВ. Затискач має антитрекінгову систему виносу потенціалу на металеві частини затискача.

Позначення	Діапазон перерізів, мм ²	Руйнівне навантаження, кН	Примітки
РА4595 Р	70–95	30	
РА45120 Р	120	32	
РА45185 Р	185		

Таблиця 8 – Вибір ОПН з індикатором прободу поз. 8

Вибір ОПН з індикатором прободу для ПЛЗ 35 кВ



ОПН АЗС 490 використовується для захисту проводу і обладнання лінії ПЛЗ 35 кВ від шкідливої дії атмосферних або комутаційних перенапруг. ОПН оснащений індикатором пробоя, що значно облегшує пошук та зменшує час пошуку пошкодженого ОПН

Позначення	Найбільша тривало допустима робоча напруга, Uнд, кВ	Номінальний струм розряду 8/20 мкс, Ін, кА	Клас розряду відповідно до ІЕС 99-4	Примітки
AZC 490	40,5	10	1	

Таблиця 9 – Вибір ОПН з роз’єднувачем поз. 9

Вибір ОПН з роз’єднувачем для П/ІЗ 35 кВ				
Роз’єднувач				
ОПН AZC 492 використовується для захисту проводу і обладнання лінії П/ІЗ 35 кВ від шкідливої дії атмосферних або комутаційних перенапруз. ОПН оснащений роз’єднувачем, що відключає від мережі пошкоджений ОПН. Це значно підвищує надійність лінії в цілому, та також облегшує пошук пошкодженого ОПН. AZC 492 використовується як складова частина комплексу захисного апарату ЗА ЗхАЗС 492				
Позначення	Найбільша тривало допустима робоча напруга, Унд, кВ	Номинальний струм розряду 8/20 мкс, Ін, кА	Клас розряду відповідно до ІЕС 99-4	Примітки
AZC 492	40,5	10	1	

Таблиця 10 – Вибір запобіжника роз’єднувача BS-42 поз. 10

Вибір запобіжника роз’єднувача BS-42					
Клема підключення виконана з лудженої бронзи. Для простоти монтажу клема розрахована на підключення двох проводів. Гаряча оцинковка металевих елементів, включаючи болти і гайки Верхні контакти виконані посрібленими, а пружина з нержавіючої сталі забезпечує високий контактний тиск Міцні направляючі для забезпечення чіткості і легкості при операції відключення роз’єднувача Ізолятор із силіконового каучуку, забезпечує малу вагу поряд з високою механічною міцністю. Корпус запобіжника виконаний з міцного ультрафіолет стійкого матеріалу Клема підключення виконана з лудженої Нижній кронштейн виконаний з високоточної литої бронзи Конструкція Фліппера забезпечує швидкий розрив електричної дуги, за рахунок пружинного натяжителя плавкої вставки. Фліппер також знижує механічне навантаження на ручні елементи роз’єднувача під час операції “включити”					
Запобіжник роз’єднувач BS встановлюється на лінії для організації захисту окремих її ділянок та, також дозволяє виконувати керування без навантаження (увімкнути, вимкнути) за допомогою оперативної штанги					
Позначення	Номинальна напруга, кВ	Довжина шляху витоку, мм	Вимикаюча здатність запобіжника, кА	Номинали плавких вставок, А	Примітки
BS-42	35	860	12	1; 3; 5; 8; 10; 16; 20; 25; 31,5; 40; 80; 100	

Таблиця 11 – Вибір затискача плашкового поз. 11

Технічні характеристики затискача плашкового			
Затискач плашковий PGA 101 використовується для з’єднання заземлюючих провідників та підключення ЗП до заземлюючих випусків стоек та траверс.			
Позначення	Діаметр жили магістралі/відгалуження, мм	Переріз жили магістралі/відгалуження, мм²	Примітки
PGA101	2,5-10,5/2,5-10,5	6-70/6-70	

Таблиця 12 – Вибір оперативного затискача зі скобою поз. 12

Технічні характеристики оперативного затискача зі скобою		
Оперативні затискачі зі скобою TNDC45401 FA BI 95 встановлюється на кінцевих, відгалужувальних анкерних опорах, на опорах що обмежують прозони з перетинами інженерних споруд та інших місцях де потрібно організовувати місця підключення переносного заземлення.		
Позначення	Переріз жили магістралі/відгалуження, мм²	Примітки
TNDC45401 FA BI 95	50-120/50-120	
TNDC45501 FA BI 95	95-185/95-185	

Таблиця 13 – Вибір утримувача для кабелів поз. 13


Технічні характеристики утримувача для кабелів 35 кВ – BIC3050		
BIC 30-50		
Утримувач для кабелів BIC3050 використовується для закріплення кабелю по опорі.		
Позначення	Діаметр охопту, мм	Примітки
BIC3050	30-50	Використовується для закріплення кабелю по опорі

Вибір кабельної муфти 35 кВ для кабелів з ізоляцією із зшитого поліетилену

Муфта гарячої усадки



EZUETH 42 CM

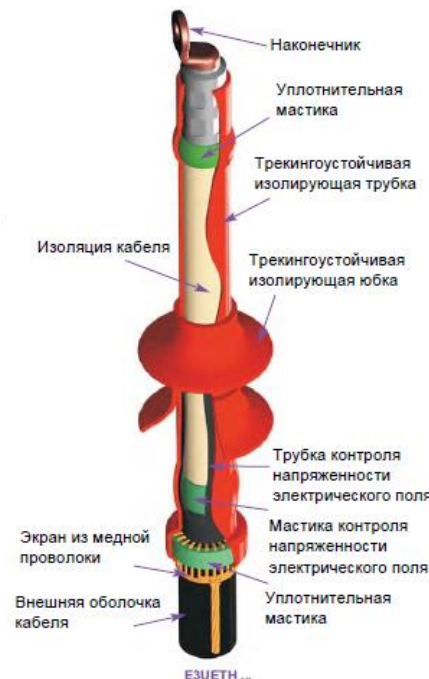

Кабельна муфта EZUETH 42 CM 70–240 використовується для підключення кабелю з зшитого поліетилену до проводу PAS-35 на опорі.

Позначення	Номинальна напруга, кВ	Діапазон перерізів, мм ²	Примітки
EZUETH 42 CM 70–240	35	70–240	До комплекту муфти входять наконечники

Муфта холодної усадки



EZUIRF 42 CM



Кабельна муфта EZUIRF 42 CM 70–240 використовується для підключення кабелю з зшитого поліетилену до проводу PAS-35 на опорі. Холодноусаджувальна технологія дозволяє змонтувати муфту без використання відкритого вогню та газового пальника.

Позначення	Номинальна напруга, кВ	Діапазон перерізів, мм ²	Примітки
EZUIRF 42 CM 70–240	35	70–240	До комплекту муфти входять наконечники

Технічні характеристики бандажної стрічки.



Бандажна стрічка IF207 використовується для закріплення кронштейнів та фіксації заземлюючих спусків на опорі

Позначення	Тип скрепи	Матеріал	Ширина стрічки, мм	Товщина стрічки, мм	МРН, кН	Кількість в упаковці, м	Примітки
IF 207	CF 20	Немагнітна неіржавіюча сталь	20	0,7	9,8	50	


Технічні характеристики скріпи



Скріпа CF 20 використовується для скріплення бандажної стрічки IF207. Скріпа дозволяє закріплення стрічки в два обхвати.

Позначення	Матеріал	Товщина матеріалу, мм	Примітки
CF 20	Немагнітна неіржавіюча сталь	1	

Технічні характеристики хомутів

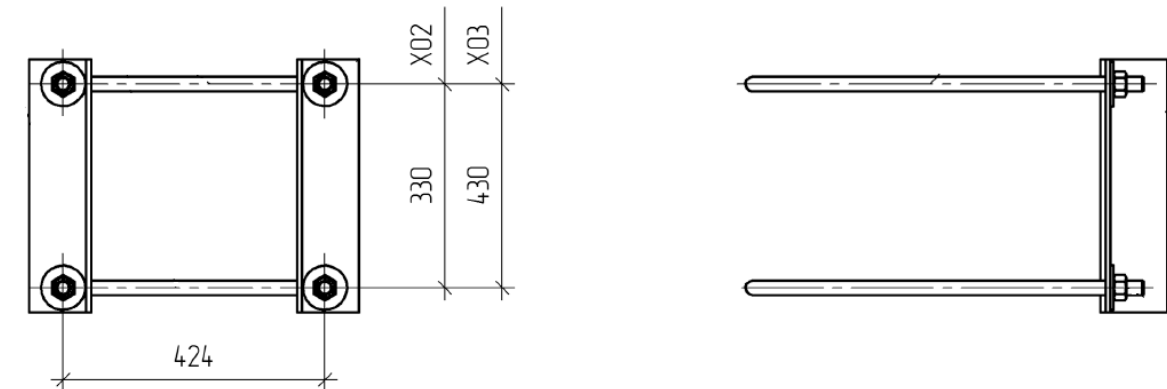

Хомути X02 та X03 використовують для закріплення ригелів AP7 та AP5 к опорам для збільшення несучою здатності заглиблення з засипкою пазах місцевим нерослинним ґрунтом.

Позначення	Маса, кг	Примітки
X02	21,4	Для закріплення ригелю AP7 на одностояковій опорі
X03	23,7	Для закріплення ригелю AP5 на двостояковій опорі

Зм	Кільк.	Арк.	№ док.	Підпис	Дата	1.19/7	Арк. 6
----	--------	------	--------	--------	------	--------	--------

Таблиця 18 – Вибір гасника вібрації поз. 17

Вибір гасника вібрації			
PLVIB2 PLVIB3 Зона фиксации Зона гашения вибрации 15 - 20 cm Изолятор L Ø			
Для захисту від пагубного впливу вібрацій на провід PAS-35 і арматуру ПЛЗ-35 кВ використовуються спеціальні пластикові спіральні віброгасники PLVIB. Гасники вібрації встановлюються на лінію в випадках викладених в ПУЕ п. 2.5.94.			
Позначення	Діапазон перерізів, мм²	Діаметр проводу, мм	Примітки
PLVIB2	70-95	16,3 – 18,9	
PLVIB3	120-185	19 – 23,4	

Таблиця 19 – Вибір шини алюмінієвої з отворами 80х8 L=0,3 м поз. 21

Креслення та параметри шини алюмінієвої з отворами 80х8 L=0,3 м						
d16						
Шина алюмінієва з отворами використовується для з'єднання кабелю 35 кВ з лінією ПЛЗ 35 кВ та підключення ОПН на опорах де ПЛЗ переходить в кабельну лінію.						
Позначення	Матеріал	Ширина, мм	Товщина, мм	Діаметр отвору d, мм	Маса комплекту, кг	Примітки
Шина алюмінієва з отворами 80х8 L=0,3 м	Алюмінієвий сплав АД31Т	80	8	16	1,7	


Таблиця 20 – Вибір Затискача апаратного CNA___G28 (Поз. 22) та CAU___G28 (Поз. 18)

Вибір затискача апаратного CNA___G28 та CAU___G28			
CN2AA___G28 CAU___G28 d16			
Герметичний наконечник CNA35 служить для надійної герметизації зрізу ізоляції проводу 35 кВ. При організації з'єднань проводу PAS-35, збереження герметичності ізоляції є обов'язковою вимогою норм і типового проекту.			
Позначення	Переріз проводу, мм²	Діаметр отвору d, мм	Примітки
CN2AA 75 G28	70	16	Для приєднання алюмінієвого проводу PAS до алюмінієвих шин або виводів обладнання
CN2AA 93 G28	90	16	
CN2AA 117 G28	120	16	
CAU 75 G28	70	13	Для приєднання алюмінієвого проводу PAS до мідних шин або виводів обладнання
CAU 93 G28	90	13	
CAU 117 G28	120	13	

Таблиця 21 – Вибір затискача апаратного кутового QAU___G28 поз. 19

Вибір затискача апаратного кутового QAU___G28			
QAU___G28 З'єднання алюмінієвої гільзи та мідної контактної частини виконано методом холодного зварювання			
Герметичний наконечник служить для приєднання проводу PAS до шин/виводів обладнання. Забезпечує надійну герметизацію зрізу проводу. CNA використовується для підключення PAS до алюмінієвих шин, CAU до мідних			
Позначення	Переріз проводу, мм	Розмір обпресувальної матриці, мм	Примітки
QAU 54 G28	50	17,3	Для приєднання алюмінієвого проводу PAS до мідних шин або виводів обладнання
QAU 75 G28	70	17,3	
QAU 93 G28	90	21,5	
QAU 117 G28	120	21,5	

Технічні характеристики захисного кожуха для ОПН

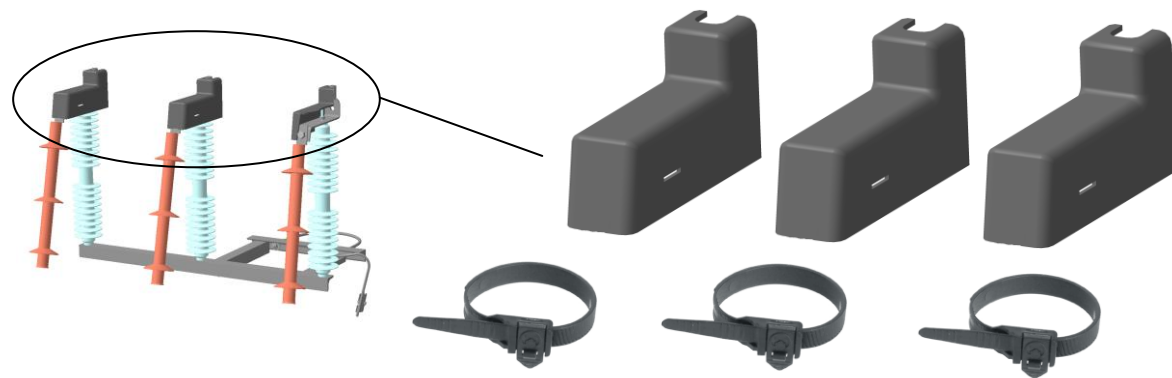


Захисні кожухи для ОПН запобігають замиканню від великих птахів на ОПН в місцях підключення кабелів к проводам ПЛЗ 35 кВ. Також використання кожуха знижує імовірність прямих попадань блискавки в лінію.

Позначення	Маса комплекту, кг	Примітки
Захисний кожух для ОПН	0,3	Комплект складається з трьох кожухів на три фази та трьох пластикових стяжних ремінців, що служать для закріплення кожухів.

Таблиця 23 – Технічні характеристики утримувача для 3х одножильних кабелів КР 29-41 МВ поз. 41

Технічні характеристики утримувача для 3х одножильних кабелів КР 29-41 МВ (Позиція 38)

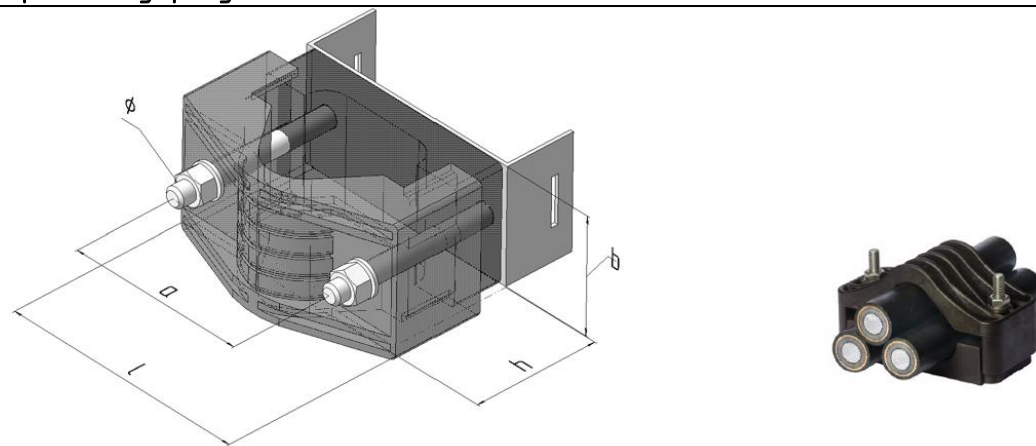

Кабельний утримувач КР 25-41 МВ призначений для кріплення трьох одножильних кабелів 35 кВ у формі трикутника. Утримувач має підвищену механічну стійкість до коротких замикань.

Технічні характеристики:

Позначення		КР 29-41 МВ
Діапазон діаметрів кабелю, мм		29-41
Розміри, мм	l	172
	b	80
	h	60-90
	a	125
	ϕ	15

Влаштування:

- Нижня половинка хомута фіксується окремими гайками, що зменшує механічне навантаження на кабель.
- хомут поставляється з болтами.
- Механічна міцність 25 кН.


						1.19/7	Арк.
							8
Зм	Кільк.	Арк.	№ док.	Підпис	Дата		

НОТАТКИ

[illegible]

НОТАТКИ

[illegible]

 



ТОВ «ЕНЕРГОЛІГА»

ЗАЛІЗОБЕТОННІ ОПОРИ ПЛЗ 35 кВ.

Проект повторного застосування

Арх. № 1.19

Розділ 1.19/8

Таблиці монтажних тяжінь та стріл провисань проводів PAS-35

Директор

Головний інженер проекту

КИЇВ 2019

Давидова Е. В.

Журавльов І. В.



Замін інв.№

Підпис і дата

інв. № об.

Позначення	Найменування	№ стор.
1.19/8-01	Таблиця монтажних тяжінь проводу PAS-35 1x70 при Tmax=4 кН; Gr=12 Н/м; Wo=400-600 Па; Qo=6-12 Н/м; Tmin=-40°C; Tср=10°C	3
1.19/8-02	Таблиця монтажних тяжінь проводу PAS-35 1x70 при Tmax=4 кН; Gr=15 Н/м; Wo=400-600 Па; Qo=6-12 Н/м; Tmin=-40°C; Tср=10°C	4
1.19/8-03	Таблиця монтажних тяжінь проводу PAS-35 1x70 при Tmax=4 кН; Gr=20 Н/м; Wo=400-600 Па; Qo=6-12 Н/м; Tmin=-40°C; Tср=10°C	5
1.19/8-04	Таблиця монтажних тяжінь проводу PAS-35 1x70 при Tmax=4 кН; Gr=30 Н/м; Wo=400-600 Па; Qo=6-12 Н/м; Tmin=-40°C; Tср=10°C	6
1.19/8-05	Таблиця монтажних тяжінь проводу PAS-35 1x70 при Tmax=8 кН; Gr=12 Н/м; Wo=400-600 Па; Qo=6-12 Н/м; Tmin=-40°C; Tср=10°C	7
1.19/8-06	Таблиця монтажних тяжінь проводу PAS-35 1x70 при Tmax=8 кН; Gr=15 Н/м; Wo=400-600 Па; Qo=6-12 Н/м; Tmin=-40°C; Tср=10°C	8
1.19/8-07	Таблиця монтажних тяжінь проводу PAS-35 1x70 при Tmax=8 кН; Gr=20 Н/м; Wo=400-600 Па; Qo=6-12 Н/м; Tmin=-40°C; Tср=10°C	9
1.19/8-08	Таблиця монтажних тяжінь проводу PAS-35 1x70 при Tmax=8 кН; Gr=30 Н/м; Wo=400-600 Па; Qo=6-12 Н/м; Tmin=-40°C; Tср=10°C	10
1.19/8-09	Таблиця монтажних тяжінь проводу PAS-35 1x95 при Tmax=4 кН; Gr=12 Н/м; Wo=400-600 Па; Qo=6-12 Н/м; Tmin=-40°C; Tср=10°C	11
1.19/8-10	Таблиця монтажних тяжінь проводу PAS-35 1x95 при Tmax=4 кН; Gr=15 Н/м; Wo=400-600 Па; Qo=6-12 Н/м; Tmin=-40°C; Tср=10°C	12
1.19/8-11	Таблиця монтажних тяжінь проводу PAS-35 1x95 при Tmax=4 кН; Gr=20 Н/м; Wo=400-600 Па; Qo=6-12 Н/м; Tmin=-40°C; Tср=10°C	13
1.19/8-12	Таблиця монтажних тяжінь проводу PAS-35 1x95 при Tmax=4 кН; Gr=30 Н/м; Wo=400-600 Па; Qo=6-12 Н/м; Tmin=-40°C; Tср=10°C	14
1.19/8-13	Таблиця монтажних тяжінь проводу PAS-35 1x95 при Tmax=8 кН; Gr=12 Н/м; Wo=400-600 Па; Qo=6-12 Н/м; Tmin=-40°C; Tср=10°C	15
1.19/8-14	Таблиця монтажних тяжінь проводу PAS-35 1x95 при Tmax=8 кН; Gr=15 Н/м; Wo=400-600 Па; Qo=6-12 Н/м; Tmin=-40°C; Tср=10°C	16
1.19/8-15	Таблиця монтажних тяжінь проводу PAS-35 1x95 при Tmax=8 кН; Gr=20 Н/м; Wo=400-600 Па; Qo=6-12 Н/м; Tmin=-40°C; Tср=10°C	17
1.19/8-16	Таблиця монтажних тяжінь проводу PAS-35 1x95 при Tmax=8 кН; Gr=30 Н/м; Wo=400-600 Па; Qo=6-12 Н/м; Tmin=-40°C; Tср=10°C	18
1.19/8-17	Таблиця монтажних тяжінь проводу PAS-35 1x120 при Tmax=4 кН; Gr=12 Н/м; Wo=400-600 Па; Qo=6-12 Н/м; Tmin=-40°C; Tср=10°C	19
1.19/8-18	Таблиця монтажних тяжінь проводу PAS-35 1x120 при Tmax=4 кН; Gr=15 Н/м; Wo=400-600 Па; Qo=6-12 Н/м; Tmin=-40°C; Tср=10°C	20
1.19/8-19	Таблиця монтажних тяжінь проводу PAS-35 1x120 при Tmax=4 кН; Gr=20 Н/м; Wo=400-600 Па; Qo=6-12 Н/м; Tmin=-40°C; Tср=10°C	21

Позначення	Найменування	№ стор.
1.19/8-20	Таблиця монтажних тяжінь проводу PAS-35 1x120 при Tmax=4 кН; Gr=30 Н/м; Wo=400-600 Па; Qo=6-12 Н/м; Tmin=-40°C; Tср=10°C	22
1.19/8-21	Таблиця монтажних тяжінь проводу PAS-35 1x120 при Tmax=8 кН; Gr=12 Н/м; Wo=400-600 Па; Qo=6-12 Н/м; Tmin=-40°C; Tср=10°C	23
1.19/8-22	Таблиця монтажних тяжінь проводу PAS-35 1x120 при Tmax=8 кН; Gr=15 Н/м; Wo=400-600 Па; Qo=6-12 Н/м; Tmin=-40°C; Tср=10°C	24
1.19/8-23	Таблиця монтажних тяжінь проводу PAS-35 1x120 при Tmax=8 кН; Gr=20 Н/м; Wo=400-600 Па; Qo=6-12 Н/м; Tmin=-40°C; Tср=10°C	25
1.19/8-24	Таблиця монтажних тяжінь проводу PAS-35 1x120 при Tmax=8 кН; Gr=30 Н/м; Wo=400-600 Па; Qo=6-12 Н/м; Tmin=-40°C; Tср=10°C	26
1.19/8-25	Таблиця монтажних тяжінь проводу PAS-35 1x185 при Tmax=4 кН; Gr=12 Н/м; Wo=400-600 Па; Qo=6-12 Н/м; Tmin=-40°C; Tср=10°C	27
1.19/8-26	Таблиця монтажних тяжінь проводу PAS-35 1x185 при Tmax=4 кН; Gr=15 Н/м; Wo=400-600 Па; Qo=6-12 Н/м; Tmin=-40°C; Tср=10°C	28
1.19/8-27	Таблиця монтажних тяжінь проводу PAS-35 1x185 при Tmax=4 кН; Gr=20 Н/м; Wo=400-600 Па; Qo=6-12 Н/м; Tmin=-40°C; Tср=10°C	29
1.19/8-28	Таблиця монтажних тяжінь проводу PAS-35 1x185 при Tmax=4 кН; Gr=30 Н/м; Wo=400-600 Па; Qo=6-12 Н/м; Tmin=-40°C; Tср=10°C	30
1.19/8-29	Таблиця монтажних тяжінь проводу PAS-35 1x185 при Tmax=8 кН; Gr=12 Н/м; Wo=400-600 Па; Qo=6-12 Н/м; Tmin=-40°C; Tср=10°C	31
1.19/8-30	Таблиця монтажних тяжінь проводу PAS-35 1x185 при Tmax=8 кН; Gr=15 Н/м; Wo=400-600 Па; Qo=6-12 Н/м; Tmin=-40°C; Tср=10°C	32
1.19/8-31	Таблиця монтажних тяжінь проводу PAS-35 1x185 при Tmax=8 кН; Gr=20 Н/м; Wo=400-600 Па; Qo=6-12 Н/м; Tmin=-40°C; Tср=10°C	33
1.19/8-32	Таблиця монтажних тяжінь проводу PAS-35 1x185 при Tmax=8 кН; Gr=30 Н/м; Wo=400-600 Па; Qo=6-12 Н/м; Tmin=-40°C; Tср=10°C	34

Зміст

Зм.

Кільк.

Арк.

№док.

Підпис

Дата

ГП

Журавльов

11.19

Н.Контроль

Кобальчук

11.19

Перевірів

Скребунов

11.19

Розробив

Ястреба

11.19

1.19/8-3М

Стадія

Аркцш

Аркцшів

РП

-

1

ТОВ "ЕНЕРГОЛІГА"

Київ 2019

3		Таблиця 8.5. Марка проводу PAS-35 1x70; Tmax=4 кН; Gr=12 Н/м; Wo=400-600 Па; Qo=6-12 Н/м; Tmin=-40°C; Tср=8°C							
Lnр, м.	t, °C	-20	-10	0	15	20	30	40	-5z
20	Стріла, м.	0,07	0,10	0,15	0,23	0,25	0,30	0,34	0,23
	Тяжіння, даН	236	164	112	73	66	56	49	246
25	Стріла, м.	0,11	0,15	0,21	0,30	0,33	0,39	0,44	0,32
	Тяжіння, даН	240	174	126	87	79	68	60	277
30	Стріла, м.	0,15	0,21	0,27	0,38	0,41	0,48	0,53	0,41
	Тяжіння, даН	245	183	138	99	91	79	70	307
35	Стріла, м.	0,20	0,27	0,34	0,46	0,50	0,57	0,63	0,51
	Тяжіння, даН	251	192	150	111	103	90	81	335
40	Стріла, м.	0,26	0,33	0,42	0,54	0,59	0,66	0,74	0,62
	Тяжіння, даН	256	201	160	122	114	100	90	362
45	Стріла, м.	0,34	0,42	0,51	0,65	0,69	0,78	0,86	0,74
	Тяжіння, даН	252	202	165	130	122	108	98	381
50	Стріла, м.	0,48	0,58	0,68	0,82	0,87	0,96	1,04	0,92
	Тяжіння, даН	217	180	153	126	120	109	100	380
55	Стріла, м.	0,66	0,77	0,87	1,02	1,06	1,15	1,24	1,11
	Тяжіння, даН	191	165	145	124	119	109	102	380
60	Стріла, м.	0,86	0,98	1,08	1,23	1,28	1,37	1,45	1,33
	Тяжіння, даН	174	154	139	122	118	110	103	380
65	Стріла, м.	1,09	1,20	1,31	1,46	1,51	1,60	1,69	1,56
	Тяжіння, даН	161	146	134	121	117	110	105	380
70	Стріла, м.	1,34	1,45	1,56	1,71	1,75	1,85	1,94	1,81
	Тяжіння, даН	152	141	131	120	116	111	106	379
75	Стріла, м.	1,61	1,72	1,82	1,97	2,02	2,12	2,20	2,07
	Тяжіння, даН	146	136	129	119	116	111	106	379
80	Стріла, м.	1,90	2,00	2,11	2,26	2,31	2,40	2,49	2,36
	Тяжіння, даН	141	133	127	118	116	111	107	380
85	Стріла, м.	2,20	2,31	2,41	2,56	2,61	2,70	2,80	2,66
	Тяжіння, даН	137	131	125	118	115	111	108	380
90	Стріла, м.	2,52	2,63	2,73	2,88	2,93	3,03	3,12	2,98
	Тяжіння, даН	134	128	124	117	115	112	108	380
Замін інв.№		Стріли провисання та монтажні тяжіння проводу для проміжних значень температури навколишнього середовища визначаються лінійною інтерполяцією				Прив'язаний			
						Інв. №			
Підпис і дата						1.19/8-01			
						Таблиця монтажних тяжінь проводу PAS-35 1x70 при Tmax=4 кН. Gr=12 Н/м; Wo=400-600 Па; Qo=6-12 Н/м; Tmin=-40°C; Tср=10°C	Стадія	Аркцш	Аркцшів
							РП	-	1
							 ТОВ "ЕНЕРГОЛІГА" Київ 2019		
Інв. № об.	Замін інв.№	Зм.	Кільк.	Арк. № док.	Підпис	Дата			
		ГІП		Журавльов		11.19			
		Н.Контроль		Ковальчук		11.19			
		Перевірів		Скредунов		11.19			
Інв. № об.	Замін інв.№	Розробив		Ястреба		11.19			

4		Таблиця 8.6. Марка проводу PAS-35 1x70; Tmax=4 кН; Gr=15 Н/м; Wo=400-600 Па; Qo=6-12 Н/м; Tmin=-40°C; Tср=8°C							
Lnр, м.	t, °C	-20	-10	0	15	20	30	40	-5z
20	Стріла, м.	0,07	0,10	0,15	0,23	0,25	0,30	0,34	0,24
	Тяжіння, даН	236	164	112	73	66	56	49	269
25	Стріла, м.	0,11	0,15	0,21	0,30	0,33	0,39	0,44	0,34
	Тяжіння, даН	240	174	126	87	79	68	60	305
30	Стріла, м.	0,15	0,21	0,27	0,38	0,41	0,48	0,53	0,44
	Тяжіння, даН	245	183	138	99	91	79	70	338
35	Стріла, м.	0,20	0,27	0,34	0,46	0,50	0,57	0,63	0,55
	Тяжіння, даН	251	192	150	111	103	90	81	370
40	Стріла, м.	0,31	0,39	0,48	0,61	0,64	0,72	0,79	0,70
	Тяжіння, даН	214	170	139	110	103	93	85	376
45	Стріла, м.	0,48	0,57	0,66	0,79	0,83	0,91	0,98	0,89
	Тяжіння, даН	176	147	127	107	101	93	86	375
50	Стріла, м.	0,68	0,78	0,87	1,00	1,04	1,12	1,19	1,10
	Тяжіння, даН	152	134	119	104	100	93	87	375
55	Стріла, м.	0,92	1,01	1,10	1,23	1,27	1,35	1,43	1,33
	Тяжіння, даН	138	125	114	102	99	93	88	374
60	Стріла, м.	1,17	1,27	1,36	1,49	1,53	1,60	1,68	1,58
	Тяжіння, даН	128	119	111	101	98	94	89	374
65	Стріла, м.	1,45	1,54	1,63	1,76	1,80	1,88	1,96	1,86
	Тяжіння, даН	122	114	108	100	98	94	90	374
70	Стріла, м.	1,75	1,84	1,93	2,06	2,10	2,18	2,25	2,15
	Тяжіння, даН	117	111	106	99	97	94	91	374
75	Стріла, м.	2,07	2,16	2,25	2,37	2,41	2,49	2,57	2,47
	Тяжіння, даН	114	109	104	99	97	94	91	375
80	Стріла, м.	2,41	2,50	2,58	2,71	2,75	2,83	2,91	2,81
	Тяжіння, даН	111	107	103	98	97	94	92	375
85	Стріла, м.	2,77	2,86	2,94	3,07	3,11	3,19	3,27	3,17
	Тяжіння, даН	109	105	102	98	97	94	92	375
90	Стріла, м.	3,15	3,24	3,33	3,45	3,49	3,57	3,65	3,55
	Тяжіння, даН	107	104	102	98	97	94	92	375
Замін інв.№		Стріли провисання та монтажні тяжіння проводу для проміжних значень температури навколишнього середовища визначаються лінійною інтерполяцією				Прив'язаний			
						Інв. №			
Підпис і дата						1.19/8-02			
						Таблиця монтажних тяжінь проводу PAS-35 1x70 при Tmax=4 кН. Gr=15 Н/м; Wo=400-600 Па; Qo=6-12 Н/м; Tmin=-40°C; Tср=10°C	Стадія	Аркцш	Аркцшів
							РП	-	1
							 ТОВ "ЕНЕРГОЛІГА" Київ 2019		
Інв. № об.	Замін інв.№	Зм.	Кільк.	Арк. № док.	Підпис	Дата			
		ГІП		Журавльов		11.19			
		Н.Контроль		Ковальчук		11.19			
		Перевірів		Скредунов		11.19			
Інв. № об.	Замін інв.№	Розробив		Ястреба		11.19			

Таблиця 8.5. Марка проводу PAS-35 1x70; Tmax=4 кН; Gr=20 Н/м; Wo=400-600 Па; Qo=6-12 Н/м; Tmin=-40°C; Tср=8°C										5		
Lпр, м.	t, °C	-20	-10	0	15	20	30	40	-5z			
20	Стріла, м.	0,07	0,10	0,15	0,23	0,25	0,30	0,34	0,26			
	Тяжіння, даН	236	164	112	73	66	56	49	298			
25	Стріла, м.	0,11	0,15	0,21	0,30	0,33	0,39	0,44	0,36			
	Тяжіння, даН	240	174	126	87	79	68	60	339			
30	Стріла, м.	0,15	0,21	0,27	0,38	0,41	0,48	0,53	0,47			
	Тяжіння, даН	245	182	138	99	91	79	70	377			
35	Стріла, м.	0,28	0,36	0,44	0,55	0,58	0,65	0,71	0,64			
	Тяжіння, даН	181	142	116	93	87	79	72	375			
40	Стріла, м.	0,47	0,56	0,64	0,75	0,78	0,85	0,91	0,84			
	Тяжіння, даН	142	120	105	89	85	79	73	374			
45	Стріла, м.	0,70	0,78	0,86	0,97	1,01	1,07	1,14	1,07			
	Тяжіння, даН	121	108	98	87	84	79	74	374			
50	Стріла, м.	0,95	1,04	1,11	1,22	1,26	1,32	1,39	1,32			
	Тяжіння, даН	109	101	94	85	83	79	75	374			
55	Стріла, м.	1,23	1,31	1,39	1,50	1,53	1,60	1,67	1,59			
	Тяжіння, даН	102	96	91	84	82	79	76	373			
60	Стріла, м.	1,54	1,62	1,69	1,80	1,84	1,90	1,97	1,90			
	Тяжіння, даН	97	93	89	83	82	79	76	374			
65	Стріла, м.	1,87	1,95	2,02	2,13	2,16	2,23	2,30	2,22			
	Тяжіння, даН	94	90	87	83	81	79	77	374			
70	Стріла, м.	2,23	2,30	2,38	2,48	2,52	2,59	2,65	2,58			
	Тяжіння, даН	92	89	86	82	81	79	77	374			
75	Стріла, м.	2,61	2,68	2,75	2,86	2,90	2,96	3,03	2,96			
	Тяжіння, даН	90	87	85	82	81	79	77	374			
80	Стріла, м.	3,01	3,09	3,16	3,27	3,30	3,37	3,44	3,36			
	Тяжіння, даН	89	86	84	82	81	79	78	375			
85	Стріла, м.	3,44	3,52	3,59	3,69	3,73	3,80	3,87	3,79			
	Тяжіння, даН	88	86	84	82	81	79	78	375			
90	Стріла, м.	3,90	3,97	4,04	4,15	4,18	4,25	4,32	4,25			
	Тяжіння, даН	87	85	84	81	81	79	78	375			
Стріли провисання та монтажні тяжіння проводу для проміжних значень температури навколишнього середовища визначаються лінійною інтерполяцією						Прив'язаний						
						Інв. №						
						1.19/8-03						
Інв. № об.	Замін інв.№	Підпис і дата	Зм.	Кільк.	Арк. № док.	Підпис	Дата	Таблиця монтажних тяжінь проводу PAS-35 1x70 при Tmax=4 кН. Gr=20 Н/м; Wo=400-600 Па; Qo=6-12 Н/м; Tmin=-40°C; Tср=10°C		Стадія	Аркцш	Аркцшів
			ГІП		Журавльов		11.19			РП	-	1
			Н.Контроль		Ковальчук		11.19					
			Перевірив		Скредучов		11.19				ТОВ "ЕНЕРГОЛІГА" Київ 2019	
			Розробив		Ястреба		11.19					

Таблиця 8.6. Марка проводу PAS-35 1x70; Tmax=4 кН; Gr=30 Н/м; Wo=400-600 Па; Qo=6-12 Н/м; Tmin=-40°C; Tср=8°C										6		
Lпр, м.	t, °C	-20	-10	0	15	20	30	40	-5z			
20	Стріла, м.	0,07	0,10	0,15	0,23	0,25	0,30	0,34	0,30			
	Тяжіння, даН	236	164	112	73	66	56	49	363			
25	Стріла, м.	0,13	0,18	0,24	0,34	0,36	0,42	0,46	0,43			
	Тяжіння, даН	200	143	107	78	72	63	56	396			
30	Стріла, м.	0,30	0,37	0,43	0,52	0,55	0,61	0,65	0,62			
	Тяжіння, даН	127	102	86	72	68	62	57	396			
35	Стріла, м.	0,53	0,60	0,66	0,75	0,78	0,83	0,88	0,85			
	Тяжіння, даН	97	86	77	68	66	62	58	397			
40	Стріла, м.	0,79	0,86	0,92	1,01	1,03	1,09	1,14	1,11			
	Тяжіння, даН	84	78	73	66	65	61	59	397			
45	Стріла, м.	1,09	1,15	1,21	1,30	1,32	1,38	1,43	1,40			
	Тяжіння, даН	77	73	70	65	64	61	59	398			
50	Стріла, м.	1,42	1,48	1,54	1,62	1,65	1,70	1,75	1,72			
	Тяжіння, даН	73	70	68	64	63	61	59	398			
55	Стріла, м.	1,78	1,84	1,90	1,98	2,01	2,06	2,11	2,08			
	Тяжіння, даН	71	69	66	64	63	61	60	399			
60	Стріла, м.	2,17	2,23	2,29	2,37	2,40	2,45	2,50	2,47			
	Тяжіння, даН	69	67	66	63	63	61	60	399			
65	Стріла, м.	2,60	2,66	2,72	2,80	2,83	2,88	2,93	2,90			
	Тяжіння, даН	68	66	65	63	62	61	60	400			
70	Стріла, м.	3,06	3,12	3,18	3,26	3,29	3,34	3,39	3,36			
	Тяжіння, даН	67	65	64	63	62	61	60	400			
75	Стріла, м.	3,56	3,62	3,68	3,76	3,78	3,84	3,89	3,86			
	Тяжіння, даН	66	65	64	62	62	61	60	400			
80	Стріла, м.	4,10	4,15	4,21	4,29	4,32	4,37	4,42	4,39			
	Тяжіння, даН	65	64	63	62	62	61	60	400			
85	Стріла, м.	4,66	4,72	4,77	4,85	4,88	4,93	4,99	4,96			
	Тяжіння, даН	65	64	63	62	62	61	60	400			
90	Стріла, м.	5,26	5,32	5,37	5,45	5,48	5,53	5,59	5,56			
	Тяжіння, даН	64	63	63	62	62	61	60	400			
Стріли провисання та монтажні тяжіння проводу для проміжних значень температури навколишнього середовища визначаються лінійною інтерполяцією						Прив'язаний						
						Інв. №						
						1.19/8-04						
Інв. № об.	Замін інв.№	Підпис і дата	Зм.	Кільк.	Арк. № док.	Підпис	Дата	Таблиця монтажних тяжінь проводу PAS-35 1x70 при Tmax=4 кН. Gr=30 Н/м; Wo=400-600 Па; Qo=6-12 Н/м; Tmin=-40°C; Tср=10°C		Стадія	Аркцш	Аркцшів
			ГІП	Журавльов		11.19	РП			-	1	
			Н.Контроль	Ковальчук		11.19	 ТОВ "ЕНЕРГОЛІГА" Київ 2019					
			Перевірюв	Скредунов		11.19						
			Розробив	Ястреба		11.19						

7		Таблиця 8.5. Марка проводу PAS-35 1x70; Tmax=8 кН; Gr=12 Н/м; Wo=400-600 Па; Qo=6-12 Н/м; Tmin=-40°C; Tcr=8°C										
Lпр, м.		t, °C	-20	-10	0	15	20	30	40	-5z		
20	Стріла, м.	0,03	0,03	0,04	0,05	0,06	0,08	0,12	0,11			
	Тяжіння, даН	627	540	455	328	287	208	143	528			
30	Стріла, м.	0,06	0,07	0,08	0,11	0,13	0,17	0,22	0,23			
	Тяжіння, даН	628	542	458	335	296	225	167	560			
40	Стріла, м.	0,11	0,12	0,14	0,19	0,22	0,28	0,35	0,38			
	Тяжіння, даН	629	545	462	344	308	242	190	596			
50	Стріла, м.	0,17	0,19	0,22	0,29	0,33	0,40	0,49	0,55			
	Тяжіння, даН	631	548	467	354	320	260	212	633			
60	Стріла, м.	0,24	0,27	0,32	0,41	0,45	0,54	0,65	0,75			
	Тяжіння, даН	633	552	473	366	333	277	232	671			
70	Стріла, м.	0,32	0,37	0,43	0,54	0,59	0,70	0,82	0,97			
	Тяжіння, даН	635	556	480	377	347	293	250	708			
80	Стріла, м.	0,42	0,48	0,55	0,69	0,74	0,86	1,00	1,20			
	Тяжіння, даН	638	560	487	389	360	309	268	745			
90	Стріла, м.	0,53	0,60	0,69	0,85	0,91	1,05	1,19	1,46			
	Тяжіння, даН	638	563	492	398	371	323	284	779			
100	Стріла, м.	0,72	0,81	0,93	1,13	1,21	1,36	1,52	1,80			
	Тяжіння, даН	582	512	449	369	346	306	274	777			
110	Стріла, м.	0,96	1,08	1,23	1,47	1,55	1,72	1,89	2,18			
	Тяжіння, даН	527	465	411	344	326	293	267	776			
120	Стріла, м.	1,26	1,42	1,58	1,85	1,94	2,12	2,30	2,60			
	Тяжіння, даН	477	424	379	325	309	283	261	776			
130	Стріла, м.	1,63	1,81	1,99	2,28	2,37	2,56	2,74	3,05			
	Тяжіння, даН	433	390	353	309	297	275	257	775			
140	Стріла, м.	2,06	2,25	2,45	2,75	2,85	3,04	3,23	3,54			
	Тяжіння, даН	397	362	333	297	287	269	253	774			
150	Стріла, м.	2,54	2,75	2,96	3,27	3,36	3,56	3,75	4,07			
	Тяжіння, даН	369	341	317	287	279	264	250	774			
160	Стріла, м.	3,08	3,30	3,51	3,82	3,92	4,11	4,31	4,63			
	Тяжіння, даН	347	324	304	280	272	259	248	774			
Замін інв.№		Стріли провисання та монтажні тяжіння проводу для проміжних значень температури навколишнього середовища визначаються лінійною інтерполяцією					Прив'язаний					
							Інв. №					
Підпис і дата		1.19/8-05										
Інв. № об.	Зм.	Кільк.	Арк.	№ док.	Підпис	Дата	Таблиця монтажних тяжінь проводу PAS-35 1x70 при Tmax=8 кН. Gr=12 Н/м; Wo=400-600 Па; Qo=6-12 Н/м; Tmin=-40°C; Tcr=10°C			Стадія	Аркцш	Аркцшів
	ГІП		Журавльов			11.19				РП	-	1
	Н.Контроль		Ковальчук			11.19				 ТОВ "ЕНЕРГОЛІГА" Київ 2019		
	Перевірів		Скредунов			11.19						

8		Таблиця 8.6. Марка проводу PAS-35 1x70; Tmax=8 кН; Gr=15 Н/м; Wo=400-600 Па; Qo=6-12 Н/м; Tmin=-40°C; Tcr=8°C									
Lпр, м.		t, °C	-20	-10	0	15	20	30	40	-5z	
20	Стріла, м.	0,03	0,03	0,04	0,05	0,06	0,08	0,12	0,12		
	Тяжіння, даН	627	540	455	328	287	208	143	539		
30	Стріла, м.	0,06	0,07	0,08	0,11	0,13	0,17	0,22	0,26		
	Тяжіння, даН	628	542	458	335	296	225	167	579		
40	Стріла, м.	0,11	0,12	0,14	0,19	0,22	0,28	0,35	0,42		
	Тяжіння, даН	629	545	462	344	308	242	190	623		
50	Стріла, м.	0,17	0,19	0,22	0,29	0,33	0,40	0,49	0,62		
	Тяжіння, даН	631	548	467	354	320	260	212	668		
60	Стріла, м.	0,24	0,27	0,32	0,41	0,45	0,54	0,65	0,83		
	Тяжіння, даН	633	552	473	366	333	277	232	713		
70	Стріла, м.	0,32	0,37	0,43	0,54	0,59	0,70	0,82	1,07		
	Тяжіння, даН	635	556	480	377	347	293	250	757		
80	Стріла, м.	0,45	0,52	0,60	0,75	0,81	0,94	1,07	1,36		
	Тяжіння, даН	593	518	448	356	330	284	248	772		
90	Стріла, м.	0,65	0,74	0,86	1,06	1,13	1,28	1,43	1,73		
	Тяжіння, даН	521	453	393	319	299	264	237	770		
100	Стріла, м.	0,92	1,05	1,20	1,43	1,51	1,67	1,83	2,14		
	Тяжіння, даН	452	396	348	291	276	250	228	769		
110	Стріла, м.	1,28	1,44	1,61	1,86	1,95	2,11	2,27	2,59		
	Тяжіння, даН	394	350	314	271	259	239	222	767		
120	Стріла, м.	1,72	1,90	2,08	2,34	2,43	2,60	2,77	3,09		
	Тяжіння, даН	349	316	289	256	247	231	217	767		
130	Стріла, м.	2,23	2,42	2,60	2,88	2,96	3,13	3,30	3,63		
	Тяжіння, даН	316	291	271	245	238	225	213	766		
140	Стріла, м.	2,80	2,99	3,18	3,45	3,54	3,71	3,88	4,21		
	Тяжіння, даН	292	273	257	237	231	220	211	766		
150	Стріла, м.	3,42	3,61	3,80	4,07	4,16	4,33	4,50	4,83		
	Тяжіння, даН	275	260	247	230	226	217	208	766		
160	Стріла, м.	4,08	4,28	4,46	4,73	4,82	5,00	5,16	5,50		
	Тяжіння, даН	261	250	239	225	221	214	207	766		
Стріли провисання та монтажні тяжіння проводу для проміжних значень температури навколишнього середовища визначаються лінійною інтерполяцією						Прив'язаний					
						Інв. №					
						1.19/8-06					
Зм. Кільк. Арк. № док. Підпис Дата						Таблиця монтажних тяжінь проводу PAS-35 1x70 при Tmax=8 кН. Gr=15 Н/м; Wo=400-600 Па; Qo=6-12 Н/м; Tmin=-40°C; Tcr=10°C			Стадія	Аркцш	Аркцшів
ГІП Журавльов									РП	-	1
Н.Контроль Ковальчук									 ТОВ "ЕНЕРГОЛІГА" Київ 2019		
Перевірів Скредунов											
Розробив Ястреба											

Таблиця 8.5. Марка проводу PAS-35 1x70; Tmax=8 кН; Gr=20 Н/м; Wo=400-600 Па; Qo=6-12 Н/м; Tmin=-40°C; Tср=8°C										9	
Lпр, м.	t, °C	-20	-10	0	15	20	30	40	-5z		
20	Стріла, м.	0,03	0,03	0,04	0,05	0,06	0,08	0,12	0,14		
	Тяжіння, даН	627	540	455	328	287	208	143	554		
30	Стріла, м.	0,06	0,07	0,08	0,11	0,13	0,17	0,22	0,29		
	Тяжіння, даН	628	542	458	335	296	225	167	606		
40	Стріла, м.	0,11	0,12	0,14	0,19	0,22	0,28	0,35	0,48		
	Тяжіння, даН	629	545	462	344	308	242	190	660		
50	Стріла, м.	0,17	0,19	0,22	0,29	0,33	0,40	0,49	0,69		
	Тяжіння, даН	631	548	467	354	320	260	212	714		
60	Стріла, м.	0,24	0,27	0,32	0,41	0,45	0,54	0,65	0,92		
	Тяжіння, даН	633	552	473	366	333	277	232	767		
70	Стріла, м.	0,37	0,43	0,50	0,65	0,70	0,82	0,95	1,25		
	Тяжіння, даН	552	476	406	316	291	248	216	770		
80	Стріла, м.	0,58	0,68	0,79	0,98	1,05	1,19	1,32	1,64		
	Тяжіння, даН	459	395	338	272	254	225	202	768		
90	Стріла, м.	0,90	1,03	1,17	1,40	1,47	1,62	1,76	2,08		
	Тяжіння, даН	377	328	288	242	230	209	192	767		
100	Стріла, м.	1,32	1,48	1,64	1,88	1,95	2,10	2,24	2,57		
	Тяжіння, даН	315	281	254	222	214	198	186	766		
110	Стріла, м.	1,84	2,01	2,18	2,41	2,49	2,64	2,78	3,11		
	Тяжіння, даН	274	251	232	209	203	191	181	765		
120	Стріла, м.	2,44	2,60	2,77	3,01	3,08	3,23	3,37	3,71		
	Тяжіння, даН	247	231	217	200	195	186	178	765		
130	Стріла, м.	3,08	3,25	3,41	3,65	3,72	3,87	4,02	4,35		
	Тяжіння, даН	229	217	206	193	189	182	175	765		
140	Стріла, м.	3,78	3,95	4,11	4,34	4,42	4,57	4,71	5,04		
	Тяжіння, даН	216	207	199	188	185	179	174	765		
150	Стріла, м.	4,53	4,70	4,86	5,09	5,16	5,31	5,45	5,79		
	Тяжіння, даН	207	200	193	184	182	177	172	765		
160	Стріла, м.	5,33	5,49	5,65	5,88	5,95	6,10	6,25	6,58		
	Тяжіння, даН	200	194	189	182	179	175	171	765		
Стріли провисання та монтажні тяжіння проводу для проміжних значень температури навколишнього середовища визначаються лінійною інтерполяцією						Прив'язаний					
						Інв. №					
						1.19/8-07					
Зм. Кільк. Арк. № док. Підпис Дата ГІП Журавльов 11.19 Н.Контроль Ковальчук 11.19 Перевірів Скребунов 11.19 Розробив Ястреба 11.19						Таблиця монтажних тяжінь проводу PAS-35 1x70 при Tmax=8 кН. Gr=20 Н/м; Wo=400-600 Па; Qo=6-12 Н/м; Tmin=-40°C; Tср=10°C			Стадія	Аркцш	Аркцшів
						РП			-	1	
									ТОВ "ЕНЕРГОЛІГА"		
									Київ 2019		

Таблиця 8.6. Марка проводу PAS-35 1x70; Tmax=8 кН; Gr=30 Н/м; Wo=400-600 Па; Qo=6-12 Н/м; Tmin=-40°C; Tср=8°C										10
Lпр, м.	t, °C	-20	-10	0	15	20	30	40	-5z	
20	Стріла, м.	0,03	0,03	0,04	0,05	0,06	0,08	0,12	0,18	
	Тяжіння, даН	627	540	455	328	287	208	143	596	
30	Стріла, м.	0,06	0,07	0,08	0,11	0,13	0,17	0,22	0,37	
	Тяжіння, даН	628	542	458	335	296	225	167	672	
40	Стріла, м.	0,11	0,12	0,14	0,19	0,22	0,28	0,35	0,59	
	Тяжіння, даН	629	545	462	344	308	242	190	748	
50	Стріла, м.	0,18	0,21	0,24	0,32	0,36	0,44	0,54	0,86	
	Тяжіння, даН	590	508	429	321	289	235	193	798	
60	Стріла, м.	0,33	0,39	0,47	0,62	0,67	0,78	0,90	1,24	
	Тяжіння, даН	458	385	321	244	224	191	167	799	
70	Стріла, м.	0,61	0,72	0,85	1,03	1,10	1,22	1,33	1,68	
	Тяжіння, даН	333	282	242	198	186	168	153	800	
80	Стріла, м.	1,08	1,22	1,35	1,55	1,61	1,73	1,85	2,19	
	Тяжіння, даН	247	219	197	173	166	154	145	800	
90	Стріла, м.	1,67	1,81	1,94	2,13	2,19	2,31	2,43	2,78	
	Тяжіння, даН	202	187	174	158	154	146	139	800	
100	Стріла, м.	2,34	2,47	2,60	2,79	2,85	2,97	3,08	3,43	
	Тяжіння, даН	178	169	160	149	146	141	135	800	
110	Стріла, м.	3,08	3,21	3,33	3,51	3,57	3,69	3,80	4,15	
	Тяжіння, даН	164	157	151	144	141	137	133	800	
120	Стріла, м.	3,88	4,00	4,13	4,30	4,36	4,48	4,59	4,94	
	Тяжіння, даН	155	150	145	139	138	134	131	800	
130	Стріла, м.	4,75	4,87	4,99	5,16	5,22	5,33	5,44	5,80	
	Тяжіння, даН	148	145	141	136	135	132	129	800	
140	Стріла, м.	5,68	5,80	5,92	6,09	6,15	6,26	6,37	6,72	
	Тяжіння, даН	144	141	138	134	133	131	128	800	
150	Стріла, м.	6,68	6,80	6,92	7,09	7,14	7,26	7,37	7,72	
	Тяжіння, даН	140	138	136	132	131	129	127	800	
160	Стріла, м.	7,75	7,87	7,98	8,15	8,21	8,32	8,43	8,78	
	Тяжіння, даН	138	136	134	131	130	128	127	800	
Стріли провисання та монтажні тяжіння проводу для проміжних значень температури навколишнього середовища визначаються лінійною інтерполяцією						Прив'язаний				
						Інв. №				
						1.19/8-08				
Таблиця монтажних тяжінь проводу PAS-35 1x70 при Tmax=8 кН. Gr=30 Н/м; Wo=400-600 Па; Qo=6-12 Н/м; Tmin=-40°C; Tср=10°C						Стадія	Аркцш	Аркцшів		
						РП	-	1		
						 ТОВ "ЕНЕРГОЛІГА" Київ 2019				
Замін інв.№	Зм.	Кільк.	Арк. № док.	Підпис	Дата					
	ГІП		Журавльов		11.19					
	Н.Контроль		Ковальчук		11.19					
	Перевірів		Скредунов		11.19					
	Розробив		Ястреба		11.19					

11		Таблиця 8.5. Марка проводу PAS-35 1x95; Tmax=4 кН; Gr=12 Н/м; Wo=400-600 Па; Qa=6-12 Н/м; Tmin=-40°C; Tср=8°C														
Lпр, м.		t, °C		-20	-10	0	15	20	30	40	-5z					
20	Стріла, м.	0,10		0,16	0,21	0,29	0,31	0,35	0,39	0,25						
	Тяжіння, даН	197		133	98	72	67	59	53	239						
25	Стріла, м.	0,15		0,22	0,28	0,37	0,40	0,45	0,49	0,34						
	Тяжіння, даН	209		149	115	87	81	72	66	277						
30	Стріла, м.	0,21		0,28	0,35	0,46	0,49	0,55	0,60	0,44						
	Тяжіння, даН	220		165	131	102	95	85	77	311						
35	Стріла, м.	0,27		0,35	0,43	0,55	0,58	0,65	0,71	0,54						
	Тяжіння, даН	230		178	145	115	108	97	89	344						
40	Стріла, м.	0,34		0,43	0,52	0,64	0,68	0,76	0,82	0,65						
	Тяжіння, даН	240		191	159	128	121	109	100	374						
45	Стріла, м.	0,48		0,58	0,67	0,80	0,84	0,91	0,99	0,81						
	Тяжіння, даН	218		181	156	131	124	114	106	381						
50	Стріла, м.	0,66		0,76	0,86	0,99	1,03	1,11	1,18	1,00						
	Тяжіння, даН	195		169	150	130	125	116	109	381						
55	Стріла, м.	0,87		0,97	1,07	1,20	1,24	1,32	1,40	1,21						
	Тяжіння, даН	179		161	146	130	126	118	112	381						
60	Стріла, м.	1,10		1,20	1,29	1,43	1,47	1,55	1,63	1,44						
	Тяжіння, даН	169		155	143	130	126	120	114	381						
65	Стріла, м.	1,35		1,45	1,54	1,68	1,72	1,80	1,88	1,69						
	Тяжіння, даН	161		150	141	130	127	121	116	381						
70	Стріла, м.	1,62		1,72	1,81	1,95	1,99	2,07	2,15	1,96						
	Тяжіння, даН	156		147	139	130	127	122	117	381						
75	Стріла, м.	1,91		2,00	2,10	2,23	2,28	2,36	2,44	2,25						
	Тяжіння, даН	152		145	138	130	127	123	119	381						
80	Стріла, м.	2,21		2,31	2,41	2,54	2,58	2,67	2,75	2,55						
	Тяжіння, даН	149		143	137	130	128	123	120	381						
85	Стріла, м.	2,54		2,64	2,73	2,87	2,91	3,00	3,08	2,88						
	Тяжіння, даН	146		141	136	130	128	124	121	382						
90	Стріла, м.	2,89		2,99	3,08	3,21	3,26	3,35	3,43	3,23						
	Тяжіння, даН	144		140	136	130	128	125	122	382						
Стріли провисання та монтажні тяжіння проводу для проміжних значень температури навколишнього середовища визначаються лінійною інтерполяцією							Прив'язаний									
Змін інв.№							Інв. №									
Підпис і дата							1.19/8-09									
Інв. № об.							Зм.	Кільк.	Арк.	№ док.	Підпис	Дата	Таблиця монтажних тяжінь проводу PAS-35 1x95 при Tmax=4 кН. Gr=12 Н/м; Wo=400-600 Па; Qa=6-12 Н/м; Tmin=-40°C; Tср=10°C	Стадія	Аркцш	Аркцшів
							ГІП		Журавльов			11.19		РП	-	1
							Н.Контроль		Ковальчук			11.19				
							Перевірів		Скребунов			11.19				
Розробив							Ястреба									

ТОВ "ЕНЕРГОЛІГА"
Київ 2019

12		Таблиця 8.6. Марка проводу PAS-35 1x95; Tmax=4 кН; Gr=15 Н/м; Wo=400-600 Па; Qo=6-12 Н/м; Tmin=-40°C; Tср=8°C								
Lпр, м.		t, °C	-20	-10	0	15	20	30	40	-5z
20	Стріла, м.	0,10	0,16	0,21	0,29	0,31	0,35	0,39	0,27	
	Тяжіння, даН	197	133	98	72	67	59	53	265	
25	Стріла, м.	0,15	0,22	0,28	0,37	0,40	0,45	0,49	0,36	
	Тяжіння, даН	209	149	115	87	81	72	66	307	
30	Стріла, м.	0,21	0,28	0,35	0,46	0,49	0,55	0,60	0,46	
	Тяжіння, даН	220	165	131	102	95	85	77	346	
35	Стріла, м.	0,29	0,37	0,45	0,56	0,59	0,66	0,72	0,58	
	Тяжіння, даН	221	172	141	113	106	96	88	377	
40	Стріла, м.	0,45	0,54	0,62	0,74	0,77	0,84	0,90	0,75	
	Тяжіння, даН	182	153	132	112	107	98	91	376	
45	Стріла, м.	0,65	0,74	0,82	0,94	0,97	1,04	1,11	0,96	
	Тяжіння, даН	160	141	127	111	107	100	94	375	
50	Стріла, м.	0,88	0,97	1,05	1,16	1,20	1,27	1,34	1,18	
	Тяжіння, даН	147	133	123	111	107	101	96	375	
55	Стріла, м.	1,13	1,21	1,29	1,41	1,45	1,52	1,59	1,43	
	Тяжіння, даН	138	128	120	110	108	103	98	375	
60	Стріла, м.	1,40	1,48	1,57	1,68	1,72	1,79	1,86	1,70	
	Тяжіння, даН	133	125	118	110	108	104	100	375	
65	Стріла, м.	1,69	1,78	1,86	1,97	2,01	2,08	2,15	1,99	
	Тяжіння, даН	128	122	117	110	108	104	101	376	
70	Стріла, м.	2,01	2,10	2,18	2,29	2,33	2,40	2,47	2,31	
	Тяжіння, даН	125	120	116	110	108	105	102	376	
75	Стріла, м.	2,35	2,43	2,51	2,63	2,67	2,74	2,81	2,65	
	Тяжіння, даН	123	119	115	110	109	106	103	376	
80	Стріла, м.	2,72	2,80	2,88	2,99	3,03	3,11	3,18	3,01	
	Тяжіння, даН	121	118	115	110	109	106	104	377	
85	Стріла, м.	3,10	3,18	3,26	3,38	3,42	3,49	3,56	3,40	
	Тяжіння, даН	120	117	114	110	109	107	104	377	
90	Стріла, м.	3,51	3,59	3,67	3,79	3,82	3,90	3,97	3,81	
	Тяжіння, даН	119	116	114	110	109	107	105	377	
Замін інв.№		Стріли провисання та монтажні тяжіння проводу для проміжних значень температури навколишнього середовища визначаються лінійною інтерполяцією						Прив'язаний		
Підпис і дата										
Інв. № об.								Інв. №		
		1.19/8-10								

Таблиця 8.5. Марка проводу PAS-35 1x70; T _{max} =4 кН; Gr=20 Н/м; Wo=400-600 Па; Qo=6-12 Н/м; T _{min} =-40°C; T _{ср} =8°C										13
Лпр, м.	t, °C	-20	-10	0	15	20	30	40	-5z	
20	Стріла, м.	0,10	0,16	0,21	0,29	0,31	0,35	0,39	0,28	
	Тяжіння, даН	197	133	98	72	67	59	53	297	
25	Стріла, м.	0,15	0,22	0,28	0,37	0,40	0,45	0,49	0,38	
	Тяжіння, даН	209	149	115	87	81	72	66	344	
30	Стріла, м.	0,23	0,31	0,38	0,48	0,51	0,56	0,62	0,50	
	Тяжіння, даН	197	151	122	97	91	82	75	375	
35	Стріла, м.	0,41	0,49	0,56	0,66	0,69	0,75	0,80	0,68	
	Тяжіння, даН	154	129	112	95	91	84	78	374	
40	Стріла, м.	0,62	0,70	0,77	0,87	0,90	0,96	1,02	0,89	
	Тяжіння, даН	132	118	107	95	91	86	81	374	
45	Стріла, м.	0,86	0,94	1,01	1,11	1,14	1,20	1,26	1,13	
	Тяжіння, даН	121	111	103	94	91	87	83	374	
50	Стріла, м.	1,13	1,21	1,28	1,37	1,41	1,47	1,53	1,40	
	Тяжіння, даН	114	107	101	94	92	88	84	374	
55	Стріла, м.	1,43	1,50	1,57	1,67	1,70	1,76	1,82	1,69	
	Тяжіння, даН	109	104	99	94	92	89	86	374	
60	Стріла, м.	1,75	1,82	1,89	1,99	2,02	2,08	2,14	2,01	
	Тяжіння, даН	106	102	98	93	92	89	87	374	
65	Стріла, м.	2,10	2,17	2,23	2,33	2,36	2,43	2,49	2,36	
	Тяжіння, даН	104	100	97	93	92	90	87	375	
70	Стріла, м.	2,47	2,54	2,61	2,71	2,74	2,80	2,86	2,73	
	Тяжіння, даН	102	99	97	93	92	90	88	375	
75	Стріла, м.	2,87	2,94	3,01	3,11	3,14	3,20	3,26	3,13	
	Тяжіння, даН	101	99	96	93	92	90	89	375	
80	Стріла, м.	3,30	3,37	3,43	3,53	3,57	3,63	3,69	3,56	
	Тяжіння, даН	100	98	96	93	92	91	89	376	
85	Стріла, м.	3,75	3,82	3,89	3,99	4,02	4,08	4,15	4,01	
	Тяжіння, даН	99	97	96	93	93	91	90	376	
90	Стріла, м.	4,23	4,30	4,37	4,47	4,50	4,57	4,63	4,49	
	Тяжіння, даН	99	97	95	93	93	91	90	377	
Стріли провисання та монтажні тяжіння проводу для проміжних значень температури навколишнього середовища визначаються лінійною інтерполяцією						Прив'язаний				
						Інв. №				
						1.19/8-11				
Інв. № об.	Зм.	Кільк.	Арк. № док.	Підпис	Дата	Таблиця монтажних тяжінь проводу PAS-35 1x95 при T _{max} =4 кН. Gr=20 Н/м; Wo=400-600 Па; Qo=6-12 Н/м; T _{min} =-40°C; T _{ср} =10°C		Стадія	Аркцш	Аркцшів
	ГІП		Журавльов		11.19			РП	-	1
	Н.Контроль		Ковальчук		11.19					
	Перевірюв		Скредунов		11.19					
						ТОВ "ЕНЕРГОЛІГА" Київ 2019				
Інв. № об.	Розробив		Ястреба		11.19					

Таблиця 8.6. Марка проводу PAS-35 1x70; T _{max} =4 кН; Gr=30 Н/м; Wo=400-600 Па; Qo=6-12 Н/м; T _{min} =-40°C; T _{ср} =8°C										14
Лпр, м.	t, °C	-20	-10	0	15	20	30	40	-5z	
20	Стріла, м.	0,10	0,16	0,21	0,29	0,31	0,35	0,39	0,31	
	Тяжіння, даН	197	133	98	72	67	59	53	369	
25	Стріла, м.	0,21	0,28	0,34	0,42	0,44	0,49	0,53	0,45	
	Тяжіння, даН	152	116	95	77	73	66	61	395	
30	Стріла, м.	0,41	0,48	0,54	0,62	0,64	0,69	0,73	0,65	
	Тяжіння, даН	112	97	86	75	72	67	63	396	
35	Стріла, м.	0,66	0,72	0,77	0,85	0,88	0,92	0,97	0,89	
	Тяжіння, даН	96	88	82	74	72	68	65	397	
40	Стріла, м.	0,93	0,99	1,04	1,12	1,15	1,19	1,24	1,16	
	Тяжіння, даН	89	83	79	74	72	69	66	397	
45	Стріла, м.	1,24	1,29	1,35	1,43	1,45	1,50	1,55	1,46	
	Тяжіння, даН	84	81	77	73	72	70	67	398	
50	Стріла, м.	1,58	1,64	1,69	1,77	1,79	1,84	1,89	1,81	
	Тяжіння, даН	81	79	76	73	72	70	68	398	
55	Стріла, м.	1,96	2,01	2,07	2,14	2,17	2,22	2,27	2,18	
	Тяжіння, даН	80	77	75	73	72	70	69	399	
60	Стріла, м.	2,37	2,42	2,48	2,55	2,58	2,63	2,68	2,59	
	Тяжіння, даН	78	76	75	73	72	71	69	399	
65	Стріла, м.	2,82	2,87	2,92	3,00	3,03	3,07	3,12	3,04	
	Тяжіння, даН	77	76	74	73	72	71	70	400	
70	Стріла, м.	3,30	3,36	3,41	3,48	3,51	3,56	3,61	3,52	
	Тяжіння, даН	76	75	74	72	72	71	70	400	
75	Стріла, м.	3,82	3,88	3,93	4,01	4,03	4,08	4,13	4,05	
	Тяжіння, даН	76	75	74	72	72	71	70	400	
80	Стріла, м.	4,38	4,44	4,49	4,56	4,59	4,64	4,69	4,60	
	Тяжіння, даН	75	74	73	72	72	71	70	400	
85	Стріла, м.	4,98	5,03	5,08	5,16	5,18	5,23	5,28	5,20	
	Тяжіння, даН	75	74	73	72	72	71	70	400	
90	Стріла, м.	5,61	5,66	5,71	5,79	5,81	5,86	5,91	5,83	
	Тяжіння, даН	74	74	73	72	72	71	71	400	
Стріли провисання та монтажні тяжіння проводу для проміжних значень температури навколишнього середовища визначаються лінійною інтерполяцією						Прив'язаний				
						Інв. №				
						1.19/8-12				
Інв. № об.	Зм.	Кільк.	Арк. № док.	Підпис	Дата	Таблиця монтажних тяжінь проводу PAS-35 1x95 при T _{max} =4 кН. Gr=30 Н/м; Wo=400-600 Па; Qo=6-12 Н/м; T _{min} =-40°C; T _{ср} =10°C		Стадія	Аркцш	Аркцшів
	ГІП		Журавльов		11.19			РП	-	1
	Н.Контроль		Ковальчук		11.19					
	Перевірюв		Скредунов		11.19					
						ТОВ "ЕНЕРГОЛІГА" Київ 2019				
Інв. № об.	Розробив		Ястреба		11.19					

15		Таблиця 8.5. Марка проводу PAS-35 1х95; Tmax=8 кН; Gr=12 Н/м; Wo=400-600 Па; Qo=6-12 Н/м; Tmin=-40°C; Tср=8°C							
Lпр, м.	t, °C	-20	-10	0	15	20	30	40	-52
20	Стріла, м.	0,04	0,05	0,06	0,11	0,13	0,19	0,24	0,13
	Тяжіння, даН	566	451	340	194	158	111	86	456
30	Стріла, м.	0,08	0,10	0,13	0,21	0,24	0,32	0,39	0,27
	Тяжіння, даН	570	458	353	222	191	147	120	510
40	Стріла, м.	0,14	0,18	0,22	0,33	0,37	0,46	0,55	0,43
	Тяжіння, даН	574	466	368	250	221	179	150	564
50	Стріла, м.	0,22	0,27	0,34	0,47	0,52	0,62	0,72	0,62
	Тяжіння, даН	579	476	384	275	249	207	178	617
60	Стріла, м.	0,32	0,38	0,46	0,62	0,68	0,79	0,91	0,82
	Тяжіння, даН	585	487	400	299	274	233	204	667
70	Стріла, м.	0,43	0,51	0,61	0,79	0,85	0,98	1,11	1,04
	Тяжіння, даН	591	498	416	321	297	258	228	714
80	Стріла, м.	0,55	0,65	0,76	0,96	1,03	1,18	1,32	1,28
	Тяжіння, даН	598	509	432	342	319	280	251	760
90	Стріла, м.	0,74	0,86	1,00	1,23	1,31	1,46	1,61	1,59
	Тяжіння, даН	561	483	416	340	320	286	260	777
100	Стріла, м.	1,03	1,18	1,34	1,59	1,67	1,83	1,98	1,96
	Тяжіння, даН	502	437	385	325	309	282	260	776
110	Стріла, м.	1,38	1,55	1,73	1,99	2,07	2,24	2,40	2,37
	Тяжіння, даН	452	402	361	314	301	279	260	776
120	Стріла, м.	1,79	1,98	2,16	2,43	2,52	2,69	2,85	2,82
	Тяжіння, даН	414	375	343	305	295	276	260	776
130	Стріла, м.	2,26	2,45	2,64	2,91	3,00	3,17	3,34	3,32
	Тяжіння, даН	386	355	330	299	290	274	260	775
140	Стріла, м.	2,77	2,97	3,16	3,44	3,53	3,70	3,87	3,85
	Тяжіння, даН	364	340	319	294	286	273	261	775
150	Стріла, м.	3,33	3,53	3,72	4,00	4,09	4,27	4,44	4,41
	Тяжіння, даН	348	328	311	290	283	271	261	776
160	Стріла, м.	3,93	4,13	4,33	4,61	4,70	4,87	5,05	5,02
	Тяжіння, даН	335	319	305	286	281	271	261	776
Стріли провисання та монтажні тяжіння проводу для проміжних значень температури навколишнього середовища визначаються лінійною інтерполяцією						Прив'язаний			
						Інв. №			
1.19/8-13									
Зм. Кільк. Арк. № док. Підпис Дата						Таблиця монтажних тяжінь проводу PAS-35 1х95 при Tmax=8 кН. Gr=12 Н/м; Wo=400-600 Па; Qo=6-12 Н/м; Tmin=-40°C; Tср=10°C			
ГІП Журавльов 11.19						Стадія РП Аркцш Аркцшів			
Н.Контроль Ковальчук 11.19						РП - 1			
Перевірюв Скредюнов 11.19									
Розробив Ястреба 11.19						ТОВ "ЕНЕРГОЛІГА" Київ 2019			

16		Таблиця 8.6. Марка проводу PAS-35 1x95; Tmax=8 кН; Gr=15 Н/м; Wo=400-600 Па; Qo=6-12 Н/м; Tmin=-40°C; Tср=8°C							
Lпр, м.	t, °C	-20	-10	0	15	20	30	40	-52
20	Стріла, м.	0,04	0,05	0,06	0,11	0,13	0,19	0,24	0,15
	Тяжіння, даН	566	451	340	194	158	111	86	474
30	Стріла, м.	0,08	0,10	0,13	0,21	0,24	0,32	0,39	0,30
	Тяжіння, даН	570	458	353	222	191	147	120	539
40	Стріла, м.	0,14	0,18	0,22	0,33	0,37	0,46	0,55	0,47
	Тяжіння, даН	574	466	368	250	221	179	150	601
50	Стріла, м.	0,22	0,27	0,34	0,47	0,52	0,62	0,72	0,67
	Тяжіння, даН	579	476	384	275	249	207	178	661
60	Стріла, м.	0,32	0,38	0,46	0,62	0,68	0,79	0,91	0,89
	Тяжіння, даН	585	487	400	299	274	233	204	718
70	Стріла, м.	0,43	0,51	0,61	0,79	0,85	0,98	1,11	1,13
	Тяжіння, даН	590	496	415	321	296	257	228	772
80	Стріла, м.	0,65	0,77	0,90	1,11	1,18	1,32	1,46	1,47
	Тяжіння, даН	504	428	366	296	278	249	226	770
90	Стріла, м.	0,97	1,11	1,26	1,49	1,57	1,71	1,85	1,87
	Тяжіння, даН	432	375	330	279	266	243	225	768
100	Стріла, м.	1,36	1,52	1,69	1,93	2,00	2,15	2,29	2,31
	Тяжіння, даН	379	338	305	267	257	239	224	767
110	Стріла, м.	1,82	2,00	2,17	2,41	2,49	2,64	2,78	2,80
	Тяжіння, даН	341	312	288	259	251	236	224	767
120	Стріла, м.	2,35	2,52	2,69	2,94	3,01	3,17	3,31	3,33
	Тяжіння, даН	316	294	275	253	246	234	224	767
130	Стріла, м.	2,92	3,10	3,27	3,51	3,59	3,74	3,89	3,91
	Тяжіння, даН	298	281	266	248	243	233	224	767
140	Стріла, м.	3,54	3,72	3,89	4,13	4,21	4,36	4,51	4,53
	Тяжіння, даН	285	271	260	244	240	231	224	767
150	Стріла, м.	4,21	4,39	4,55	4,80	4,88	5,03	5,18	5,20
	Тяжіння, даН	275	264	254	242	238	230	224	767
160	Стріла, м.	4,93	5,10	5,27	5,51	5,59	5,74	5,90	5,91
	Тяжіння, даН	268	259	250	239	236	230	224	768
Стріли провисання та монтажні тяжіння проводу для проміжних значень температури навколишнього середовища визначаються лінійною інтерполяцією						Прив'язаний			
						Інв. №			
						1.19/8-14			
Зм.		Кільк.	Арк.	№ док.	Підпис	Дата	Таблиця монтажних тяжінь проводу PAS-35 1x95 при Tmax=8 кН.		
ГІП			Журавльов			11.19	Стадія	Аркцш	Аркцшів
Н.Контроль			Ковальчук			11.19	РП	-	1
Перевірюв			Скредюнов			11.19	 ТОВ "ЕНЕРГОЛІГА" Київ 2019		
Розробив			Ястреба			11.19			

Таблиця 8.5. Марка проводу PAS-35 1x95; Tmax=8 кН; Gr=20 Н/м; Wo=400-600 Па; Qo=6-12 Н/м; Tmin=-40°C; Tср=8°C										17
Lпр, м.	t, °C	-20	-10	0	15	20	30	40	-5z	
20	Стріла, м.	0,04	0,05	0,06	0,11	0,13	0,19	0,24	0,17	
	Тяжіння, даН	566	451	340	194	158	111	86	498	
30	Стріла, м.	0,08	0,10	0,13	0,21	0,24	0,32	0,39	0,33	
	Тяжіння, даН	570	458	353	222	191	147	120	574	
40	Стріла, м.	0,14	0,18	0,22	0,33	0,37	0,46	0,55	0,52	
	Тяжіння, даН	574	466	368	250	221	179	150	647	
50	Стріла, м.	0,22	0,27	0,34	0,47	0,52	0,62	0,72	0,73	
	Тяжіння, даН	579	476	384	275	249	207	178	716	
60	Стріла, м.	0,33	0,40	0,48	0,64	0,70	0,82	0,93	0,98	
	Тяжіння, даН	564	468	384	288	264	227	199	769	
70	Стріла, м.	0,55	0,66	0,79	0,98	1,04	1,17	1,29	1,34	
	Тяжіння, даН	455	381	321	258	242	216	196	767	
80	Стріла, м.	0,89	1,03	1,17	1,38	1,45	1,58	1,70	1,75	
	Тяжіння, даН	370	320	281	239	228	209	194	765	
90	Стріла, м.	1,33	1,48	1,63	1,84	1,91	2,04	2,17	2,21	
	Тяжіння, даН	314	281	256	226	218	204	192	764	
100	Стріла, м.	1,84	2,00	2,15	2,36	2,43	2,56	2,69	2,73	
	Тяжіння, даН	279	258	240	218	212	201	192	764	
110	Стріла, м.	2,42	2,57	2,72	2,93	3,00	3,13	3,26	3,31	
	Тяжіння, даН	257	242	229	212	208	199	191	764	
120	Стріла, м.	3,05	3,20	3,35	3,56	3,63	3,76	3,89	3,94	
	Тяжіння, даН	243	232	221	208	204	197	191	764	
130	Стріла, м.	3,74	3,89	4,03	4,24	4,31	4,44	4,57	4,62	
	Тяжіння, даН	233	224	216	205	202	196	190	765	
140	Стріла, м.	4,47	4,62	4,76	4,97	5,04	5,17	5,31	5,35	
	Тяжіння, даН	226	218	212	203	200	195	190	765	
150	Стріла, м.	5,26	5,41	5,55	5,76	5,83	5,96	6,09	6,14	
	Тяжіння, даН	220	214	209	201	199	194	190	765	
160	Стріла, м.	6,11	6,25	6,39	6,60	6,67	6,80	6,93	6,98	
	Тяжіння, даН	216	211	206	200	198	194	190	766	
Замін інв.№	Підпис і дата	Стріли провисання та монтажні тяжіння проводу для проміжних значень температури навколишнього середовища визначаються лінійною інтерполяцією				Прив'язаний				
						Інв. №				
Інв. № об.	Зм.	Кільк.	Арк.	№ док.	Підпис	Дата	1.19/8-15			
							Таблиця монтажних тяжінь проводу PAS-35 1x95 при Tmax=8 кН.			
							Gr=20 Н/м; Wo=400-600 Па;			
							Qo=6-12 Н/м; Tmin=-40°C; Tср=10°C			
							Стадія	Аркцш	Аркцшів	
							РП	-	1	
							 ТОВ "ЕНЕРГОЛІГА" Київ 2019			

Таблиця 8.6. Марка проводу PAS-35 1x95; Tmax=8 кН; Gr=30 Н/м; Wa=400-600 Па; Qa=6-12 Н/м; Tmin=-40°C; Tср=8°C										18
Lпр, м.	t, °C	-20	-10	0	15	20	30	40	-5z	
20	Стріла, м.	0,04	0,05	0,06	0,11	0,13	0,19	0,24	0,21	
	Тяжіння, даН	566	451	340	194	158	111	86	557	
30	Стріла, м.	0,08	0,10	0,13	0,21	0,24	0,32	0,39	0,39	
	Тяжіння, даН	570	458	353	222	191	147	120	659	
40	Стріла, м.	0,14	0,18	0,22	0,33	0,37	0,46	0,55	0,61	
	Тяжіння, даН	574	466	368	250	221	179	150	754	
50	Стріла, м.	0,26	0,32	0,40	0,55	0,60	0,71	0,81	0,90	
	Тяжіння, даН	492	398	318	233	213	182	160	798	
60	Стріла, м.	0,53	0,64	0,76	0,93	0,99	1,10	1,20	1,30	
	Тяжіння, даН	348	288	244	199	188	169	155	799	
70	Стріла, м.	0,97	1,10	1,22	1,40	1,45	1,56	1,66	1,76	
	Тяжіння, даН	260	230	207	181	174	162	152	800	
80	Стріла, м.	1,52	1,64	1,76	1,94	1,99	2,10	2,20	2,30	
	Тяжіння, даН	217	201	187	170	166	157	150	800	
90	Стріла, м.	2,14	2,26	2,38	2,55	2,60	2,71	2,81	2,91	
	Тяжіння, даН	195	184	175	164	160	154	149	800	
100	Стріла, м.	2,83	2,95	3,07	3,23	3,28	3,39	3,49	3,60	
	Тяжіння, даН	182	174	168	159	157	152	148	800	
110	Стріла, м.	3,60	3,71	3,82	3,99	4,04	4,14	4,25	4,35	
	Тяжіння, даН	173	168	163	156	154	150	147	800	
120	Стріла, м.	4,43	4,54	4,65	4,81	4,87	4,97	5,07	5,18	
	Тяжіння, даН	167	163	159	154	152	149	146	800	
130	Стріла, м.	5,33	5,45	5,55	5,71	5,77	5,87	5,97	6,08	
	Тяжіння, даН	163	160	157	152	151	148	146	800	
140	Стріла, м.	6,31	6,42	6,53	6,69	6,74	6,84	6,94	7,05	
	Тяжіння, даН	160	157	155	151	150	148	145	800	
150	Стріла, м.	7,36	7,46	7,57	7,73	7,78	7,88	7,98	8,09	
	Тяжіння, даН	158	155	153	150	149	147	145	800	
160	Стріла, м.	8,47	8,58	8,69	8,84	8,90	9,00	9,10	9,21	
	Тяжіння, даН	156	154	152	149	148	147	145	800	
Стріли провисання та монтажні тяжіння проводу для проміжних значень температури навколишнього середовища визначаються лінійною інтерполяцією						Прив'язаний				
						Інв. №				
						1.19/8-16				
Інв. № об.	Замін інв.№	Підпис і дата	Зм.	Кільк.	Арк. № док.	Підпис	Дата	Таблиця монтажних тяжінь проводу PAS-35 1x95 при Tmax=8 кН. Gr=30 Н/м; Wa=400-600 Па; Qa=6-12 Н/м; Tmin=-40°C; Tср=10°C		
			ГІП		Журавльов		11.19			
			Н.Контроль		Ковальчук		11.19	Стадія	Аркцш	Аркцшів
			Перевірів		Скредунов		11.19	РП	-	1
			Розробив		Ястреба		11.19	 ТОВ "ЕНЕРГОЛІГА" Київ 2019		

19	Таблиця 8.5. Марка проводу PAS-35 1х120; T _{max} =4 кН; Gr=12 Н/м; Wo=400-600 Па; Qo=6-12 Н/м; T _{min} =-40°C; T _{ср} =8°C								
Lпр, м.	t, °C	-20	-10	0	15	20	30	40	-52
20	Стріла, м.	0,14	0,20	0,25	0,32	0,34	0,38	0,41	0,27
	Тяжіння, даН	180	128	101	79	74	66	61	241
25	Стріла, м.	0,20	0,26	0,33	0,41	0,43	0,48	0,52	0,36
	Тяжіння, даН	198	148	120	96	90	81	75	283
30	Стріла, м.	0,26	0,34	0,41	0,50	0,53	0,59	0,64	0,46
	Тяжіння, даН	214	167	138	112	106	96	88	321
35	Стріла, м.	0,34	0,42	0,50	0,60	0,64	0,70	0,76	0,57
	Тяжіння, даН	228	183	154	127	120	110	101	356
40	Стріла, м.	0,43	0,52	0,60	0,72	0,76	0,83	0,89	0,69
	Тяжіння, даН	232	192	165	139	132	121	113	382
45	Стріла, м.	0,61	0,70	0,79	0,91	0,94	1,01	1,08	0,87
	Тяжіння, даН	208	181	161	140	134	125	117	382
50	Стріла, м.	0,81	0,90	0,99	1,11	1,15	1,22	1,29	1,08
	Тяжіння, даН	192	173	158	141	136	128	121	382
55	Стріла, м.	1,04	1,13	1,22	1,34	1,38	1,45	1,52	1,31
	Тяжіння, даН	182	167	155	141	137	130	124	382
60	Стріла, м.	1,29	1,38	1,46	1,59	1,62	1,70	1,77	1,55
	Тяжіння, даН	175	163	154	142	139	132	127	383
65	Стріла, м.	1,56	1,65	1,73	1,85	1,89	1,97	2,04	1,82
	Тяжіння, даН	170	161	153	142	140	134	129	383
70	Стріла, м.	1,85	1,93	2,02	2,14	2,18	2,26	2,34	2,11
	Тяжіння, даН	166	158	152	143	140	136	131	383
75	Стріла, м.	2,16	2,24	2,33	2,45	2,49	2,57	2,65	2,42
	Тяжіння, даН	163	157	151	143	141	137	133	383
80	Стріла, м.	2,49	2,58	2,66	2,79	2,83	2,91	2,98	2,75
	Тяжіння, даН	161	155	150	144	142	138	134	384
85	Стріла, м.	2,84	2,93	3,01	3,14	3,18	3,26	3,34	3,11
	Тяжіння, даН	159	154	150	144	142	139	135	384
90	Стріла, м.	3,21	3,30	3,39	3,51	3,55	3,63	3,71	3,48
	Тяжіння, даН	158	153	150	144	143	139	136	384

Стріли пробивання та монтажні тягиння проводу для проміжних значень температури навколишнього середовища визначаються лінійною інтерполяцією						Прив'язаний			
						Інв. №			
						1.19/8-17			
Зм.	Кільк.	Арк.	№ док.	Підпис	Дата	Таблиця монтажних тяжінь проводу PAS-35 1x120 при T _{max} =4 кН. Gr=12 Н/м; W ₀ =400-600 Па; Q ₀ =6-12 Н/м; T _{min} =-40°C; T _{ср} =10°C	Стадія	Аркцш	Аркцшів
ГІП		Журавльов			11.19		РП	-	1
Н.Контроль		Ковальчук			11.19				
Перевірюв		Скребунов			11.19				
Розробив		Ястреба			11.19		 ТОВ "ЕНЕРГОЛІГА" Київ 2019		

20	Таблиця 8.6. Марка проводу PAS-35 1x120; T _{max} =4 кН; Gp=15 Н/м; Wo=400-600 Па; Qo=6-12 Н/м; T _{min} =-40°C; T _{ср} =8°C								
Lпр, м.	t, °C	-20	-10	0	15	20	30	40	-52
20	Стріла, м.	0,14	0,20	0,25	0,32	0,34	0,38	0,41	0,28
	Тяжіння, даН	180	128	101	79	74	66	61	269
25	Стріла, м.	0,20	0,26	0,33	0,41	0,43	0,48	0,52	0,38
	Тяжіння, даН	198	148	120	96	90	81	75	315
30	Стріла, м.	0,26	0,34	0,41	0,50	0,53	0,59	0,64	0,48
	Тяжіння, даН	214	167	138	112	106	96	88	358
35	Стріла, м.	0,38	0,46	0,54	0,64	0,67	0,73	0,79	0,62
	Тяжіння, даН	201	166	143	120	114	105	97	377
40	Стріла, м.	0,57	0,65	0,73	0,83	0,86	0,92	0,98	0,81
	Тяжіння, даН	176	154	138	121	116	108	102	377
45	Стріла, м.	0,79	0,87	0,94	1,05	1,08	1,14	1,20	1,02
	Тяжіння, даН	161	146	135	121	117	111	105	377
50	Стріла, м.	1,03	1,11	1,18	1,29	1,32	1,38	1,45	1,26
	Тяжіння, даН	152	141	132	122	119	113	108	377
55	Стріла, м.	1,29	1,37	1,44	1,55	1,58	1,65	1,71	1,53
	Тяжіння, даН	146	138	131	122	119	115	110	377
60	Стріла, м.	1,58	1,66	1,73	1,84	1,87	1,94	2,01	1,82
	Тяжіння, даН	142	136	130	122	120	116	112	378
65	Стріла, м.	1,90	1,97	2,05	2,15	2,19	2,26	2,32	2,13
	Тяжіння, даН	139	134	129	123	121	117	114	378
70	Стріла, м.	2,23	2,31	2,38	2,49	2,53	2,59	2,66	2,47
	Тяжіння, даН	137	133	129	123	121	118	115	378
75	Стріла, м.	2,60	2,67	2,75	2,85	2,89	2,96	3,02	2,83
	Тяжіння, даН	135	132	128	123	122	119	116	379
80	Стріла, м.	2,98	3,06	3,13	3,24	3,28	3,35	3,41	3,22
	Тяжіння, даН	134	131	128	123	122	120	117	379
85	Стріла, м.	3,40	3,47	3,55	3,65	3,69	3,76	3,83	3,63
	Тяжіння, даН	133	130	127	124	123	120	118	379
90	Стріла, м.	3,83	3,91	3,98	4,09	4,12	4,19	4,26	4,07
	Тяжіння, даН	132	130	127	124	123	121	119	380

Інв. № об.	Замі.	Підпис і дата							Прив'язаний				
			Стріли пробисання та монтажні тяжіння проводу для проміжних значень температури навколишнього середовища визначаються лінійною інтерполяцією										
									Інв. №				
						1.19/8-18							
	Зм.	Кільк.	Арк.	№ док.	Підпис	Дата	Таблиця монтажних тяжінь проводу PAS-35 1x120 при T _{max} =4 кН. Gr=15 Н/м; W _o =400-600 Па; Q _o =6-12 Н/м; T _{min} =-40°C; T _{ср} =10°C				Стадія	Аркцш	Аркцшів
ГІП		Журавльов	<i>[підпис]</i>	11.19	РП	-					1		
Н.Контроль		Ковальчук	<i>[підпис]</i>	11.19									
Перевірив		Скребунов	<i>[підпис]</i>	11.19									
Розробив		Ястреба	<i>[підпис]</i>	11.19									
												ТОВ "ЕНЕРГОЛІГА" Київ 2019	

Таблиця 8.5. Марка проводу PAS-35 1х120; T _{max} =4 кН; Gr=20 Н/м; W ₀ =400-600 Па; Q ₀ =6-12 Н/м; T _{min} =-40°C; T _{ср} =8°C									
Лпр, м.	t, °C	-20	-10	0	15	20	30	40	-5z
20	Стріла, м.	0,14	0,20	0,25	0,32	0,34	0,38	0,41	0,29
	Тяжіння, даН	180	128	101	79	74	66	61	302
25	Стріла, м.	0,20	0,26	0,33	0,41	0,43	0,48	0,52	0,39
	Тяжіння, даН	198	148	120	96	90	81	75	353
30	Стріла, м.	0,32	0,39	0,45	0,54	0,57	0,62	0,67	0,53
	Тяжіння, даН	178	145	124	103	98	90	84	375
35	Стріла, м.	0,51	0,58	0,65	0,74	0,77	0,82	0,87	0,73
	Тяжіння, даН	150	132	118	104	100	93	88	374
40	Стріла, м.	0,73	0,80	0,87	0,96	0,99	1,04	1,10	0,95
	Тяжіння, даН	136	124	115	104	101	96	91	374
45	Стріла, м.	0,99	1,06	1,12	1,21	1,24	1,30	1,35	1,20
	Тяжіння, даН	128	120	113	105	102	98	94	375
50	Стріла, м.	1,27	1,34	1,40	1,49	1,52	1,58	1,63	1,48
	Тяжіння, даН	123	117	112	105	103	99	96	375
55	Стріла, м.	1,58	1,64	1,71	1,80	1,83	1,89	1,94	1,79
	Тяжіння, даН	120	115	111	105	103	100	97	375
60	Стріла, м.	1,92	1,98	2,05	2,14	2,17	2,23	2,28	2,13
	Тяжіння, даН	117	114	110	105	104	101	99	376
65	Стріла, м.	2,28	2,35	2,41	2,50	2,53	2,59	2,65	2,49
	Тяжіння, даН	116	113	110	106	104	102	100	376
70	Стріла, м.	2,68	2,74	2,81	2,90	2,93	2,99	3,05	2,89
	Тяжіння, даН	114	112	109	106	105	103	101	377
75	Стріла, м.	3,10	3,17	3,23	3,32	3,35	3,41	3,47	3,31
	Тяжіння, даН	113	111	109	106	105	103	101	377
80	Стріла, м.	3,55	3,62	3,68	3,77	3,80	3,86	3,92	3,76
	Тяжіння, даН	113	111	109	106	105	104	102	378
85	Стріла, м.	4,03	4,10	4,16	4,25	4,28	4,34	4,40	4,24
	Тяжіння, даН	112	110	109	106	105	104	103	378
90	Стріла, м.	4,54	4,61	4,67	4,76	4,79	4,85	4,91	4,75
	Тяжіння, даН	112	110	109	106	106	104	103	378

Стріли провисання та монтажні тяжіння проводу для проміжних значень температури навколишнього середовища визначаються лінійною інтерполяцією						Прив'язаний			
						Інв. №			
						1.19/8-19			
Зм.	Кільк	Арк.	№ док.	Підпис	Дата	Таблиця монтажних тяжінь проводу PAS-35 1x120 при T _{max} =4 кН. Gr=20 Н/м; Wo=400-600 Па; Qo=6-12 Н/м; T _{min} =-40°C; T _{ср} =10°C	Стадія	Аркцш	Аркцшів
ГІП		Журавльов			11.19		РП	-	1
Н.Контроль		Ковальчук			11.19				
Перевірив		Скребунов			11.19				
Розробив		Ястреба			11.19				
						 ТОВ "ЕНЕРГОЛІГА" Київ 2019			

Таблиця 8.6. Марка проводу PAS-35 1x120; T _{max} =4 кН; Gp=30 Н/м; Wo=400-600 Па; Qo=6-12 Н/м; T _{min} =-40°C; T _{ср} =8°C									
Lпр, м.	t, °C	-20	-10	0	15	20	30	40	-5z
20	Стріла, м.	0,14	0,20	0,25	0,32	0,34	0,38	0,41	0,32
	Тяжіння, даН	180	128	101	79	74	66	61	379
25	Стріла, м.	0,28	0,34	0,40	0,47	0,49	0,54	0,58	0,48
	Тяжіння, даН	138	114	98	83	79	73	68	396
30	Стріла, м.	0,50	0,55	0,61	0,68	0,70	0,75	0,79	0,69
	Тяжіння, даН	113	102	93	83	80	75	71	396
35	Стріла, м.	0,75	0,80	0,85	0,93	0,95	0,99	1,04	0,93
	Тяжіння, даН	103	96	90	83	81	77	74	397
40	Стріла, м.	1,03	1,08	1,14	1,21	1,23	1,28	1,32	1,21
	Тяжіння, даН	97	92	88	83	81	78	76	398
45	Стріла, м.	1,35	1,41	1,46	1,53	1,55	1,60	1,64	1,53
	Тяжіння, даН	94	90	87	83	82	79	77	398
50	Стріла, м.	1,71	1,76	1,81	1,88	1,91	1,96	2,00	1,89
	Тяжіння, даН	91	89	86	83	82	80	78	399
55	Стріла, м.	2,11	2,16	2,21	2,28	2,30	2,35	2,40	2,28
	Тяжіння, даН	90	88	86	83	82	81	79	399
60	Стріла, м.	2,54	2,59	2,64	2,71	2,73	2,78	2,83	2,72
	Тяжіння, даН	89	87	85	83	82	81	80	400
65	Стріла, м.	3,01	3,06	3,11	3,18	3,20	3,25	3,30	3,19
	Тяжіння, даН	88	86	85	83	82	81	80	400
70	Стріла, м.	3,52	3,57	3,62	3,69	3,71	3,76	3,81	3,69
	Тяжіння, даН	87	86	85	83	83	81	80	400
75	Стріла, м.	4,06	4,11	4,16	4,24	4,26	4,31	4,35	4,24
	Тяжіння, даН	87	86	85	83	83	82	81	400
80	Стріла, м.	4,65	4,70	4,75	4,82	4,84	4,89	4,94	4,83
	Тяжіння, даН	86	85	84	83	83	82	81	400
85	Стріла, м.	5,27	5,32	5,37	5,44	5,47	5,51	5,56	5,45
	Тяжіння, даН	86	85	84	83	83	82	81	400
90	Стріла, м.	5,93	5,98	6,03	6,10	6,13	6,17	6,22	6,11
	Тяжіння, даН	85	85	84	83	83	82	81	400

Стріли провисання та монтажні тяжини проводу для проміжних значень температури навколишнього середовища визначаються лінійною інтерполяцією						Прив'язаний		
						Інв. №		
						1.19/8-20		
Зм.	Кільк.	Арк.	№ док.	Підпис	Дата	Таблиця монтажних тяжин проводу PAS-35 1x120 при $T_{max}=4$ кН. $G_p=30$ Н/м; $W_0=400-600$ Па; $Q_0=6-12$ Н/м; $T_{min}=-40^{\circ}C$; $T_{cp}=10^{\circ}C$		
ГІП		Журавльов		<i>[Signature]</i>	11.19			
Н.Контроль		Ковальчук		<i>[Signature]</i>	11.19			
Перевірив		Скредунов		<i>[Signature]</i>	11.19			
Розробив		Ястреба		<i>[Signature]</i>	11.19			
						Стадія	Аркцш	Аркцшів
						РП	-	1
						 ТОВ "ЕНЕРГОЛІГА" Київ 2019		

23		Таблиця 8.5. Марка проводу PAS-35 1x120; Tmax=8 кН; Gr=12 Н/м; Wa=400-600 Па; Qa=6-12 Н/м; Tmin=-40°C; Tср=8°C									
Lпр, м.		t, °C	-20	-10	0	15	20	30	40	-5z	
20	Стріла, м.	0,05	0,07	0,10	0,18	0,21	0,26	0,31	0,16		
	Тяжіння, даН	509	371	250	139	121	96	82	407		
30	Стріла, м.	0,11	0,14	0,20	0,31	0,34	0,41	0,48	0,31		
	Тяжіння, даН	517	389	282	183	163	136	118	483		
40	Стріла, м.	0,19	0,24	0,32	0,45	0,50	0,58	0,66	0,48		
	Тяжіння, даН	528	409	314	221	201	172	151	552		
50	Стріла, м.	0,29	0,36	0,46	0,61	0,66	0,77	0,86	0,67		
	Тяжіння, даН	539	430	343	255	235	204	182	615		
60	Стріла, м.	0,41	0,50	0,61	0,79	0,85	0,96	1,07	0,88		
	Тяжіння, даН	551	450	369	286	266	235	211	675		
70	Стріла, м.	0,54	0,65	0,78	0,97	1,04	1,17	1,29	1,11		
	Тяжіння, даН	564	469	394	315	295	263	238	730		
80	Стріла, м.	0,70	0,83	0,97	1,18	1,25	1,39	1,53	1,36		
	Тяжіння, даН	570	483	414	338	319	287	262	779		
90	Стріла, м.	1,00	1,15	1,31	1,54	1,61	1,76	1,89	1,72		
	Тяжіння, даН	507	440	388	330	314	288	267	778		
100	Стріла, м.	1,36	1,53	1,70	1,94	2,01	2,16	2,31	2,12		
	Тяжіння, даН	458	408	369	323	311	289	271	778		
110	Стріла, м.	1,79	1,96	2,13	2,38	2,46	2,61	2,76	2,57		
	Тяжіння, даН	423	386	355	318	308	290	275	778		
120	Стріла, м.	2,26	2,44	2,61	2,86	2,94	3,10	3,25	3,06		
	Тяжіння, даН	398	369	345	315	306	291	277	778		
130	Стріла, м.	2,78	2,96	3,14	3,39	3,47	3,63	3,78	3,59		
	Тяжіння, даН	380	357	337	312	305	291	280	778		
140	Стріла, м.	3,35	3,53	3,71	3,96	4,04	4,20	4,36	4,16		
	Тяжіння, даН	366	347	331	310	303	292	281	778		
150	Стріла, м.	3,96	4,14	4,32	4,57	4,65	4,81	4,97	4,77		
	Тяжіння, даН	355	340	326	308	302	292	283	778		
160	Стріла, м.	4,61	4,79	4,97	5,22	5,31	5,47	5,63	5,43		
	Тяжіння, даН	347	334	322	307	302	293	285	779		
Стріли провисання та монтажні тяжіння проводу для проміжних значень температури навколишнього середовища визначаються лінійною інтерполяцією							Прив'язаний				
							Інв. №				
1.19/8-21											
Зм. Кільк. Арк. № док. Підпис Дата							Таблиця монтажних тяжінь проводу PAS-35 1x120 при Tmax=8 кН. Gr=12 Н/м; Wa=400-600 Па; Qa=6-12 Н/м; Tmin=-40°C; Tср=10°C				
ГІП Журавльов							Стадія	Аркцш	Аркцшів		
Н.Контроль Ковальчук							РП	-	1		
Перевірив Скредюнов							 ТОВ "ЕНЕРГОЛІГА" Київ 2019				
Розробив Ястреба											

Таблиця 8.5. Марка проводу PAS-35 1x120; Tmax=8 кН; Gr=20 Н/м; Wo=400-600 Па; Qo=6-12 Н/м; Tmin=-40°C; Tcr=8°C										25
Lпр, м.	t, °C	-20	-10	0	15	20	30	40	-52	
20	Стріла, м.	0,05	0,07	0,10	0,18	0,21	0,26	0,31	0,19	
	Тяжіння, даН	509	371	250	139	121	96	82	462	
30	Стріла, м.	0,11	0,14	0,20	0,31	0,34	0,41	0,48	0,36	
	Тяжіння, даН	517	389	282	183	163	136	118	558	
40	Стріла, м.	0,19	0,24	0,32	0,45	0,50	0,58	0,66	0,55	
	Тяжіння, даН	528	409	314	221	201	172	151	646	
50	Стріла, м.	0,29	0,36	0,46	0,61	0,66	0,77	0,86	0,76	
	Тяжіння, даН	539	430	343	255	235	204	182	726	
60	Стріла, м.	0,46	0,56	0,67	0,85	0,91	1,02	1,13	1,04	
	Тяжіння, даН	493	403	334	264	248	221	200	767	
70	Стріла, м.	0,77	0,90	1,04	1,22	1,28	1,40	1,51	1,42	
	Тяжіння, даН	396	339	296	250	239	219	203	766	
80	Стріла, м.	1,19	1,33	1,46	1,66	1,72	1,84	1,95	1,86	
	Тяжіння, даН	337	301	273	242	233	218	205	765	
90	Стріла, м.	1,68	1,82	1,96	2,15	2,21	2,33	2,44	2,35	
	Тяжіння, даН	302	278	259	236	229	217	207	765	
100	Стріла, м.	2,23	2,37	2,50	2,70	2,76	2,88	3,00	2,90	
	Тяжіння, даН	281	264	250	232	227	217	209	765	
110	Стріла, м.	2,84	2,98	3,11	3,30	3,37	3,49	3,61	3,51	
	Тяжіння, даН	267	254	243	229	225	217	210	765	
120	Стріла, м.	3,50	3,64	3,77	3,97	4,03	4,15	4,27	4,17	
	Тяжіння, даН	257	247	239	227	224	217	211	766	
130	Стріла, м.	4,23	4,36	4,49	4,69	4,75	4,87	4,99	4,89	
	Тяжіння, даН	250	242	235	226	223	217	212	766	
140	Стріла, м.	5,00	5,14	5,27	5,46	5,52	5,65	5,77	5,67	
	Тяжіння, даН	245	239	233	224	222	217	212	767	
150	Стріла, м.	5,84	5,97	6,10	6,29	6,36	6,48	6,60	6,50	
	Тяжіння, даН	241	236	231	224	221	217	213	768	
160	Стріла, м.	6,73	6,86	6,99	7,18	7,24	7,37	7,49	7,39	
	Тяжіння, даН	238	233	229	223	221	217	214	768	
Стріли провисання та монтажні тяжіння проводу для проміжних значень температури навколишнього середовища визначаються лінійною інтерполяцією						Прив'язаний				
						Інв. №				
						1.19/8-23				
Зм.	Кільк.	Арк. № док.	Підпис	Дата	Таблиця монтажних тяжінь проводу PAS-35 1x120 при Tmax=8 кН. Gr=20 Н/м; Wo=400-600 Па; Qo=6-12 Н/м; Tmin=-40°C; Tcr=10°C	Стадія	Аркцш	Аркцшів		
Інв. № об.	ГІП	Журавльов	[Підпис]	11.19		РП	-	1		
Інв. № об.	Н.Контроль	Ковальчук	[Підпис]	11.19						
Інв. № об.	Перевірюв	Скредунов	[Підпис]	11.19						
Інв. № об.	Розробив	Ястреба	[Підпис]	11.19						

Таблиця 8.6. Марка проводу PAS-35 1x120; Tmax=8 кН; Gr=30 Н/м; Wo=400-600 Па; Qo=6-12 Н/м; Tmin=-40°C; Tcr=8°C										26	
Lпр, м.	t, °C	-20	-10	0	15	20	30	40	-52		
20	Стріла, м.	0,05	0,07	0,10	0,18	0,21	0,26	0,31	0,23		
	Тяжіння, даН	509	371	250	139	121	96	82	534		
30	Стріла, м.	0,11	0,14	0,20	0,31	0,34	0,41	0,48	0,41		
	Тяжіння, даН	517	389	282	183	163	136	118	656		
40	Стріла, м.	0,19	0,24	0,32	0,45	0,50	0,58	0,66	0,63		
	Тяжіння, даН	528	409	314	221	201	172	151	766		
50	Стріла, м.	0,38	0,48	0,58	0,74	0,79	0,88	0,97	0,94		
	Тяжіння, даН	410	328	269	212	199	178	162	798		
60	Стріла, м.	0,75	0,87	0,99	1,14	1,19	1,29	1,38	1,36		
	Тяжіння, даН	298	258	228	197	189	175	163	800		
70	Стріла, м.	1,25	1,36	1,48	1,63	1,68	1,78	1,87	1,85		
	Тяжіння, даН	246	225	208	188	182	172	164	800		
80	Стріла, м.	1,82	1,93	2,04	2,20	2,25	2,34	2,44	2,41		
	Тяжіння, даН	220	207	196	182	178	171	164	800		
90	Стріла, м.	2,47	2,58	2,68	2,84	2,89	2,98	3,08	3,05		
	Тяжіння, даН	205	196	189	179	175	170	165	800		
100	Стріла, м.	3,19	3,30	3,40	3,55	3,60	3,70	3,79	3,77		
	Тяжіння, даН	196	190	184	176	174	169	165	800		
110	Стріла, м.	3,99	4,09	4,19	4,35	4,39	4,49	4,59	4,56		
	Тяжіння, даН	190	185	180	174	172	169	165	800		
120	Стріла, м.	4,86	4,96	5,06	5,21	5,26	5,36	5,45	5,43		
	Тяжіння, даН	185	182	178	173	171	168	165	800		
130	Стріла, м.	5,80	5,90	6,01	6,15	6,20	6,30	6,40	6,37		
	Тяжіння, даН	182	179	176	172	170	168	165	800		
140	Стріла, м.	6,82	6,92	7,02	7,17	7,22	7,32	7,41	7,39		
	Тяжіння, даН	180	177	174	171	170	167	165	800		
150	Стріла, м.	7,92	8,02	8,12	8,27	8,31	8,41	8,51	8,48		
	Тяжіння, даН	178	175	173	170	169	167	165	800		
160	Стріла, м.	9,09	9,19	9,29	9,43	9,48	9,58	9,68	9,65		
	Тяжіння, даН	176	174	172	170	169	167	165	800		
Стріли провисання та монтажні тяжіння проводу для проміжних значень температури навколишнього середовища визначаються лінійною інтерполяцією						Прив'язаний					
						Інв. №					
						1.19/8-24					
Зм.	Кільк.	Арк.	№ док.	Підпис	Дата	Таблиця монтажних тяжінь проводу PAS-35 1x120 при Tmax=8 кН. Gr=30 Н/м; Wo=400-600 Па; Qo=6-12 Н/м; Tmin=-40°C; Tcr=10°C			Стадія	Аркцш	Аркцшів
ГІП		Журавльов			11.19				РП	-	1
Н.Контроль		Ковальчук			11.19						
Перевірюв		Скредунов			11.19						
Розробив		Ястреба			11.19				 ТОВ "ЕНЕРГОЛІГА" Київ 2019		

Таблиця 8.25. Марка проводу PAS-35 1x185; Tmax=4 кН; Gr=12 Н/м; Wo=400-600 Па; Qo=6-12 Н/м; Tmin=-40°C; Tср=8°C										27
Lпр, м.	t, °C	-20	-10	0	15	20	30	40	-5z	
20	Стріла, м.	0,20	0,25	0,30	0,36	0,38	0,42	0,45	0,31	
	Тяжіння, даН	190	150	127	105	100	92	85	264	
25	Стріла, м.	0,28	0,34	0,39	0,47	0,49	0,53	0,57	0,41	
	Тяжіння, даН	216	177	152	128	122	112	104	312	
30	Стріла, м.	0,36	0,43	0,49	0,58	0,60	0,65	0,70	0,51	
	Тяжіння, даН	238	200	174	149	142	132	123	355	
35	Стріла, м.	0,47	0,55	0,61	0,71	0,74	0,79	0,84	0,64	
	Тяжіння, даН	249	215	191	165	159	148	139	388	
40	Стріла, м.	0,67	0,74	0,81	0,91	0,94	0,99	1,05	0,83	
	Тяжіння, даН	230	207	189	169	164	154	146	388	
45	Стріла, м.	0,89	0,96	1,03	1,13	1,16	1,22	1,28	1,06	
	Тяжіння, даН	219	202	188	172	167	159	152	388	
50	Стріла, м.	1,13	1,21	1,28	1,37	1,41	1,47	1,53	1,30	
	Тяжіння, даН	211	198	187	174	170	163	157	389	
55	Стріла, м.	1,40	1,48	1,55	1,65	1,68	1,74	1,80	1,57	
	Тяжіння, даН	206	196	187	176	172	166	160	389	
60	Стріла, м.	1,70	1,77	1,84	1,95	1,98	2,04	2,10	1,87	
	Тяжіння, даН	202	194	187	177	174	169	164	389	
65	Стріла, м.	2,03	2,10	2,17	2,27	2,30	2,37	2,43	2,19	
	Тяжіння, даН	200	193	186	178	176	171	166	390	
70	Стріла, м.	2,37	2,45	2,52	2,62	2,65	2,72	2,78	2,54	
	Тяжіння, даН	197	192	186	179	177	173	169	390	
75	Стріла, м.	2,75	2,82	2,89	2,99	3,03	3,09	3,16	2,92	
	Тяжіння, даН	196	191	186	180	178	174	170	390	
80	Стріла, м.	3,15	3,22	3,29	3,39	3,43	3,49	3,56	3,32	
	Тяжіння, даН	195	190	186	180	179	175	172	391	
85	Стріла, м.	3,57	3,64	3,71	3,82	3,85	3,92	3,98	3,74	
	Тяжіння, даН	194	190	186	181	179	176	174	391	
90	Стріла, м.	4,02	4,09	4,16	4,27	4,30	4,37	4,43	4,19	
	Тяжіння, даН	193	189	186	182	180	177	175	391	
Стріли провисання та монтажні тяжіння проводу для проміжних значень температури навколишнього середовища визначаються лінійною інтерполяцією						Прив'язаний				
						Інв. №				
1.19/8-25										
Таблиця монтажних тяжінь проводу PAS-35 1x185 при Tmax=4 кН. Gr=12 Н/м; Wo=400-600 Па; Qo=6-12 Н/м; Tmin=-40°C; Tср=10°C						Стадія	Аркцш	Аркцшів		
						РП	-	1		
									ТОВ "ЕНЕРГОЛІГА"	
									Київ 2019	
Зм.	Кільк.	Арк.	№ док.	Підпис	Дата					
ГІП		Журавльов			11.19					
Н.Контроль		Ковальчук			11.19					
Перевірюв		Скредунов			11.19					
Розробив		Ястреба			11.19					

Таблиця 8.27. Марка проводу PAS-35 1x185; Tmax=4 кН; Gr=20 Н/м; Wo=400-600 Па; Qa=6-12 Н/м; Tmin=-40°C; Tср=8°C										29
Lпр, м.	t, °C	-20	-10	0	15	20	30	40	-5z	
20	Стріла, м.	0,20	0,25	0,30	0,36	0,38	0,42	0,45	0,32	
	Тяжіння, даН	190	150	127	105	100	92	85	325	
25	Стріла, м.	0,29	0,35	0,40	0,47	0,50	0,54	0,58	0,43	
	Тяжіння, даН	210	173	149	126	121	111	104	379	
30	Стріла, м.	0,47	0,53	0,59	0,66	0,69	0,73	0,77	0,62	
	Тяжіння, даН	182	161	146	130	125	118	111	379	
35	Стріла, м.	0,70	0,75	0,81	0,89	0,91	0,96	1,00	0,84	
	Тяжіння, даН	168	155	145	132	129	123	117	379	
40	Стріла, м.	0,95	1,01	1,06	1,14	1,17	1,21	1,26	1,09	
	Тяжіння, даН	161	152	144	134	131	126	122	380	
45	Стріла, м.	1,24	1,30	1,35	1,43	1,45	1,50	1,55	1,38	
	Тяжіння, даН	156	149	143	136	133	129	125	380	
50	Стріла, м.	1,56	1,62	1,67	1,75	1,78	1,83	1,87	1,70	
	Тяжіння, даН	153	148	143	137	135	131	128	381	
55	Стріла, м.	1,92	1,97	2,03	2,11	2,13	2,18	2,23	2,06	
	Тяжіння, даН	151	147	143	137	136	133	130	381	
60	Стріла, м.	2,30	2,36	2,41	2,49	2,52	2,57	2,62	2,44	
	Тяжіння, даН	149	146	143	138	137	134	131	382	
65	Стріла, м.	2,73	2,78	2,83	2,91	2,94	2,99	3,04	2,86	
	Тяжіння, даН	148	145	143	139	137	135	133	382	
70	Стріла, м.	3,18	3,23	3,29	3,37	3,39	3,44	3,50	3,32	
	Тяжіння, даН	147	145	143	139	138	136	134	383	
75	Стріла, м.	3,66	3,72	3,77	3,85	3,88	3,93	3,98	3,80	
	Тяжіння, даН	147	145	143	140	139	137	135	383	
80	Стріла, м.	4,18	4,24	4,29	4,37	4,40	4,45	4,50	4,32	
	Тяжіння, даН	146	144	143	140	139	138	136	384	
85	Стріла, м.	4,74	4,79	4,84	4,92	4,95	5,00	5,06	4,87	
	Тяжіння, даН	146	144	143	140	140	138	137	384	
90	Стріла, м.	5,32	5,37	5,43	5,51	5,54	5,59	5,64	5,46	
	Тяжіння, даН	146	144	143	141	140	139	137	385	
Стріли провисання та монтажні тяжіння проводу для проміжних значень температури навколишнього середовища визначаються лінійною інтерполяцією						Прив'язаний				
						Інв. №				
						1.19/8-27				

Таблиця 8.29. Марка проводу PAS-35 1х185; Tmax=8 кН; Gr=12 Н/м; Wo=400-600 Па; Qo=6-12 Н/м; Tmin=-40°C; Tср=8°C										31
Lпр, м.	t, °C	-20	-10	0	15	20	30	40	-5z	
20	Стріла, м.	0,10	0,15	0,20	0,28	0,30	0,34	0,38	0,22	
	Тяжіння, даН	396	261	188	137	126	111	100	365	
30	Стріла, м.	0,20	0,27	0,34	0,45	0,48	0,54	0,59	0,38	
	Тяжіння, даН	436	321	251	193	180	160	146	474	
40	Стріла, м.	0,32	0,41	0,50	0,63	0,67	0,74	0,81	0,57	
	Тяжіння, даН	474	372	305	243	229	206	189	567	
50	Стріла, м.	0,47	0,58	0,68	0,83	0,87	0,96	1,05	0,78	
	Тяжіння, даН	508	416	352	289	274	248	229	649	
60	Стріла, м.	0,64	0,76	0,88	1,04	1,10	1,20	1,29	1,01	
	Тяжіння, даН	538	453	393	330	314	287	266	723	
70	Стріла, м.	0,84	0,97	1,10	1,29	1,35	1,46	1,57	1,26	
	Тяжіння, даН	557	481	425	364	348	321	299	785	
80	Стріла, м.	1,21	1,35	1,48	1,67	1,74	1,85	1,96	1,65	
	Тяжіння, даН	506	454	412	365	353	330	312	785	
90	Стріла, м.	1,64	1,78	1,92	2,11	2,18	2,30	2,41	2,09	
	Тяжіння, даН	474	435	404	367	356	337	321	785	
100	Стріла, м.	2,12	2,26	2,40	2,60	2,67	2,79	2,91	2,58	
	Тяжіння, даН	452	423	398	368	359	343	329	786	
110	Стріла, м.	2,65	2,80	2,94	3,14	3,21	3,33	3,45	3,11	
	Тяжіння, даН	436	414	394	369	361	347	335	786	
120	Стріла, м.	3,24	3,39	3,53	3,73	3,80	3,92	4,05	3,70	
	Тяжіння, даН	425	407	391	369	363	351	340	787	
130	Стріла, м.	3,88	4,02	4,16	4,37	4,44	4,57	4,69	4,34	
	Тяжіння, даН	417	402	388	370	364	354	344	787	
140	Стріла, м.	4,57	4,71	4,85	5,06	5,13	5,26	5,39	5,03	
	Тяжіння, даН	411	398	386	371	366	357	348	788	
150	Стріла, м.	5,31	5,45	5,59	5,80	5,87	6,00	6,13	5,77	
	Тяжіння, даН	406	395	385	371	367	359	351	789	
160	Стріла, м.	6,10	6,24	6,38	6,59	6,66	6,79	6,92	6,56	
	Тяжіння, даН	402	392	384	372	368	360	354	789	
Стріли провисання та монтажні тяжіння проводу для проміжних значень температури навколишнього середовища визначаються лінійною інтерполяцією						Прив'язаний				
						Інв. №				
						1.19/8-29				
						Зм.	Кільк.	Арк.	№ док.	Підпис
						ГІП		Журавльов		11.19
						Н.Контроль		Ковальчук		11.19
						Перевірю		Скребунов		11.19
						Розробив		Ястреба		11.19
						Таблиця монтажних тяжінь проводу PAS-35 1х185 при Tmax=8 кН. Gr=12 Н/м; Wo=400-600 Па; Qo=6-12 Н/м; Tmin=-40°C; Tср=10°C				
						Стадія	Аркуш	Аркушів		
						РП	-	1		
						ТОВ "ЕНЕРГОЛІГА" Київ 2019				

Таблиця 8.30. Марка проводу PAS-35 1х185; Tmax=8 кН; Gr=15 Н/м; Wo=400-600 Па; Qo=6-12 Н/м; Tmin=-40°C; Tср=8°C										32
Lпр, м.	t, °C	-20	-10	0	15	20	30	40	-5z	
20	Стріла, м.	0,10	0,15	0,20	0,28	0,30	0,34	0,38	0,23	
	Тяжіння, даН	396	261	188	137	126	111	100	397	
30	Стріла, м.	0,20	0,27	0,34	0,45	0,48	0,54	0,59	0,40	
	Тяжіння, даН	436	321	251	193	180	160	146	516	
40	Стріла, м.	0,32	0,41	0,50	0,63	0,67	0,74	0,81	0,59	
	Тяжіння, даН	474	372	305	243	229	206	189	618	
50	Стріла, м.	0,47	0,58	0,68	0,83	0,87	0,96	1,05	0,81	
	Тяжіння, даН	508	416	352	289	274	248	229	708	
60	Стріла, м.	0,66	0,78	0,90	1,06	1,12	1,22	1,31	1,06	
	Тяжіння, даН	519	440	383	323	308	283	263	777	
70	Стріла, м.	1,03	1,16	1,28	1,45	1,50	1,61	1,71	1,44	
	Тяжіння, даН	456	406	367	324	312	292	275	777	
80	Стріла, м.	1,46	1,59	1,72	1,89	1,95	2,05	2,16	1,89	
	Тяжіння, даН	419	385	357	324	315	298	284	777	
90	Стріла, м.	1,96	2,09	2,21	2,39	2,45	2,56	2,66	2,39	
	Тяжіння, даН	396	371	350	324	317	303	291	777	
100	Стріла, м.	2,51	2,64	2,77	2,95	3,00	3,12	3,23	2,94	
	Тяжіння, даН	381	362	346	325	318	307	296	778	
110	Стріла, м.	3,13	3,26	3,38	3,56	3,62	3,74	3,85	3,56	
	Тяжіння, даН	370	355	342	325	320	310	301	779	
120	Стріла, м.	3,80	3,93	4,05	4,23	4,29	4,41	4,52	4,23	
	Тяжіння, даН	363	351	340	325	321	312	305	780	
130	Стріла, м.	4,53	4,66	4,78	4,96	5,02	5,14	5,26	4,96	
	Тяжіння, даН	357	347	338	326	322	314	308	780	
140	Стріла, м.	5,32	5,44	5,57	5,75	5,81	5,93	6,05	5,75	
	Тяжіння, даН	353	344	337	326	323	316	310	781	
150	Стріла, м.	6,16	6,29	6,41	6,60	6,66	6,77	6,89	6,59	
	Тяжіння, даН	349	342	336	326	323	318	312	782	
160	Стріла, м.	7,06	7,19	7,31	7,50	7,56	7,68	7,80	7,50	
	Тяжіння, даН	347	341	335	327	324	319	314	782	
Стріли провисання та монтажні тяжіння проводу для проміжних значень температури навколишнього середовища визначаються лінійною інтерполяцією						Прив'язаний				
						Інв. №				
						1.19/8-30				
						Зм.	Кільк.	Арк.	№ док.	Підпис
						ГІП		Журавльов		11.19
						Н.Контроль		Ковальчук		11.19
						Перевірю		Скребунов		11.19
						Розробив		Ястреба		11.19
						Таблиця монтажних тяжінь проводу PAS-35 1х185 при Tmax=8 кН. Gr=15 Н/м; Wo=400-600 Па; Qo=6-12 Н/м; Tmin=-40°C; Tср=10°C				
						Стадія	Аркуш	Аркушів		
						РП	-	1		
						ТОВ "ЕНЕРГОЛІГА" Київ 2019				

Таблиця 8.31. Марка проводу PAS-35 1x185; Tmax=8 кН; Gr=20 Н/м; Wo=400-600 Па; Qo=6-12 Н/м; Tmin=-40°C; Tср=8°C										33
Lпр, м.	t, °C	-20	-10	0	15	20	30	40	-5z	
20	Стріла, м.	0,10	0,15	0,20	0,28	0,30	0,34	0,38	0,24	
	Тяжіння, даН	396	261	188	137	126	111	100	432	
30	Стріла, м.	0,20	0,27	0,34	0,45	0,48	0,54	0,59	0,42	
	Тяжіння, даН	436	321	251	193	180	160	146	561	
40	Стріла, м.	0,32	0,41	0,50	0,63	0,67	0,74	0,81	0,62	
	Тяжіння, даН	474	372	305	243	229	206	189	673	
50	Стріла, м.	0,47	0,58	0,68	0,83	0,88	0,96	1,05	0,84	
	Тяжіння, даН	507	415	351	289	273	248	229	772	
60	Стріла, м.	0,82	0,94	1,05	1,20	1,25	1,34	1,43	1,21	
	Тяжіння, даН	420	368	329	287	276	257	241	771	
70	Стріла, м.	1,25	1,37	1,48	1,64	1,69	1,78	1,87	1,65	
	Тяжіння, даН	375	343	317	287	278	263	250	771	
80	Стріла, м.	1,75	1,87	1,98	2,14	2,19	2,29	2,38	2,15	
	Тяжіння, даН	349	328	309	286	280	268	257	772	
90	Стріла, м.	2,32	2,44	2,55	2,71	2,76	2,86	2,96	2,72	
	Тяжіння, даН	334	318	304	286	281	271	262	772	
100	Стріла, м.	2,95	3,07	3,18	3,34	3,39	3,49	3,59	3,35	
	Тяжіння, даН	324	312	301	286	282	274	266	773	
110	Стріла, м.	3,65	3,77	3,88	4,04	4,09	4,19	4,30	4,05	
	Тяжіння, даН	317	307	298	287	283	276	269	774	
120	Стріла, м.	4,42	4,53	4,64	4,80	4,86	4,96	5,06	4,82	
	Тяжіння, даН	312	304	297	287	284	278	272	775	
130	Стріла, м.	5,25	5,36	5,47	5,63	5,69	5,79	5,89	5,65	
	Тяжіння, даН	308	302	295	287	284	279	274	776	
140	Стріла, м.	6,14	6,25	6,37	6,53	6,58	6,69	6,79	6,54	
	Тяжіння, даН	305	300	295	287	285	280	276	777	
150	Стріла, м.	7,10	7,21	7,32	7,49	7,54	7,65	7,75	7,50	
	Тяжіння, даН	303	298	294	287	285	281	278	777	
160	Стріла, м.	8,13	8,24	8,35	8,51	8,57	8,67	8,78	8,53	
	Тяжіння, даН	301	297	293	288	286	282	279	778	
Стріли провисання та монтажні тяжіння проводу для проміжних значень температури навколишнього середовища визначаються лінійною інтерполяцією						Прив'язаний				
						Інв. №				
1.19/8-31										
Таблиця монтажних тяжінь проводу PAS-35 1x185 при Tmax=8 кН. Gr=20 Н/м; Wo=400-600 Па; Qo=6-12 Н/м; Tmin=-40°C; Tср=10°C						Стадія	Аркцш	Аркцшів		
						РП	-	1		
						 ТОВ "ЕНЕРГОЛІГА" Київ 2019				

Замін інв.№	Підпис і дата	Зм.	Кільк.	Арк.	№ док.	Підпис	Дата
		ГІП			Журавльов		11.19
		Н.Контроль			Ковальчук		11.19
		Перевірюв			Скредунов		11.19
		Розробив			Ястреба		11.19

Таблиця 8.32. Марка проводу PAS-35 1x185; Tmax=8 кН; Gr=30 Н/м; Wo=400-600 Па; Qo=6-12 Н/м; Tmin=-40°C; Tср=8°C										34
Lпр, м.	t, °C	-20	-10	0	15	20	30	40	-5z	
20	Стріла, м.	0,10	0,15	0,20	0,28	0,30	0,34	0,38	0,26	
	Тяжіння, даН	396	261	188	137	126	111	100	520	
30	Стріла, м.	0,20	0,27	0,34	0,45	0,48	0,54	0,59	0,45	
	Тяжіння, даН	436	321	251	193	180	160	146	677	
40	Стріла, м.	0,34	0,43	0,52	0,64	0,68	0,76	0,82	0,68	
	Тяжіння, даН	452	357	295	238	224	203	186	800	
50	Стріла, м.	0,71	0,80	0,90	1,03	1,07	1,14	1,22	1,07	
	Тяжіння, даН	339	297	267	233	224	209	197	800	
60	Стріла, м.	1,18	1,27	1,36	1,49	1,53	1,61	1,69	1,53	
	Тяжіння, даН	293	270	252	231	224	213	204	800	
70	Стріла, м.	1,73	1,83	1,92	2,05	2,09	2,17	2,25	2,09	
	Тяжіння, даН	270	256	244	229	224	216	209	800	
80	Стріла, м.	2,38	2,47	2,56	2,69	2,73	2,81	2,89	2,73	
	Тяжіння, даН	258	248	239	228	224	218	212	800	
90	Стріла, м.	3,10	3,19	3,28	3,41	3,45	3,53	3,62	3,45	
	Тяжіння, даН	250	243	236	227	224	219	214	800	
100	Стріла, м.	3,91	4,00	4,09	4,22	4,26	4,34	4,43	4,26	
	Тяжіння, даН	244	239	234	227	224	220	216	800	
110	Стріла, м.	4,81	4,90	4,99	5,11	5,16	5,24	5,32	5,16	
	Тяжіння, даН	241	236	232	226	224	221	217	800	
120	Стріла, м.	5,79	5,88	5,97	6,10	6,14	6,22	6,30	6,14	
	Тяжіння, даН	238	234	231	226	224	221	219	800	
130	Стріла, м.	6,86	6,95	7,03	7,16	7,20	7,29	7,37	7,20	
	Тяжіння, даН	236	233	230	226	224	222	219	800	
140	Стріла, м.	8,01	8,10	8,18	8,31	8,35	8,44	8,52	8,35	
	Тяжіння, даН	234	232	229	226	224	222	220	800	
150	Стріла, м.	9,25	9,33	9,42	9,55	9,59	9,67	9,76	9,59	
	Тяжіння, даН	233	231	228	225	224	222	221	800	
160	Стріла, м.	10,57	10,65	10,74	10,87	10,91	11,00	11,08	10,91	
	Тяжіння, даН	232	230	228	225	224	223	221	800	
Стріли провисання та монтажні тяжіння проводу для проміжних значень температури навколишнього середовища визначаються лінійною інтерполяцією						Прив'язаний				
						Інв. №				
						1.19/8-32				
Зм. Кільк. Арк. № док. Підпис Дата						Таблиця монтажних тяжінь проводу PAS-35 1x185 при Tmax=8 кН. Gr=30 Н/м; Wo=400-600 Па; Qo=6-12 Н/м; Tmin=-40°C; Tср=10°C		Стадія	Аркцш	Аркцшів
ГІП Журавльов								РП	-	1
Н.Контроль Ковальчук								ТОВ "ЕНЕРГОЛІГА" Київ 2019		
Перевірюв Скредунов										
Розробив Ястреба										

НОТАТКИ

[illegible]

НОТАТКИ

[illegible]

НОТАТКИ

[illegible]

НОТАТКИ

[illegible]

